



9665

16973

3887

6682

13640

22195


4495

Jl. ADI SUKPTO

Jl. ADI SUKPTO

- Ⓐ BANGUNAN UTAMA
- Ⓐ BANGUNAN GALERI ALUTSISTA
- Ⓐ BANGUNAN PENUNDAANG

01 SITE PLAN
ANS SKALA 1 : 800

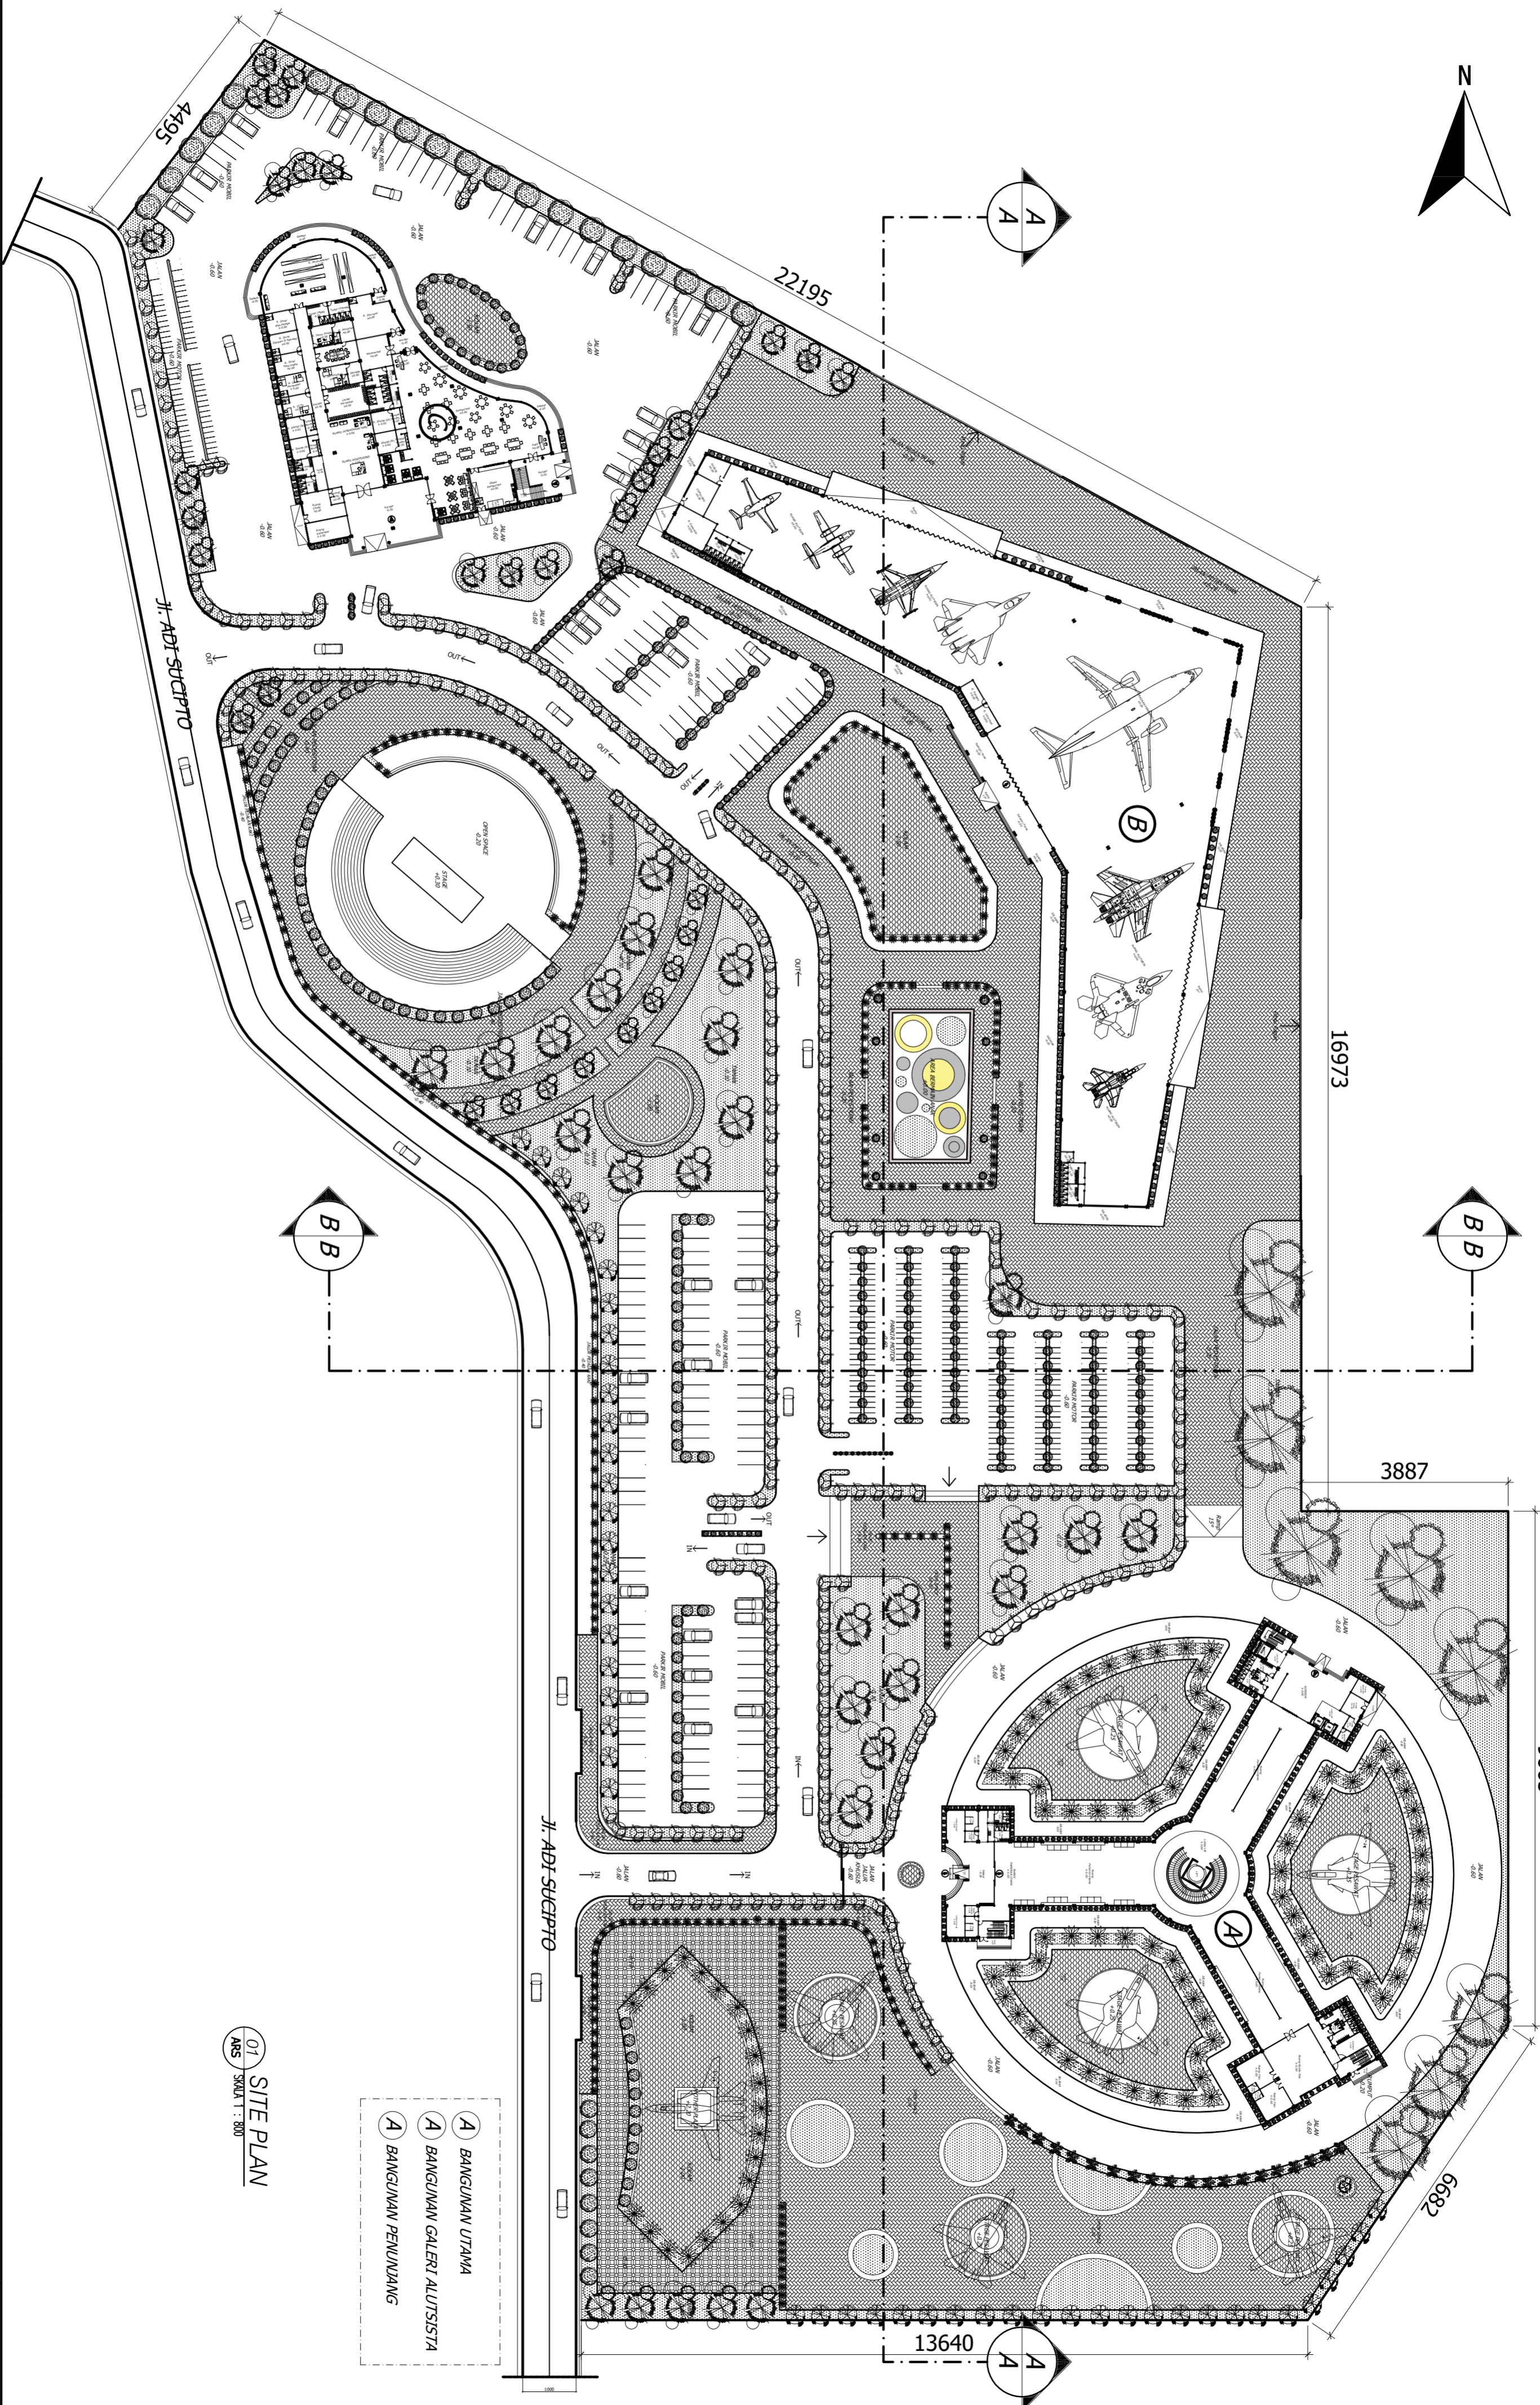

PROGRAM STUDI ARSITEKTUR
FAKULTAS TEKNIK
UNIVERSITAS INDO GLOBAL MANDIRI
2020

JUDUL TUGAS AKHIR		TEMA		NAMA		DOSEN PEMBIMBING		JUDUL GAMBAR		SKALA		NO. GAMBAR		JUMLAH LEMBAR	
PERENCANAAN DAN PERAANCANGAN TAMAN ILMU PENGETAHUAN DAN TEKNOLOGI (PTEK) KEDIRGANTARAAN DI KOTA PALEMBANG		ARSITEKTUR HIGH TECH		KURNIA PUTRI ASISTA NPM 2014.26.0011		DOSEN PEMBIMBING I RADEN AHMAD NUR ALI, ST., M.AS DOSEN PEMBIMBING II ANTYA SASITIKA, ST., MT		SITE PLAN		1 : 800		001		000	