



9665

16973

3887

6682




13640

22195

4495


Jl. ADI SUKPTO

Jl. ADI SUKPTO

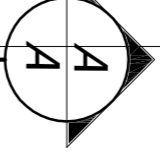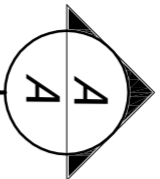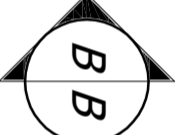

- Ⓐ BANGUNAN UTAMA
- Ⓐ BANGUNAN GALERI ALUTSISTA
- Ⓐ BANGUNAN PENUNDAANG

01 SITE PLAN
ANS SKALA 1 : 800

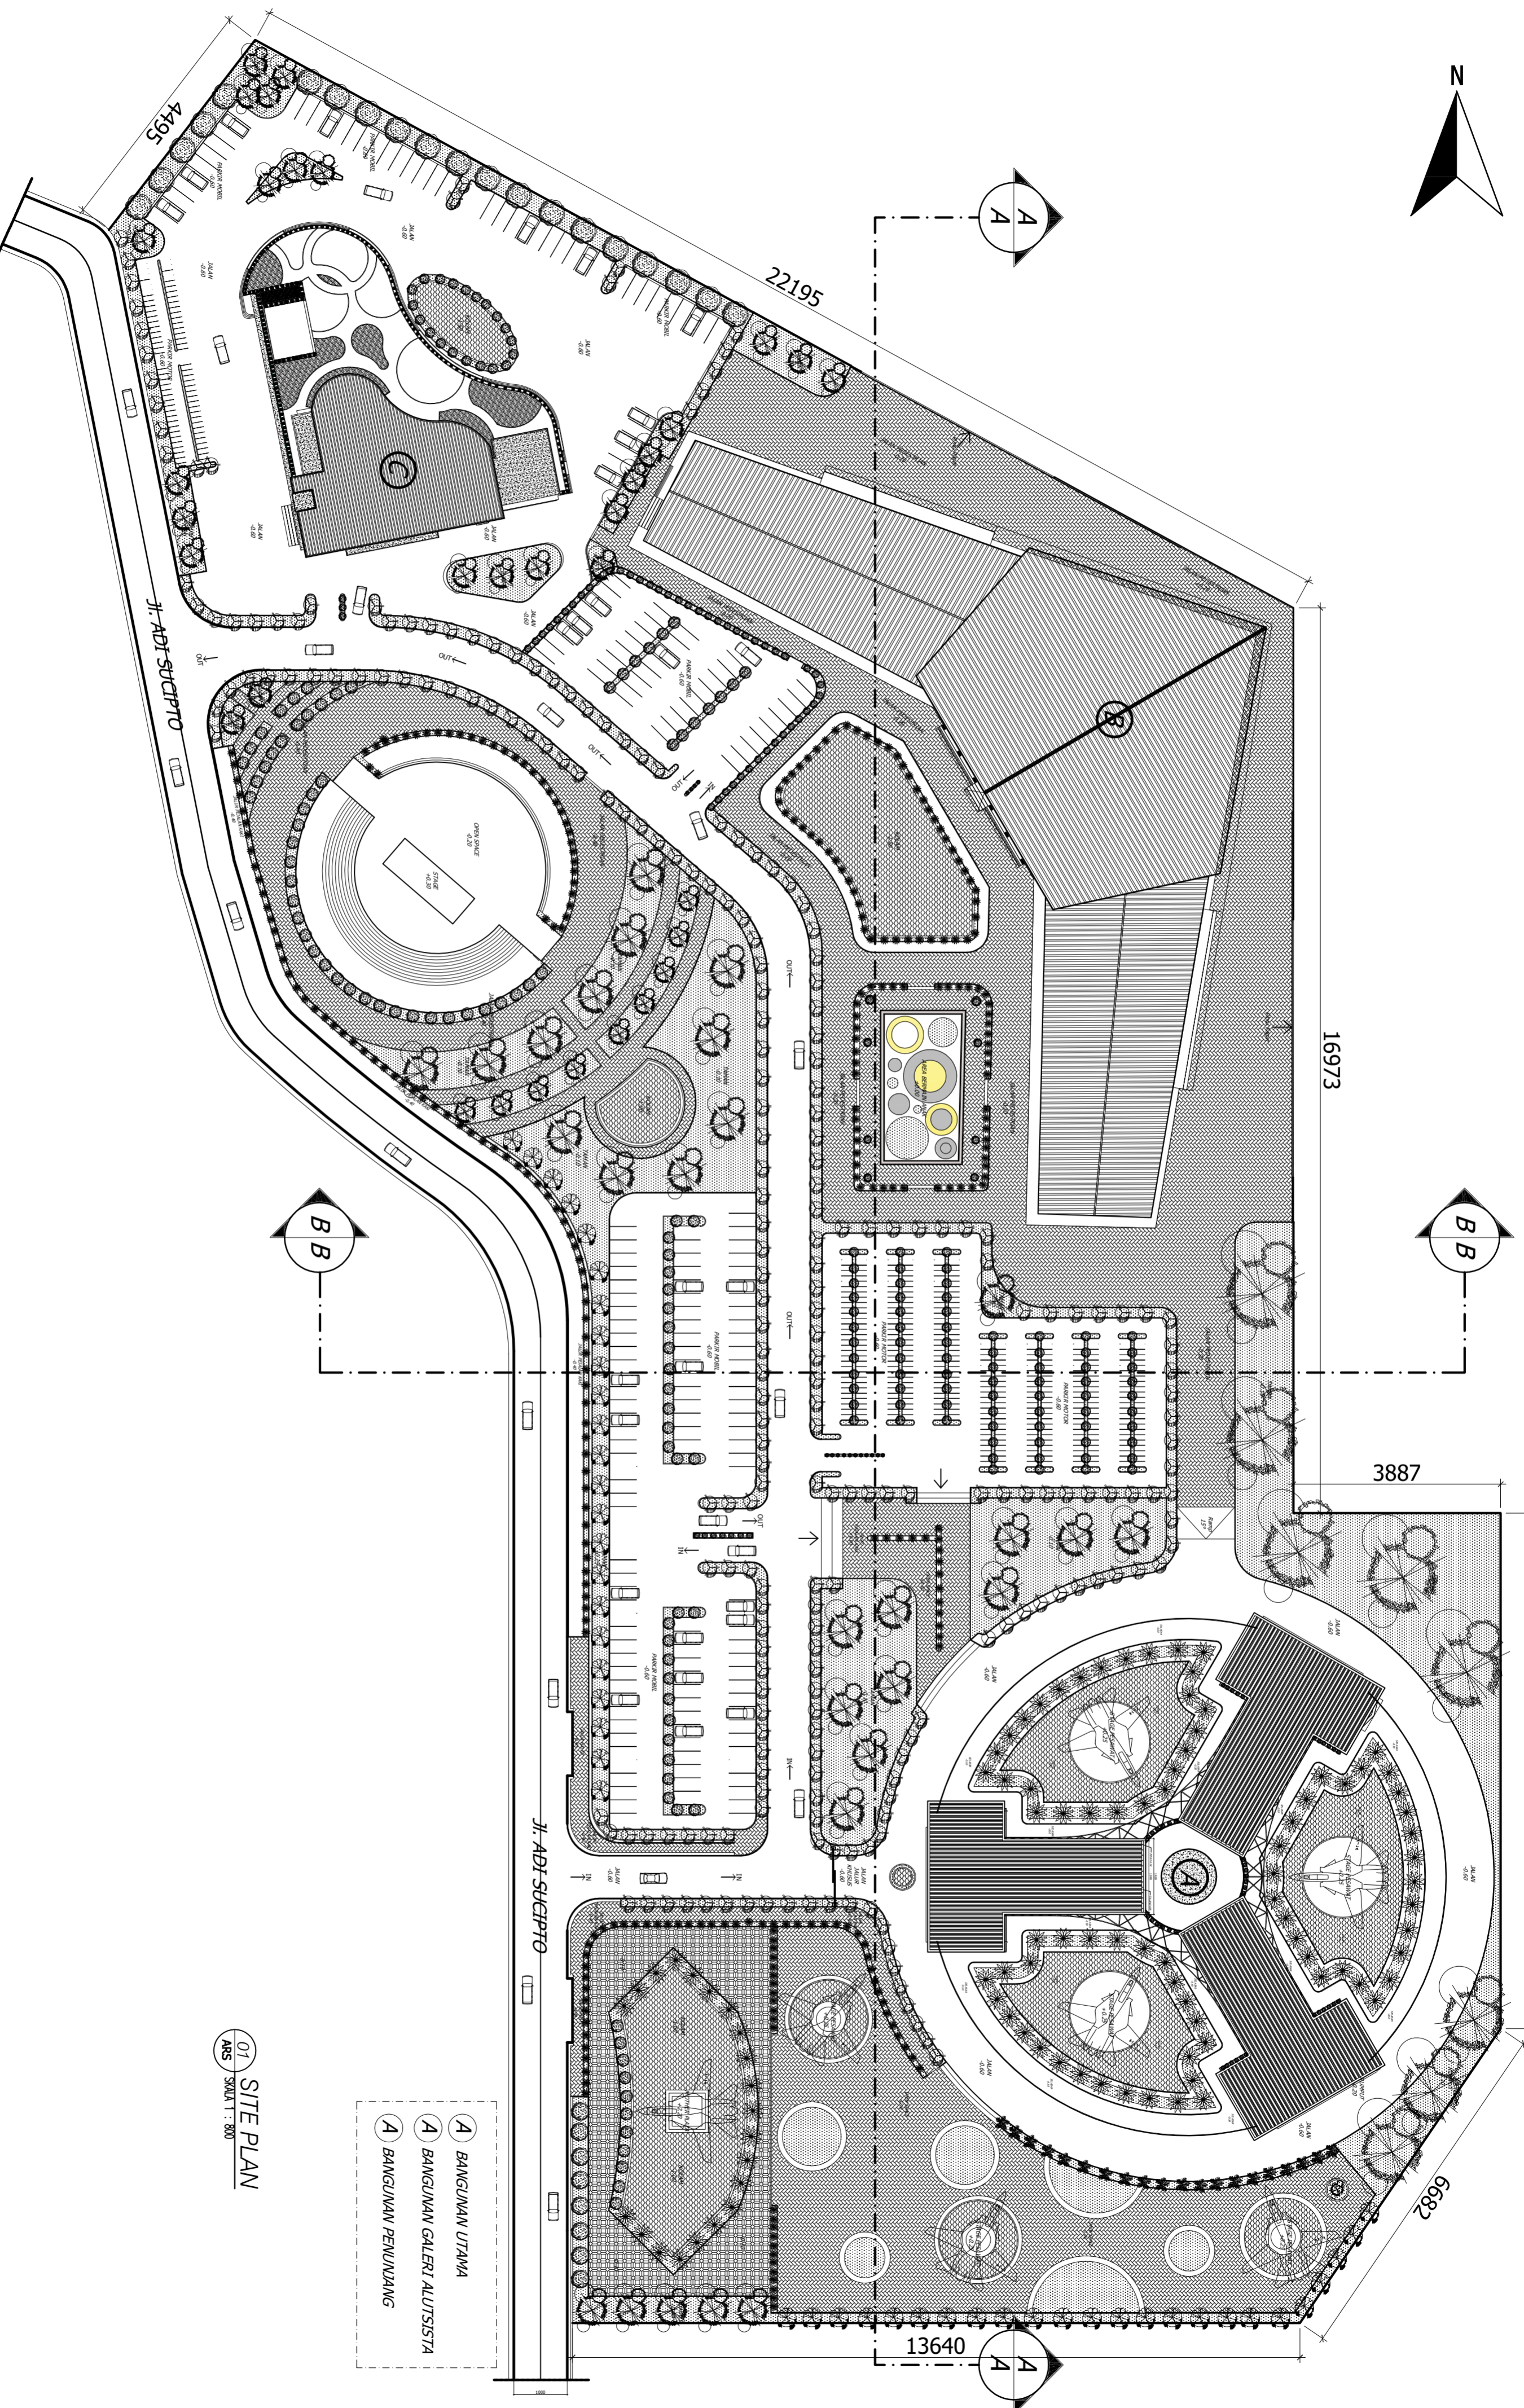

PROGRAM STUDI ARSITEKTUR
FAKULTAS TEKNIK
UNIVERSITAS INDO GLOBAL MANDIRI
2020

JUDUL TUGAS AKHIR
PERENCANAAN DAN PERAANCANGAN
TAMAN ILMU PENGETAHUAN DAN TEKNOLOGI (IPTEK)
KEDIRGANTARAAN DI KOTA PALEMBANG

TEMA
ARSITEKTUR
HIGH TECH

NAMA
KORINDA PUTRI ARISTA
NPM
2014.26.0011

DOSEN PEMBIMBING I
RADEN AHMAD NUR ALI, ST., M.AS

DOSEN PEMBIMBING II
ANTYA SASITIKA, ST., MT

JUDUL GAMBAR
BLOG PLAN

SKALA
1 : 800

NO. GAMBAR
002

JUMLAH LEMBAR
000