


HT-07

PLANTA CUBIERTAS


1:150

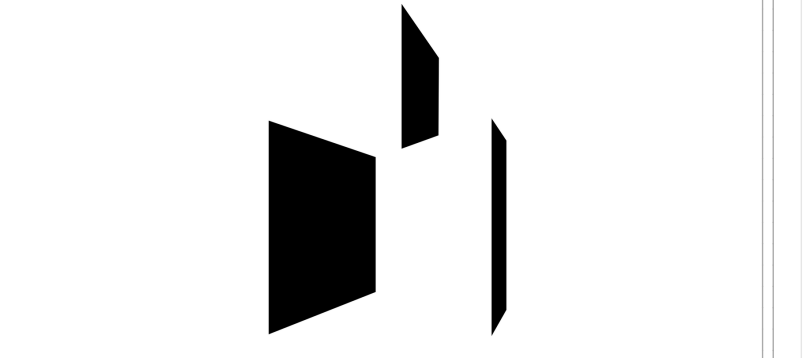

CONCURSO  
"CASA AGAVE"

EQUIPO 25  
JESUS EDUARDO SÁNCHEZ CISNEROS  
MEJÍA RIVERA JAZMIN  
LOPEZ LAZARO ANDRÉS

CROQUIS DE LOCALIZACIÓN

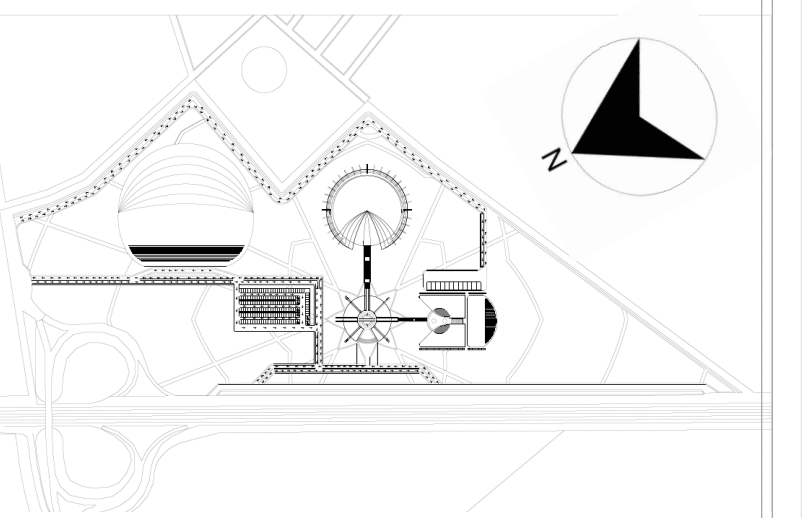

NOTAS

TIPO DE PLANO


ESTRUCTURAL

Cubiertas

A-02

FECHA  
19 DE MAYO, 2020


ENTREGA A:  
Revisó: Arq. Guillermo Manuel Hernadéz

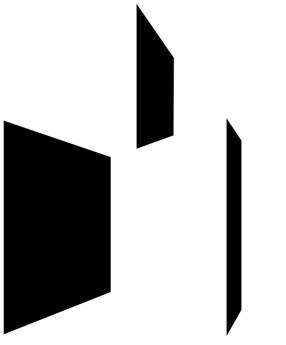

CONCURSO  
"CASA AGAVE"

EQUIPO 25  
JESUS EDUARDO SÁNCHEZ CISNEROS  
MEJÍA RIVERA JAZMIN  
LOPEZ LAZARO ANDRÉS

CROQUIS DE LOCALIZACIÓN

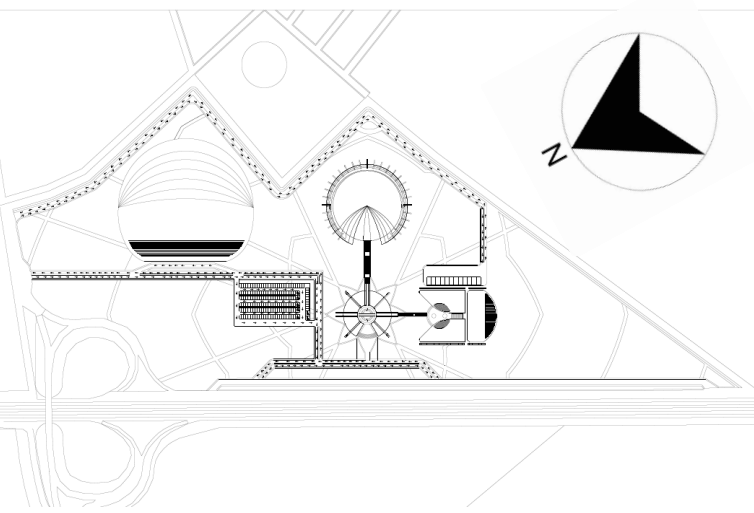

NOTAS

TIPO DE PLANO


ESTRUCTURAL


Plano Estructural

E.01

FECHA  
19 DE MAYO, 2020


ENTREGA A:  
Revisó: Arq. Guillermo Manuel Hernadéz

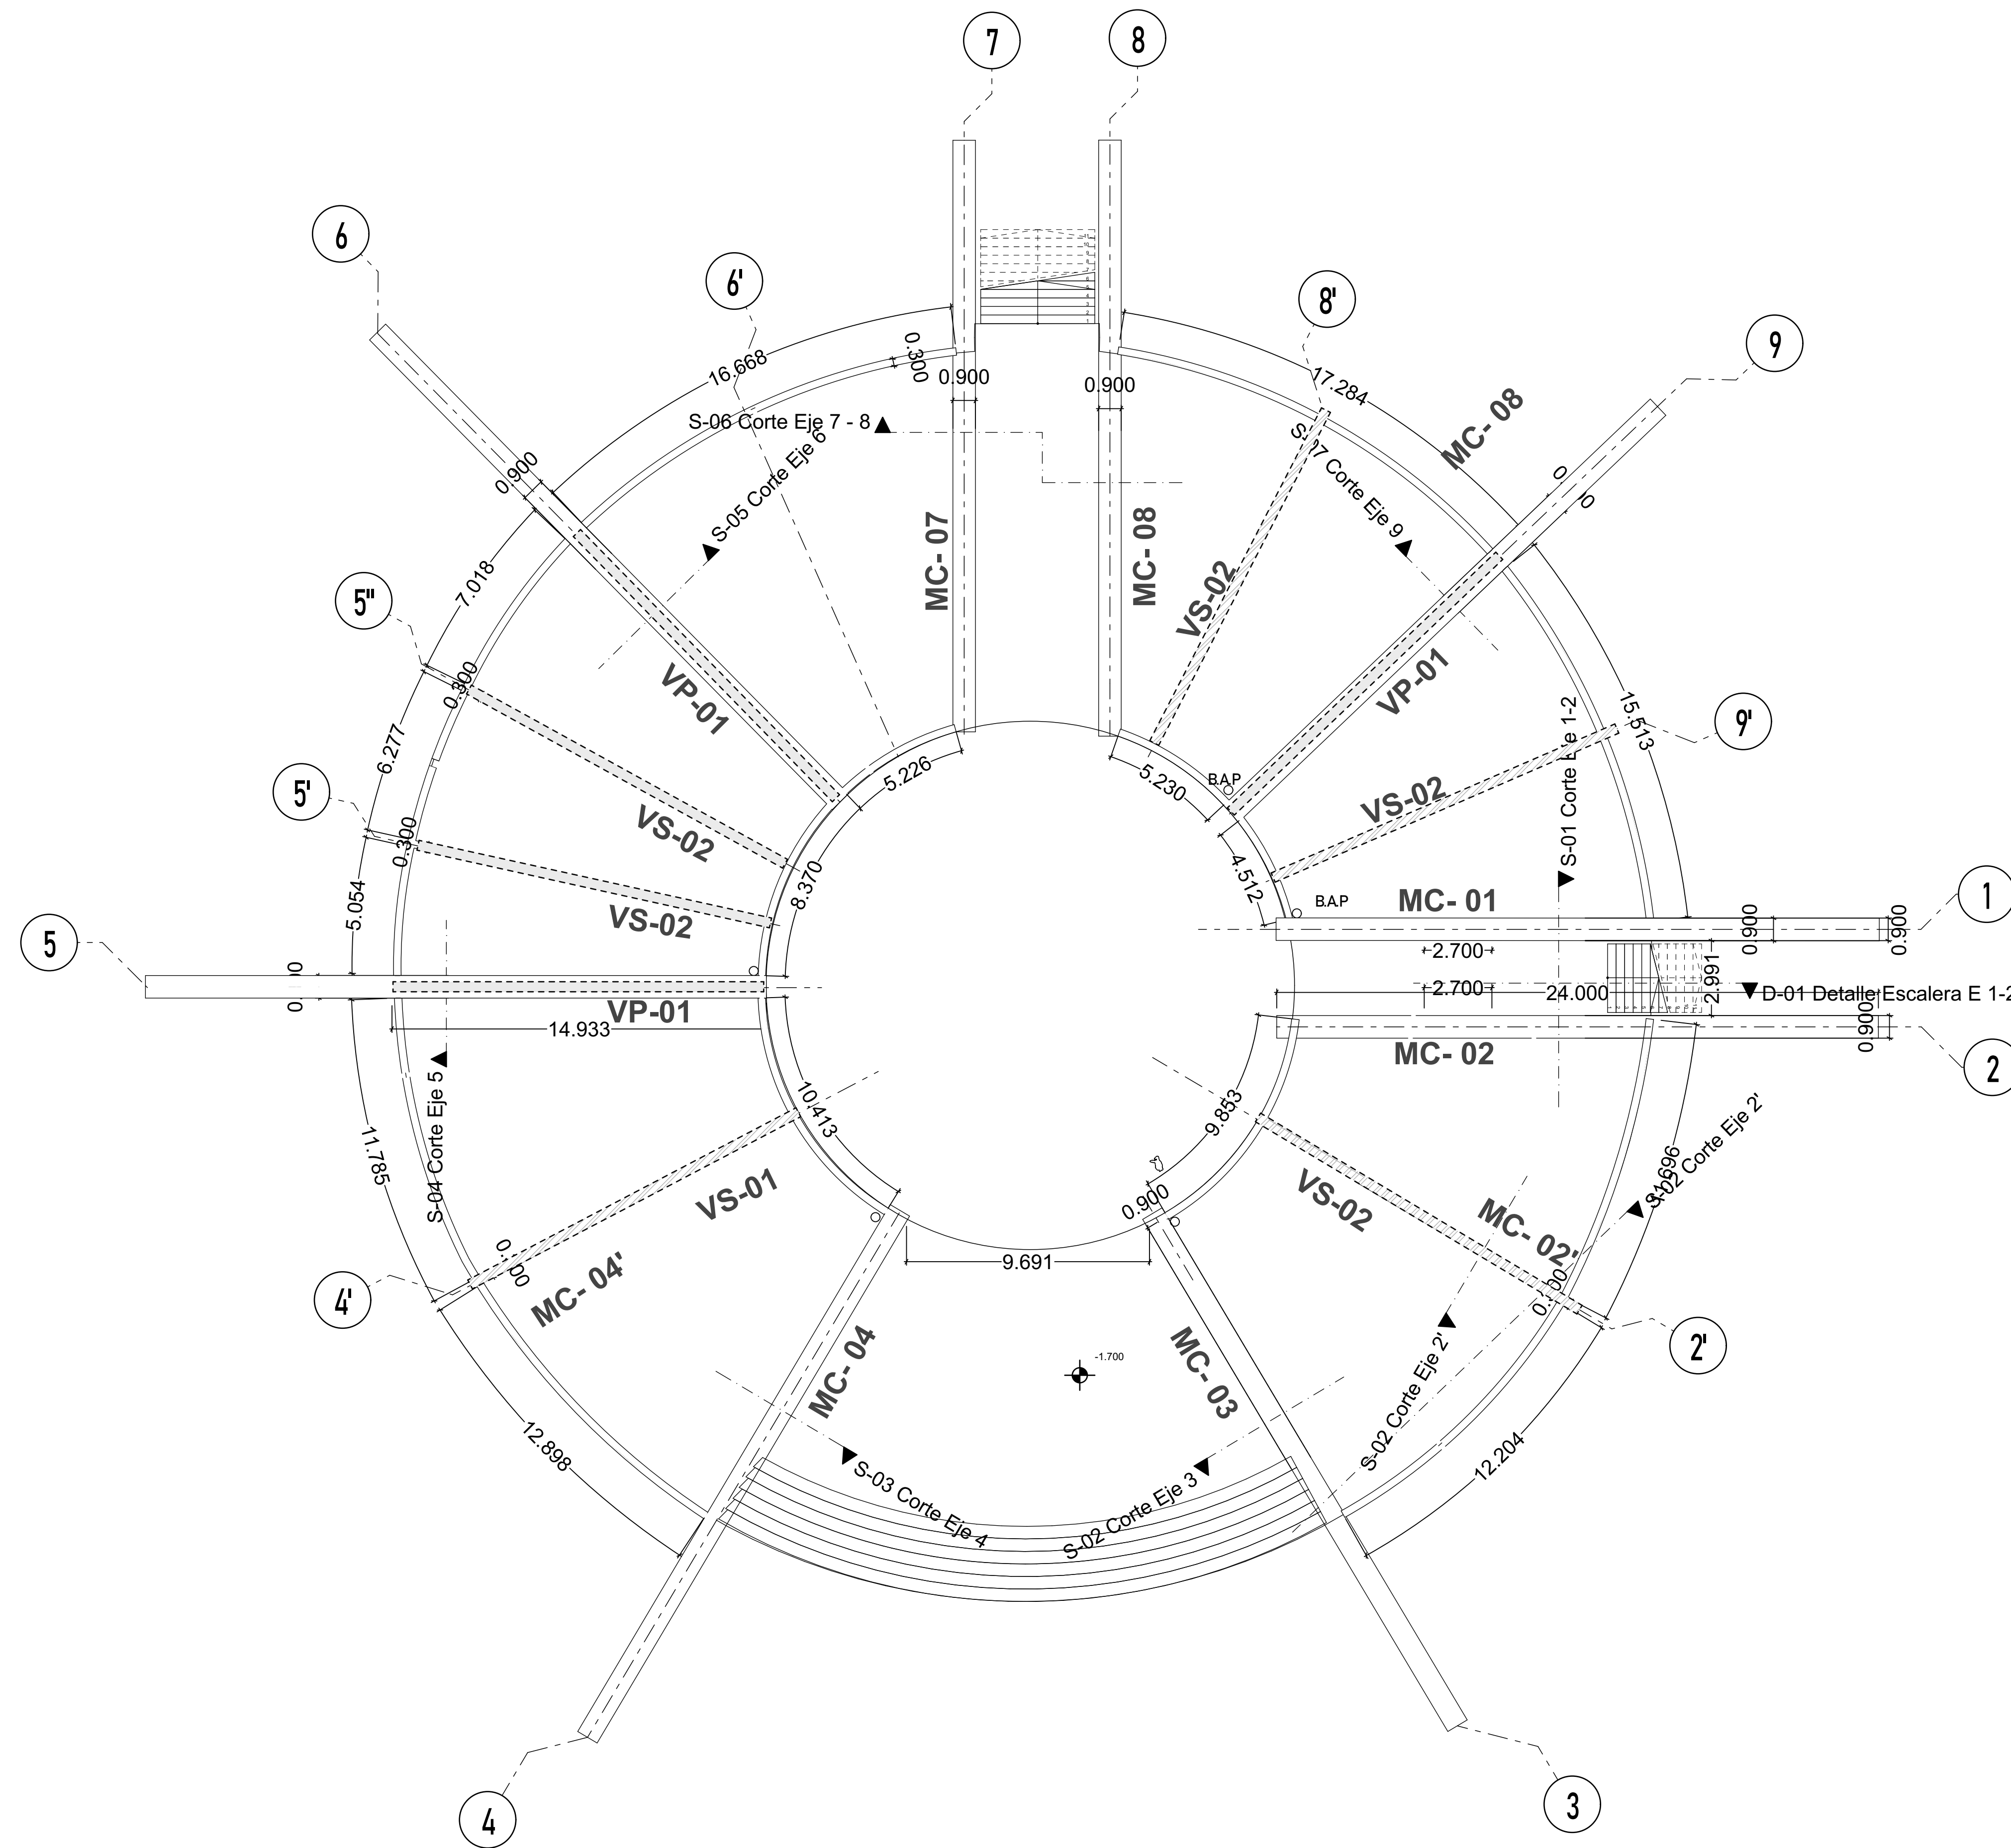

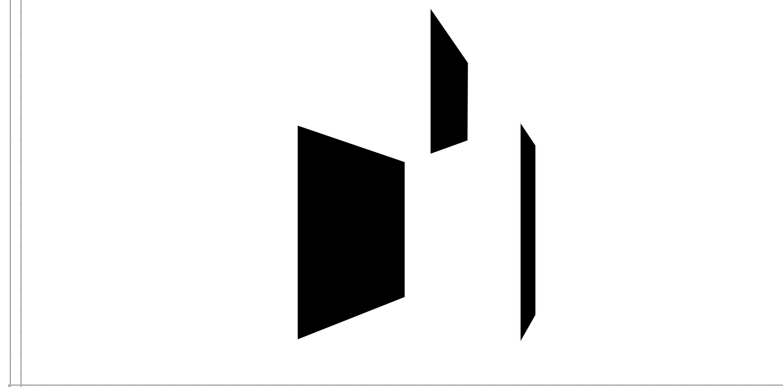

CONCURSO  
"CASA AGAVE"

EQUIPO 25  
JESUS EDUARDO SÁNCHEZ CISNEROS  
MEJÍA RIVERA JAZMIN  
LÓPEZ LAZARO ANDRÉS

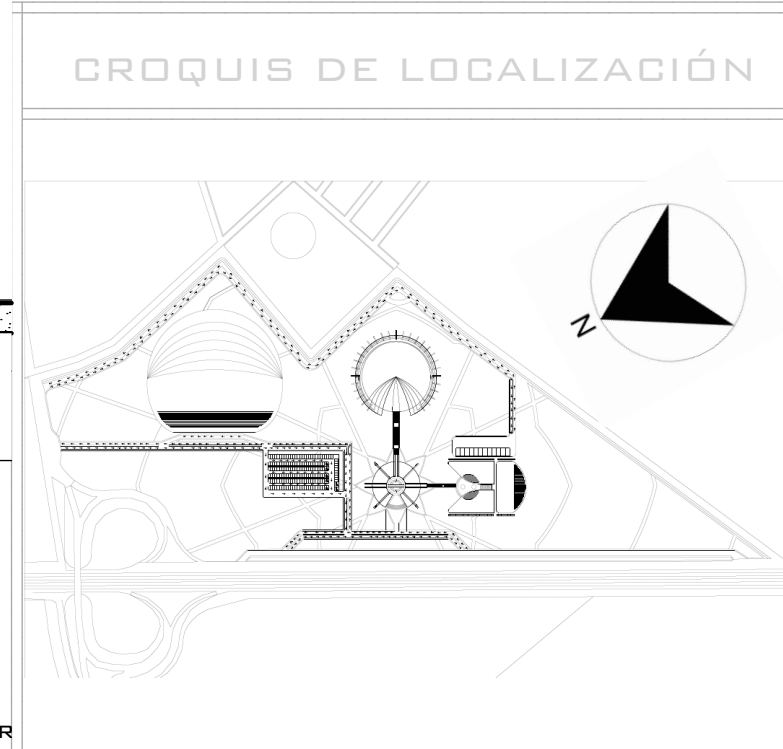

NOTAS

TIPO DE PLANO

ESTRUCTURAL

Estructura Cubierta


E.02

FECHA



19 DE MAYO, 2020



ENTREGA A:

Revisó: Arq. Guillermo Manuel Hernadéz

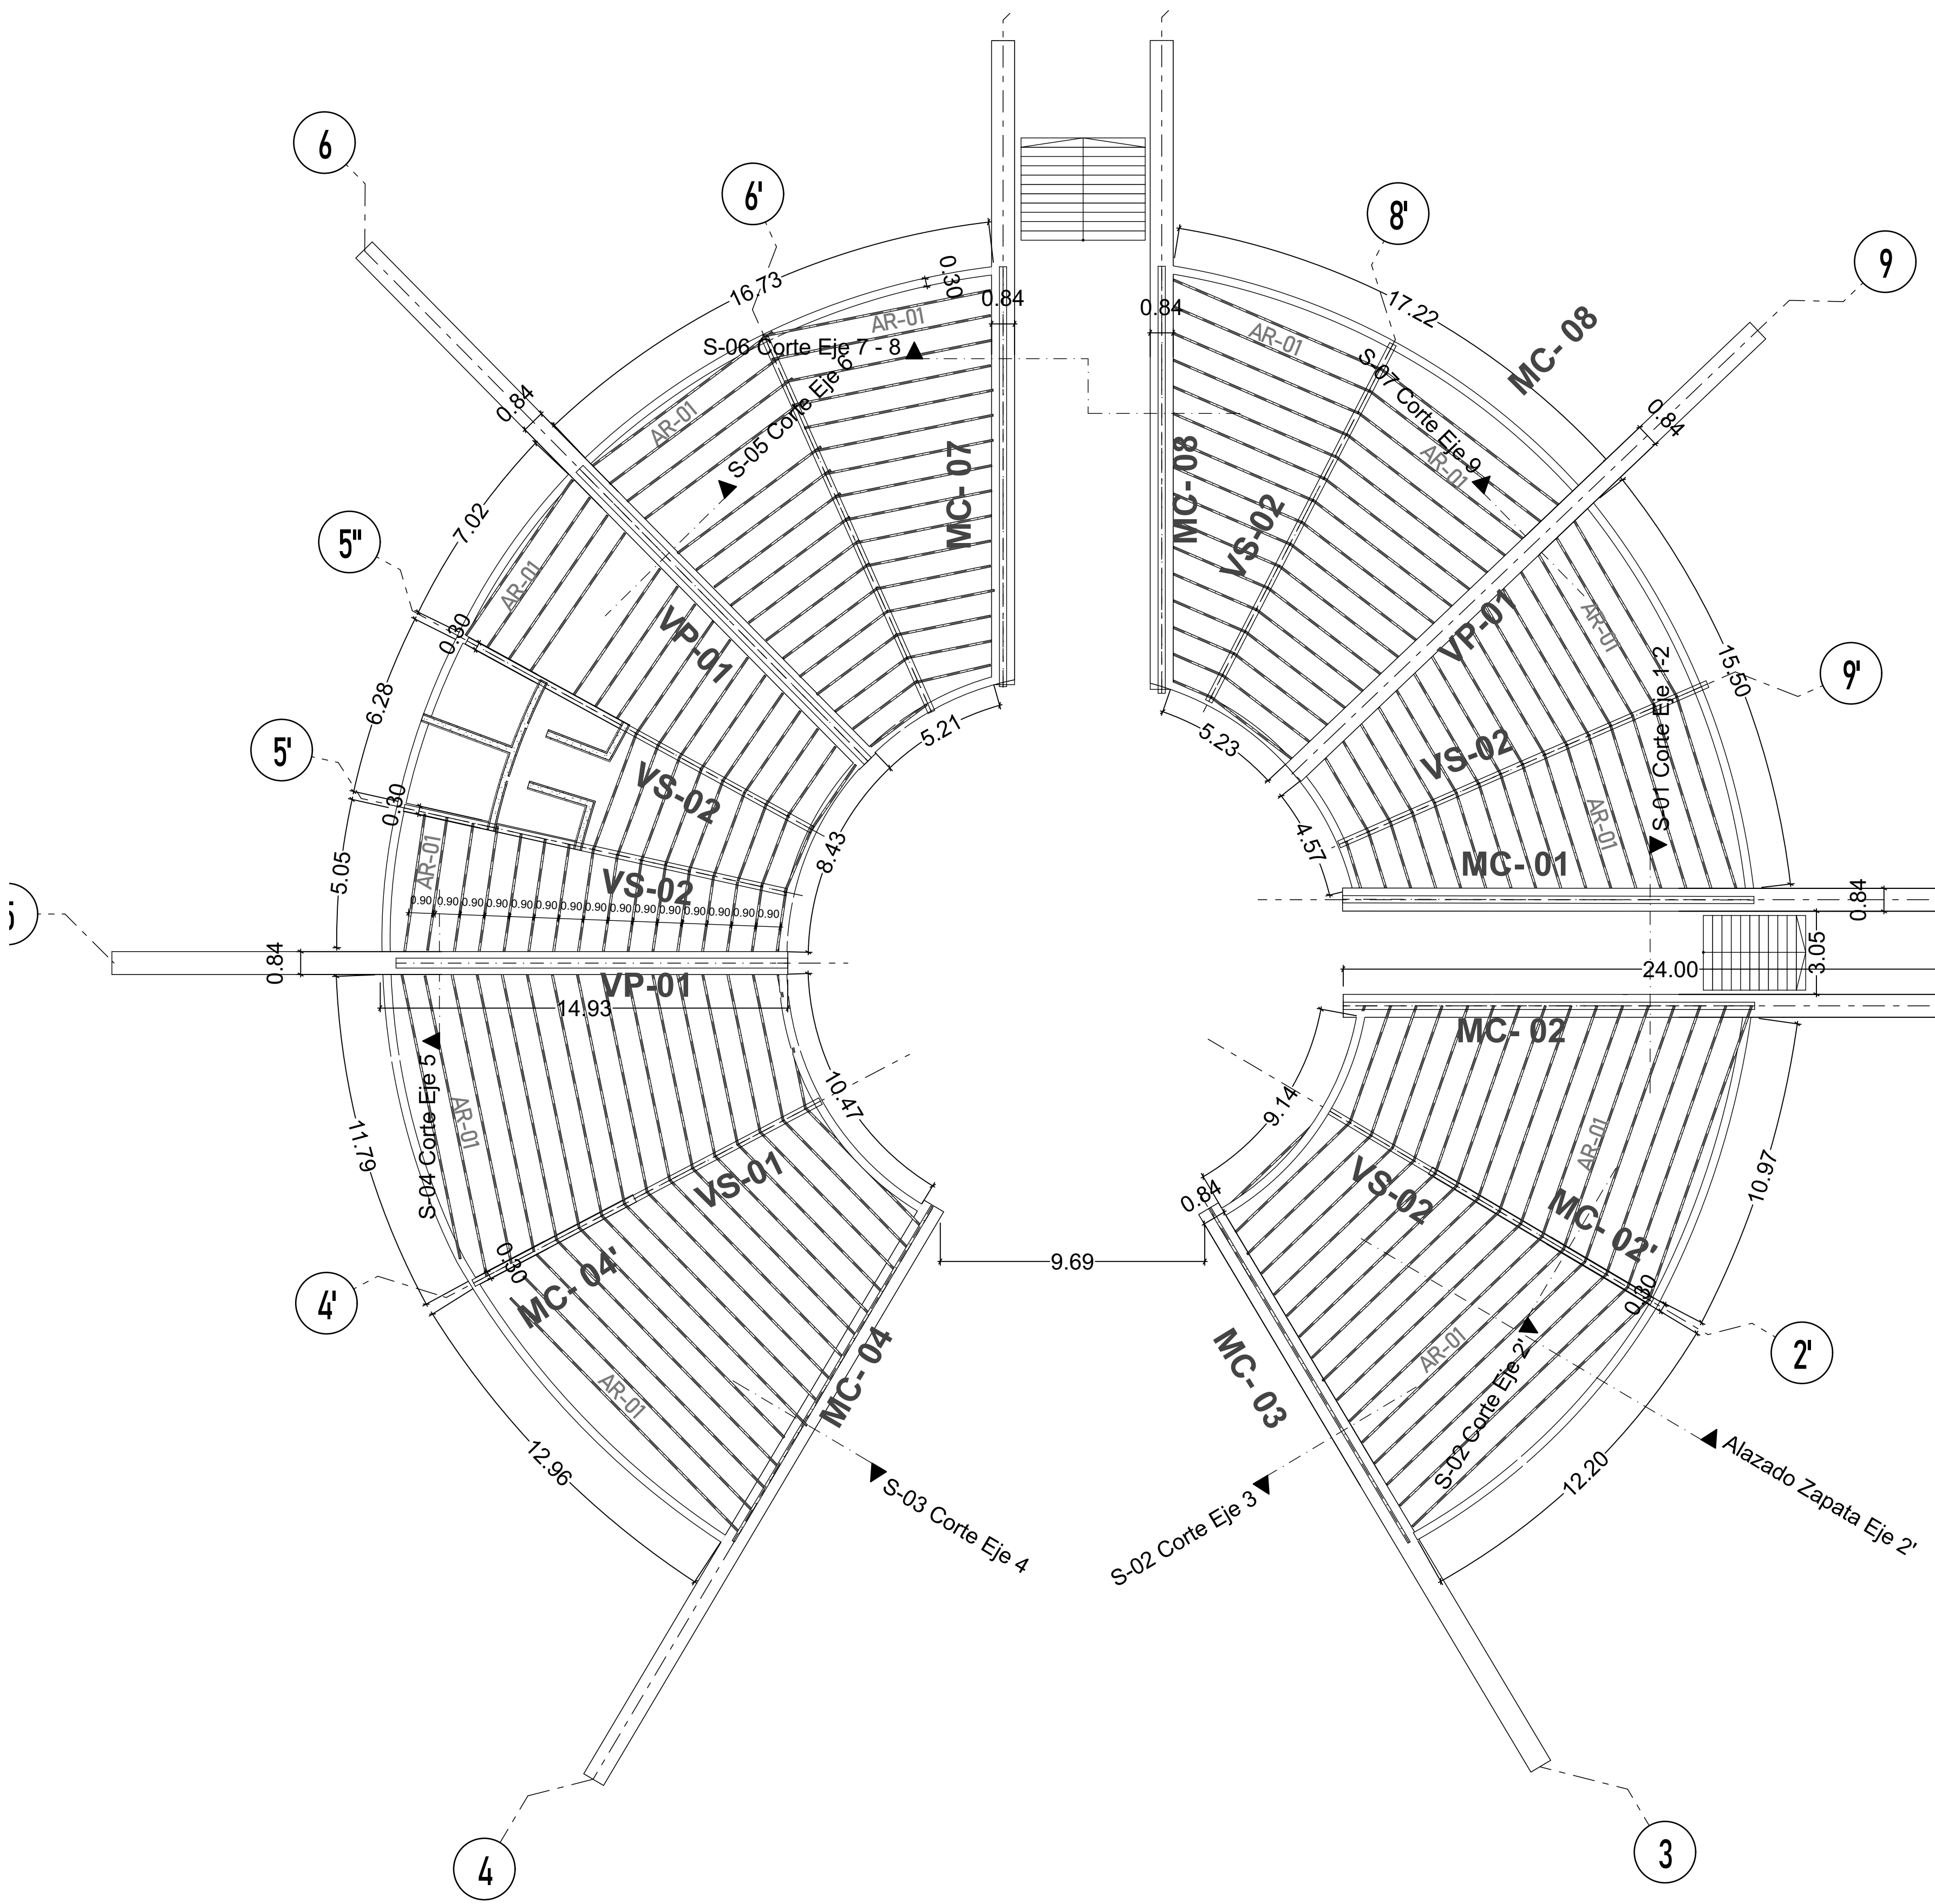


E.02 PLANO DE CUBIERTA 1:150

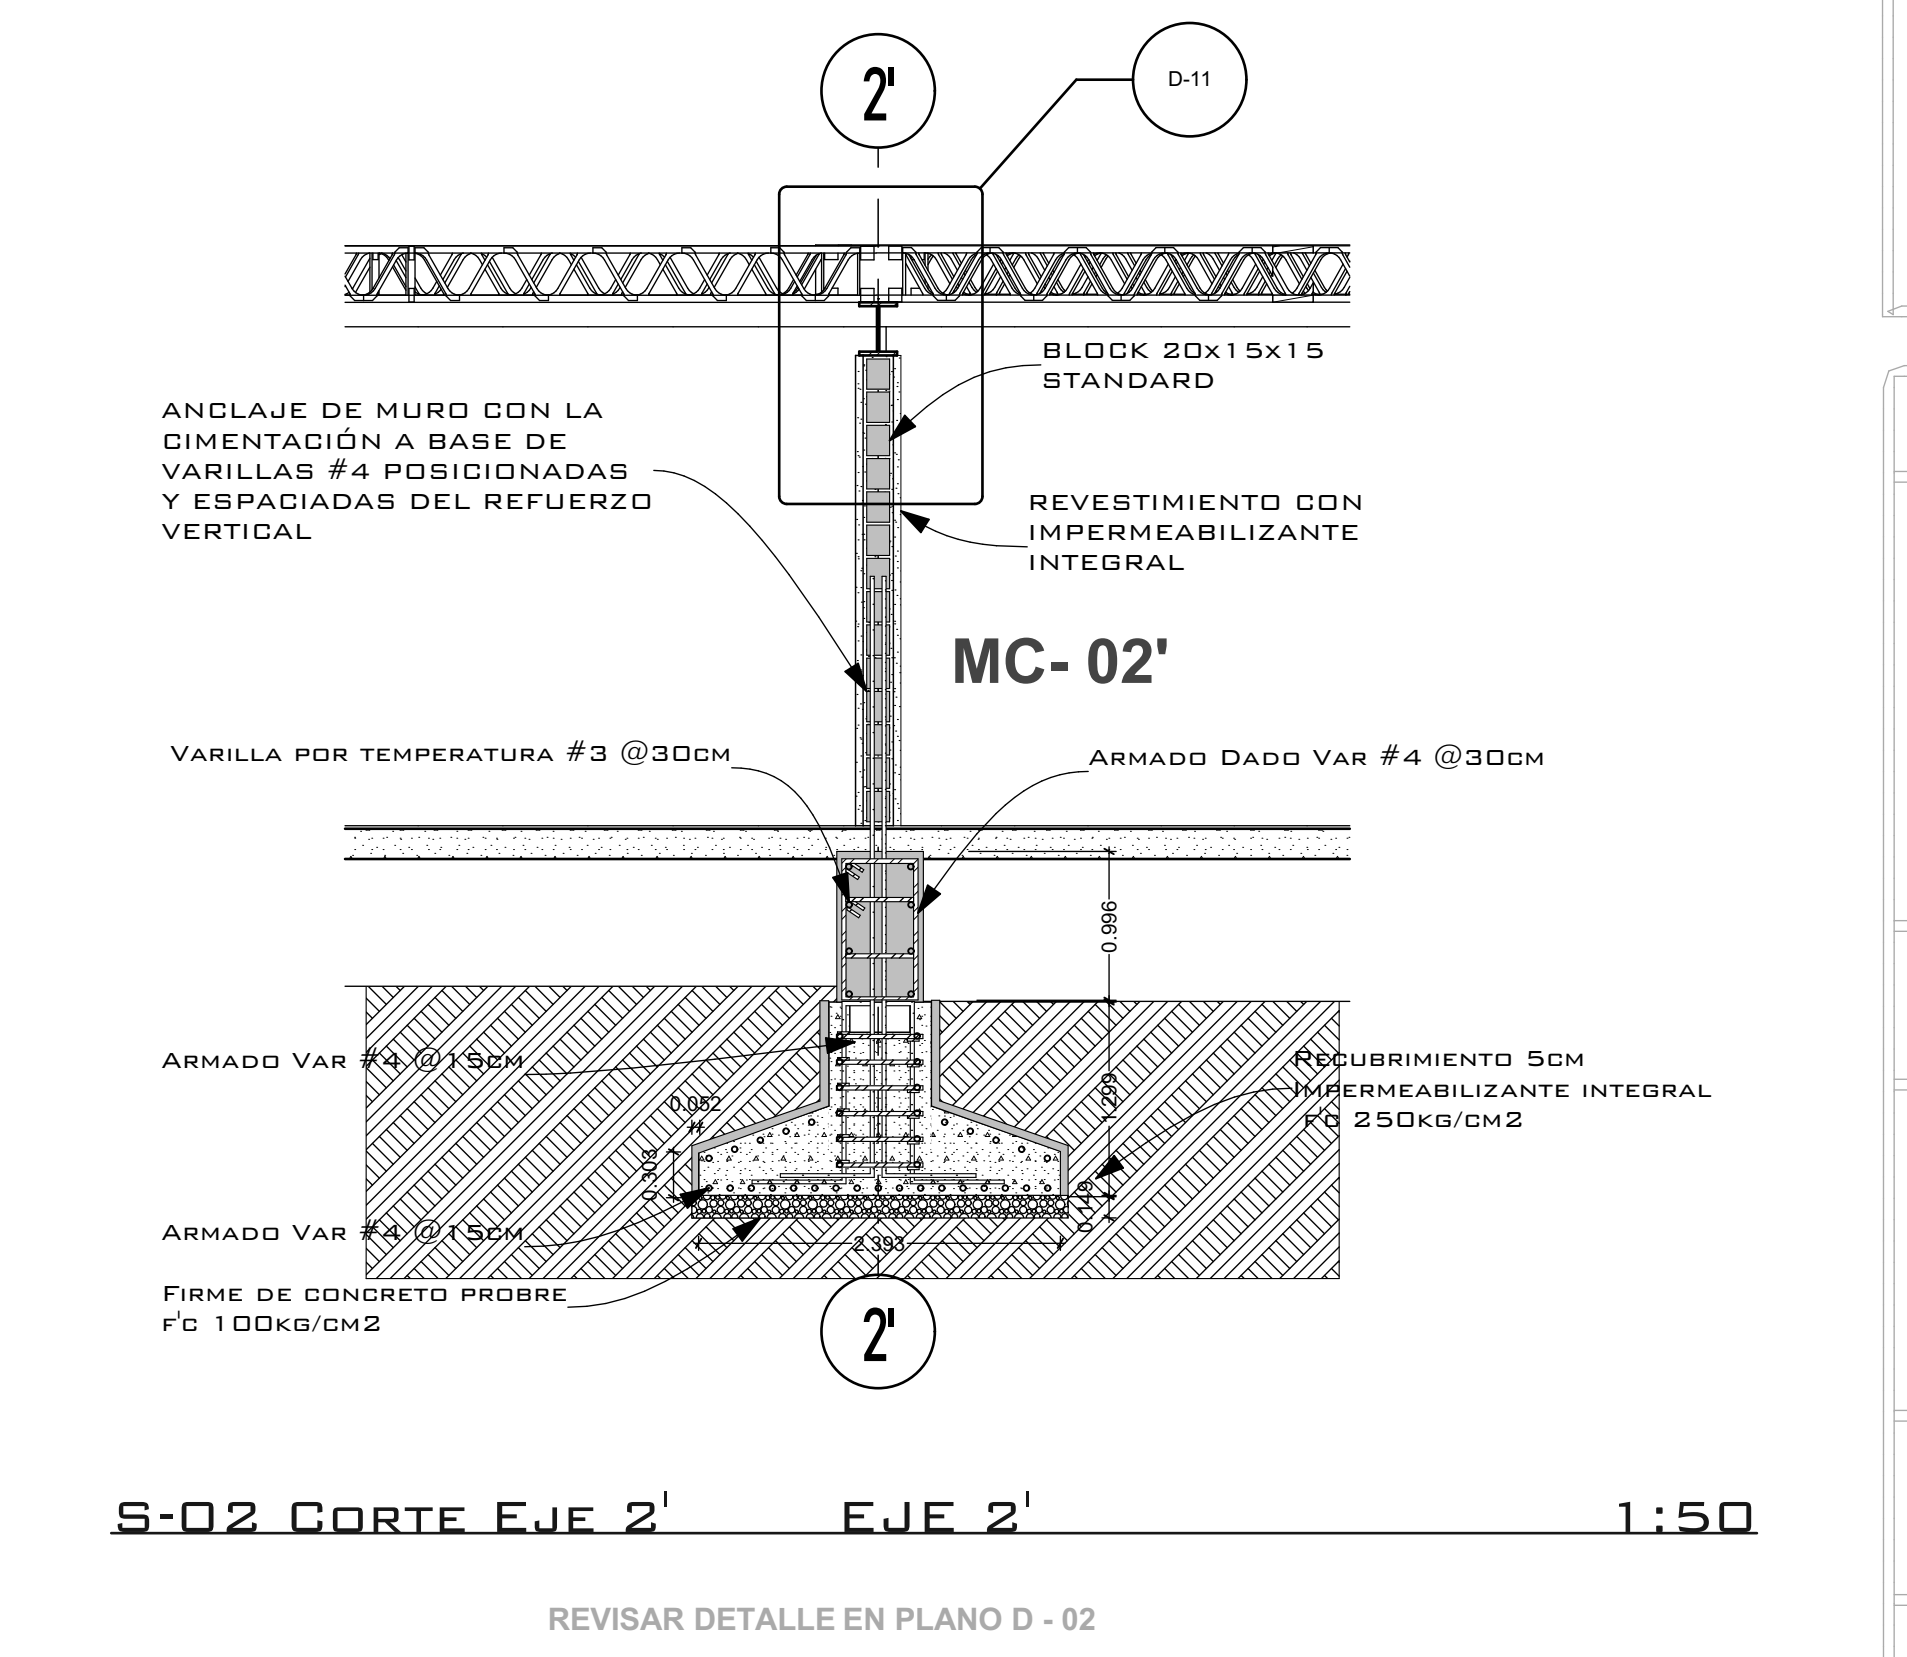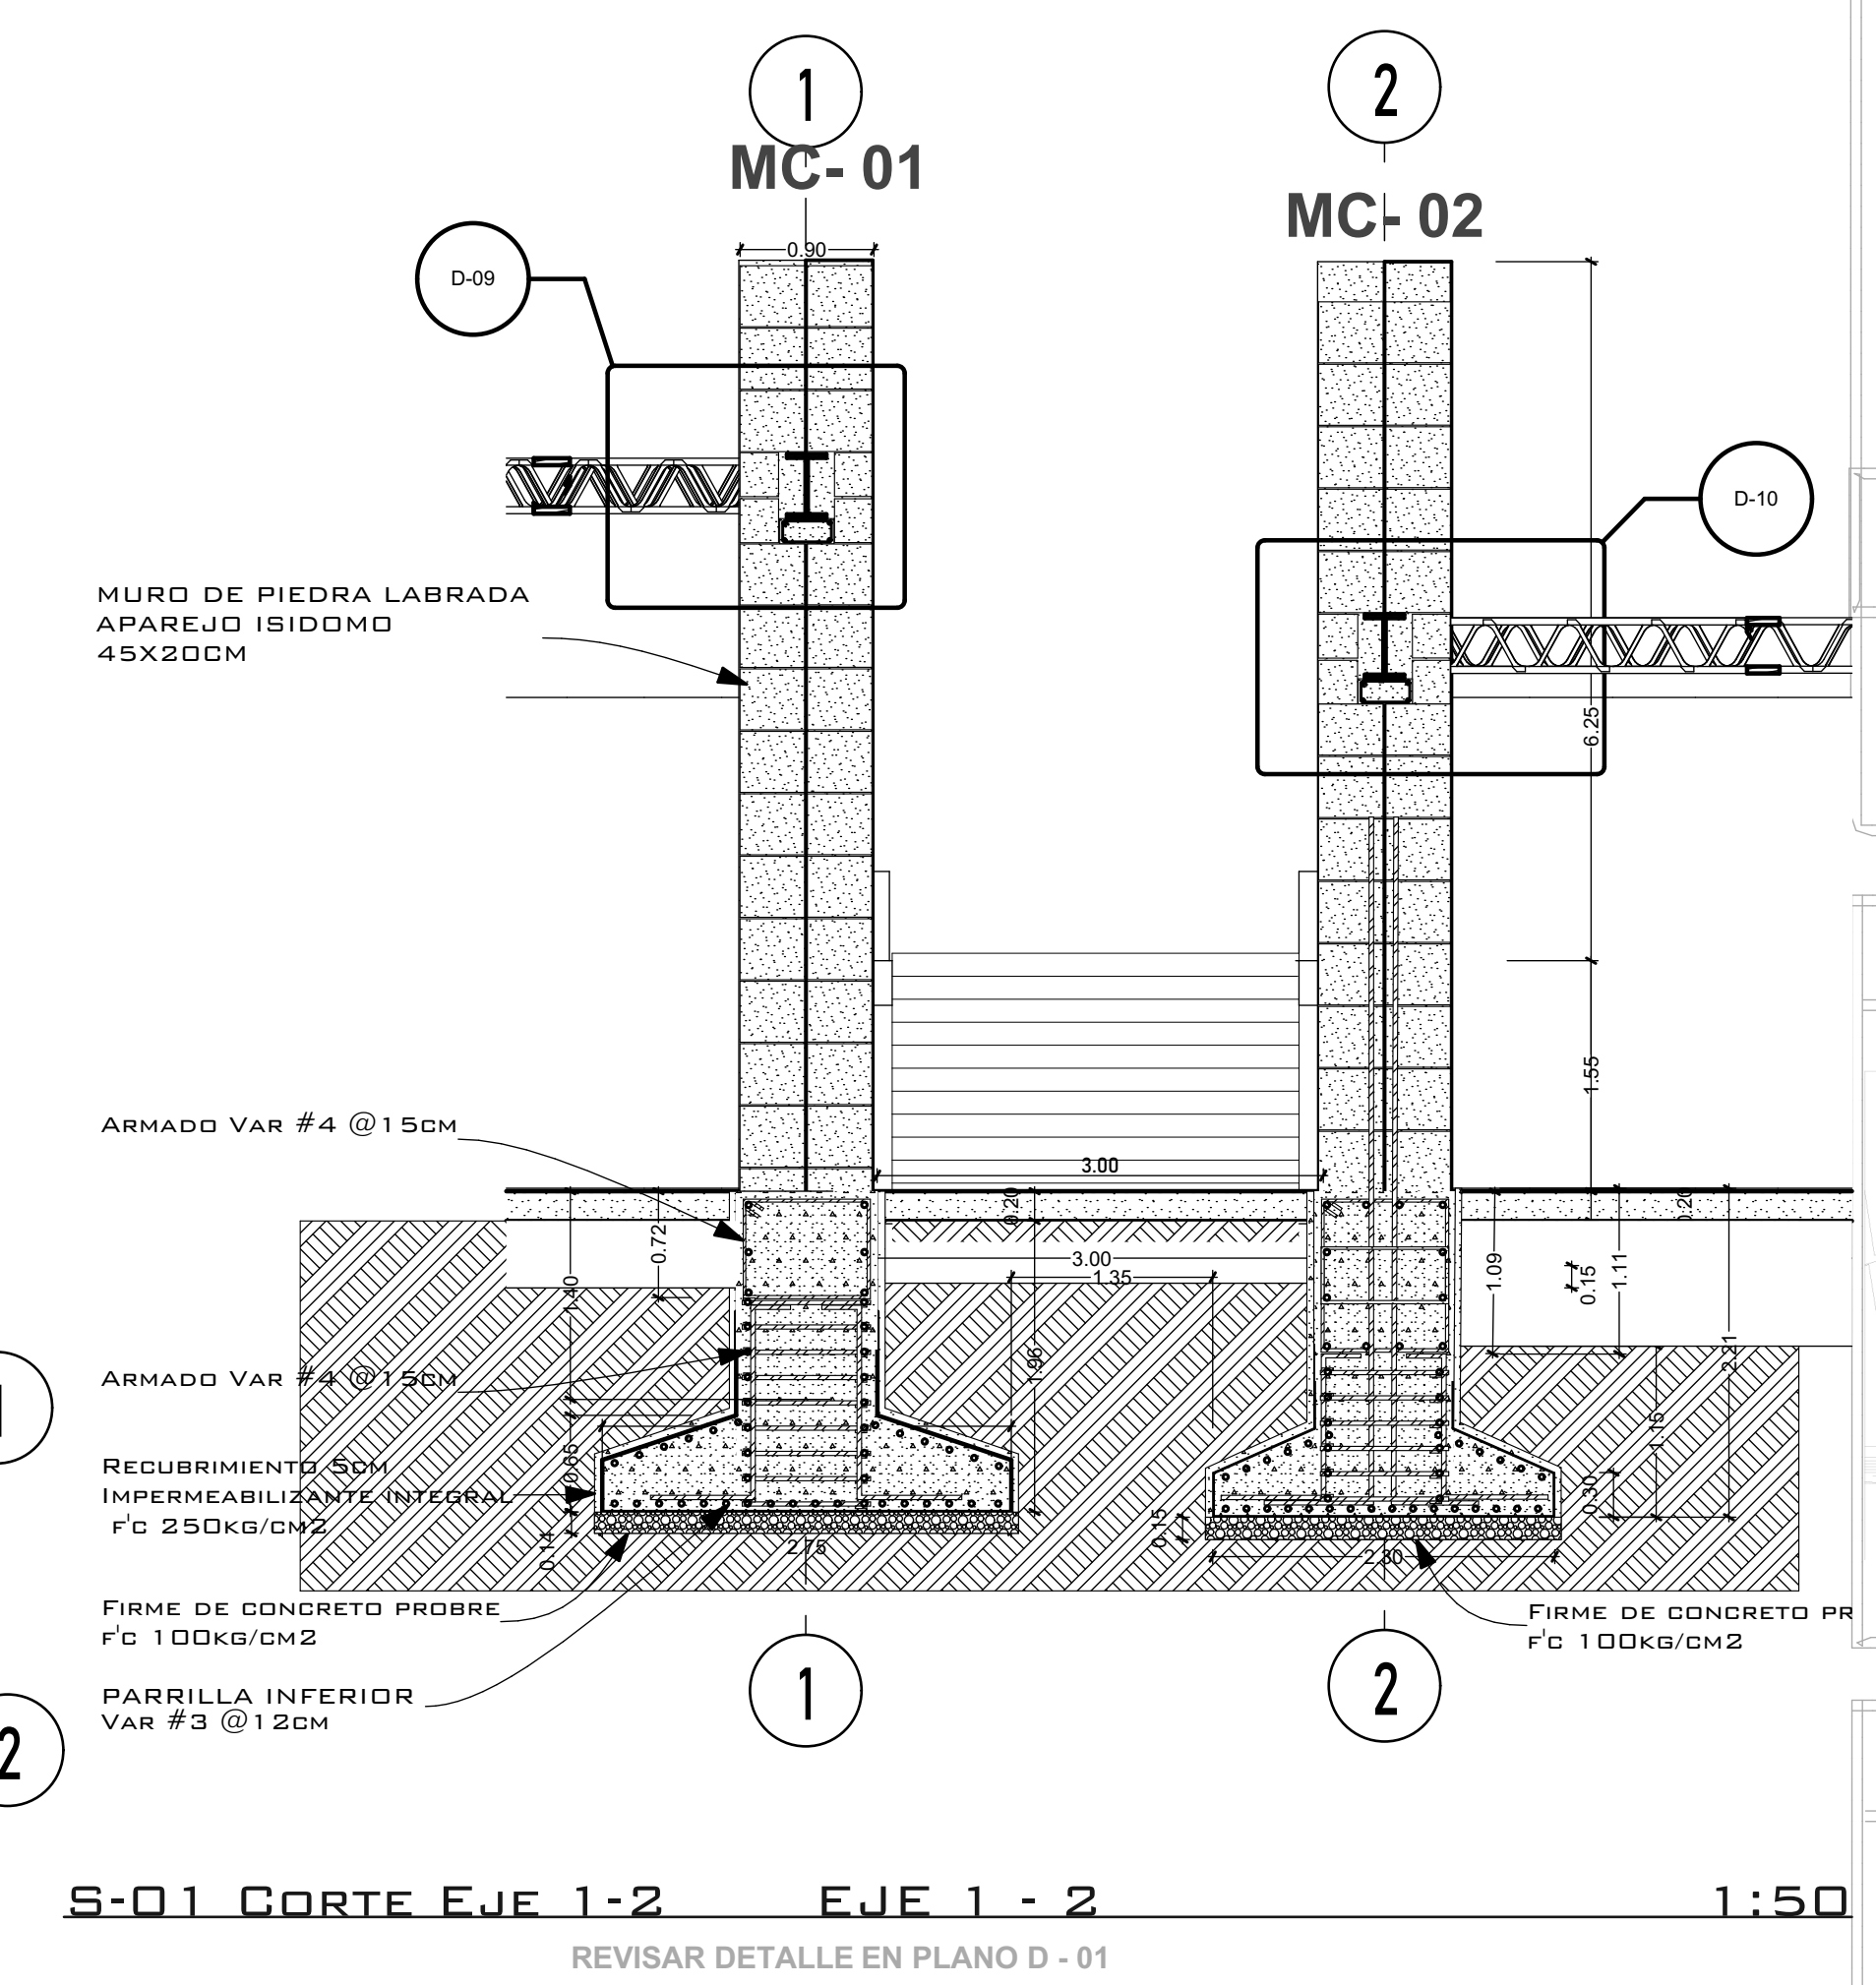


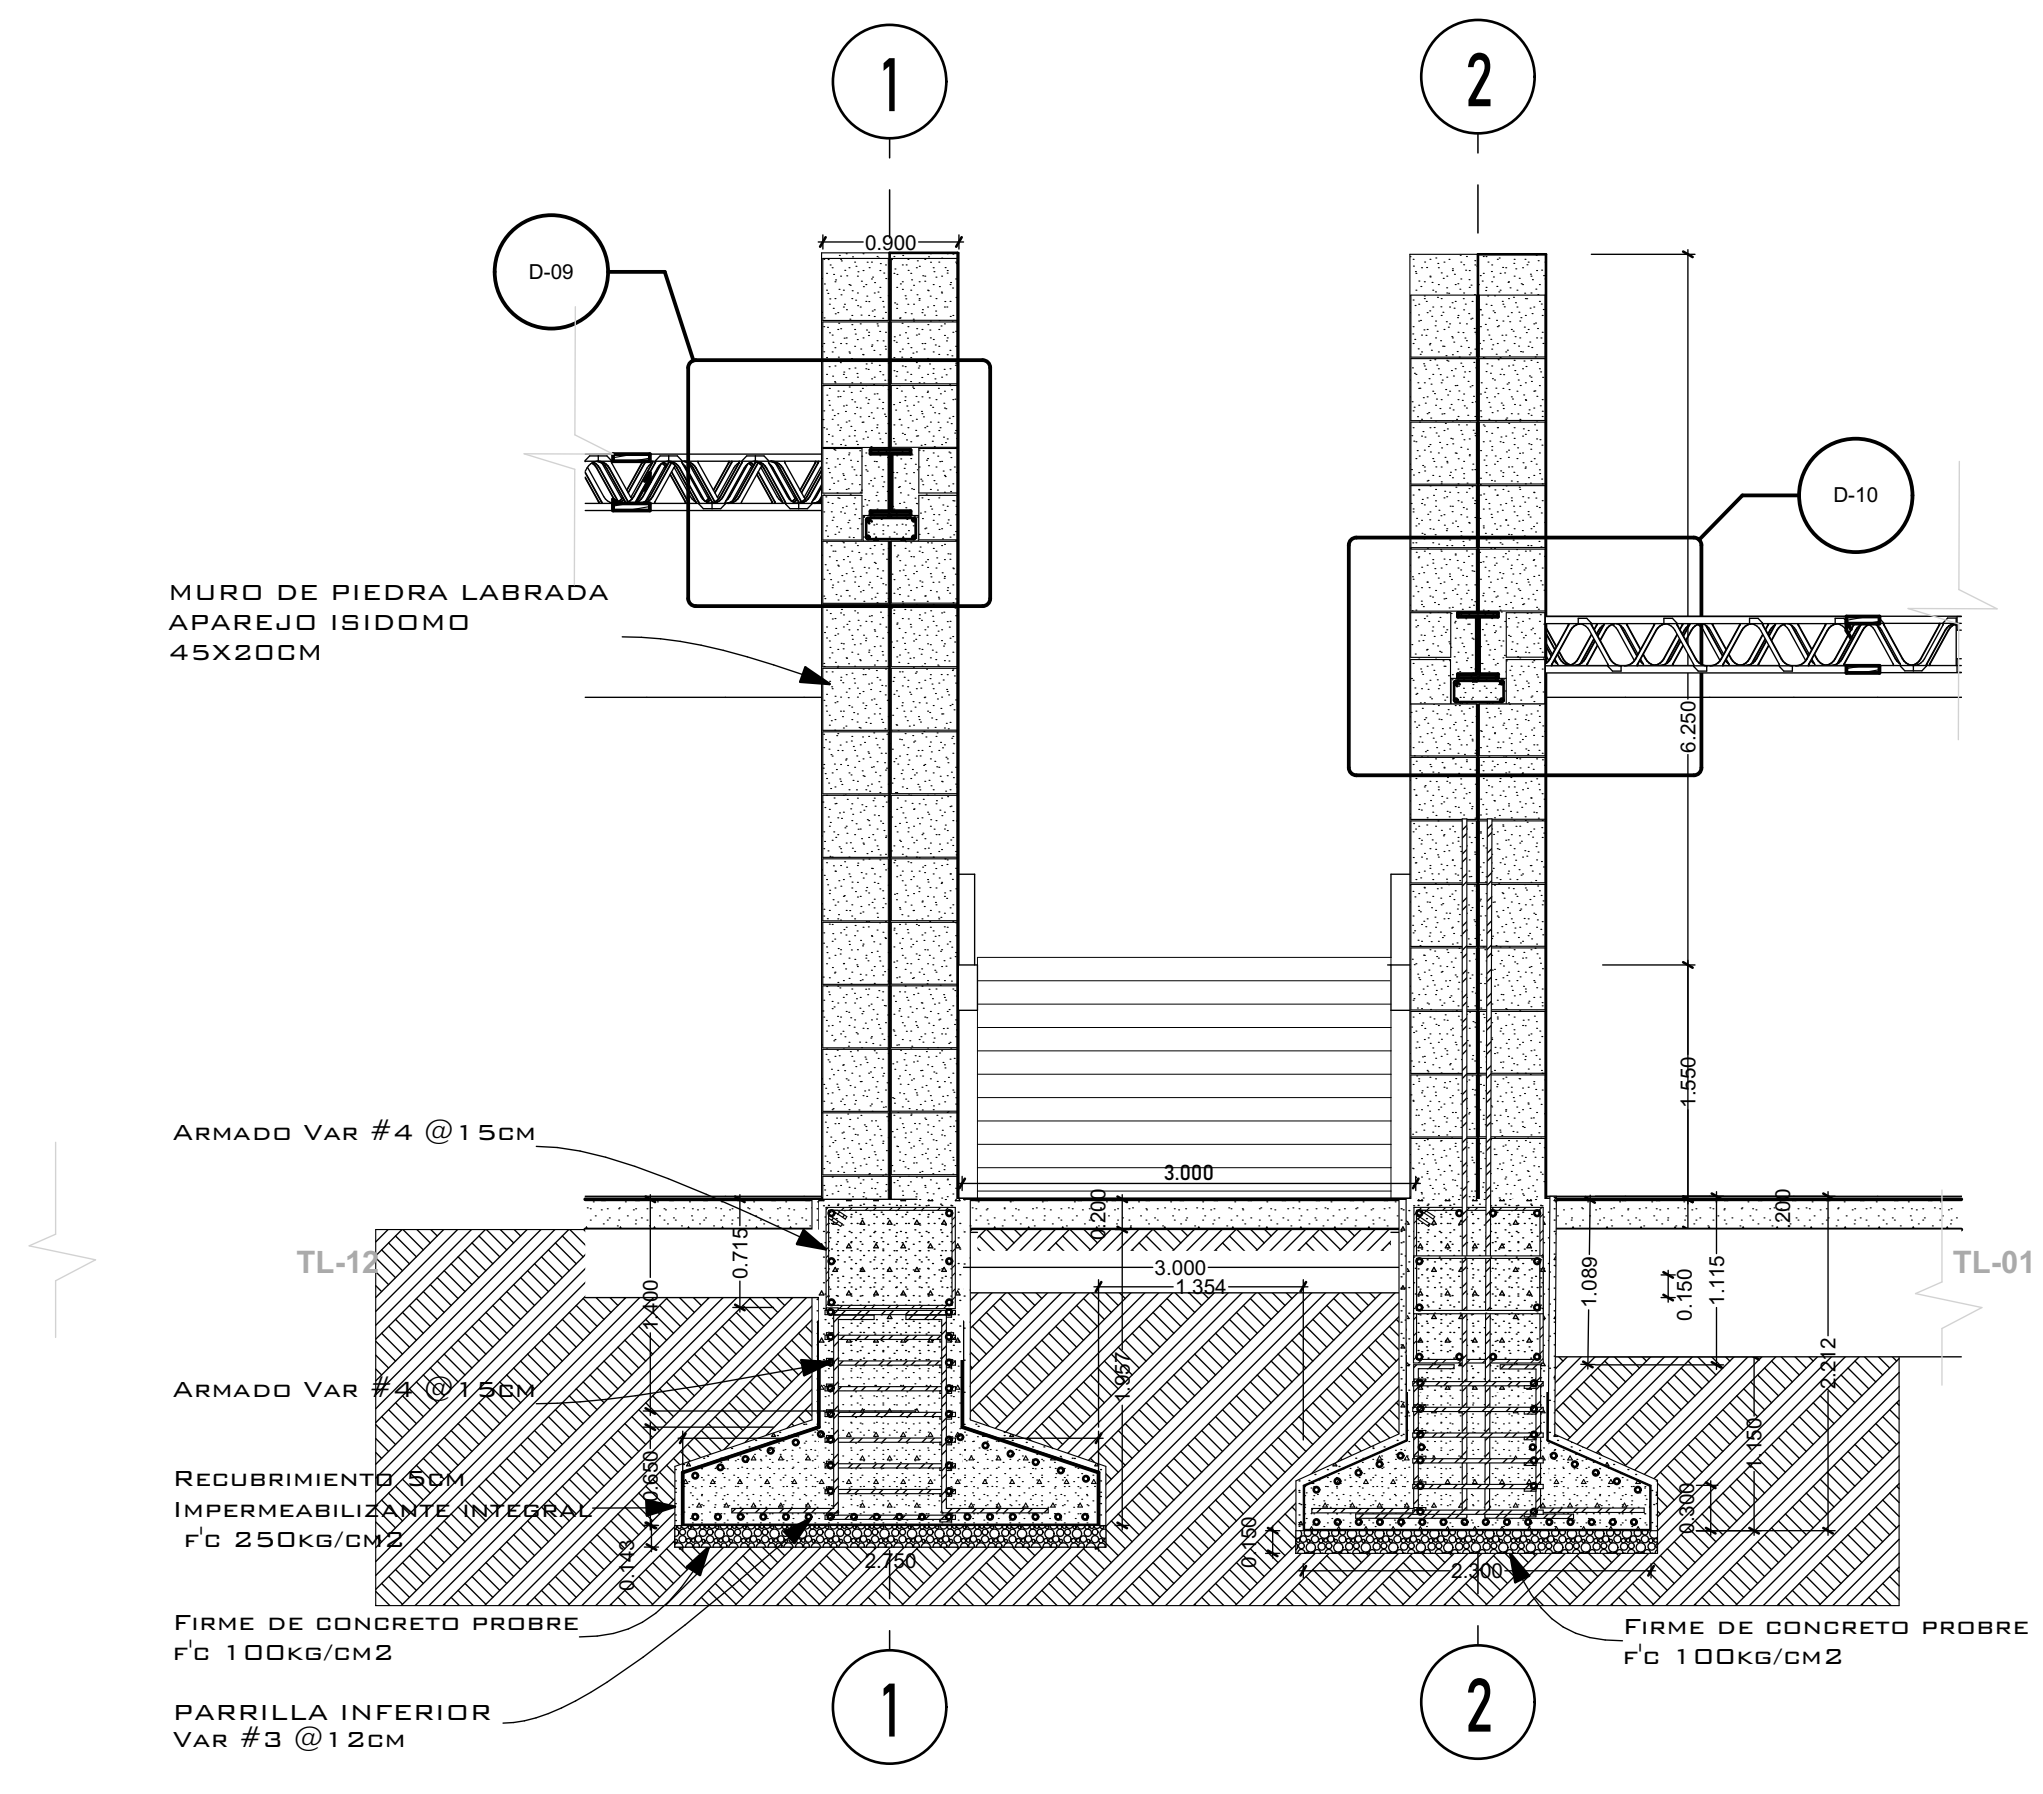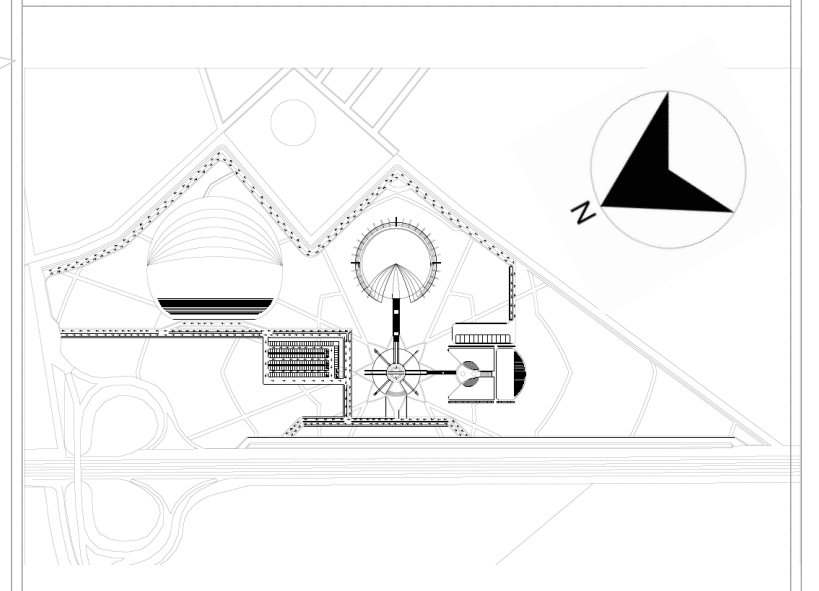

S-01 CORTE EJE 1-2 Z-1-2 1:50

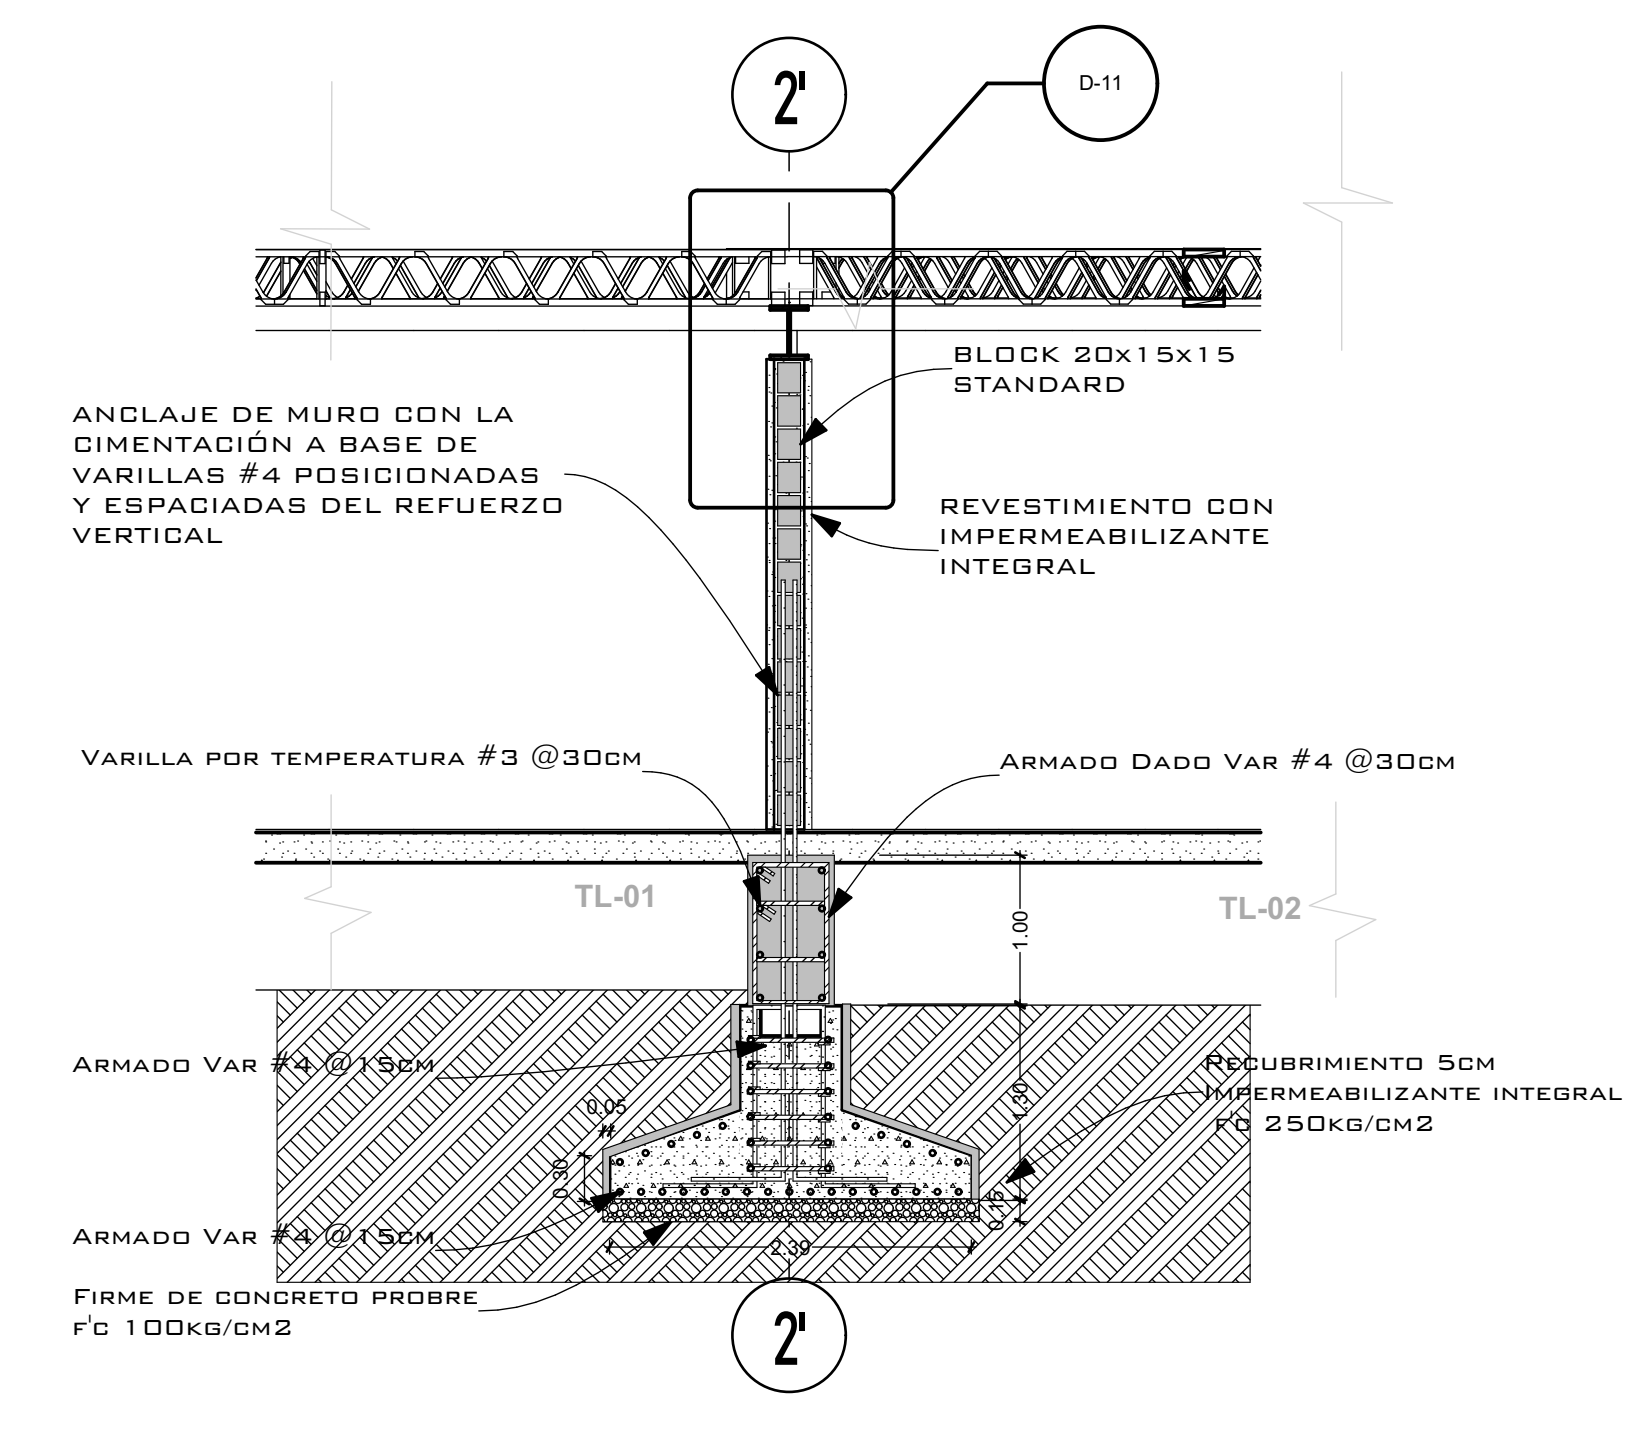


S-02 CORTE EJE 2-1 Z-02-1 1:50

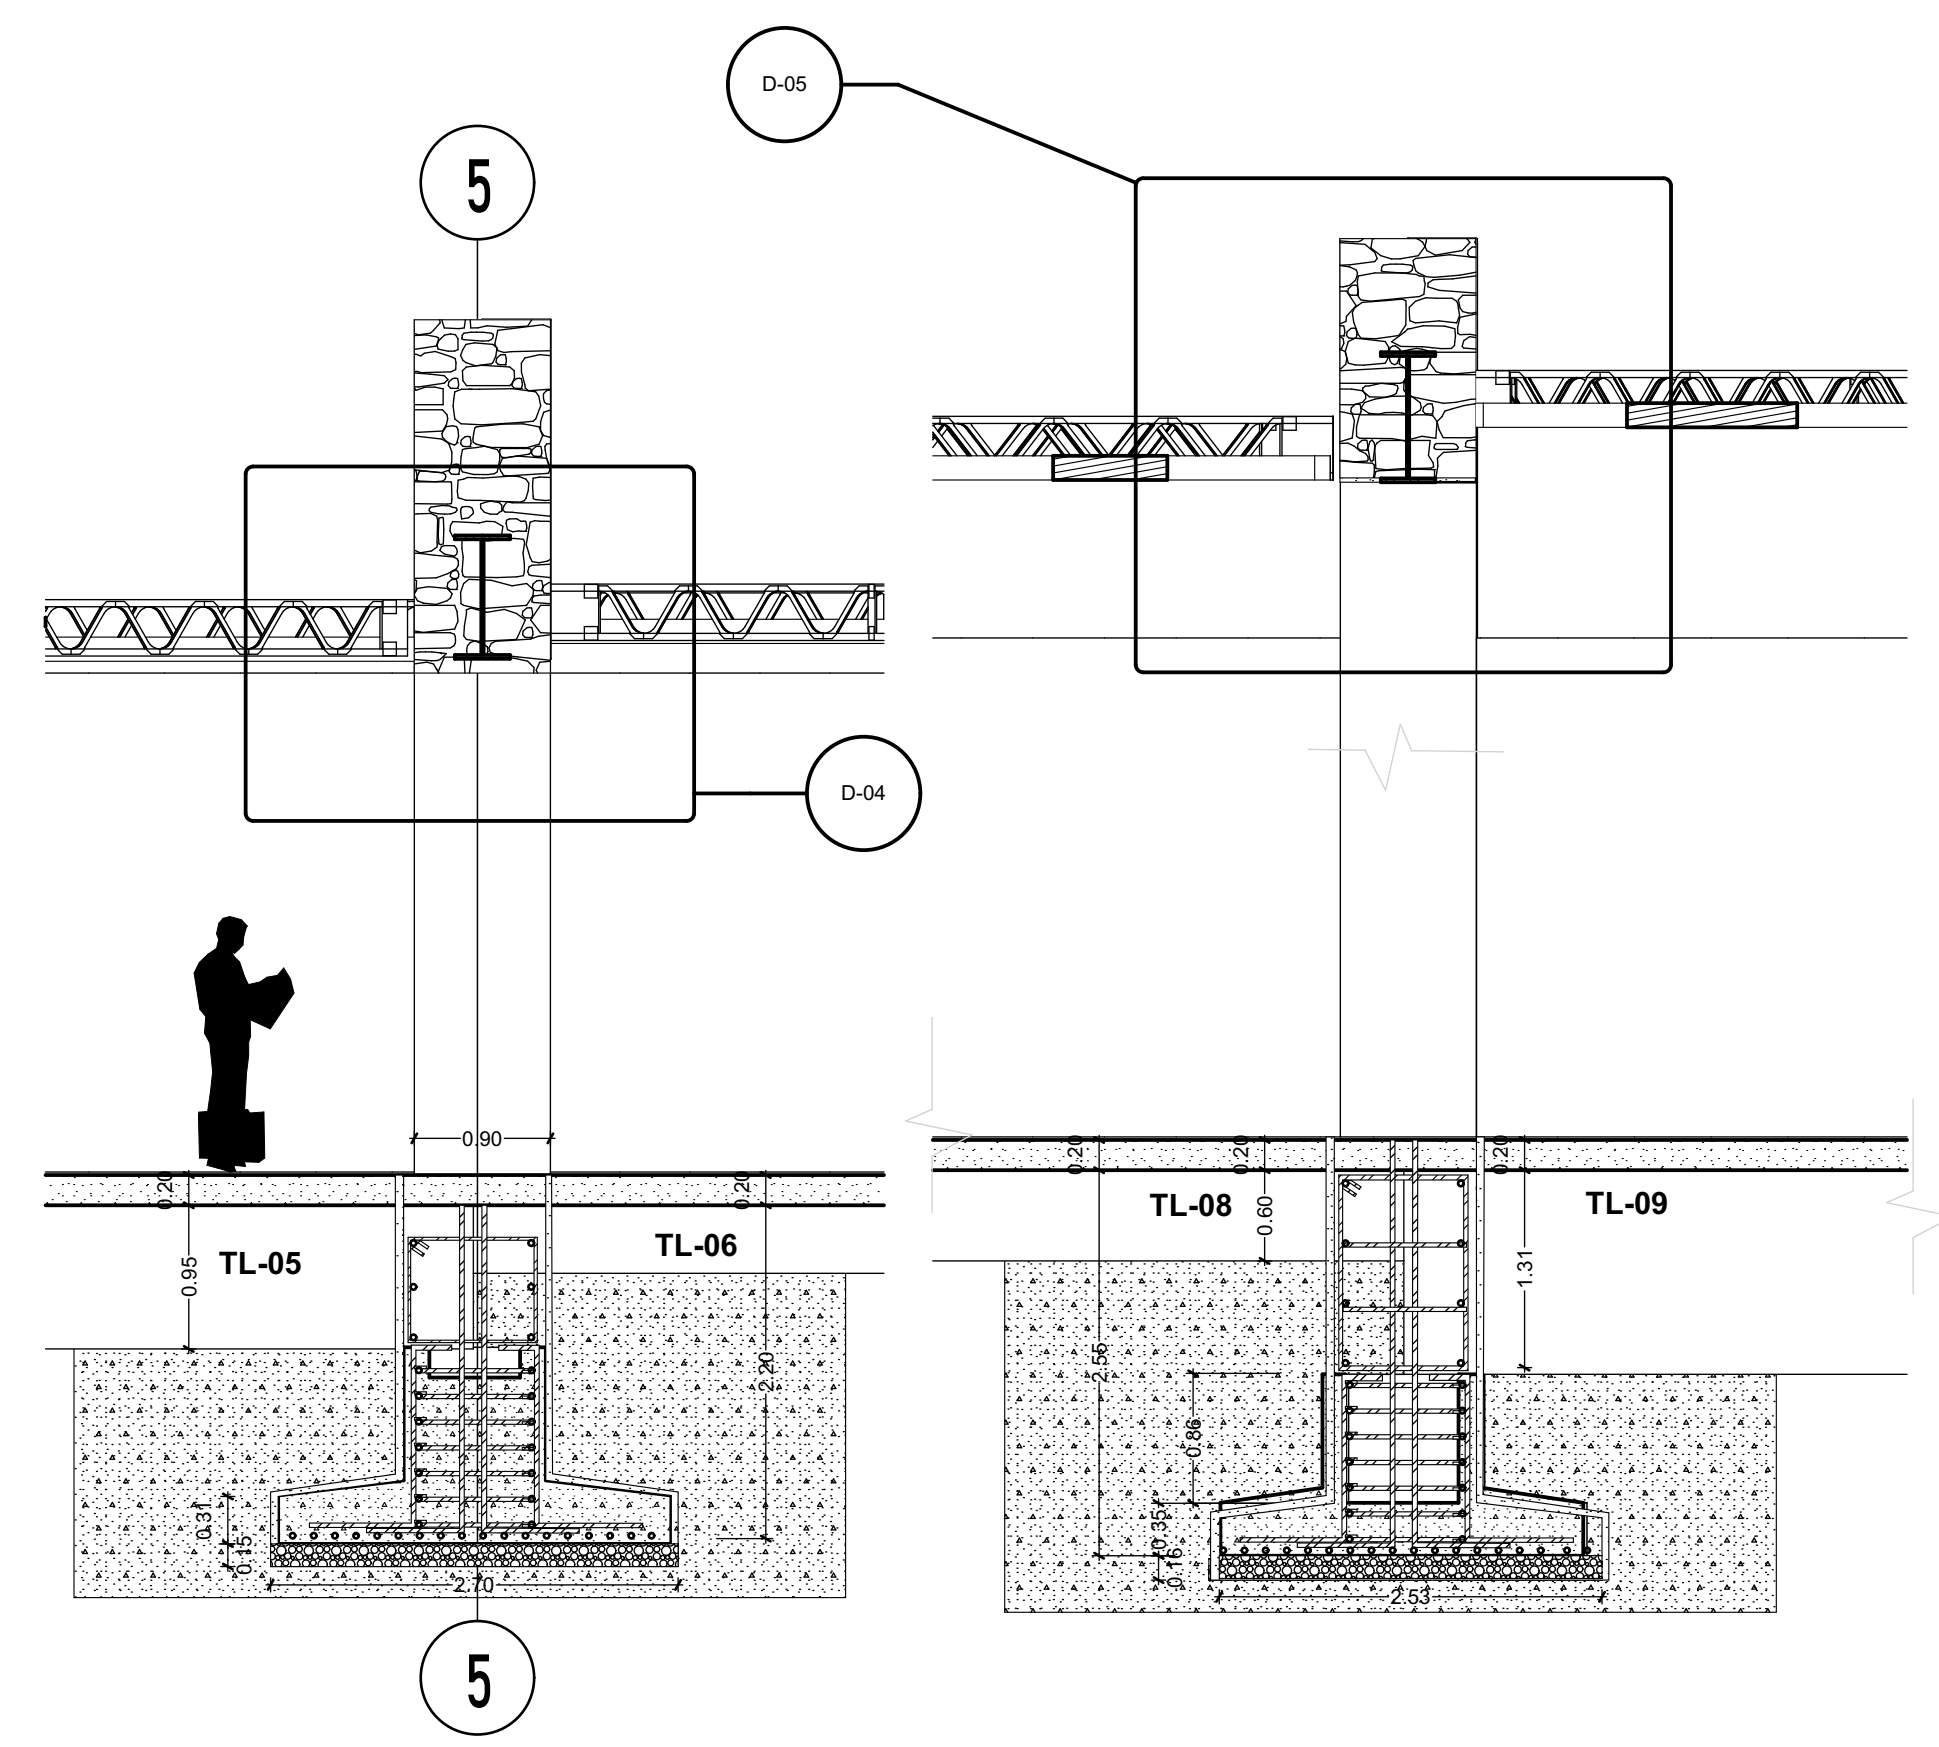


S-04 CORTE EJE 5-5 Z-06 1:50


S-05 CORTE EJE 6 Z-06 1:50

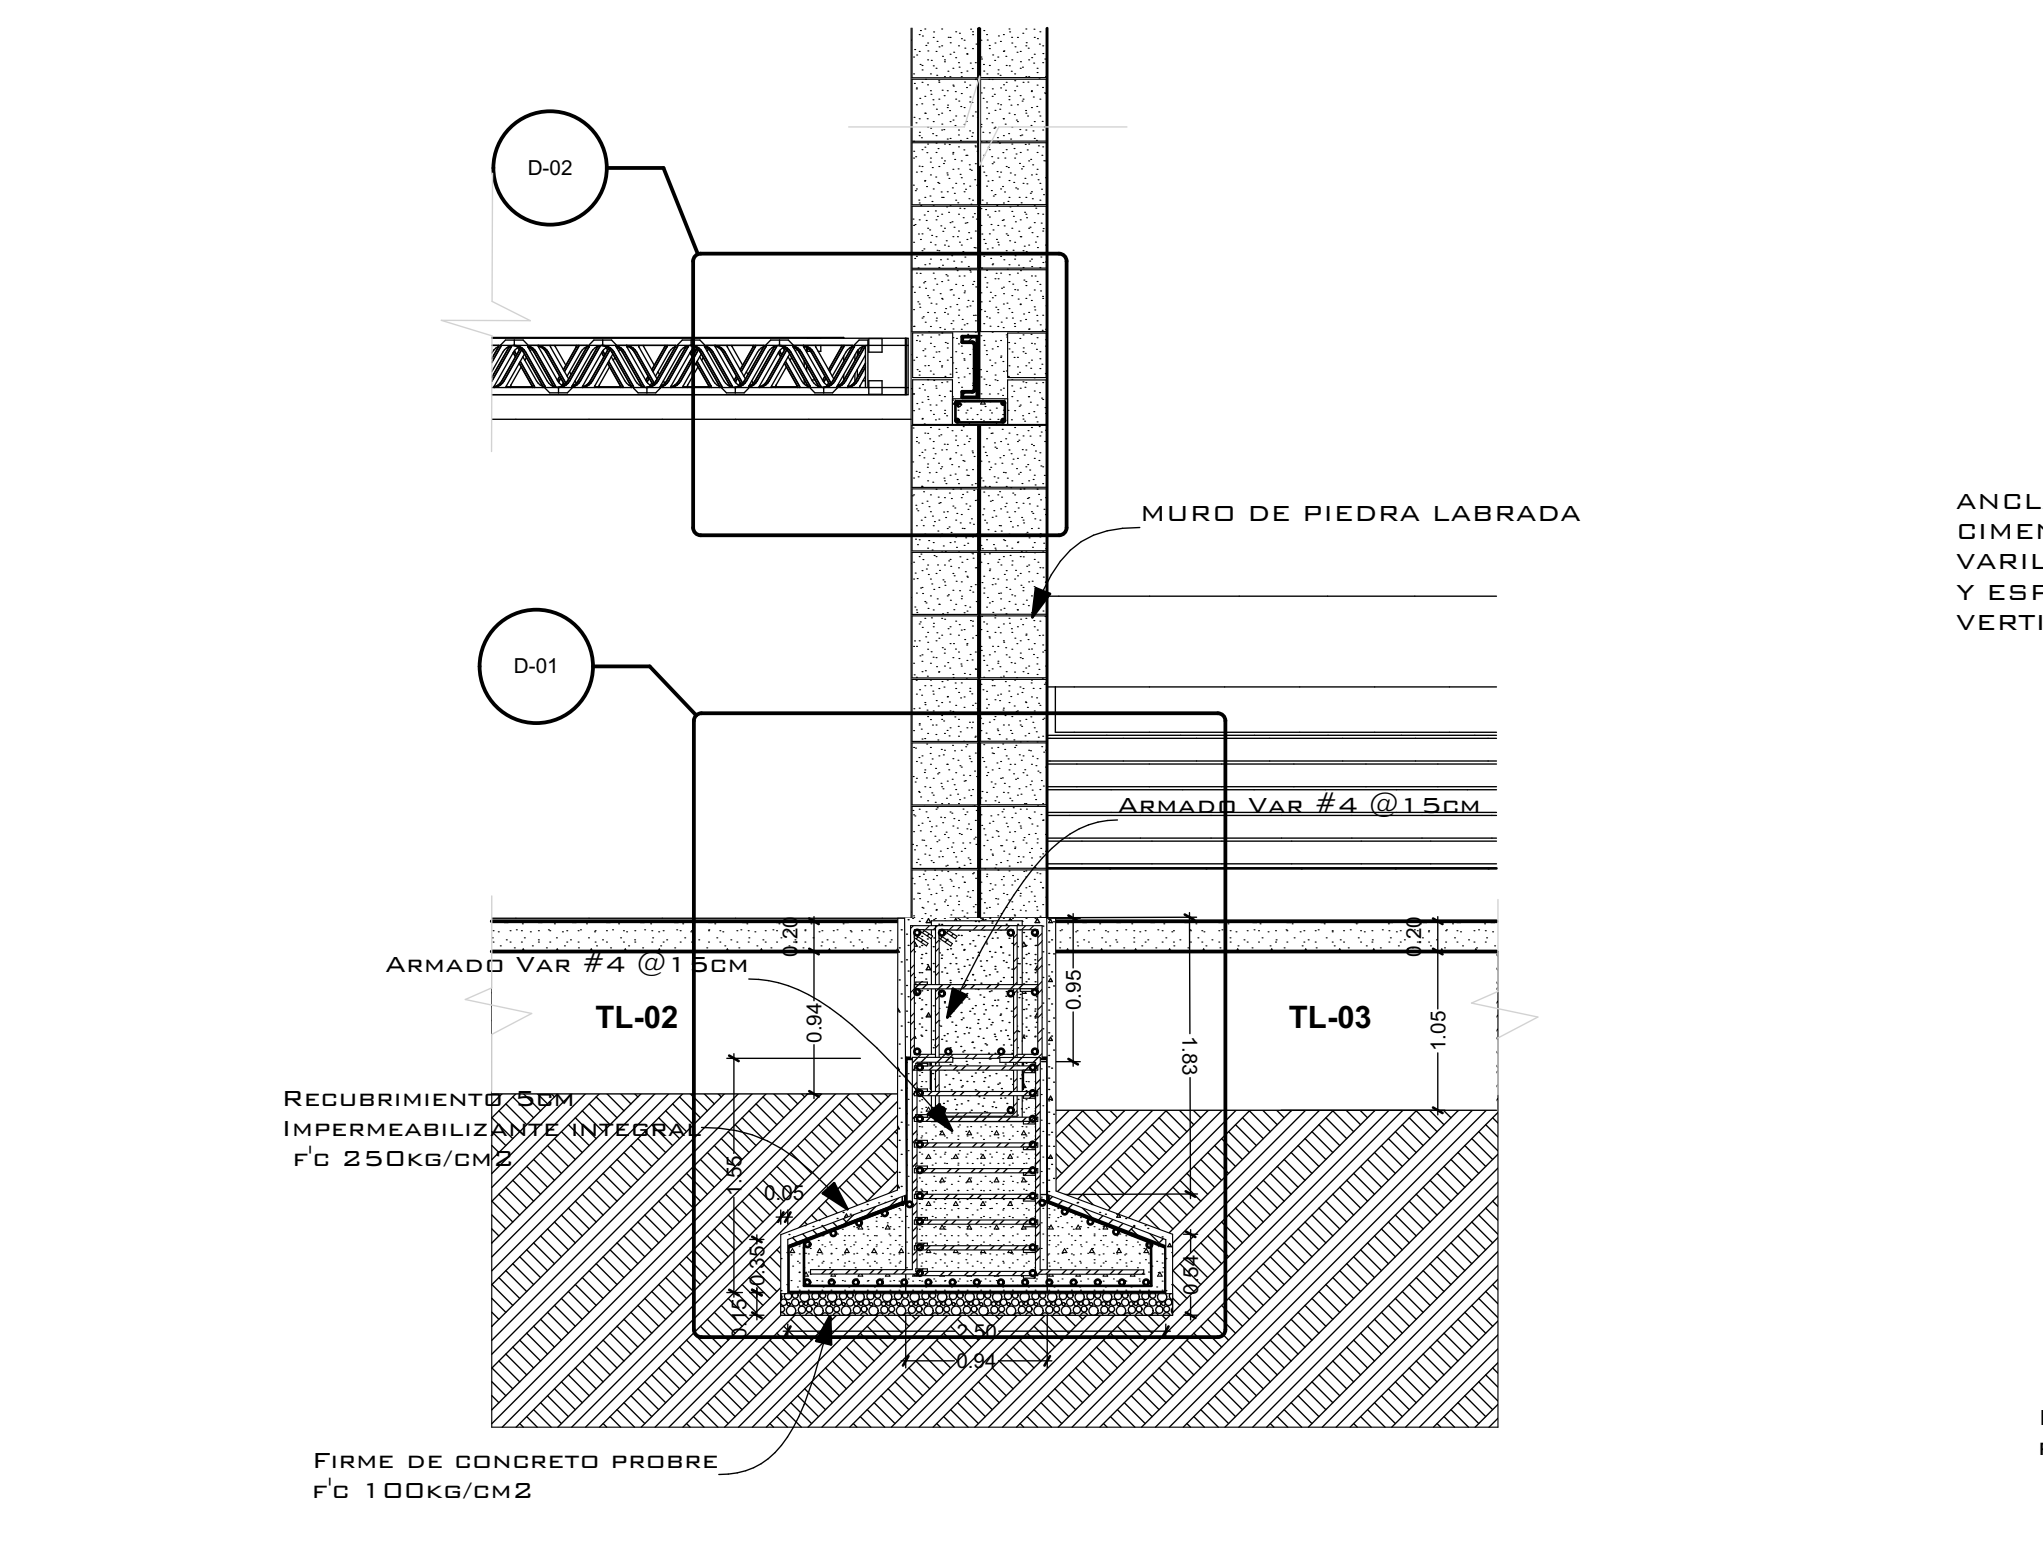


S-02 CORTE EJE 3 Z-03 1:50

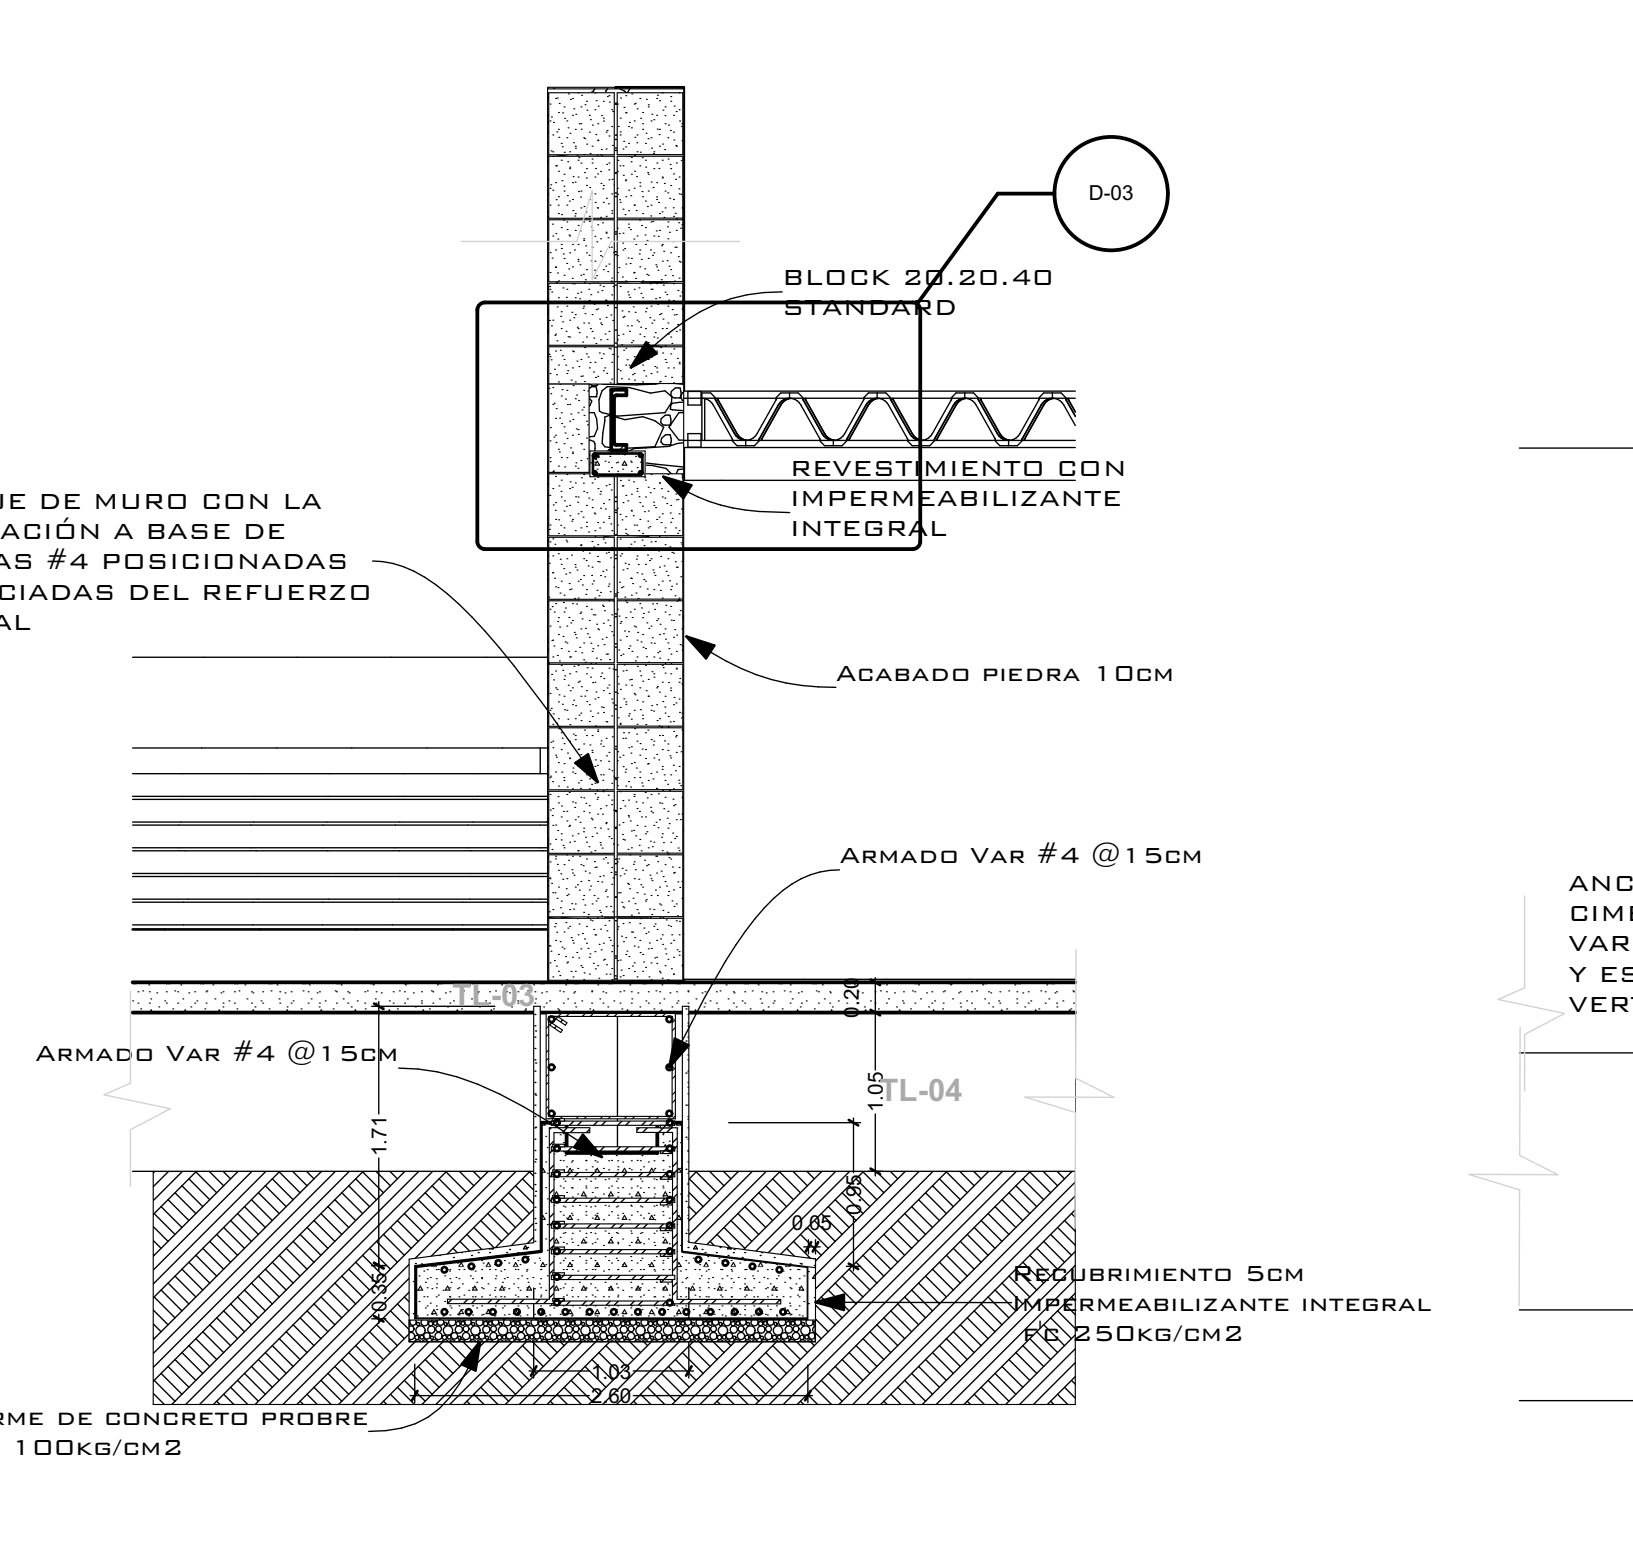


S-03 CORTE EJE 4 Z-04 1:50

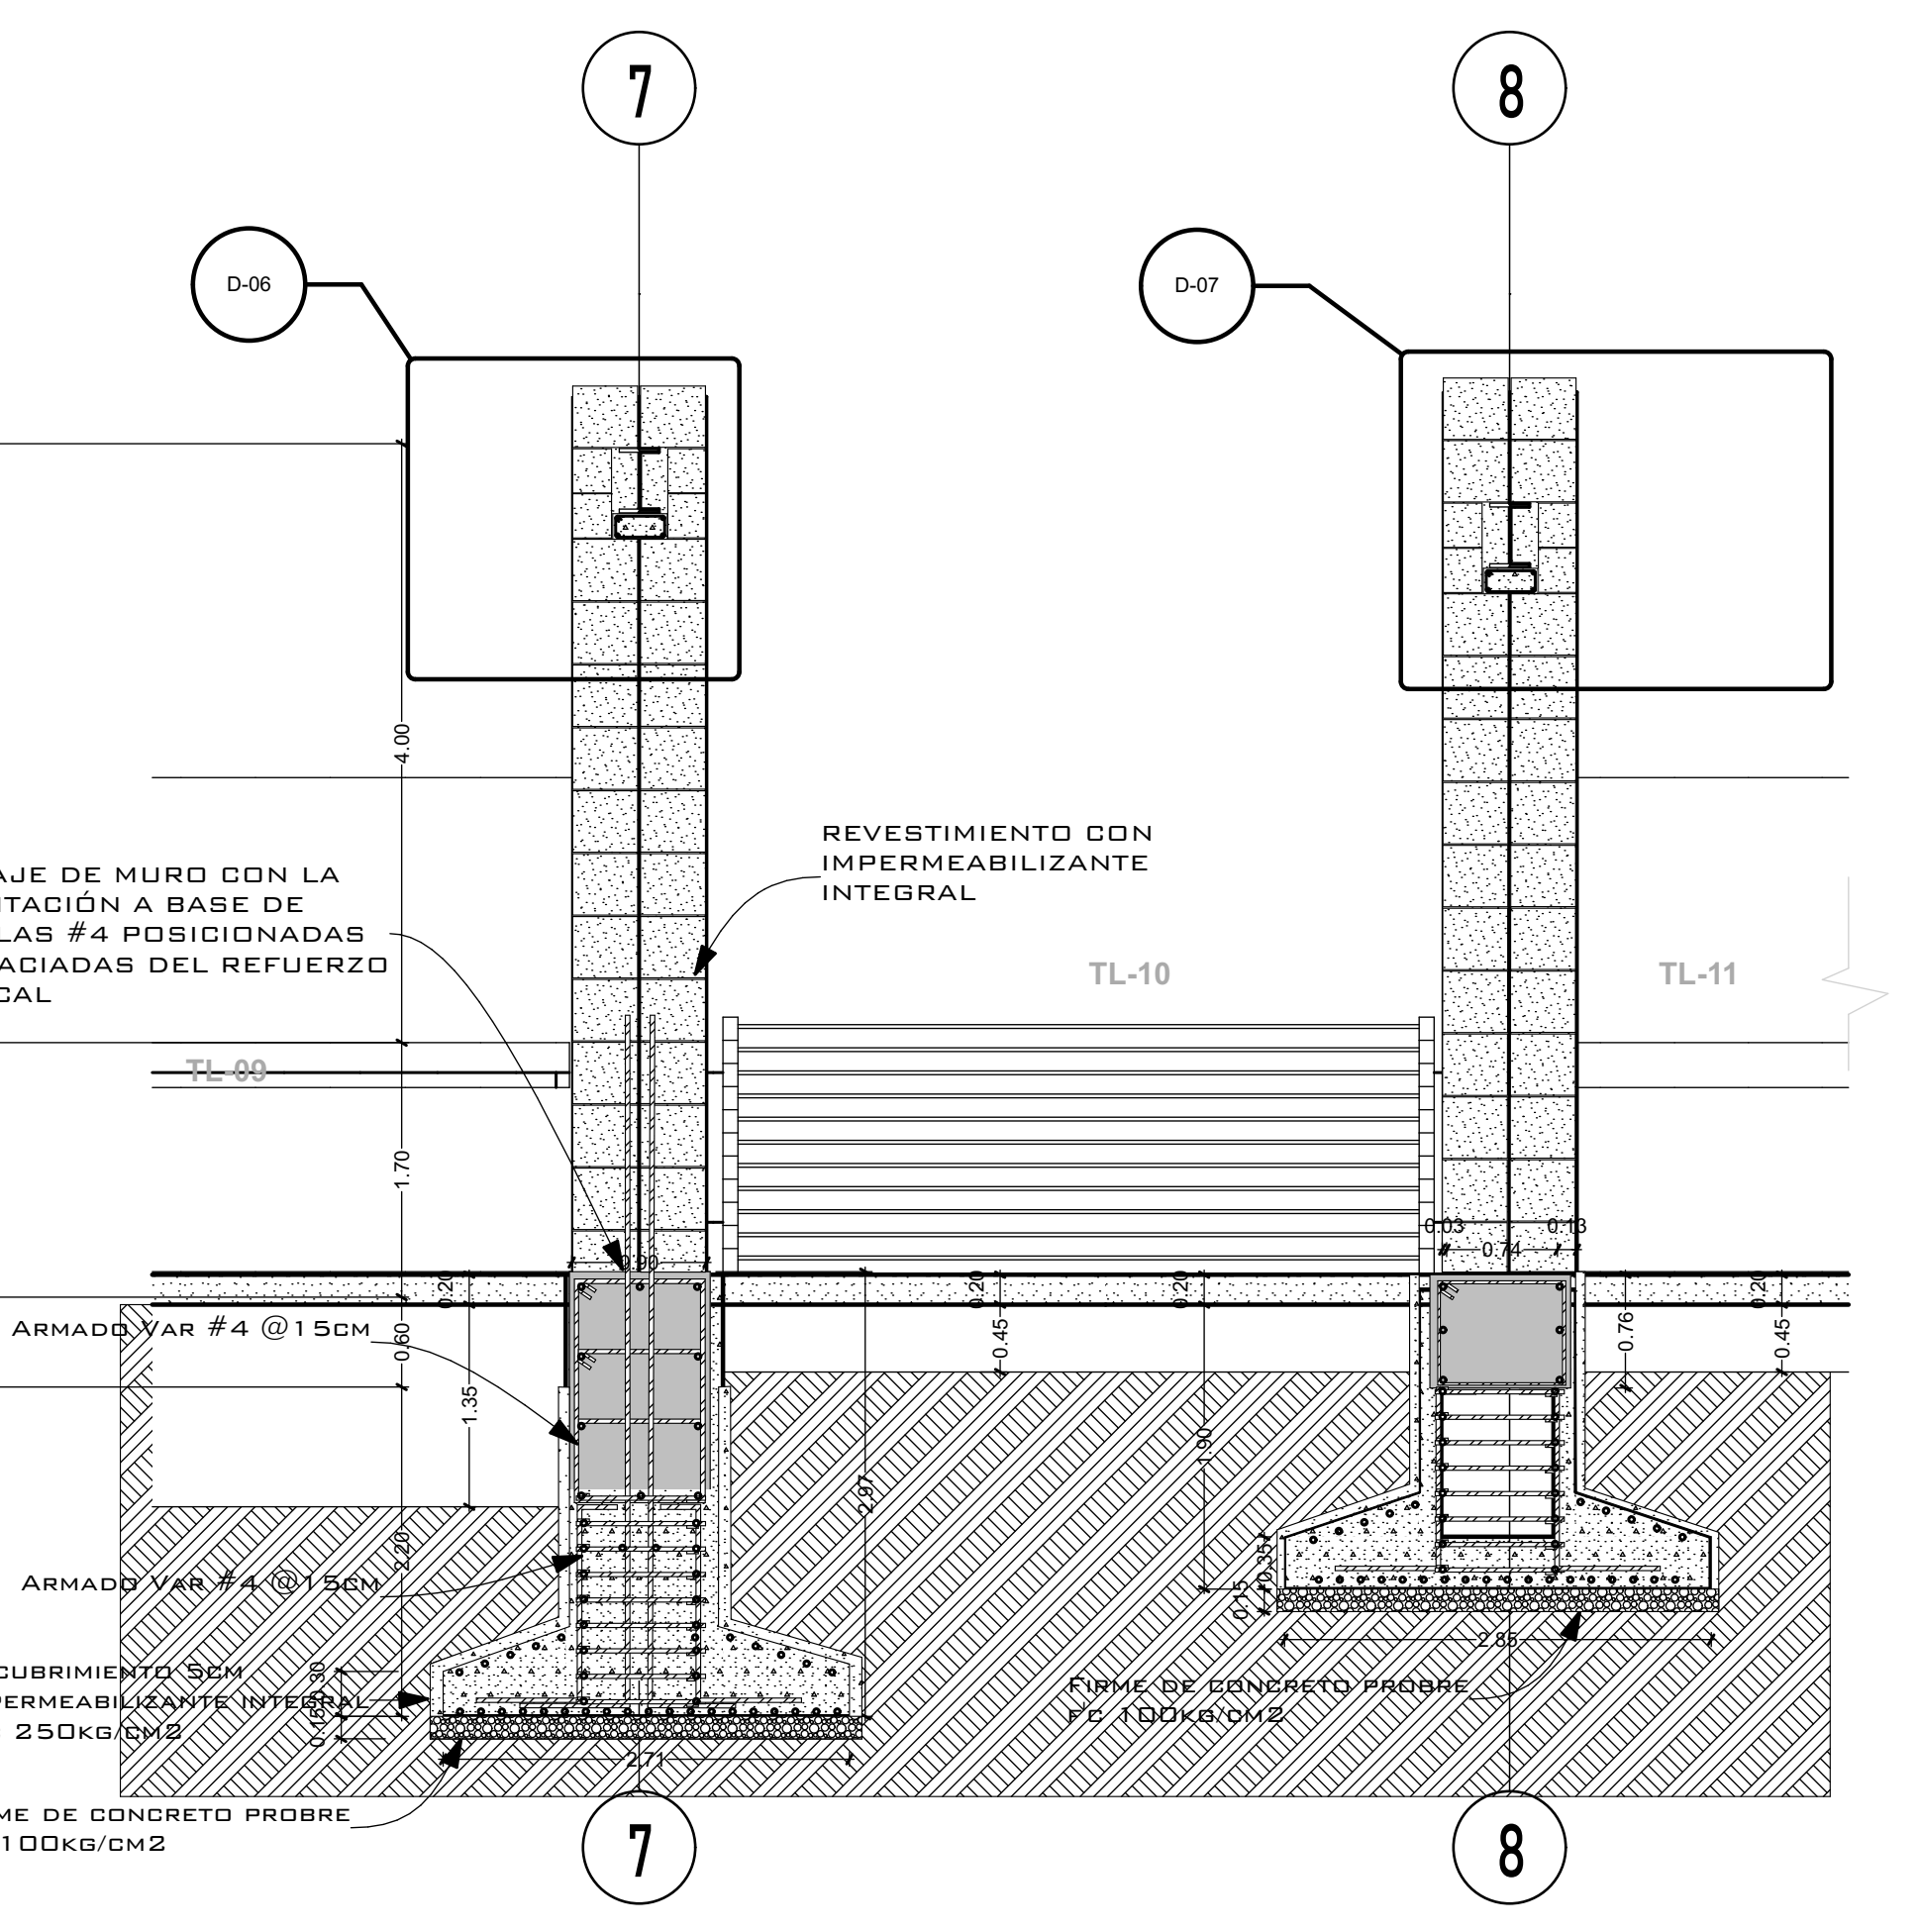


S-06 CORTE EJE 7-8 Z-05 1:50

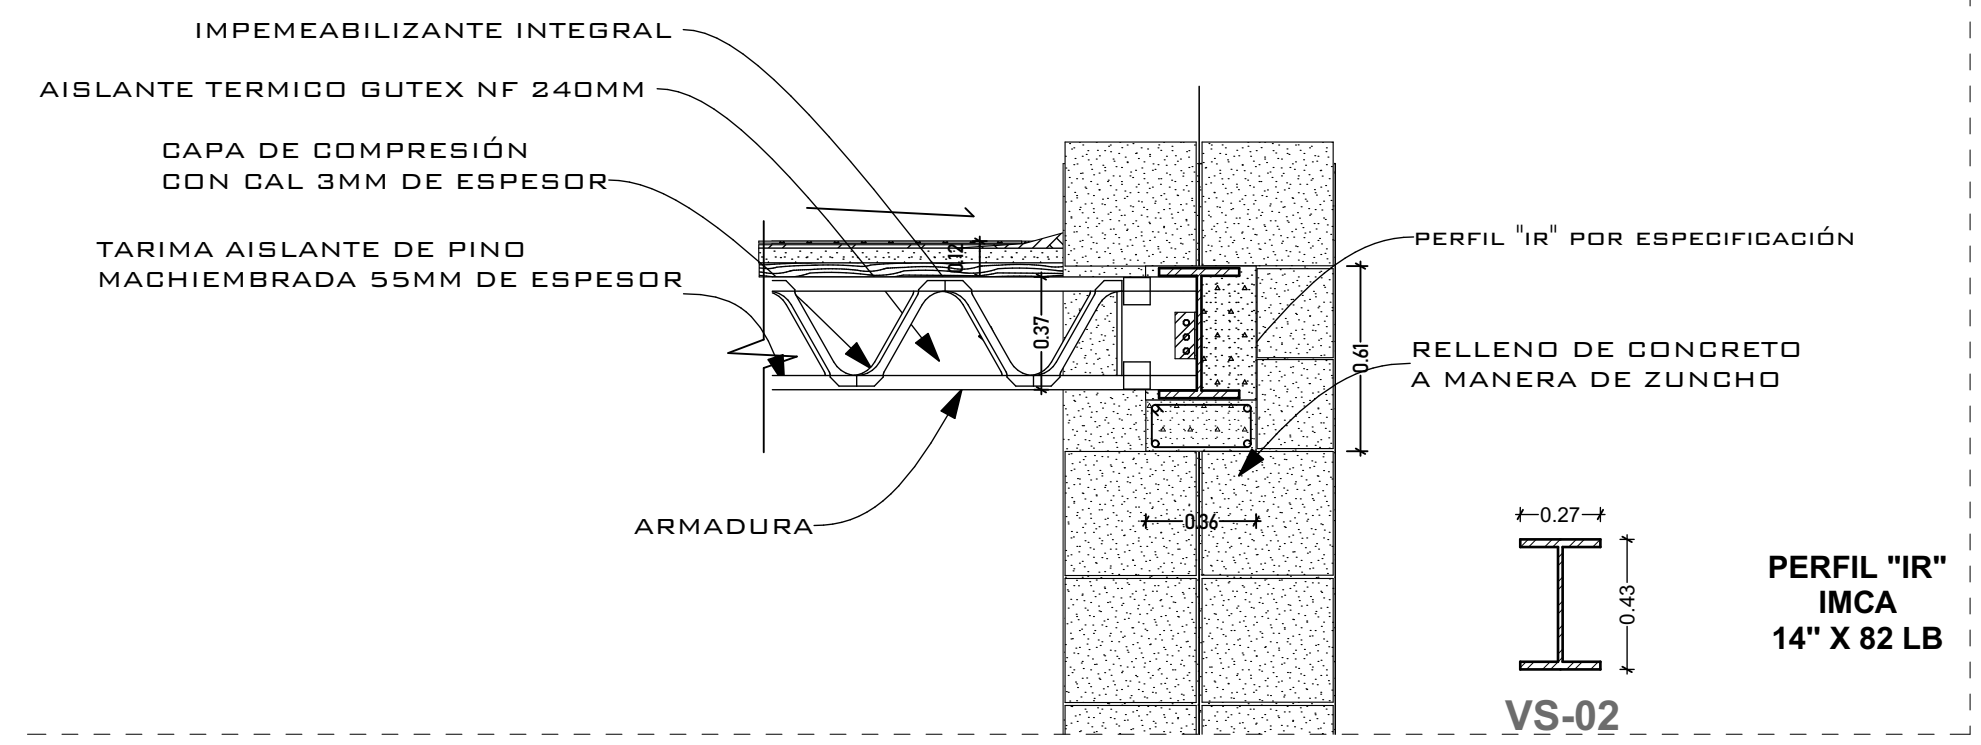


D-06 EJE - 07 1:25

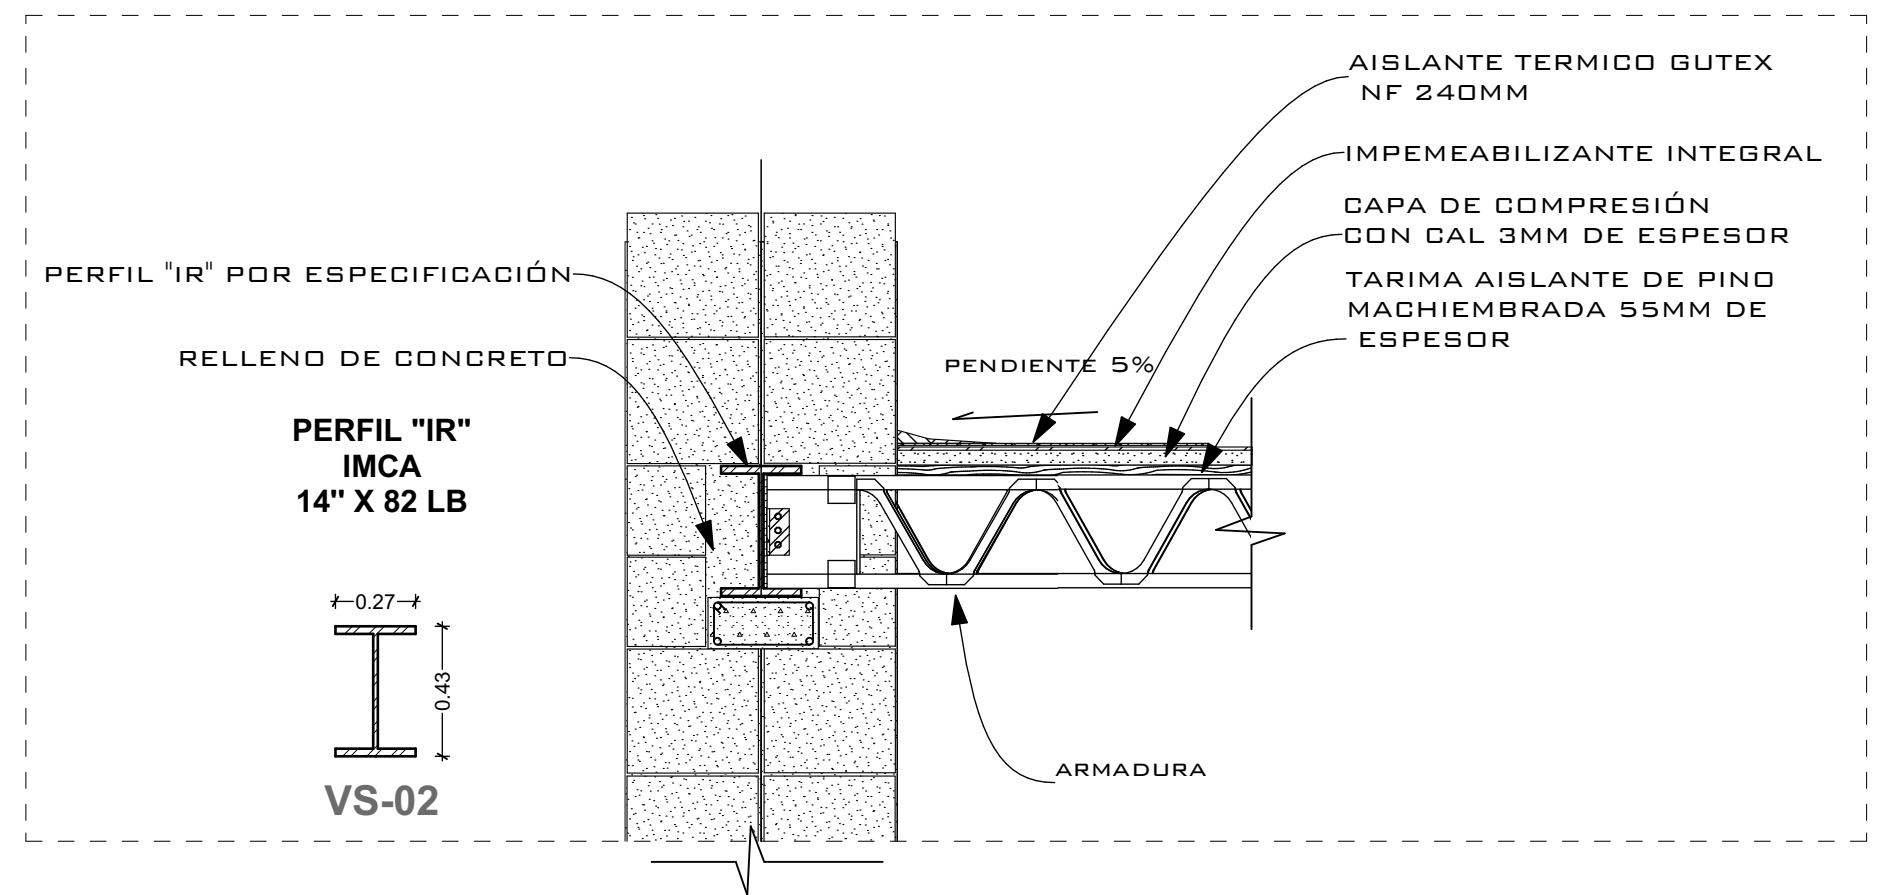


D-07 EJE - 08 1:25

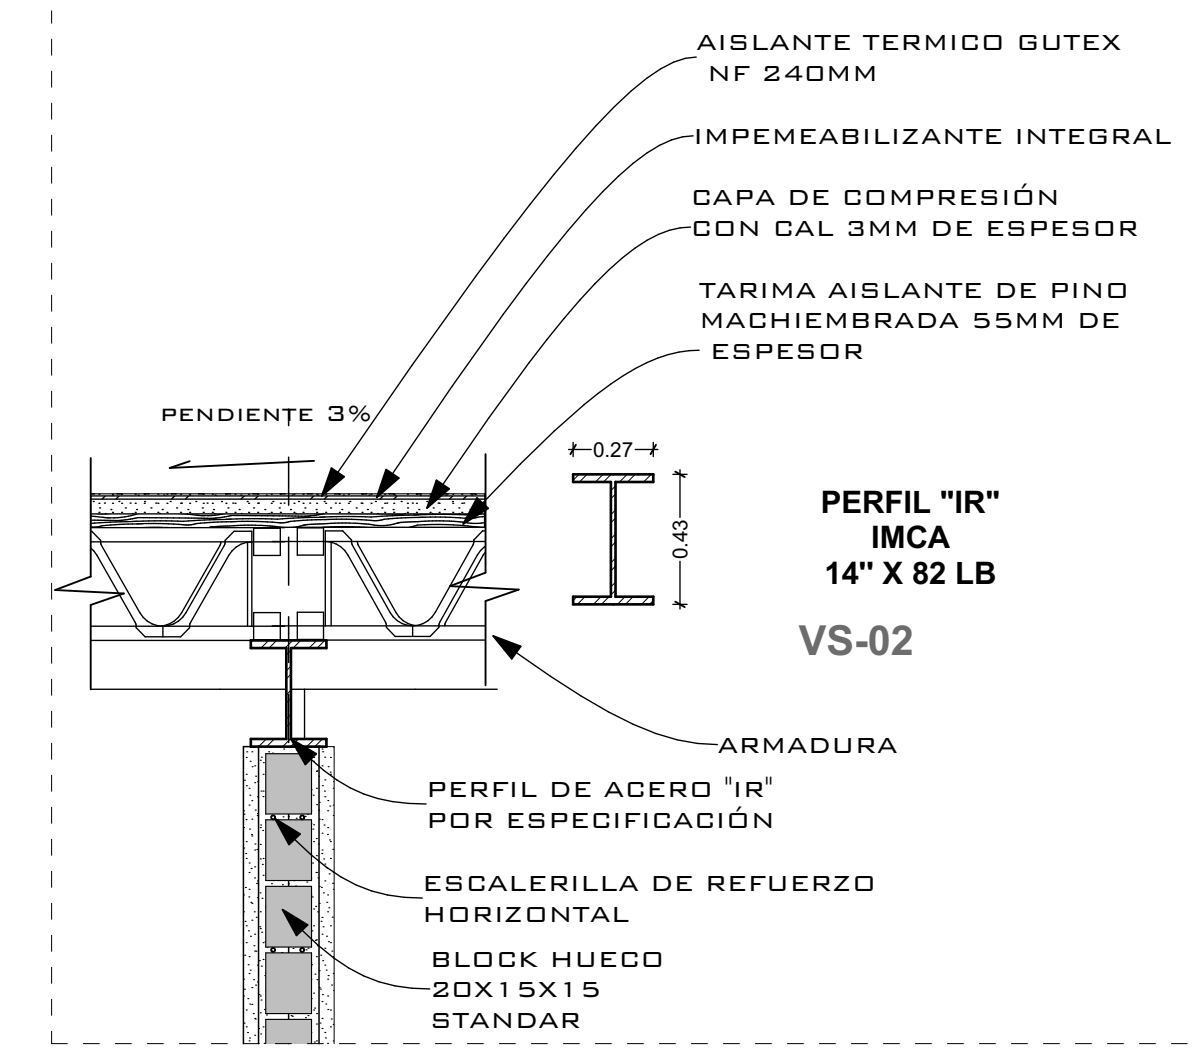


D-11 Z-05 1:25

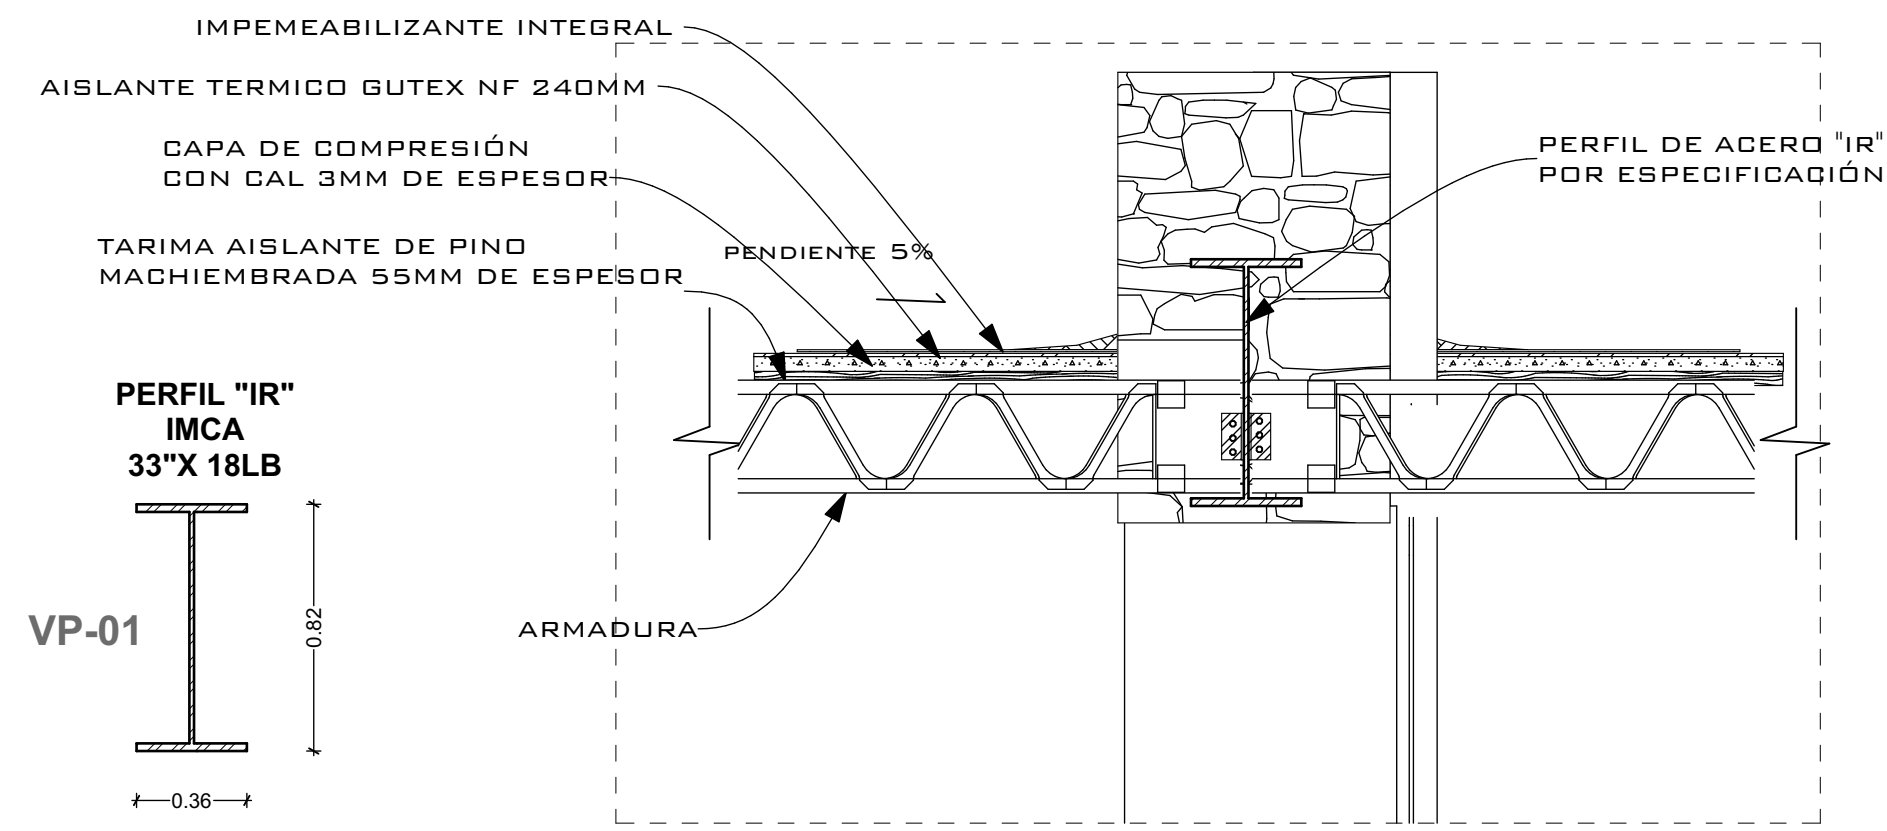


D-08 EJE - 9 1:25

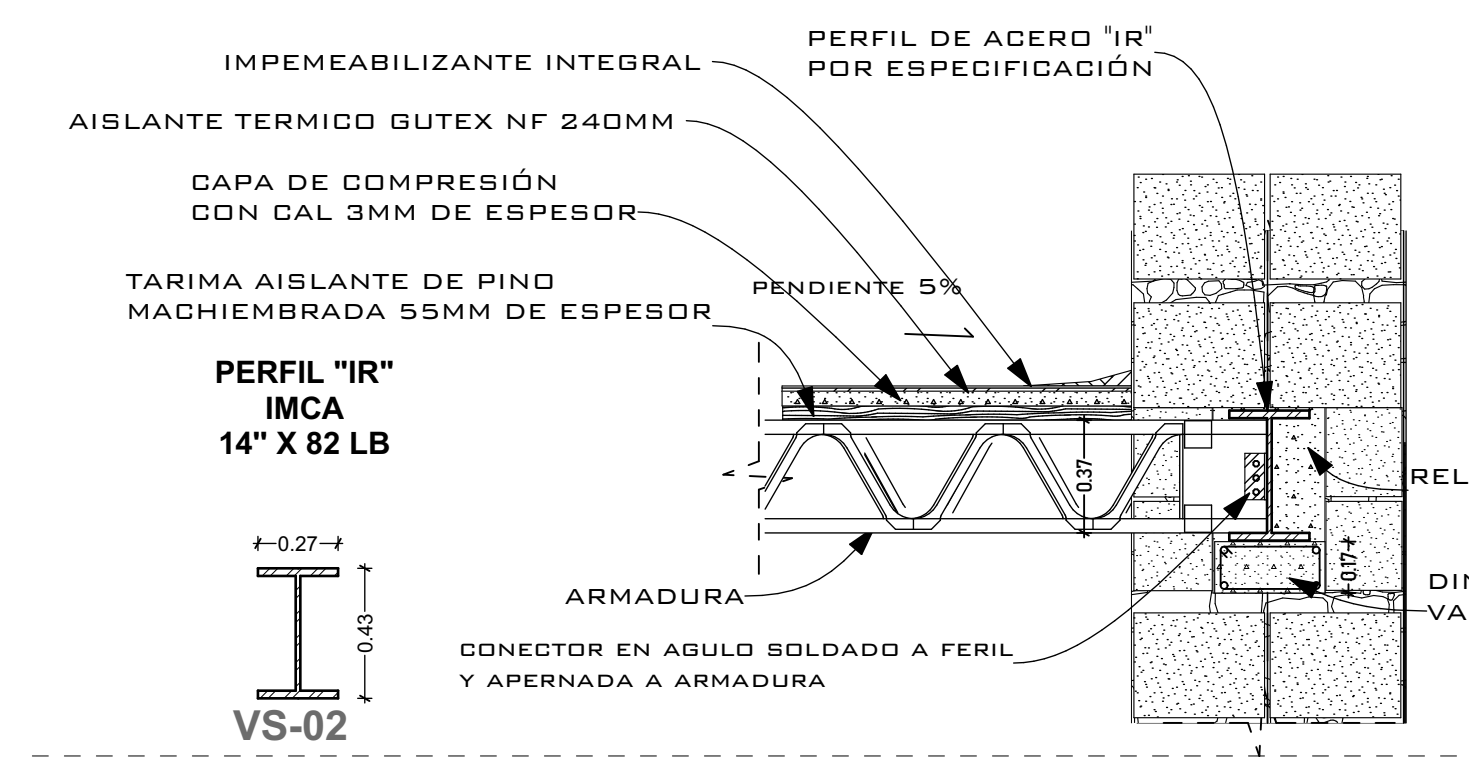


D-09 Z-05 1:25

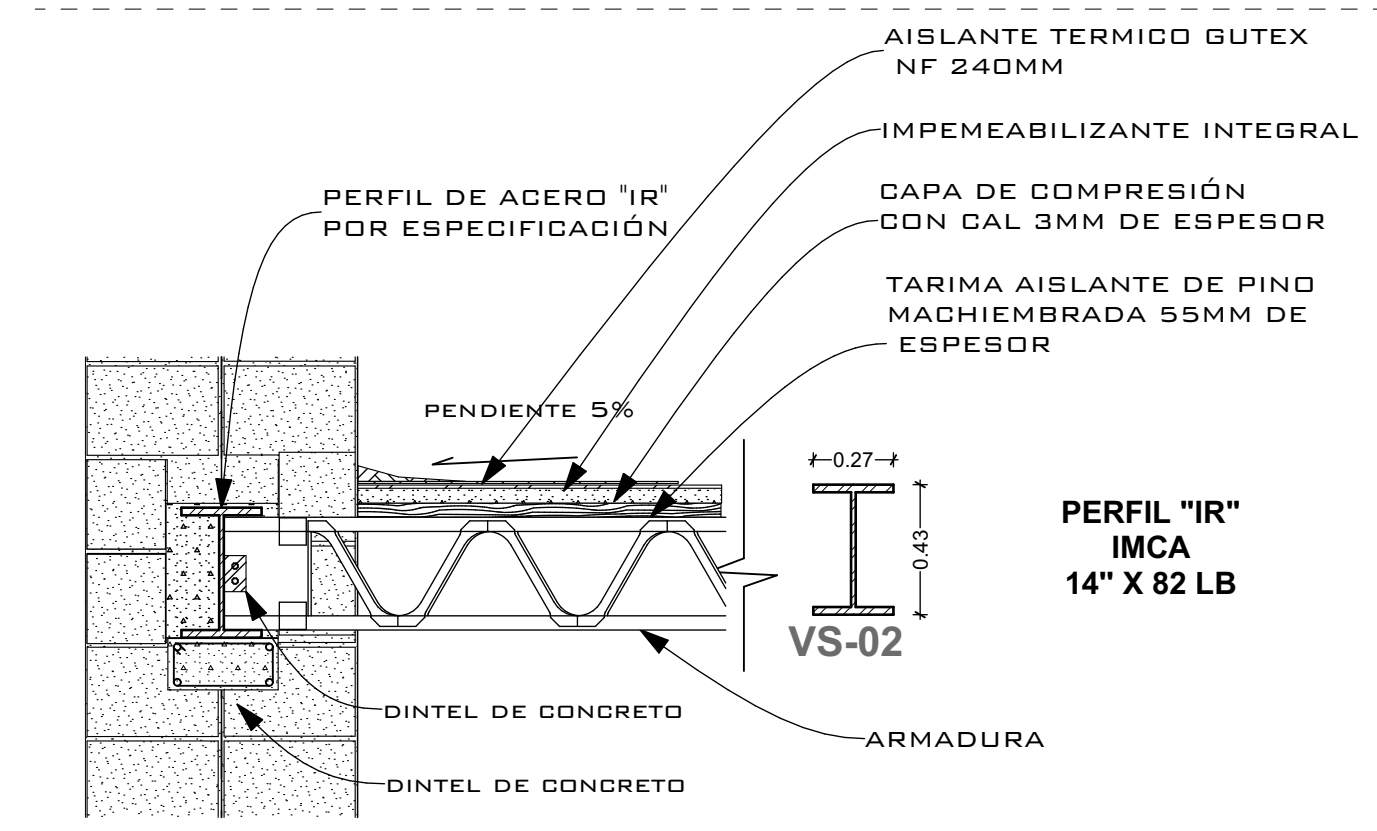


D-10 Z-05 1:25

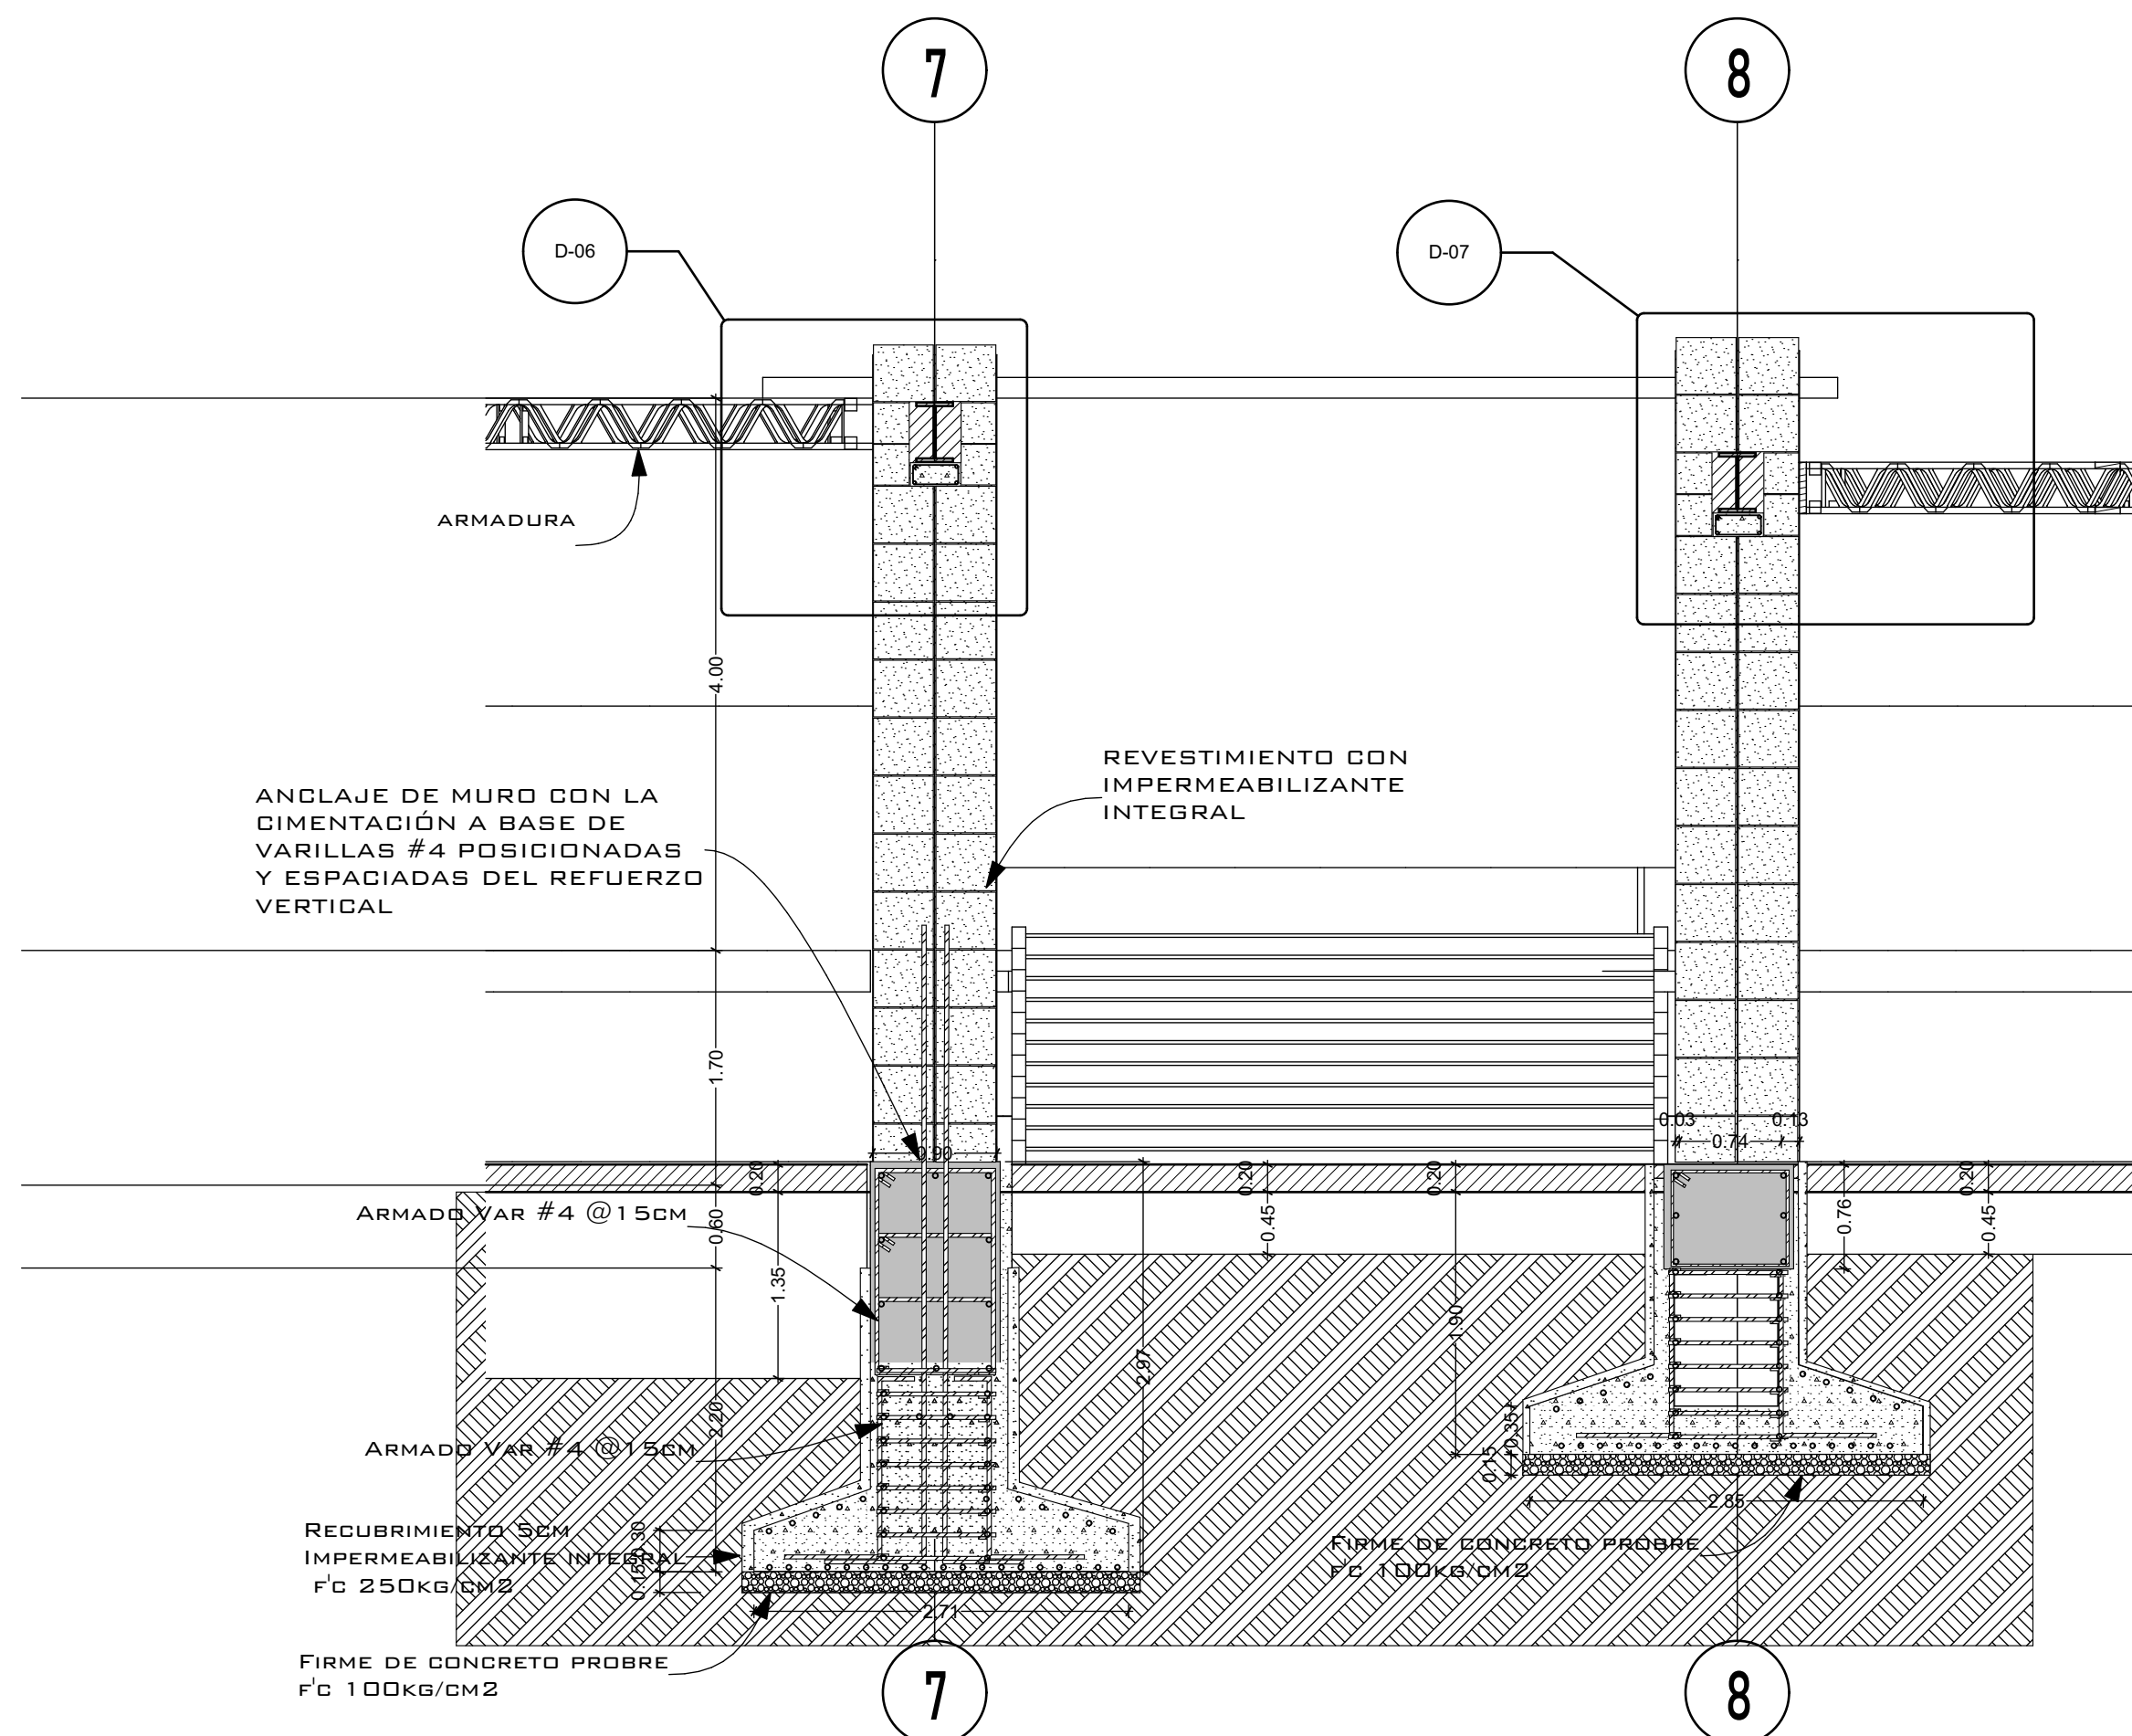

S-06 CORTE EJE 7 - 8 Z-05 1:50

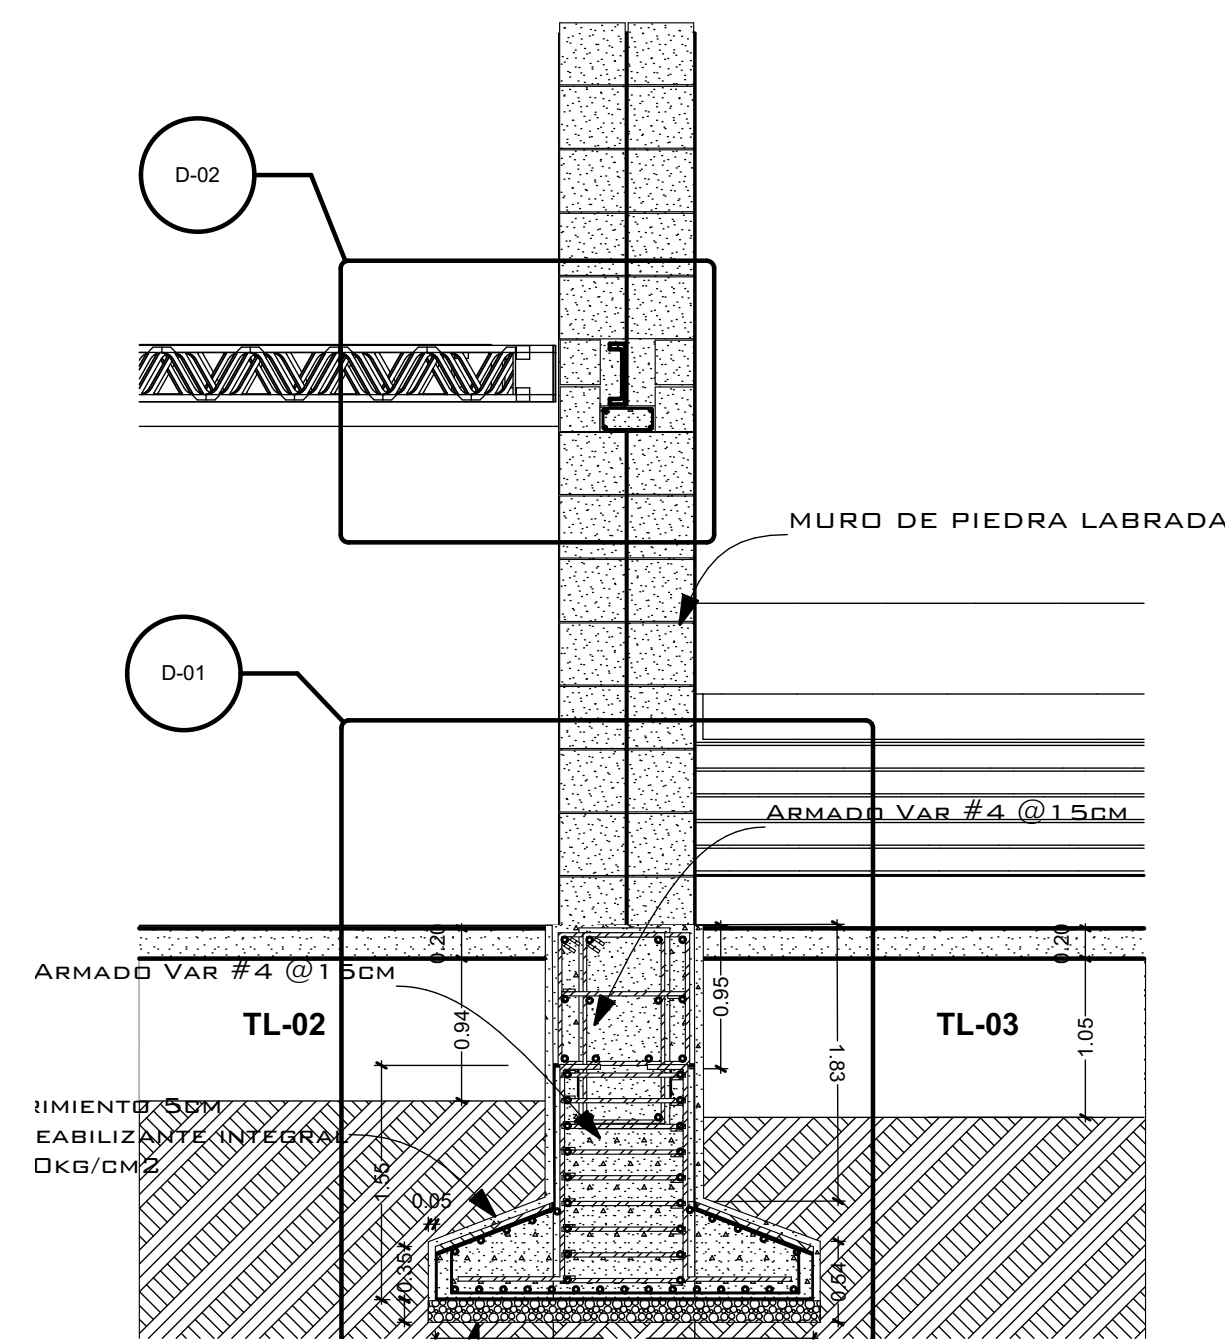

S-02 CORTE EJE 3 Z-05 1:50

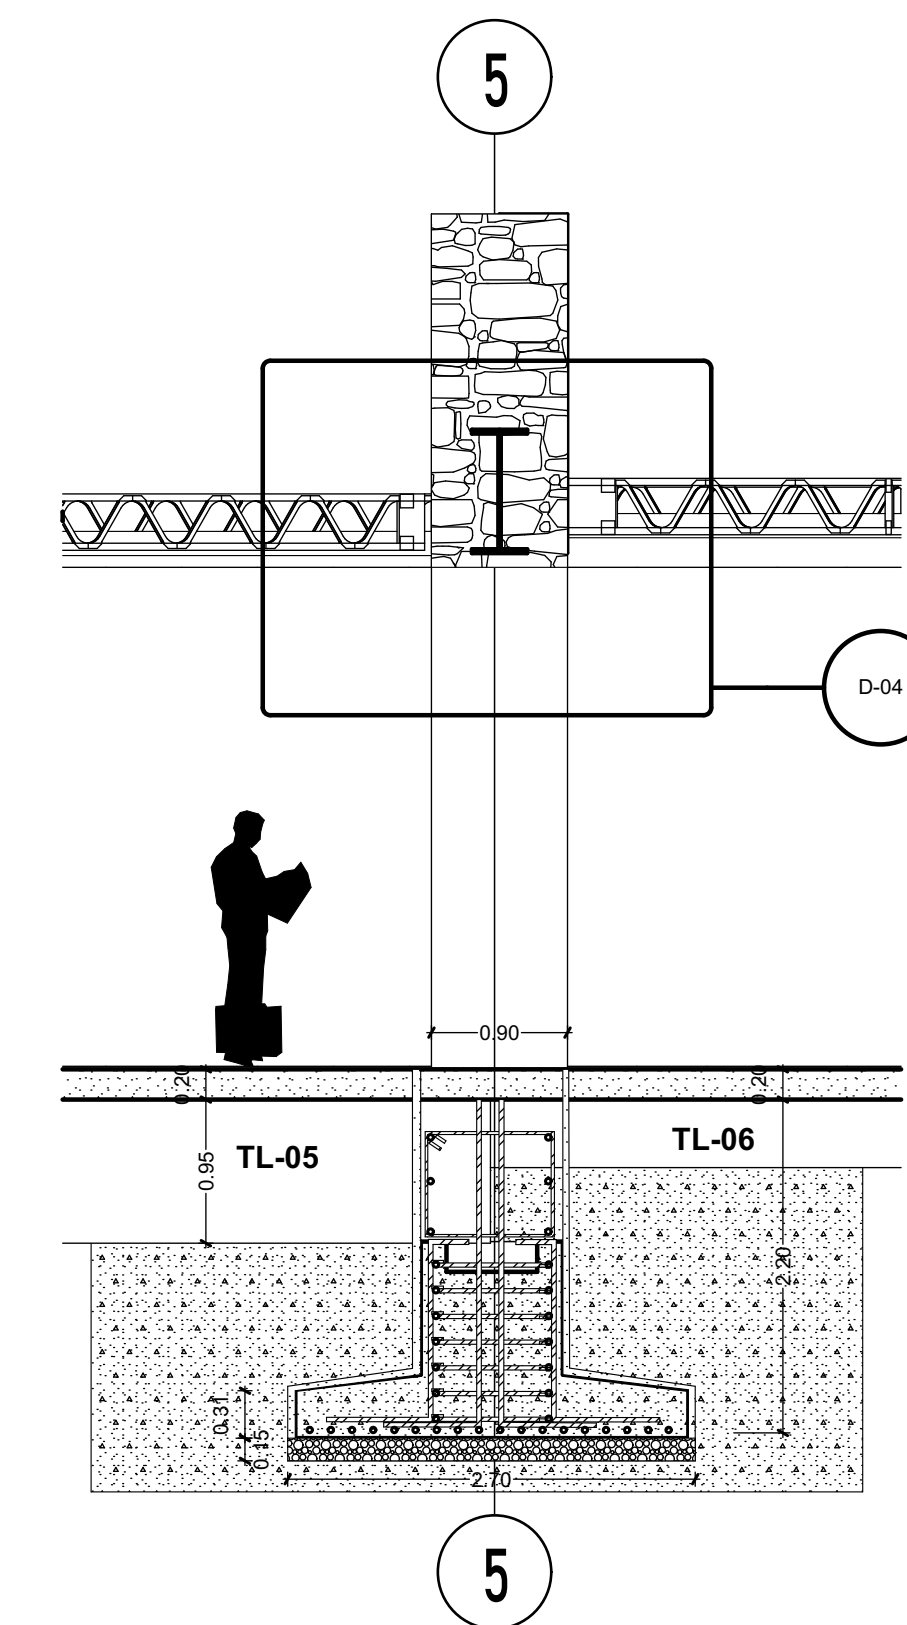


S-04 CORTE EJE 5 Z-05 1:50



CONCURSO  
"CASA AGAVE"

EQUIPO 25  
JESUS EDUARDO SÁNCHEZ CISNEROS  
MEJÍA RIVERA JAZMIN  
LÓPEZ LAZARO ANDRÉS

CROQUIS DE LOCALIZACIÓN

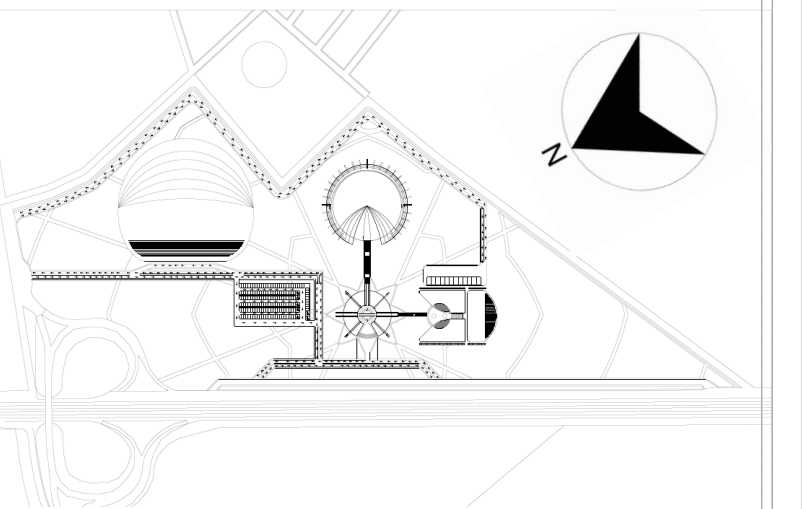

NOTAS

TIPO DE PLANO


ESTRUCTURAL

Detalles Estructurales


D-02

FECHA  
19 DE MAYO, 2020


ENTREGA A:  
Revisó: Arq. Guillermo Manuel Hernández

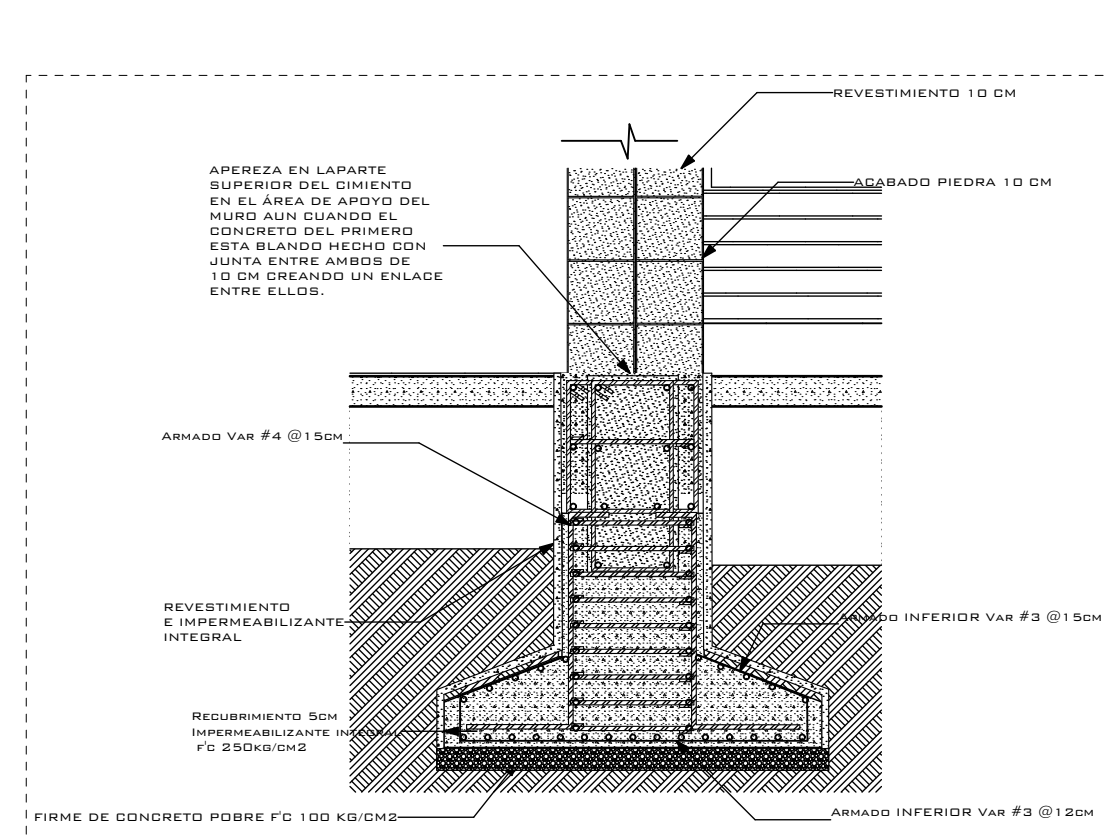


D-01 EJE 1 1:50

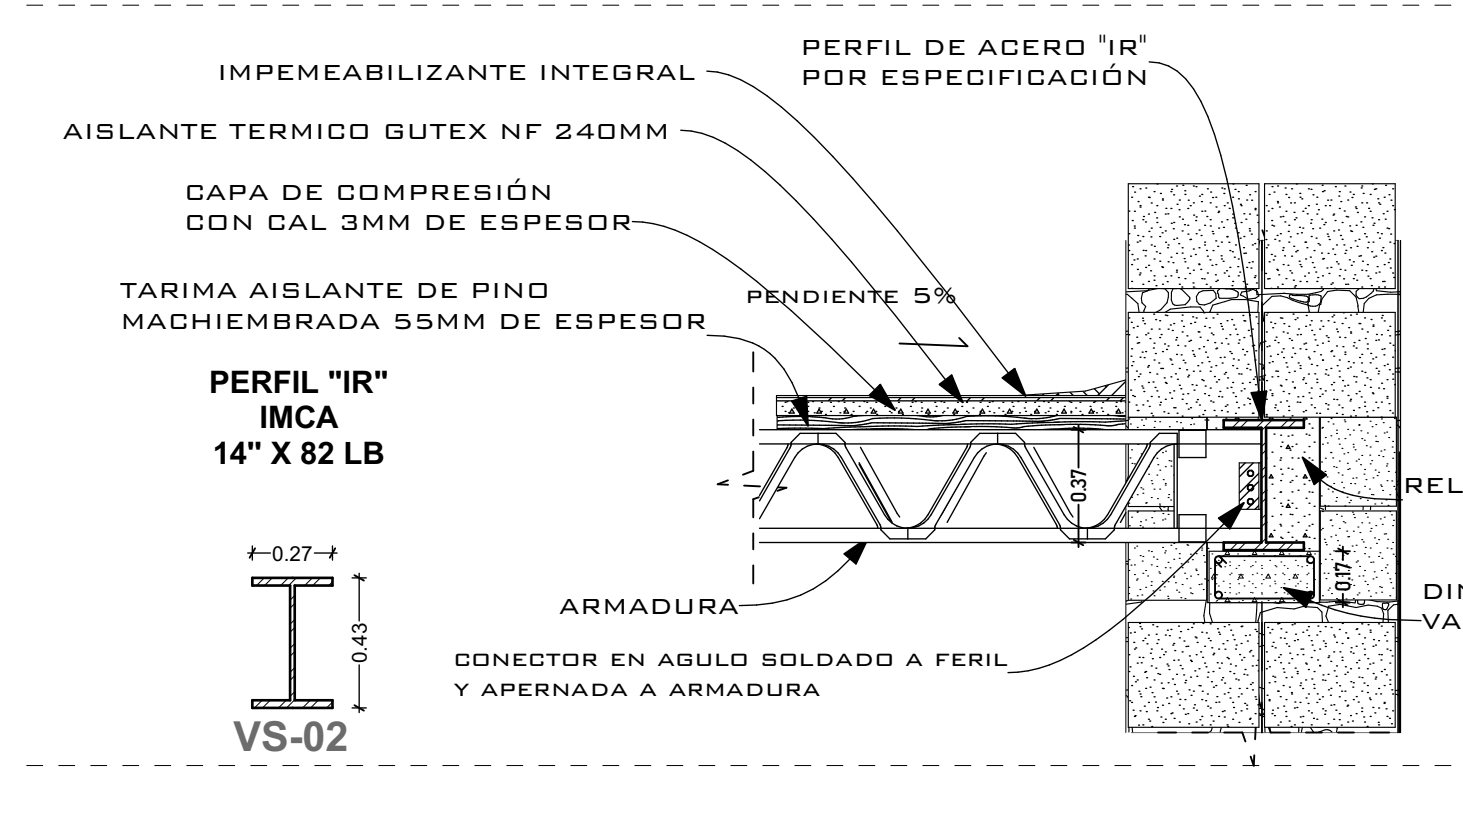

D-09 EJE - 01 1:25

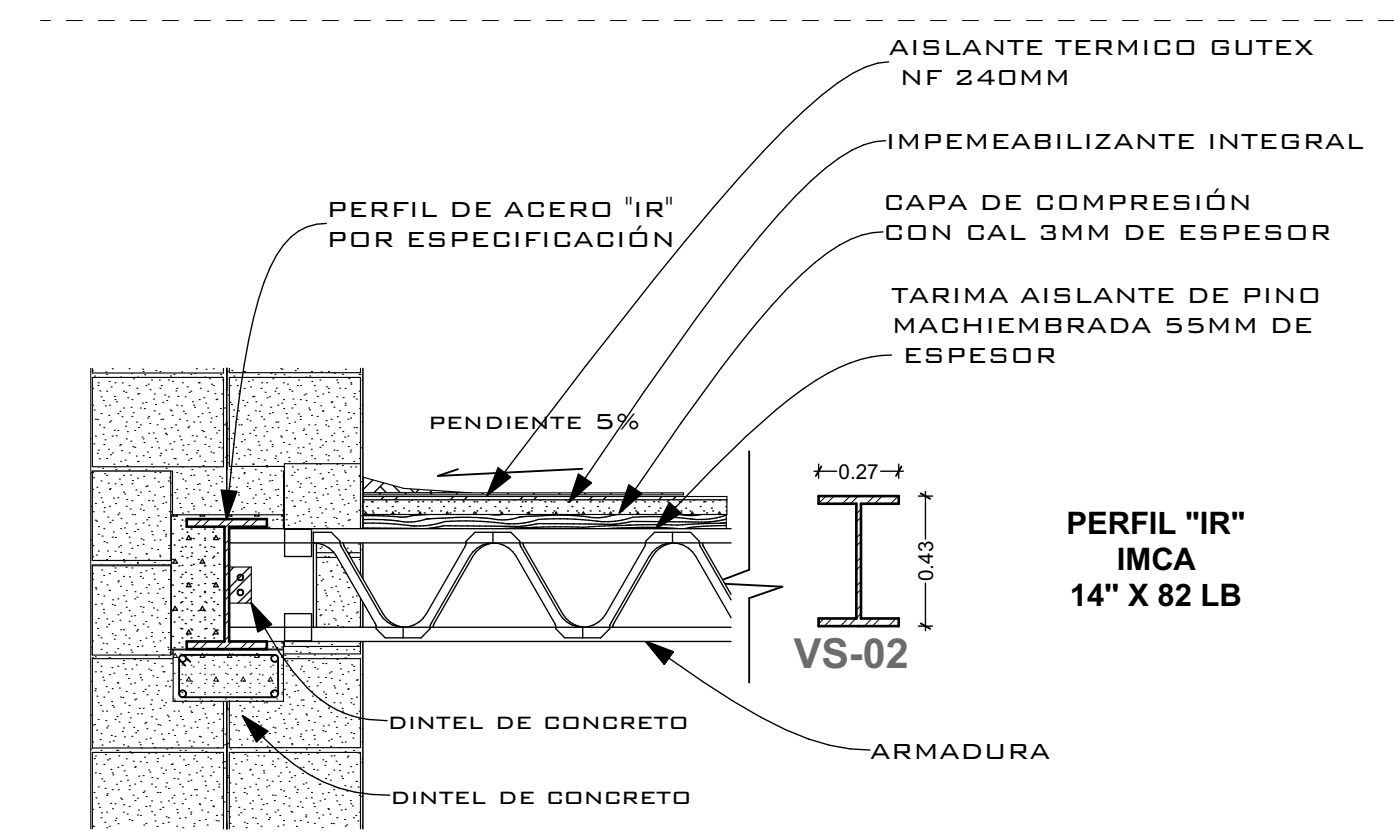


D-10 EJE - 2 1:25

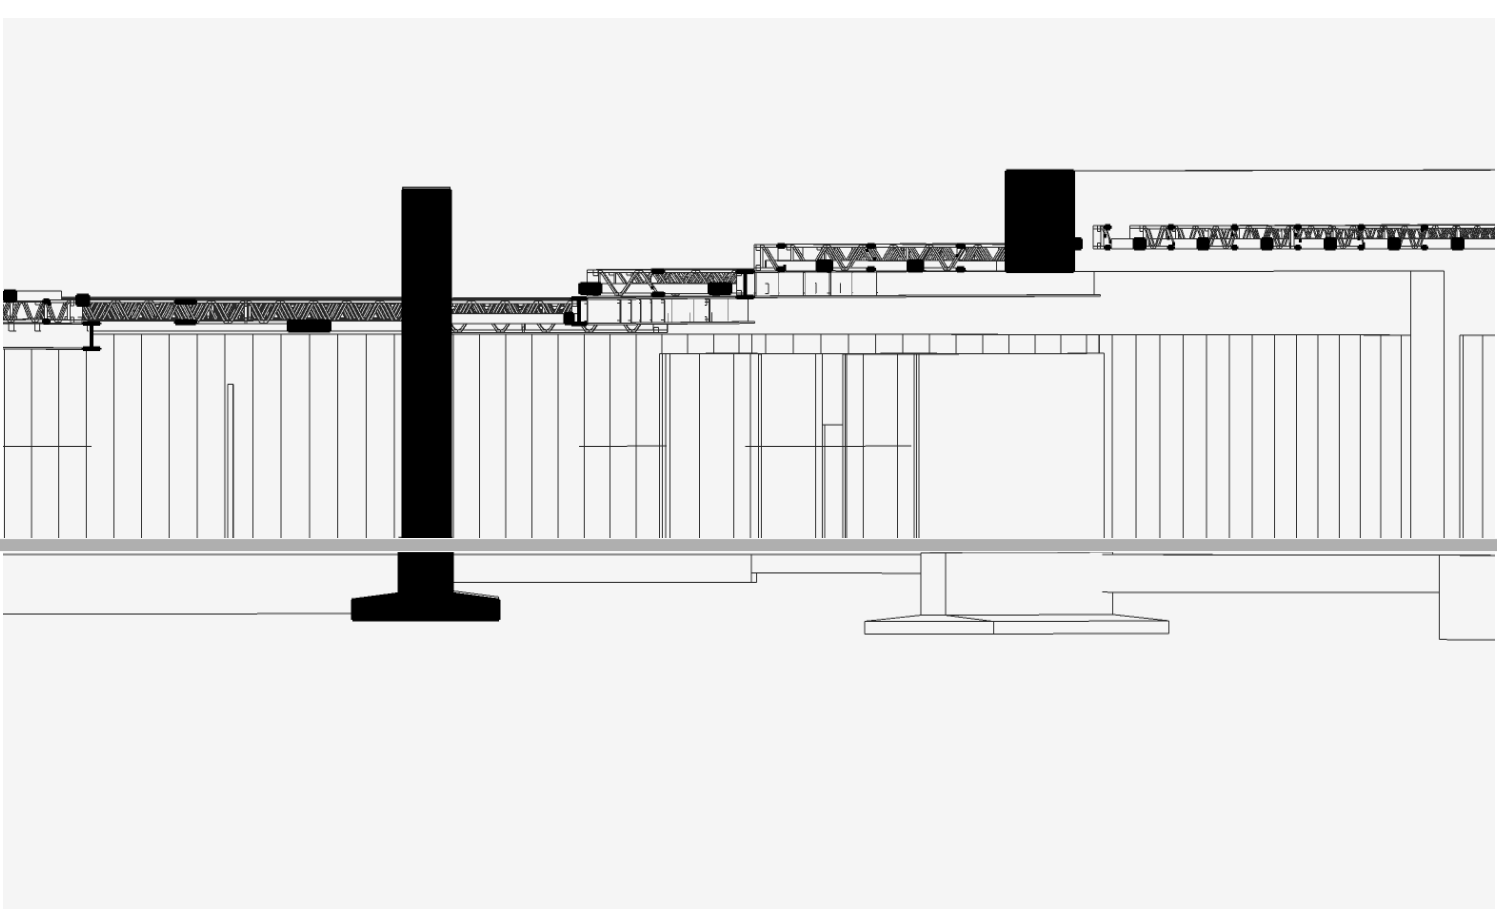


ARCHICAD VERSIÓN EDUCACIONAL

CONCURSO "CASA AGAVE"


EQUIPO 25  
JESUS EDUARDO SÁNCHEZ CISNEROS  
MEJÍA RIVERA JAZMIN  
LOPÉZ LAZARO ANDRÉS

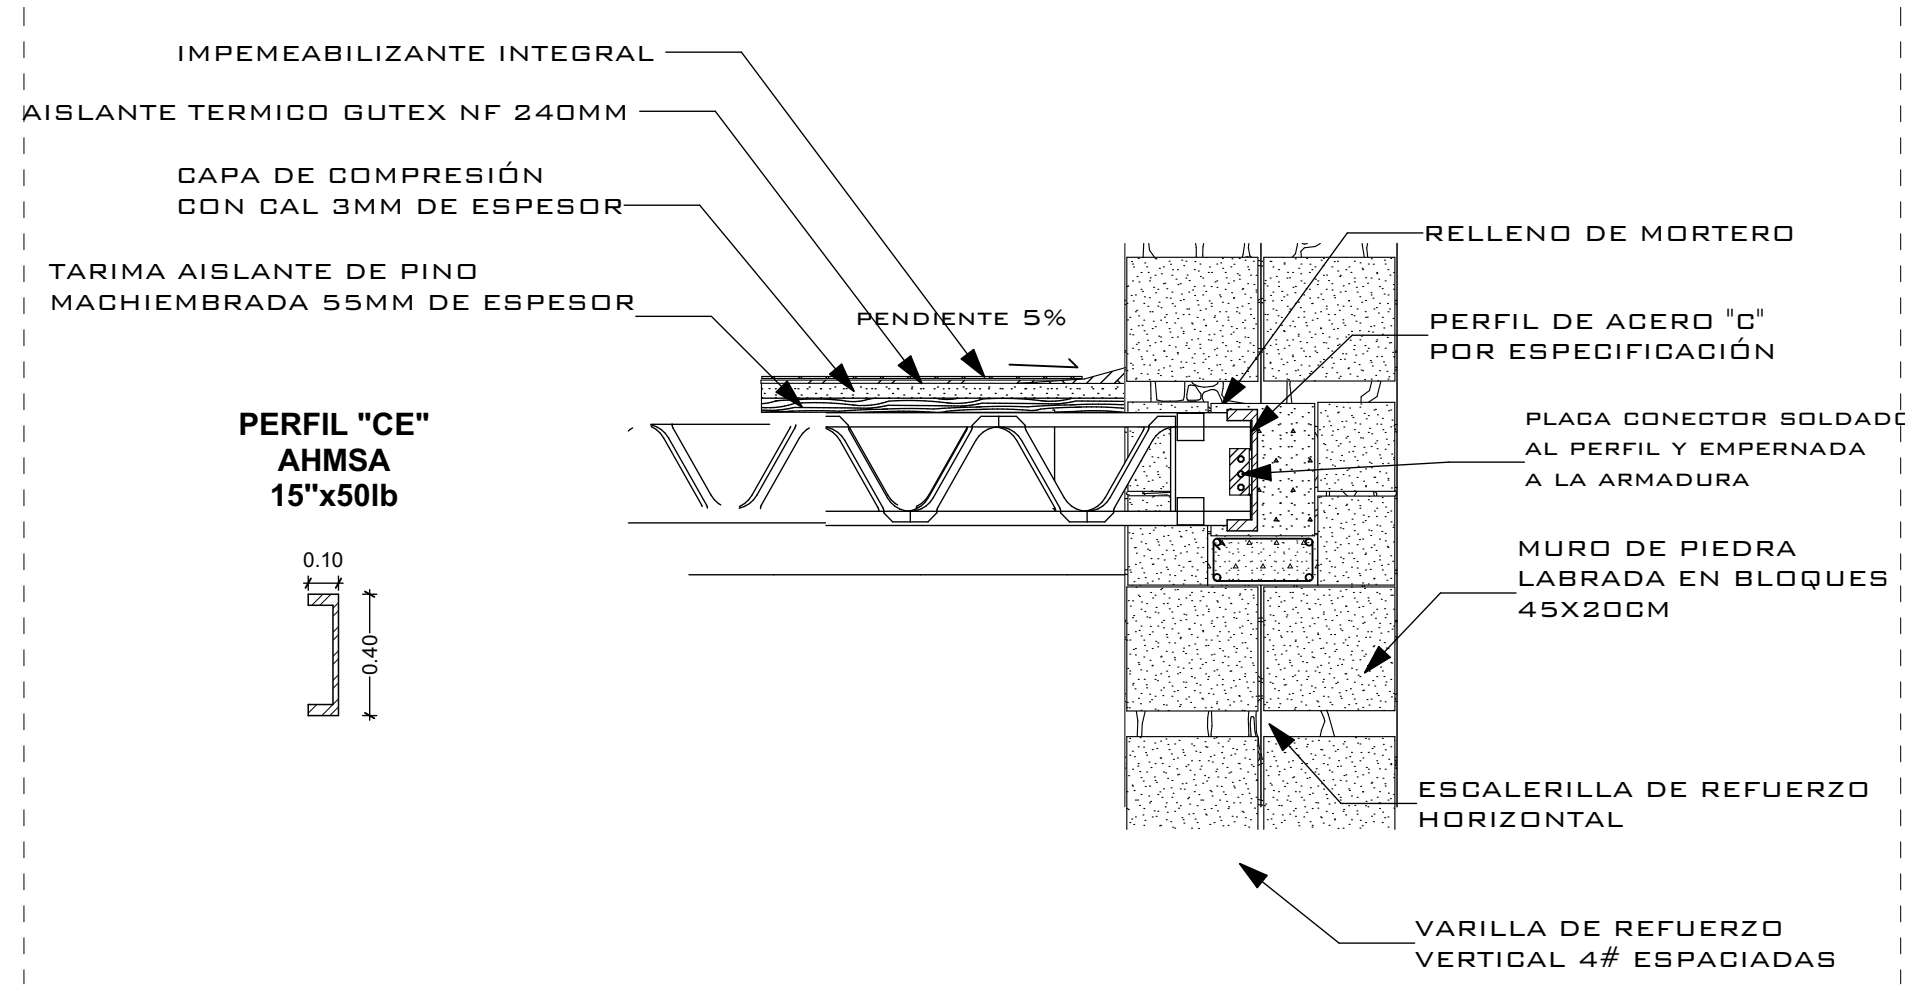


D-02 EJE - 3 1:25

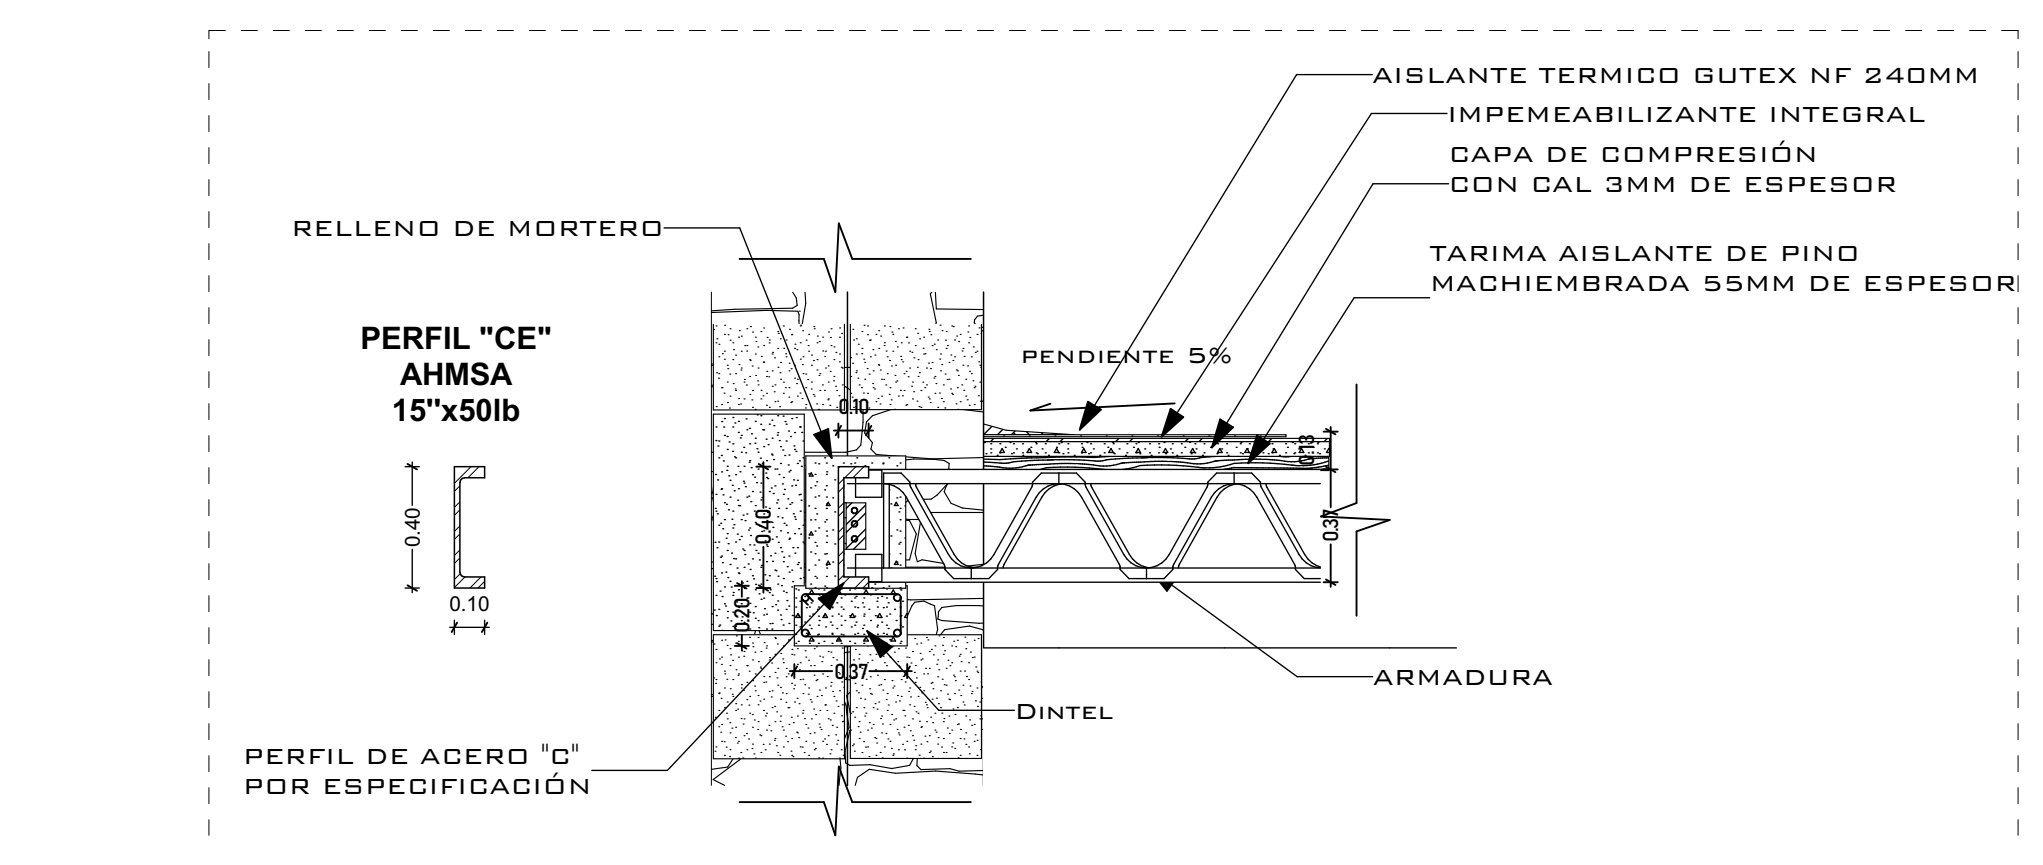


D-03 EJE - 4 1:25

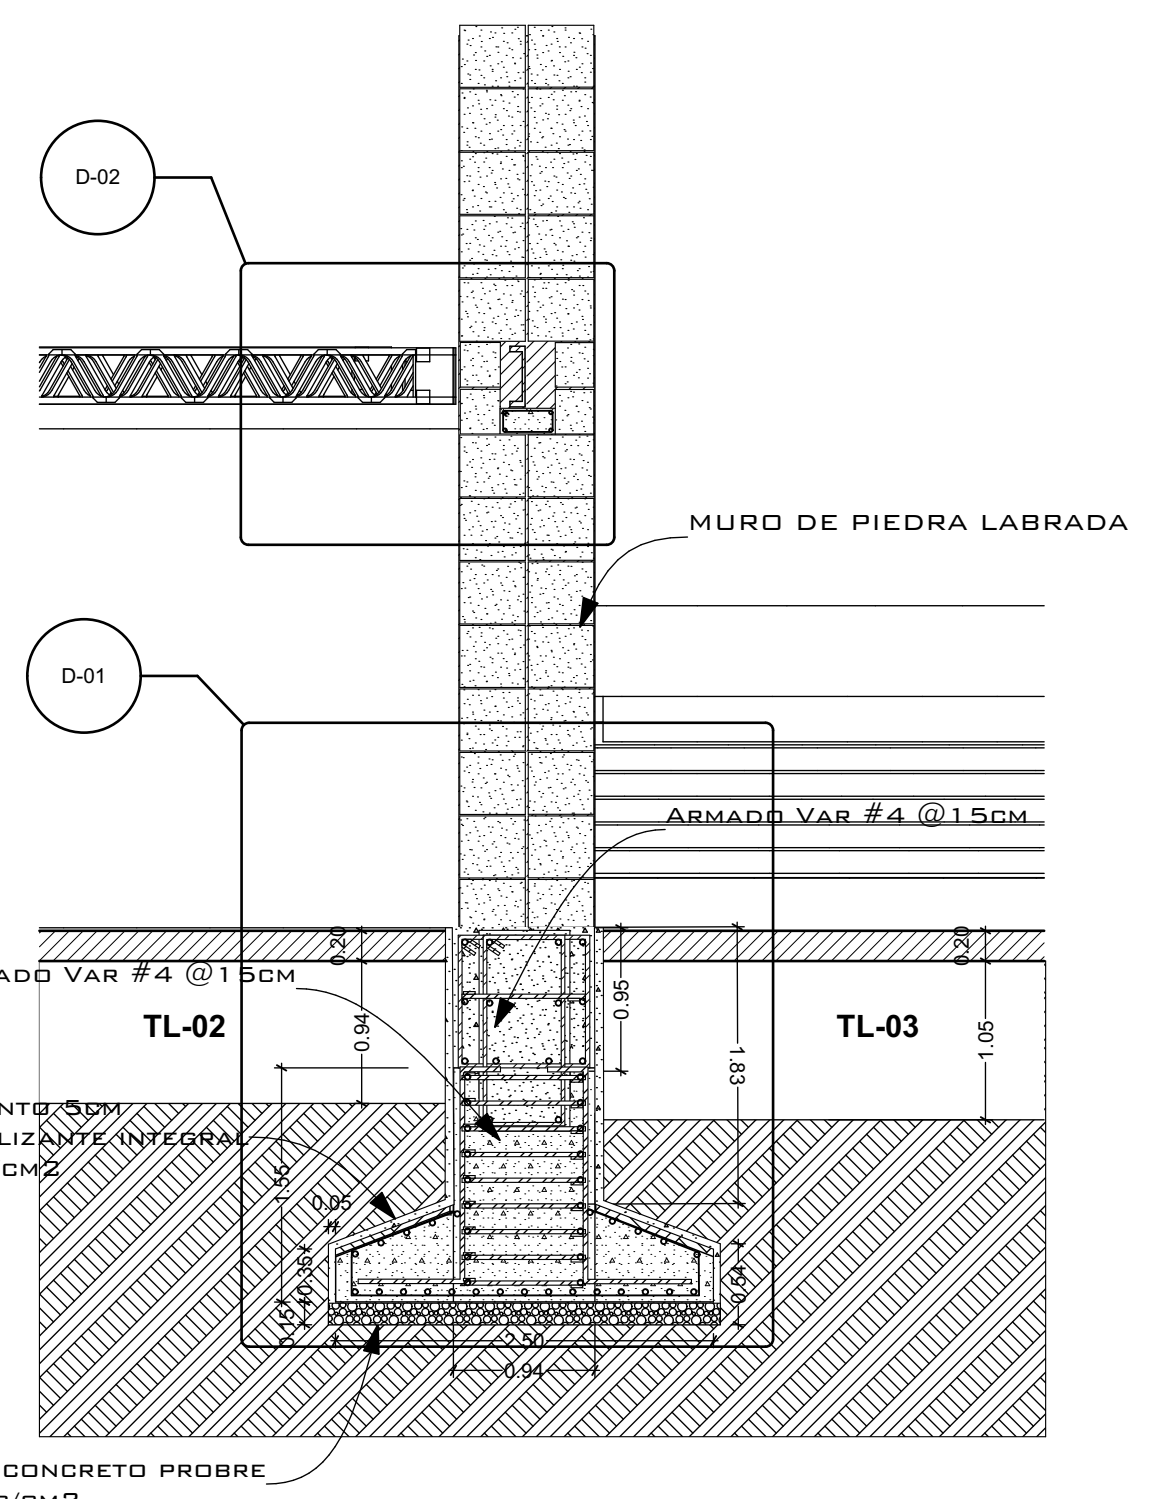

S-02 CORTE EJE 3 Z-05

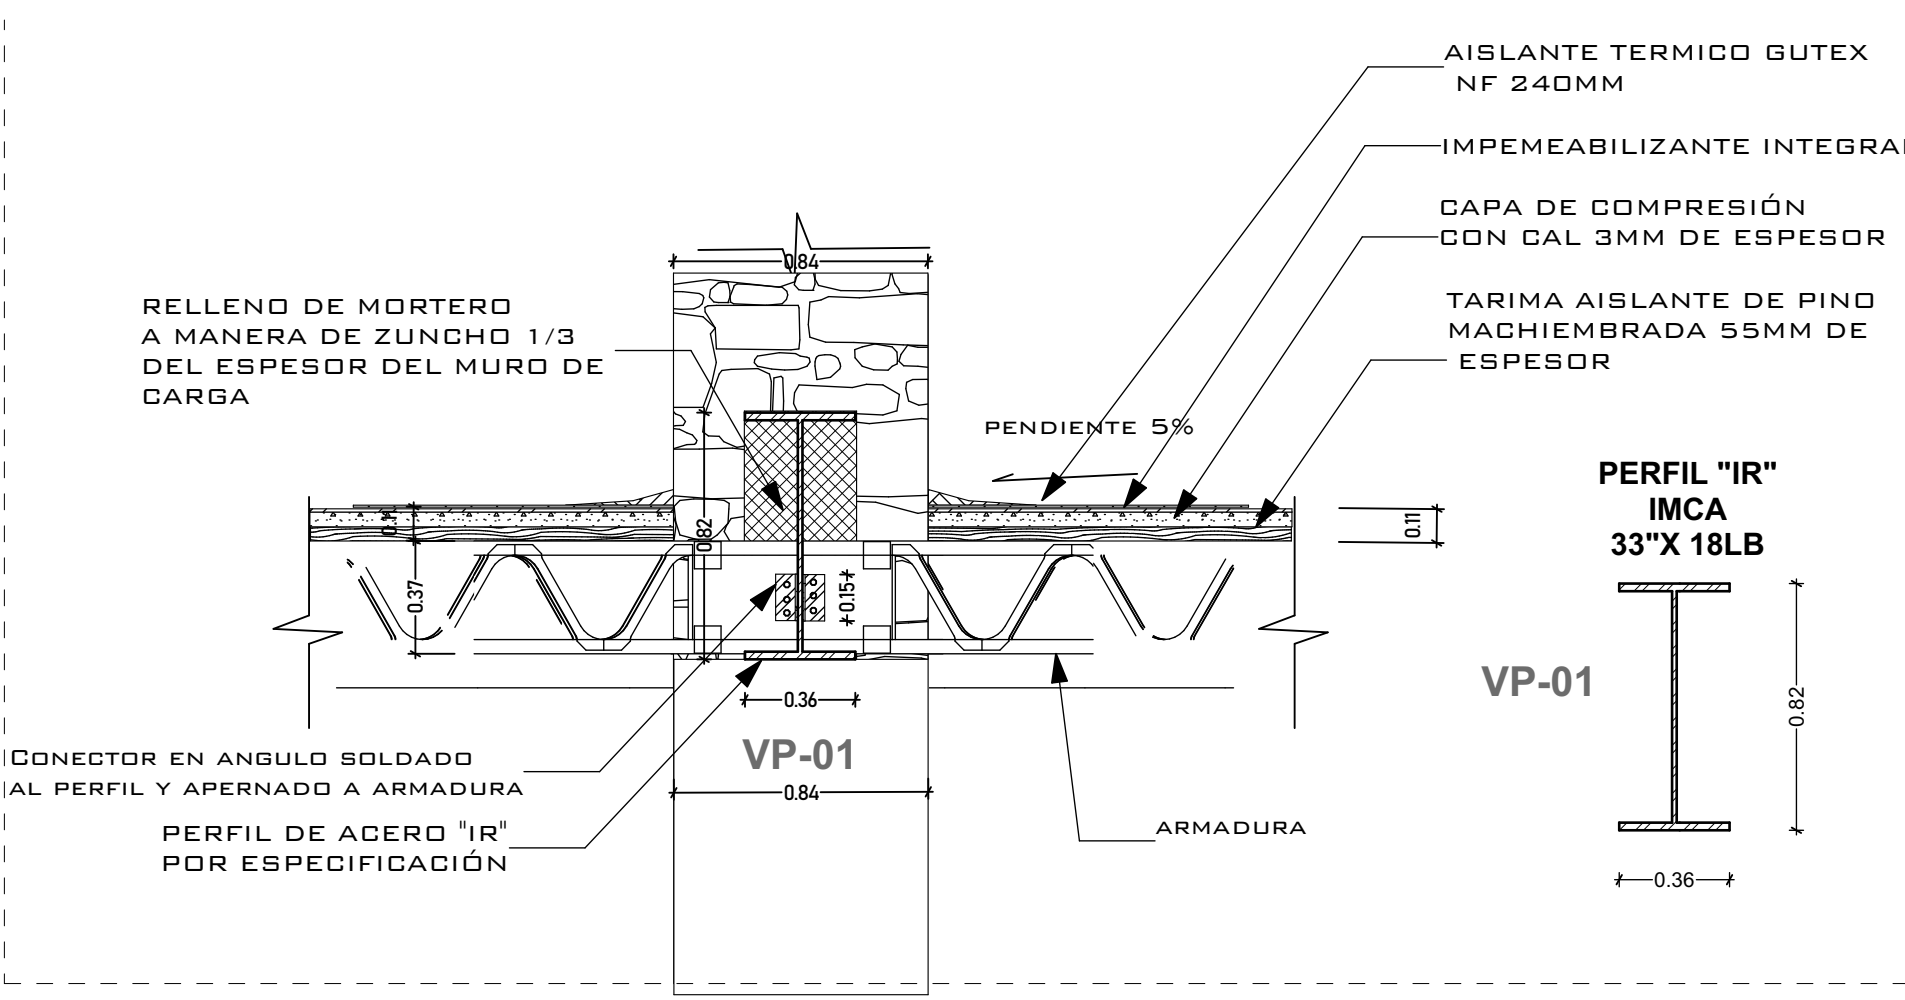


D-04 EJE - 5 1:25

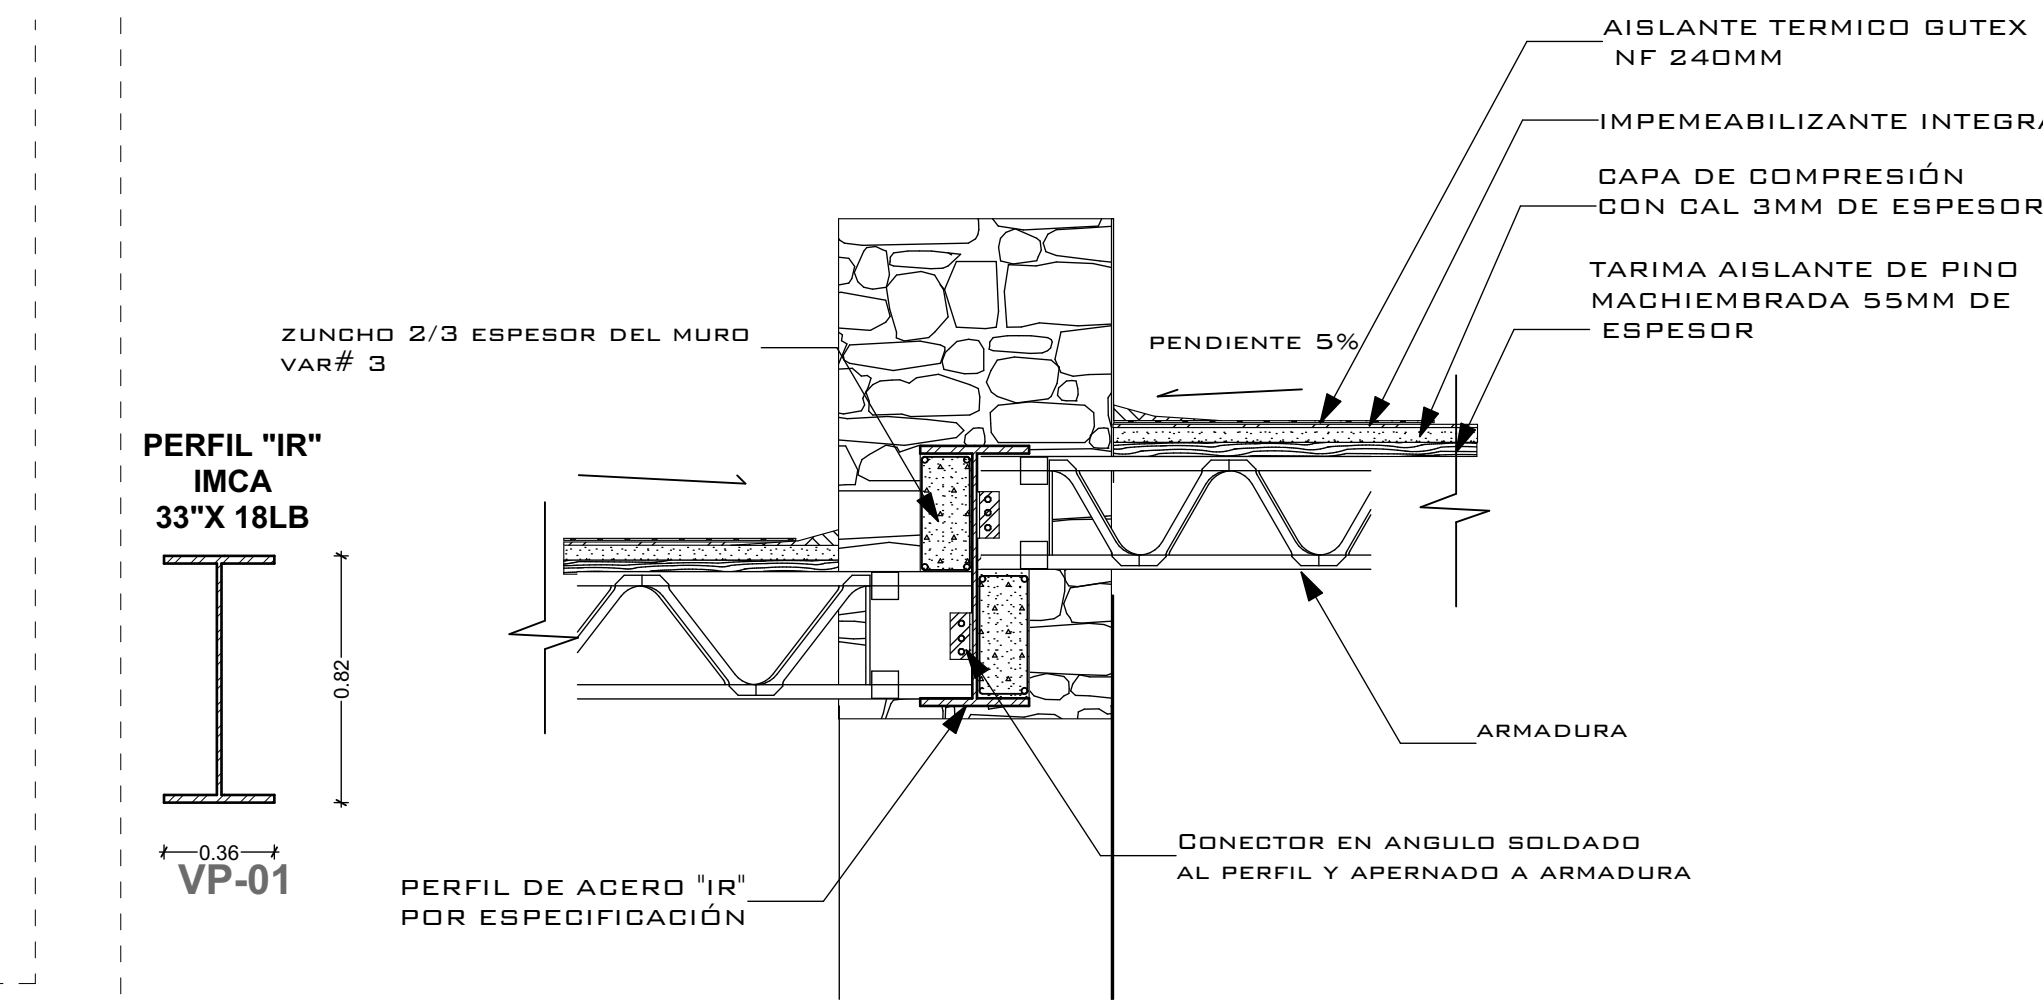

D-05 EJE - 6 1:25

S-02 CORTE EJE 3 Z-05 1:50

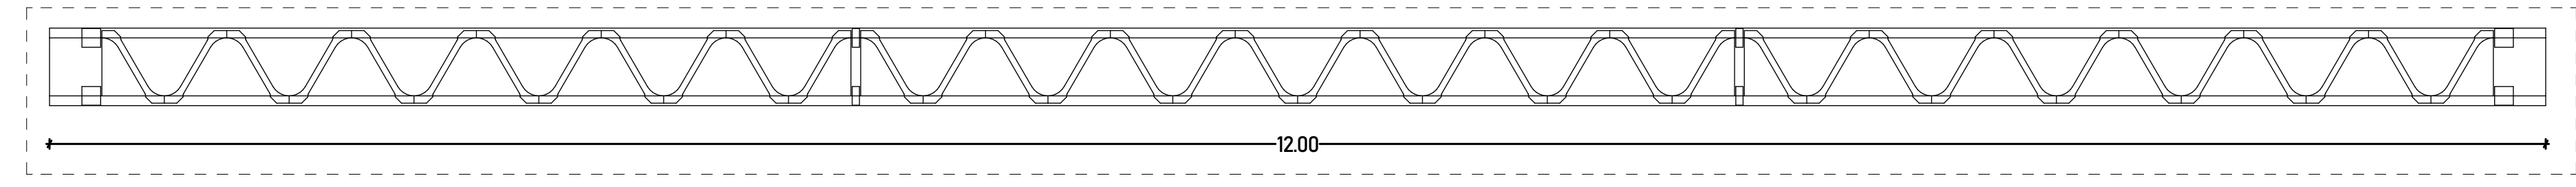

D-20 Z-05 1:25



NOTAS

TIPO DE PLANO

ESTRUCTURAL


Detalles Estructurales

D-01

FECHA  
19 DE MAYO, 2020

ENTREGA A:  
Revisó: Arq. Guillermo Manuel Hernández

ARS-01

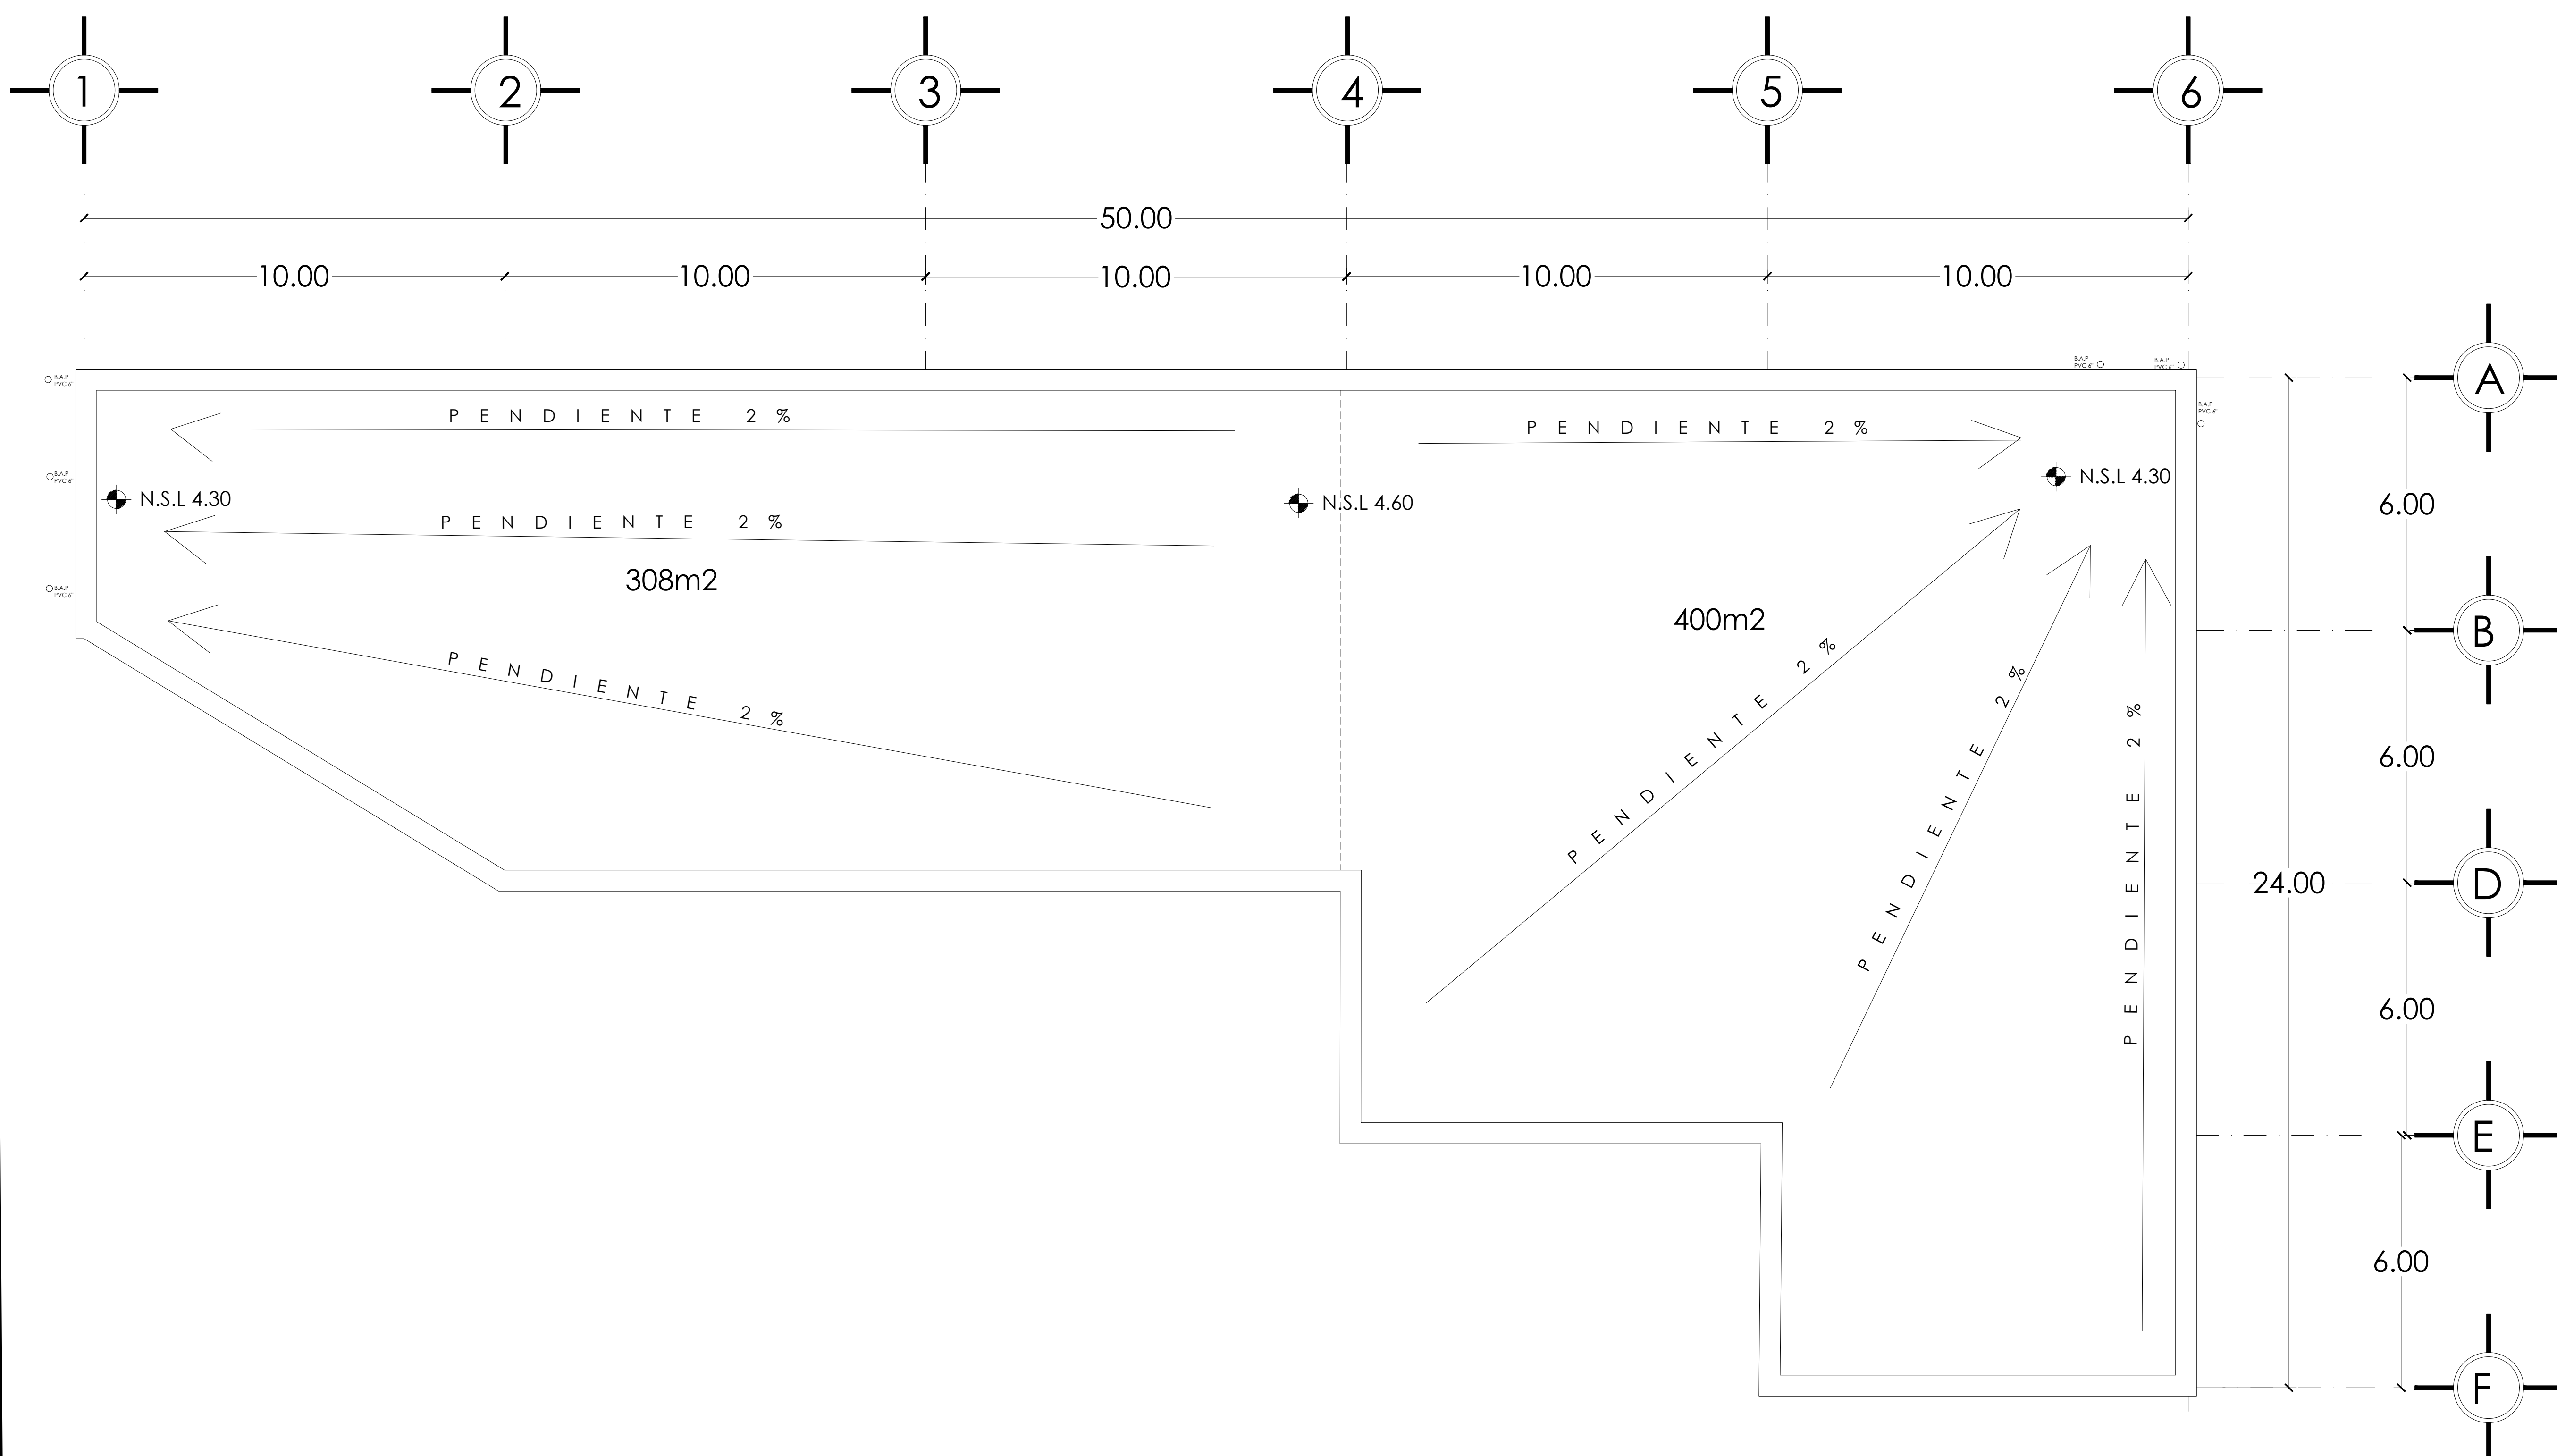

**NORTE**

DIRECCIÓN:  
CIRCUITO DE ARQUITECTURA, TO. EXTERIOR, C.U., CIUDAD DE MÉXICO, CDMX

COLONIA:  
CIUDAD UNIVERSITARIA

DELEGACIÓN:  
SINGUILUCAN

UNIVERSIDAD NACIONAL AUTONOMA DE MEXICO  
FACULTAD DE ARQUITECTURA

TALLER : LUIS BARRAGAN  
CONSTRUCCION VIII

PROFESORES:  
MANUEL GUILLERMO HERNANDEZ

ALUMNOS/DIBUJANTES:  
LOPEZ LAZARO ANDRES  
MEJIA RIVERA JAZMIN  
SANCHES CISNEROS JESUS HERNANDEZ

SIMBOLOGÍA:

NOTAS:


PROYECTO:  
**CASA-AGAVE**

FECHA:  
18 | MAYO | 2020


PLANO:  
PLANTA TECHOS

ESCALA : 1 : 100	CLAVE : <b>E - 01</b>
UNIDAD : METROS	

**PLANTA TECHO SALÓN DE EVENTOS**  
ESC 1:75

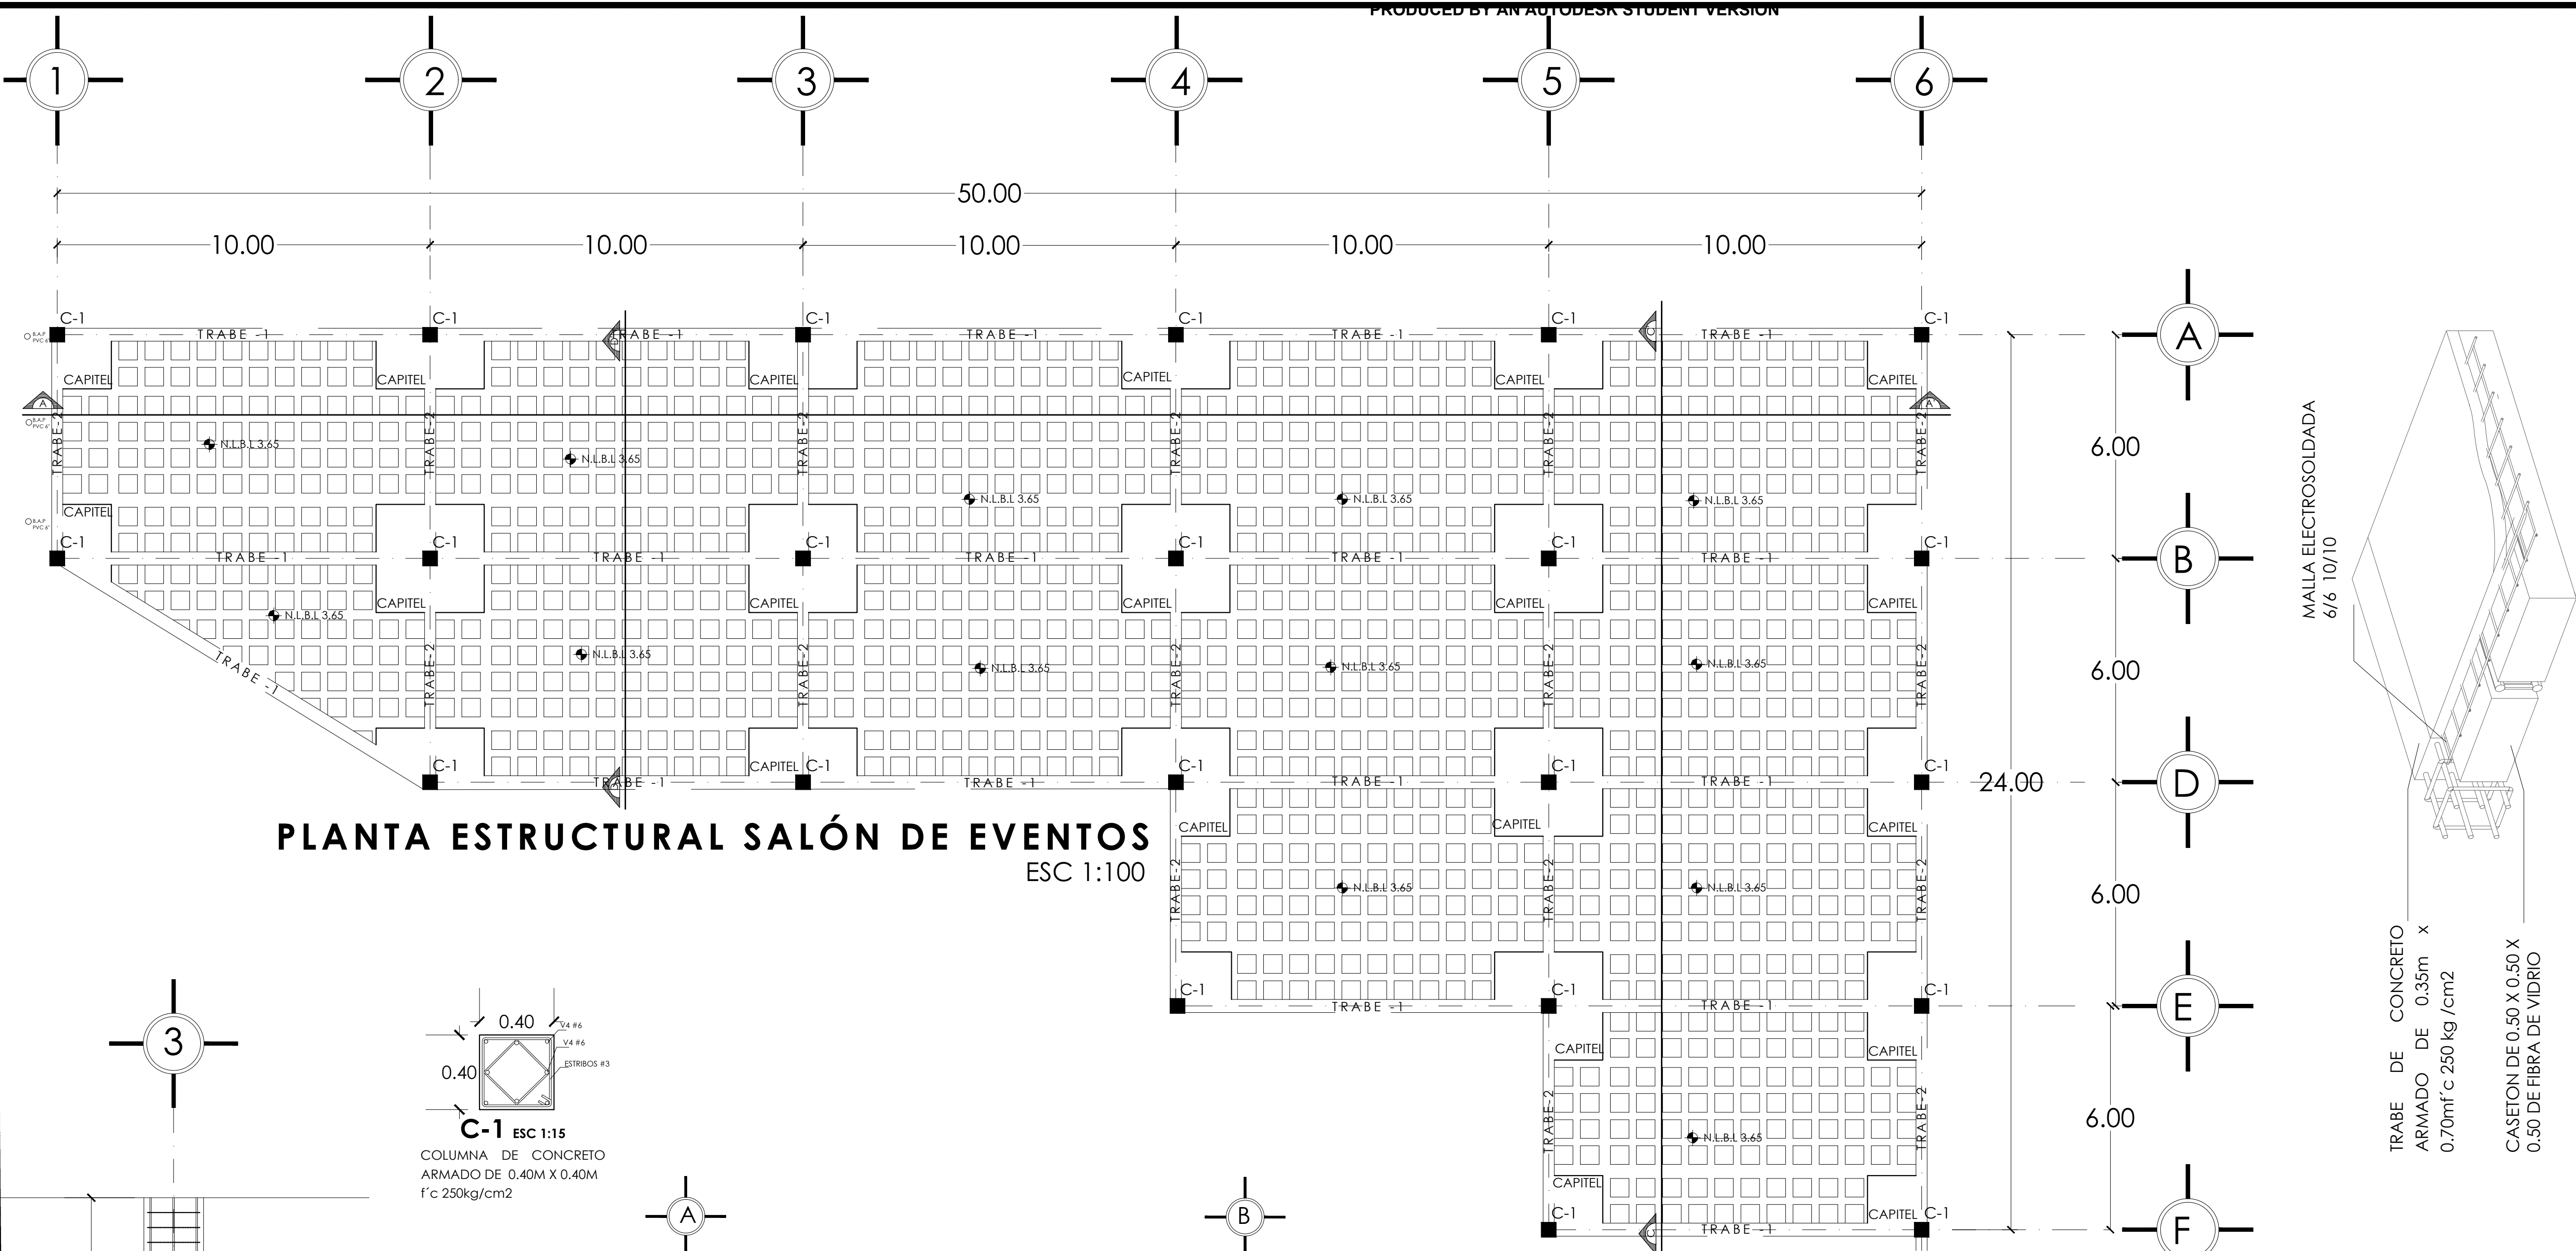

**PLANTA ESTRUCTURAL SALÓN DE EVENTOS**  
ESC 1:100

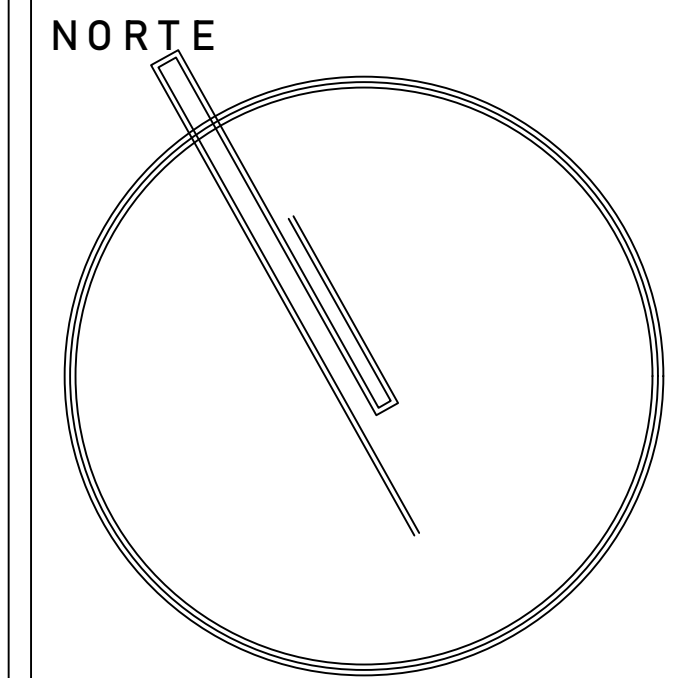

DIRECCIÓN:  
CIRCUITO DE ARQUITECTURA, TO. EXTERIOR, C.U. CIUDAD DE MÉXICO, CDMX

COLONIA:  
CIUDAD UNIVERSITARIA

DELEGACIÓN:  
SINGUILUCAN

UNIVERSIDAD NACIONAL AUTONOMA DE MEXICO  
FACULTAD DE ARQUITECTURA

TALLER : LUIS BARRAGAN  
CONSTRUCCION VIII

PROFESORES:  
MANUEL GUILLERMO HERNÁNDEZ

ALUMNOS/DIBUJANTES:  
LOPEZ LAZARO ANDRES  
MEJIA RIVERA JAZMÍN  
SANCHEZ CISNEROS JÉSUS HERNANDEZ

SIMBOLOGÍA:

NOTAS:


PROYECTO:  
**CASA-AGAVE**

FECHA:  
18 | MAYO | 2020





PLANO:  
**PLANTA ESTRUCTURAL  
PLANTA BAJA  
SALÓN DE EVENTOS**

NO. EQUIPO: CLAVE:


**25 E-02**

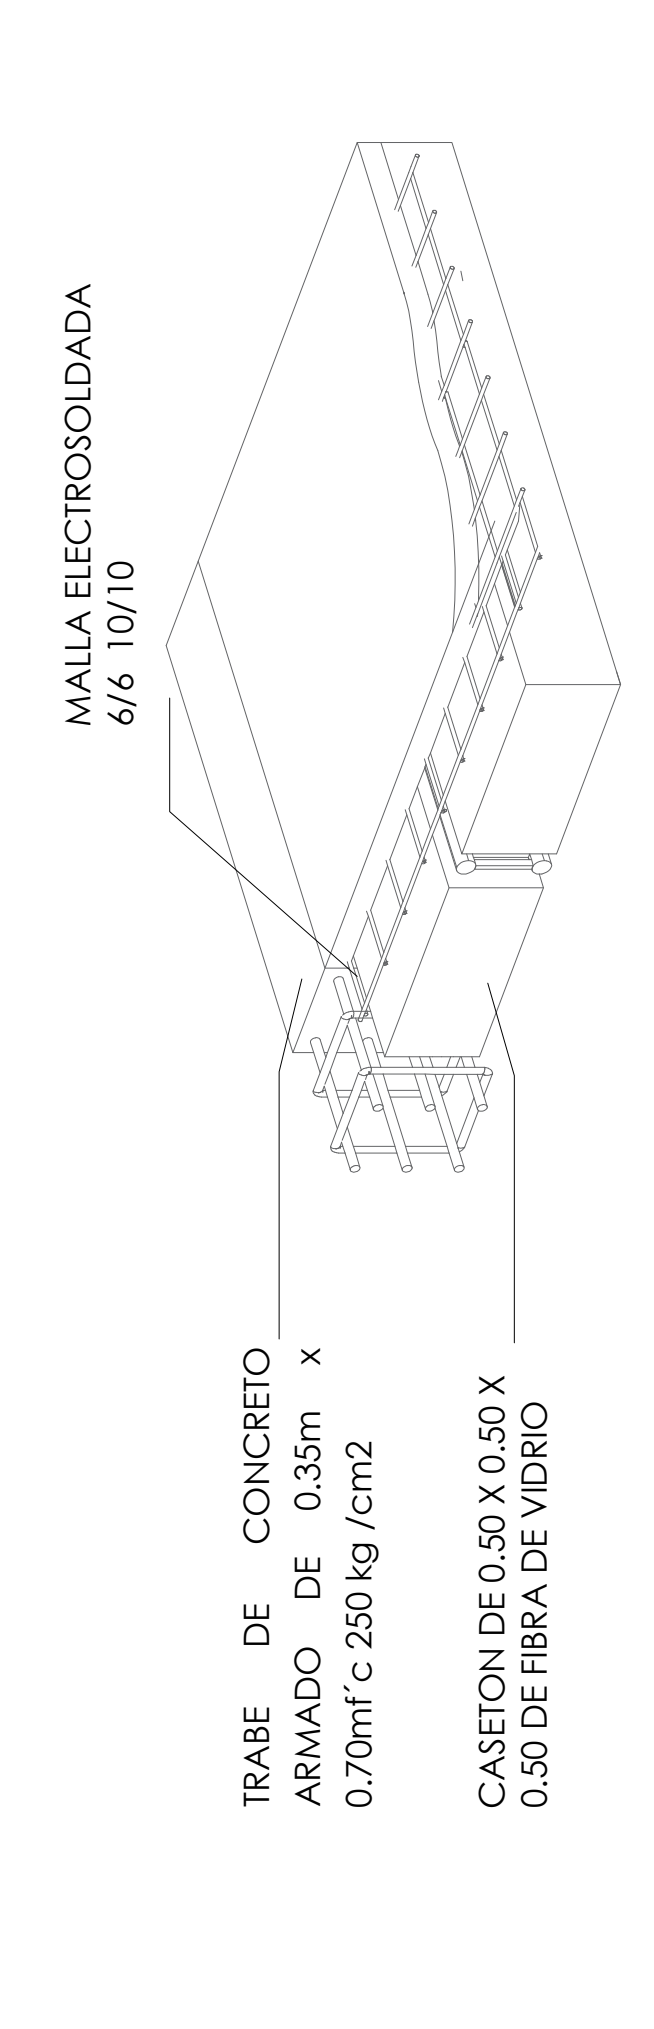


**ISOMETRICO LOSA NERVADA**  
ESC 1:30

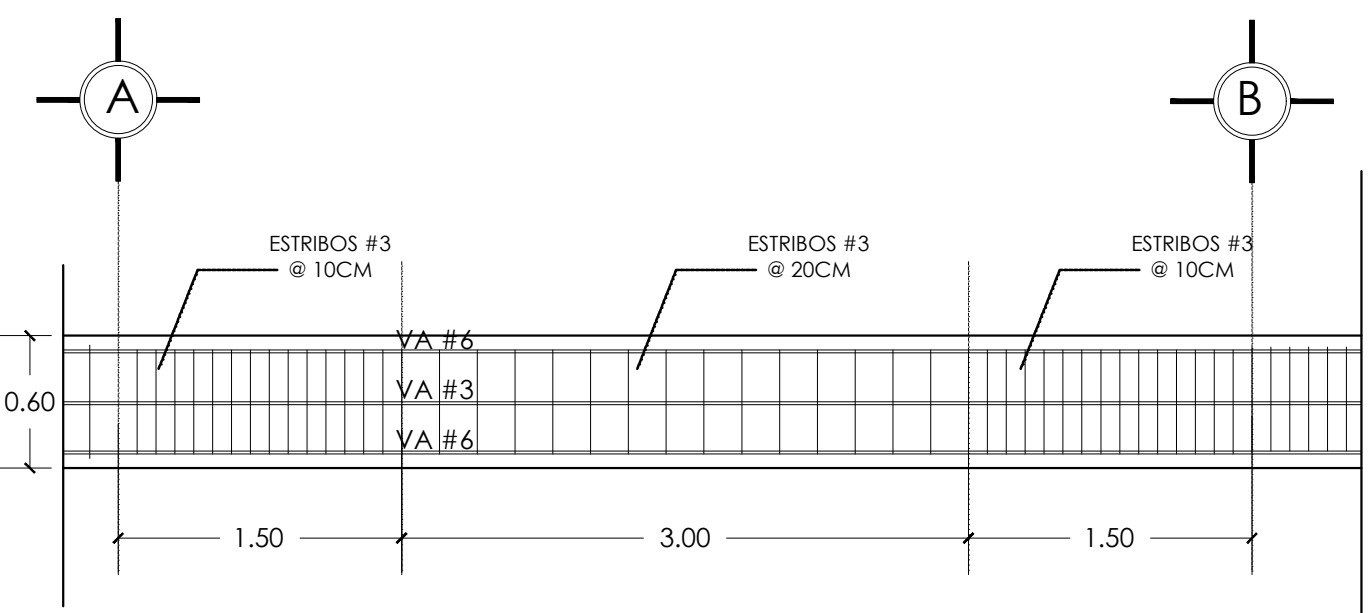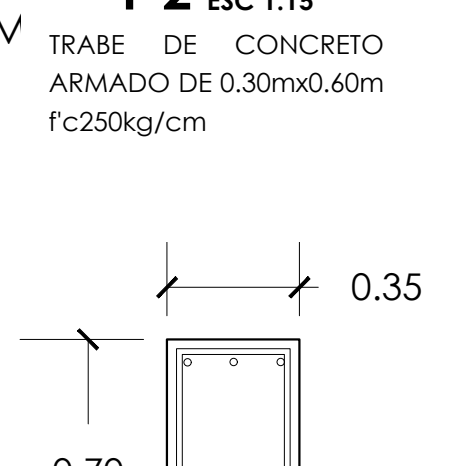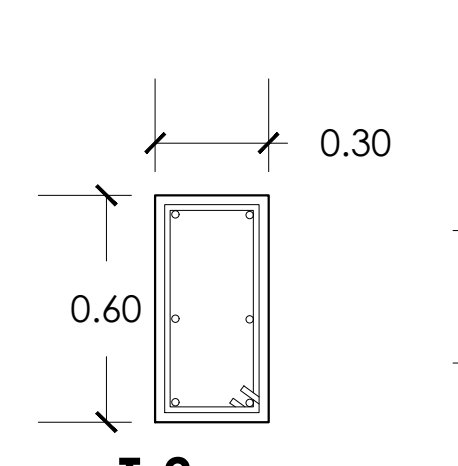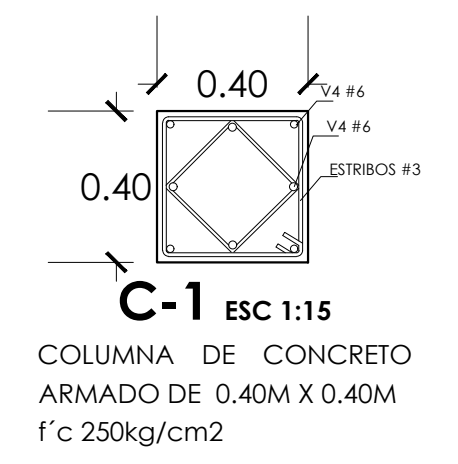


**DETALLE TRABE TIPO -2**  
ESC 1:50

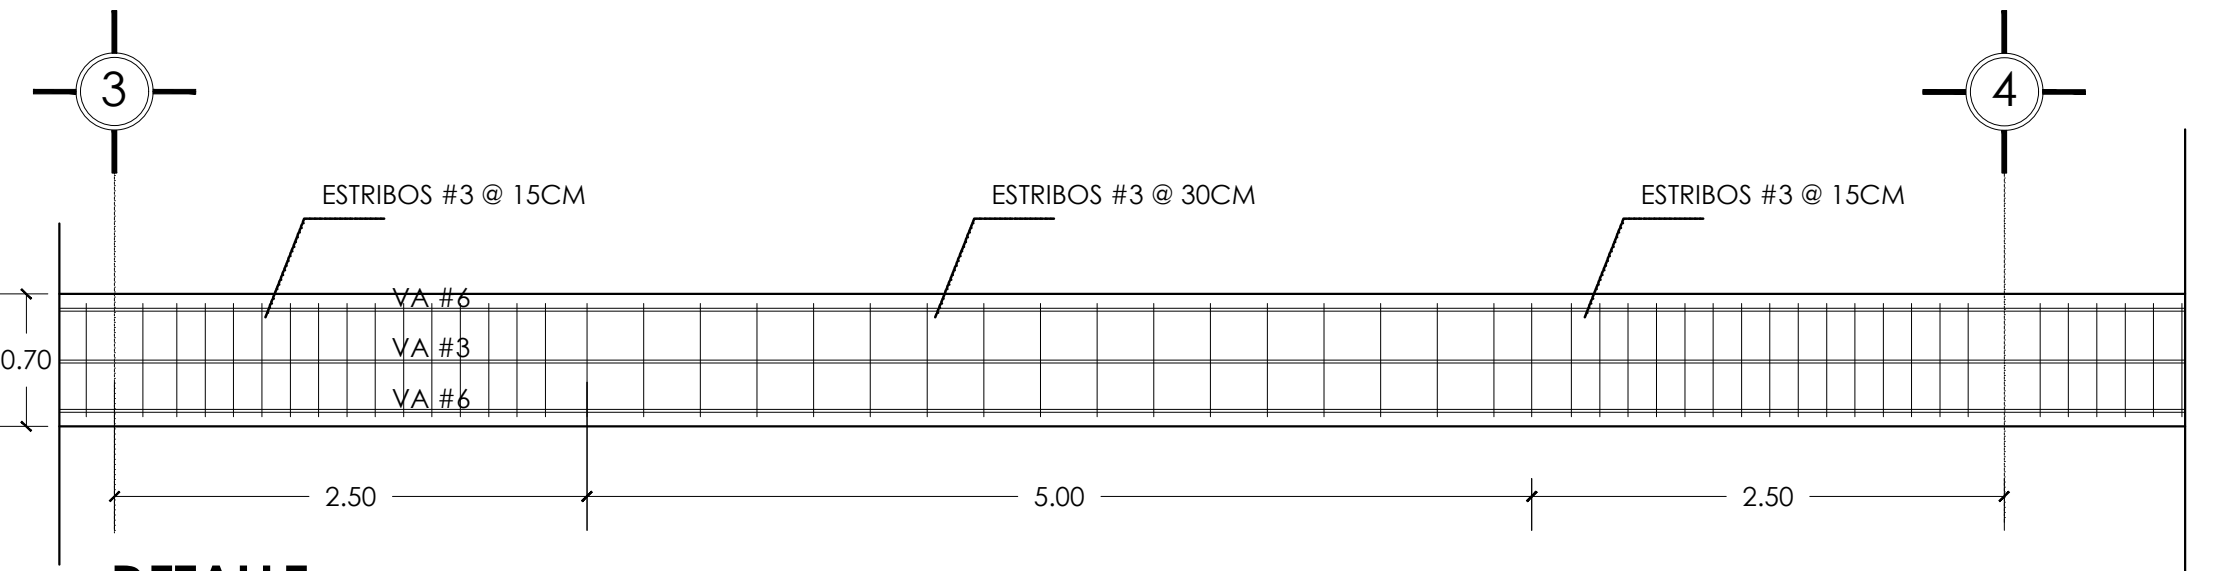


**DETALLE TRABE TIPO -1** ESC 1:50

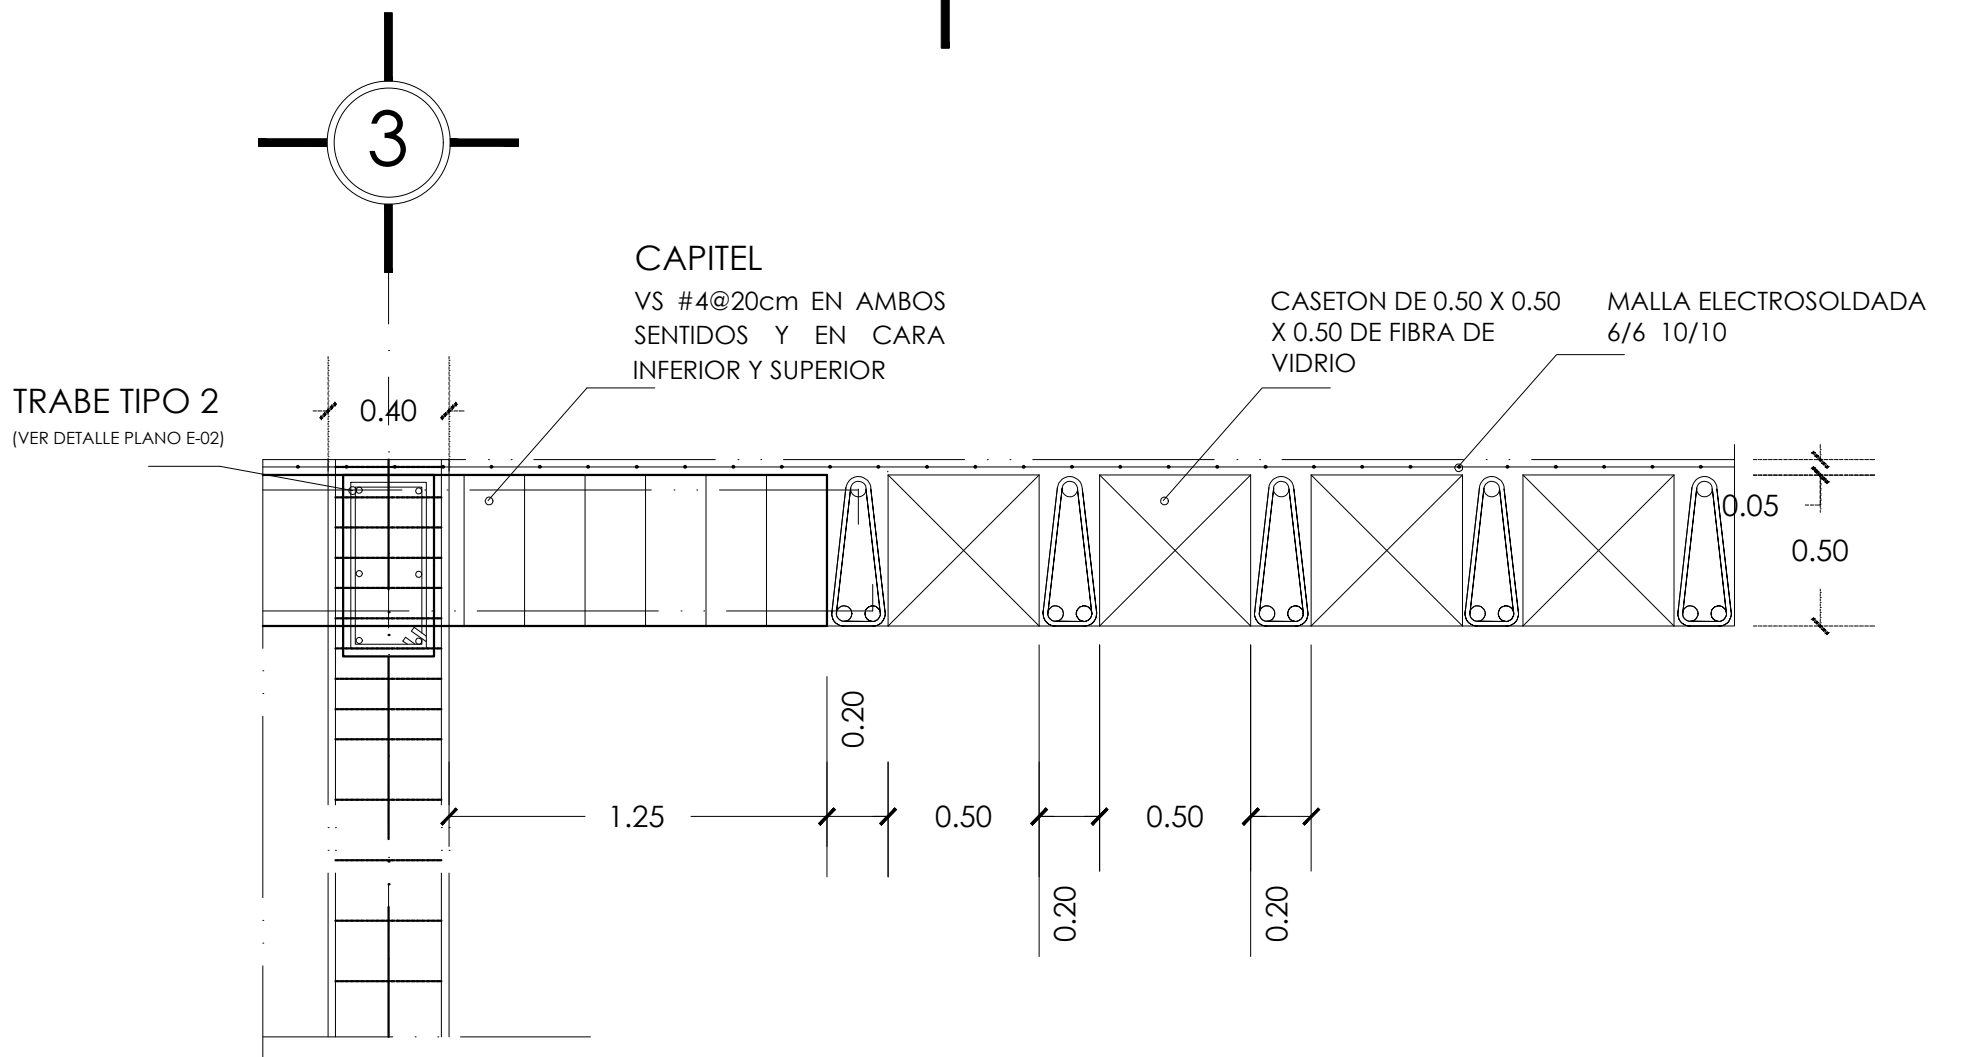


**DETALLE A-A'**  
UNION COLUMNA CON CAPITEL  
ESC 1:25

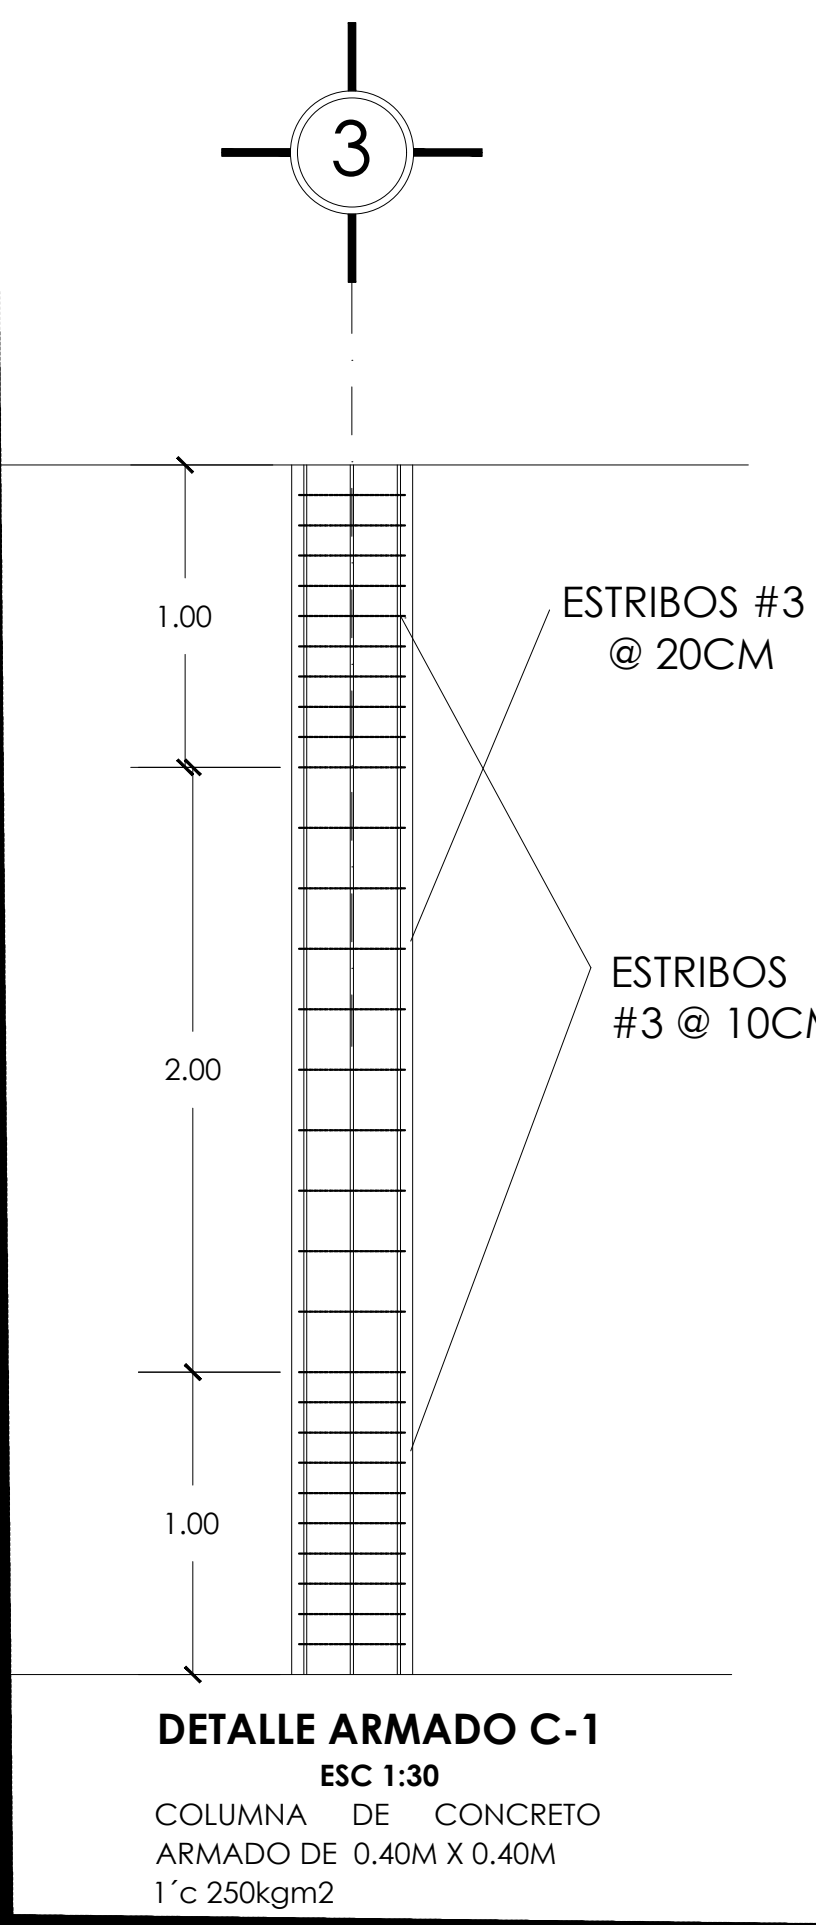


**DETALLE ARMADO C-1**  
ESC 1:30  
COLUMNA DE CONCRETO ARMADO DE 0.40M X 0.40M  
f'c 250kg/m2

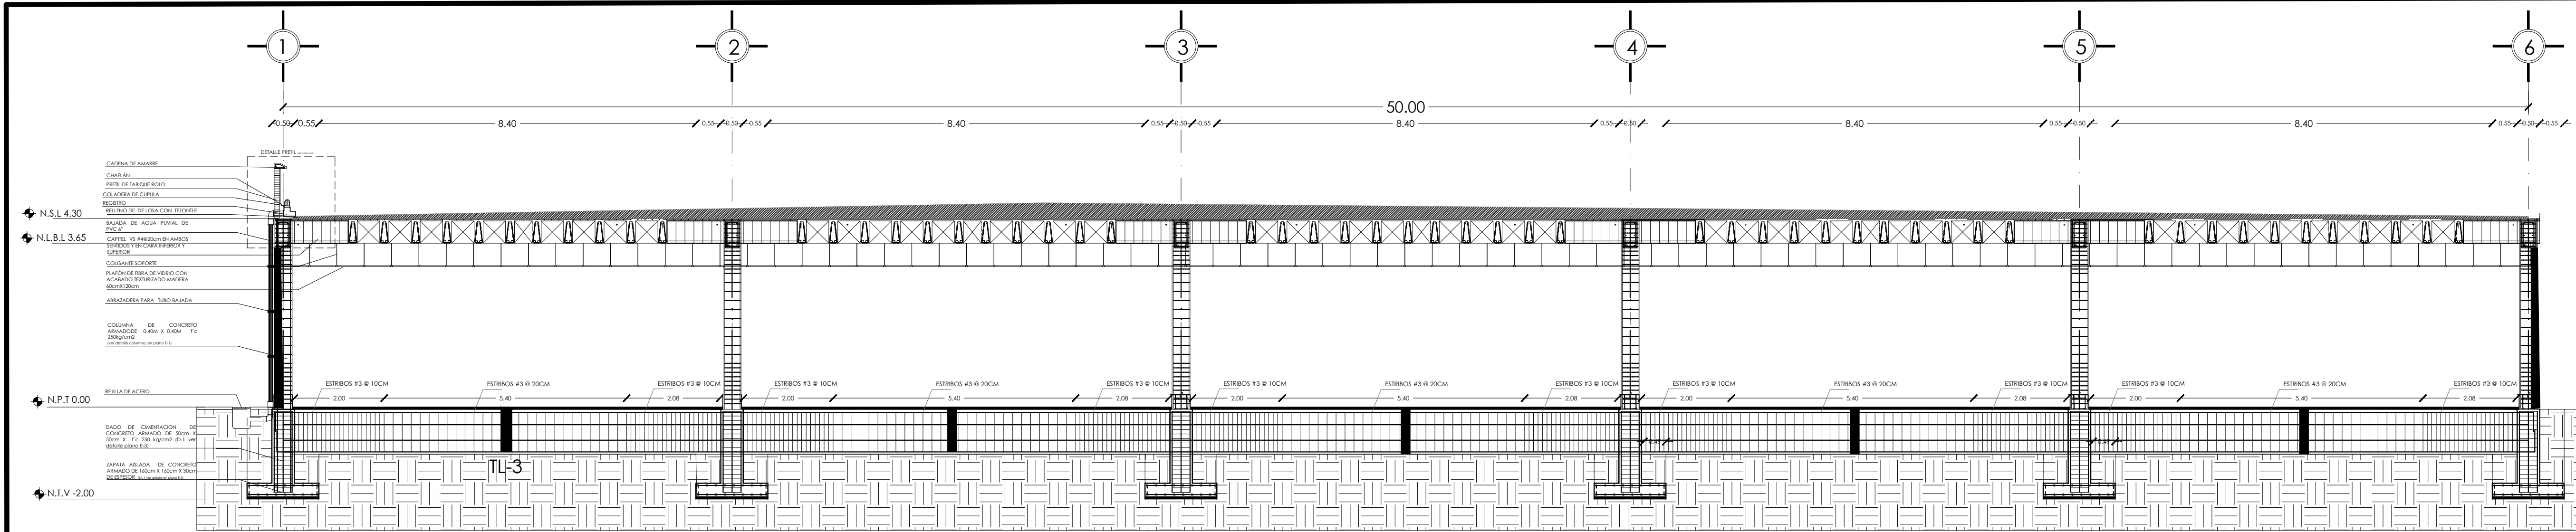


**CORTE ESTRUCTURAL**  
A-A' ESC 1:75

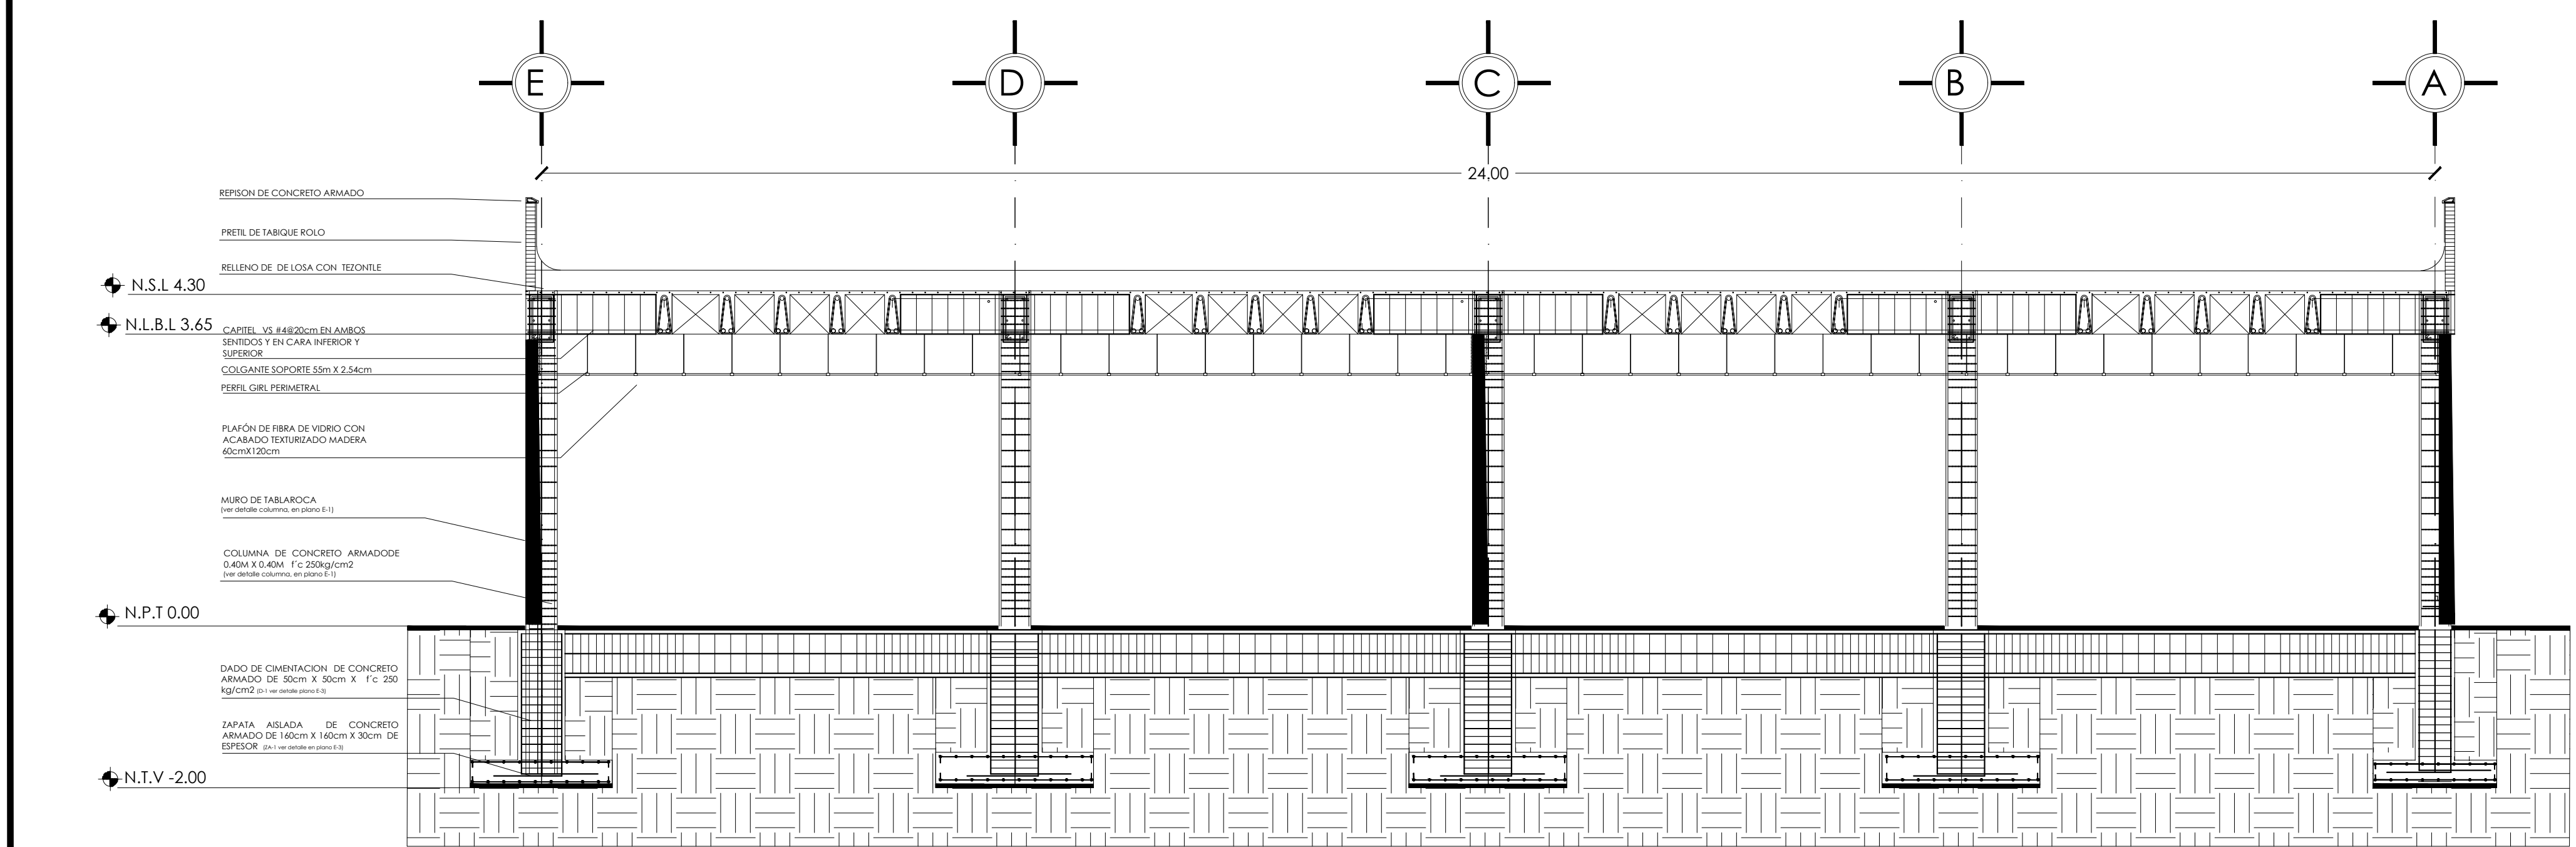

**CORTE ESTRUCTURAL**  
C-C' ESC 1:100

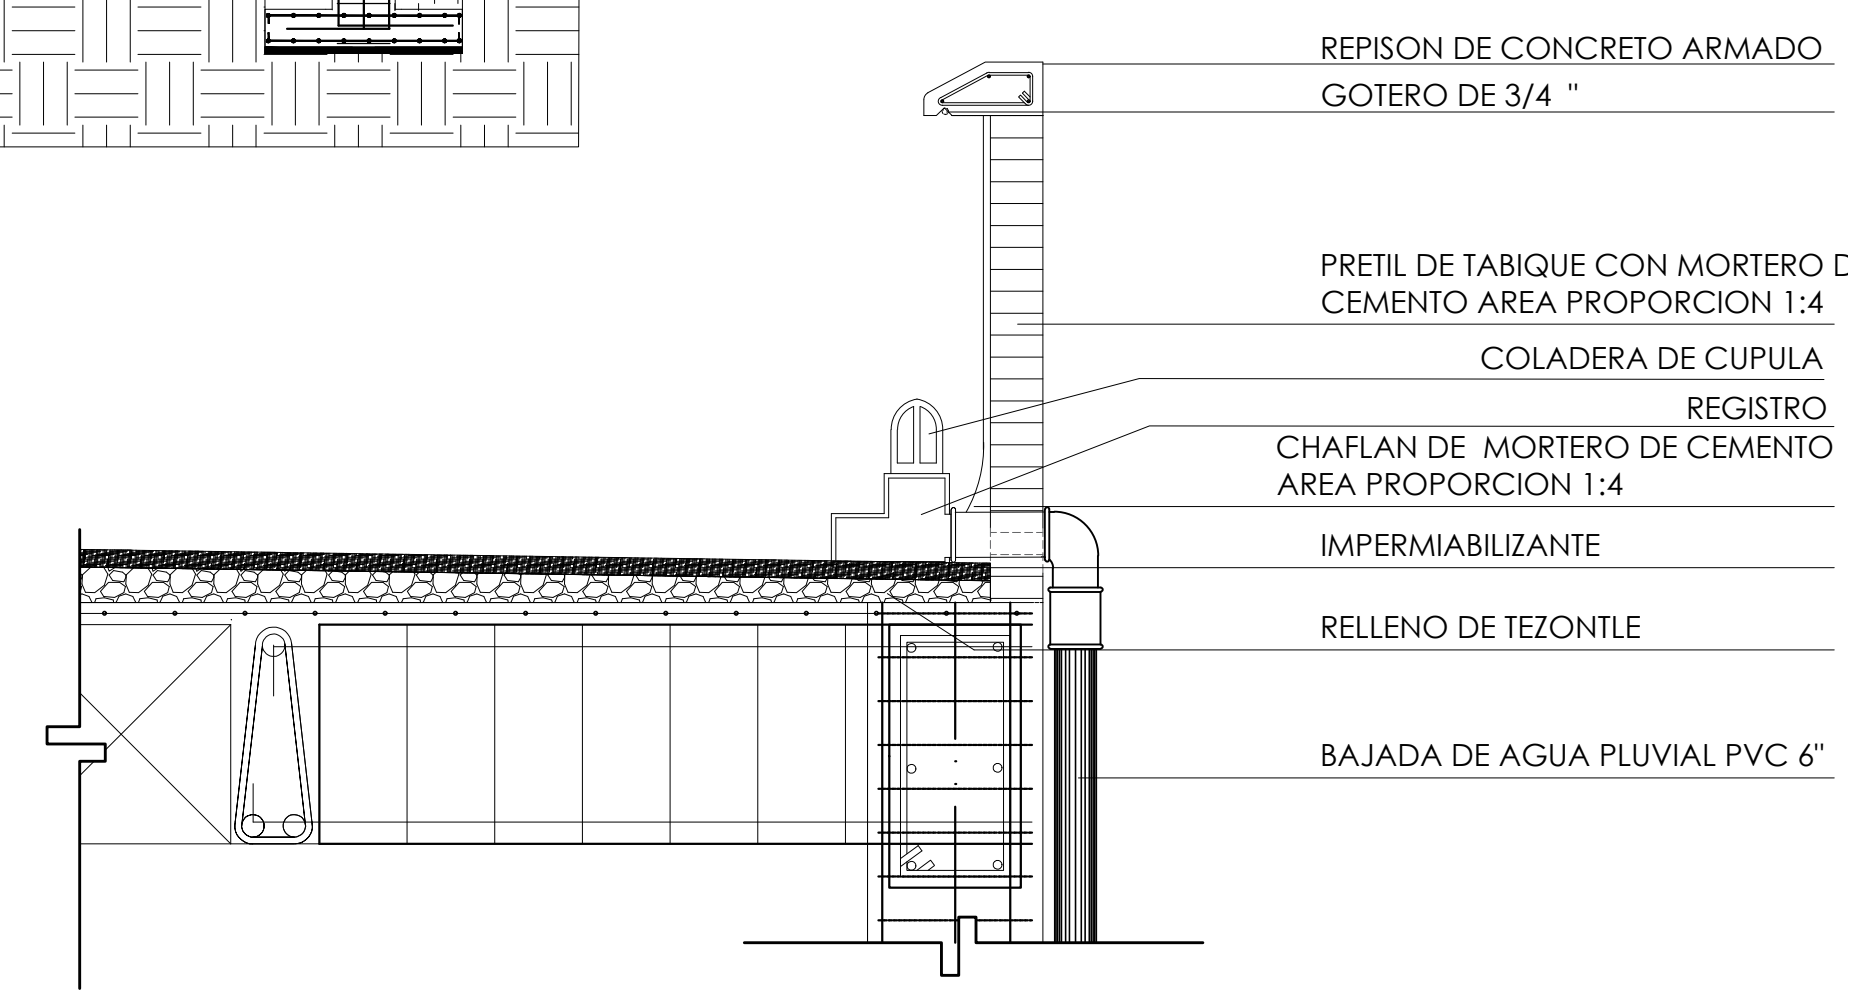

**DETALLE PRETIL**  
1:50

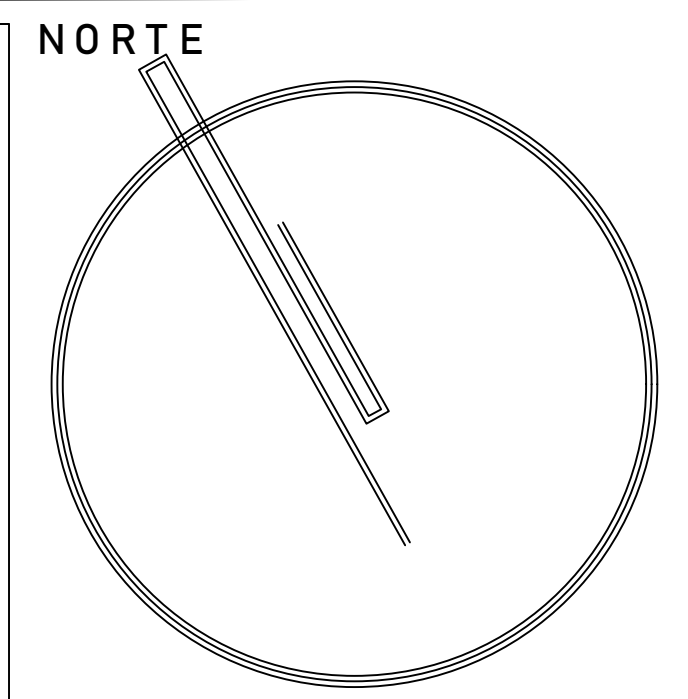

DIRECCIÓN:  
CIRCUITO DE ARQUITECTURA, TO. EXTERIOR, C.U., CIUDAD DE MÉXICO, CDMX

COLONIA:  
CIUDAD UNIVERSITARIA

DELEGACIÓN:  
SINGUILUCAN

UNIVERSIDAD NACIONAL AUTONOMA DE MEXICO  
FACULTAD DE ARQUITECTURA

TALLER : LUIS BARRAGAN  
CONTRUCCION VIII

PROFESORES:  
MANUEL GUILLERMO HERNÁNDEZ

ALUMNOS/DIBUJANTES:  
LOPEZ LAZARO ANDRES  
MEJIA RIVERA JAZMÍN  
SANCHES CISNEROS JESÚS HERNANDEZ

SIMBOLOGÍA:

NOTAS:

PROYECTO:  
**CASA-AGAVE**


FECHA:  
18 | MAYO | 2020

PLANO:  
**CORTE ESTRUCTURAL**  
SALON DE EVENOS

NO. EQUIPO : 25 | CLAVE : E-03


PRODUCED BY AN AUTODESK STUDENT VERSION

PRODUCED BY AN AUTODESK STUDENT VERSION

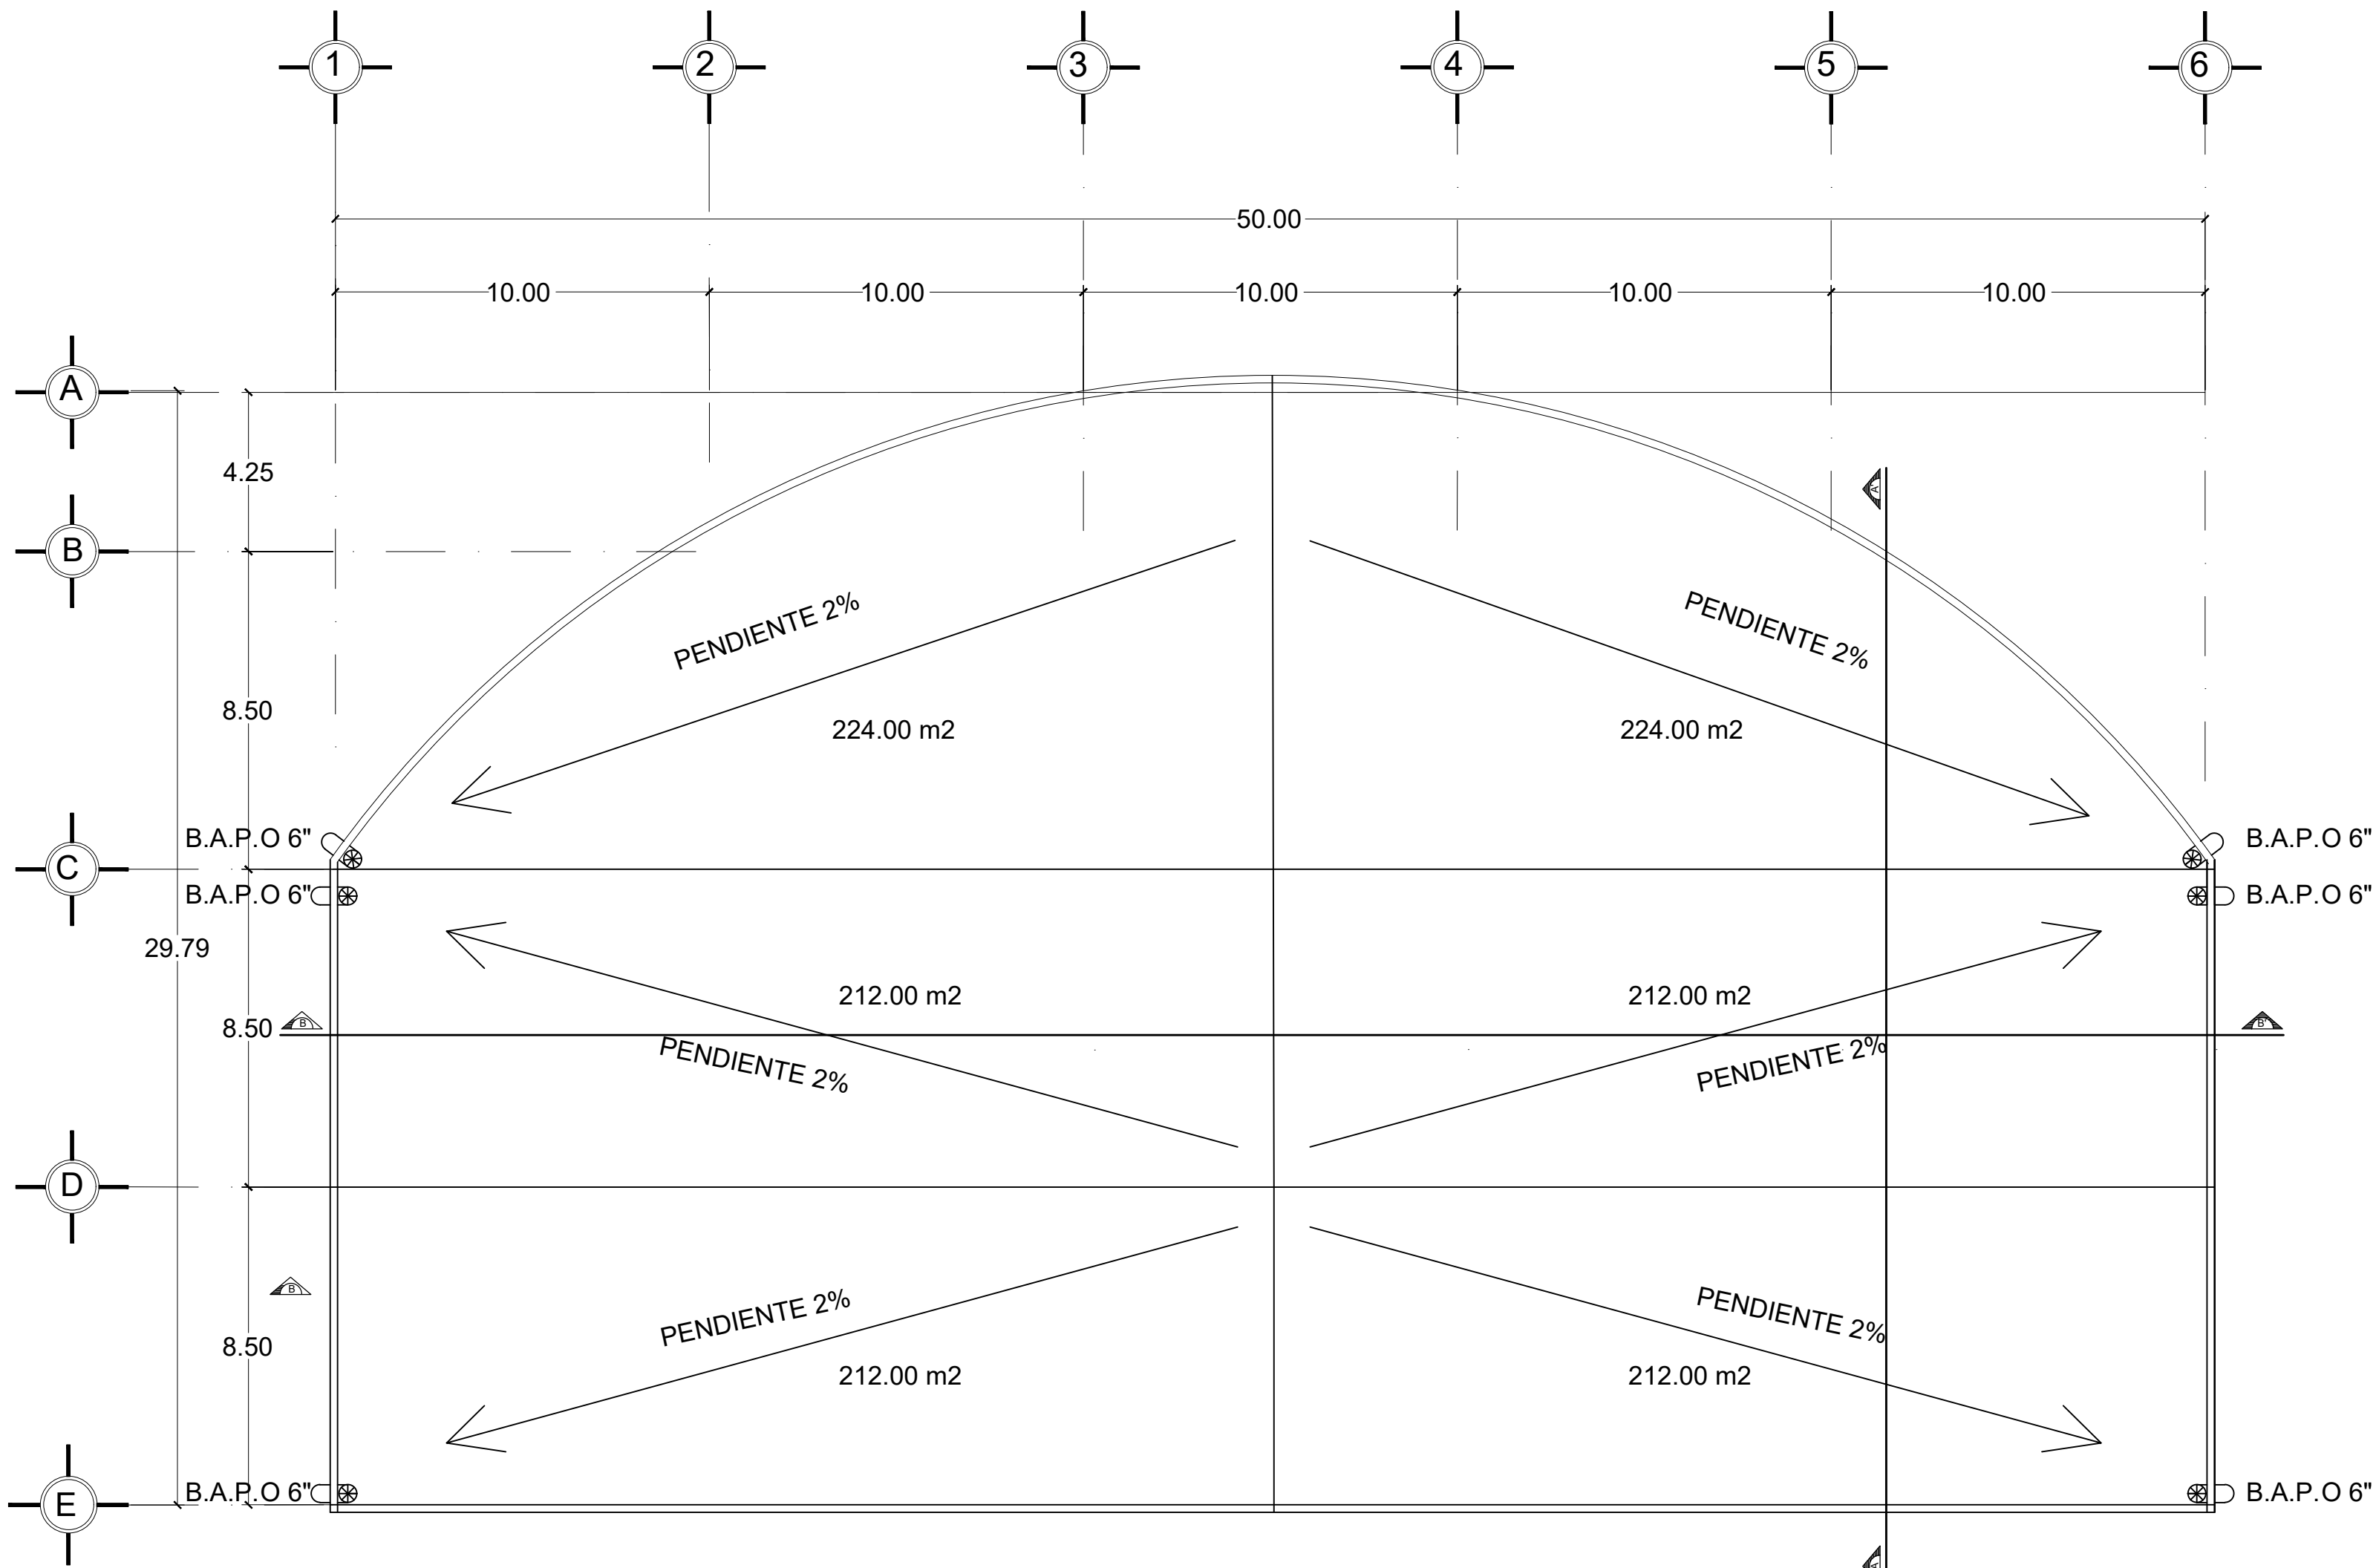


**PLANTA BAJADA DE AGUAS PLUVIALES**

ESC 1:100


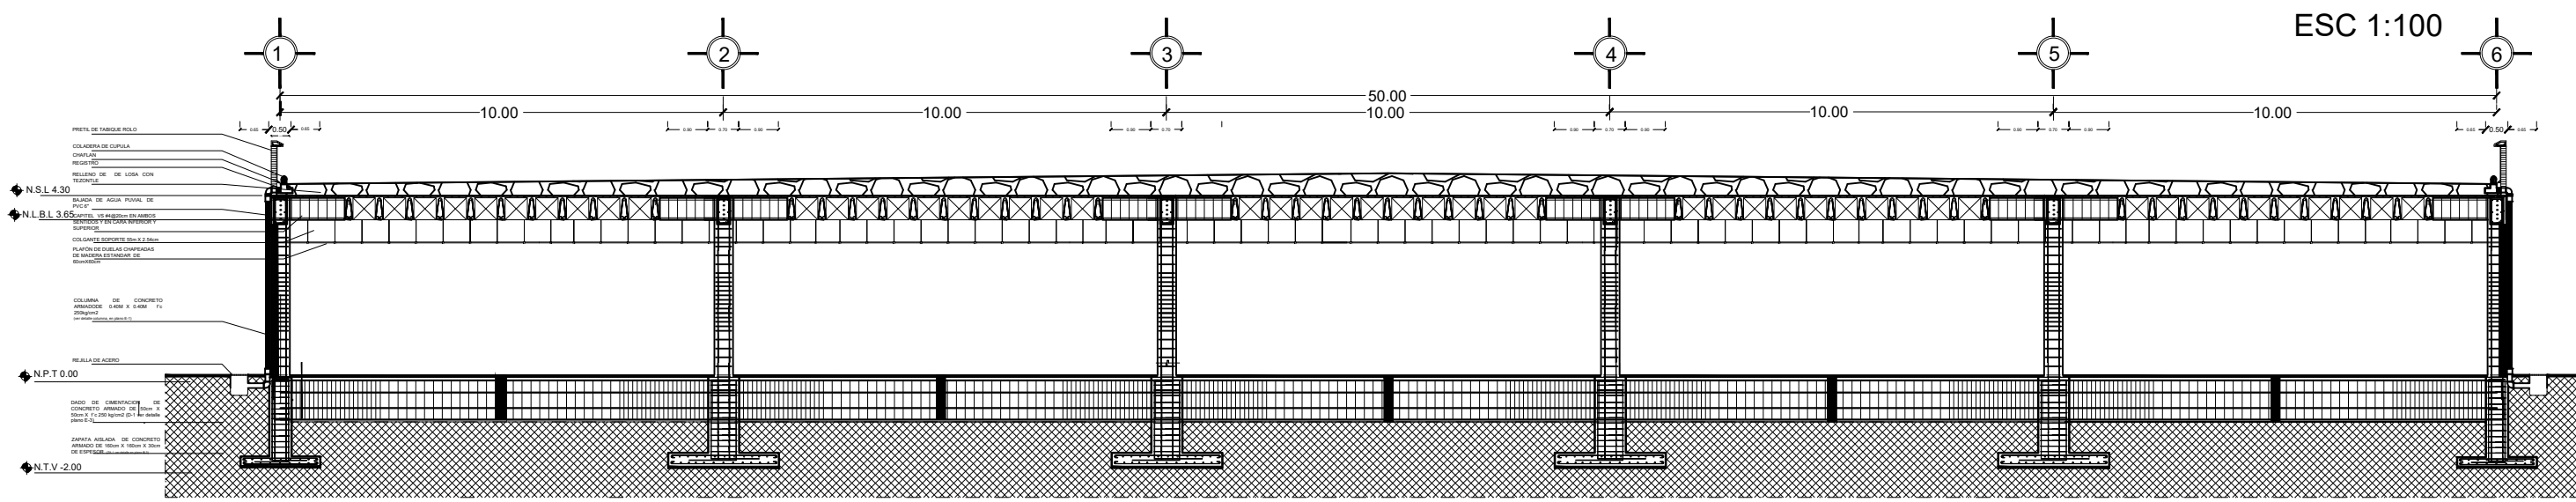


**CORTE LONGITUDINAL B-B'**

ESC 1:75

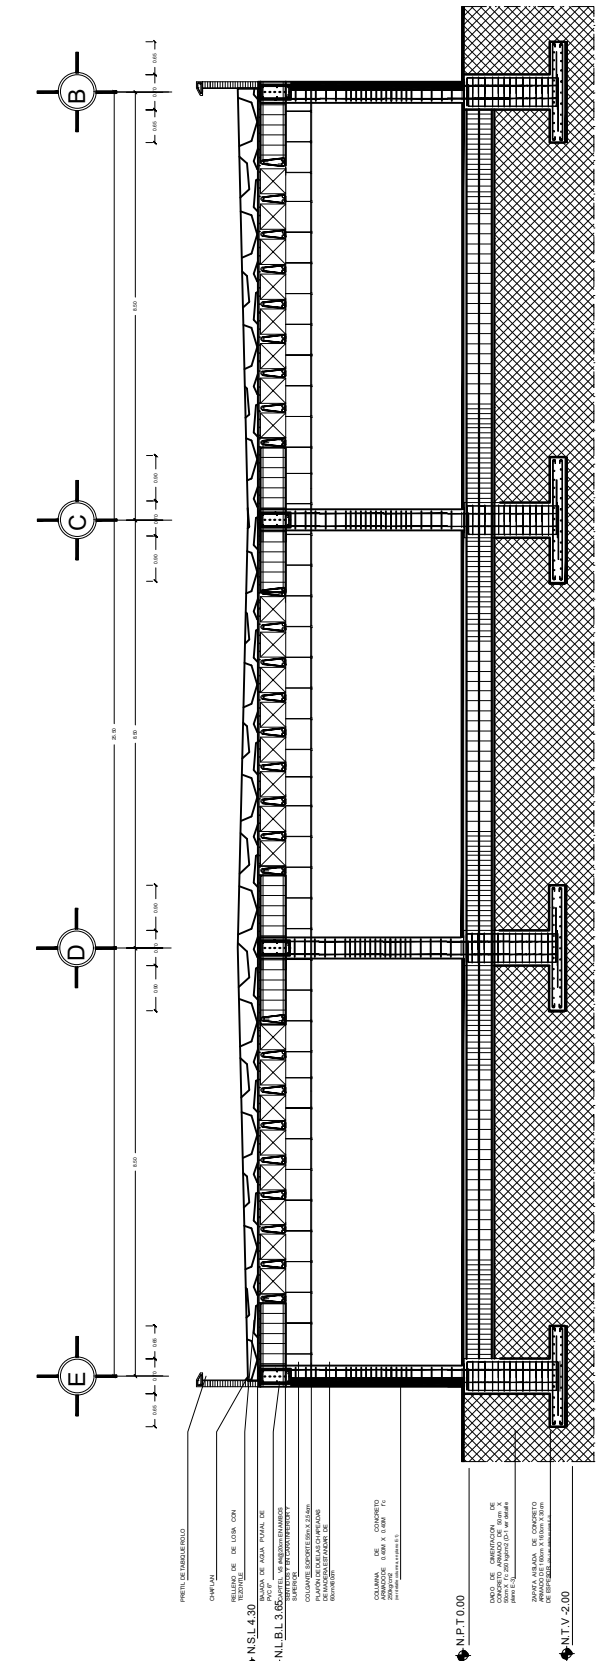

**DETALLE B.A.P.**

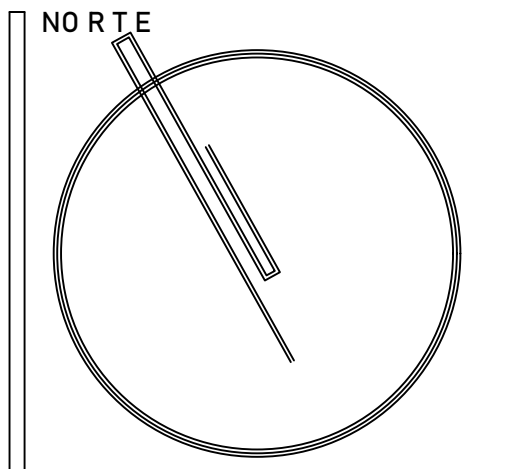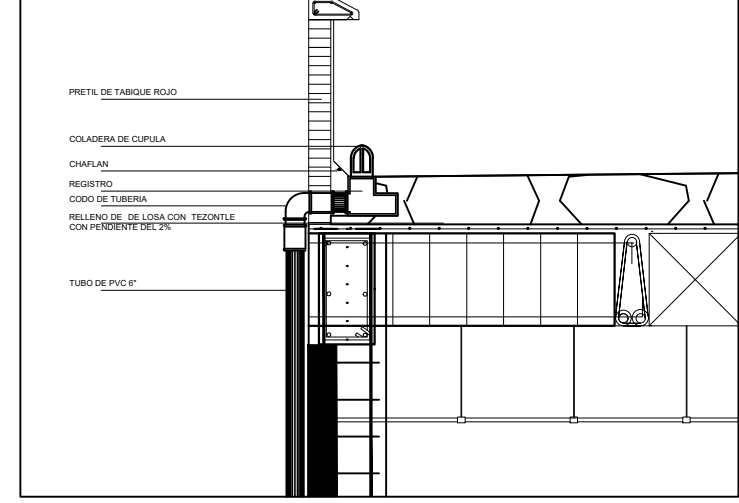

DIRECCIÓN:  
CIRCUITO DE  
ARQUITECTURA, T.O.  
EXTERIOR, C.U., CIUDAD  
DE MÉXICO, CDMX

COLONIA:  
CIUDAD UNIVERSITARIA  
DELEGACIÓN:  
SINGUILUCAN

UNIVERSIDAD NACIONAL AUTÓNOMA DE  
FACULTAD DE ARQUITECTURA

TALLER: LUIS BARRAGAN  
CONSTRUCCION VIII

PROFESORES:  
MANUEL GUILLERMO HERNANDEZ

ALUMNOS/DIBUJANTES:  
LOPEZ LAZARO ANDRES  
MEJIA RIVERA JAZMIN  
SANCHEZ CISNEROS JESUS HERNANDEZ

SIMBOLOGÍA:

NOTAS:

PROYECTO:  
**CASA-AGAVE**

PLANO:  
**PLANTA ESTRUCTURAL**

FECHA:  
**19 | MAYO | 2020**


ESCALA GRAFICA:

EQUIPO:

**25**


CLAVE:

**E-04**

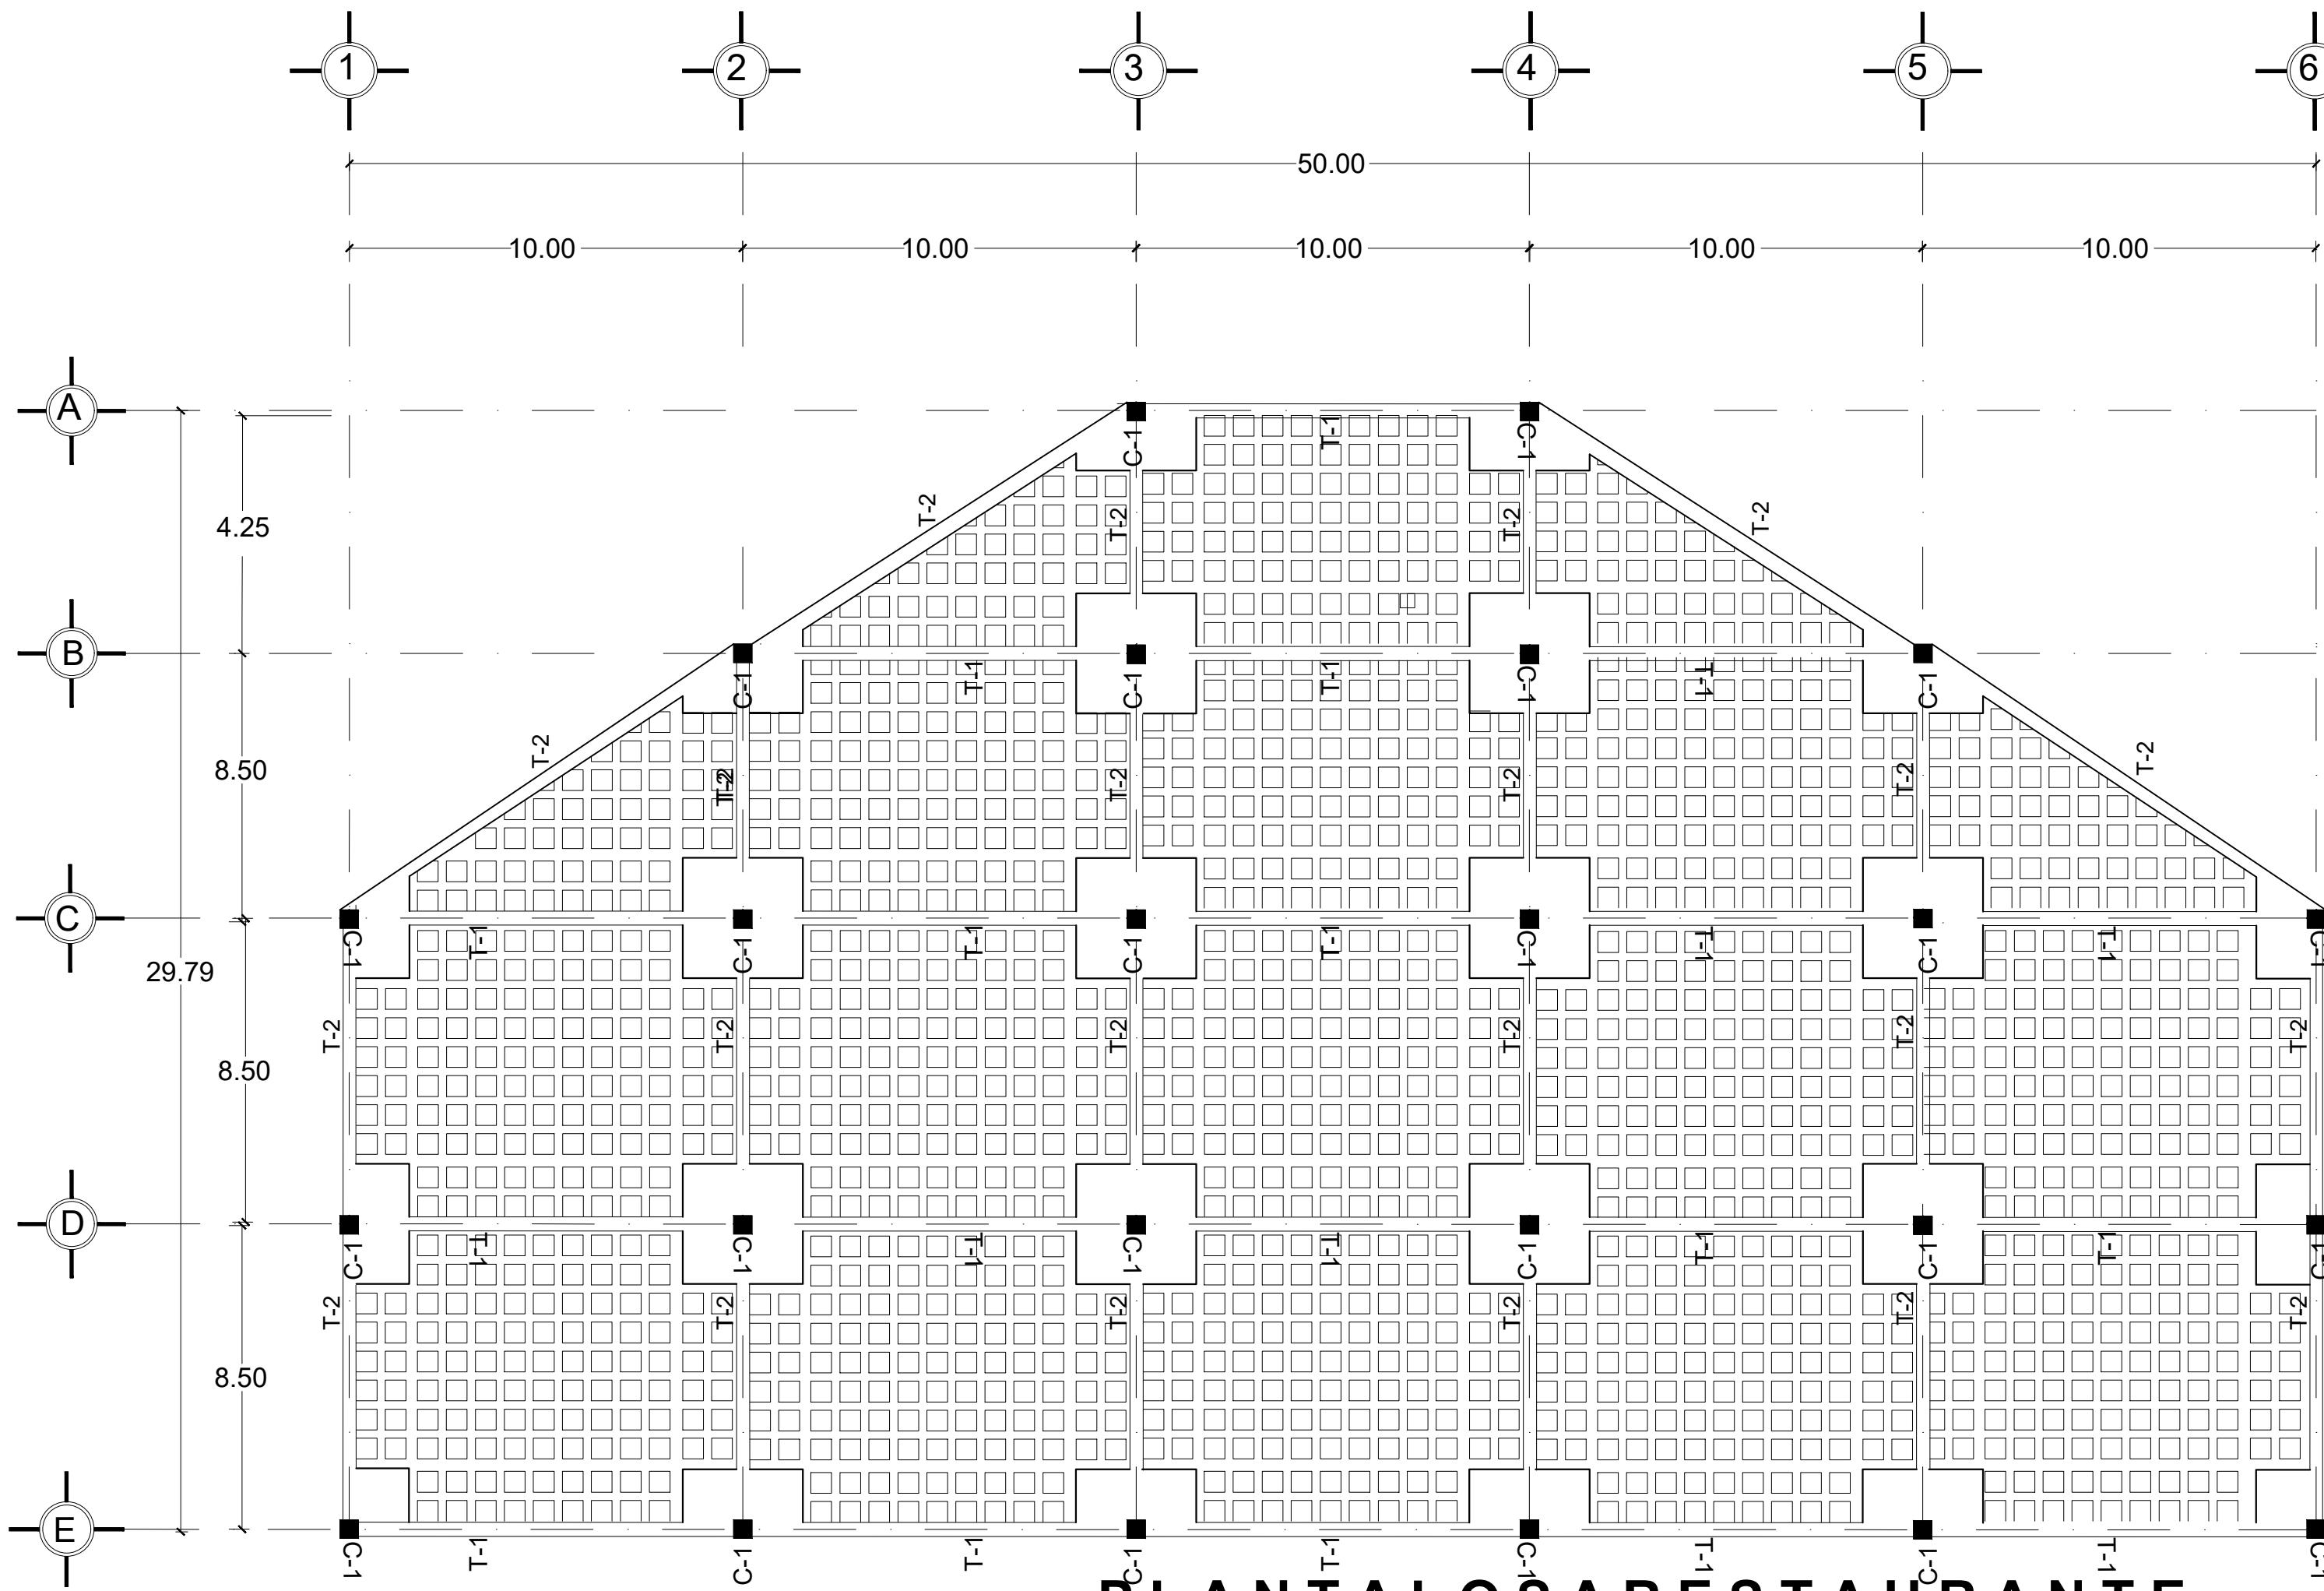


# PLANTALOSA RESTAURANTE


ESC 1:100

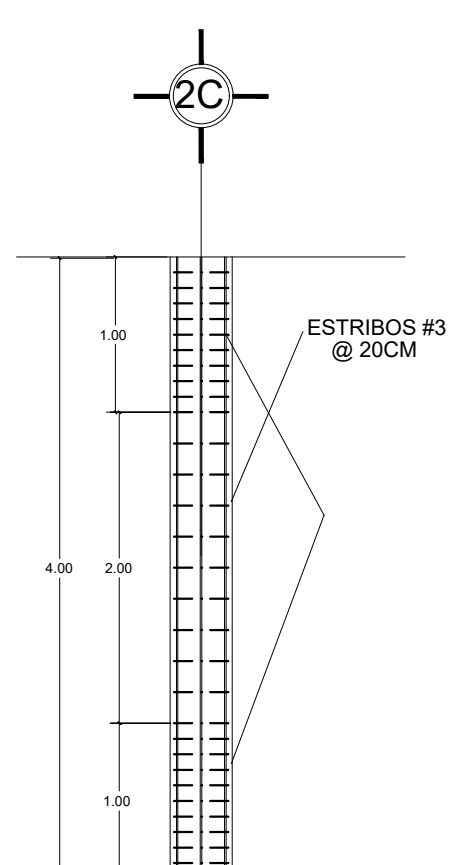


**DETALLE B-B'**  
UNION COLUMNA CON CAPITEL  
ESC 1:30

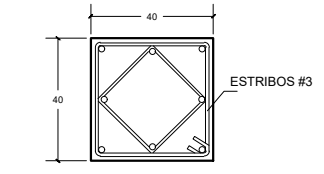


**C-1 ESC 1:10**  
COLUMNA DE CONCRETO  
ARMADO DE 40CM X 40CM  
f'c 250kg/cm2

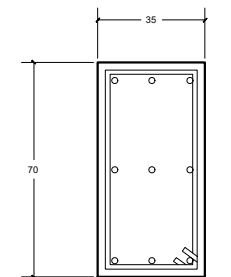


**T-1 ESC 1:10**  
TRABE DE CONCRETO  
ARMADO DE 35CM x  
70CM f'c 250 kg/cm2

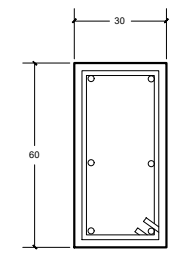


**T-2 ESC 1:10**  
TRABE DE CONCRETO  
ARMADO DE 30CMx60CM  
f'c250kg/cm

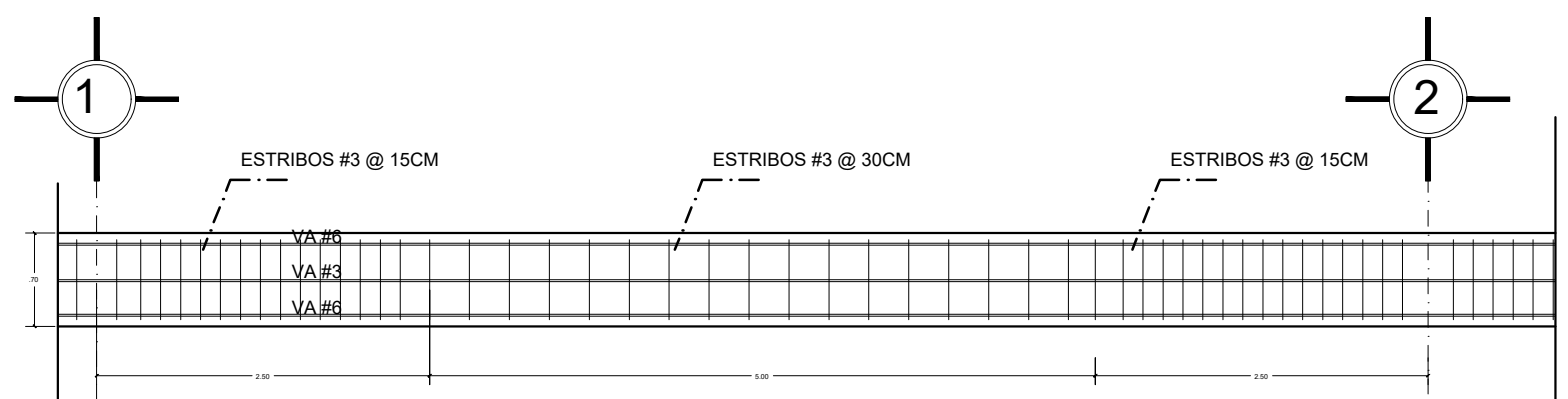



**DETALLE**  
TRABE TIPO -1 ESC  
1:50

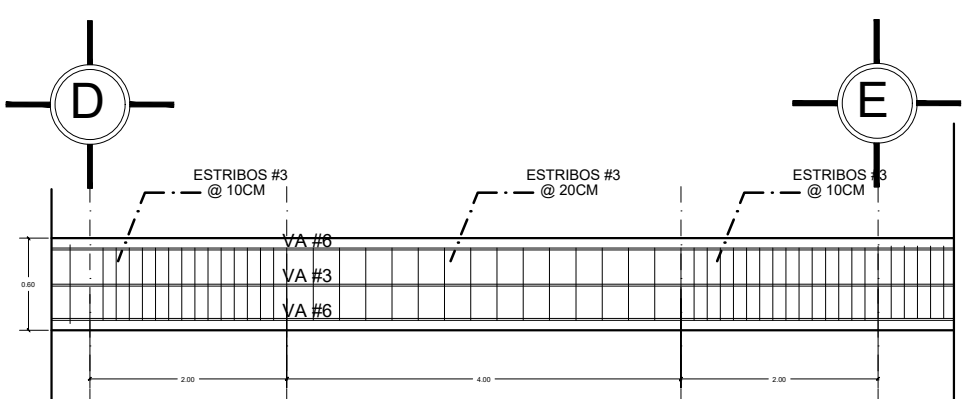

**DETALLE**  
TRABE TIPO -2  
ESC 1:50

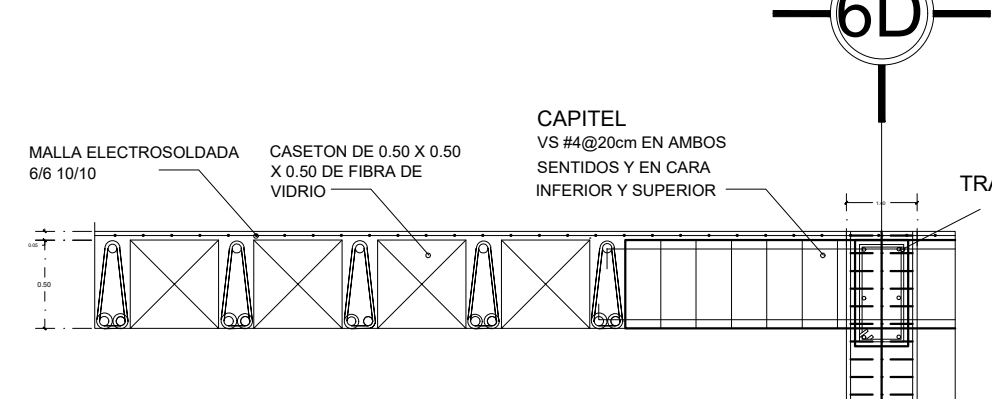

**DETALLE A-A'**  
UNION COLUMNA CON CAPITEL  
ESC 1:50

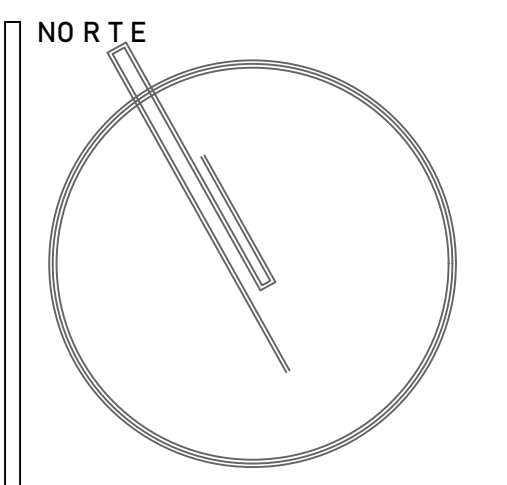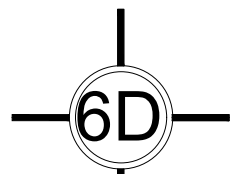

DIRECCIÓN:  
CIRCUITO DE  
ARQUITECTURA, TO.  
EXTERIOR, C.U. CIUDAD  
DE MÉXICO, CDMX  
COLONIA:  
CIUDAD UNIVERSITARIA  
DELEGACIÓN:  
SINGUILUCAN

UNIVERSIDAD NACIONAL AUTONOMA DE  
FACULTAD DE  
ARQUITECTURA

TALLER: LUIS BARRAGAN  
CONSTRUCCION VIII

PROFESORES:  
MANUEL GUILLERMO HERNANDEZ

ALUMNOS/DIBUJANTES:  
LOPEZ LAZARO ANDRES  
MEJIA RIVERA JAZMIN  
SANCHEZ CISNEROS JESUS HERNANDEZ

NOTAS:

PROYECTO:  
**CASA-AGAVE**

PLANO:  
**P LANTA LOSA ALIGERADA**

FECHA:  
**19 | MAYO | 2020**

ESCALA GRAFICA:

EQUIPO:

CLAVE:

**25** | **E - 05**

PRODUCED BY AN AUTODESK STUDENT VERSION

PRODUCED BY AN AUTODESK STUDENT VERSION