

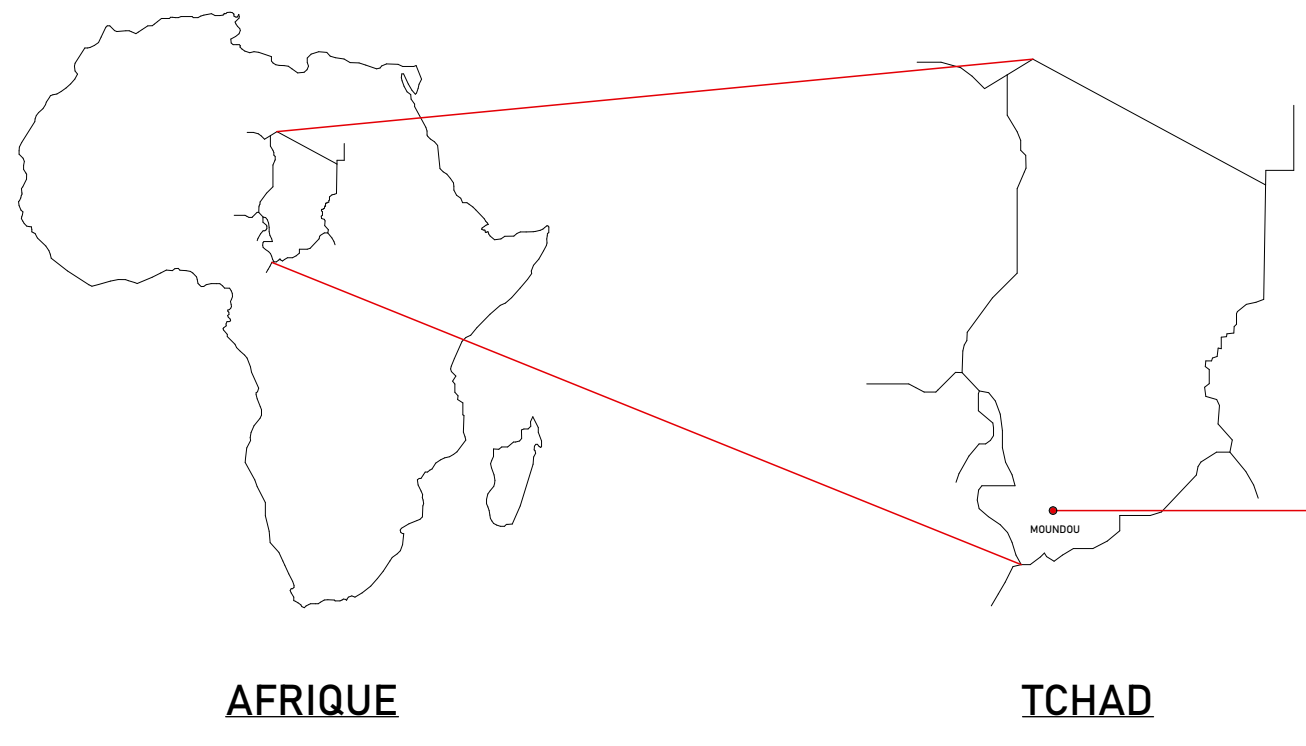


PROJET DE CINEMA: GAARA DU DESERT

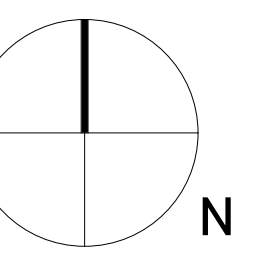

AERIQUE TCHAD

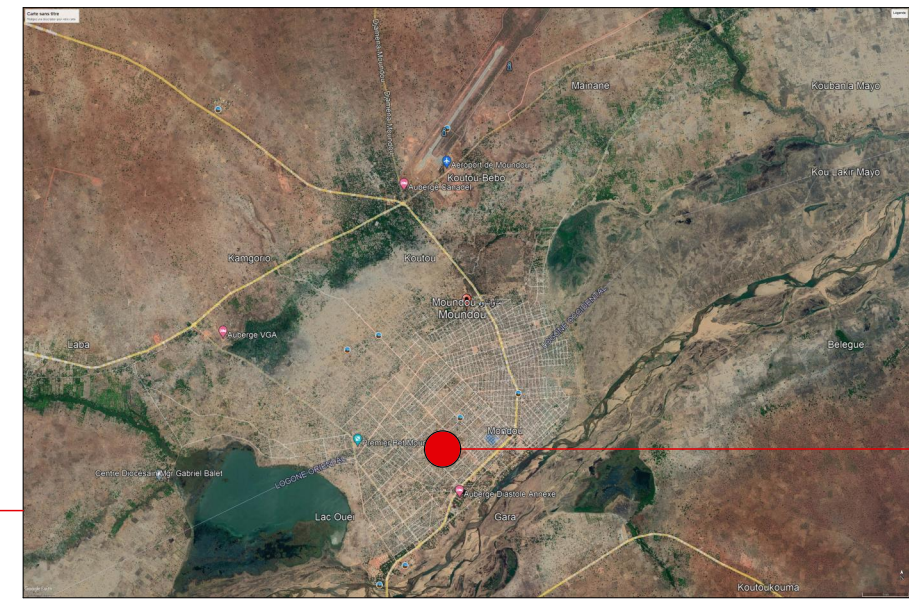

MOUNDOU



LE SITE

C'est au coeur de l'Afrique, au Tchad, dans le pays de Toumai, principalement dans la ville de Moundou (capital économique du Tchad) que s'est porté le choix de notre site d'implantation de projet.

Le choix de ce site se traduit notamment par la présence d'un Stade de football en Construction et de la Cathédrale du Sacre Coeur.

Notre projet se porte sur le projet de conception d'un Cinéma. Nous nous sommes fixés pour but d'essayer de rapprocher tout les types d'ages, et aussi de laisser libre choix aux clients de décider selon leur choix et un mode de visionnage selon leur confort.

C'est dans ce sens que nous proposons une grande salle de cinéma, deux petites salles, deux salles avec des matelas, ainsi des espaces de visionnage à l'extérieur du bâtiment.



1. Plan de Masse (Echelle: 1/1000)




7. Facade nord




8. Facade Sud




9. Facade Est

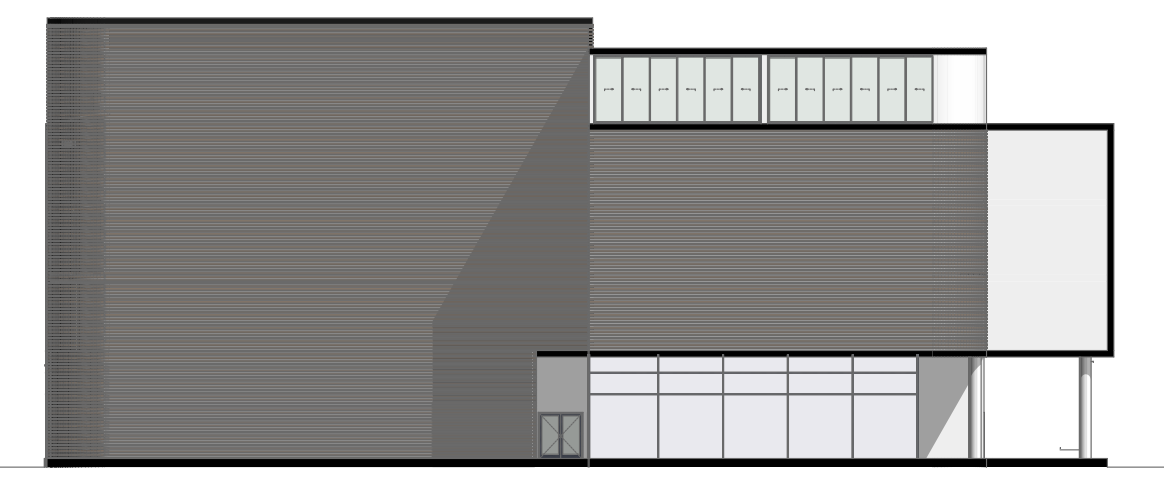


10. Facade Ouest

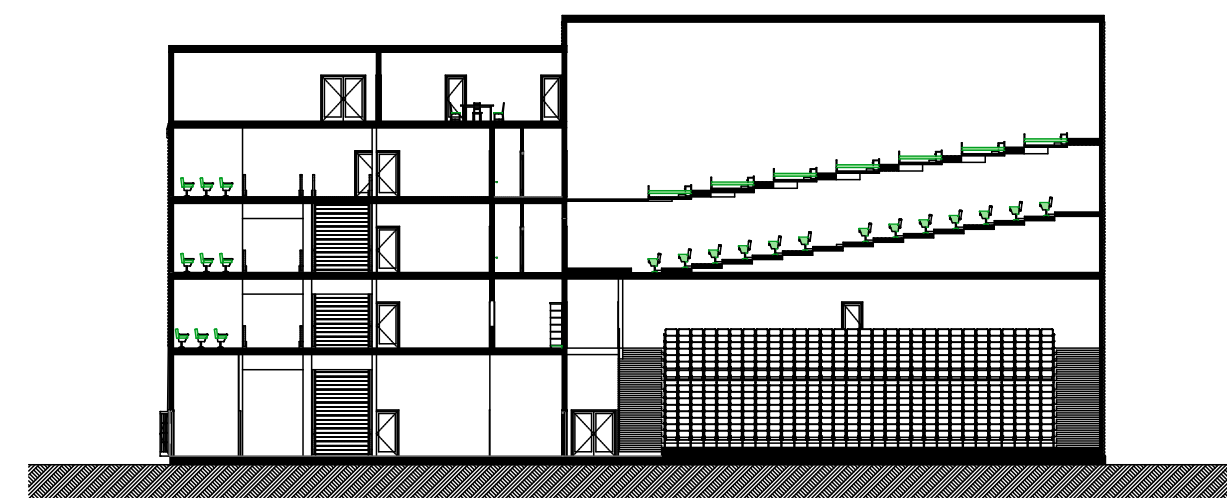

11. Coupe AA







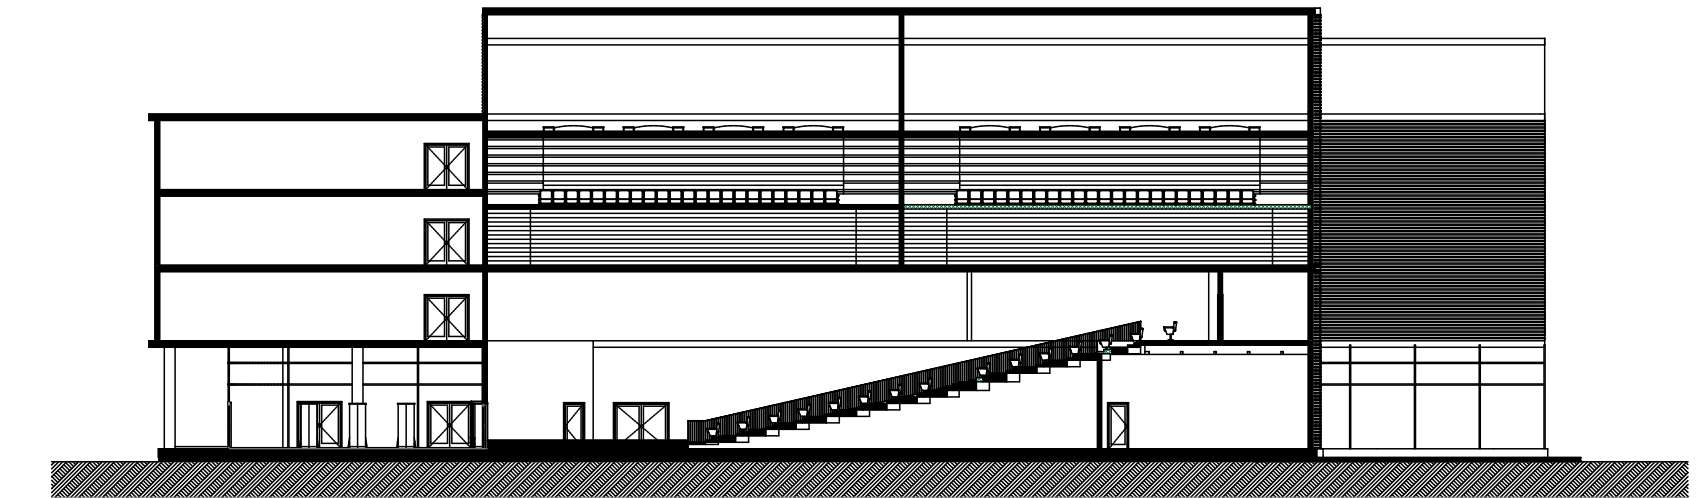


12. Coupe BB

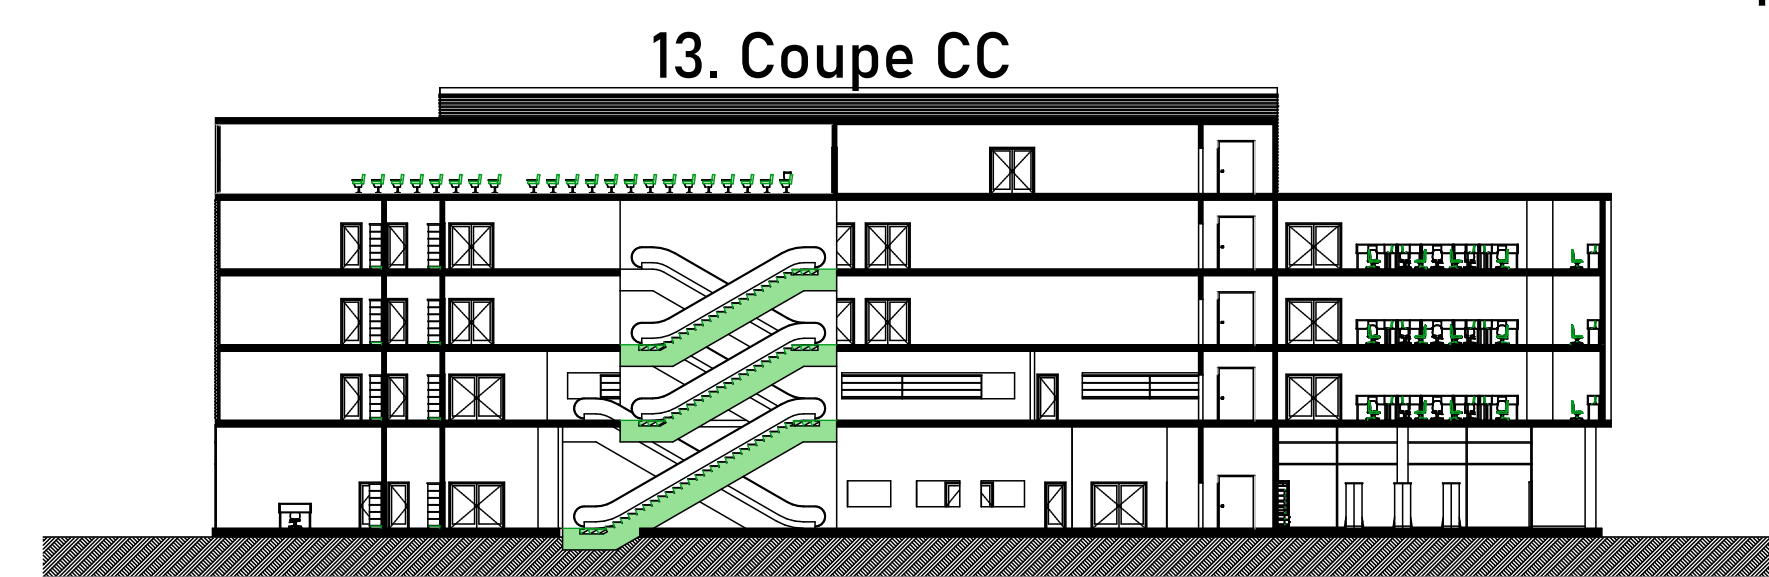


13. Coupe CC

14. Perspectives extérieures et intérieures

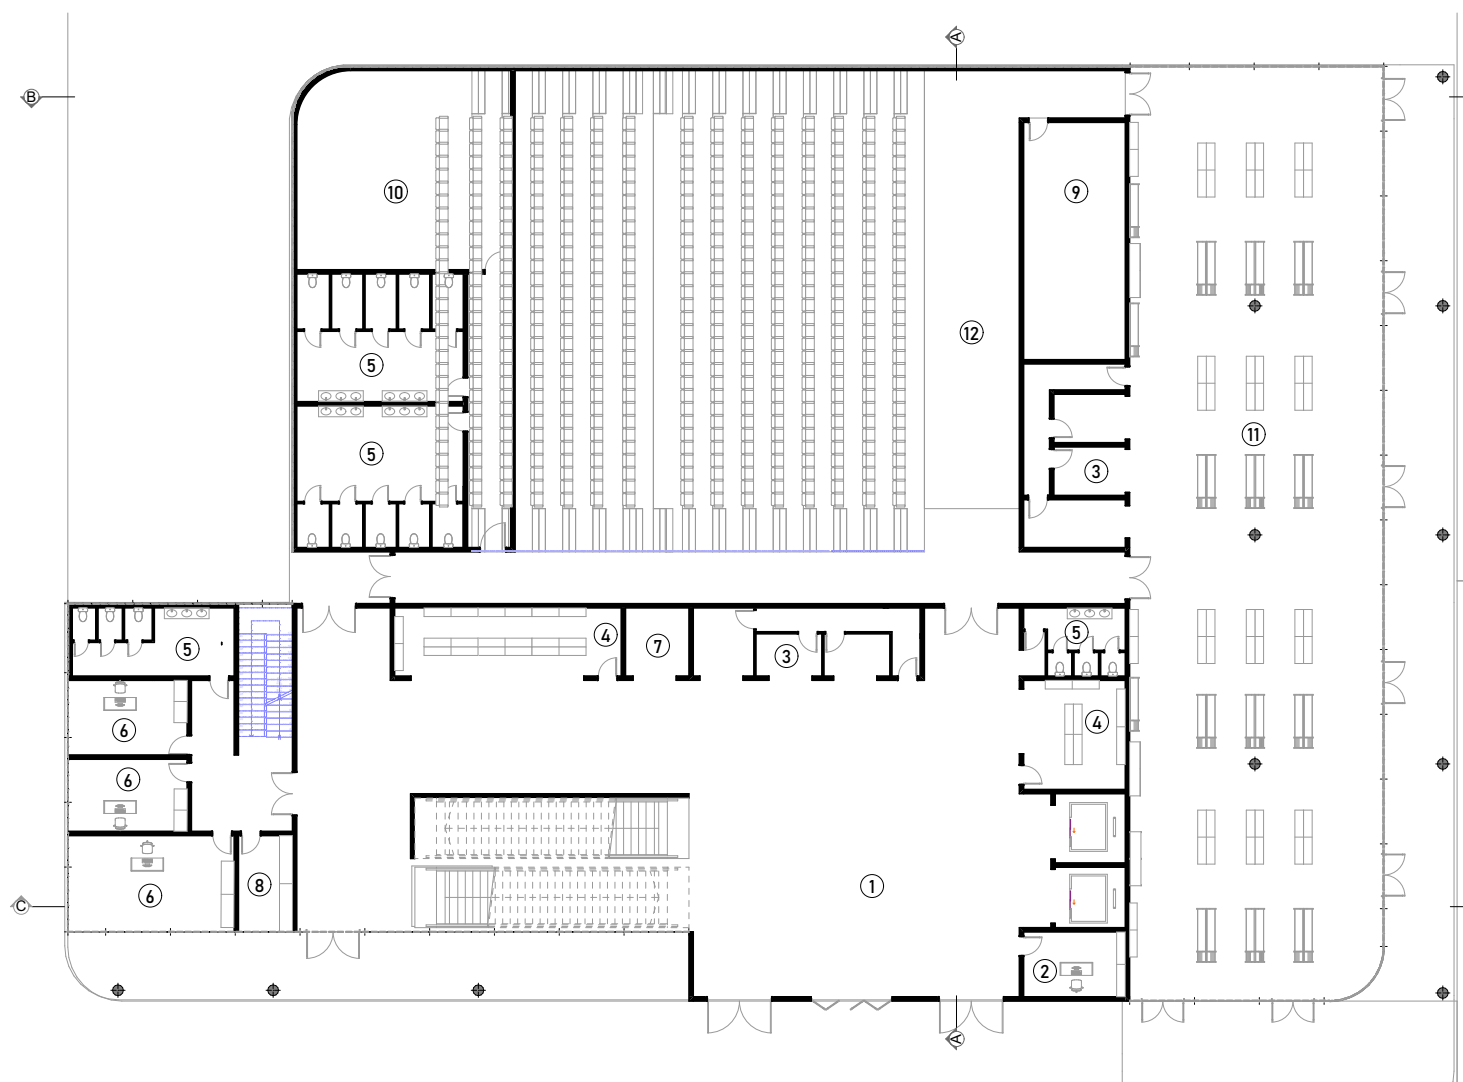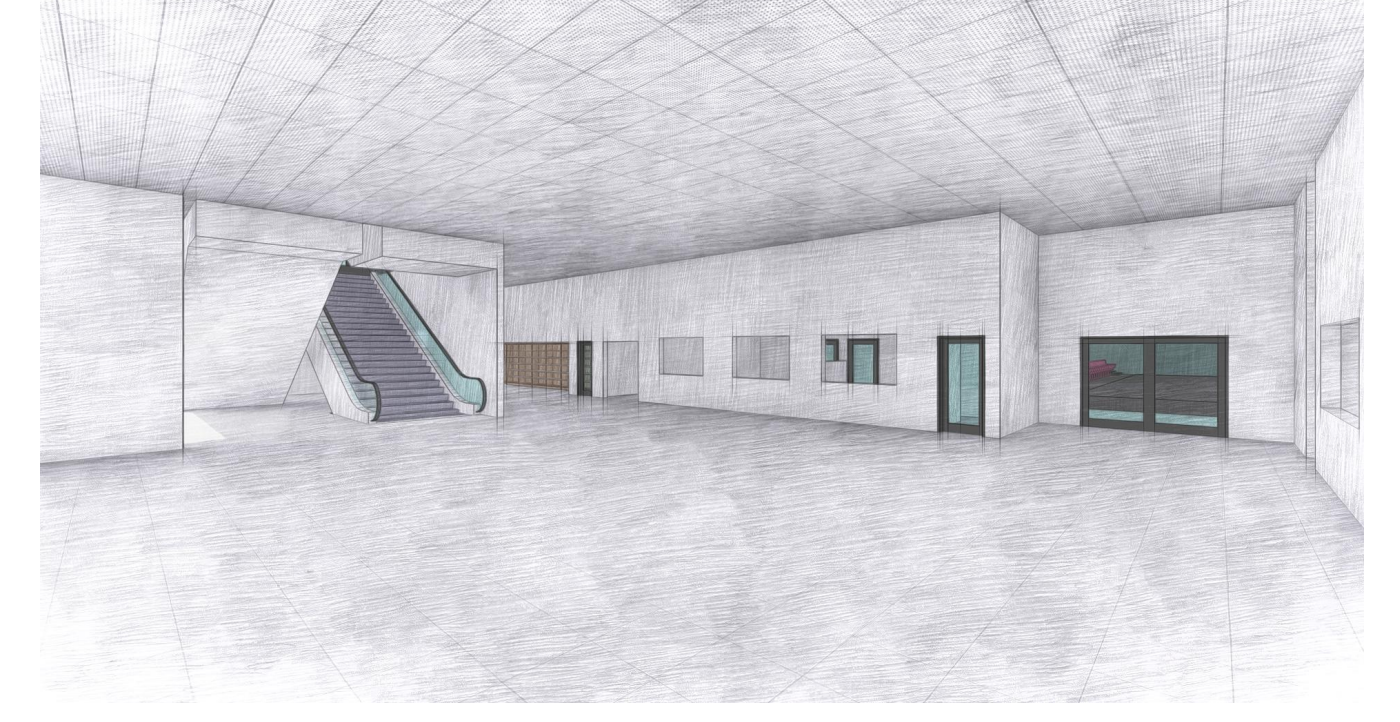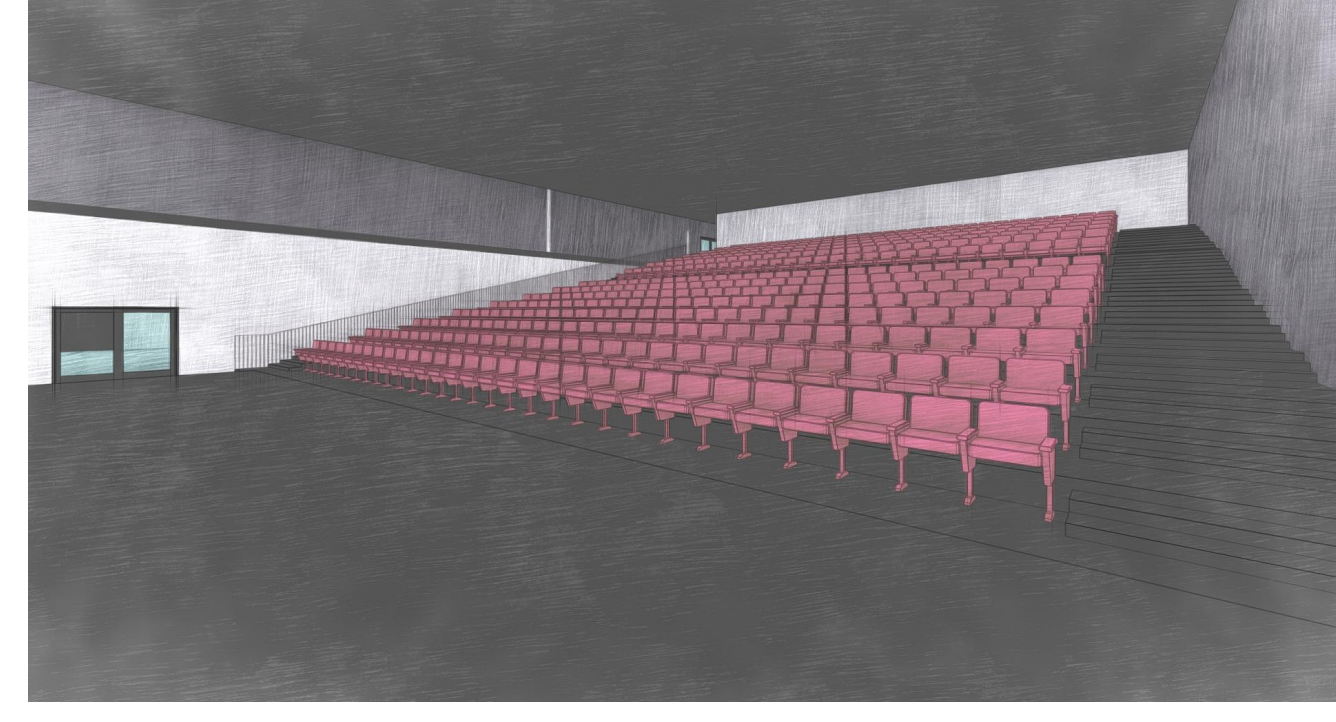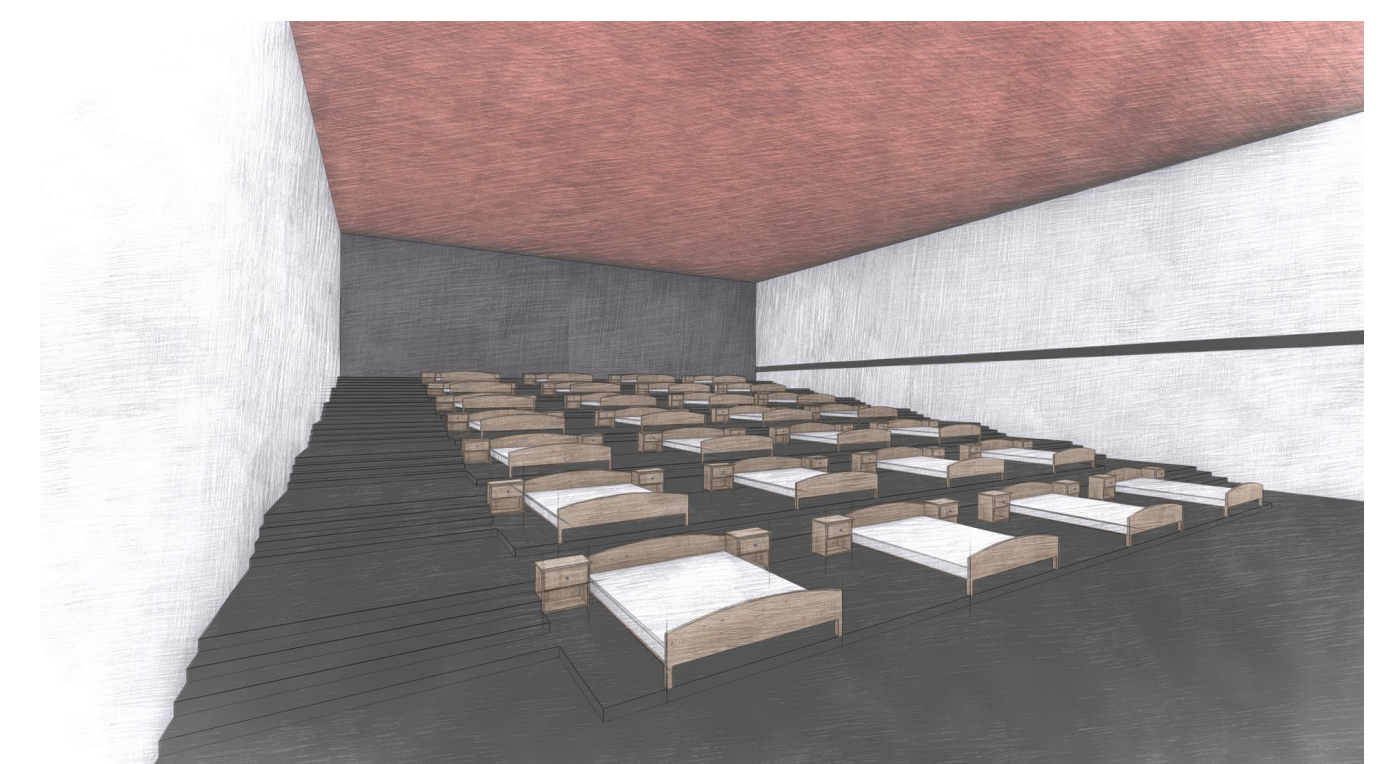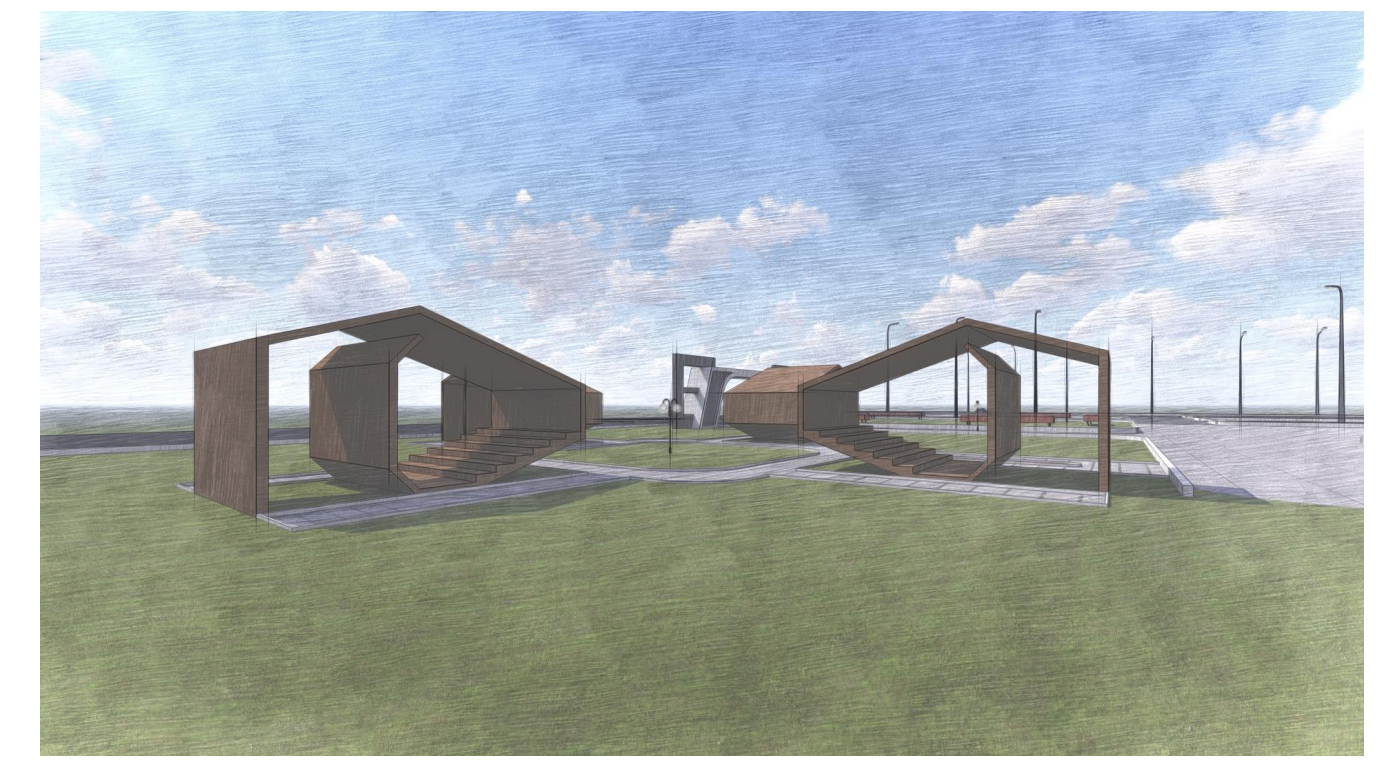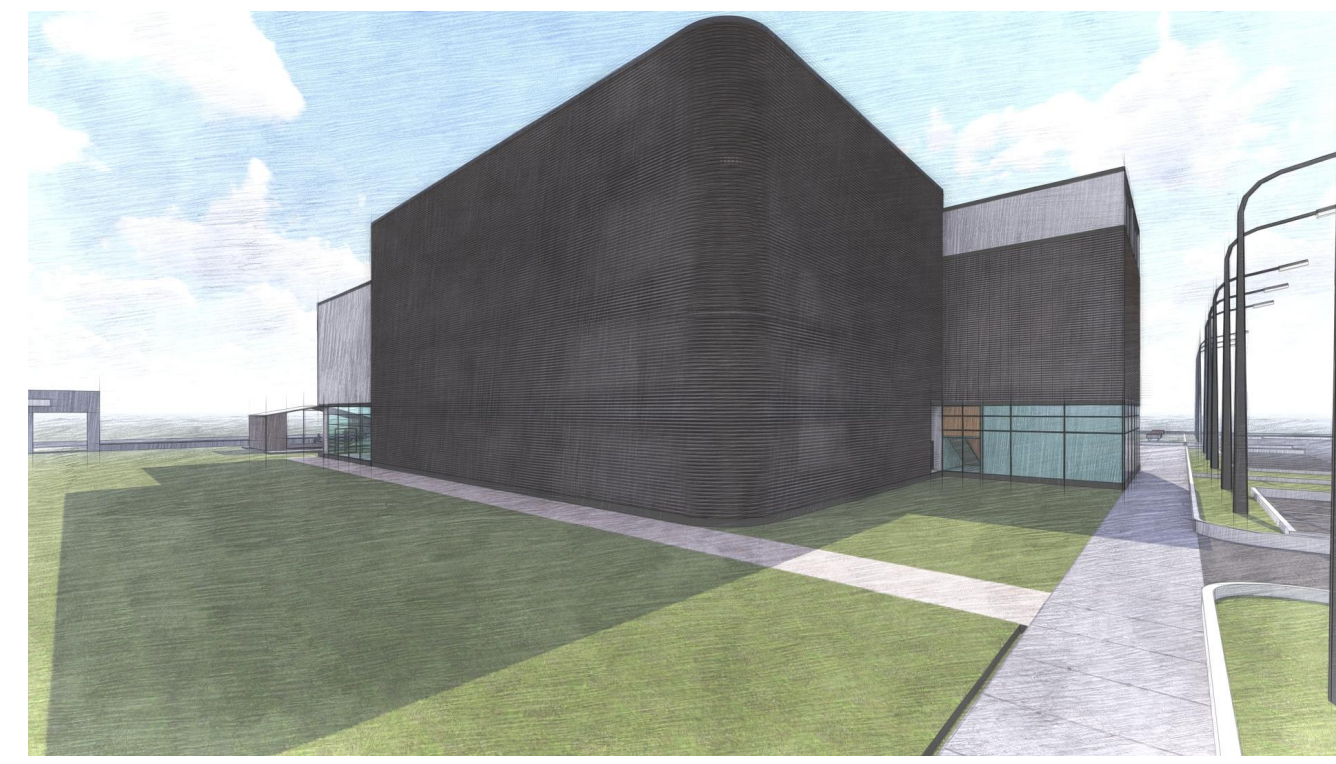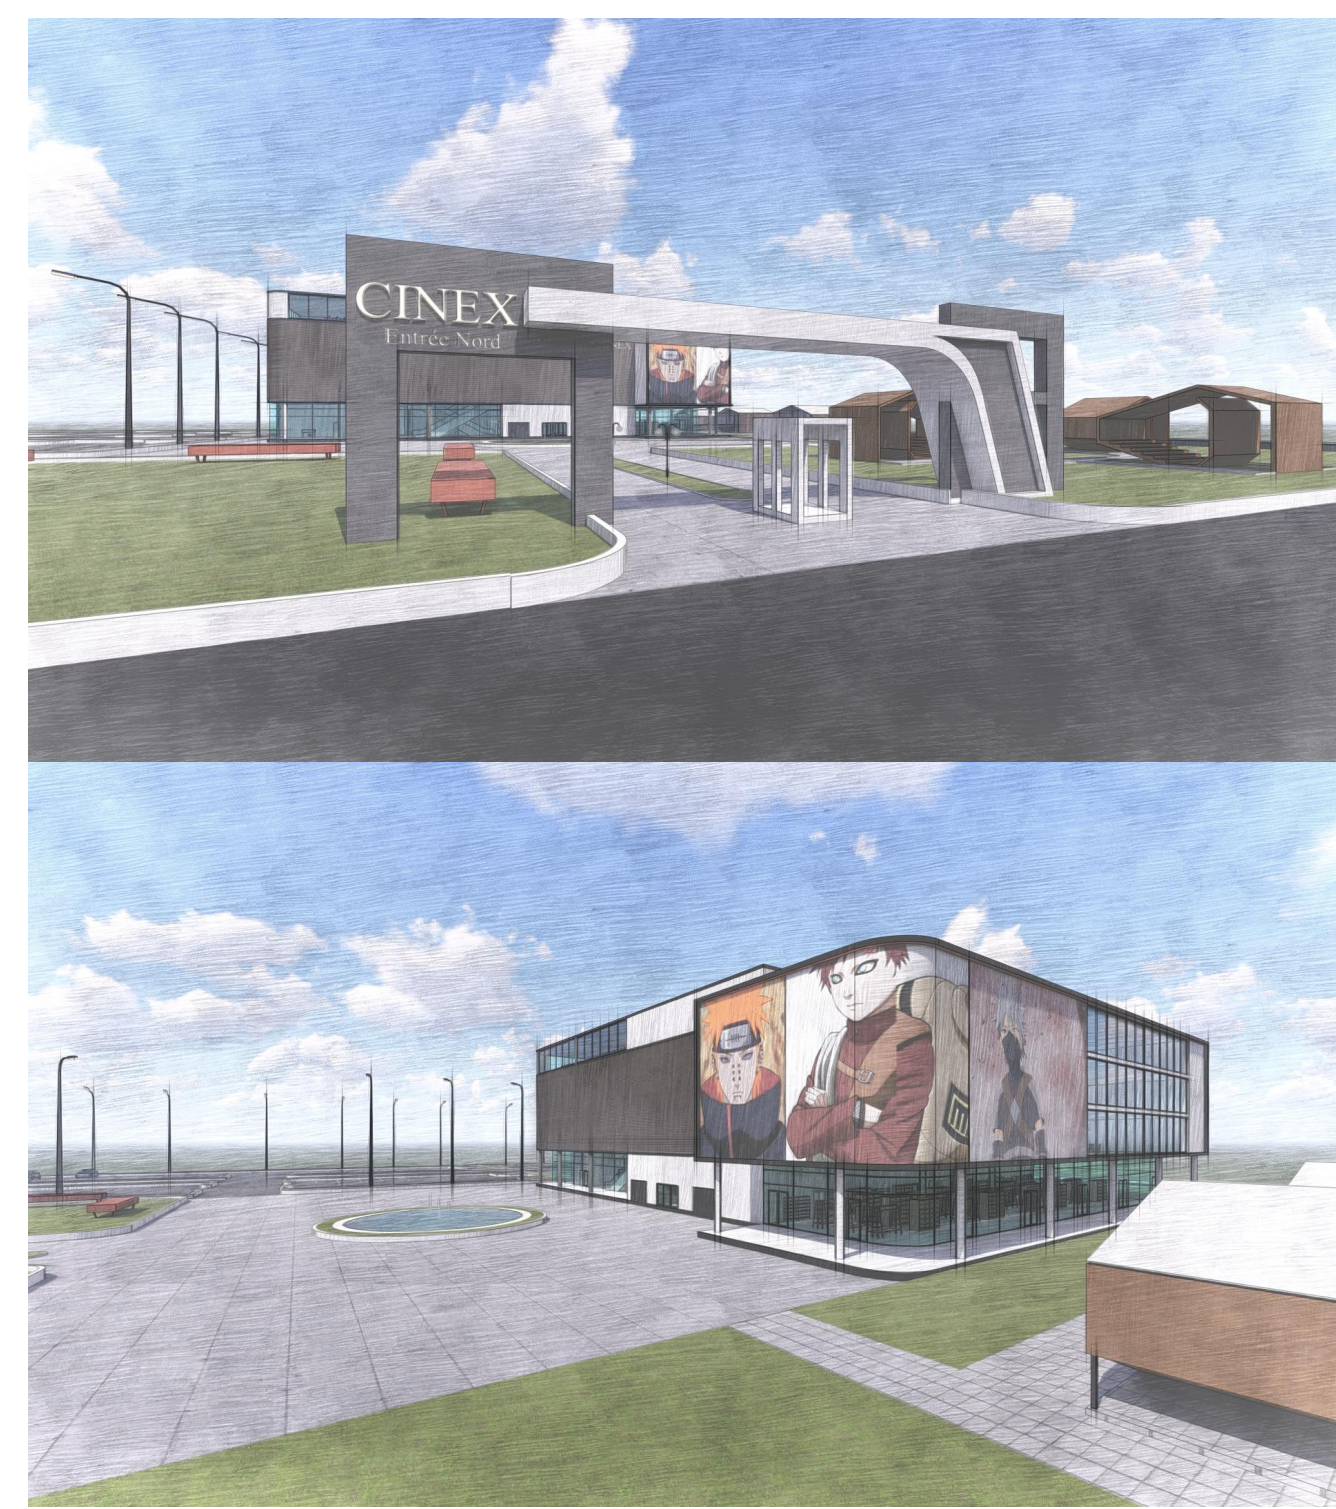


2. Plan du Rez-de-Chaussée

- 1 Lobby
- 2 Sécurité
- 3 Caisse
- 4 Boutique
- 5 Sanitaire
- 6 Bureau
- 7 Distributeur de Billet
- 8 Salle d'Archive

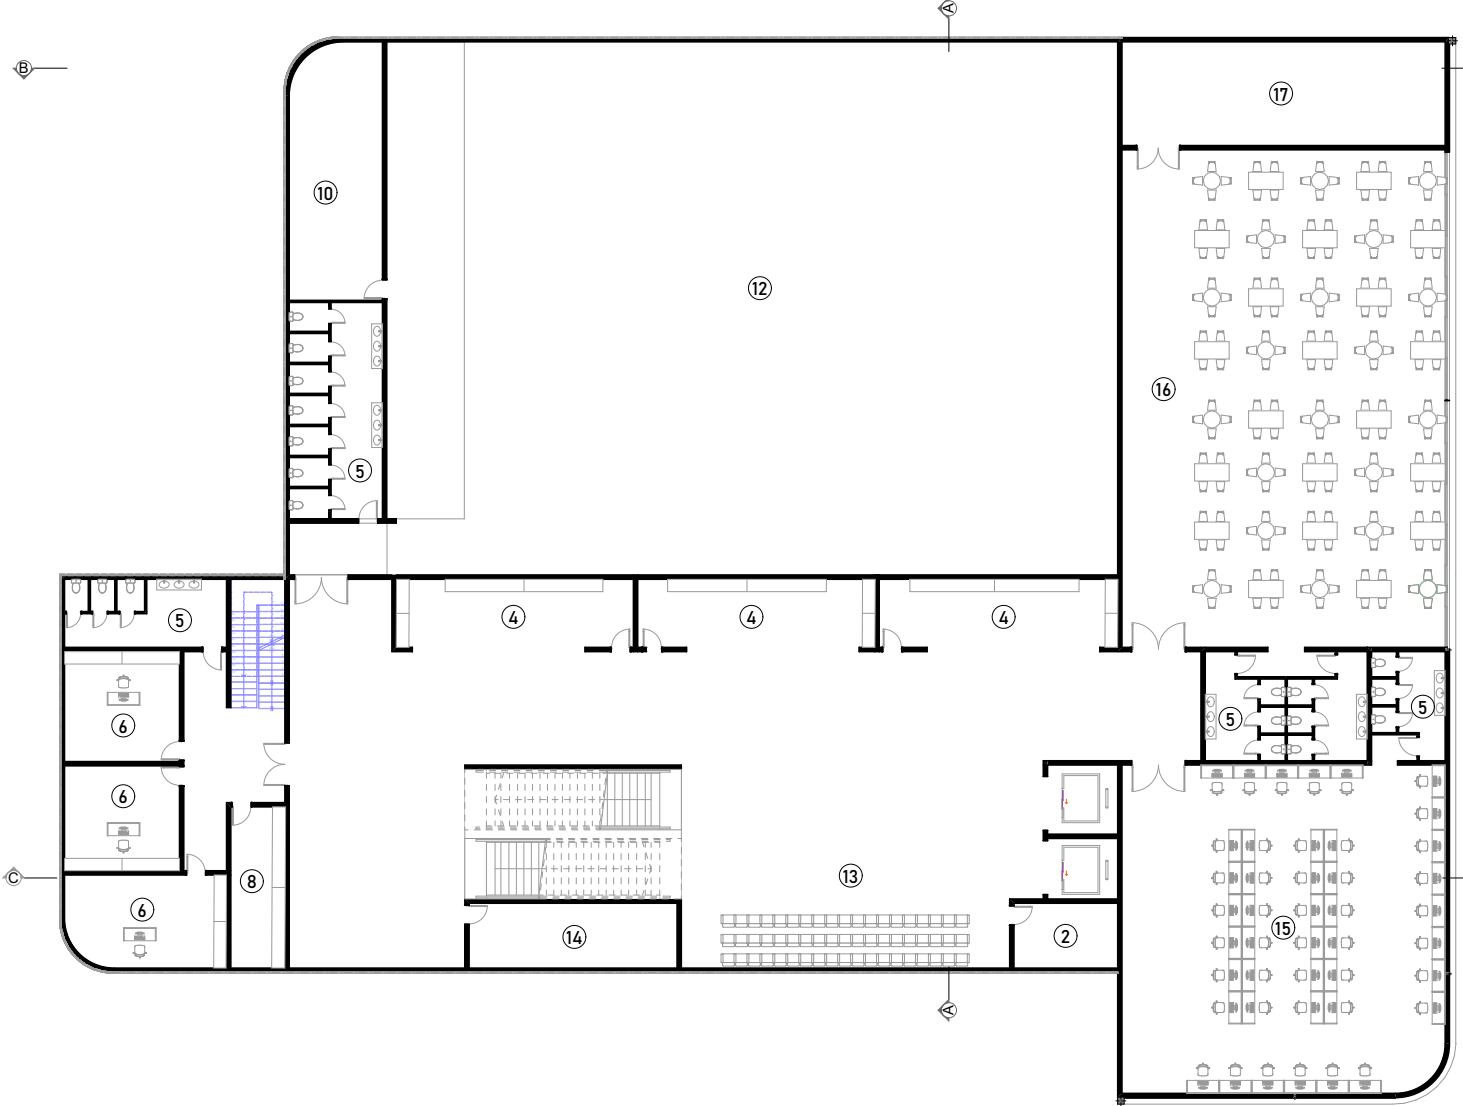


3. Plan de l'Etage 1

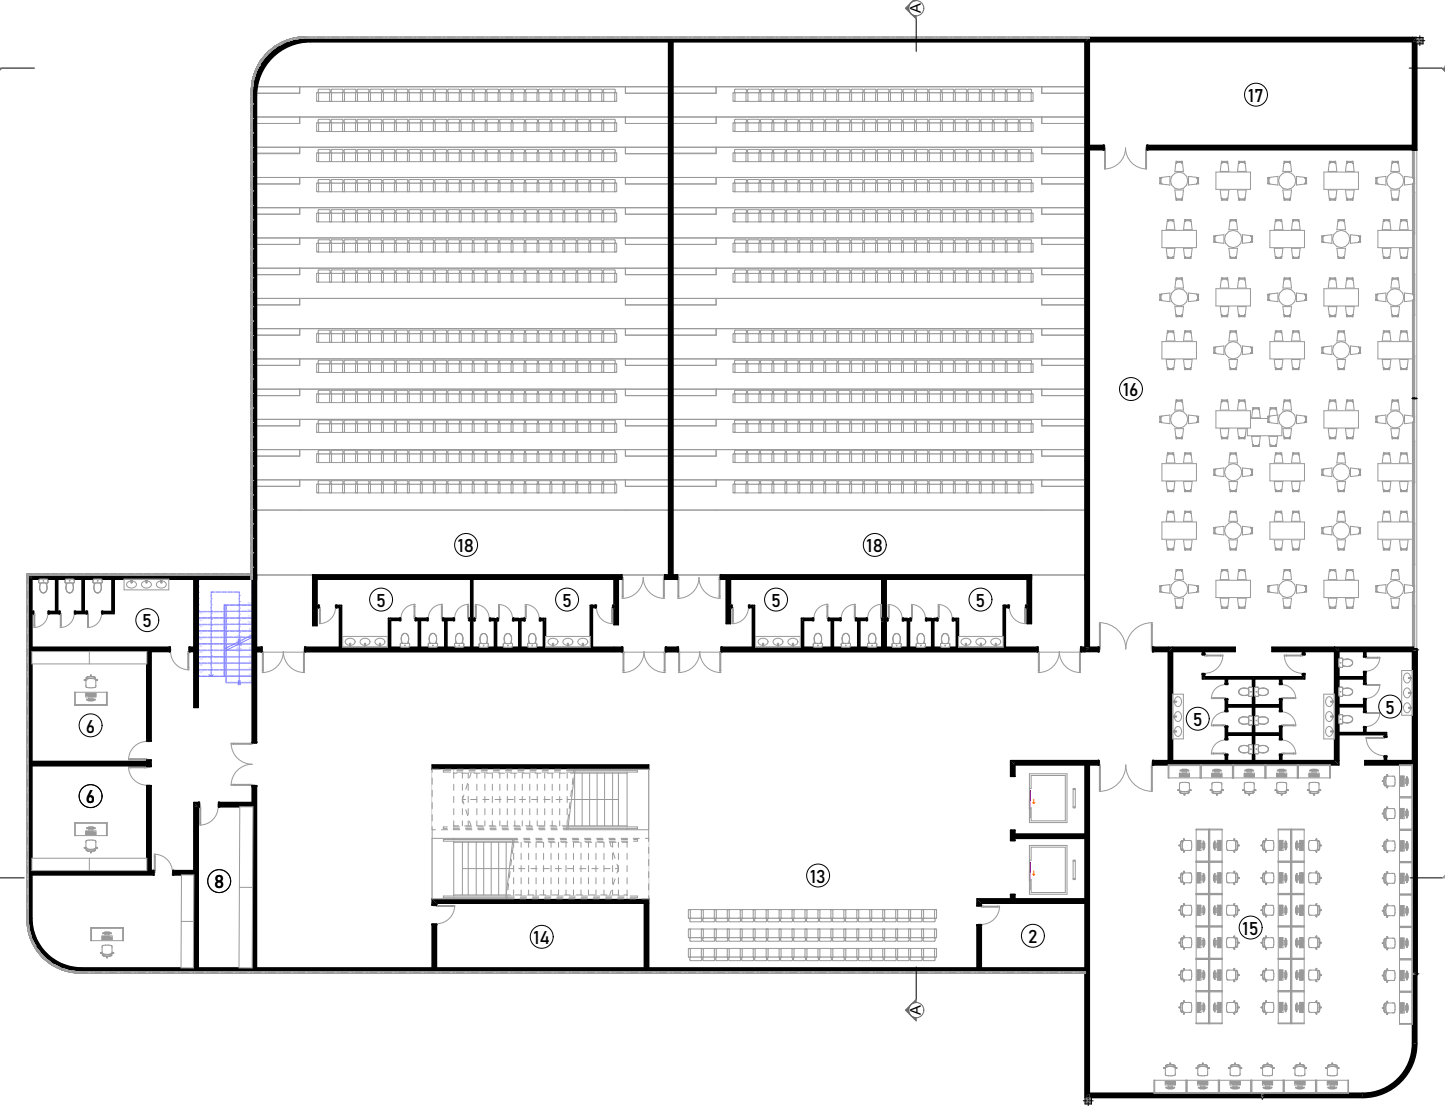


4. Plan de l'Etage 2

- 9 Stockage et cabine de projection
- 10 Magasin
- 11 Centre Commercial
- 12 Sale de Cinéma 400 places
- 13 Salle d'attente
- 14 Salle de conservation et de réparation
- 15 Salle de Jeux
- 16 Restaurant

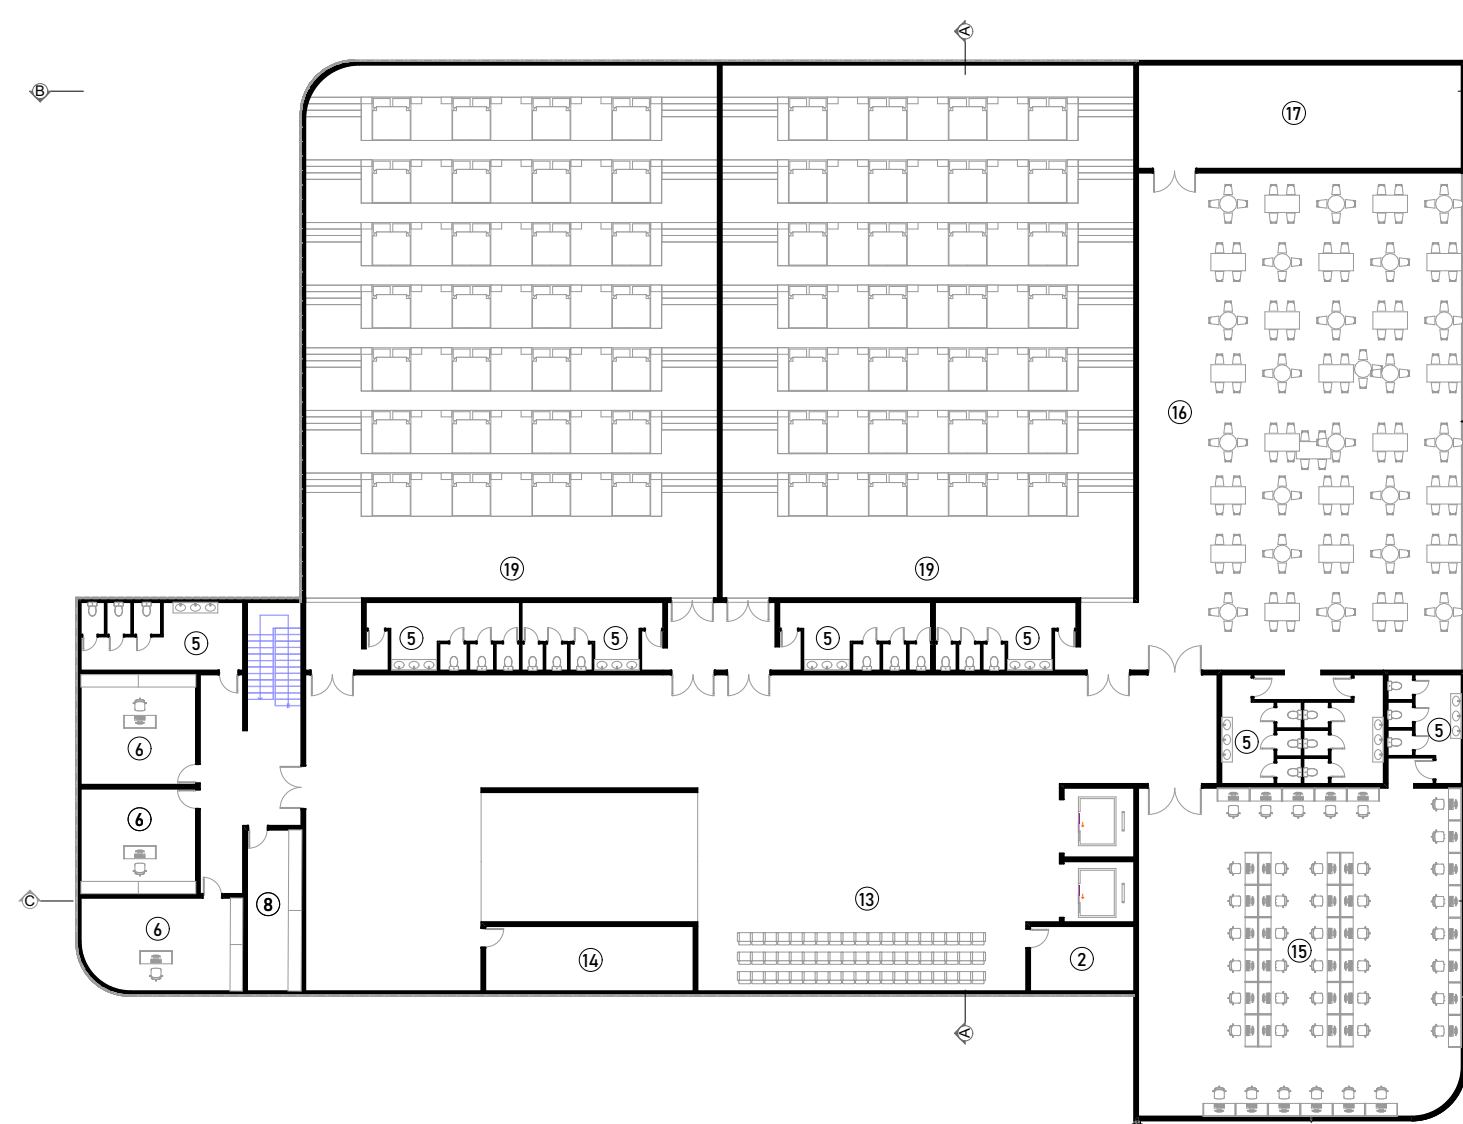

5. Plan de l'Etage 3

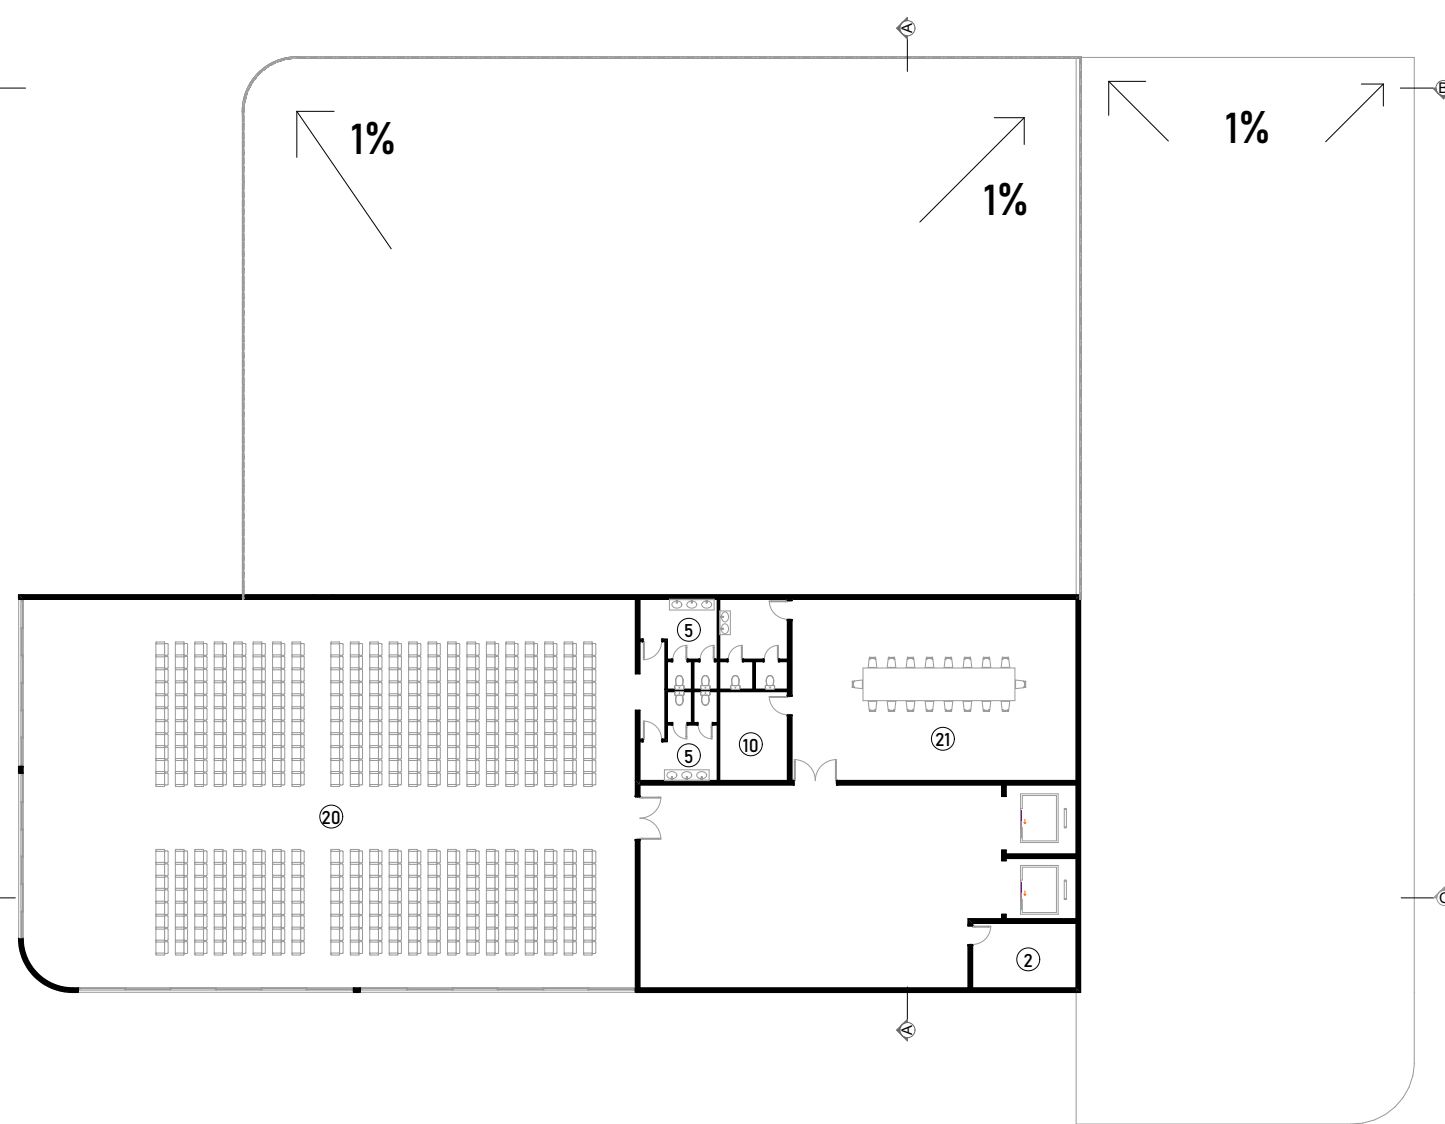

6. Plan de l'Etage 4

- 17 Cuisine
- 18 Salle de Cinéma 299 places
- 19 Salle Cinéma avec Matelas 58 places
- 20 Salle polyvalente (fete ou cérémonie)
- 21 Salle de conférence



STUDIO DE PROJET ARCHITECTURALE

Professeur: Arch. Moncef Chaara

Echelle: 1/350

Nom: ALLANDIGUIM MBAIOUMASSEM Succès, ESAA 3

Prenom: Succès

ESAA 3

Année Académique: 2021/2022