
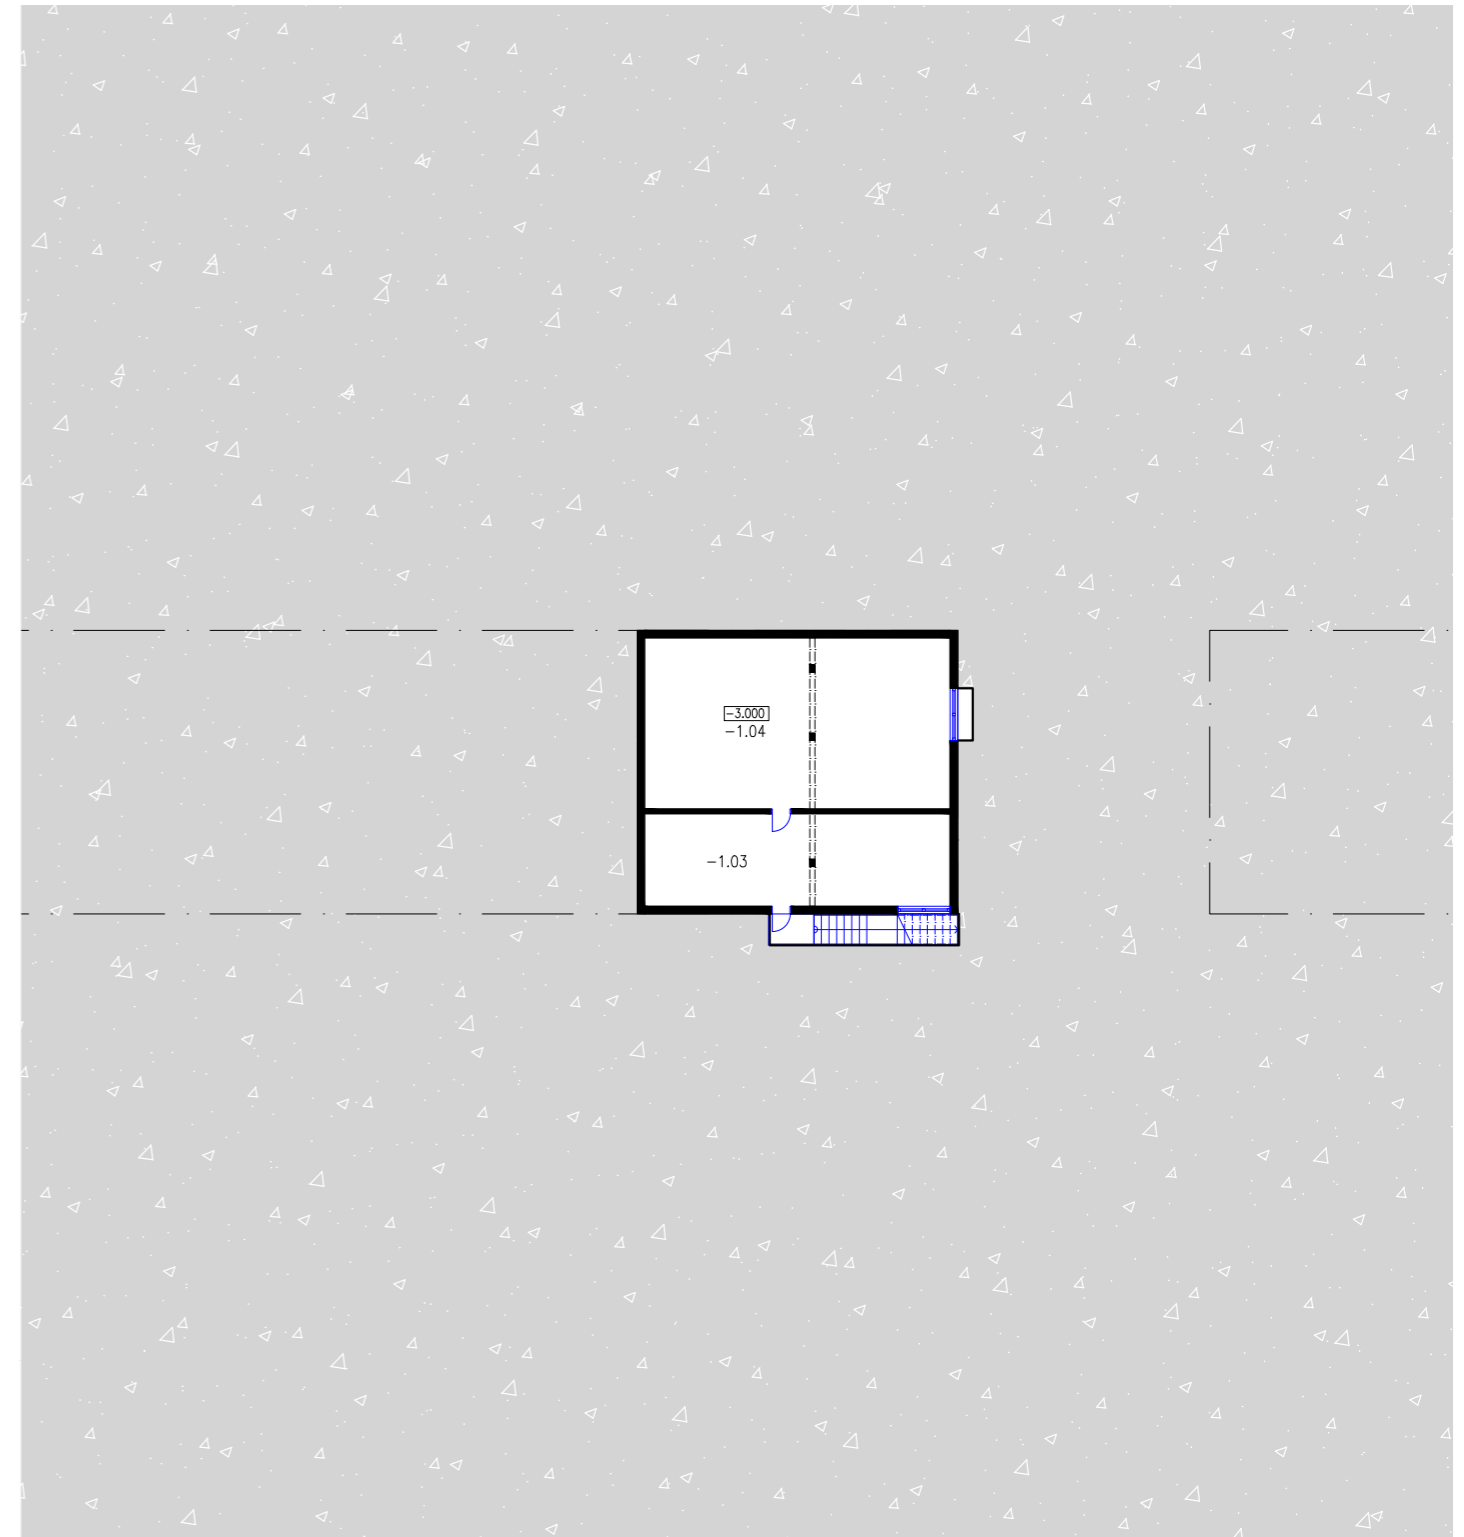


# PÔDORYS 1.PP blok B FLOOR PLAN 1.PP block B

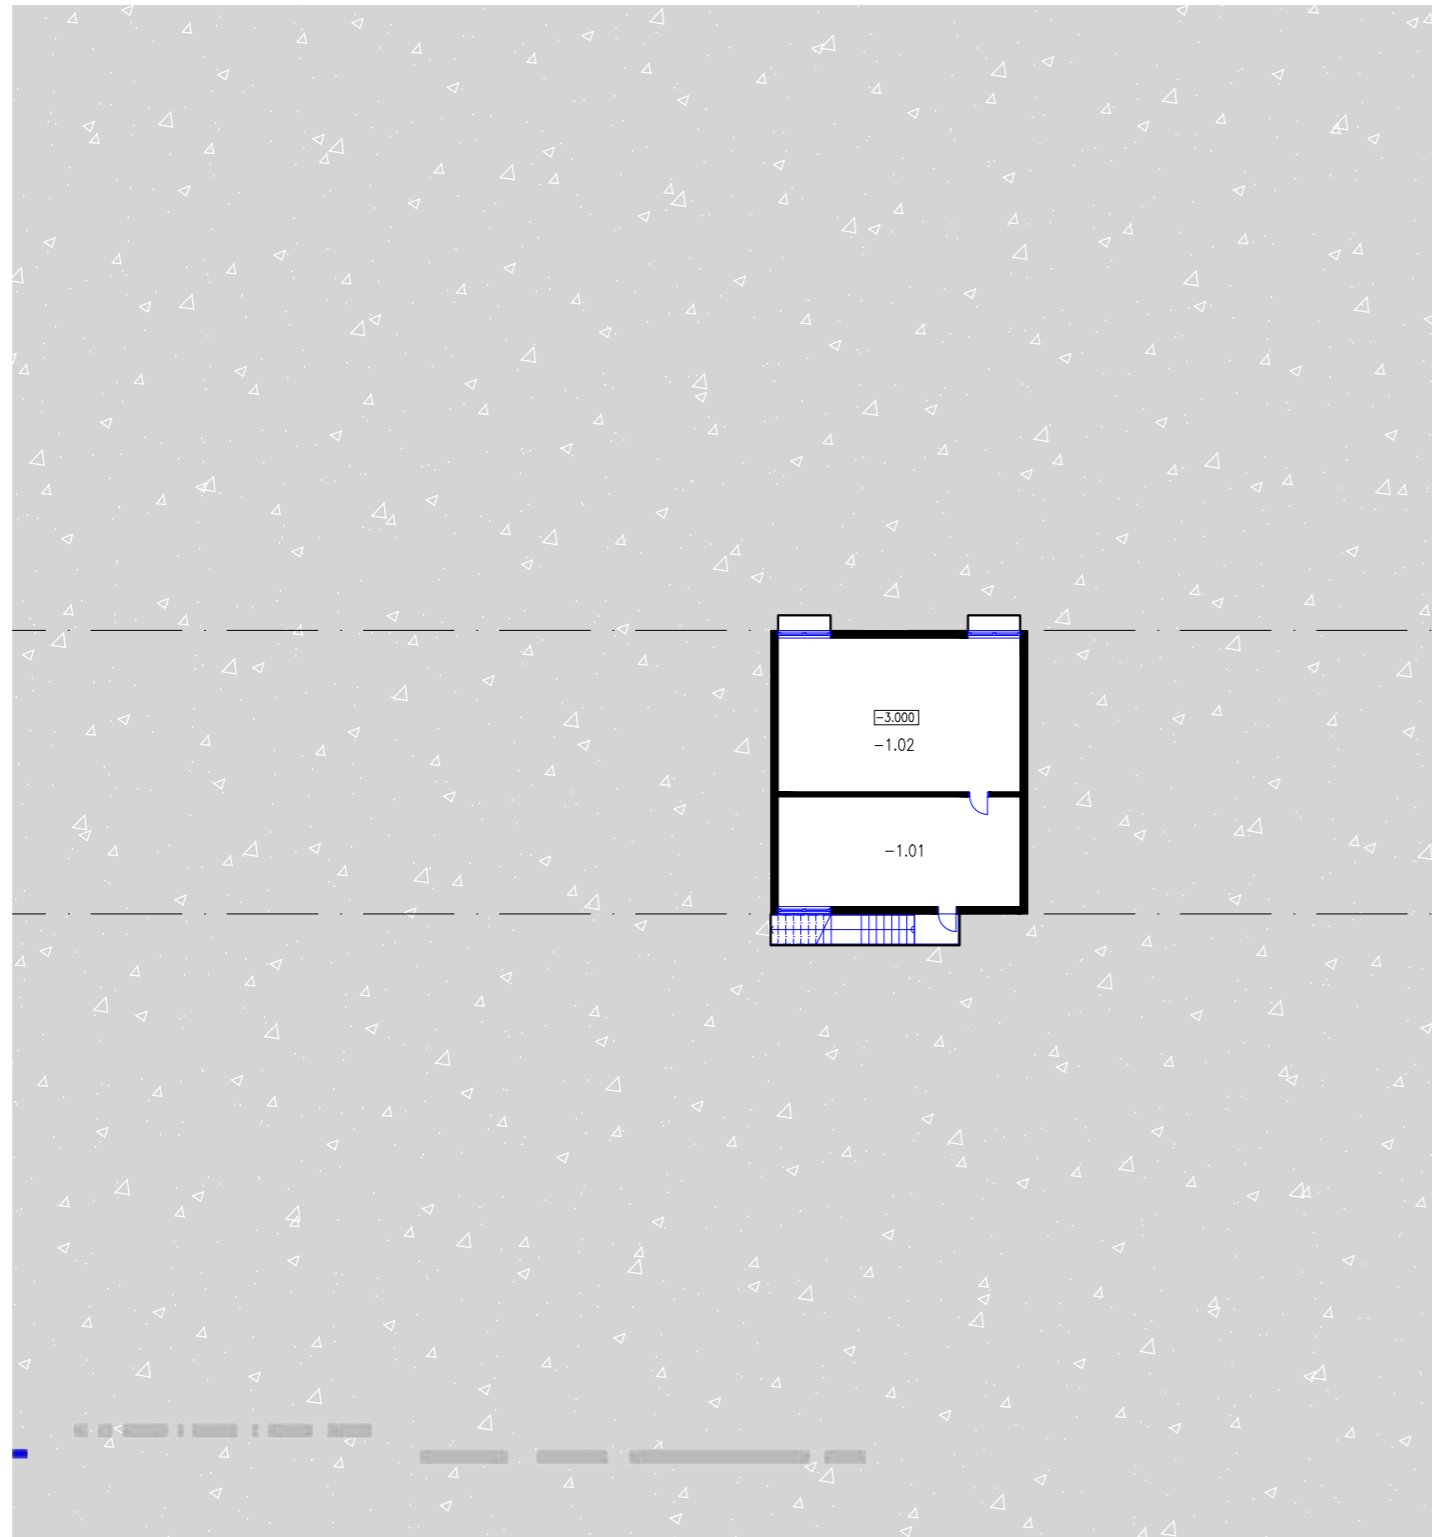

## LEGENDA

<b>-1.01</b>	TZB miestnosť	41,75 m <sup>2</sup>
<b>-1.02</b>	TZB miestnosť	58,55 m <sup>2</sup>
<b>-1.03</b>	TZB miestnosť	44,40 m <sup>2</sup>
<b>-1.04</b>	TZB miestnosť	82,15 m <sup>2</sup>

STU BRATISLAVA, FAKULTA ARCHITEKTURY A DIZAJNU		
Predmet: 2_DP_AU Diplomová práca ŠP Architektúra	Akad. rok 2025/2026	
Téma: <b>SYMBIOTICKÁ ARCHITEKTÚRA</b>		Ústav: UABB
Študent: <b>BC. HANKA ČÁKOVÁ</b>		Mierka: 1:300
Vedúci práce: doc. Ing. arch. Michal Čzafík, PhD.		VA Čzafík/ Vráblova
Garant predmetu: prof. Ing. arch. Ľubica Vitková, PhD.		
Druh dokumentácie: Architektonická štúdia		
Datum: 11.05.2026	Obsah výkresu: Pôdorys 1.PP blok B	Číslo výkresu: <b>39</b>