


PÔDORYS 1.NP blok A FLOOR PLAN 1.NP block A

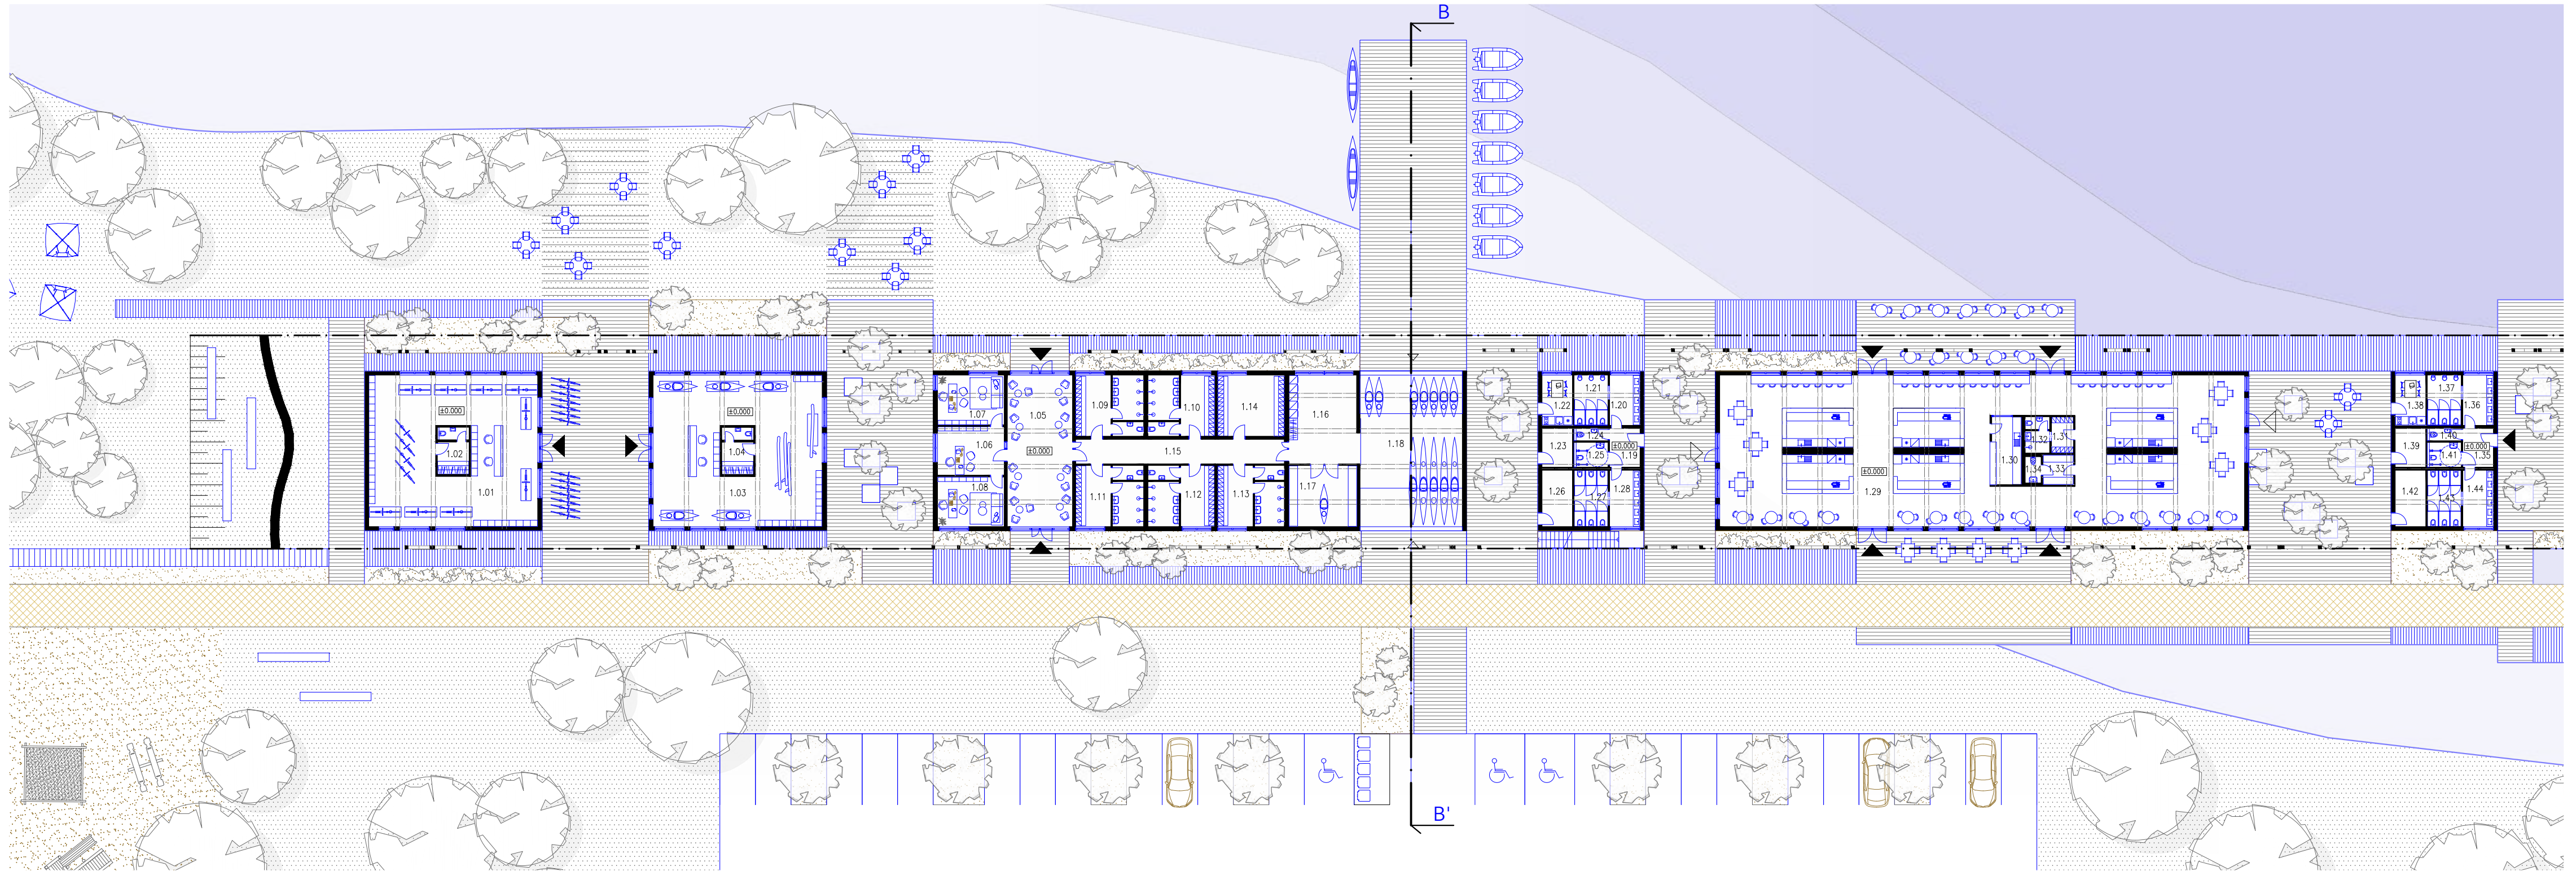

LEGENDA

1.01	predajňa	117,80 m <sup>2</sup>	1.10	šatňa 2	20,20 m <sup>2</sup>	1.19	zadverie	5,90 m <sup>2</sup>	1.28	predsieň Ž	8,55 m <sup>2</sup>	1.37	toalety M	8,45 m <sup>2</sup>
1.02	šatňa pre zamestnancov	7,50 m <sup>2</sup>	1.11	šatňa 3	20,65 m <sup>2</sup>	1.20	predsieň M	7,50 m <sup>2</sup>	1.29	food court	363,10 m <sup>2</sup>	1.38	denná miestnosť	7,50 m <sup>2</sup>
1.03	predajňa	117,80 m <sup>2</sup>	1.12	šatňa 4	20,20 m <sup>2</sup>	1.21	toalety M	8,45 m <sup>2</sup>	1.30	umývanie riadu	10,00 m <sup>2</sup>	1.39	sklad	5,90 m <sup>2</sup>
1.04	šatňa pre zamestnancov	7,50 m <sup>2</sup>	1.13	šatňa 5	20,20 m <sup>2</sup>	1.22	denná miestnosť	7,50 m <sup>2</sup>	1.31	šatňa pre zamestnancov	3,95 m <sup>2</sup>	1.40	upratovačka	2,15 m <sup>2</sup>
1.05	lobby	48,85 m <sup>2</sup>	1.14	prezliekareň	20,20 m <sup>2</sup>	1.23	sklad	5,90 m <sup>2</sup>	1.32	hygiena pre zamestnancov	4,20 m <sup>2</sup>	1.41	bezbarierové WC	4,20 m <sup>2</sup>
1.06	sekretariát	16,10 m <sup>2</sup>	1.15	chodba	25,70 m <sup>2</sup>	1.24	upratovačka	2,15 m <sup>2</sup>	1.33	sklad	4,50 m <sup>2</sup>	1.42	sklad nábytku	8,55 m <sup>2</sup>
1.07	kancelária 1	16,45 m <sup>2</sup>	1.16	sušiareň	29,85 m <sup>2</sup>	1.25	bezbarierové WC	4,20 m <sup>2</sup>	1.34	upratovačka	2,10 m <sup>2</sup>	1.43	toalety Ž	9,55 m <sup>2</sup>
1.08	kancelária 2	16,45 m <sup>2</sup>	1.17	opravnovňa	20,65 m <sup>2</sup>	1.26	sklad nábytku	8,55 m <sup>2</sup>	1.35	zadverie	5,90 m <sup>2</sup>	1.44	predsieň Ž	8,55 m <sup>2</sup>
1.09	šatňa 1	20,65 m <sup>2</sup>	1.18	sklad kajakov	76,70 m <sup>2</sup>	1.27	toalety Ž	9,55 m <sup>2</sup>	1.36	predsieň M	7,50 m <sup>2</sup>			

STU BRATISLAVA, FAKULTA ARCHITECTURY A DIZAJNU		
Predmet: 2_DP_AU Diplomová práca SP Architektúra	Akad. rok: 2025/2026	
Téma: SYMBIOTICKÁ ARCHITEKTÚRA		Ustav: UABB
Študent: BC HANKA ČÁKOVA		Mierka: 1:300
Vedúci práce: doc. Ing. arch. Michal Czafik, PhD	VA Czafik/ Vrábiova	
Garant predmetu: prof. Ing. arch. Lubica Vitková, PhD		
Druh dokumentácie: Architektonická štúdia		
Datum: 11.05.2026	Obsah výkresu: Pôdorys 1.NP blok A	Číslo výkresu: 42