


PÔDORYS 1.NP blok B FLOOR PLAN 1.NP block B

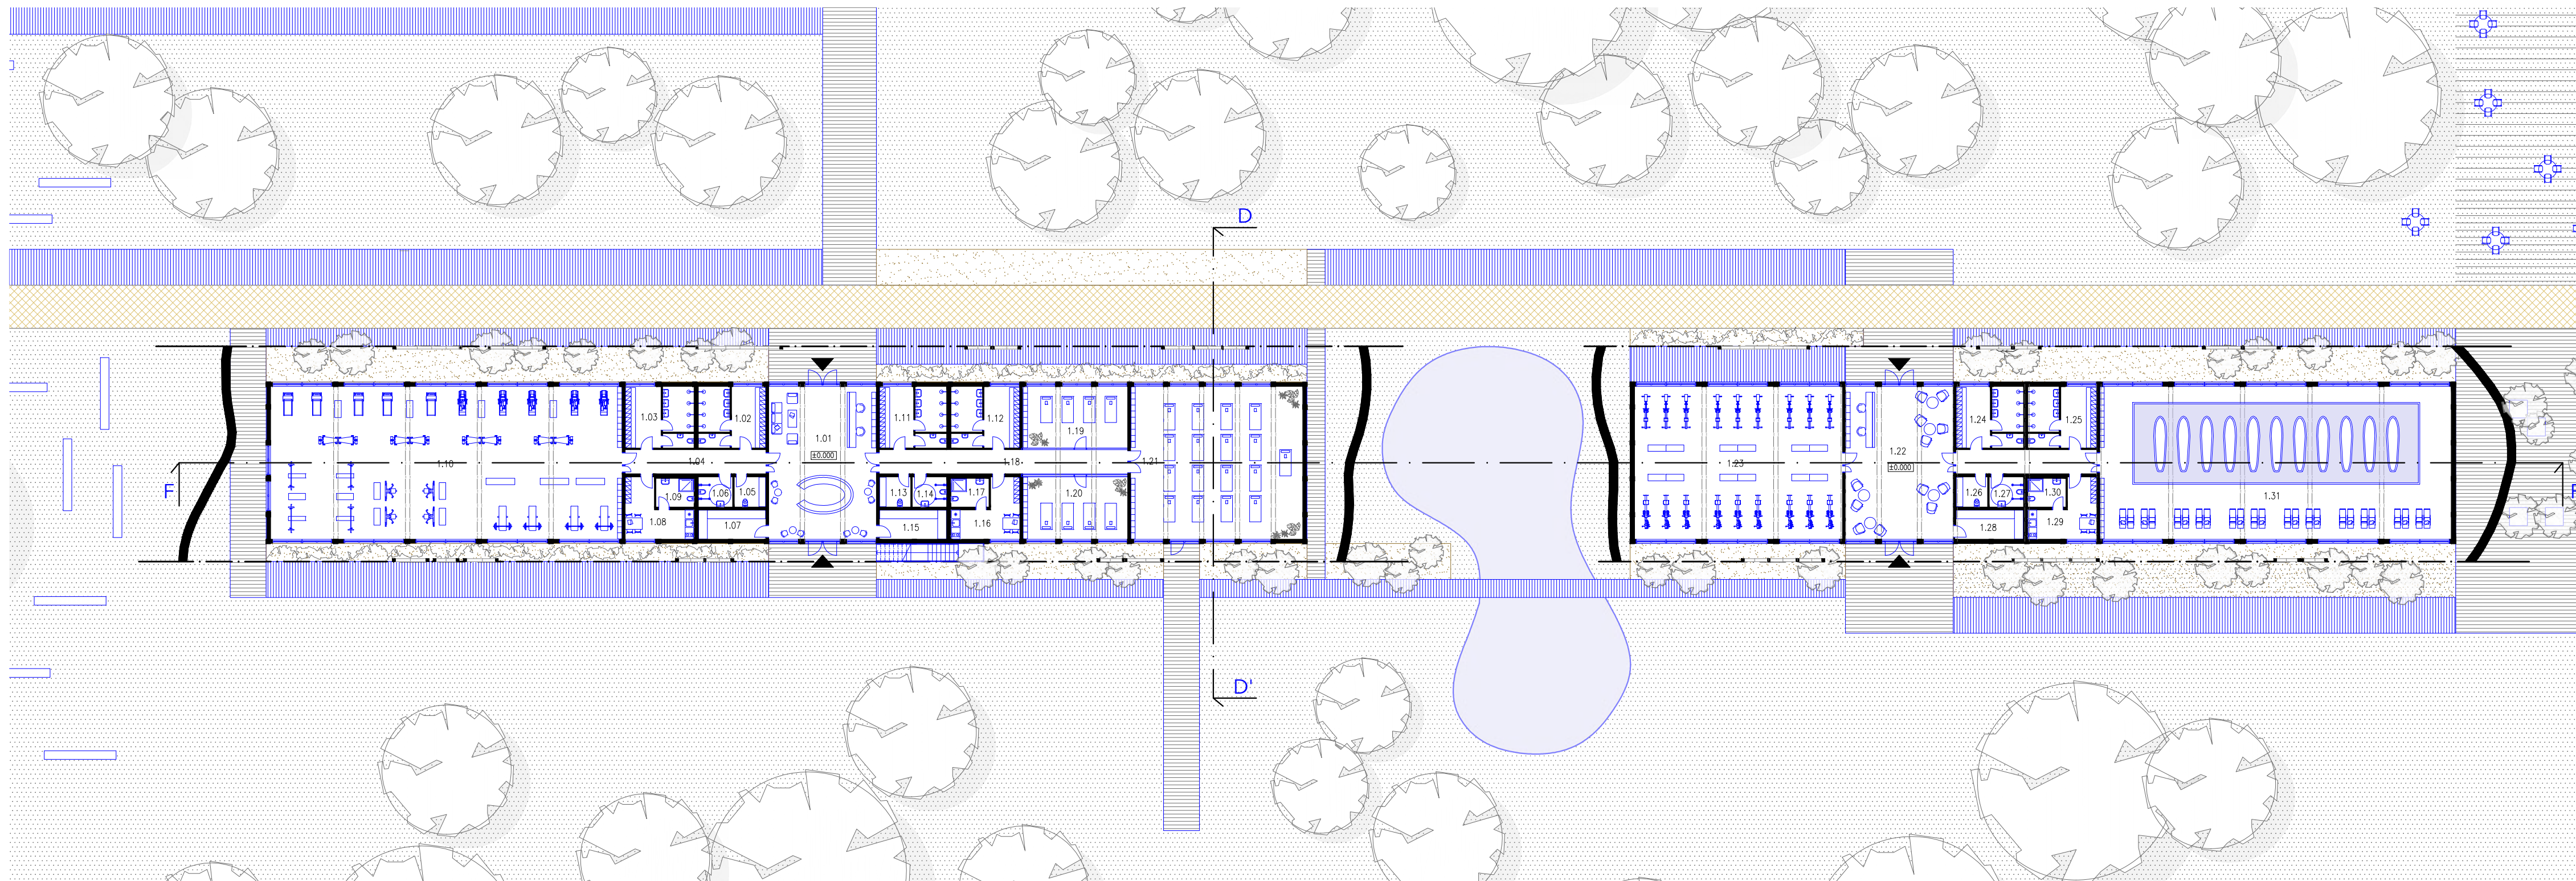

LEGENDA

| | | | | | | | | | | | |
|------|-------------------------|----------------------|------|--------------------------|-----------------------|------|--------------------------|-----------------------|------|--------------------------|-----------------------|
| 1.01 | foyer | 79,85 m ² | 1.09 | hygiena pre zamestnancov | 5,30 m ² | 1.17 | hygiena pre zamestnancov | 5,30 m ² | 1.25 | šatňa 4 | 20,65 m ² |
| 1.02 | šatňa 1 | 20,20 m ² | 1.10 | telocvičňa | 260,80 m ² | 1.18 | chodba | 29,40 m ² | 1.26 | upratovačka | 4,55 m ² |
| 1.03 | šatňa 2 | 20,65 m ² | 1.11 | šatňa 3 | 20,20 m ² | 1.19 | miestnosť na cvičenie 1 | 31,35 m ² | 1.27 | bezbarierové WC | 5,00 m ² |
| 1.04 | chodba | 16,65 m ² | 1.12 | šatňa 4 | 20,65 m ² | 1.20 | miestnosť na cvičenie 2 | 31,75 m ² | 1.28 | sklad | 9,65 m ² |
| 1.05 | upratovačka | 4,55 m ² | 1.13 | upratovačka | 4,55 m ² | 1.21 | sala na cvičenie | 127,75 m ² | 1.29 | denná miestnosť a šatňa | 14,55 m ² |
| 1.06 | bezbarierové WC | 5,00 m ² | 1.14 | bezbarierové WC | 5,00 m ² | 1.22 | foyer | 79,85 m ² | 1.30 | hygiena pre zamestnancov | 5,30 m ² |
| 1.07 | sklad | 9,65 m ² | 1.15 | sklad | 9,65 m ² | 1.23 | tréningová miestnosť | 154,40 m ² | 1.31 | hala | 260,80 m ² |
| 1.08 | denná miestnosť a šatňa | 14,55 m ² | 1.16 | denná miestnosť a šatňa | 14,55 m ² | 1.24 | šatňa 5 | 20,20 m ² | | | |

| | | |
|--|------------------------------------|-------------------|
| STU BRATISLAVA, FAKULTA ARCHITECTURY A DIZAJNU | | STU FAD |
| Predmet: 2_DP_AU Diplomová práca SP Architektúra | Akad. rok: 2025/2026 | |
| Téma: SYMBIOTICKÁ ARCHITEKTÚRA | | Ustav: UABB |
| Študent: BC HANKA ČÁKOVA | | Mierka: 1:300 |
| Vedúci práce: doc. Ing. arch. Michal Czafik, PhD | VA Czafik/ Vráblová | |
| Garant predmetu: prof. Ing. arch. Lubica Vitková, PhD | | |
| Druh dokumentácie: Architektonická štúdia | | |
| Datum: 11.05.2026 | Obsah výkresu: Pôdorys 1.NP blok B | Číslo výkresu: 44 |