


SEVEROZÁPADNÝ POHĽAD NORTHEAST ELEVATION

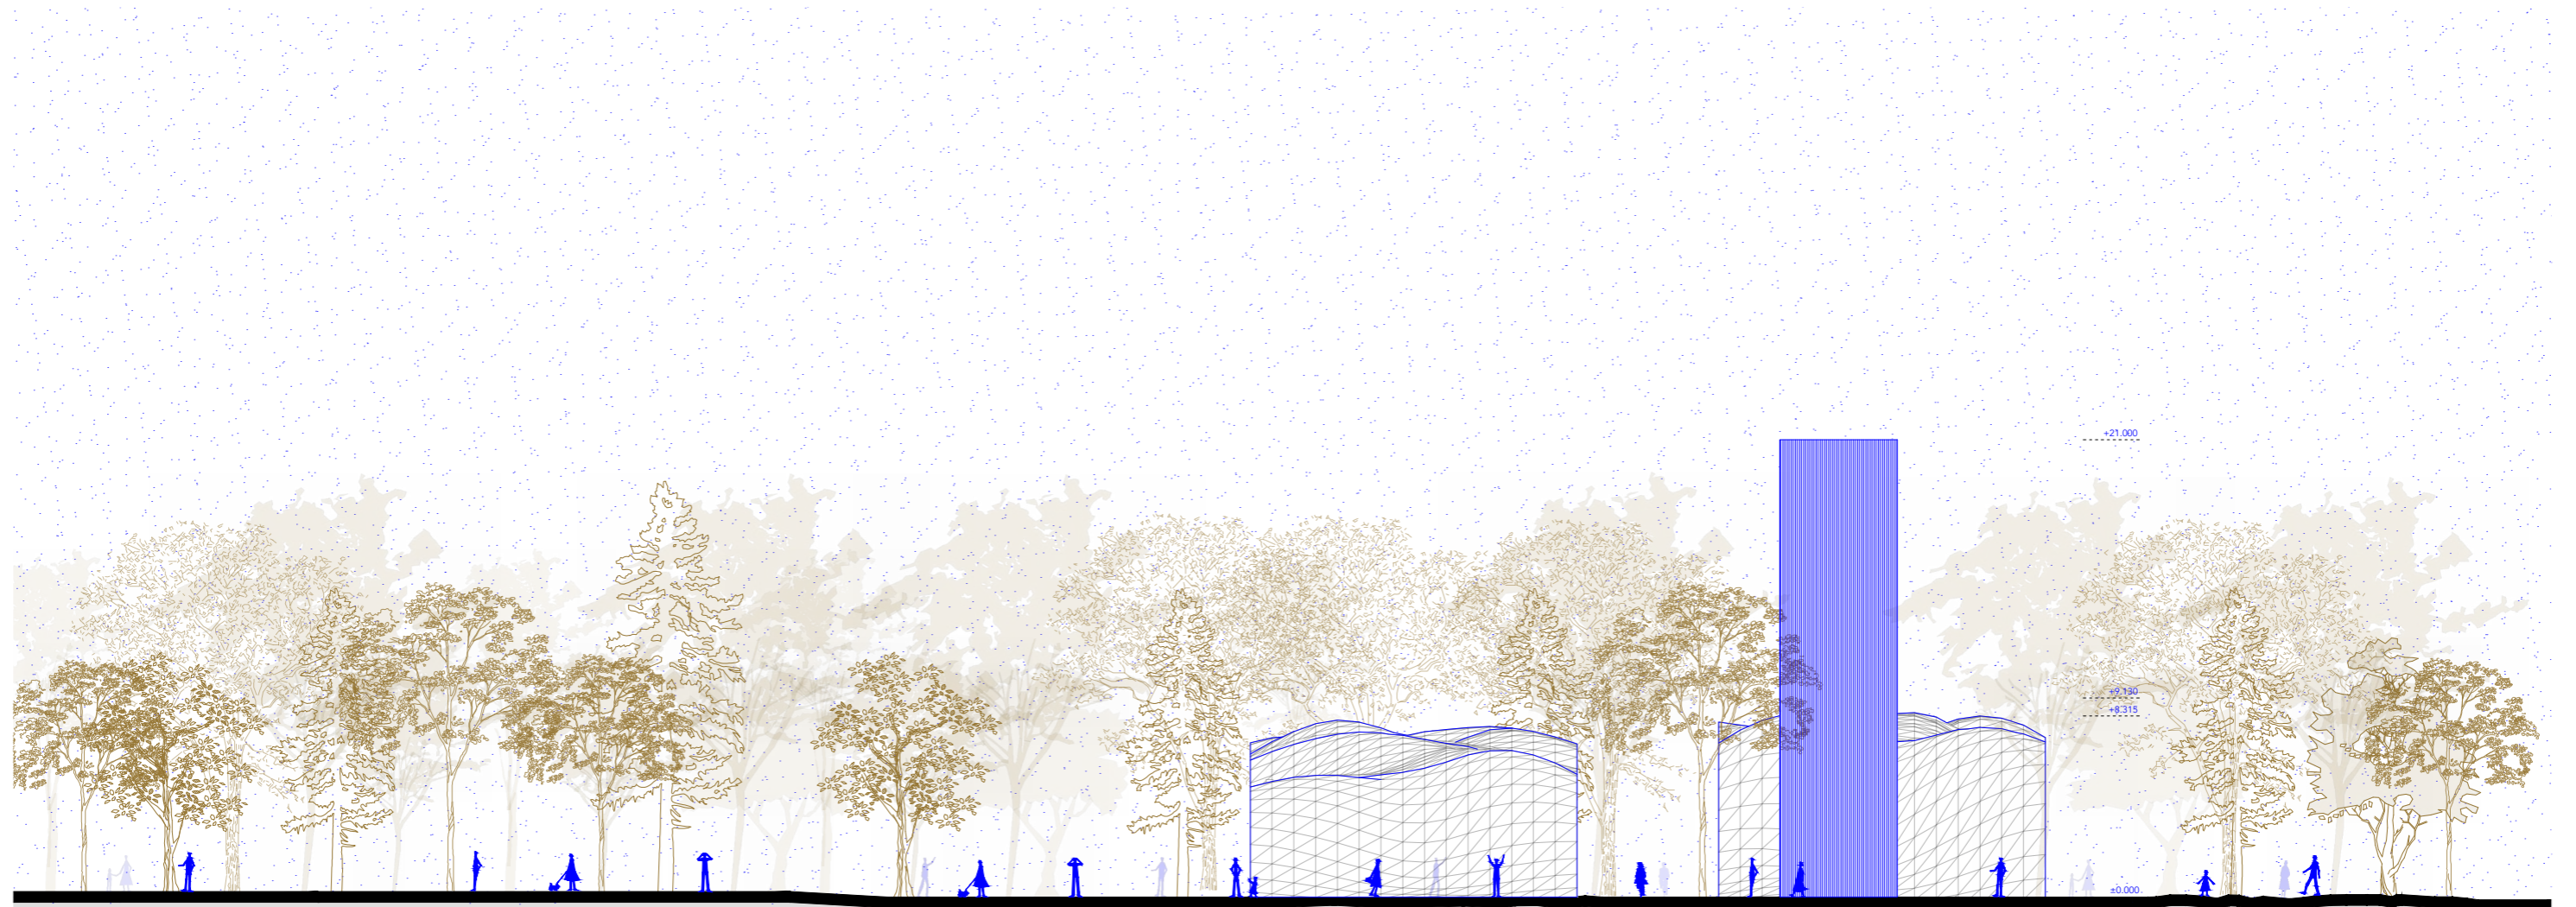

STU BRATISLAVA, FAKULTA ARCHITEKTÚRY A DIZAJNU		
Predmet: 2_DP_AU Diplomová práca ŠP Architektúra	Akad. rok 2025/2026	
Téma: SYMBIOTICKÁ ARCHITEKTÚRA		Ústav: UABB
Študent: BC. HANKA ČÁKOVÁ		Mierka: 1:300
Vedúci práce: doc. Ing. arch. Michal Czafik, PhD.	VA Czafik/ Vráblova	
Garant predmetu: prof. Ing. arch. Ľubica Vitková, PhD.		
Druh dokumentácie: Architektonická štúdia		
Dátum: 11.05.2026	Obsah výkresu: Severovýchodný pohľad	Číslo výkresu: 51