


JUHOVÝCHODNÝ POHĽAD SOUTHWEST ELEVATION

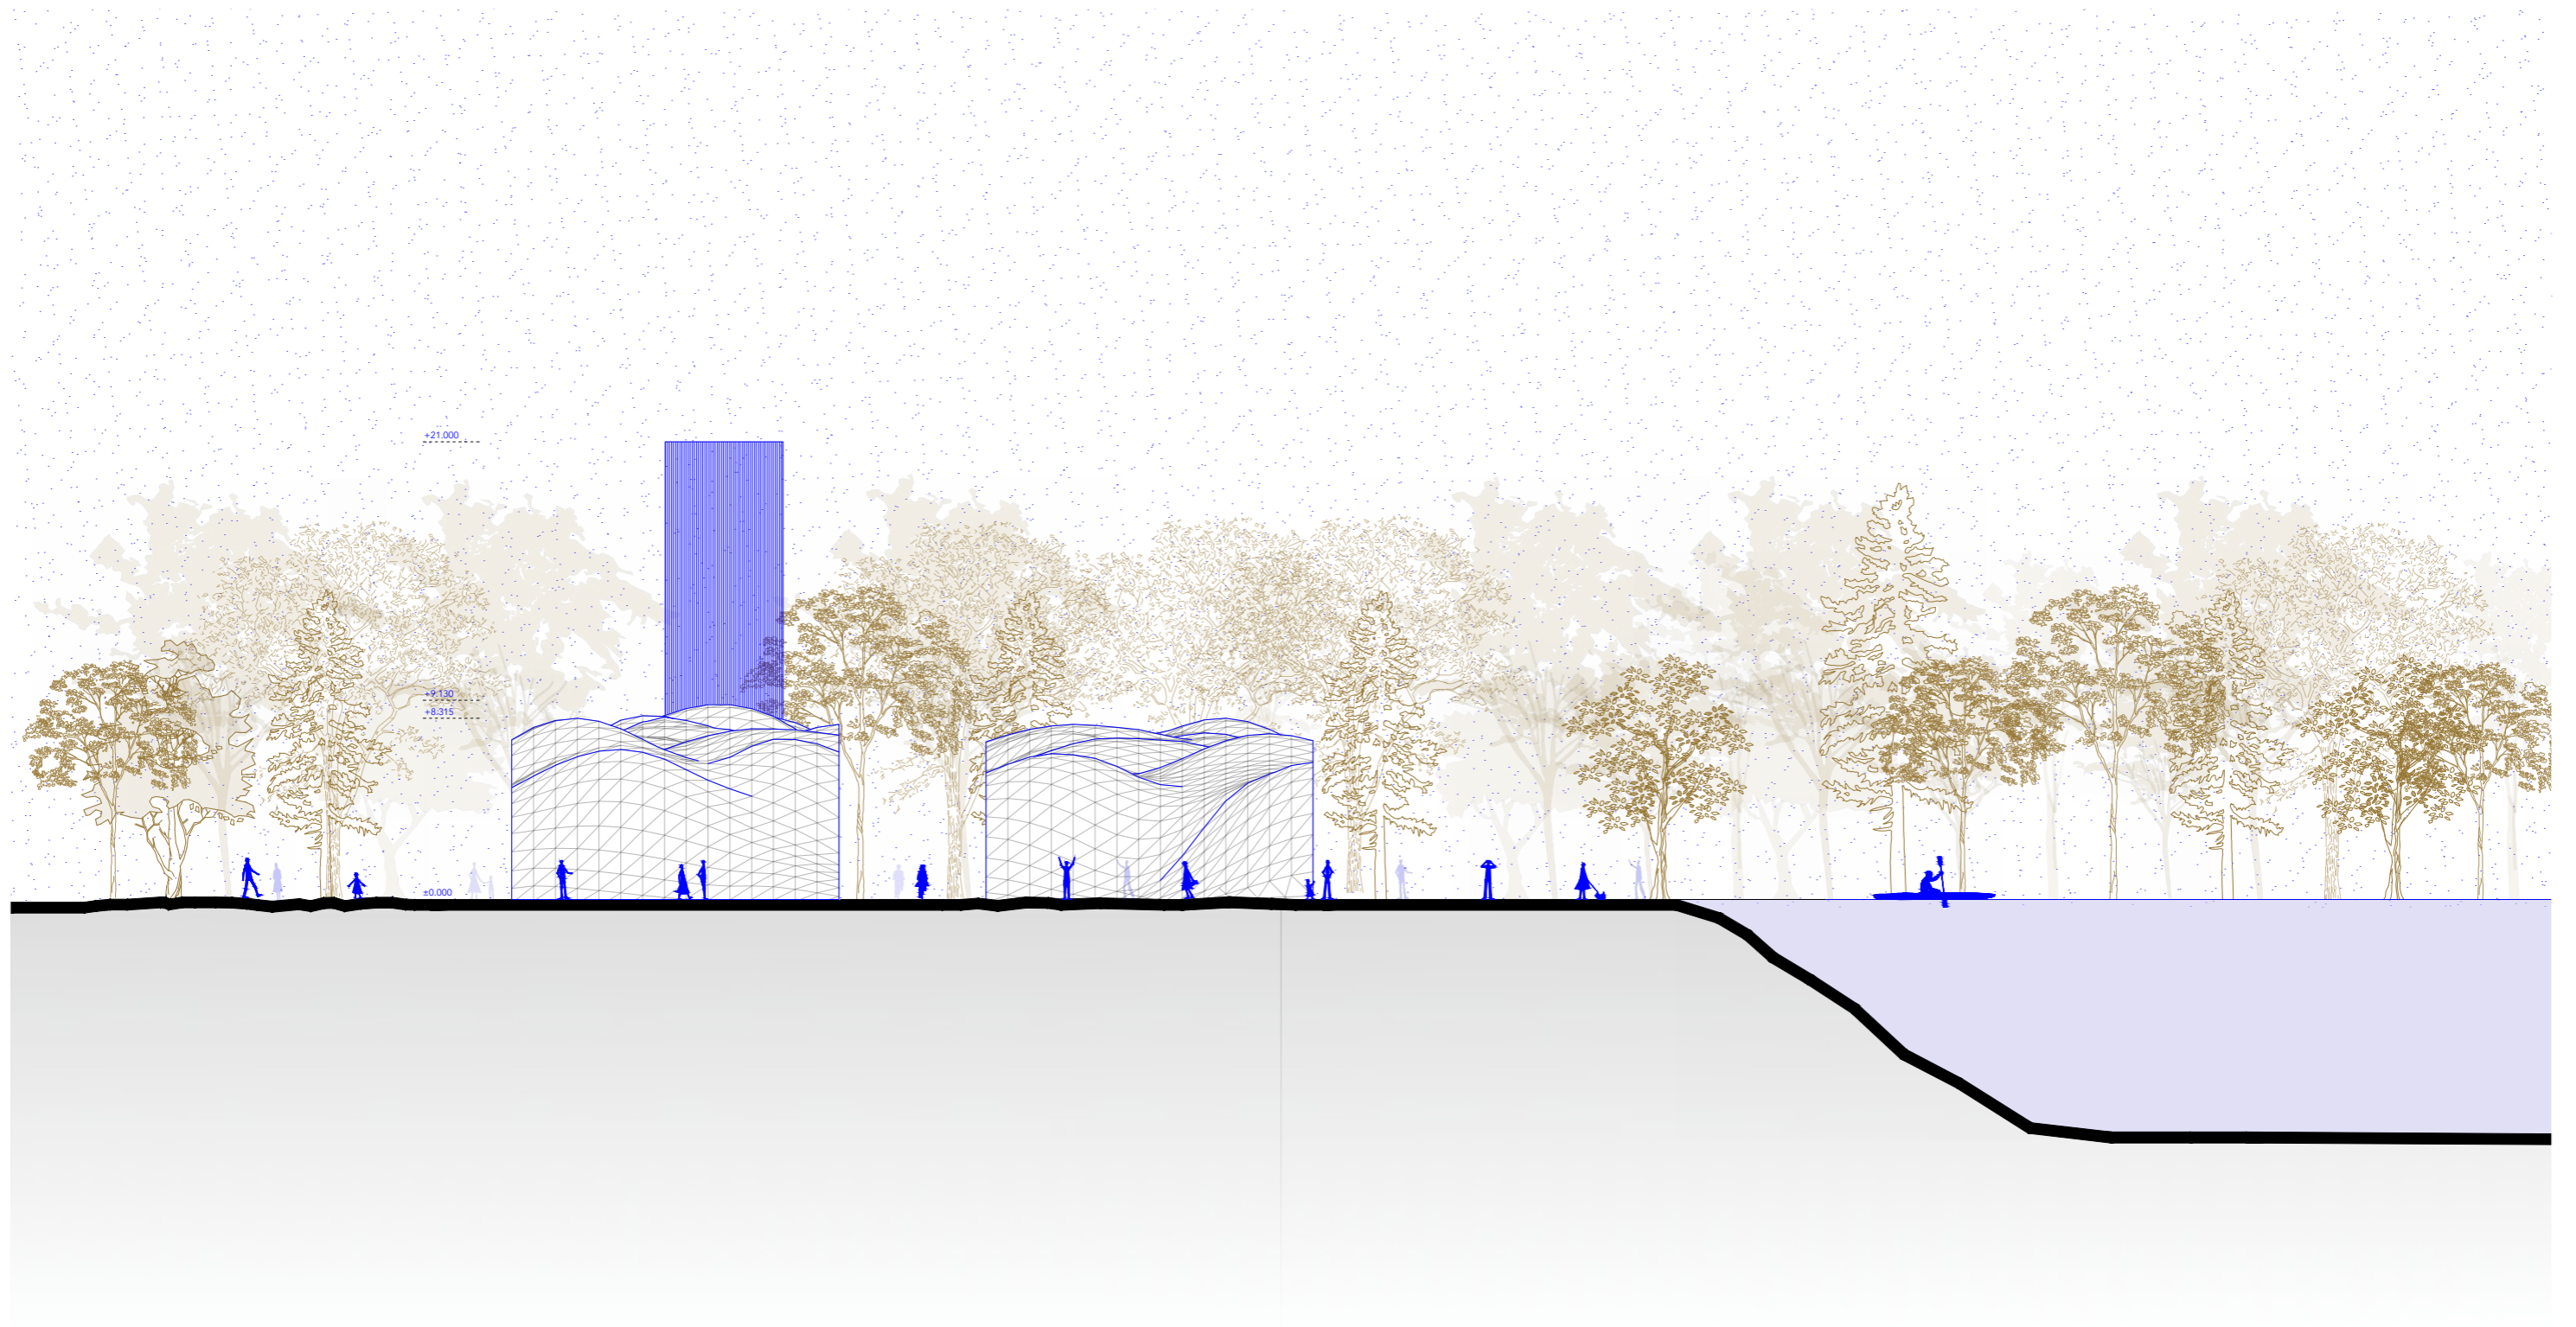

STU BRATISLAVA, FAKULTA ARCHITECTÚRY A DIZAJNU		STU FAD
Predmet: 2_DP_AU Diplomová práca ŠP Architektúra	Akad. rok 2025/2026	
Téma: SYMBIOTICKÁ ARCHITEKTÚRA	Ústav UABB	
Študent: BC. HANKA ČÁKOVÁ	Mierka: 1:300	
Vedúci práce: doc. Ing. arch. Michal Czafik, PhD.	VA Czafik/ Vráblová	
Garant predmetu: prof. Ing. arch. Ľubica Vitková, PhD.		
Druh dokumentácie: Architektonická štúdia		
Datum: 11.05.2026	Obsah výkresu: Juhovýchodný pohľad	Číslo výkresu: 52