



## DŮM U PIAZZETTY

### VYSVĚTLUJÍCÍ PODŇÁZEV

Lokalita výstavby sa nachádza v kúpeľoch Pödebrady, ktorá poskytuje veľa možností. Náš projekt má prepojiť už existujúcu výstavbu v areáli s objektom poskytujúcim doplnkové služby a modernizáciu prevádzky. Mal by obsahovať kaviareň s inofcentrom, fitnes centrom, konferenčnú sálu a možnosť ubytovania.



program / katedra

A+S (Architektura a stavitelství)  
K129 (katedra architektury)

atelier

### AT02

Ateliér architektonické tvorby 2  
(2. ročník / 4. semestr)

semestr

LS 2025/2026

vedoucí ateliéru

doc. Ing. arch. Petr Šíkola Ph.D.

Ing. arch. Hana Klopalová Ph.D.



autorka práce

**Ema  
Peničková**




### IDEA ŘEŠENÍ

Mojou hlavnou ideou bola atmosféra vedená cez zeleň a budovu. Snažila som sa vytiahnuť z prostredia, to čo ma zaujalo a chela som to pekne posunúť na vyššiu úroveň. Takú, ktorá rešpektuje, ale nebojí sa byť iná.


### KONCEPT

Cielom mojej práce bolo vytvoriť priestor, ktorý vás zaujme a zároveň nevyruší, ktorý bude rozprávať, ale nebude narušovať pokojné ticho. Miesto, kam chcete vstúpiť, keď pôjdete okolo, ktoré vás bude lákať svojou jednoduchosťou a inakosťou už z diaľky. Prepojiť historickú výstavbu s niečím novým, tak aby si navzájom nebránili a svojím pôsobením podporili okolie. Nechcela som narušiť aktuálne dianie, ale posilniť potenciál poskytnutého prostredia. A tak vznikla kocka, jednoduchá dostatočne na to, aby nenarušala aktuálnu atmosféru a zároveň priniesla niečo nové. A vôbec to nie je obyčajná konca, ponúka oveľa viac.

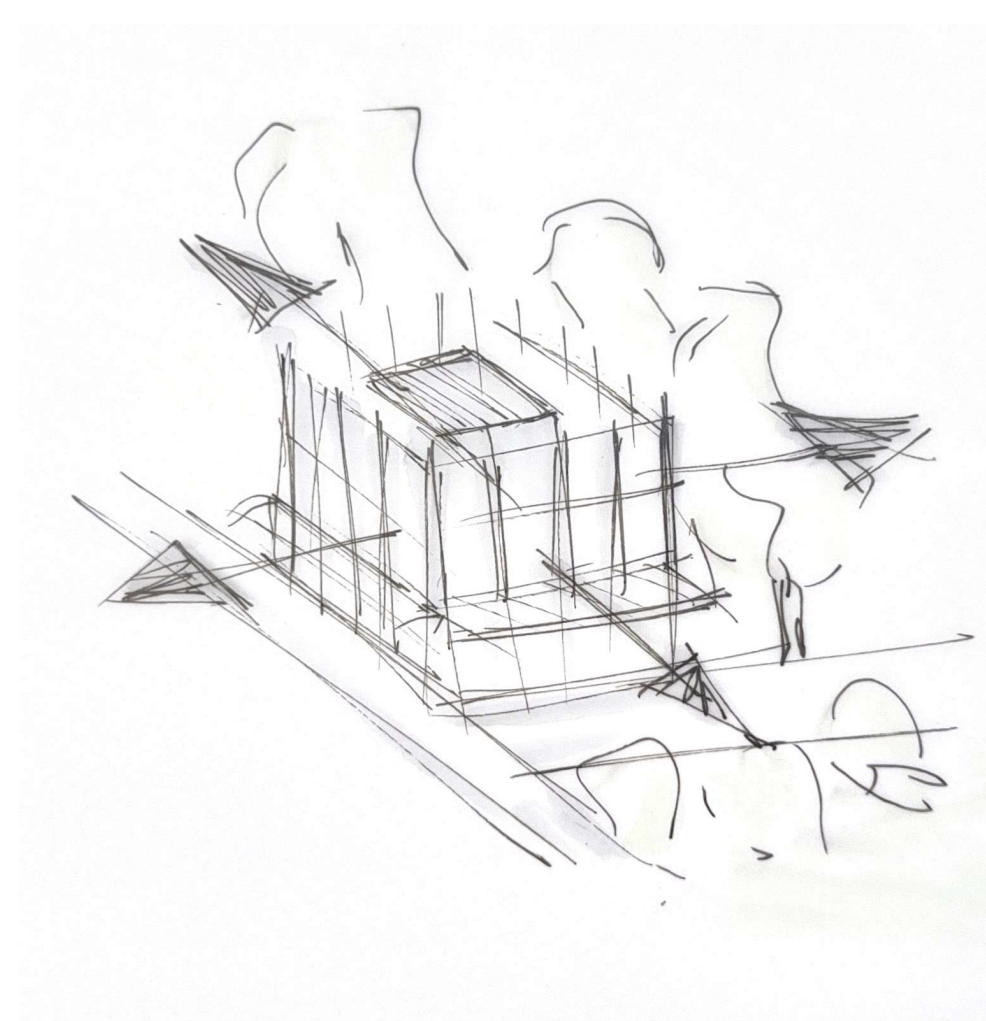

### DOKUMENTACE

měřítko 1:200

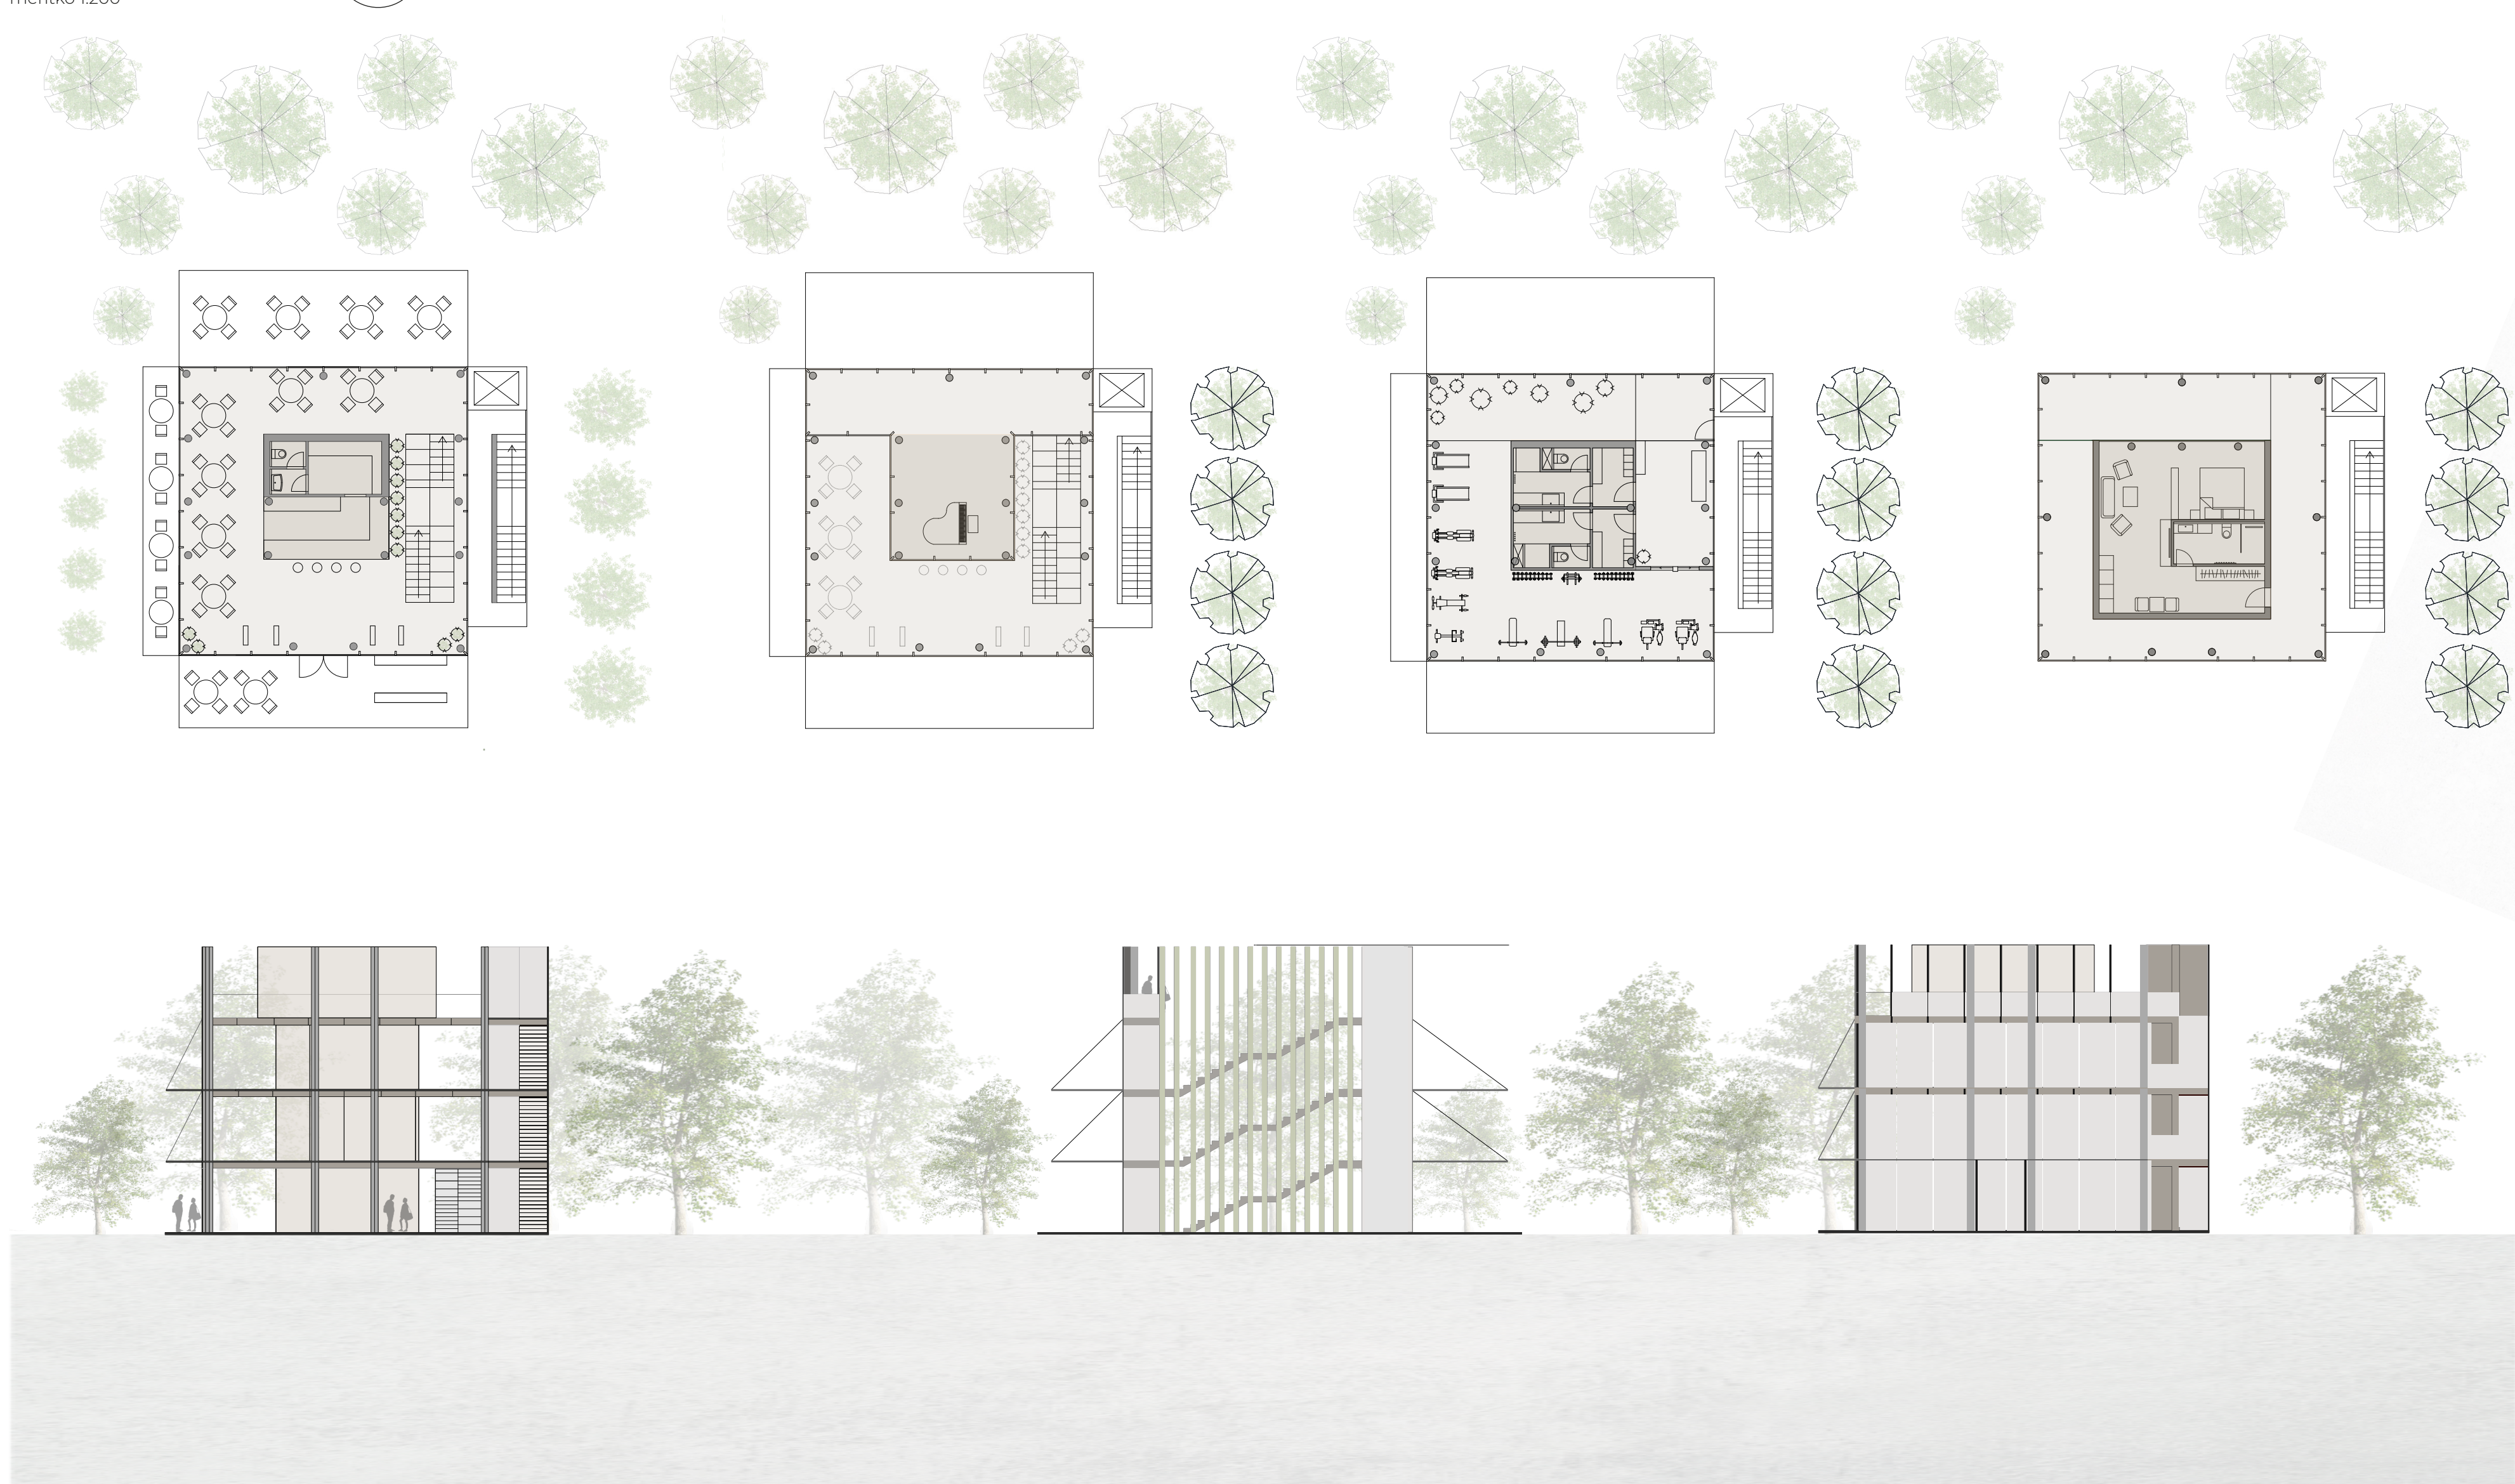

### PROSTOROVÉ ŘEŠENÍ


Popis toho co je na obrázku ...



Stavba spolu s okolím má vytvárat prepojenie prírodnej a mestskej atmosféry, ktorá vzniká v súlade s objektom. Vzniknutý priestor vytvorí miesto, kde sa nadýchnete, svojím prejavom vás vtiahne dnu a pozve vnímať okolie.

### SITUACE

měřítko 1:500

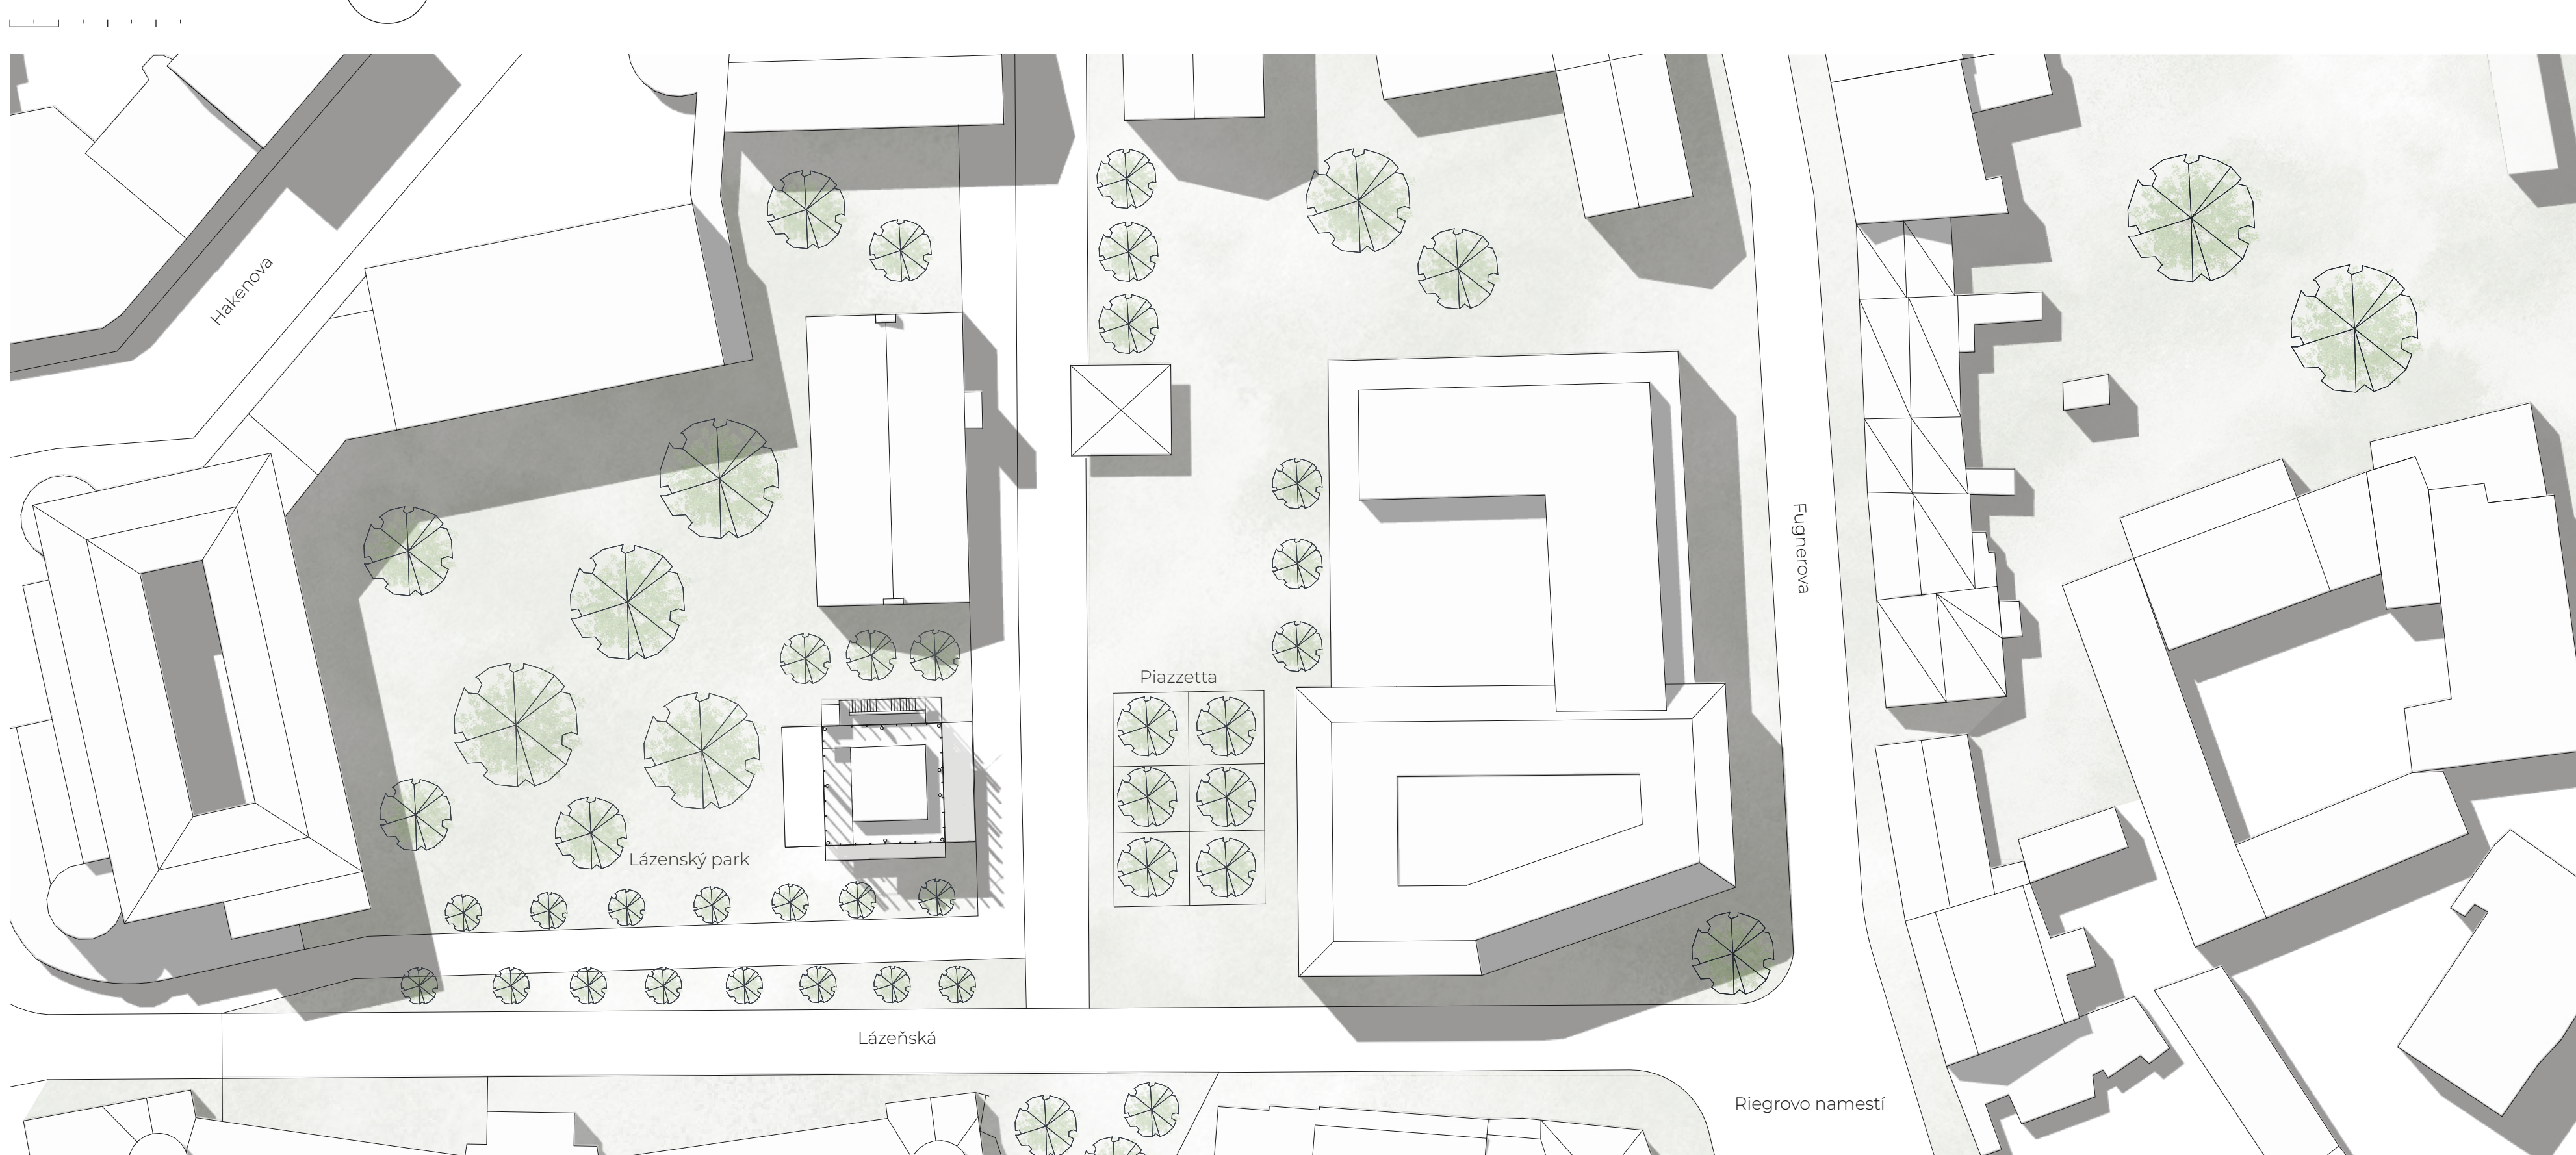

### SITUACE ŠIRŠÍCH VZTAHŮ

měřítko 1:5000

