





MEZI KORUNAMI

ATZ1
 JIRAN – SOUČEK
 FSV ŮVUT A+S, ZS 2026
 KRYŠTOF BŘÍZA

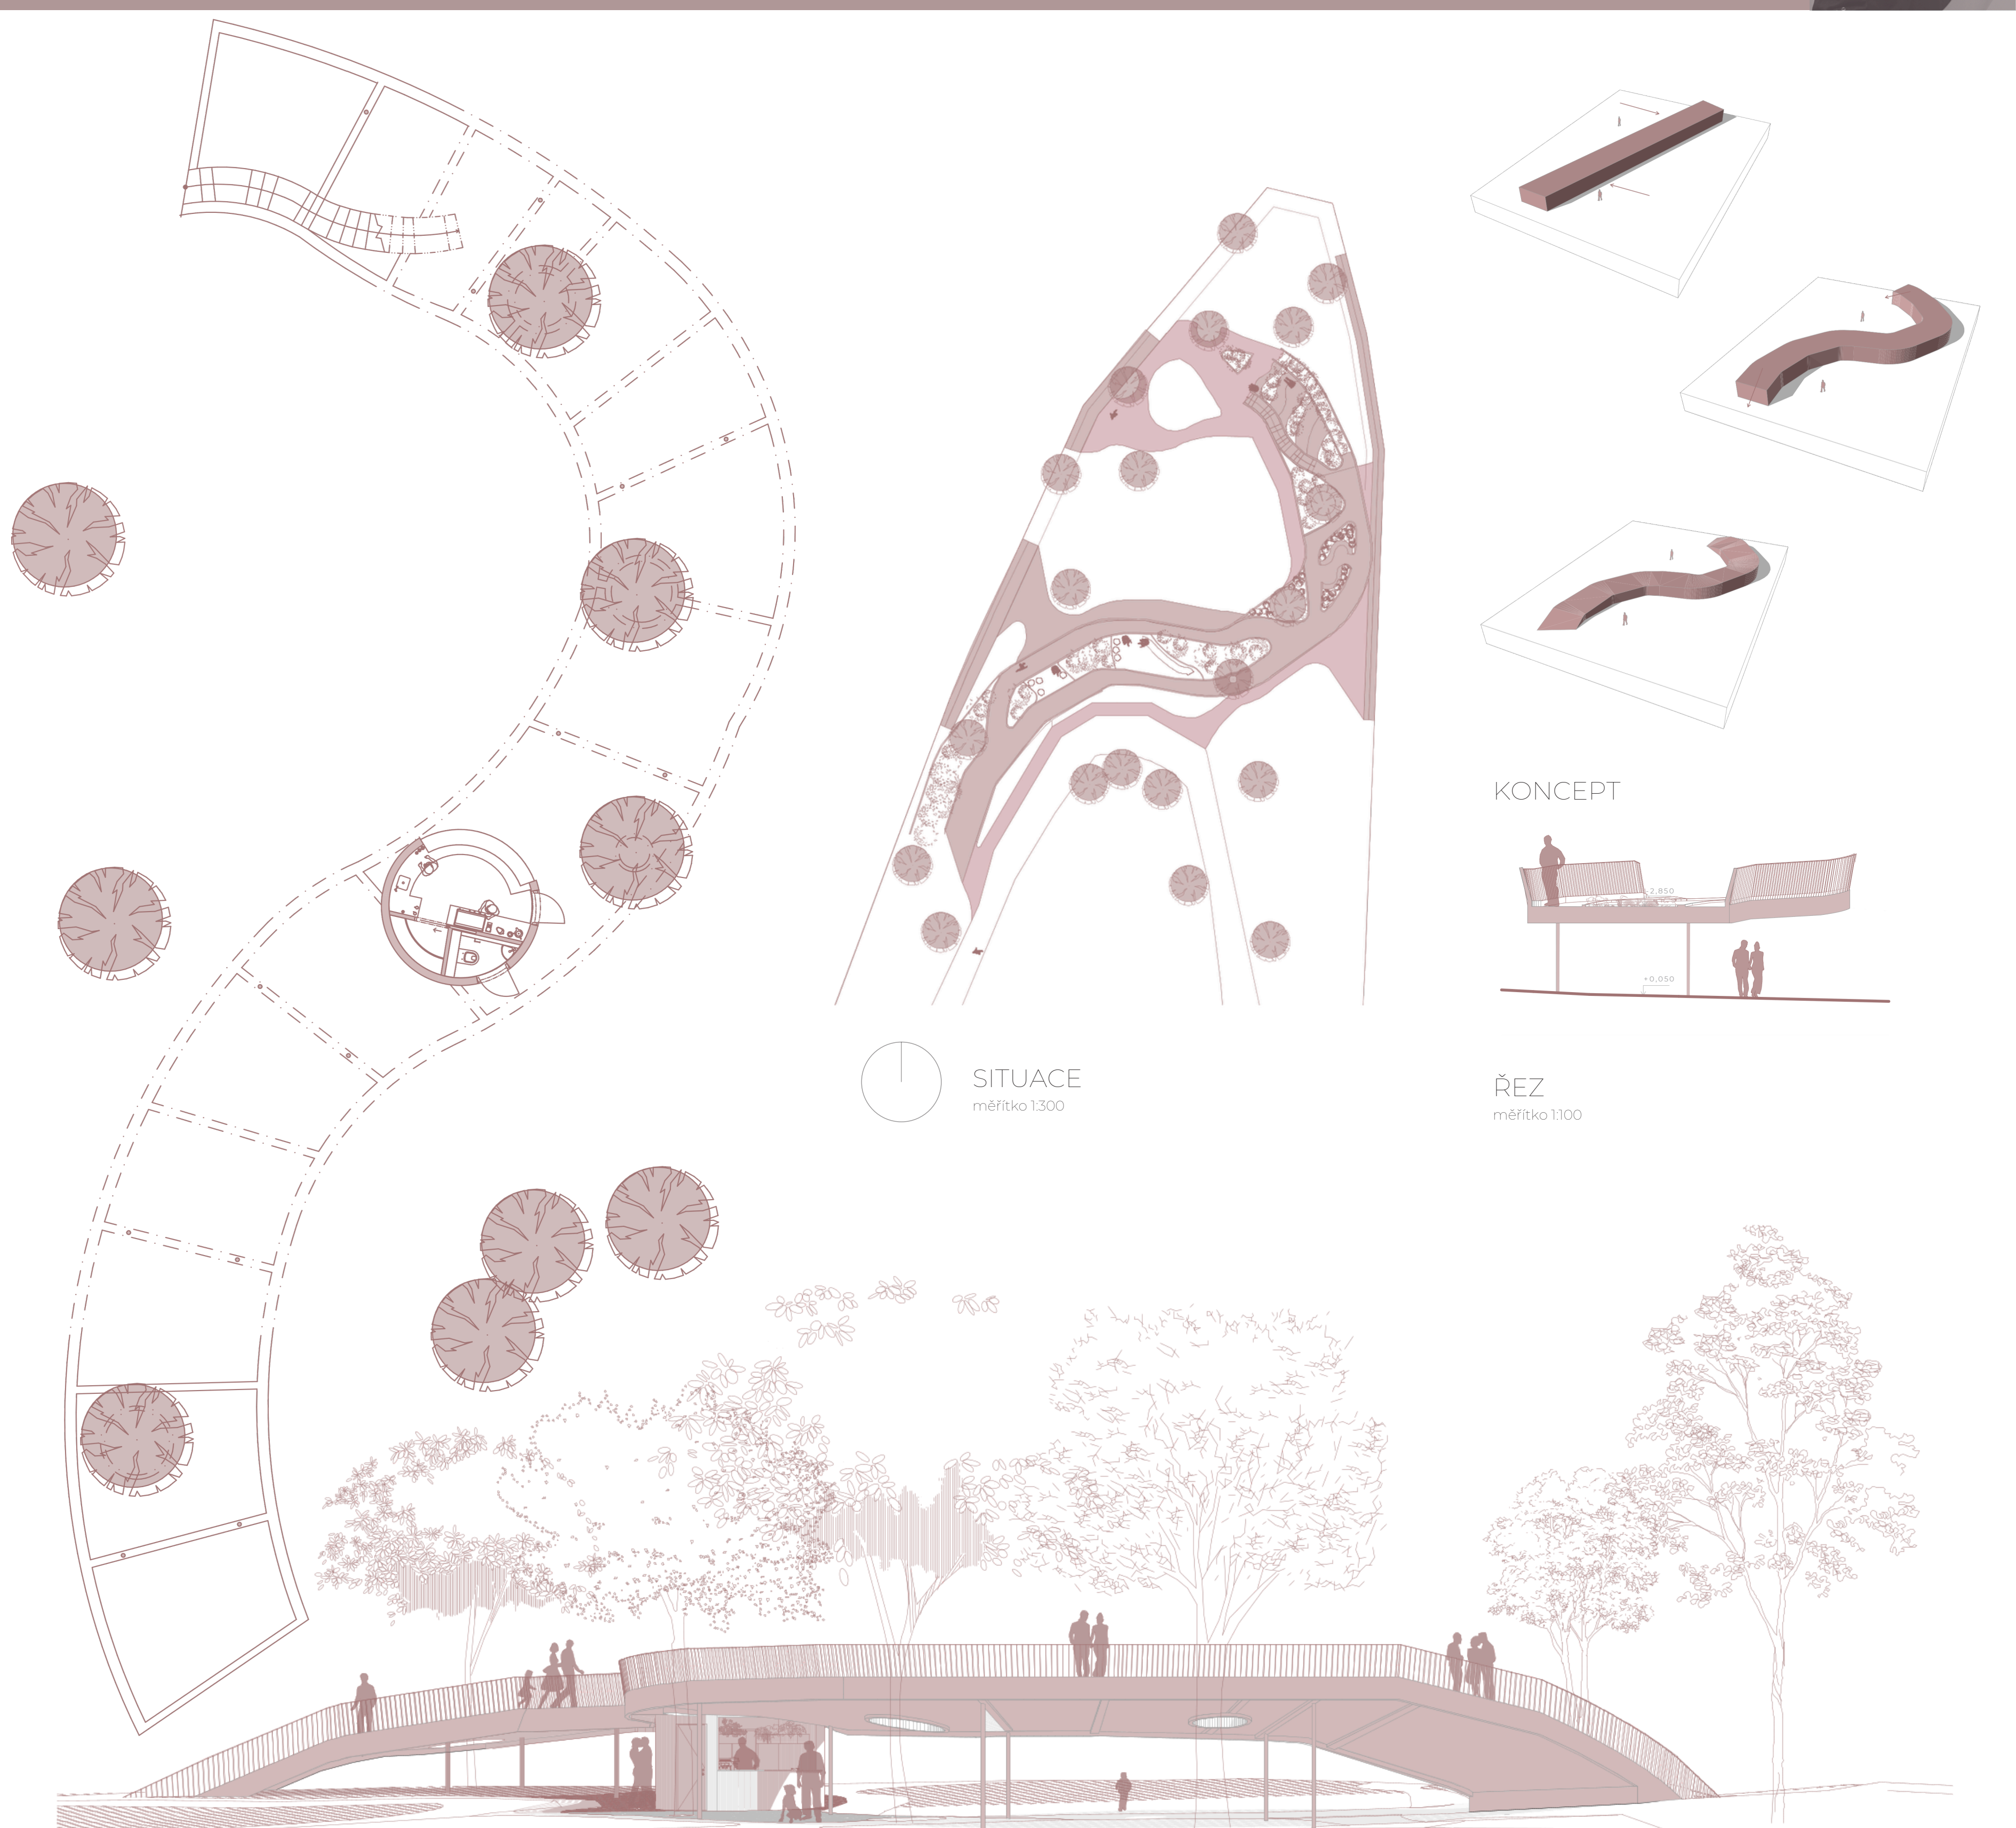

PŮDORYS
 měřítko 1:100

POHLED ZÁPADNÍ
 měřítko 1:100

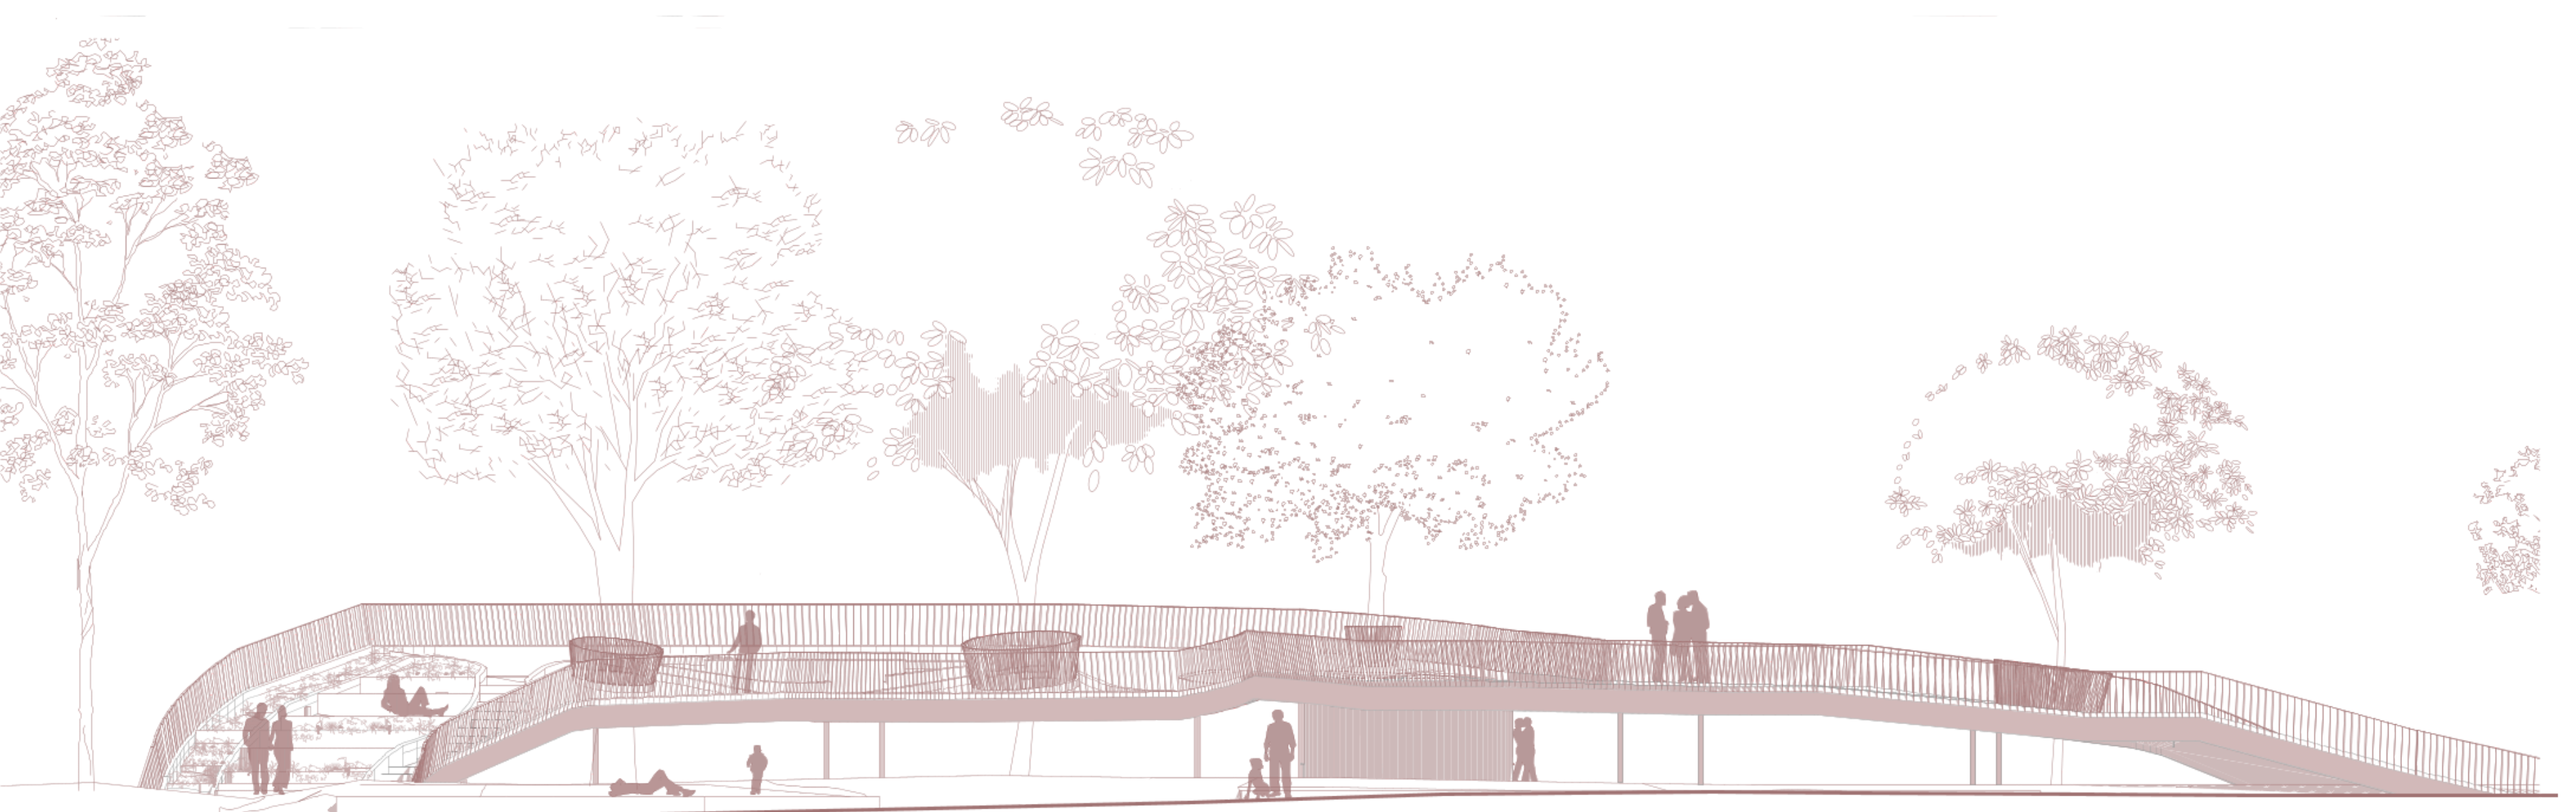

POHLED VÝCHODNÍ
 měřítko 1:100



AXONOMETRIE

