

KULTURNĚ- SPOLEČENSKÉ CENTRUM

CHOLUPICE
PRAHA 12

Stavba se nachází v městské části Cholupice, Praha 12. Tato lokalita si dosud zachovává klidný charakter s převážně nízkopodlažní obytnou zástavbou rodinných domů. Řešení území se nachází v blízkosti autobusové zastávky a menší veřejné plochy, která byla doplněna o zeleň a mobiliář pro odpočinek a posezení.



program / katedra
A+S (Architektura a stavitelství)
k129 (katedra architektury)

ateliér
AT02

Ateliér architektonické tvorby 2
(2. ročník / 4. semestr)

semestr
LS 2025/2026

vedoucí ateliéru

Ing. arch. Nikolay Brankov, Ph.D.
Ing. arch. Iva Dvořáková, Ph.D.



autorka práce
**Marina
Efremenko**

IDEA ŘEŠENÍ







Navrhovaný objekt nahrazuje původní kulturní centrum, které bude před realizací demolováno. Na jeho místě vznikne nový víceúčelový objekt, jehož součástí bude kulturní centrum, kavárna a bytové jednotky. Jednotlivé funkce stavby jsou provozně oddělené a navrženy tak, aby mohly fungovat nezávisle na sobě.

KONCEPT

Koncept vychází z pěti hlavních myšlenek, které mi přišly důležité uplatnit v projektu kulturního centra:

1. Rozdělit provoz tak, aby každá stavba plnila svůj účel a zároveň fungovala nezávisle.
2. Zachovat jednoduchý provozní i tvarový koncept celého objektu.
3. Propojit sál se zahradou tak, aby bylo možné oba prostory využívat současně při různých akcích.
4. Umístit kavárnu směrem do fasády tak, aby přirozeně lákala kolemjdoucí, a zároveň jí umožnit přímý vstup na terasu a do zahrady.
5. Pracovat s fasádou a stavebními materiály tak, aby byl z exteriéru patrný ruch uvnitř budovy a prostor působil otevřeně a atraktivně pro chodce, zároveň však zůstala zachována intimita centra.

VIZUALIZACE

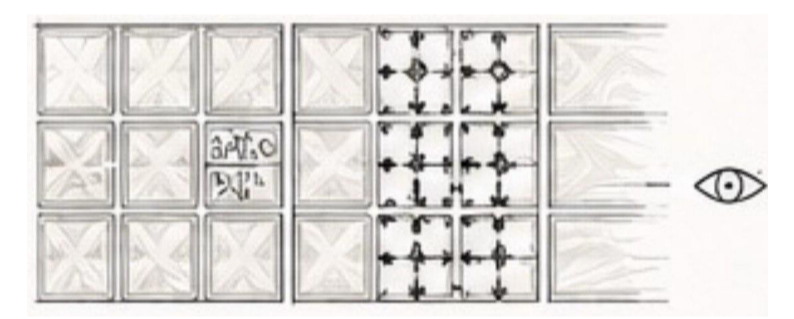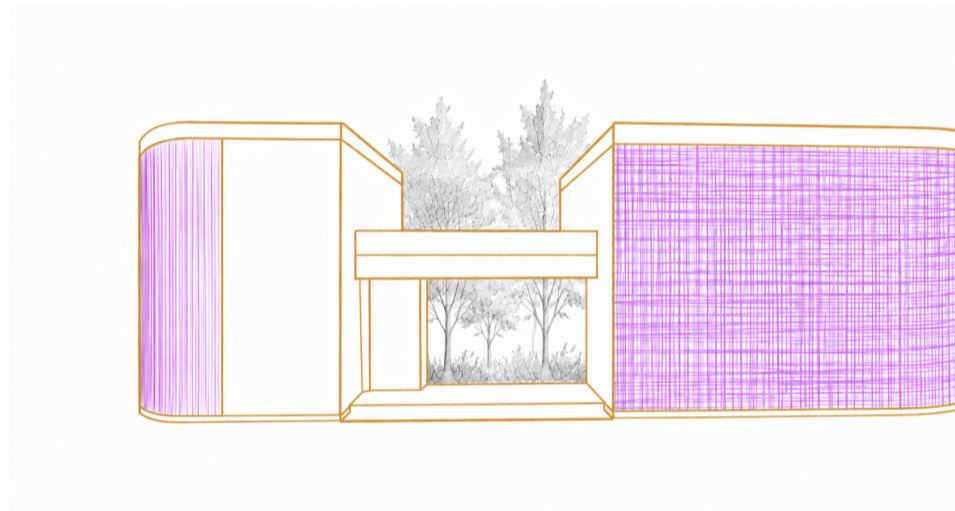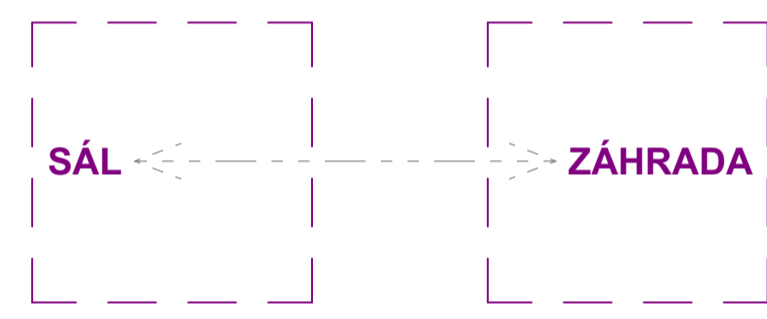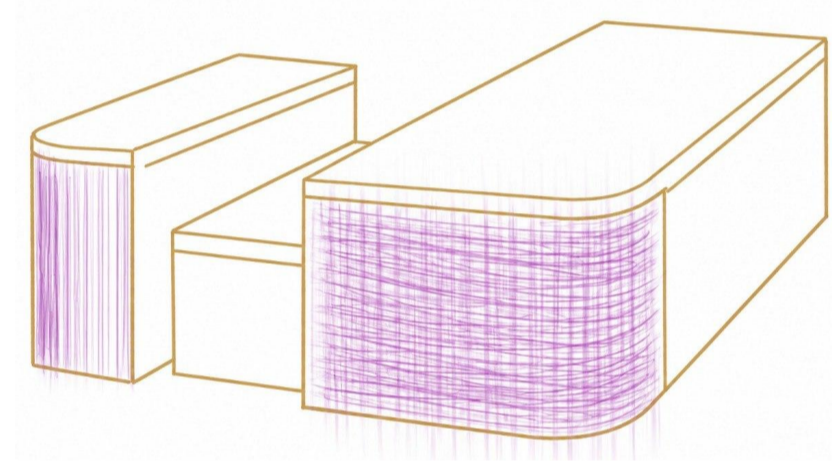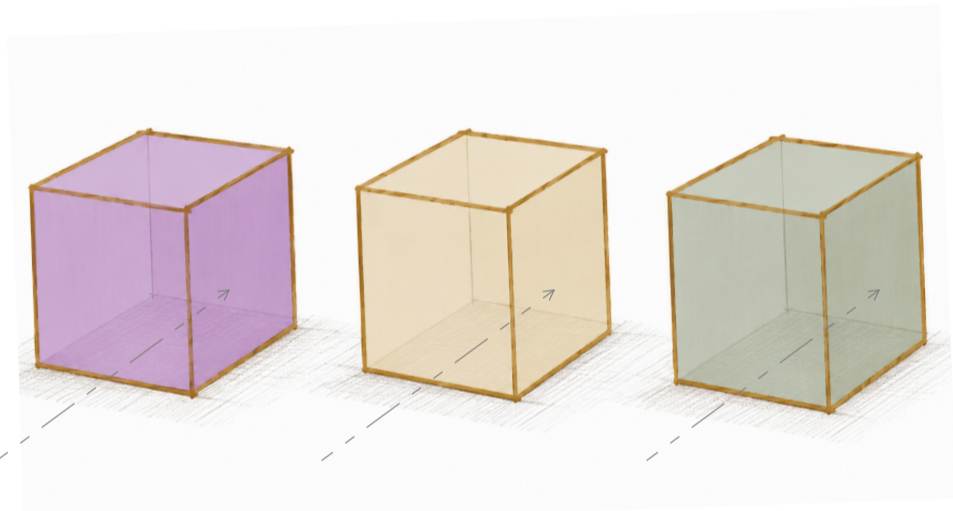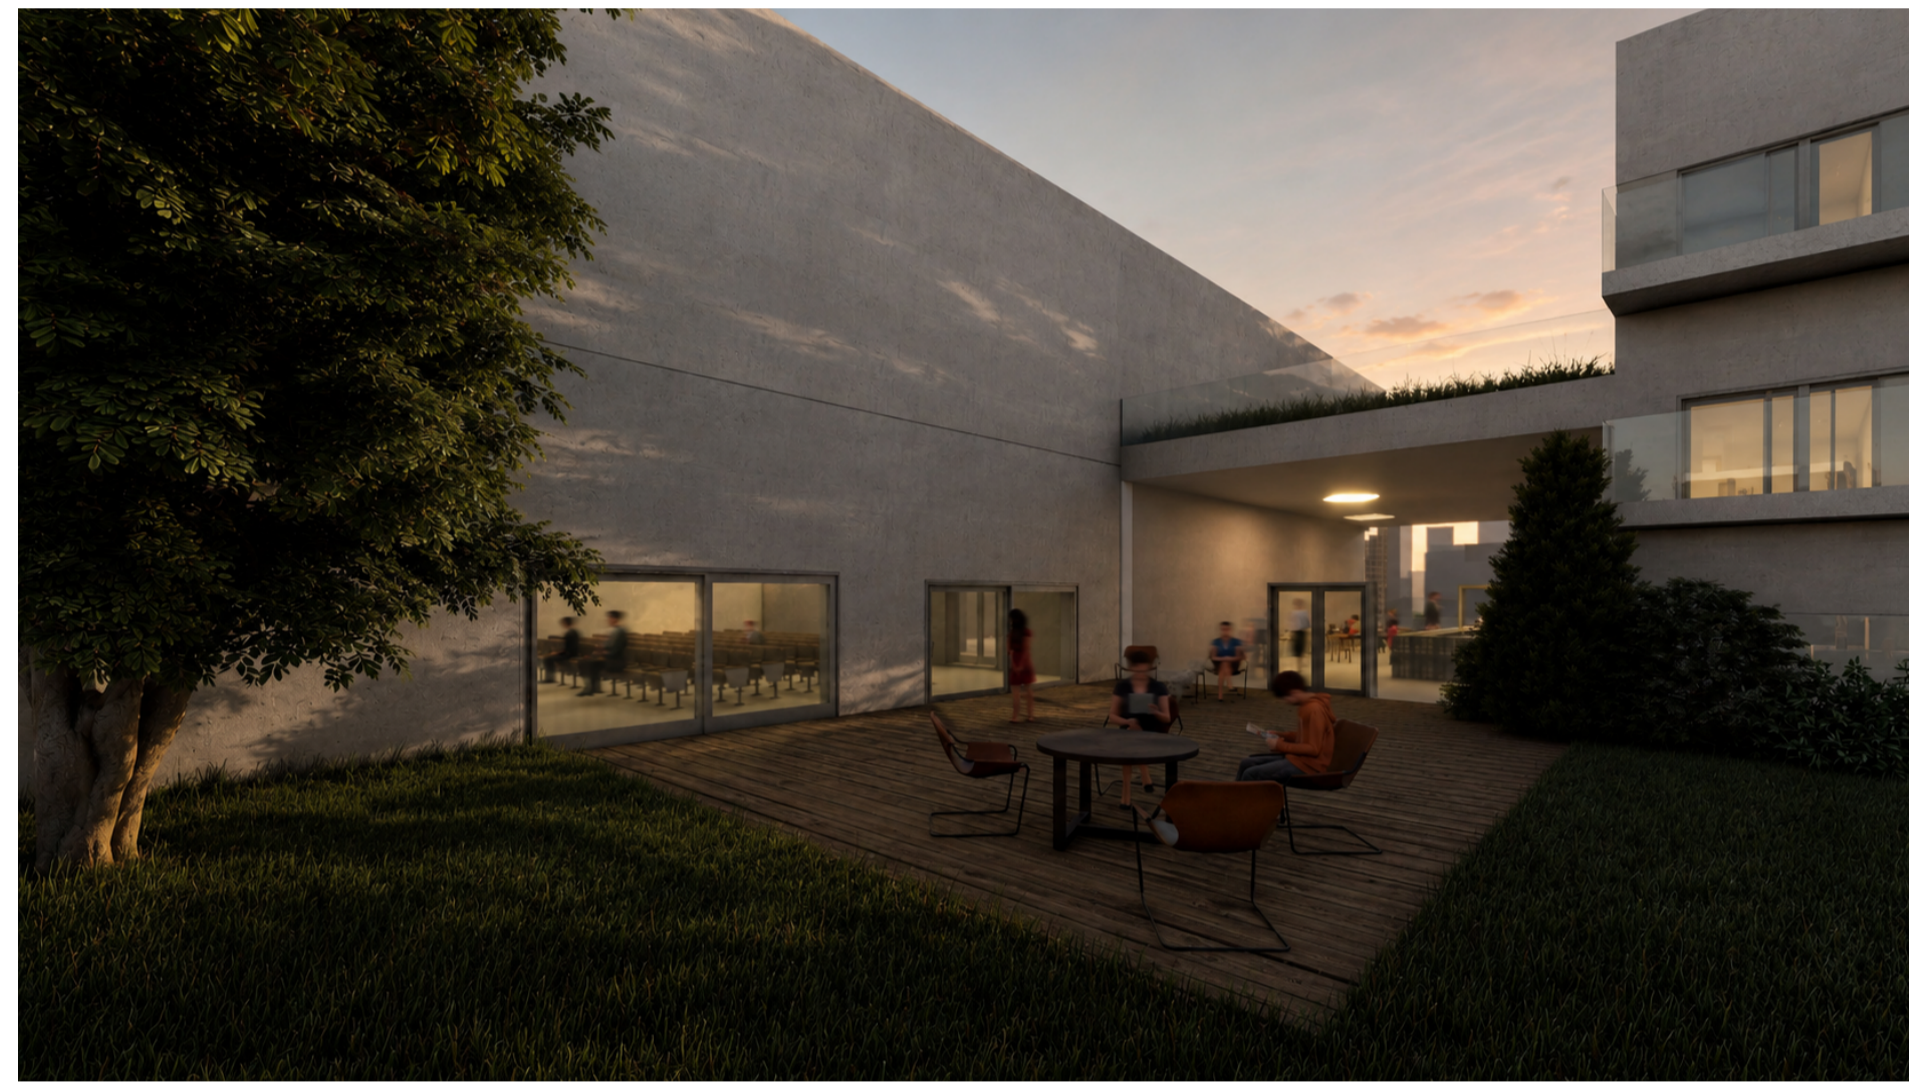


DOKUMENTACE

0 2 5 10


měřítko 1:250

PŮDORYS


-1 NP

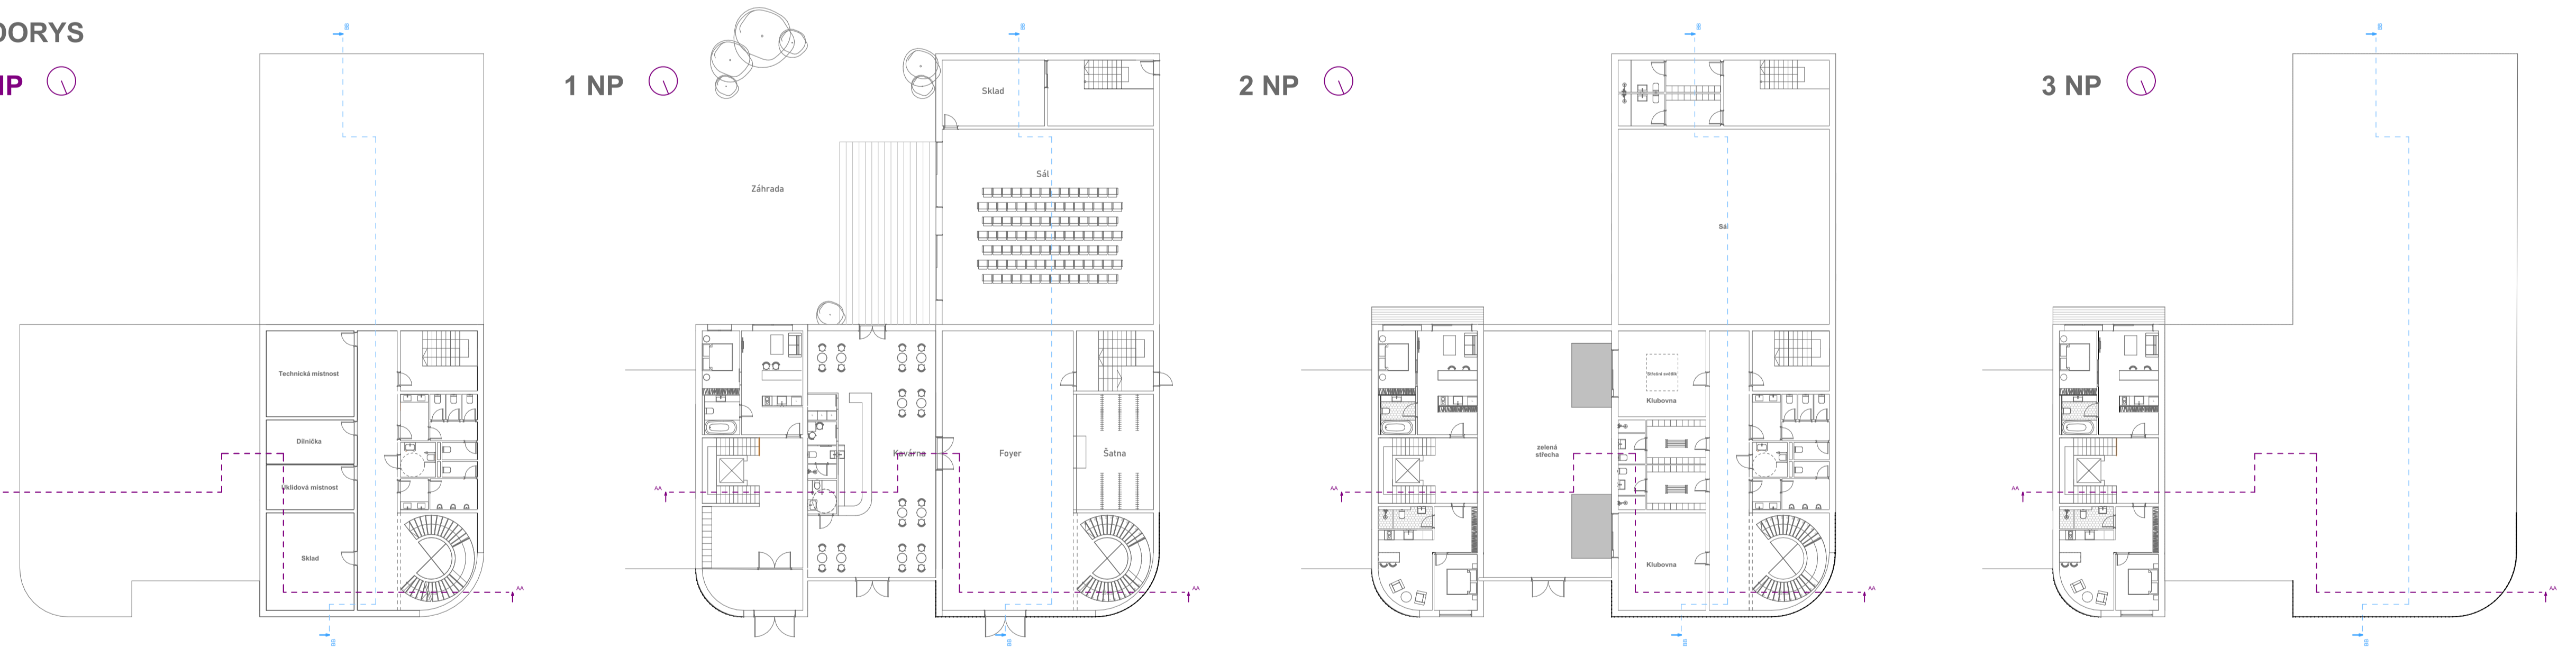

ŘEZ AA

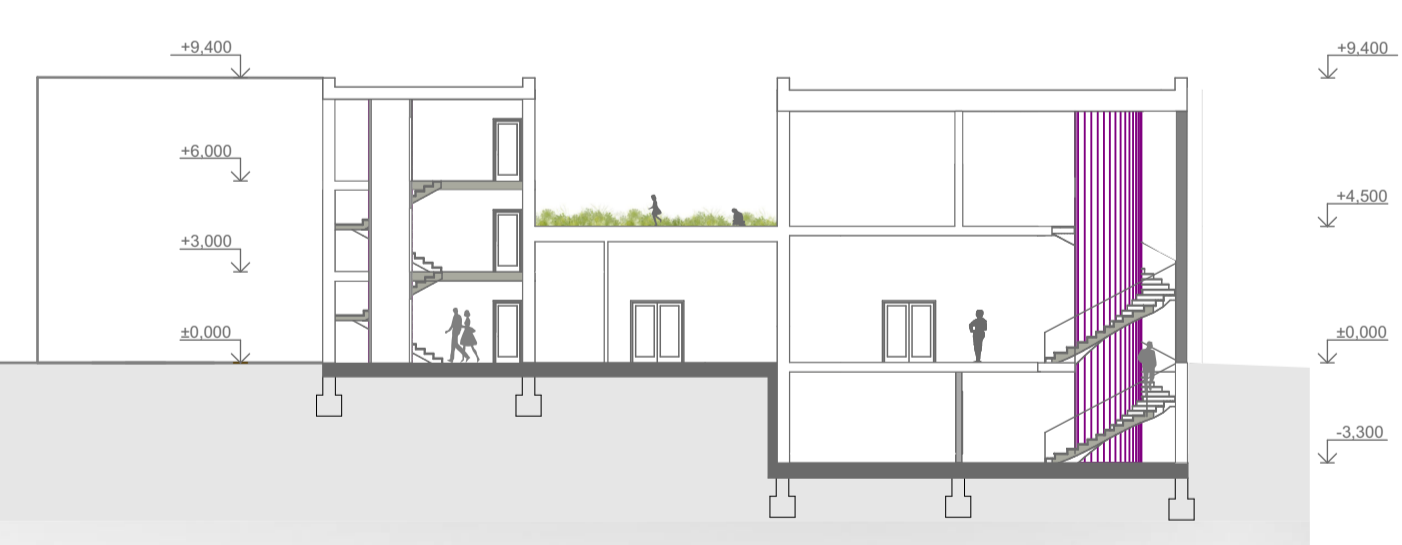


ŘEZ BB

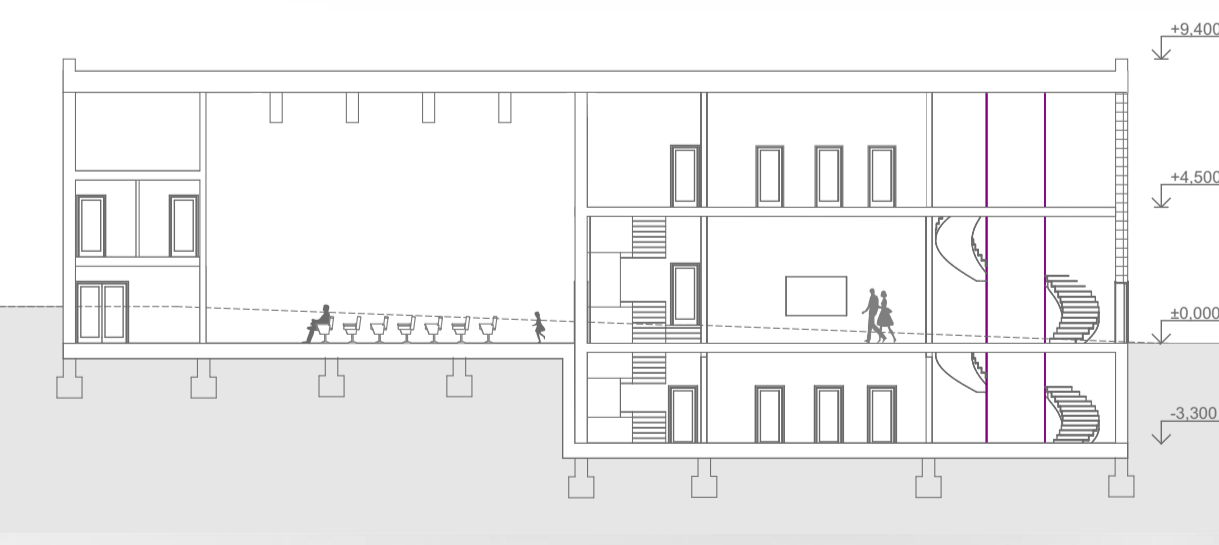


POHLED SEVERNÍ





POHLED ZÁPADNÍ

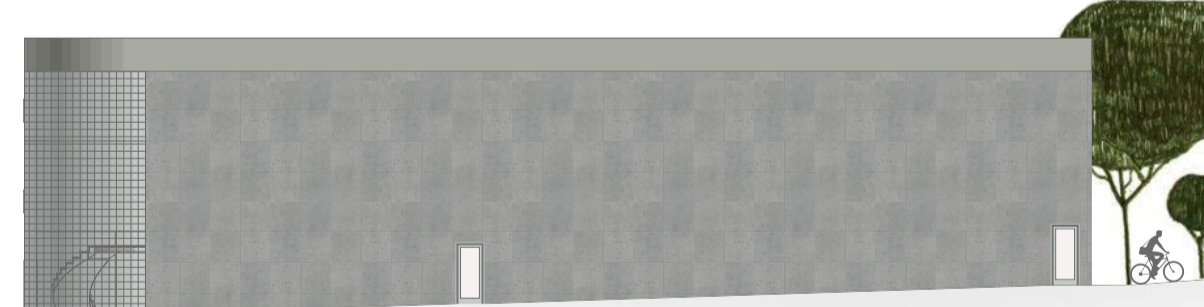

POHLED VÝCHODNÍ

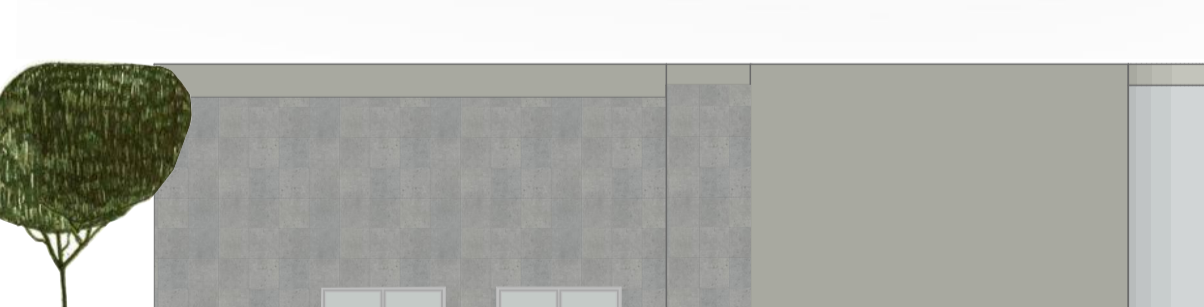

POHLED JIŽNÍ

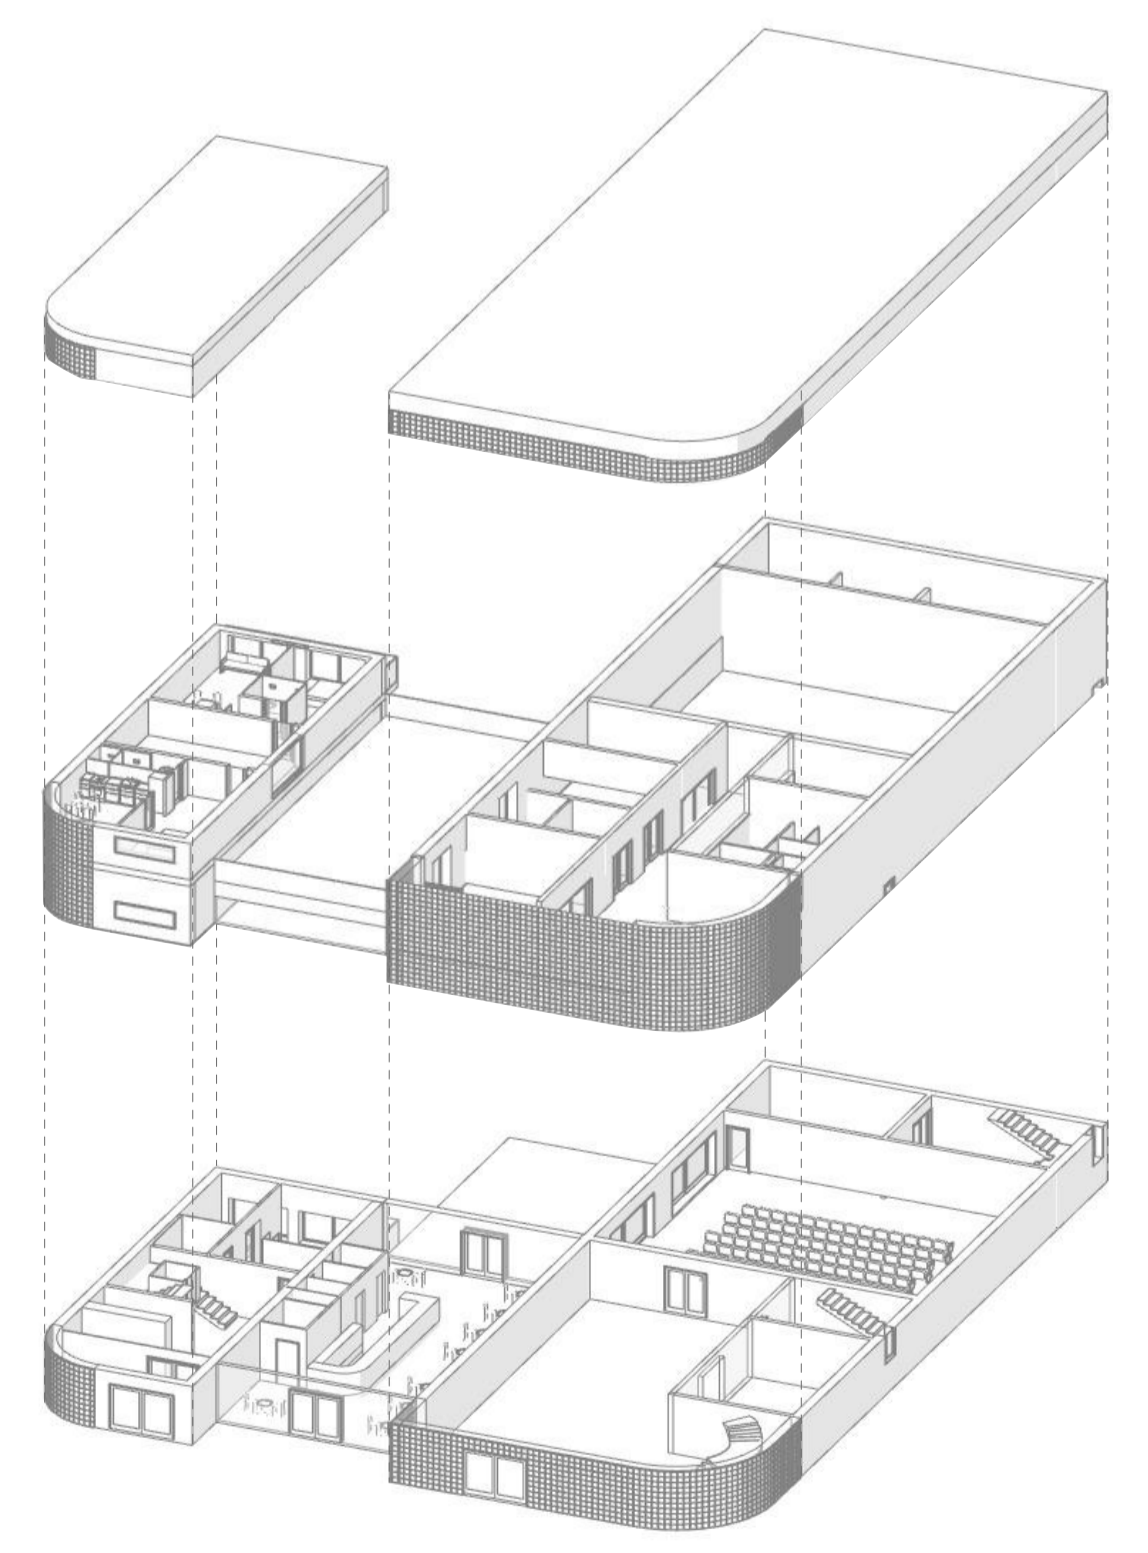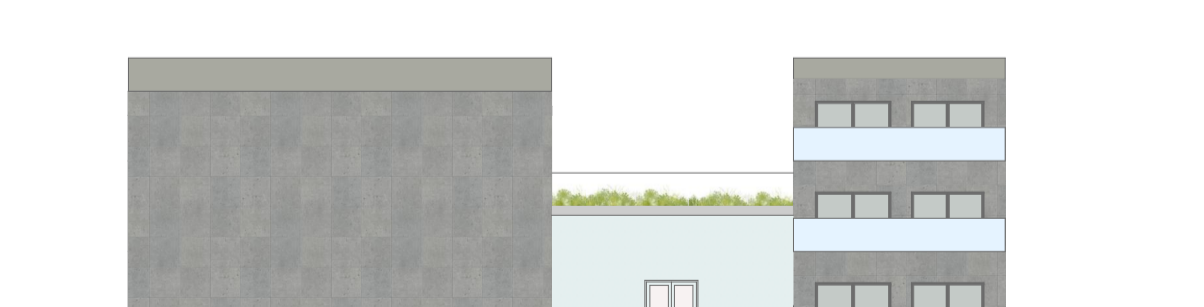


SITUACE

měřítko 1:500

NOVÁ PARKOVACÍ PLOCHA

MOBILÁR-LAVIČKY SE ZELENÍ

AUTOBUSOVÁ ZASTÁVKA

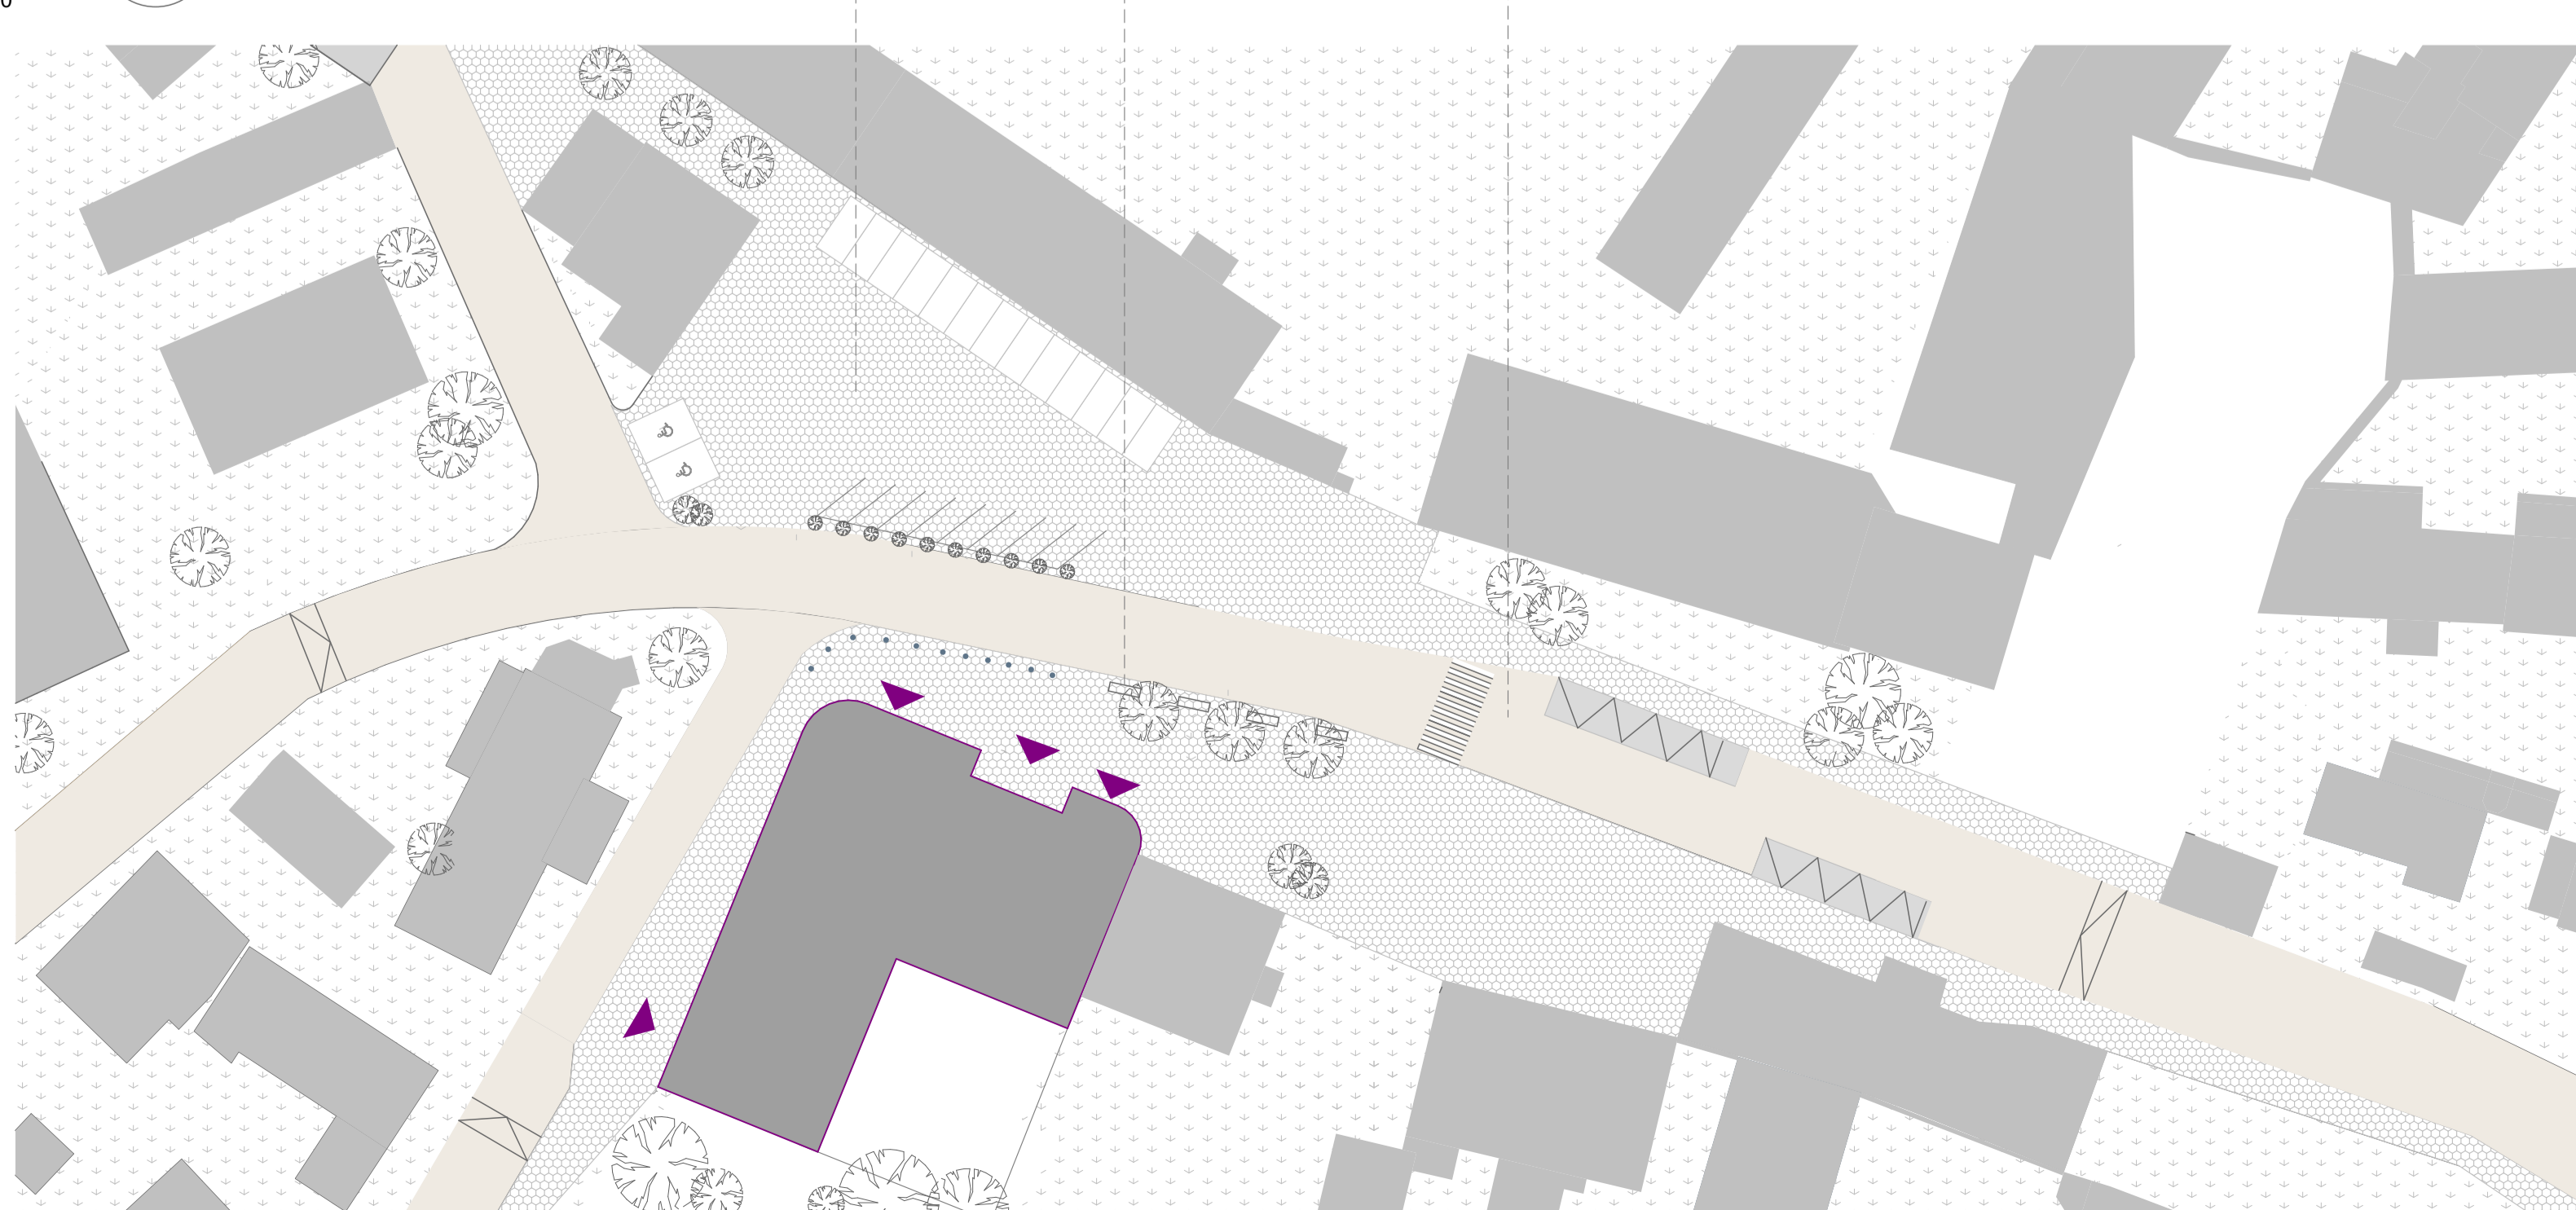

SITUACE ŠIRŠÍCH VZTAHŮ

0 20 40 100 m

měřítko 1:2000

