



MULTIFUNKČNÍ OBJEKT

VELTRUSY

Cílem zadání bylo vytvořit návrh multifunkčního objektu či souboru objektů pro potřeby města Veltrusy. Program stavby zahrnuje dětskou skupinu, centrum pro seniory, administrativní prostory a funkci bydlení nebí společenského sálu, přičemž jednotlivé provozy jsou navrženy s důrazem na jejich vzájemné funkční vztahy a efektivní využití území.



program / katedra
A+S (Architektura a stavitelství)
K129 (katedra architektury)

stolter
AT03

Ateliér architektonické tvorby 3
(3. ročník / 6. semestr)


semestr

LS 2025/2026

vedoucí ateliéru

Ing. arch. Radek Zykán

Ing. arch. Michal Šmolík

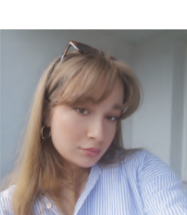


autorka práce
Alexandra Franková

PORTFÓLIO



AXONOMETRIE

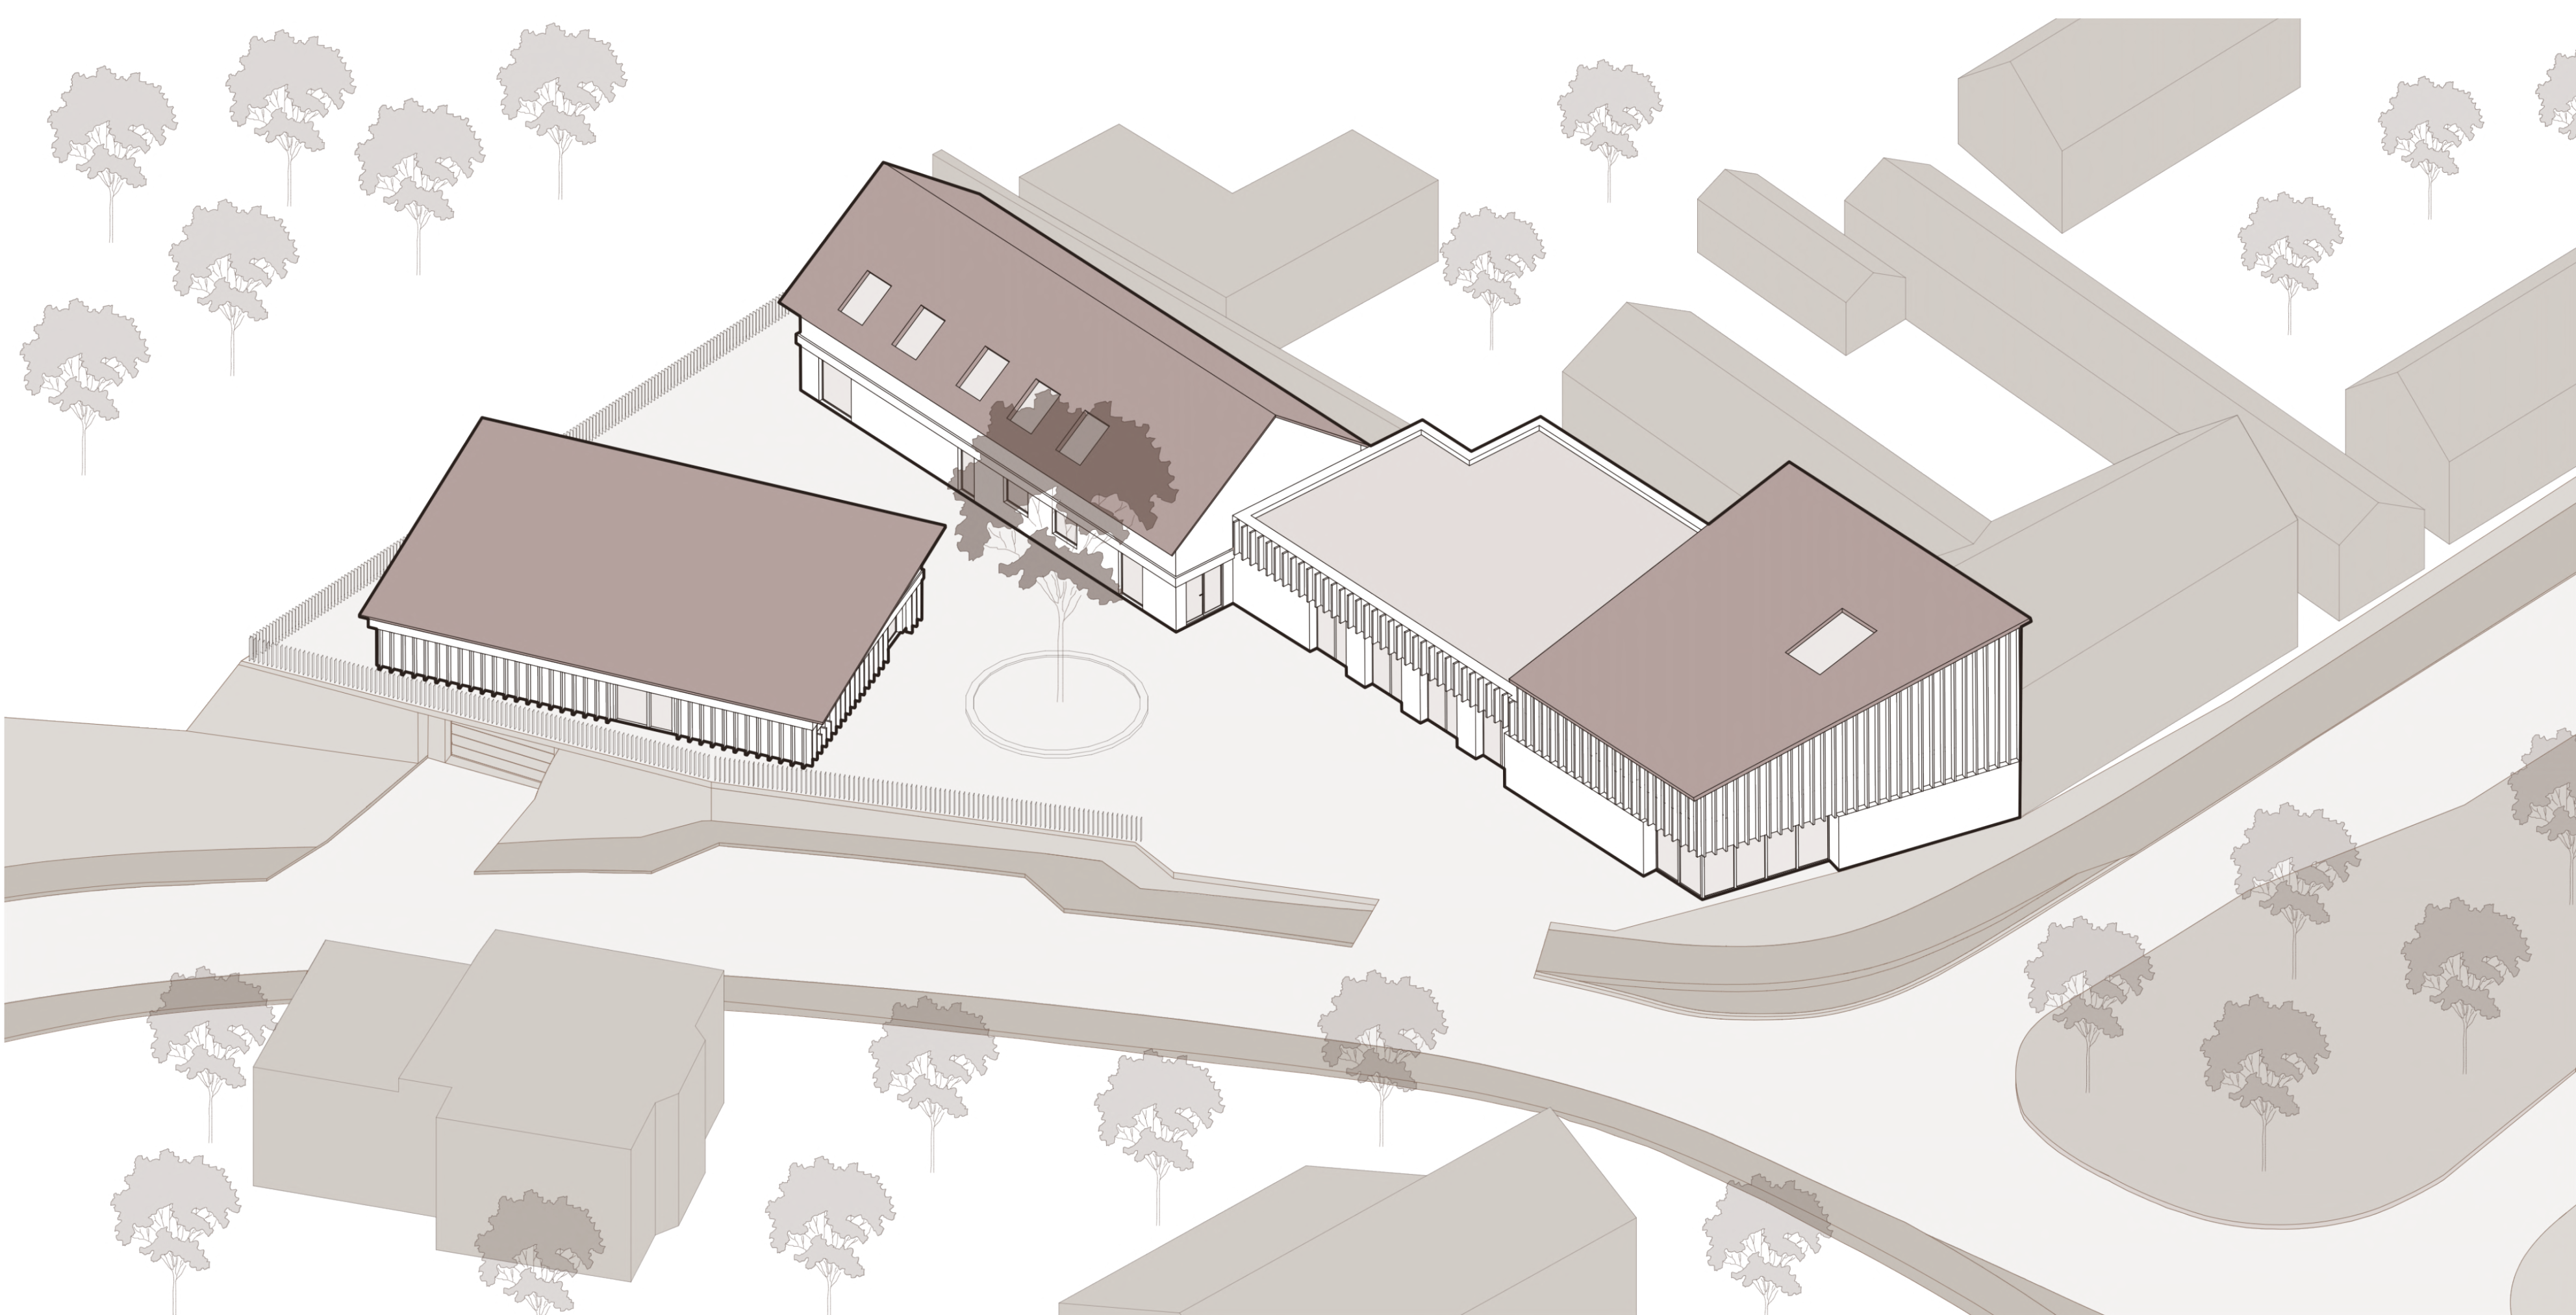

ŘEŠENÍ

Zadání multifunkčního objektu je řešeno jako soubor dvou samostatných budov. V objektu přístupném z náměstí A. Dvořáka se nachází společenský sál se samostatným vstupem z náměstí. V zadní části objektu je umístěno centrum pro seniory v 1. NP a kancelářské prostory ve 2. NP.

Druhý objekt je vyhrazen pro jeden provoz – dětskou skupinu. Vstup je orientován blíže ke komunikaci, což umožňuje pohodlný provoz při příchodu a odchodu dětí.

Podzemní garáže jsou situovány v zadní části pozemku pod objektem dětské skupiny a centrem pro seniory. Součástí garáží je technické zázemí sloužící oběma objektům.

Vnější prostor před kulturním sálem je volně přístupný veřejnosti. V zadní části pozemku se nachází venkovní prostor určený pro uživatele dětské skupiny a centra pro seniory.

FUNKCE



SITUACE ŠIRŠÍCH VZTAHŮ


měřítko 1:1500



DOKUMENTACE

1.NP

měřítko 1:200

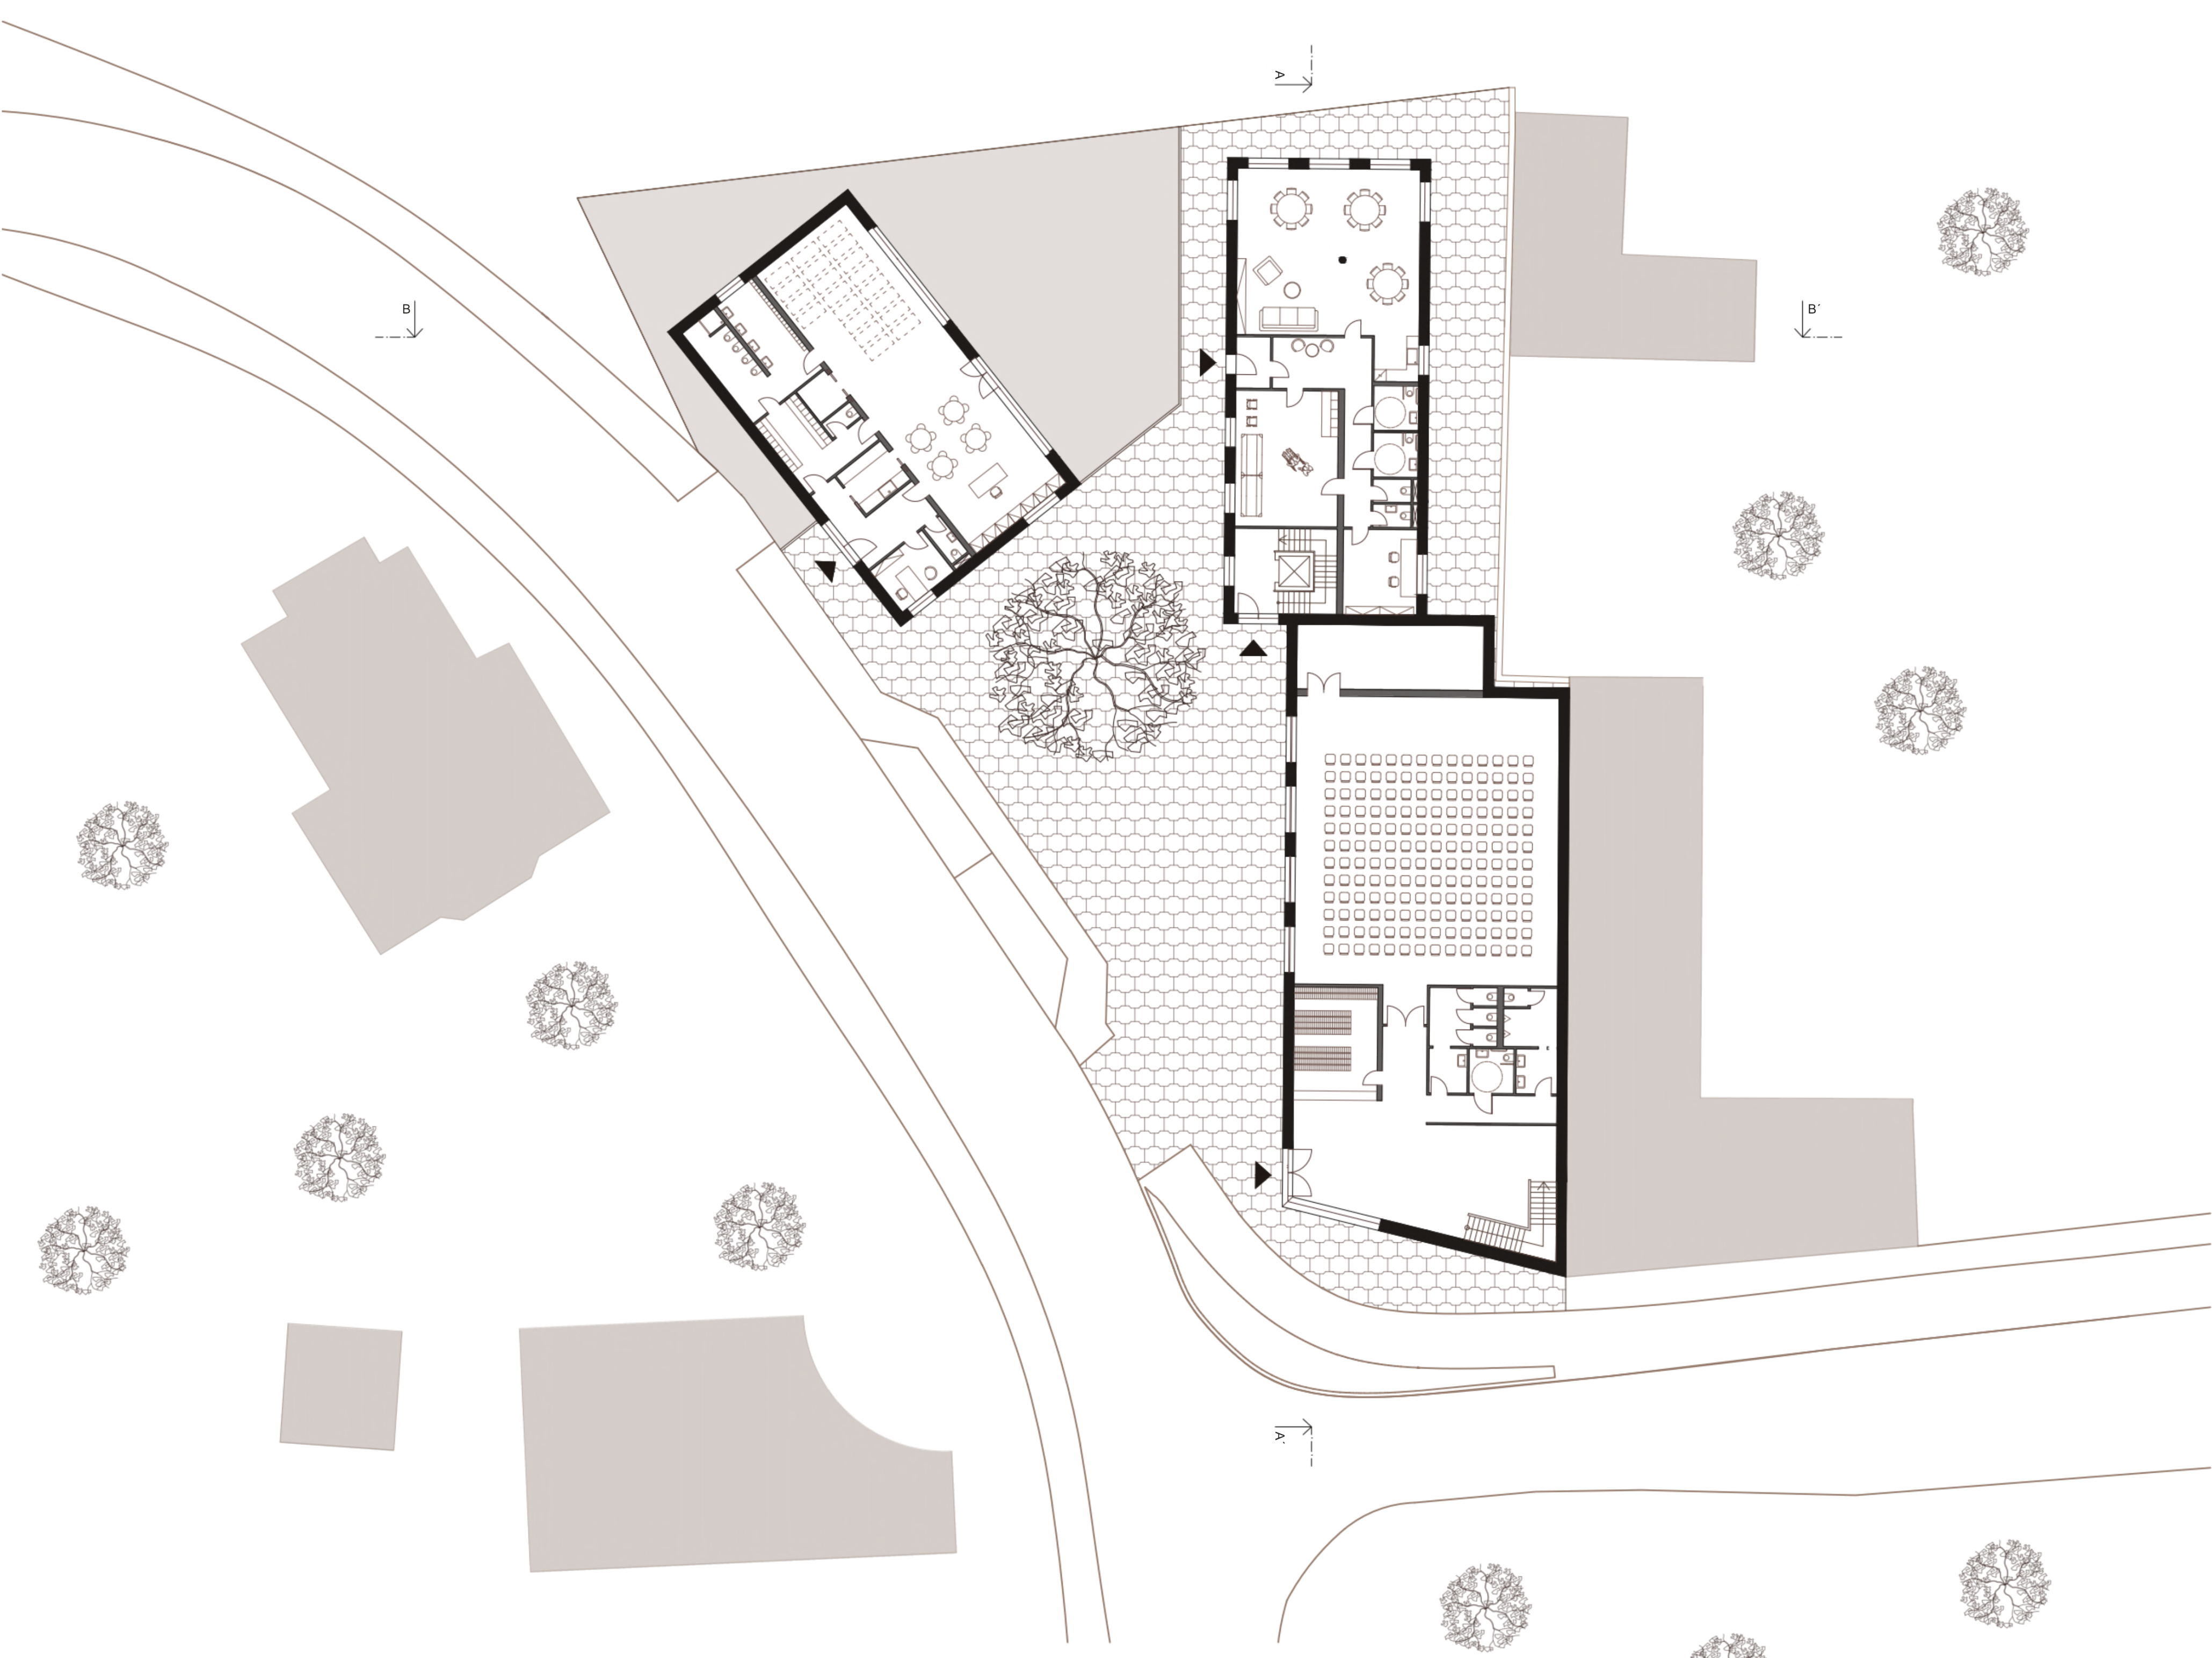


2.NP

měřítko 1:200



ŘEZ AA'

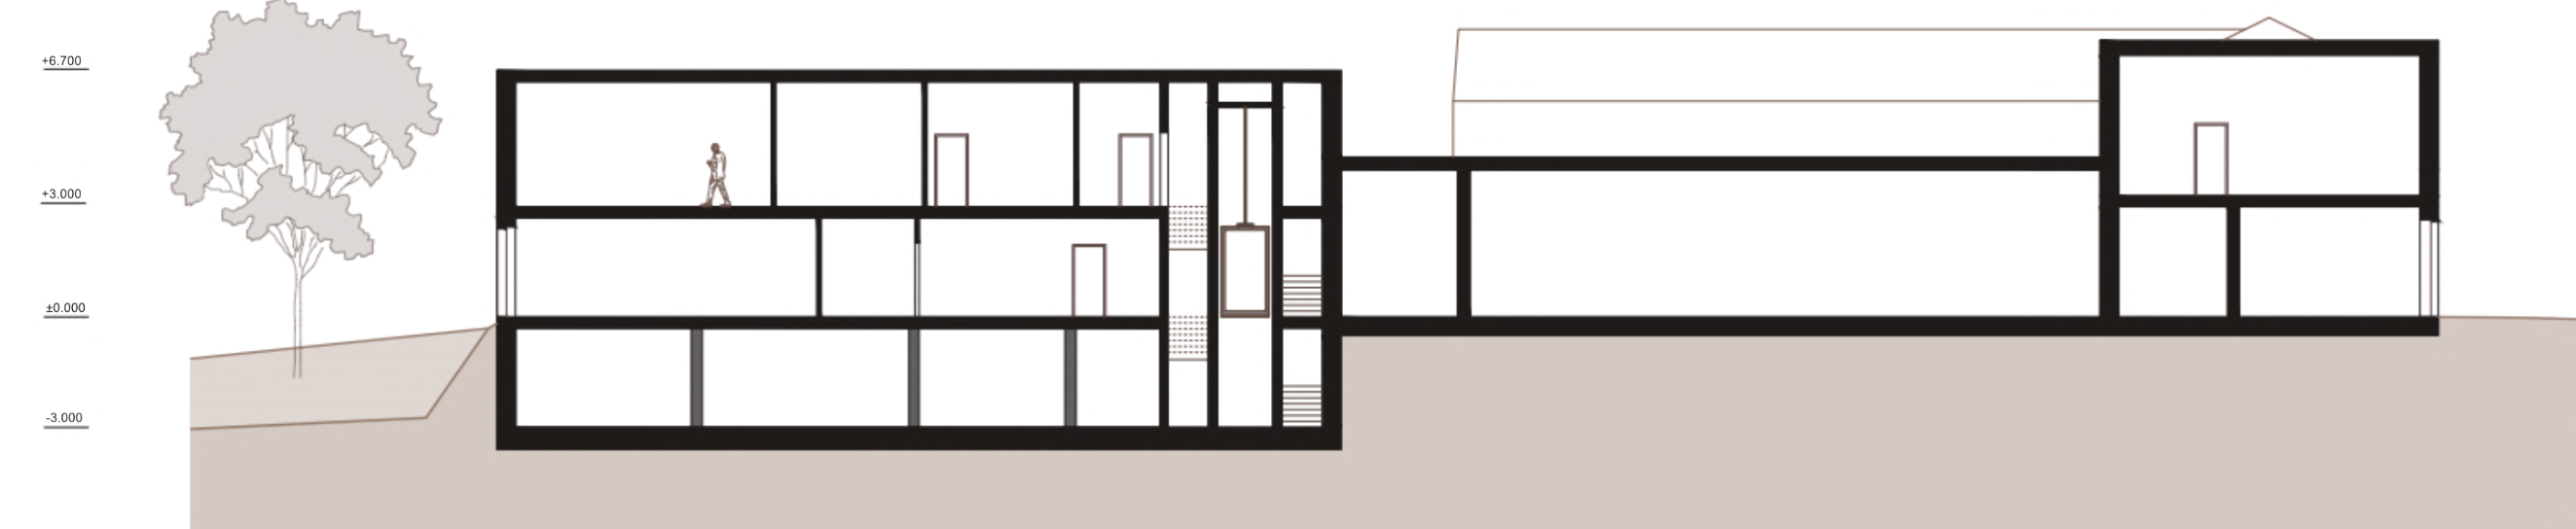

ŘEZ BB'



ZÁPADNÍ POHLED



JIŽNÍ POHLED

