




THE ODER FLOW

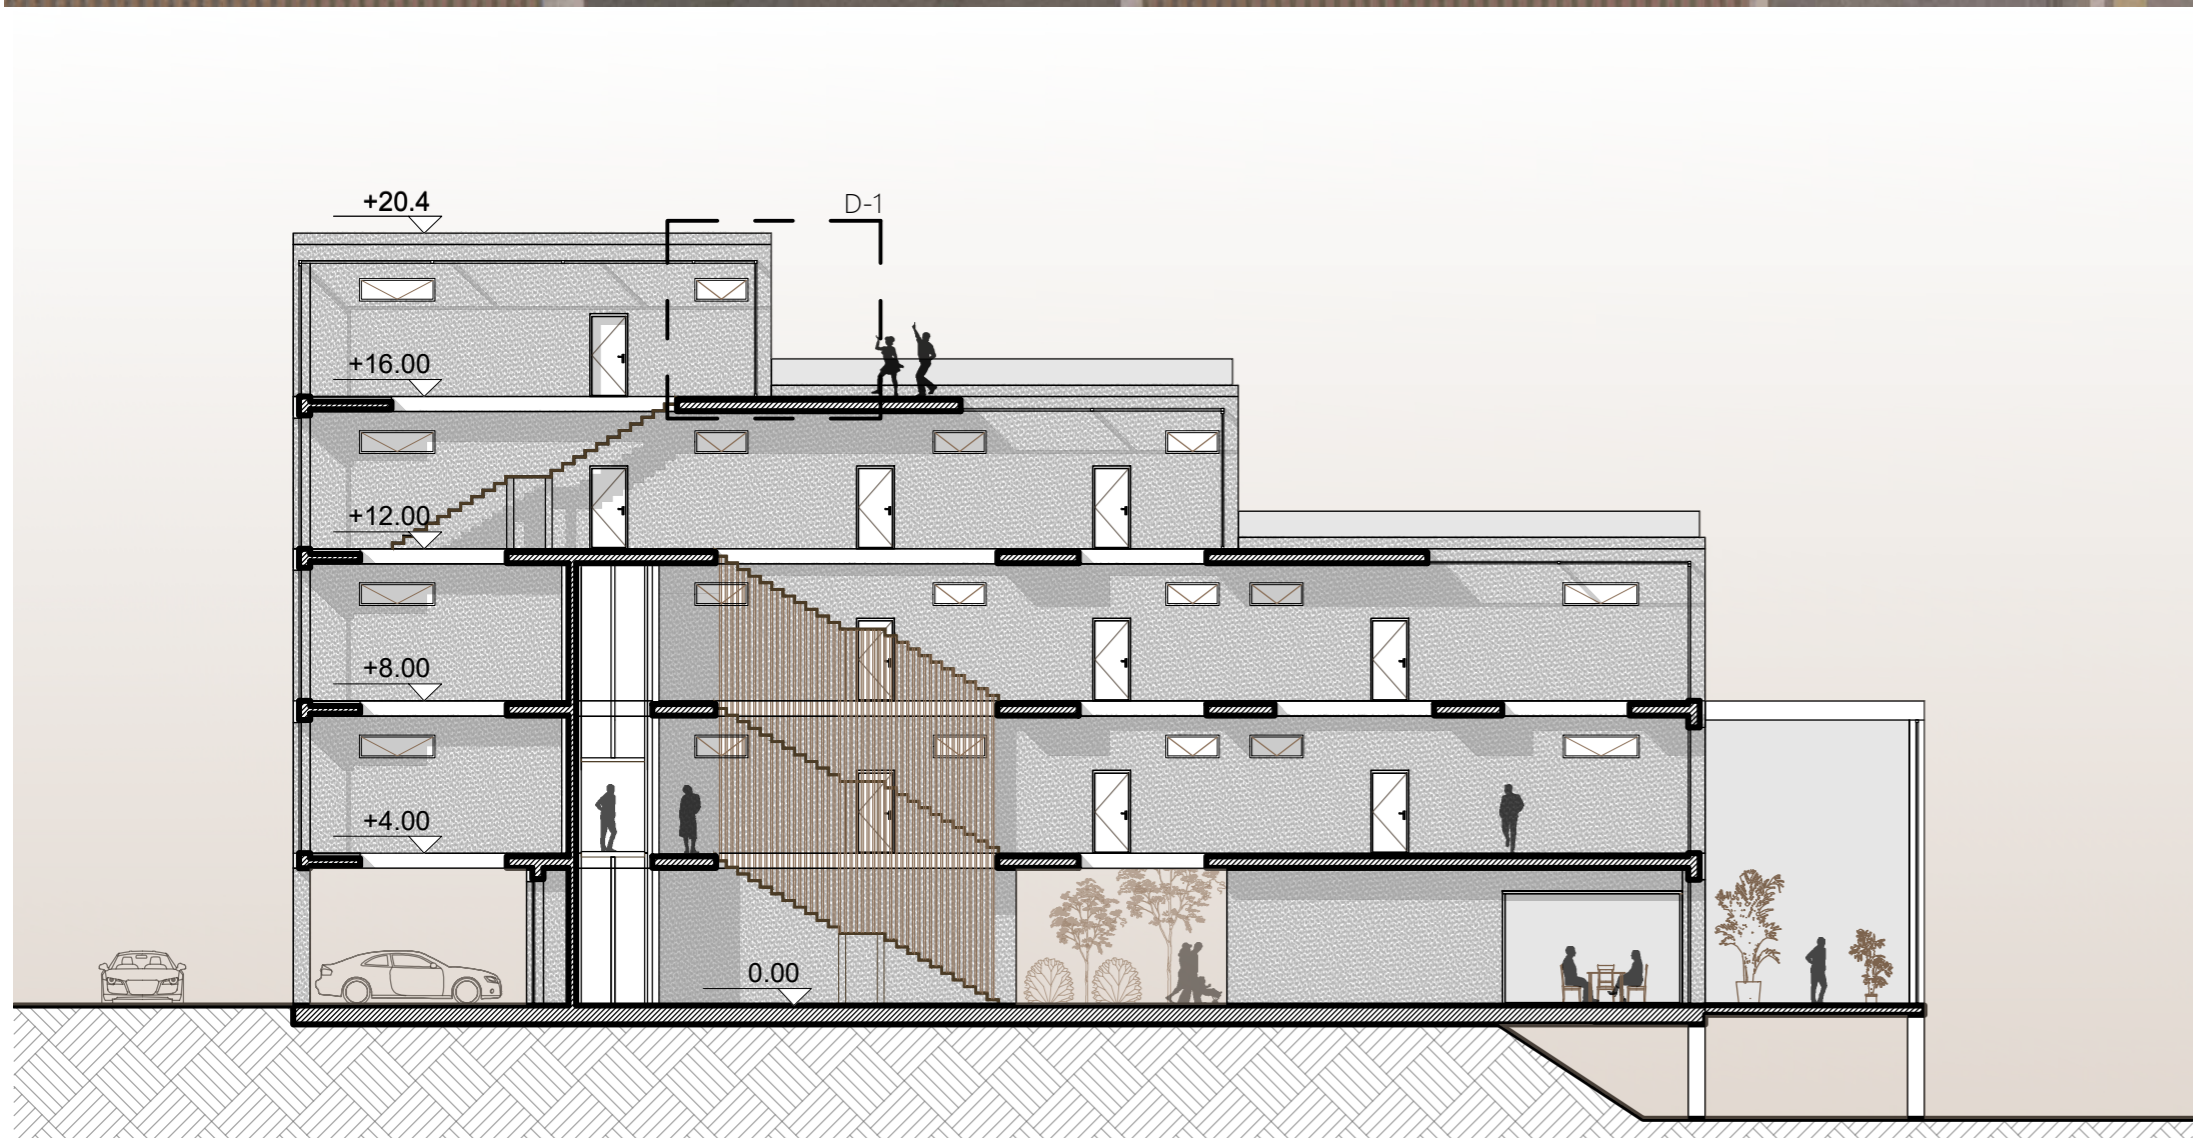

PRZEKRÓJ PODŁUŻNY B-B SKALA 1:200

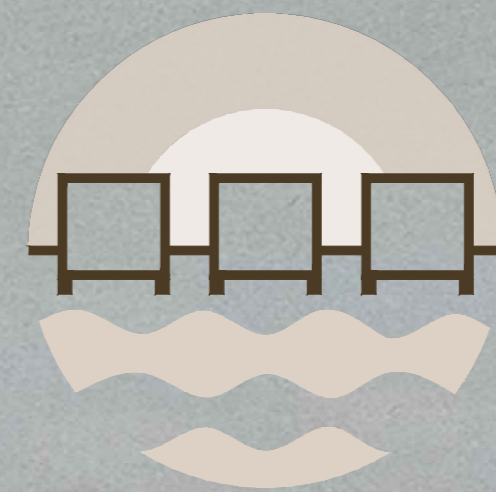


PRZEKRÓJ POPRZECZNY A-A SKALA 1:200

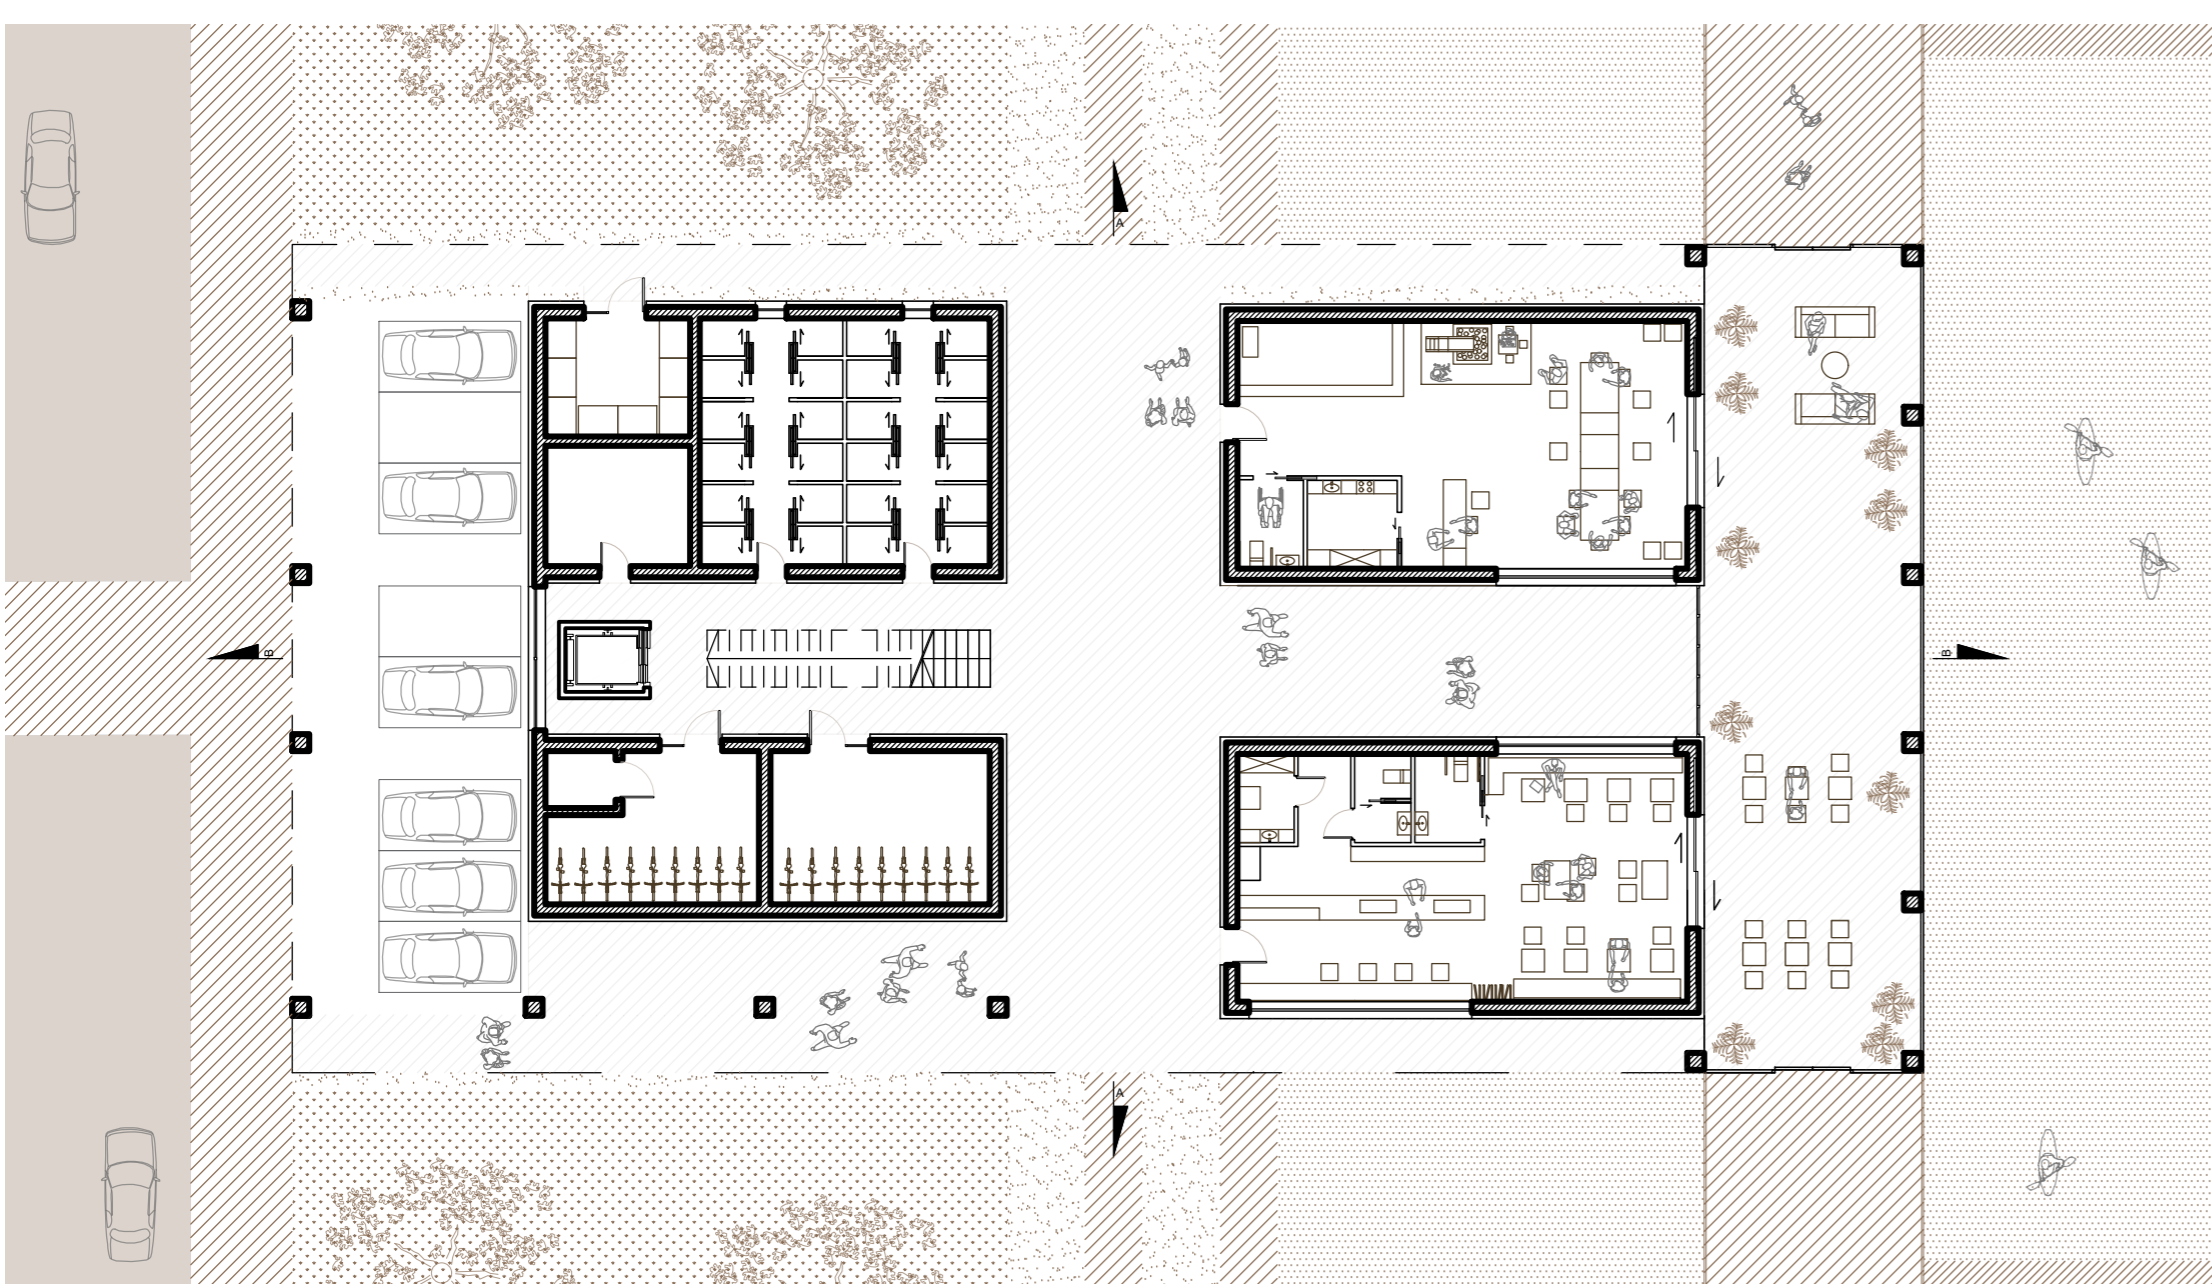


RZUT PARTERU SKALA 1:200




SCHEMAT MODELU MIESZKAŃCÓW

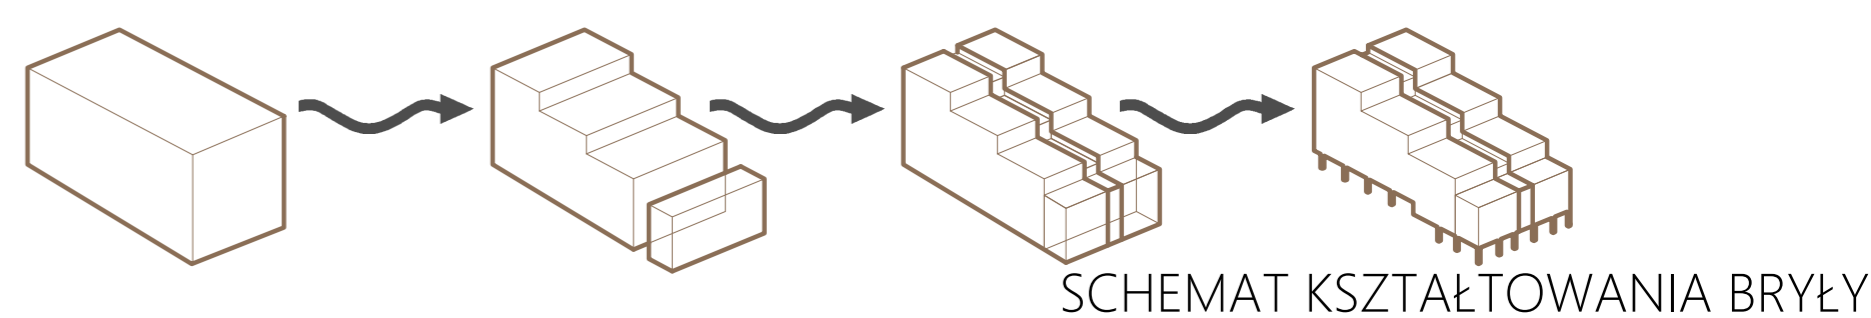


SCHEMAT KSZTAŁTOWANIA BRYŁY

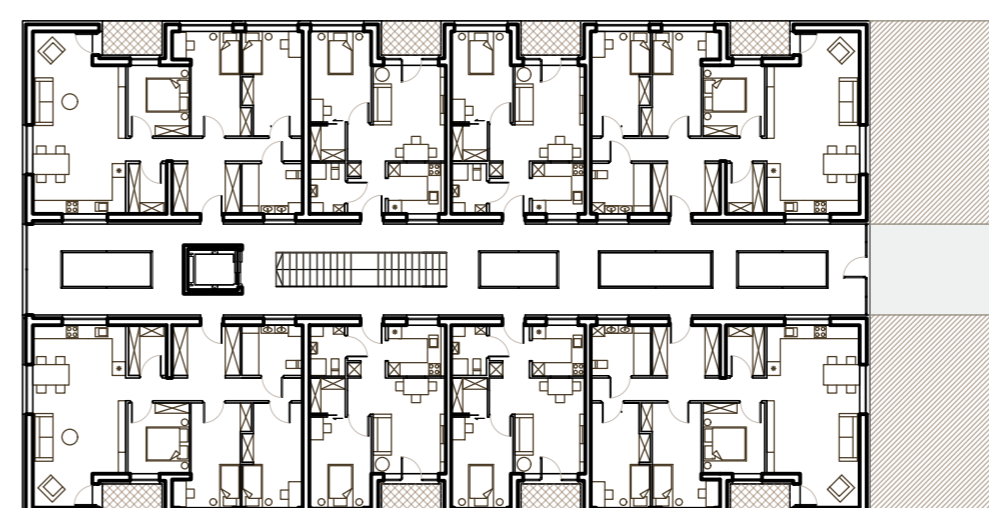

RZUT III KONDYGNACJI SKALA 1:320

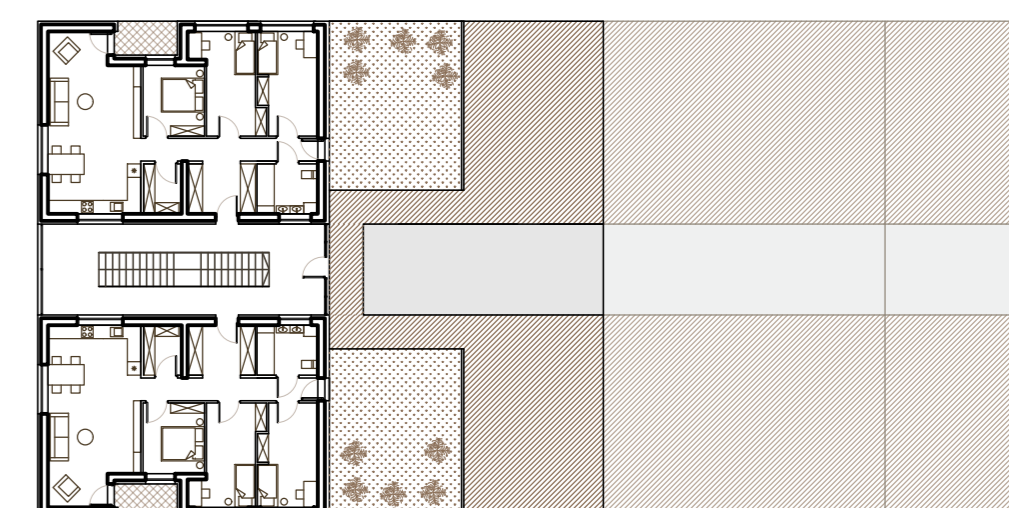

RZUT V KONDYGNACJI SKALA 1:320

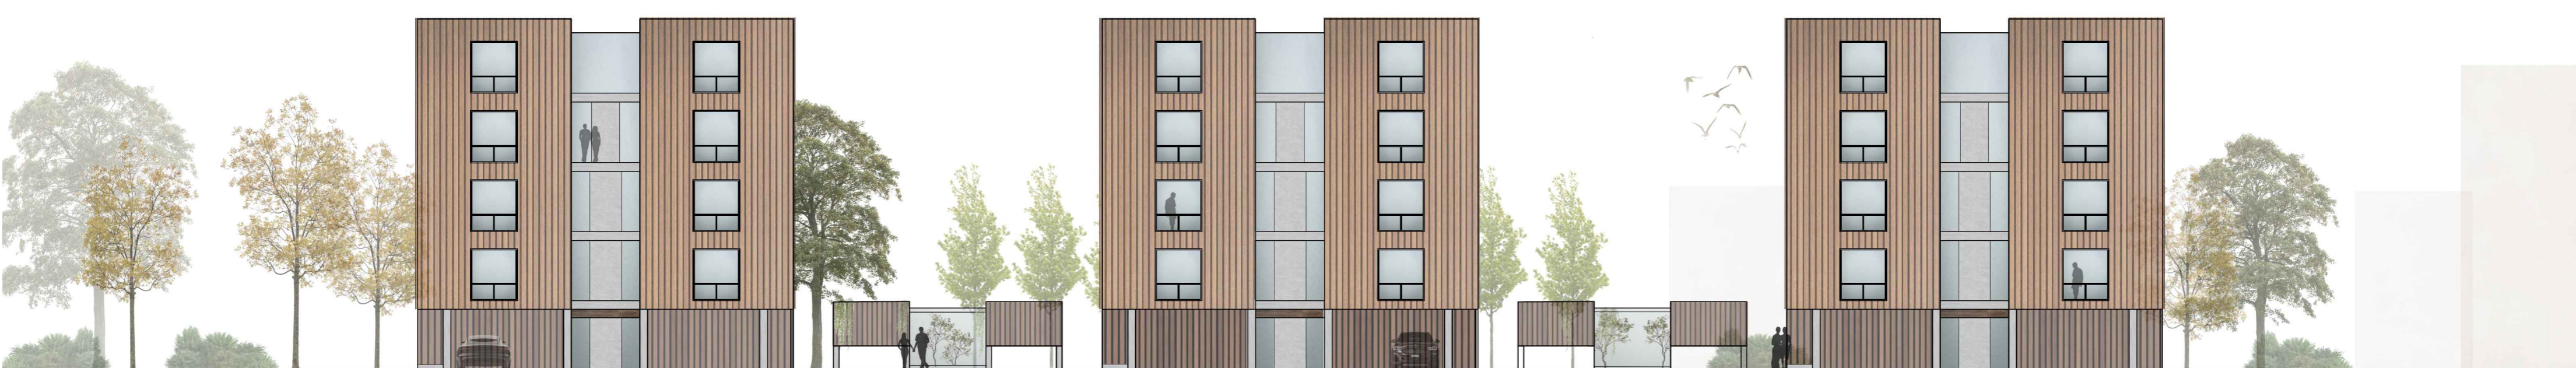

ELEWACJA ZACHODNIA SKALA 1:250