


Étudiant :

Ahmed BOUCHAALLA

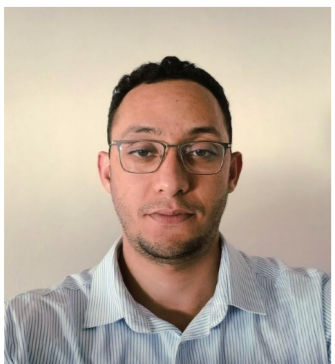

Le superviseur (Supervisor name):

M. Abdelhamid EL HASSANI

Etablissement :

Ecole Nationale d'Architecture de Rabat, Maroc




Projet :

Salle Omnisports

date :


Le 15/01/2026

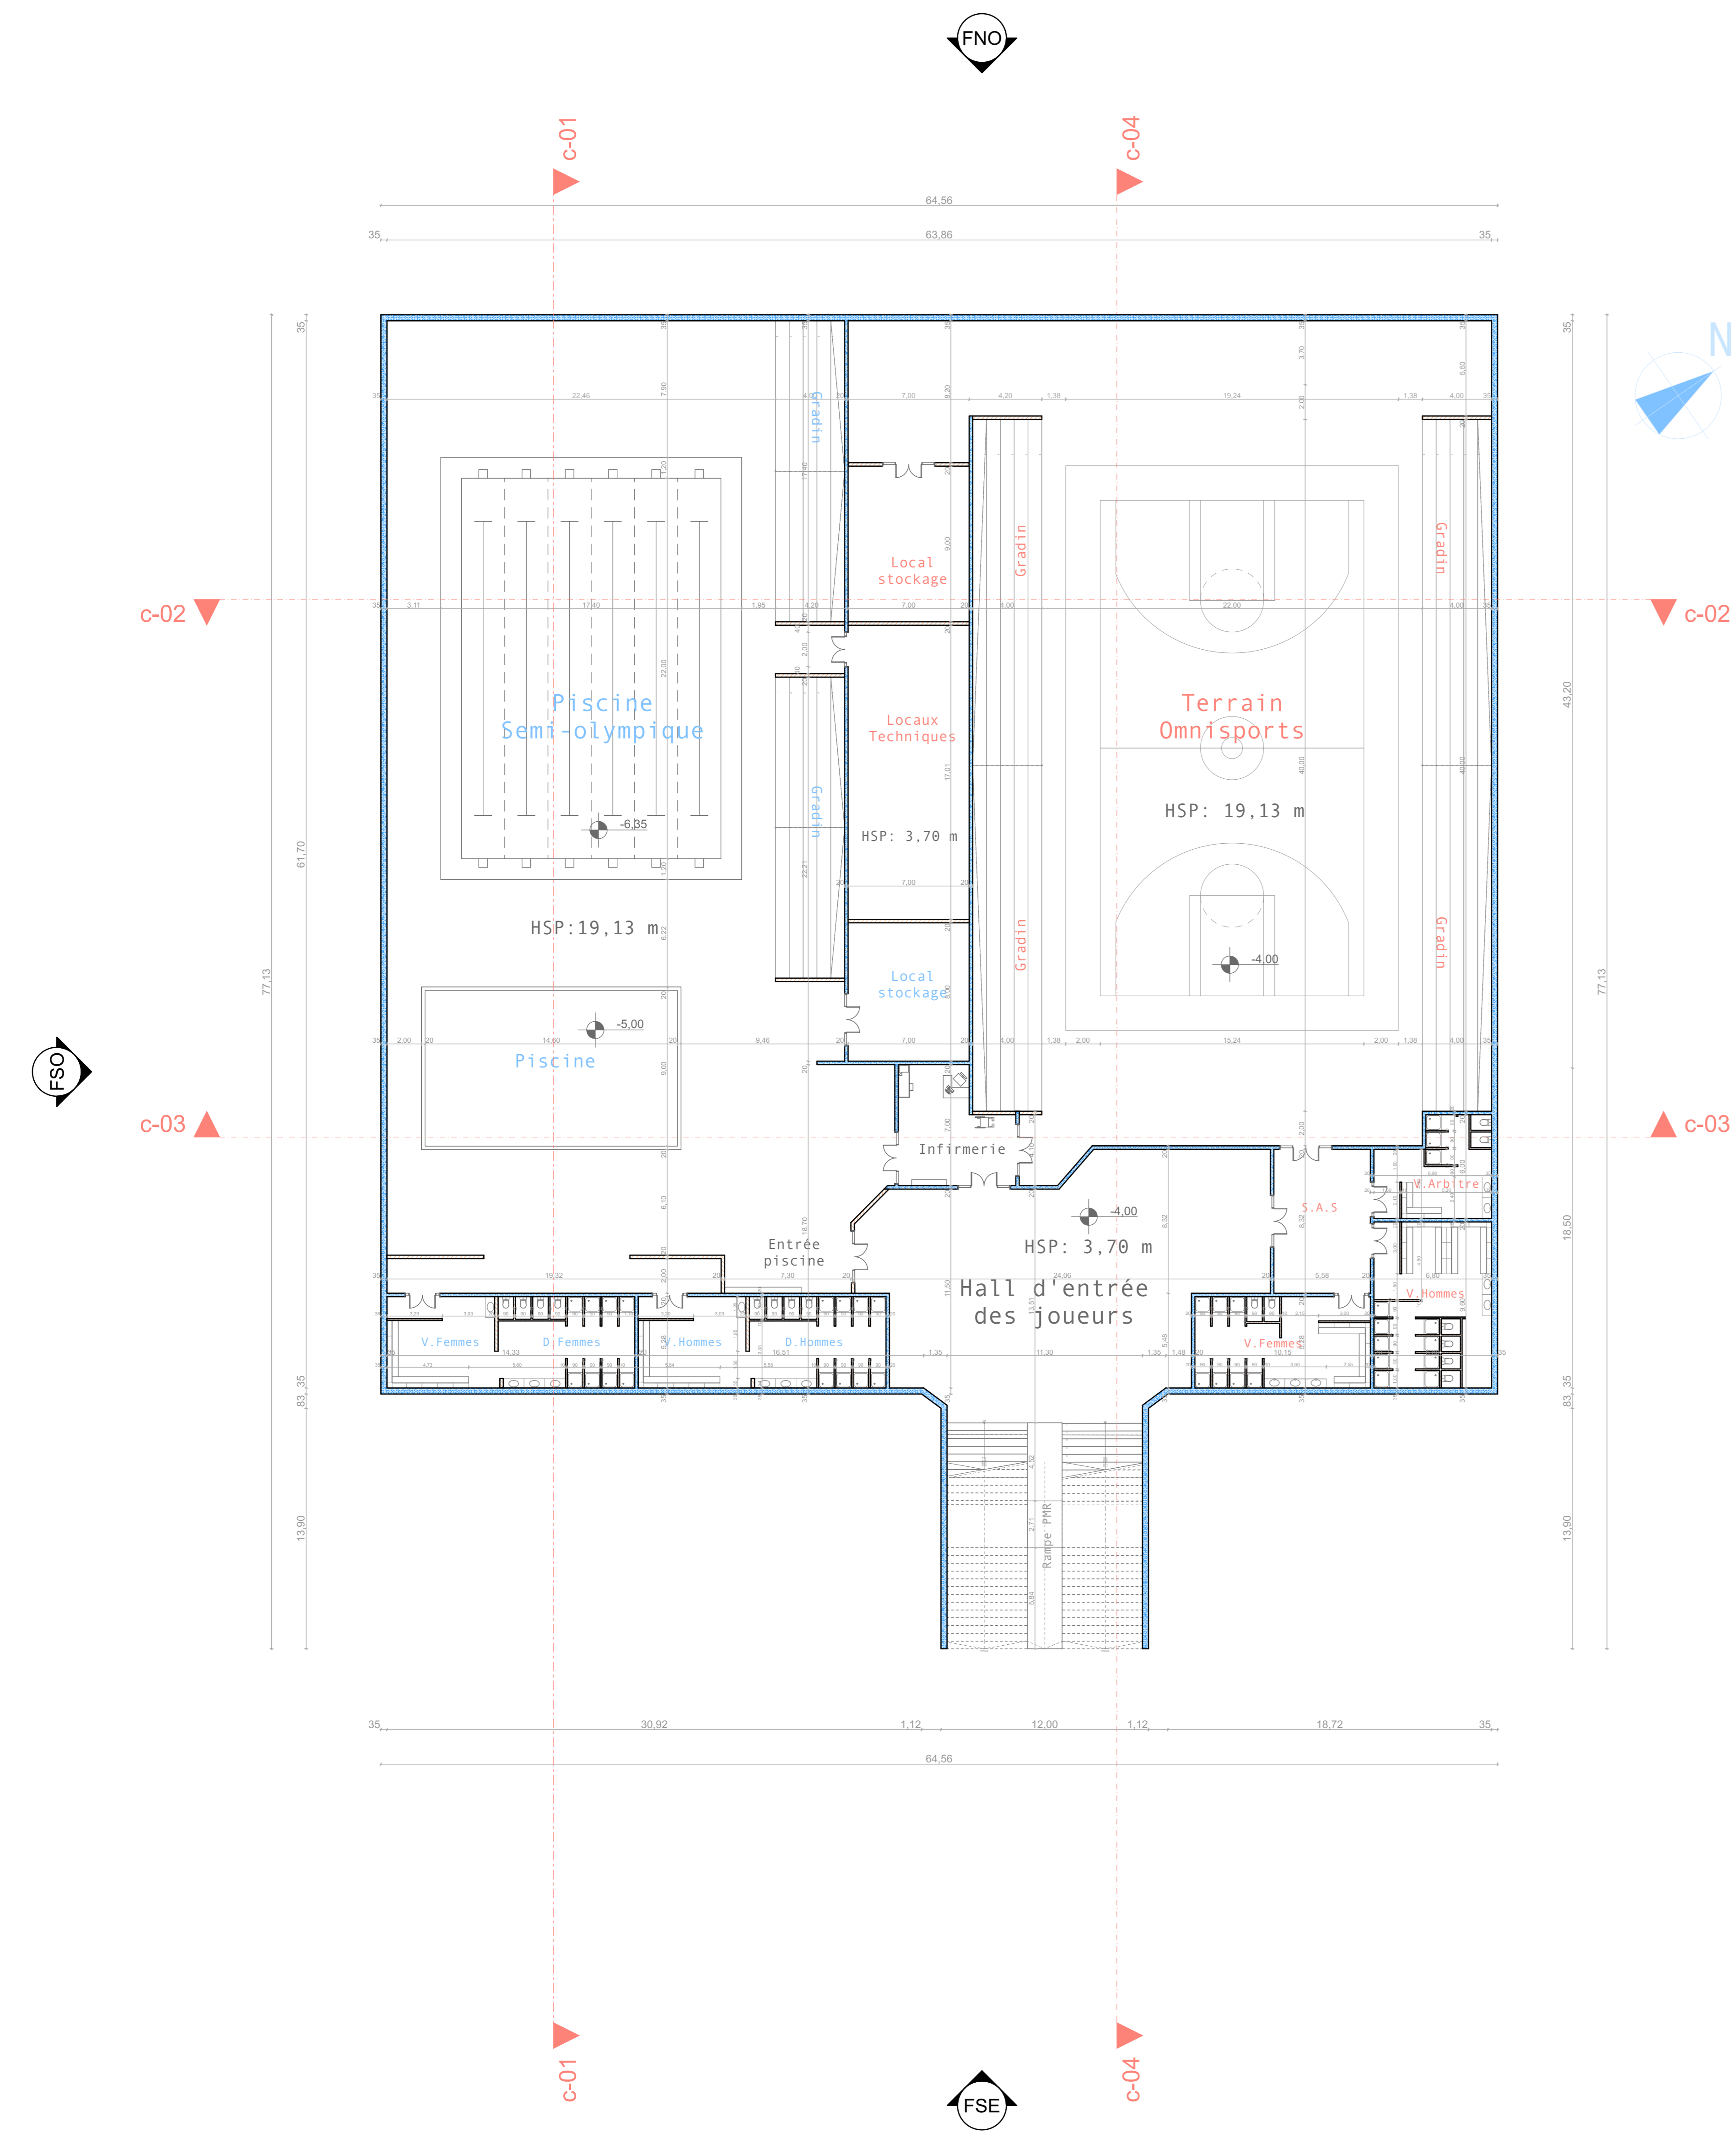

-1.

Sous-sol

1:200 0

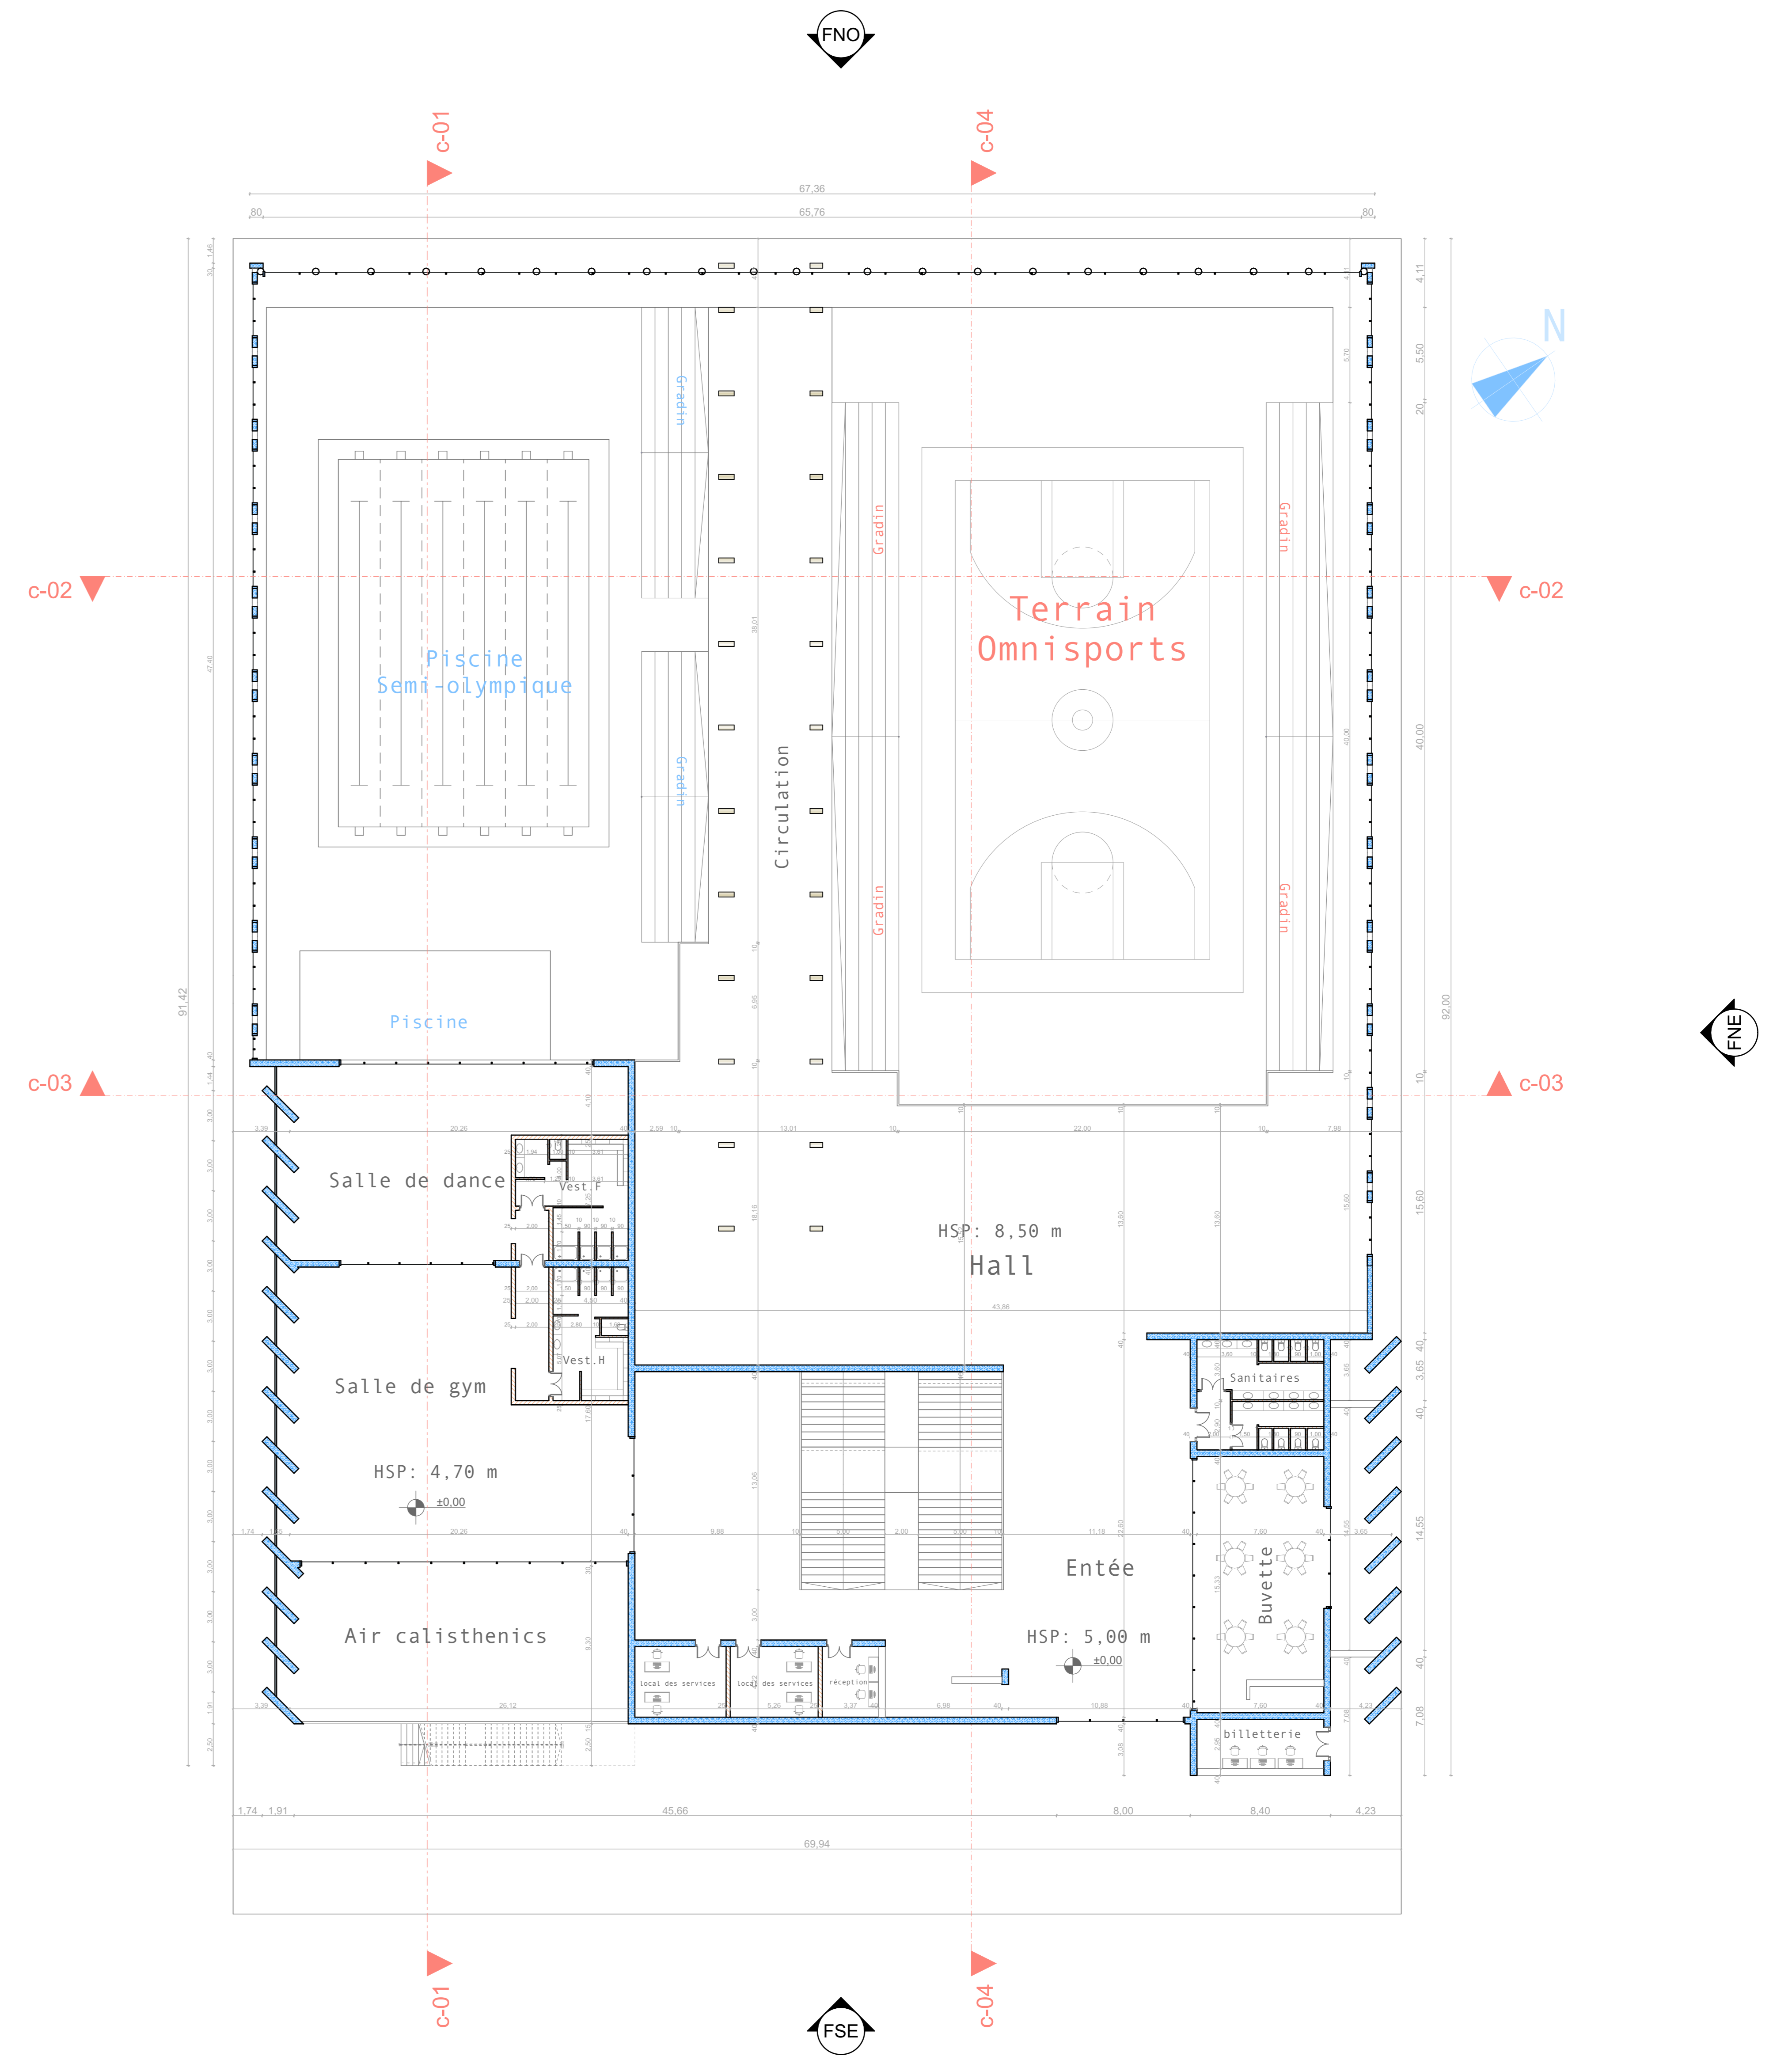


RDC

1:200


Le 15/01/2026

Encadré par (superviseur): M.EL HASSANI	Étudiant : Ahmed BOUCHAALLA	Projet ; Salle Omnisports et Piscine Couvert	Contenu : Plans : SOUS-SOL et RDC	Format : A0	Echelle : 1:200
---	---------------------------------------	--	---	-----------------------	---------------------------

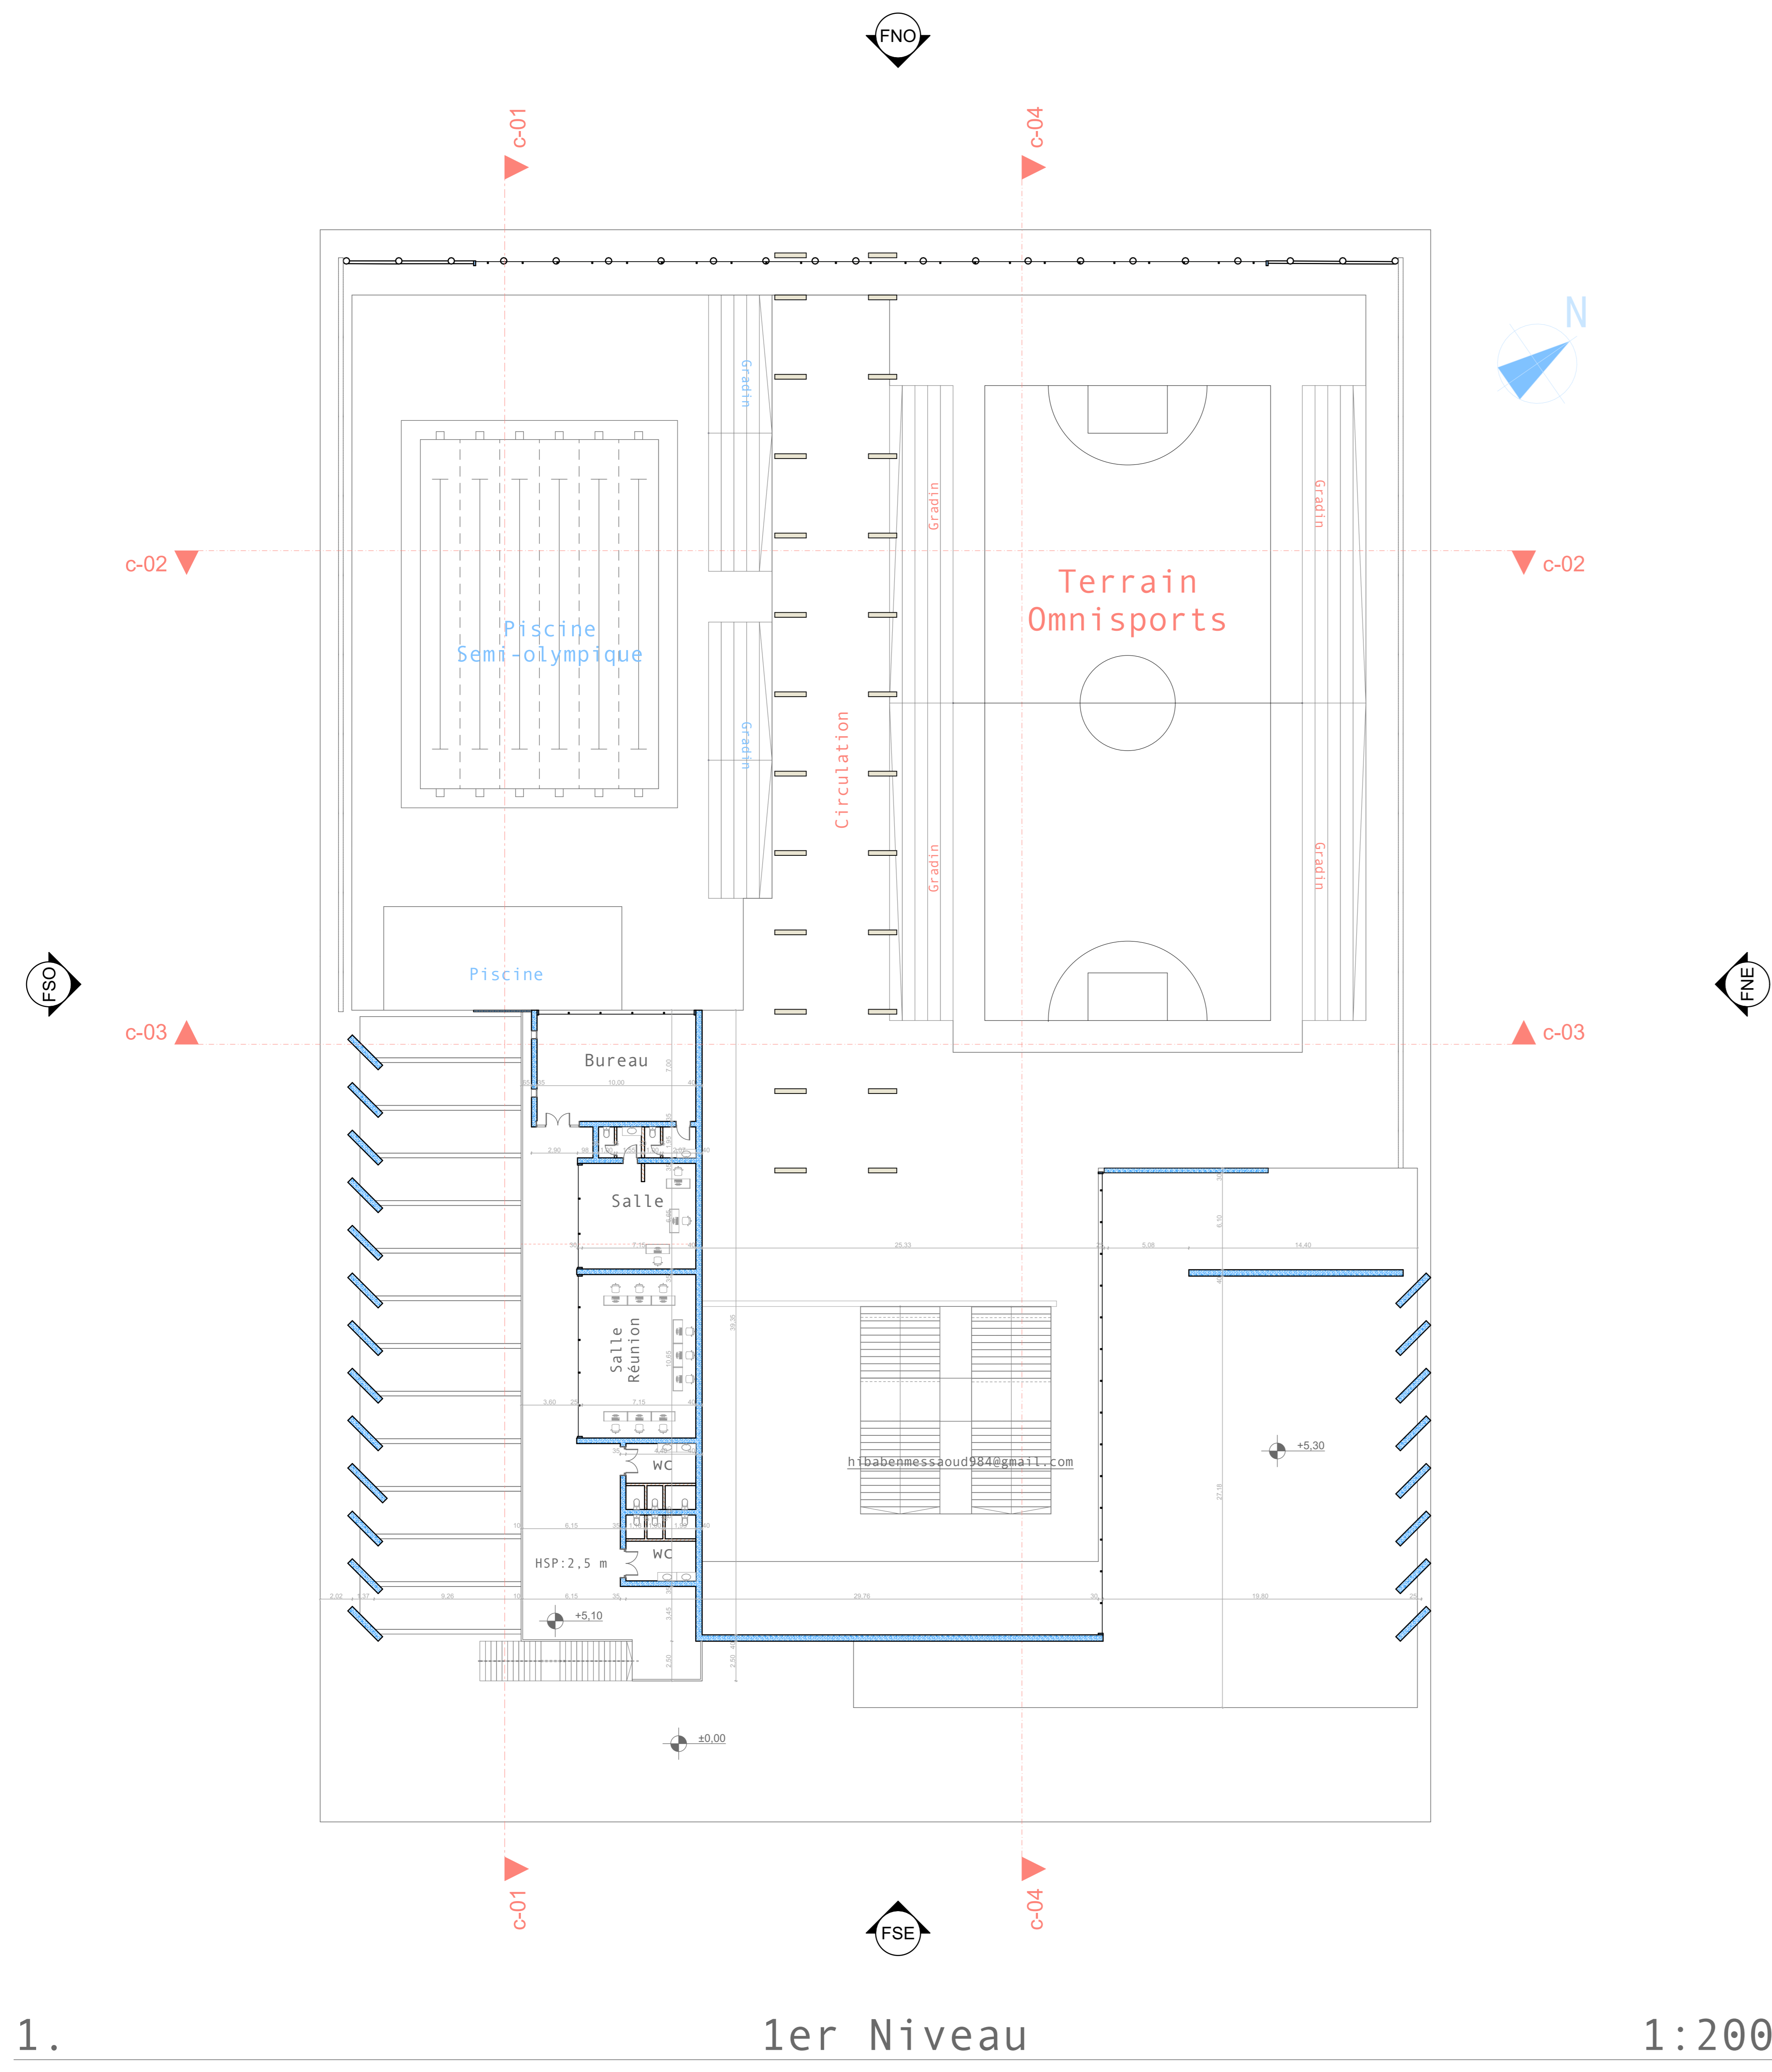

1. 1er Niveau

1:200

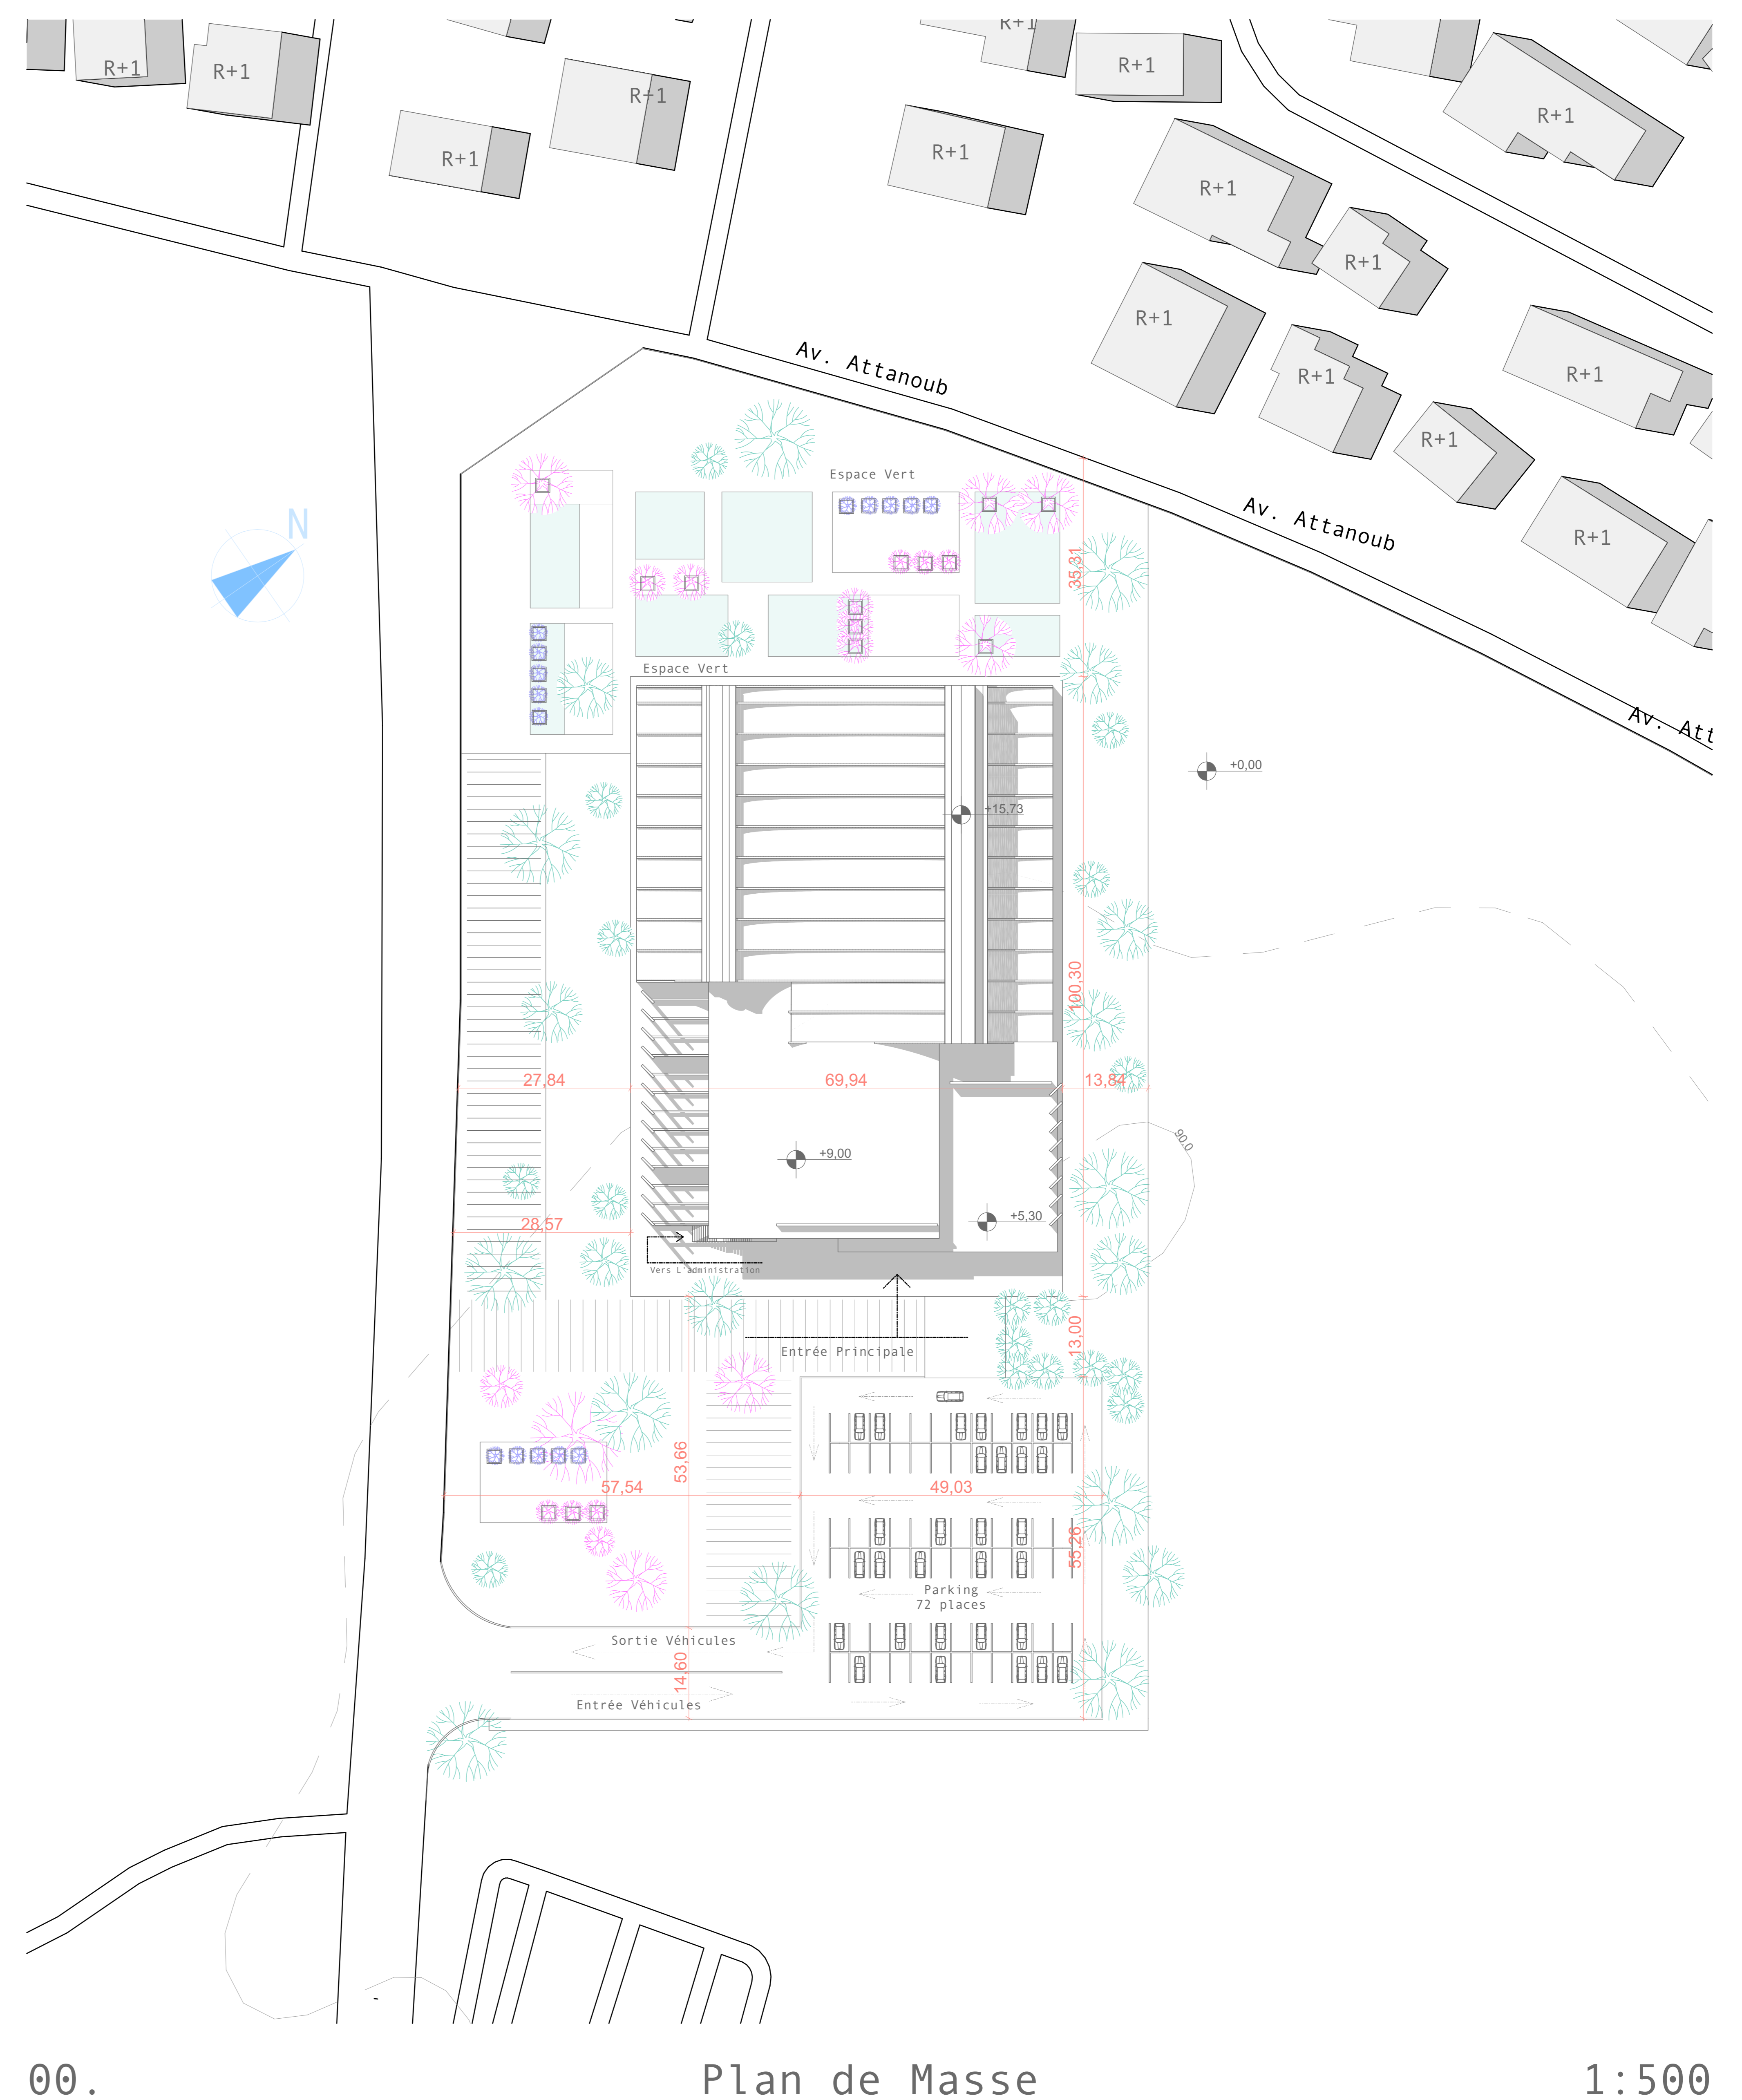


00. Plan de Masse


1:500

Le 15/01/2026


<p>Encadré par (superviseur): M.EL HASSANI</p>	<p>Étudiant : Ahmed BOUCHAALLA</p>	<p>Projet ; Salle Omnisports et Piscine Couvert</p>	<p>Contenu : Plans : 1 Etage et MASSE</p>	<p>Format : A0</p>	<p>Echelle : 1:200, 1:500</p>
---	---	--	--	-------------------------------	--

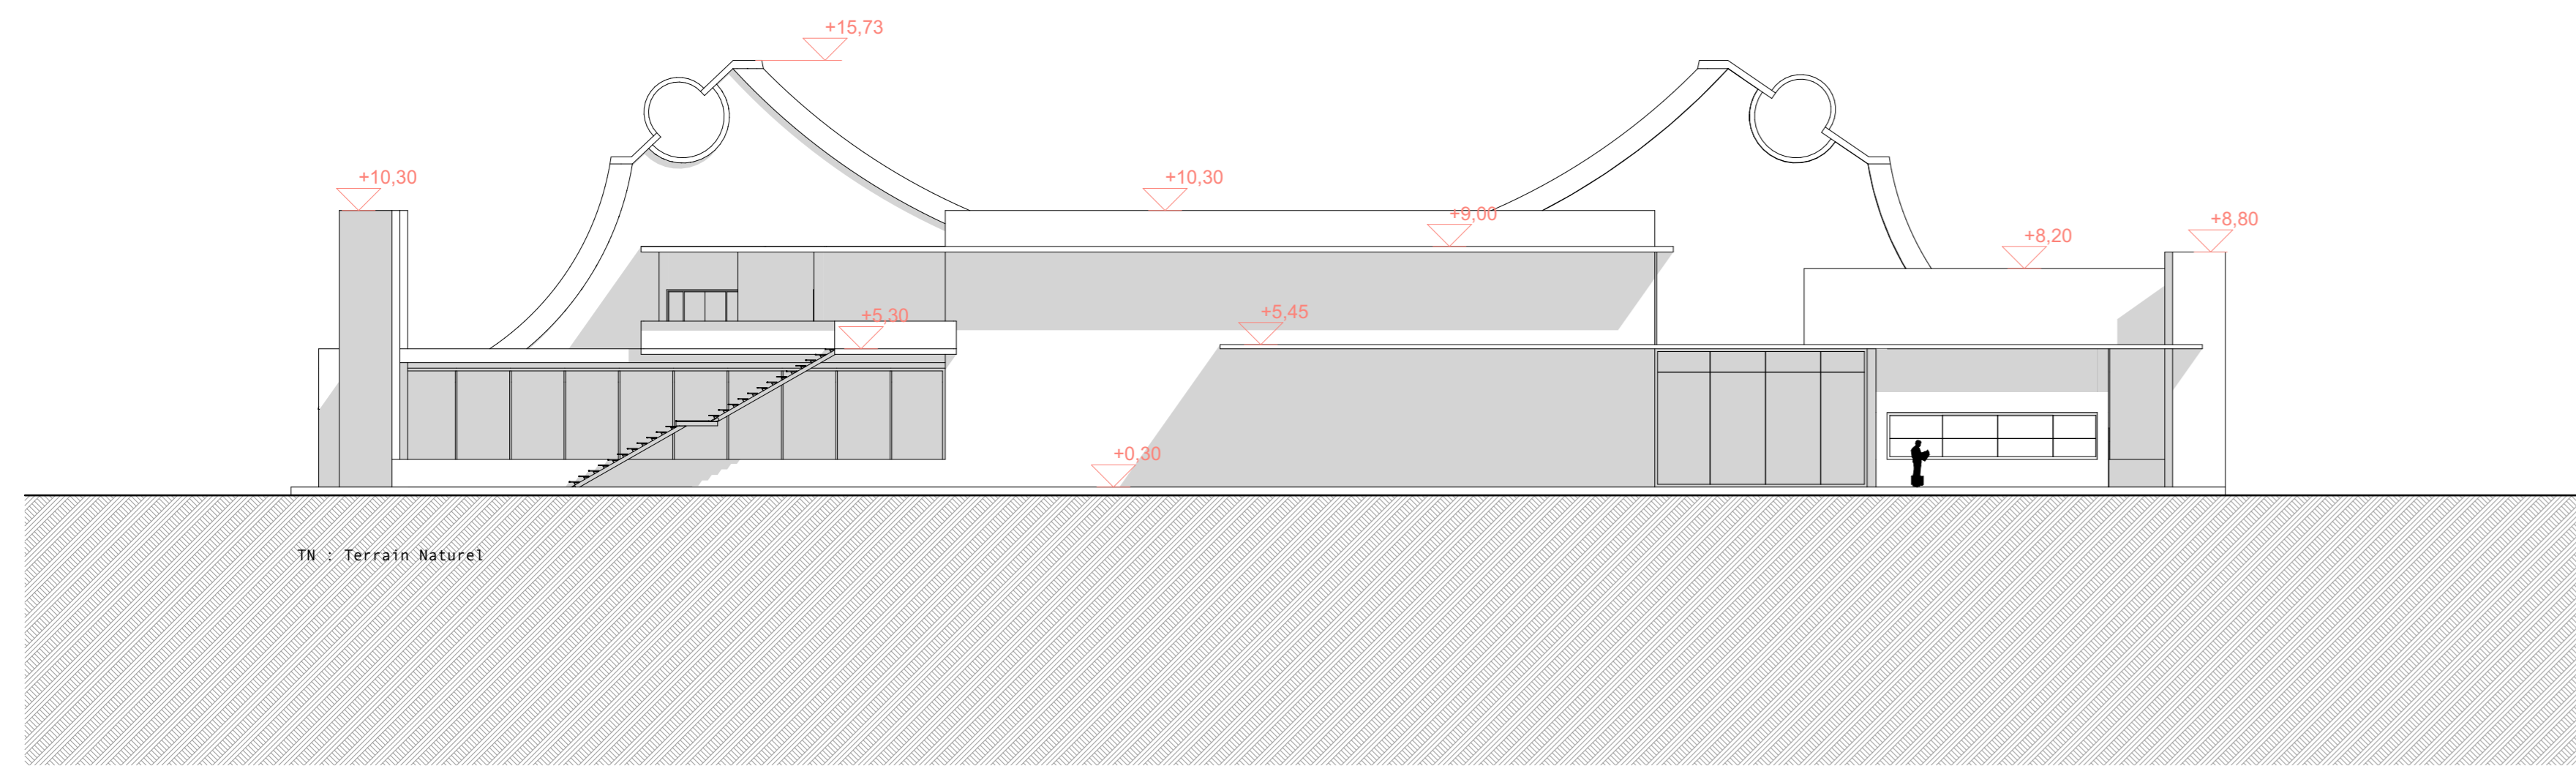


FSE Façades Sud-Est 1:200

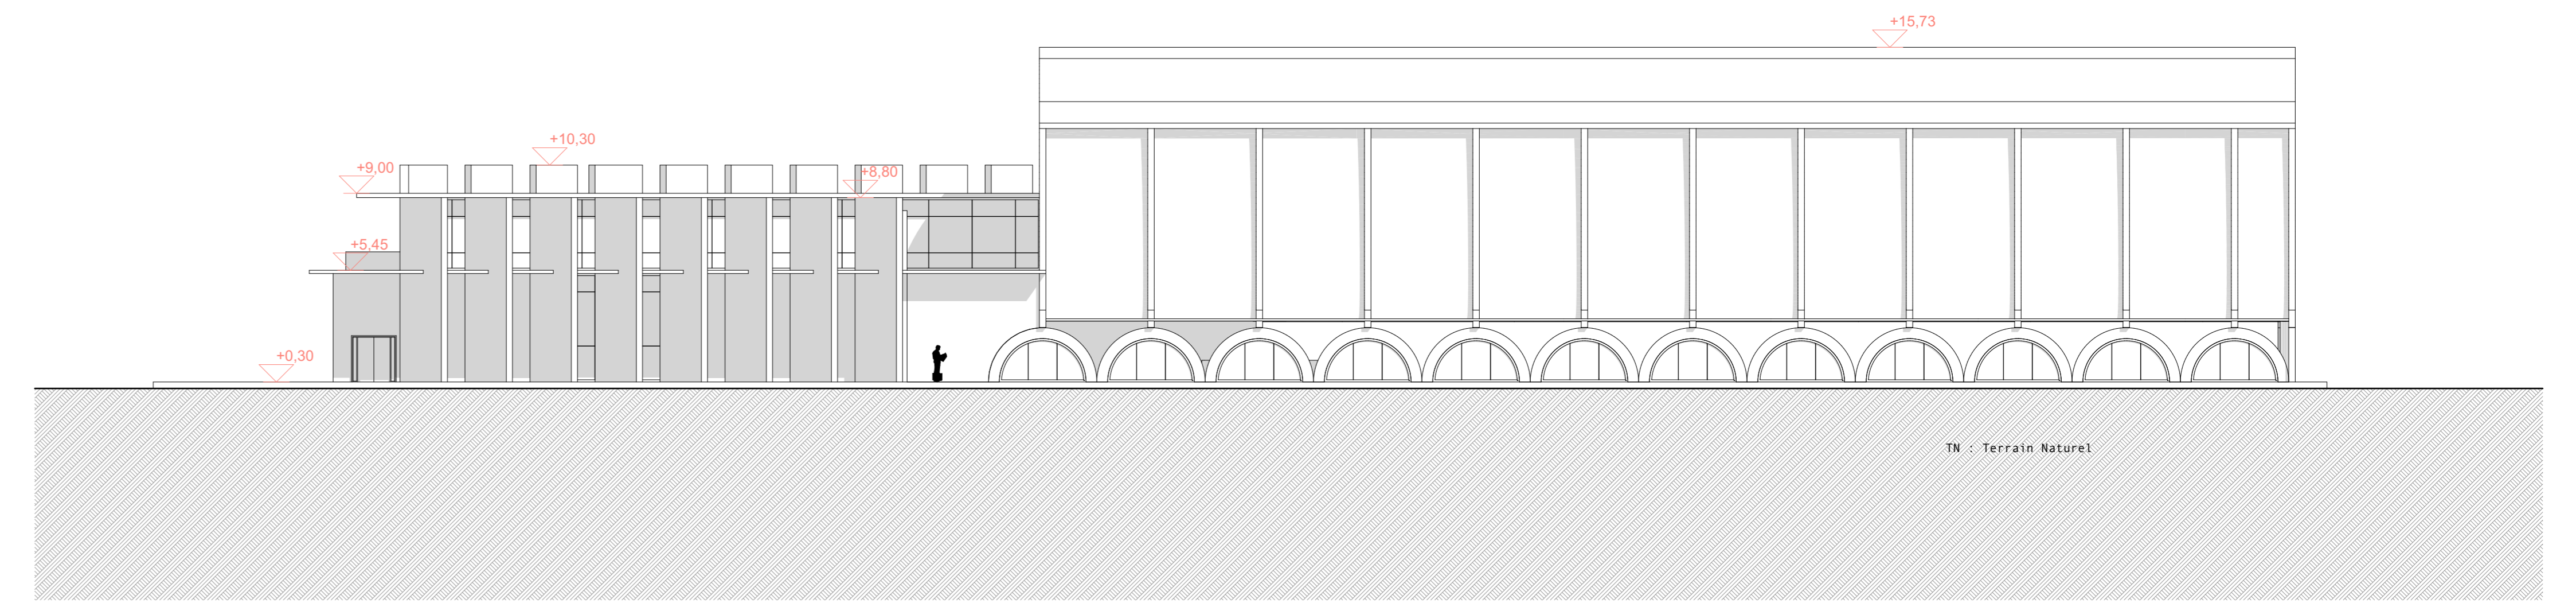


FNE Façade Nord-Est 1:200

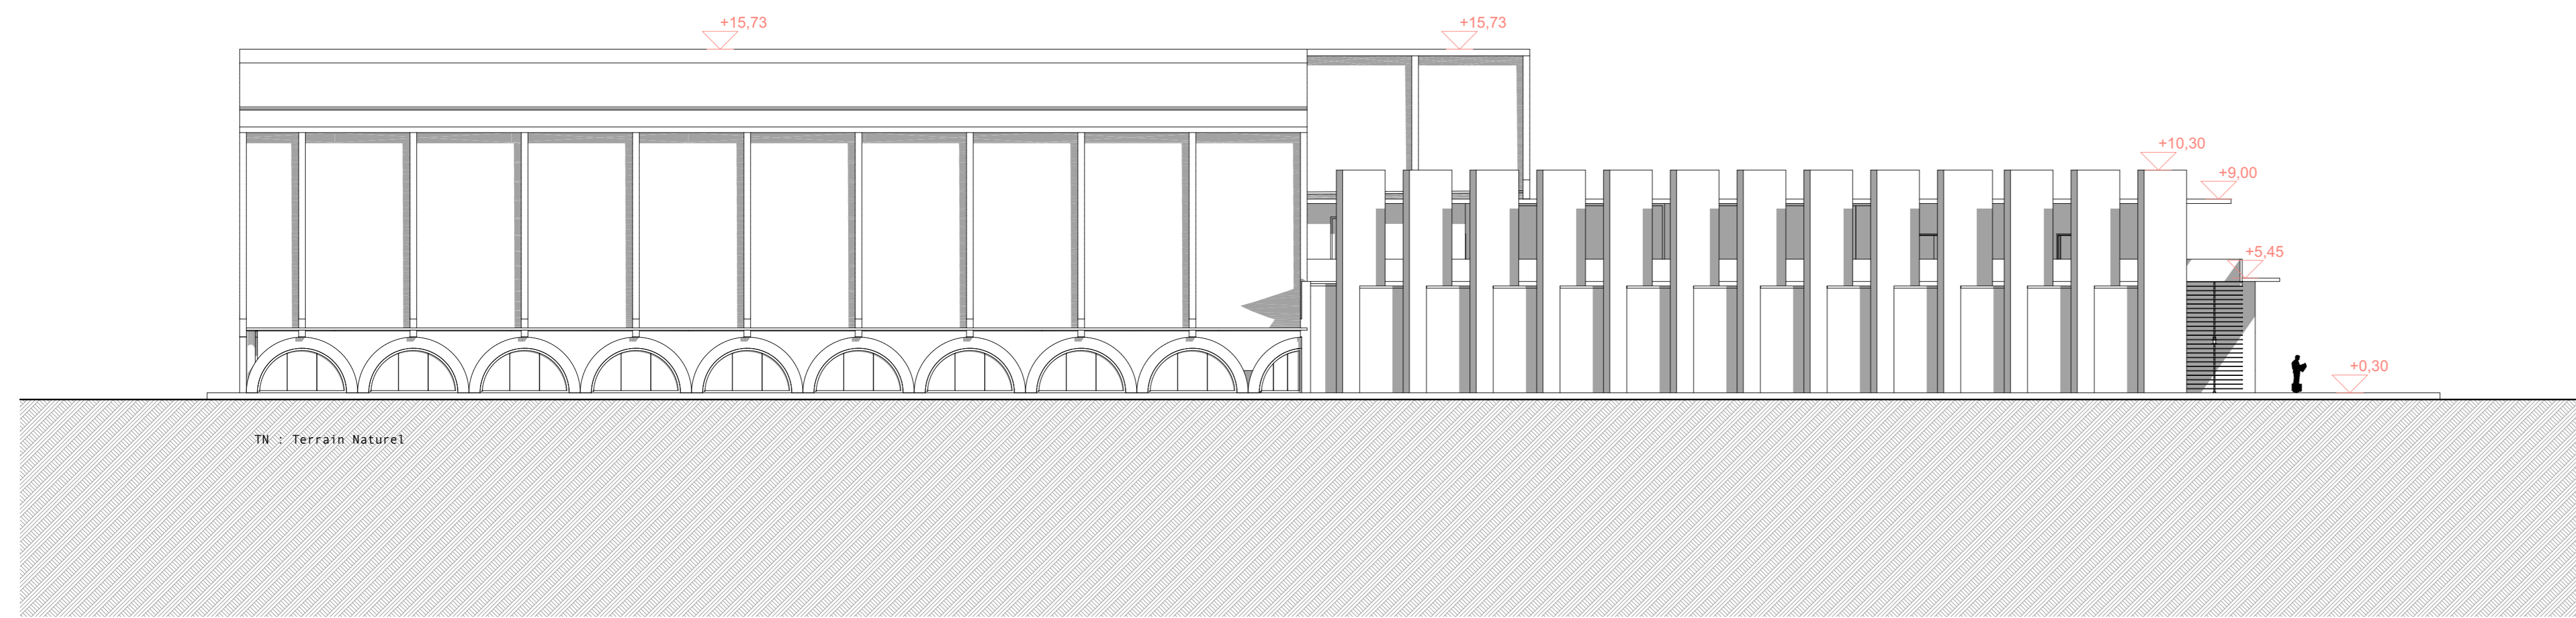


FSO Façade Sud-Ouest 1:200

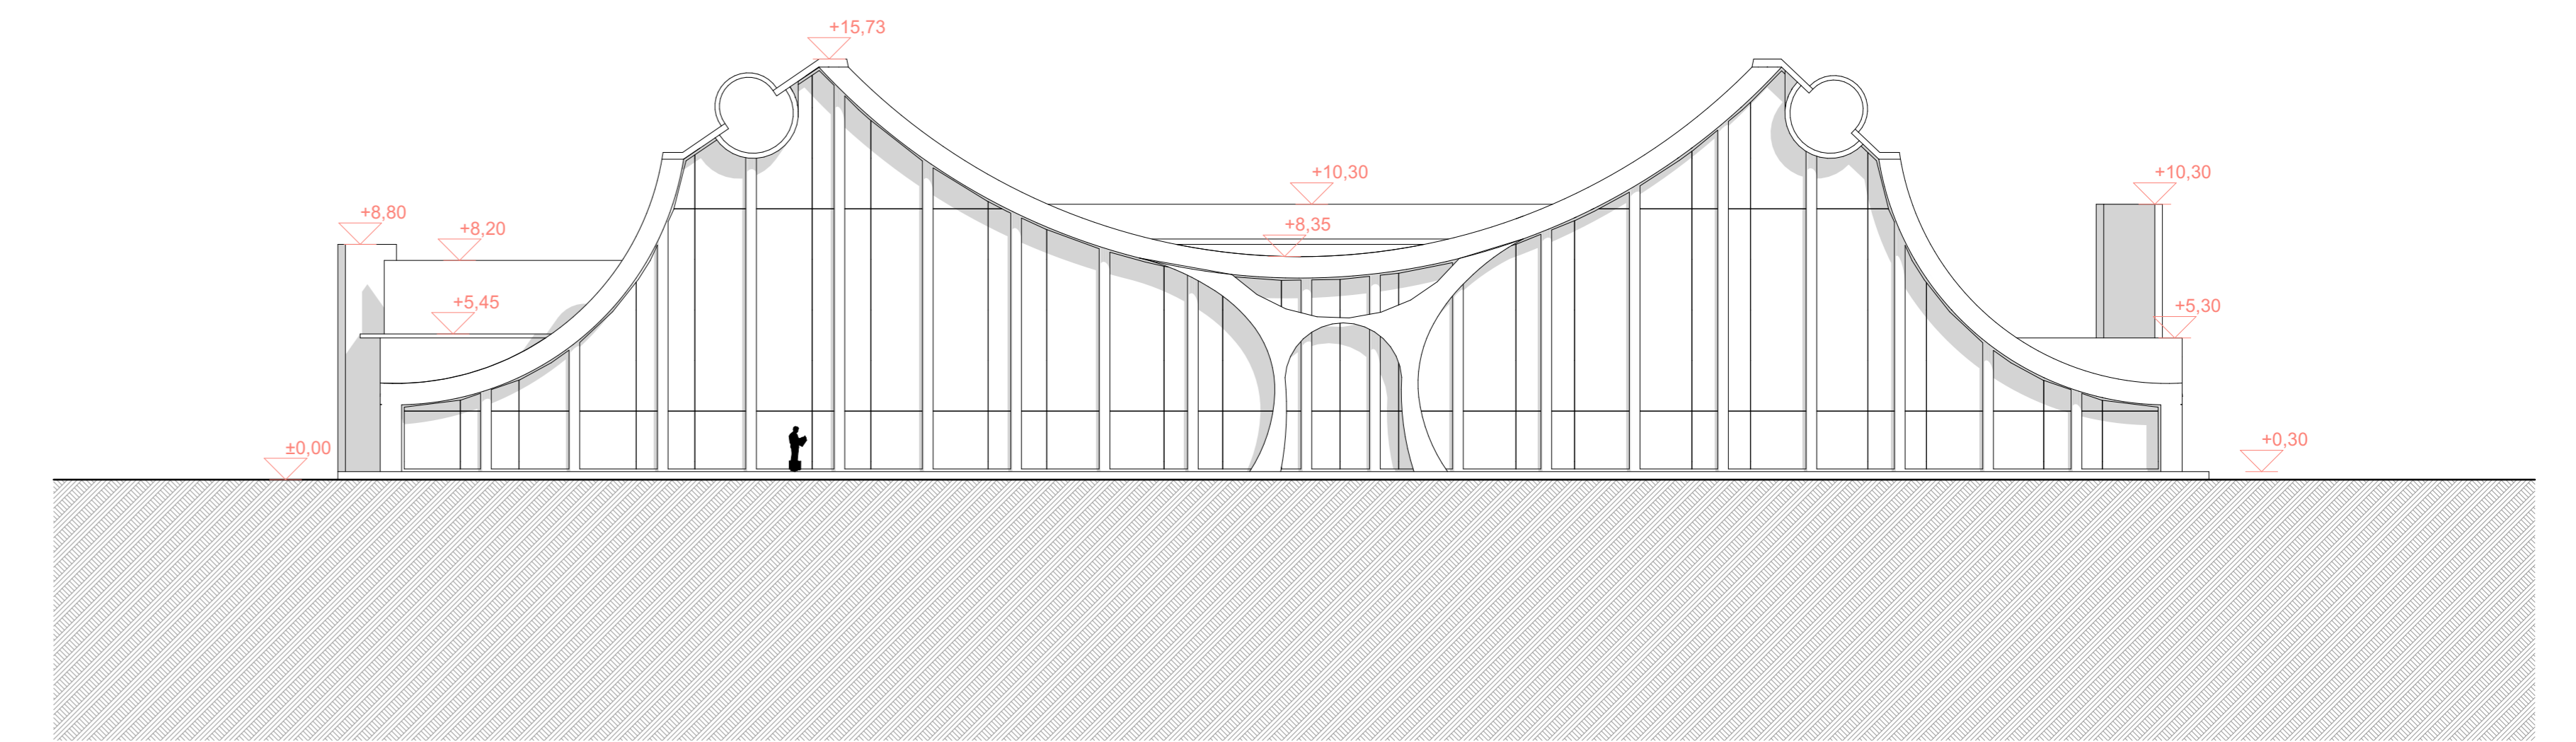


FN0 Façade Nord-Ouest 1:200

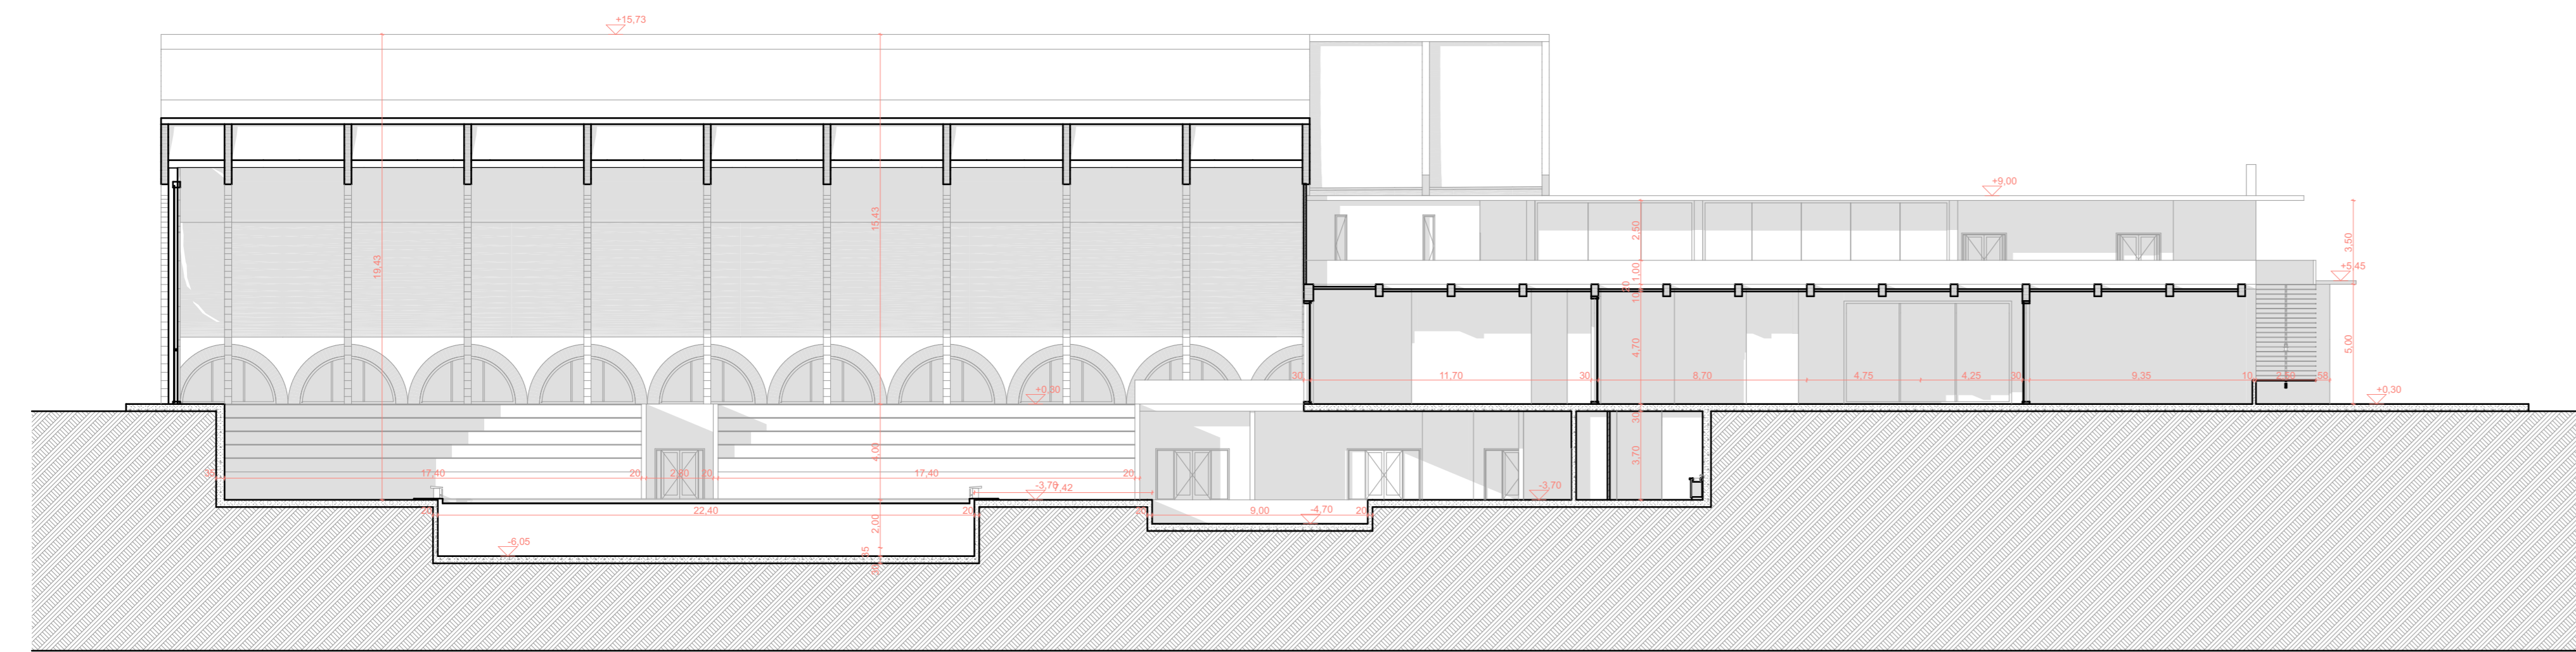


C-01 Coupe 01 1:200

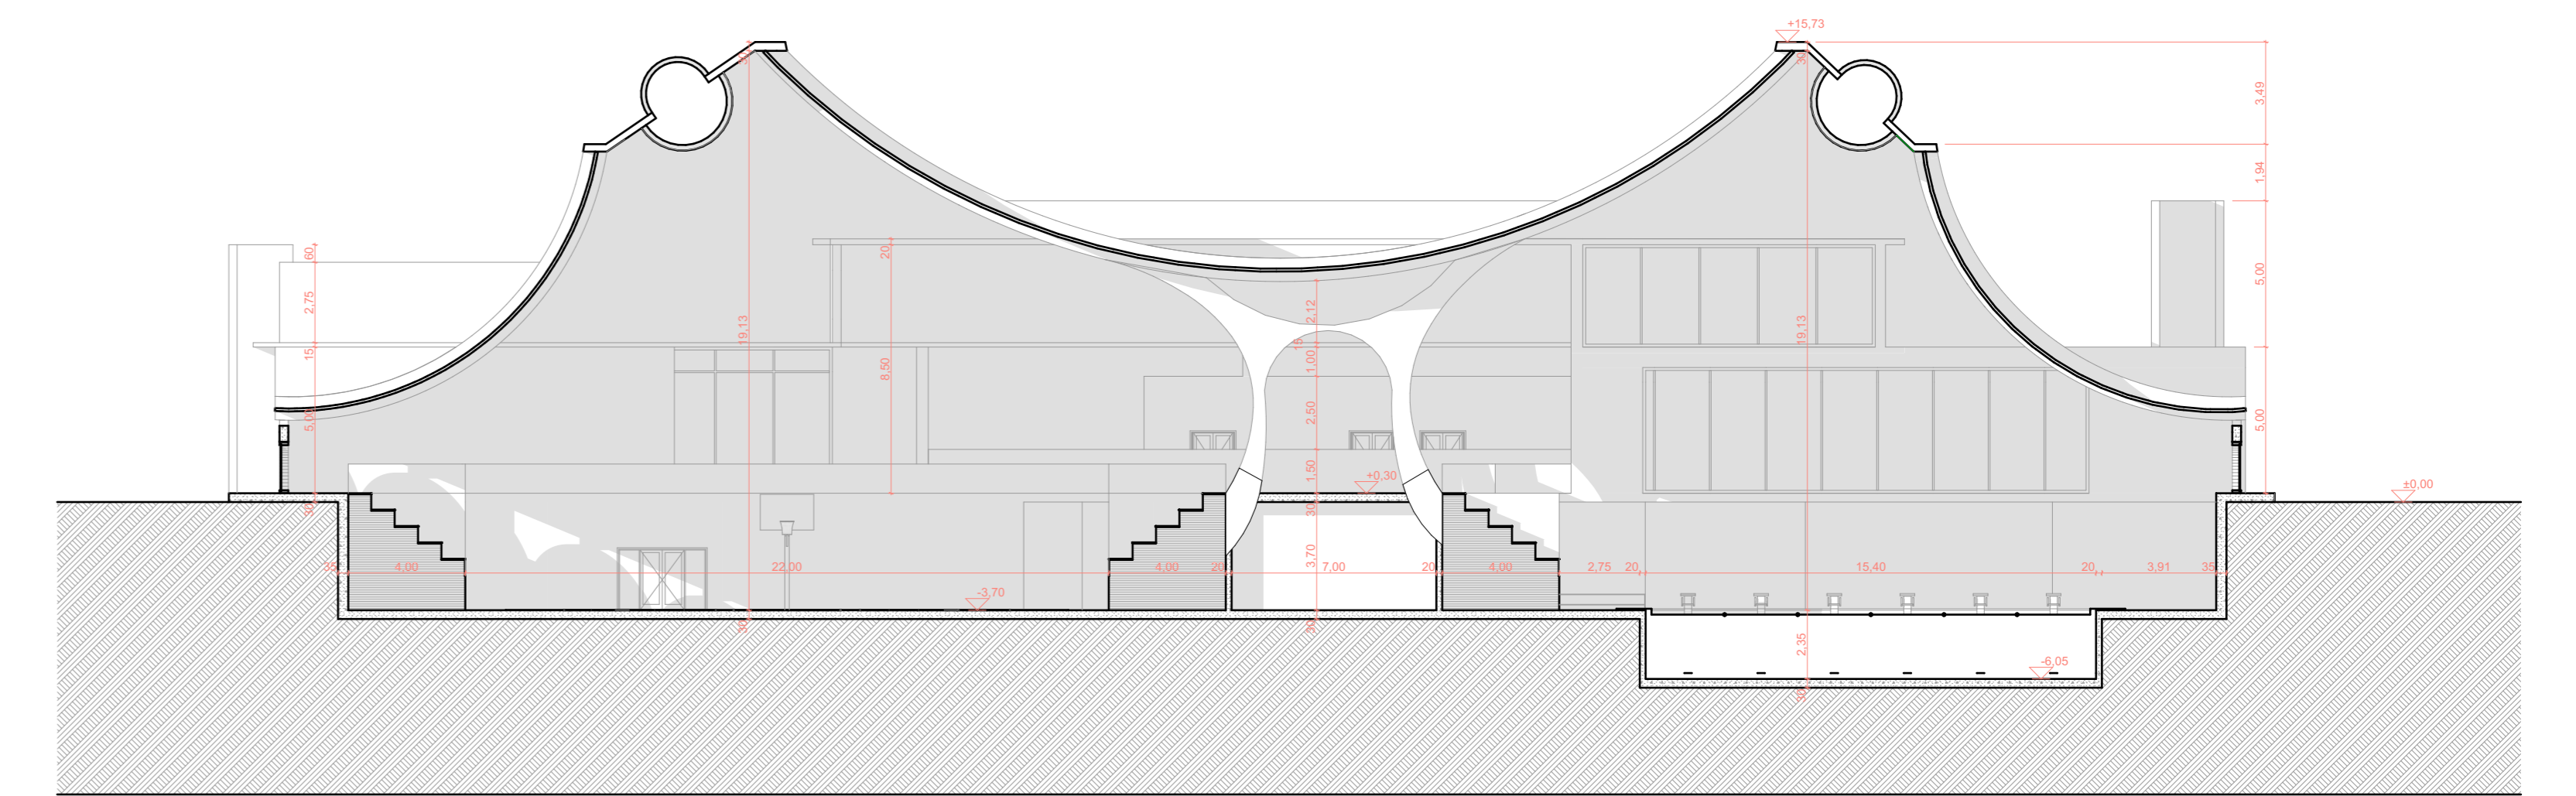

C-02 coupe 02 1:200

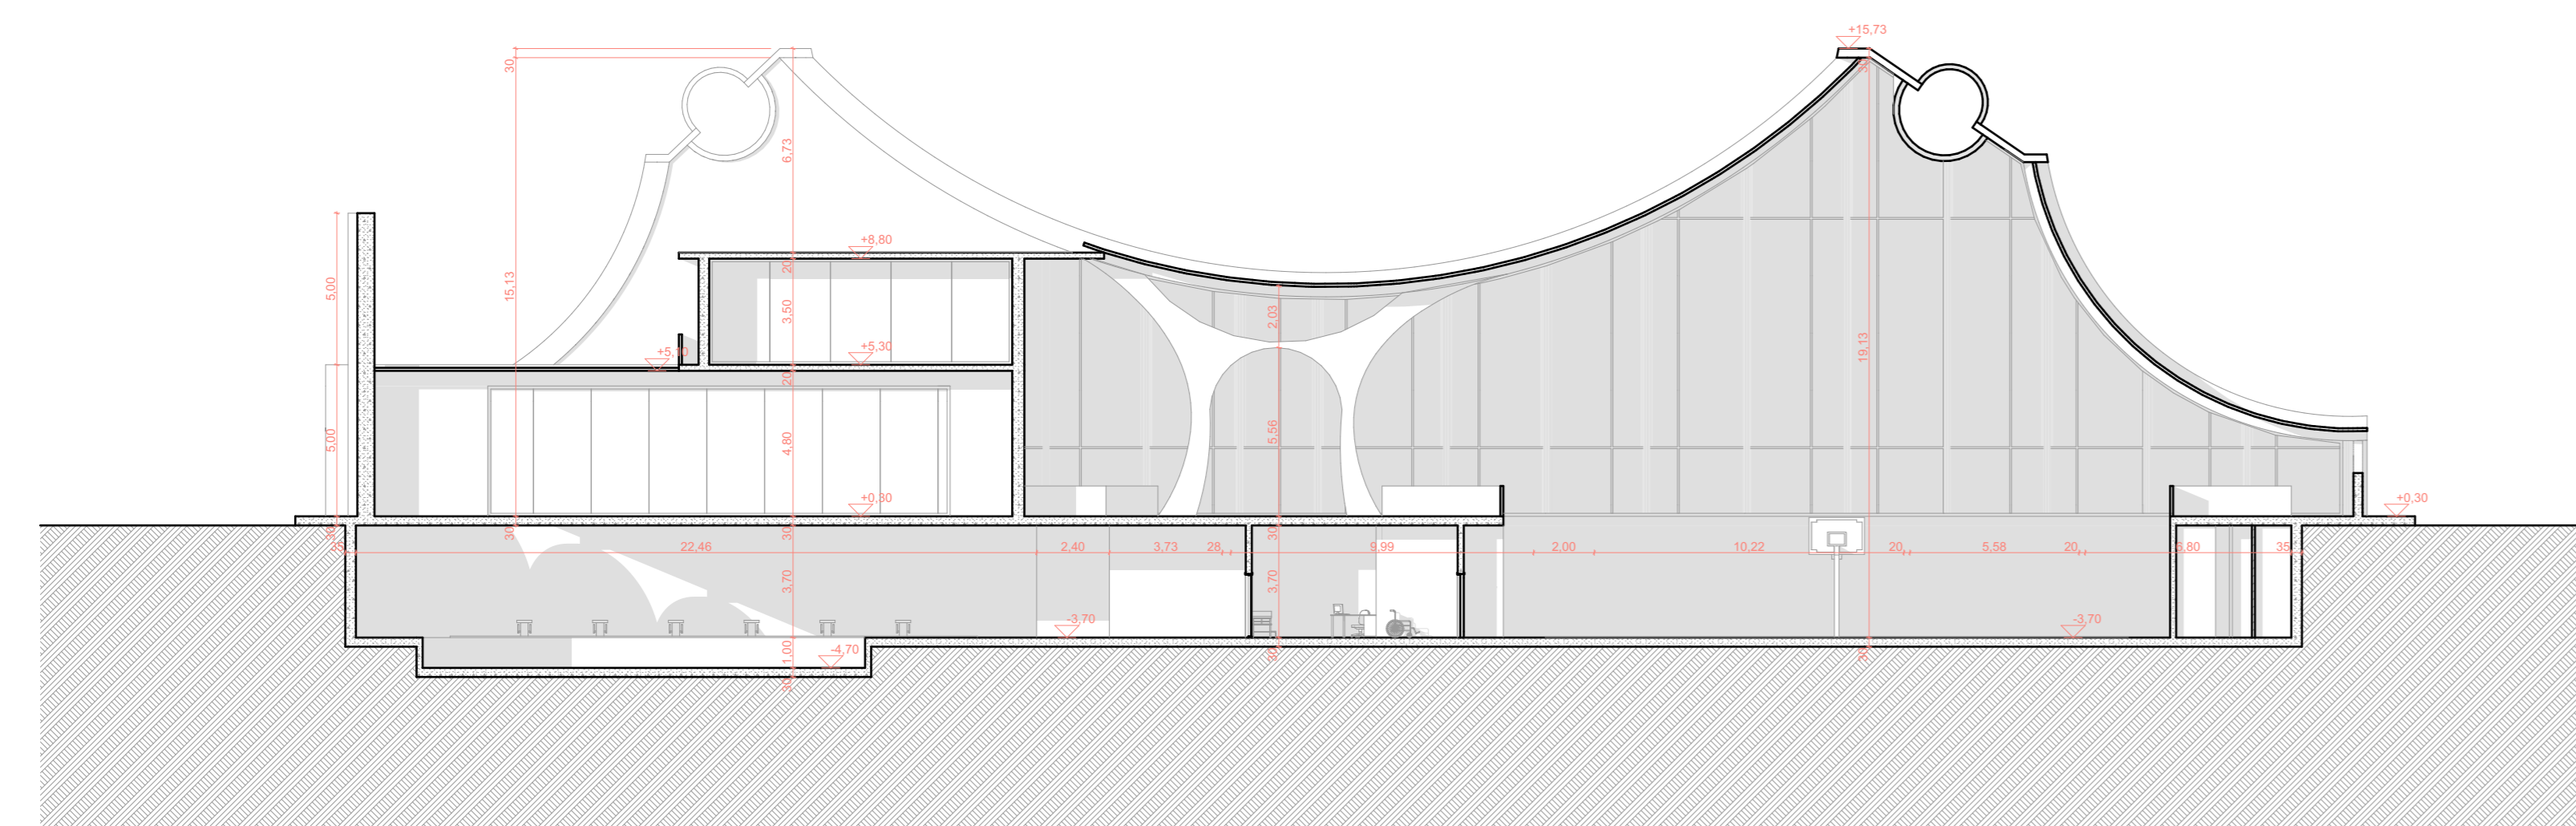

C-03 coupe 03 1:200

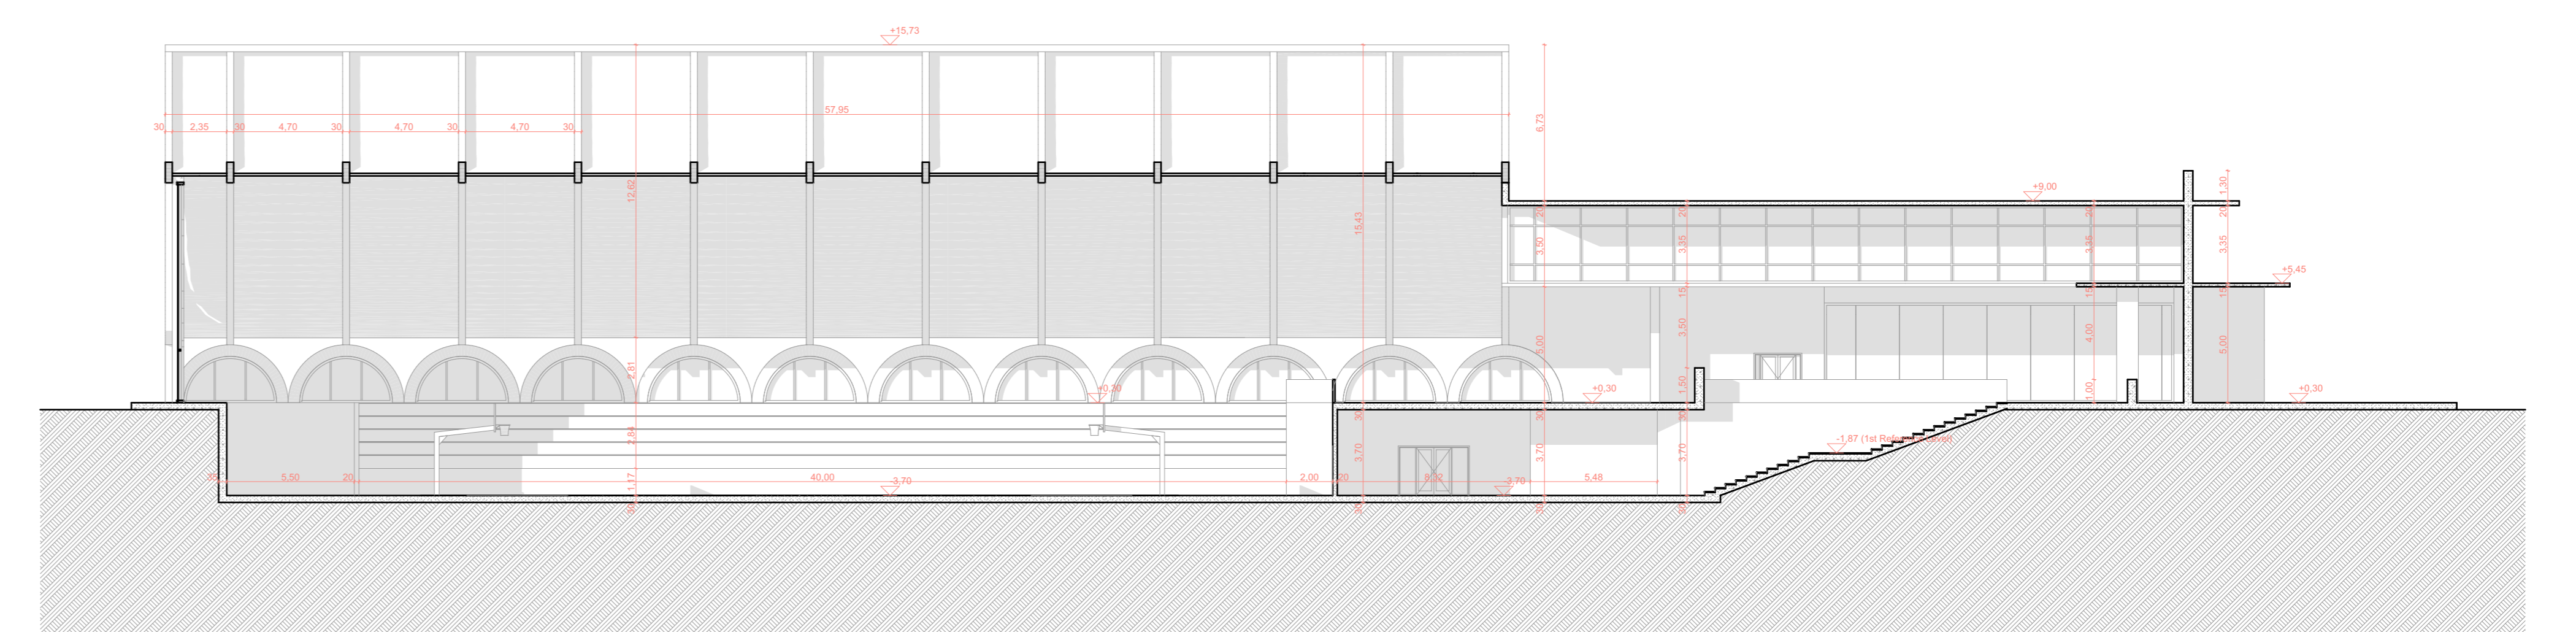

C-04 coupe 03 1:200

Le 15/01/2026

Encadré par (superviseur):

M.EL HASSANI

Étudiant :

Ahmed BOUCHAALLA

Projet :

Salle Omnisports et
Piscine Couvert

Contenu :

Plans : Façades et Coupes

Format :

A0

Echelle :

1:200