


- LEGENDA
- ☉ KIERUNEK POŁNOCY
 - ▭ ZAKRES OPRACOWANIA
 - ▭ GRANICE DZIAŁKI
 - ▭ ZABUDOWA DO WYBRZEŻENIA
 - ▭ ISTNIEJĄCA ZABUDOWA
 - ▭ PROJEKTOWANA ZABUDOWA
 - ▭ PROJEKTOWANA KONDYCYONACJA PODZIEMNA
 - NEPRZEKRACZALNA LINIA ZABUDOWY
 - ▭ PROJ. ROZDZENIE
 - ▭ PROJ. POSADZENIE POZIOMY PARTERU
 - ▭ SPADKIEK / NACHYLENIE
 - ▭ PROJ. WIĄZKI NA DZIAŁKĘ
 - ▭ PROJ. WEJŚCIA DO BUDYNKU
 - ▭ PROJ. WEJŚCIA EWAKUACYJNE
 - ▭ PROJ. WIĄZKI DO GARAZU PODZIEMNEGO
 - ▭ PROJ. PRZEKROSIENIE NA ODDZIAŁ (W PRZELICZENIU PROJ. BUDOWY)
 - ▭ KŁATKA SCHODOWA EWAKUACYJNA BUDYNKU
 - ▭ PROJ. NAWIERZCHNIANA CIĄGÓW PRZESYŁNYCH (KAPIT. BUDOWANE)
 - ▭ PROJ. NAWIERZCHNIANA CIĄGÓW PRZESYŁNYCH (KAPIT. BUDOWANE)
 - ▭ ISTNIEJĄCE ROZDZENIE
 - ▭ LICZBA KONDYCYONACJI
 - ▭ PROJ. MUR OPOROWY
 - ▭ ZIELEN WYSOKA ISTNIEJĄCA
 - ▭ DRZEWA DO WYCINKI
 - ▭ PROJ. ZIELEN WYSOKAKRZEWIA
 - ▭ PROJ. ZIELEN ŚREDNIAKRZEWIA
 - ▭ ZIELEN NISKA ISTNIEJĄCA - TRAWY
 - ▭ PROJ. ZIELEN NISKA - TRAWA
 - ▭ PROJ. ZIELEN NISKA - TRAWY OZDOBNE
 - ▭ PROJ. MIEJSCE POSTOJOWE
 - ▭ OPAKKA ZWIĘZWA
 - ▭ KAMIEŃ OZDOBNE
 - ▭ OPRAWY OŚWIETLENOWE NA ŚLIPIE
 - ▭ HYDRANT POZAROWY ZEWN. NADZIEMNY
 - ▭ PRZYŁĄCZE CIEPŁOWNICZE
 - ▭ PROJ. PRZYŁĄCZE SIECI TELEKOMUNIKACYJNEJ
 - ▭ PROJ. PRZYŁĄCZE WODOCIĄGOWE
 - ▭ PROJ. PRZYŁĄCZE KANALIZACJA DESZCZOWEJ
 - ▭ PROJ. PRZYŁĄCZE KANALIZACJA SANITARNEJ
 - ▭ PROJ. PRZYŁĄCZE ELEKTROENERGETYCZNE
 - ▭ PROJ. PRZYŁĄCZE CIEPŁOWNICZE

PLAN Zagospodarowania Terenu, SKALA 1:500



WIDOK AKSONOMETRYCZNY

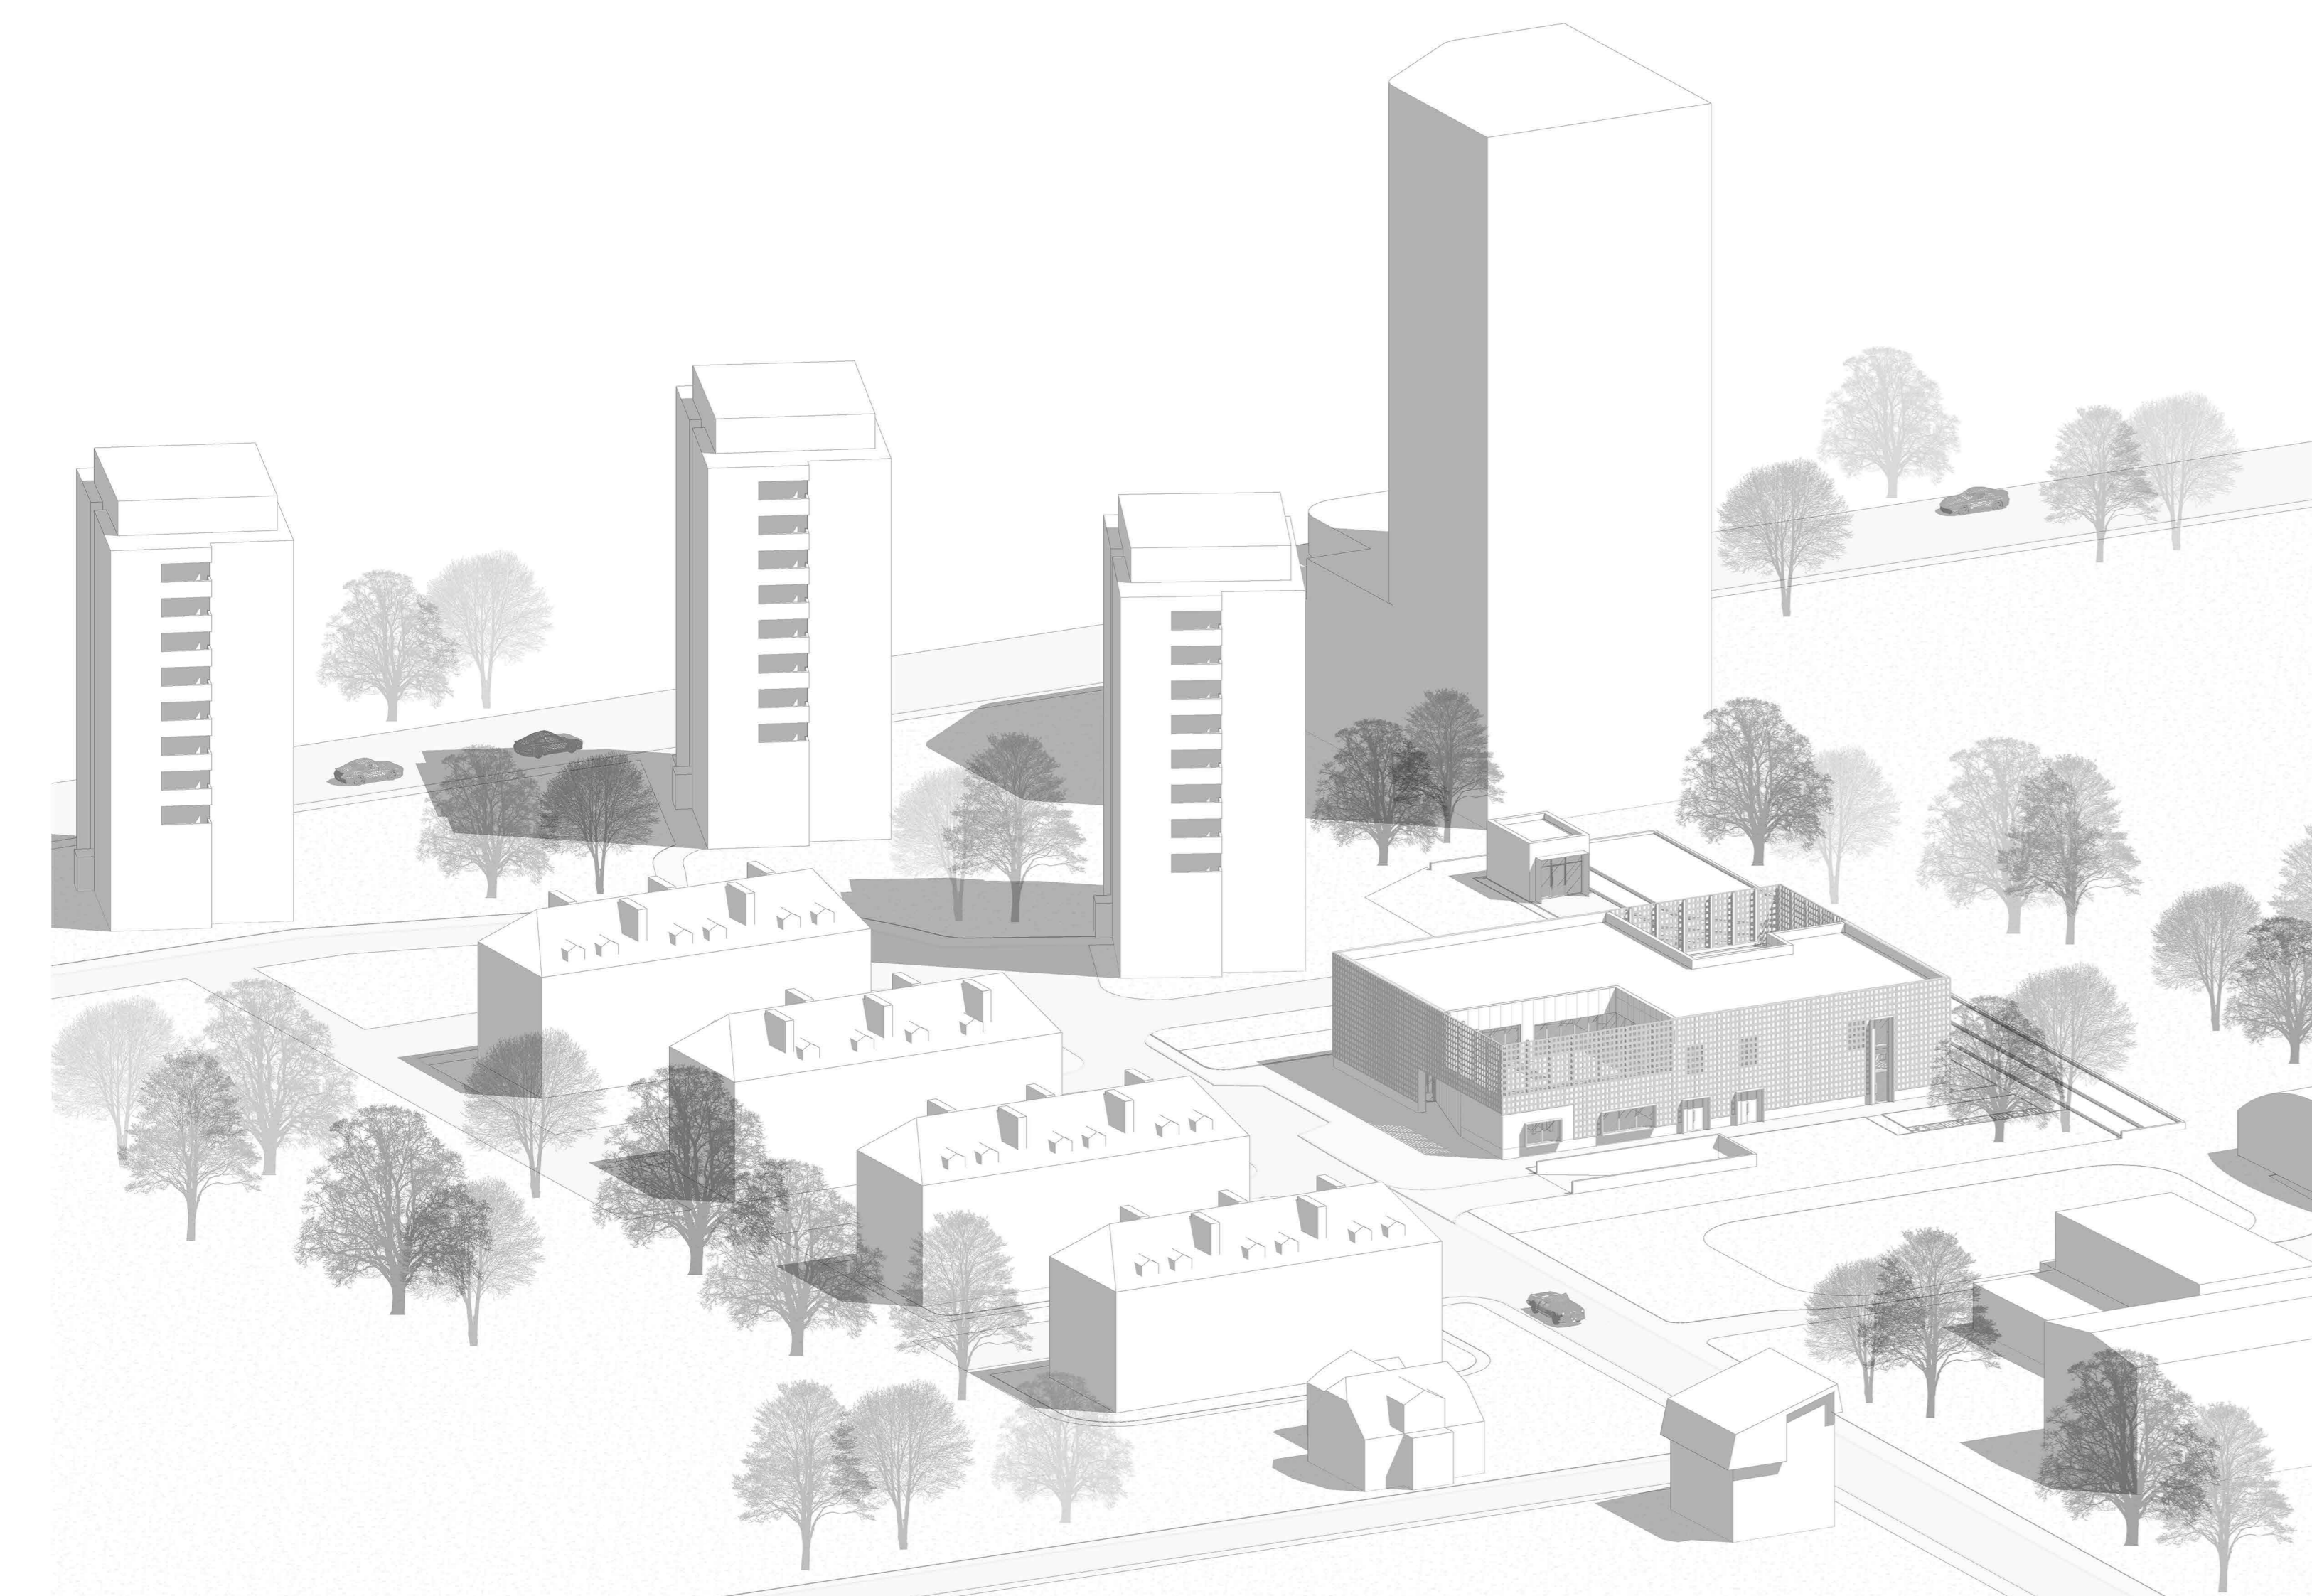