




KOMUNITNÍ CENTRUM MĚSTA VELTRUSY

Nové komunitní centrum přináší do Veltrusy oživení a prostor pro mezigenerační dialog. Návrh tvoří soubor drobnějších staveb, které svým měřítkem a tvaroslovím respektují kontext stávající zástavby obce. Areal s vnitřním polouzavřeným dvorem v sobě ukrývá multifunkční společenský sál, prostory pro dětskou skupinu, denní stacionář pro seniory a zázemí s kancelářemi. Projekt tak obci nabízí ucelené a architektonicky kultivované řešení, které se stane přirozeným ohniskem společenského dění.

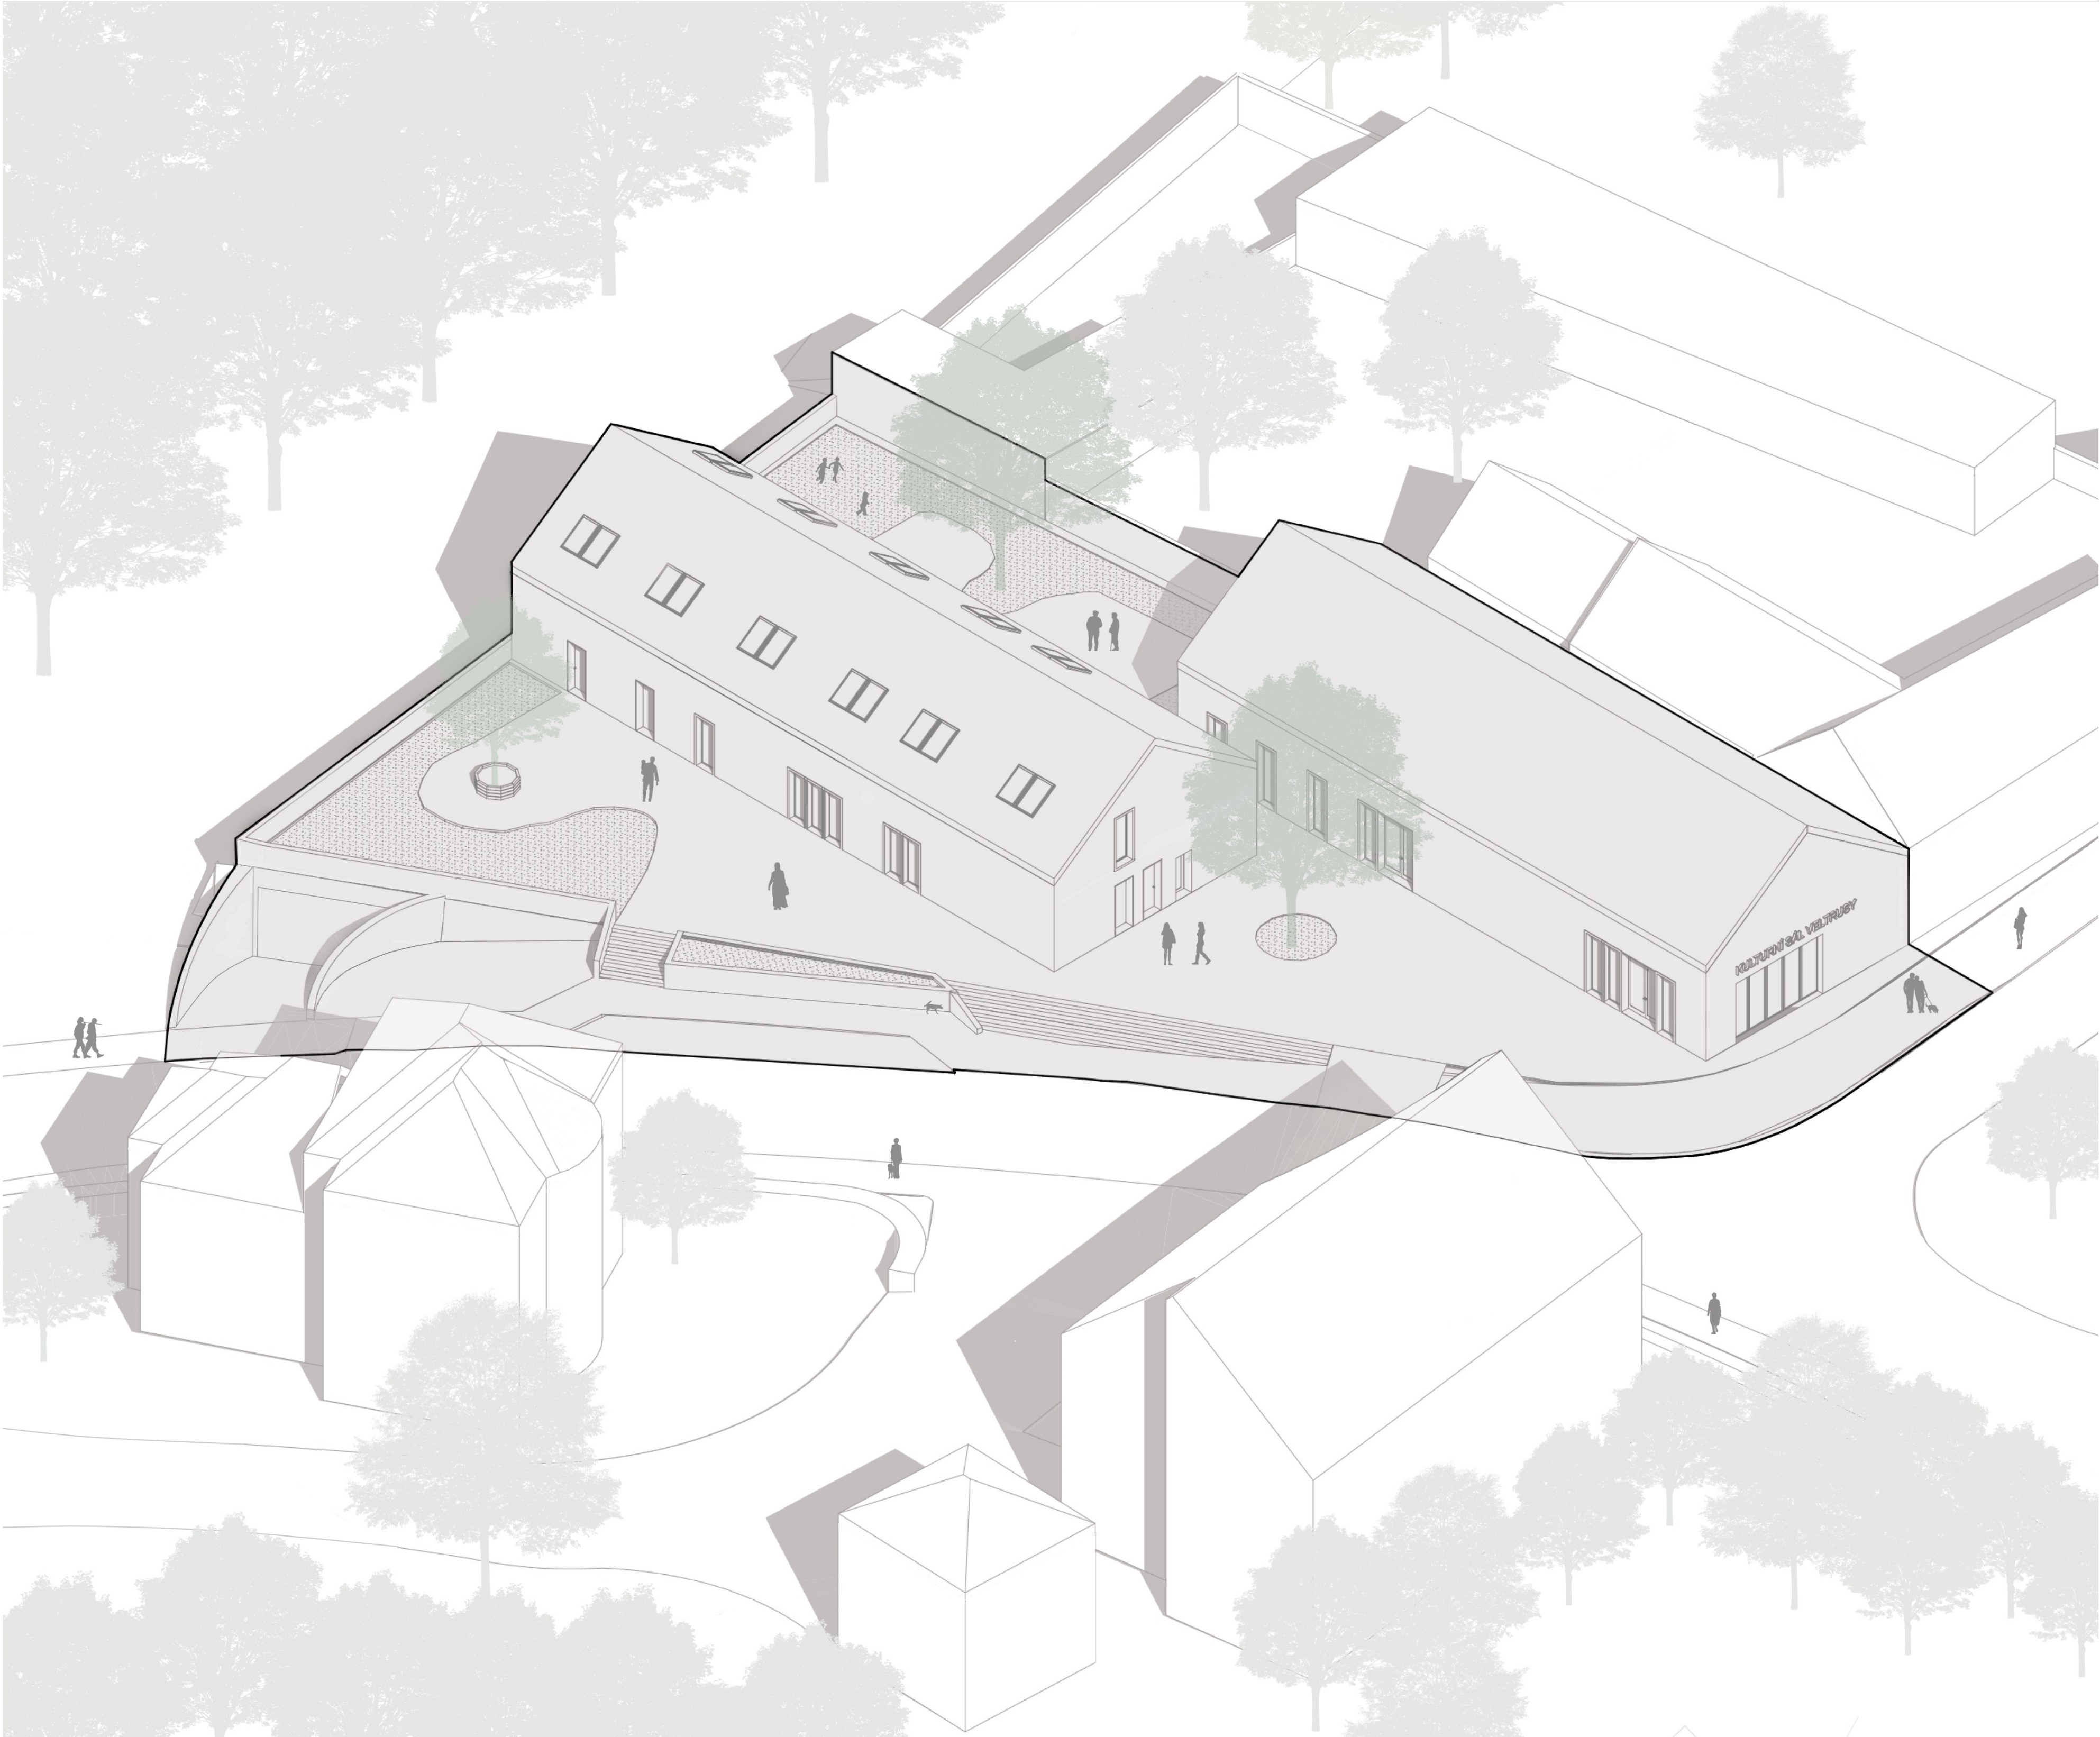

program / katedra
A+S (Architektura a stavitelství)
K129 (Katedra architektury)


AT03

Ateliér architektonické tvorby 3
(3. ročník / 6. semestr)

semestr

LS 2025/2026

vedoucí ateliéru
Ing. arch. Radek Zbyněk
Ing. arch. Michal Šmolík

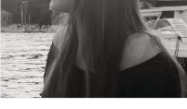


autorka práce
**Monika
Podaná**



PŮDORYS 1. NP

0 5 10
měřítko 1:150

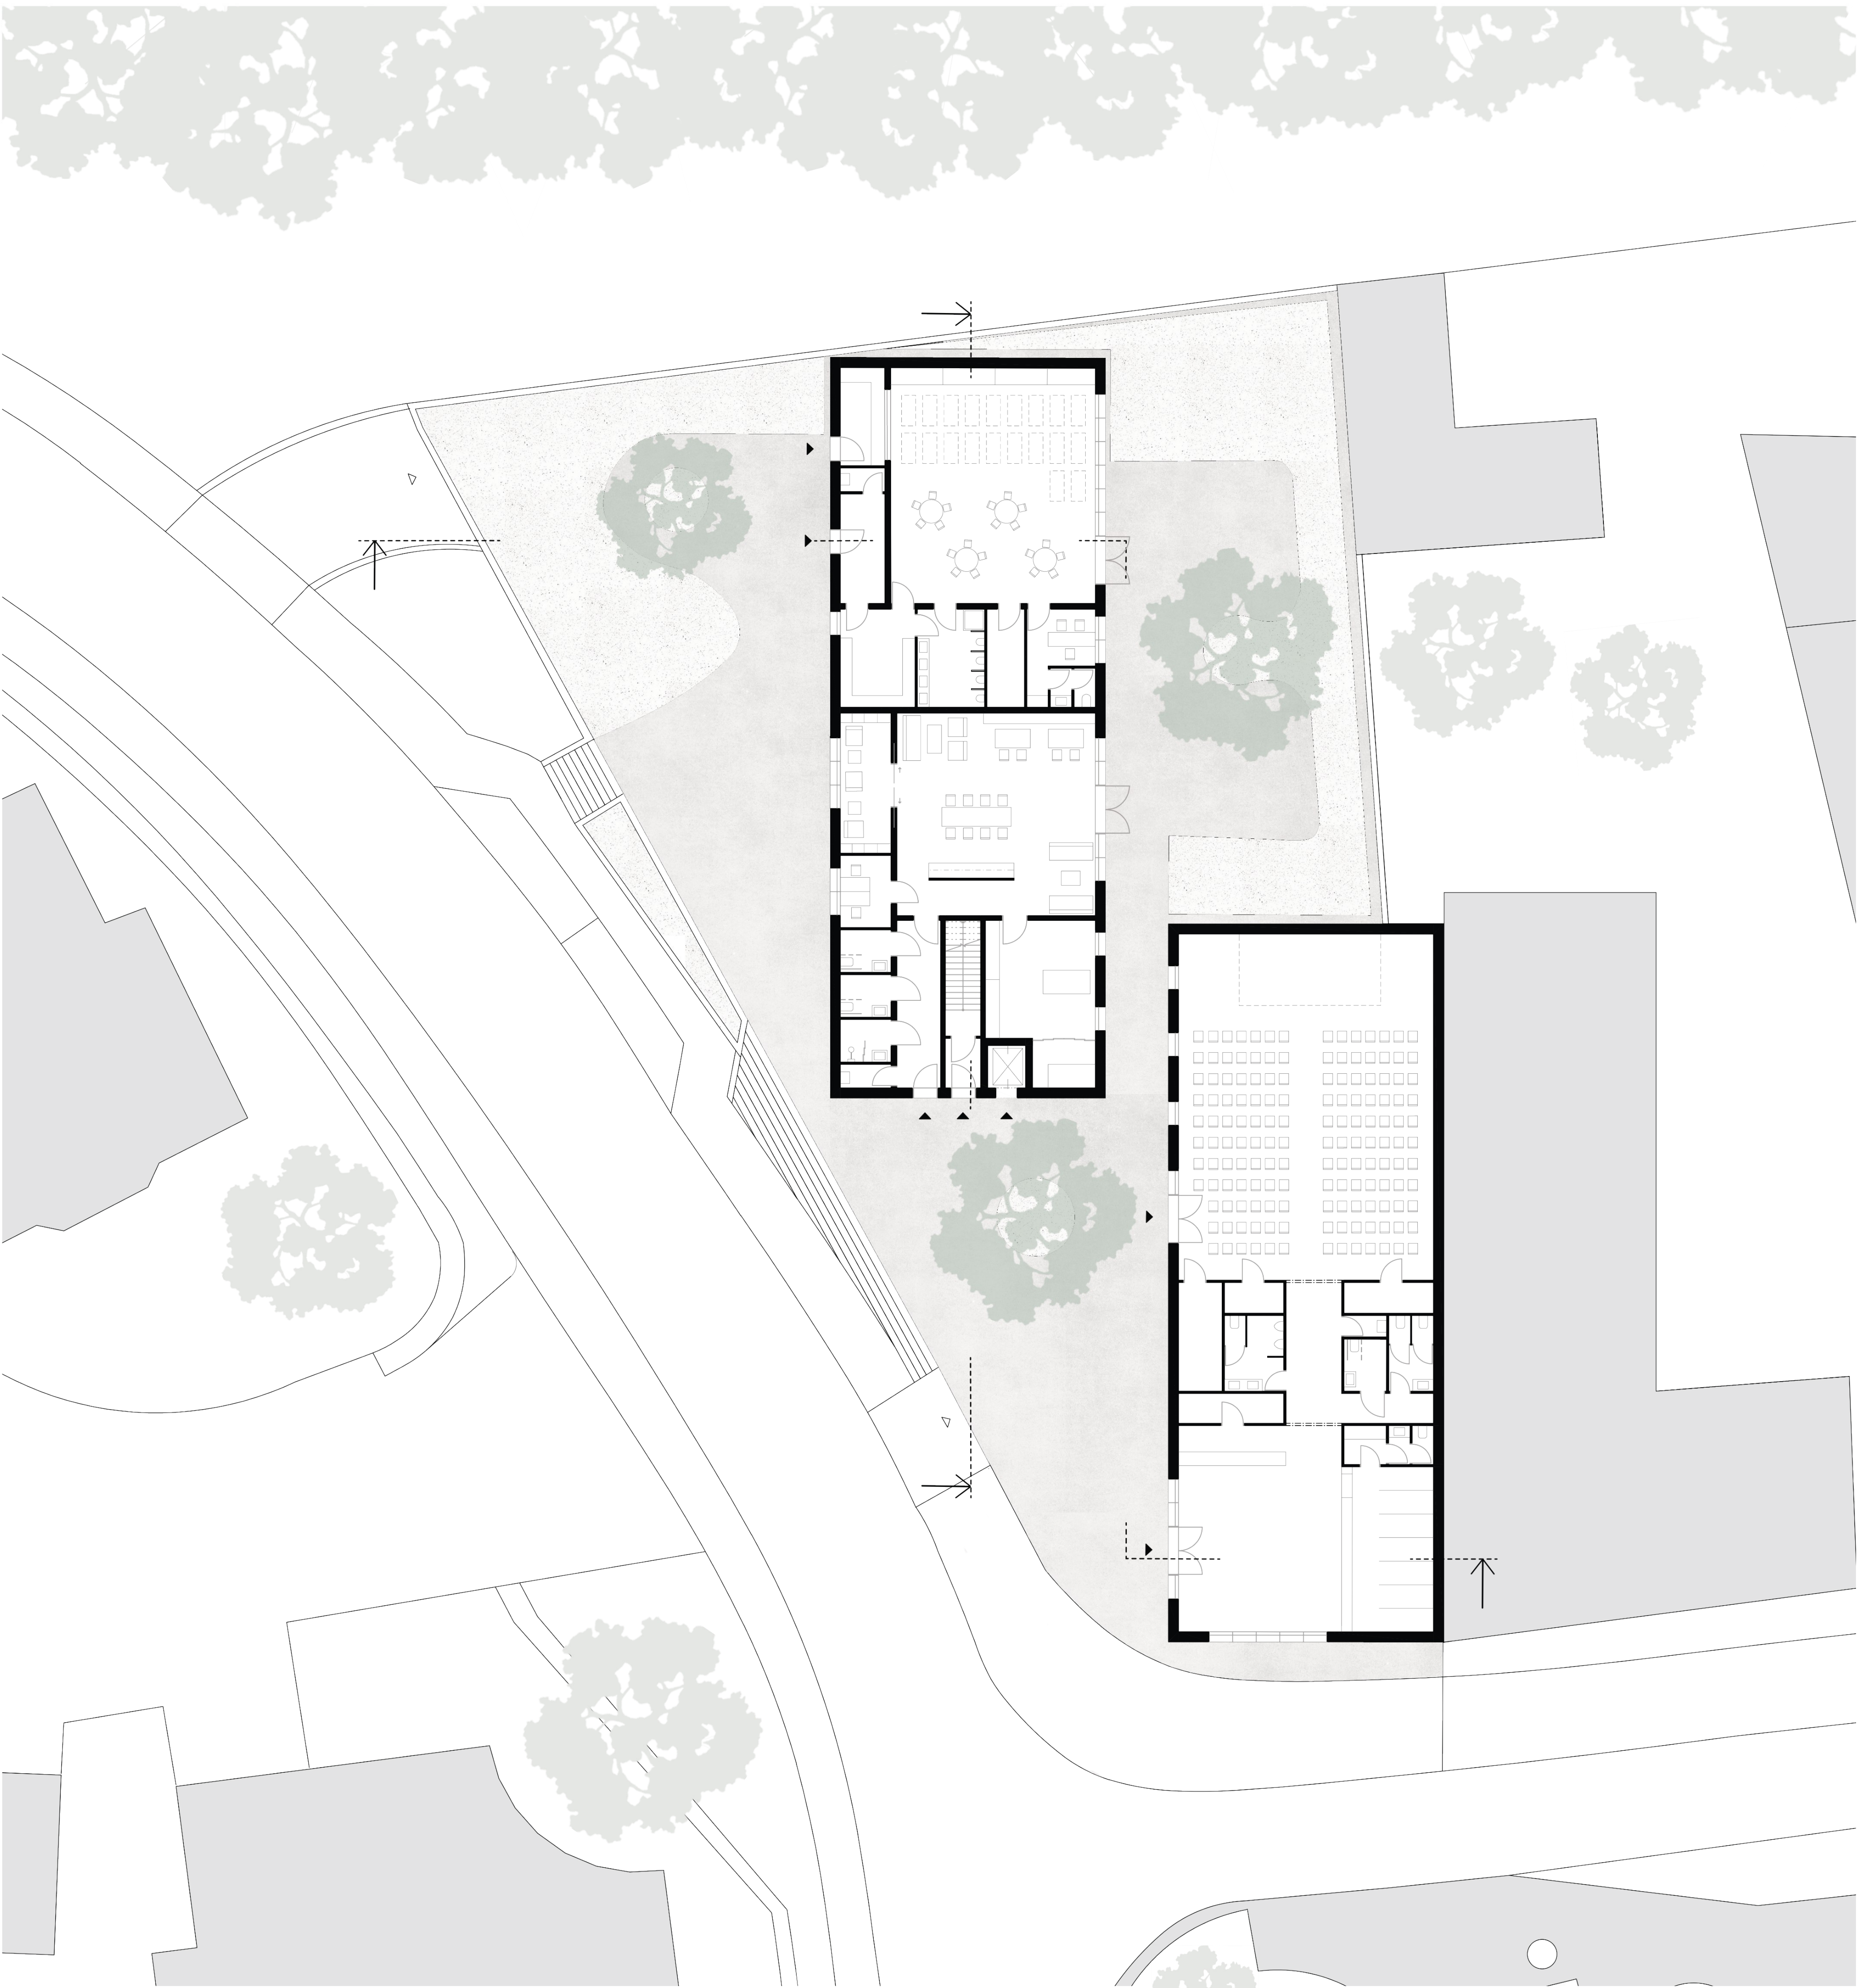


KONCEPT


Konceptem návrhu je rozdělení programu do dvou hmotově přibližných objektů, které jsou vůči sobě uskočené a orientované šití v severojižní ose. Tento prostorový posun cíleně definuje charakter venkovních ploch. Směrem od náměstí se otevírá velkorysý veřejný prostor před objektem společenského sálu. V hloubi parcely pak uskočení hmot vytváří klidný, polouzavřený dvůr, který nabízí chráněné prostředí pro pobyt dětí a seniorů situovaných ve druhém objektu s podkrovními kancelářemi.

PŮDORYS 2. NP

0 5 10
měřítko 1:150

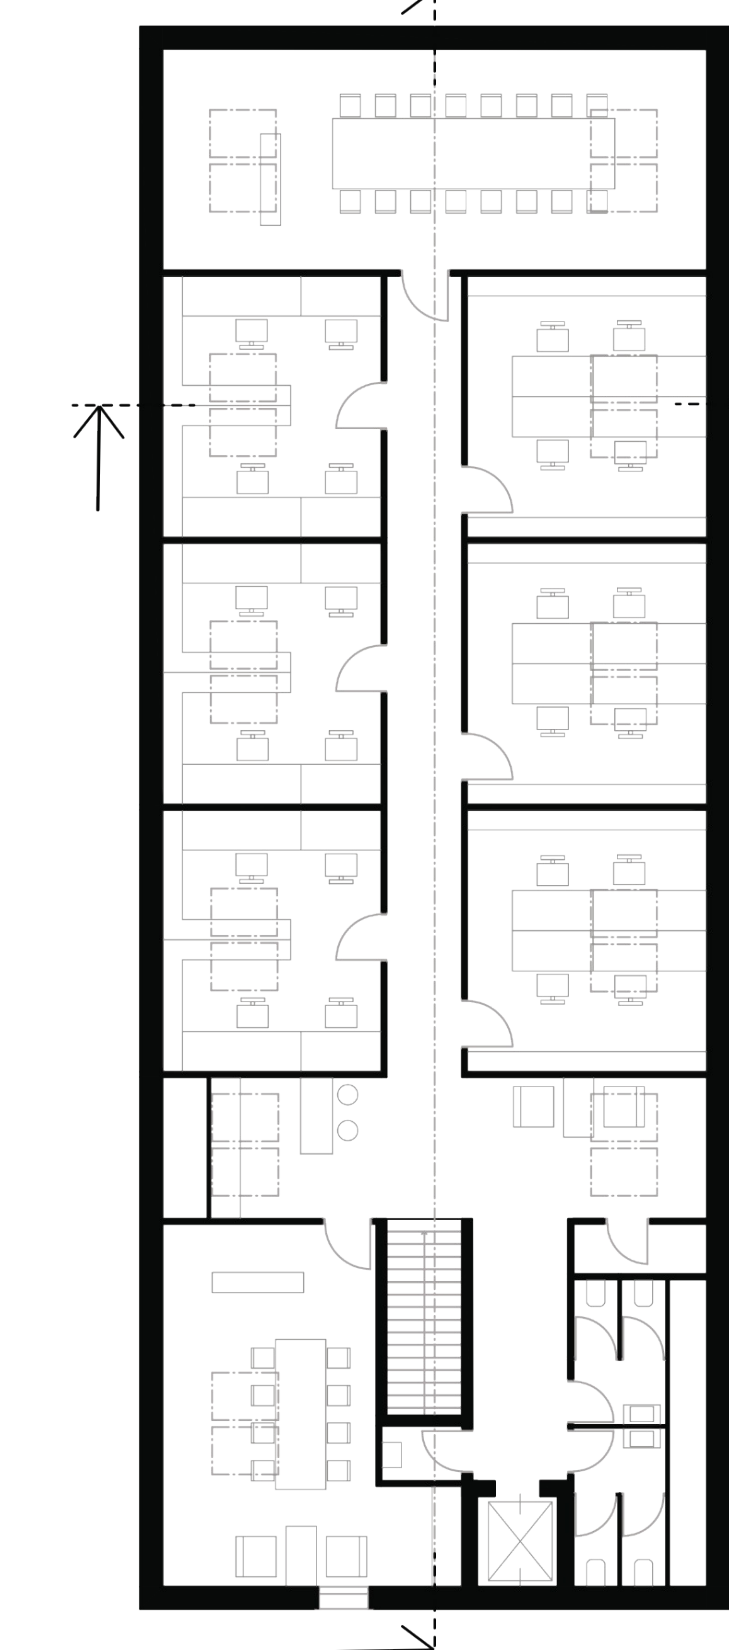


FUNKČNÍ SCHÉMA

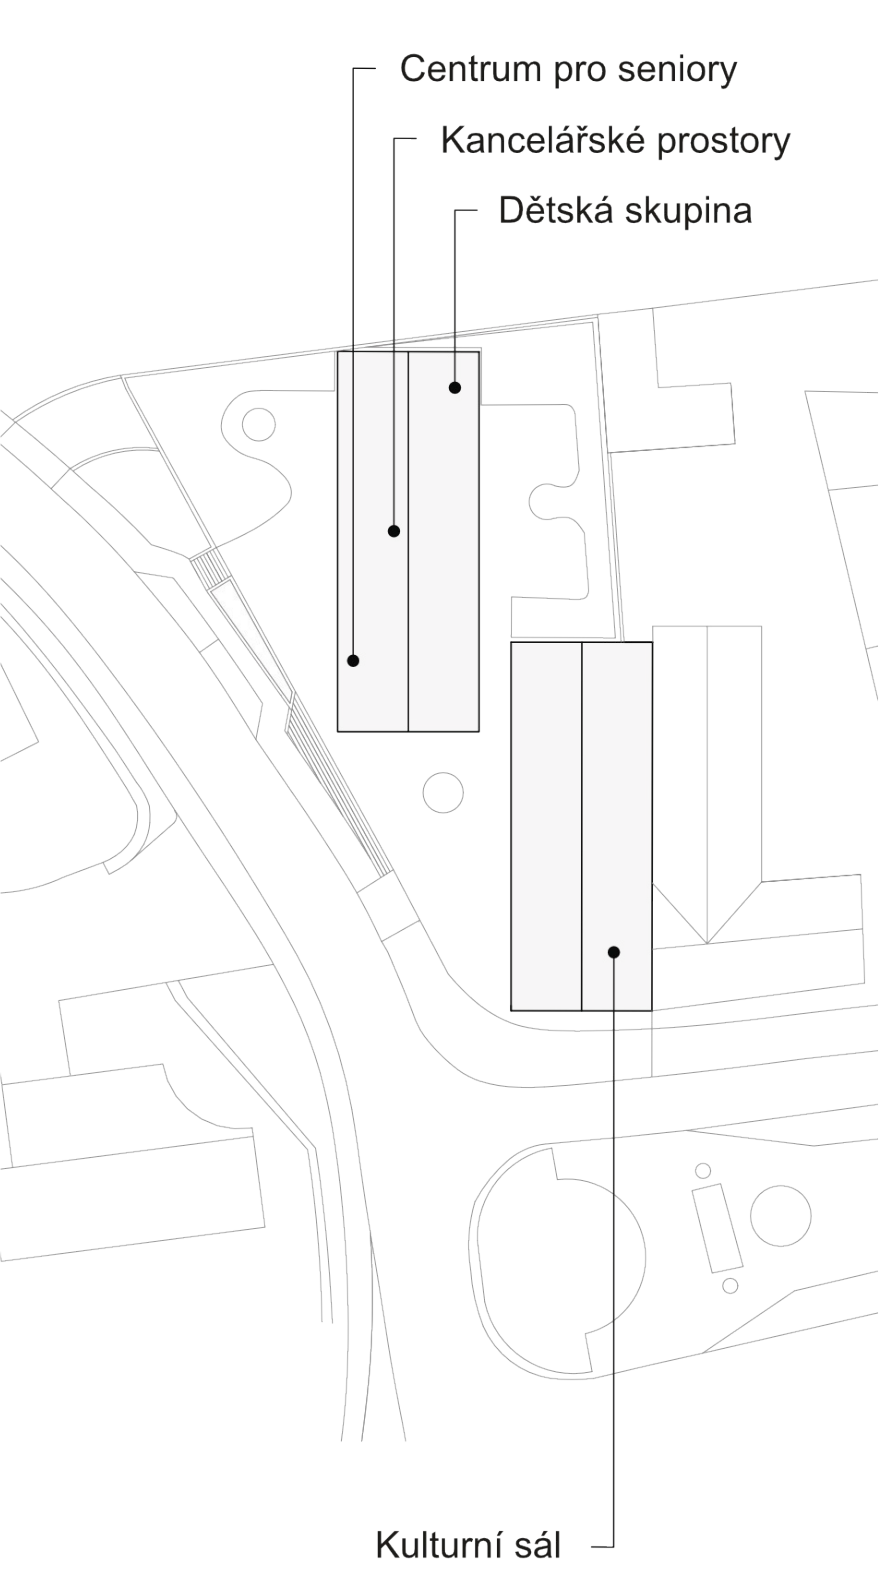


ŘEZ VÝCHODOZÁPADNÍ

0 5 10
měřítko 1:150

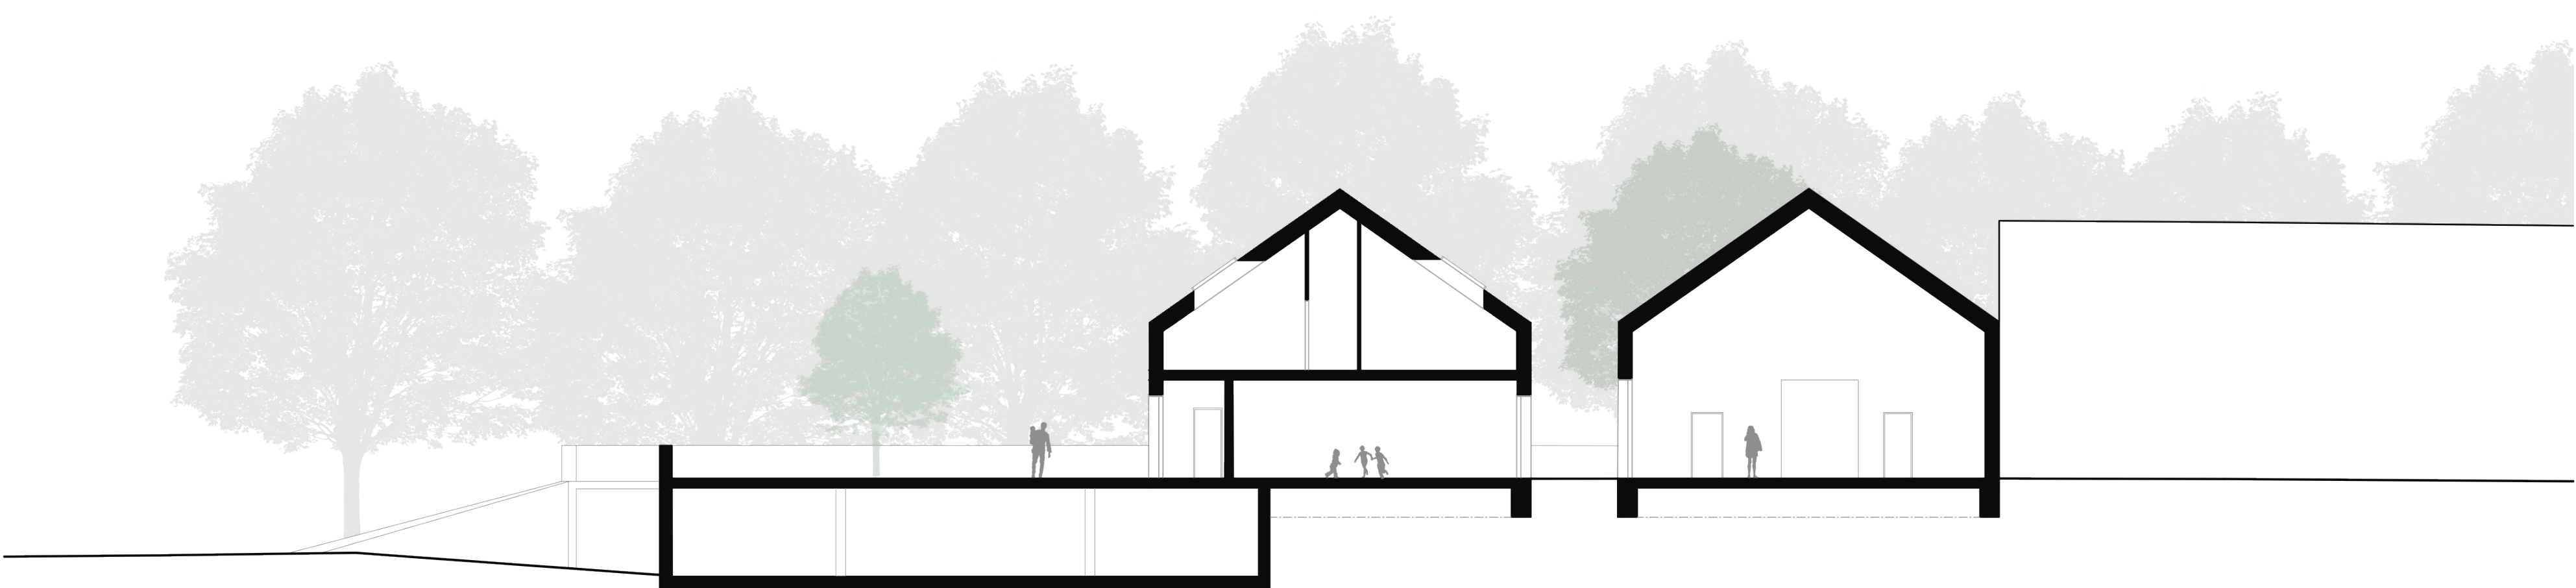



ŘEZ SEVEROJIŽNÍ

0 5 10
měřítko 1:150

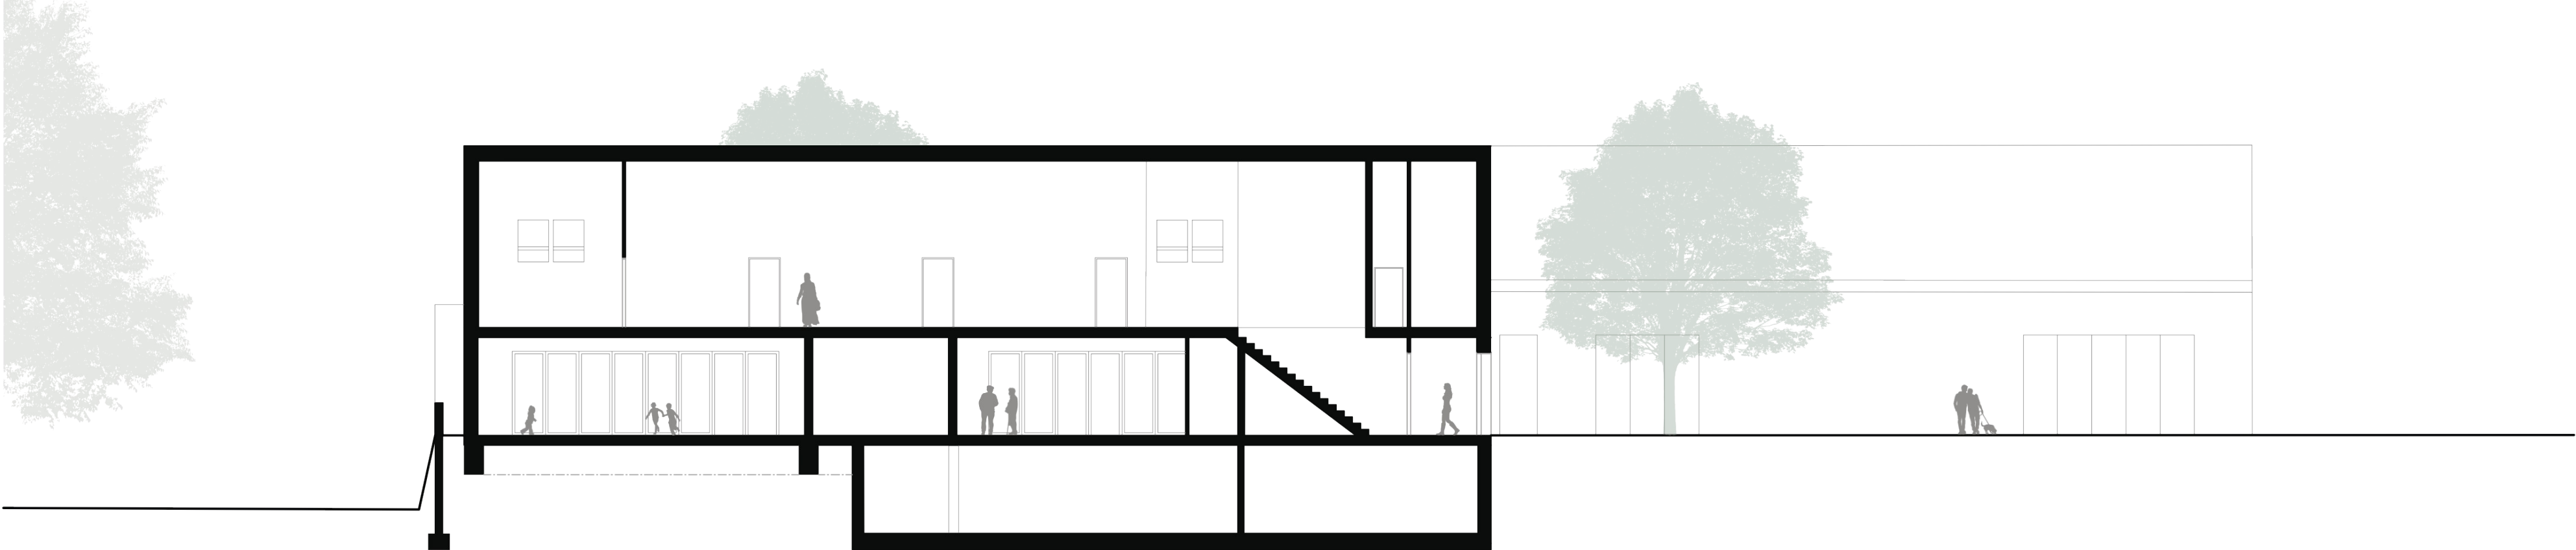

DETAIL

měřítko 1:20

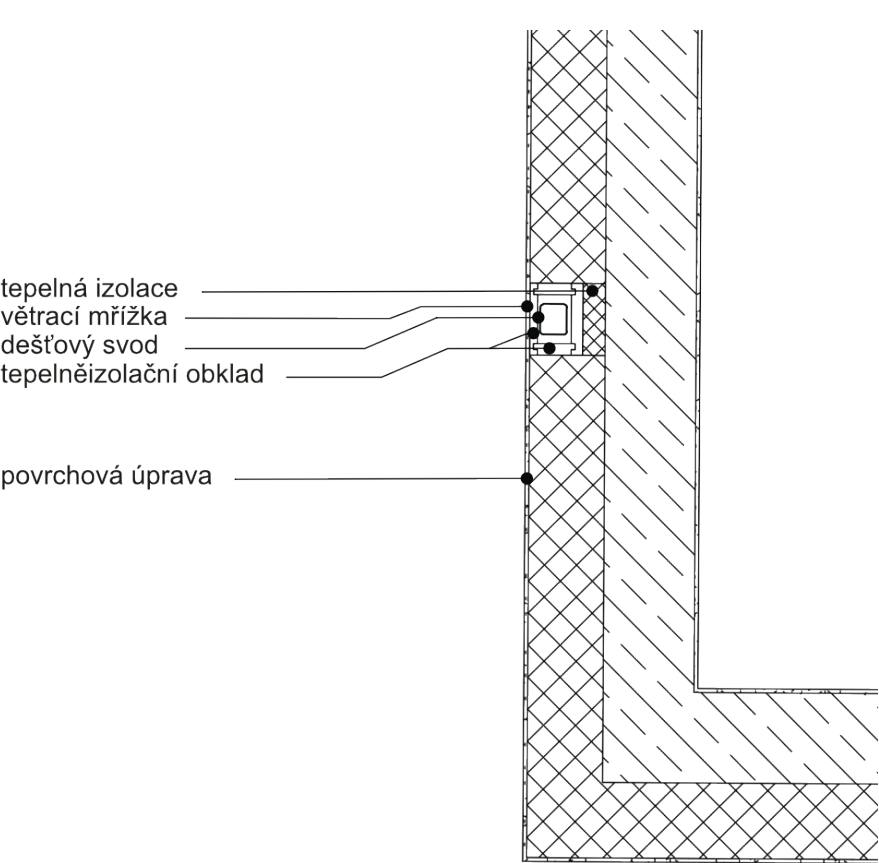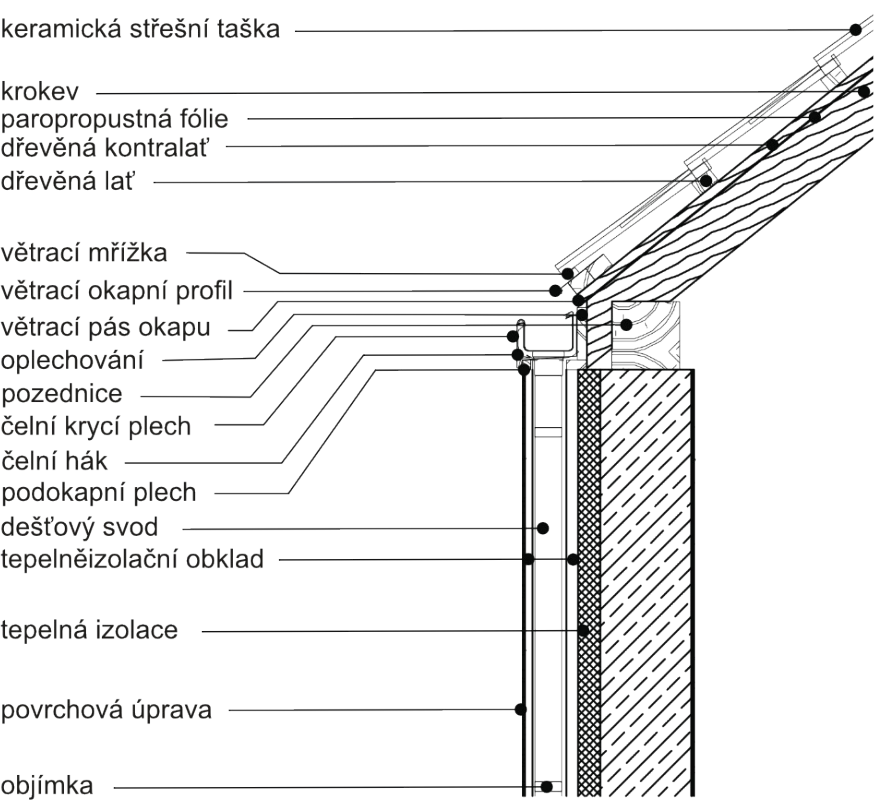


SITUACE

0 5 10 20
měřítko 1:1000



SITUACE ŠIRŠÍCH VZTAHŮ

0 50 100
měřítko 1:25000

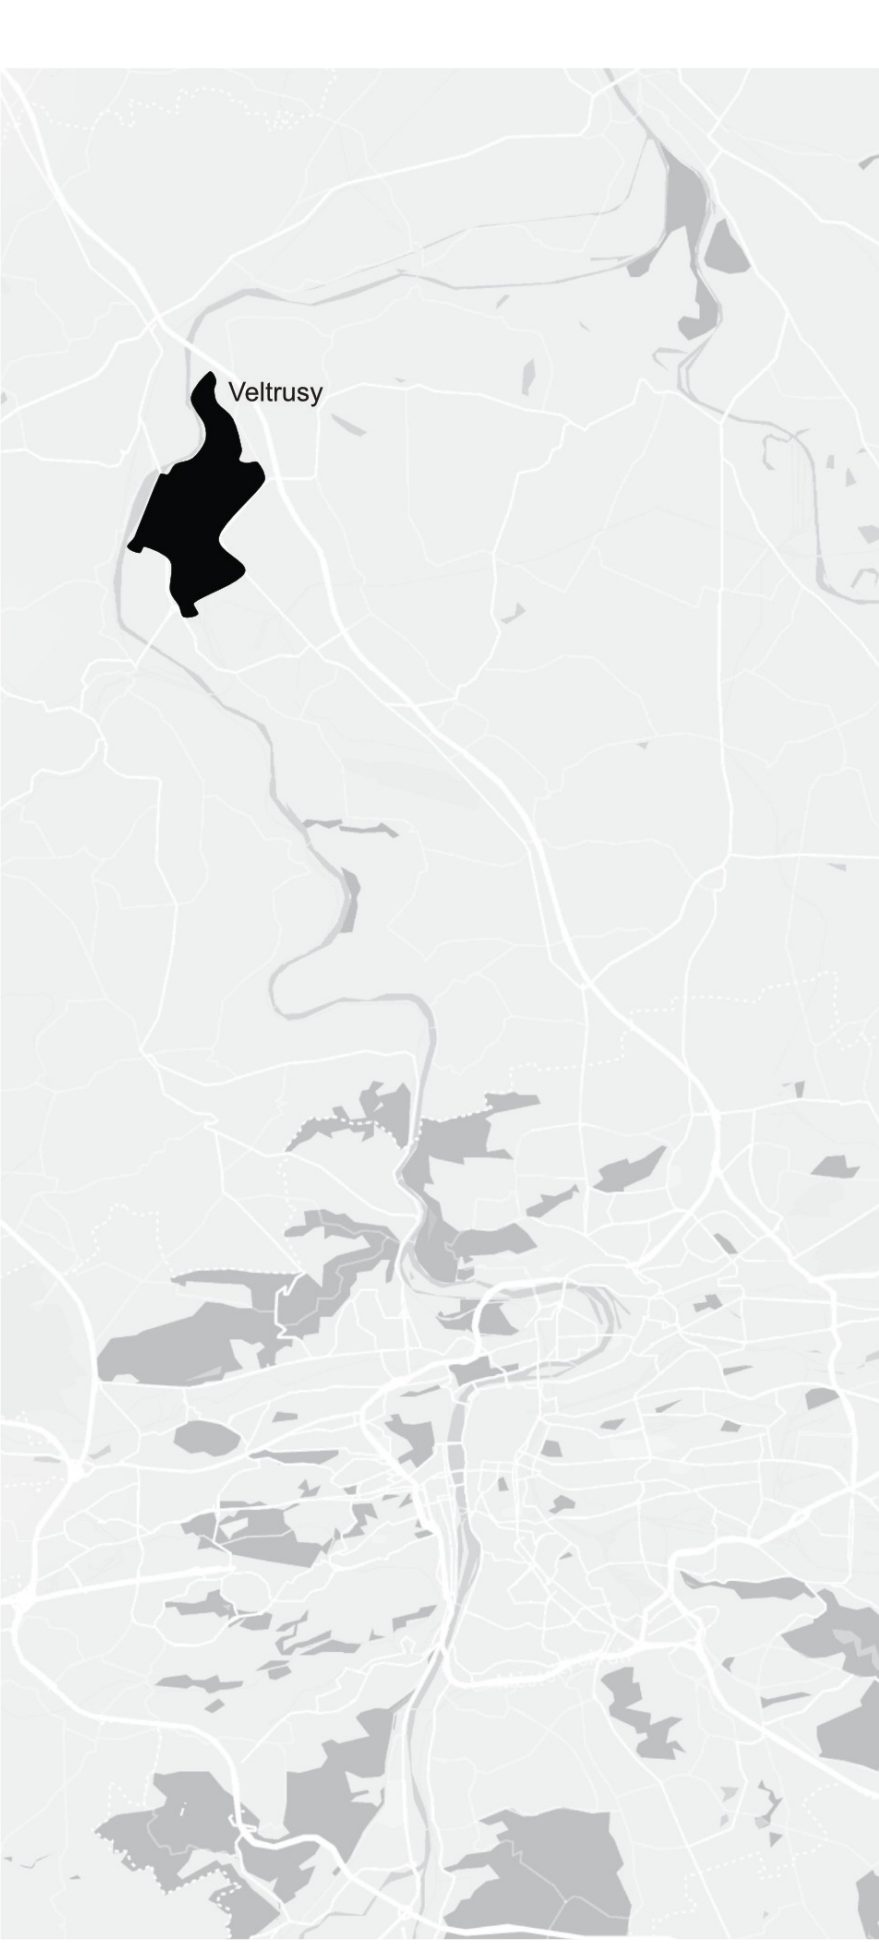

VIZUALIZACE

