


Obytná část

Kryté
parkovací stání



Vstupní hala

herna - ateliér - pokoj pro hosty

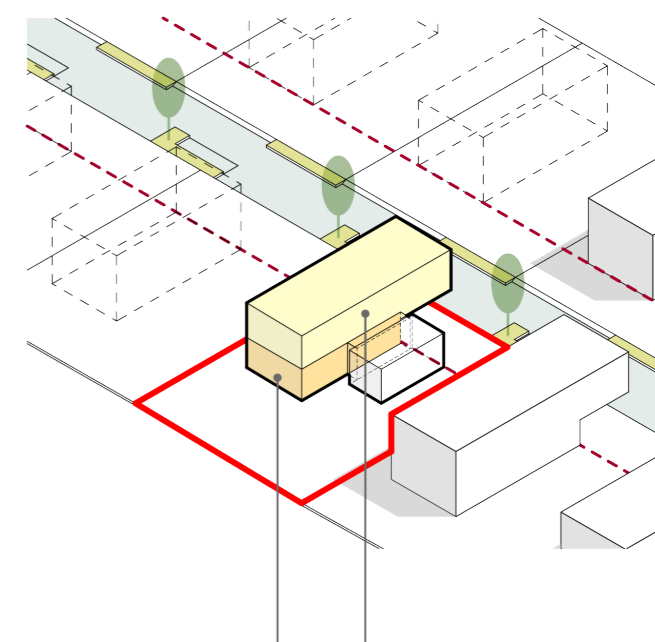


Společenská část

Soukromá část

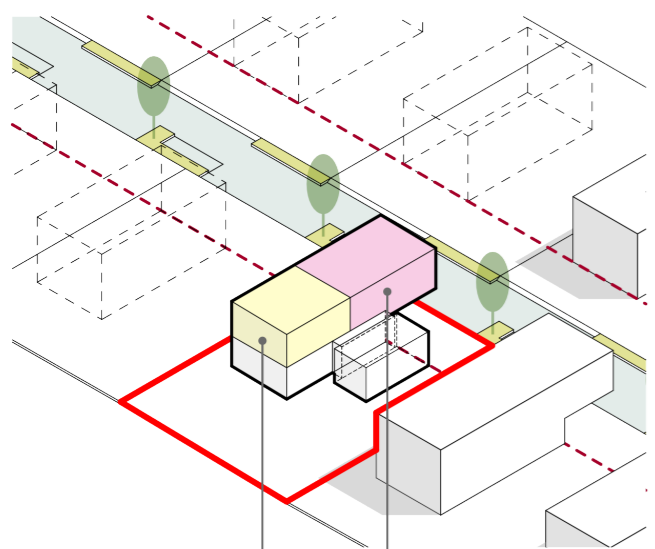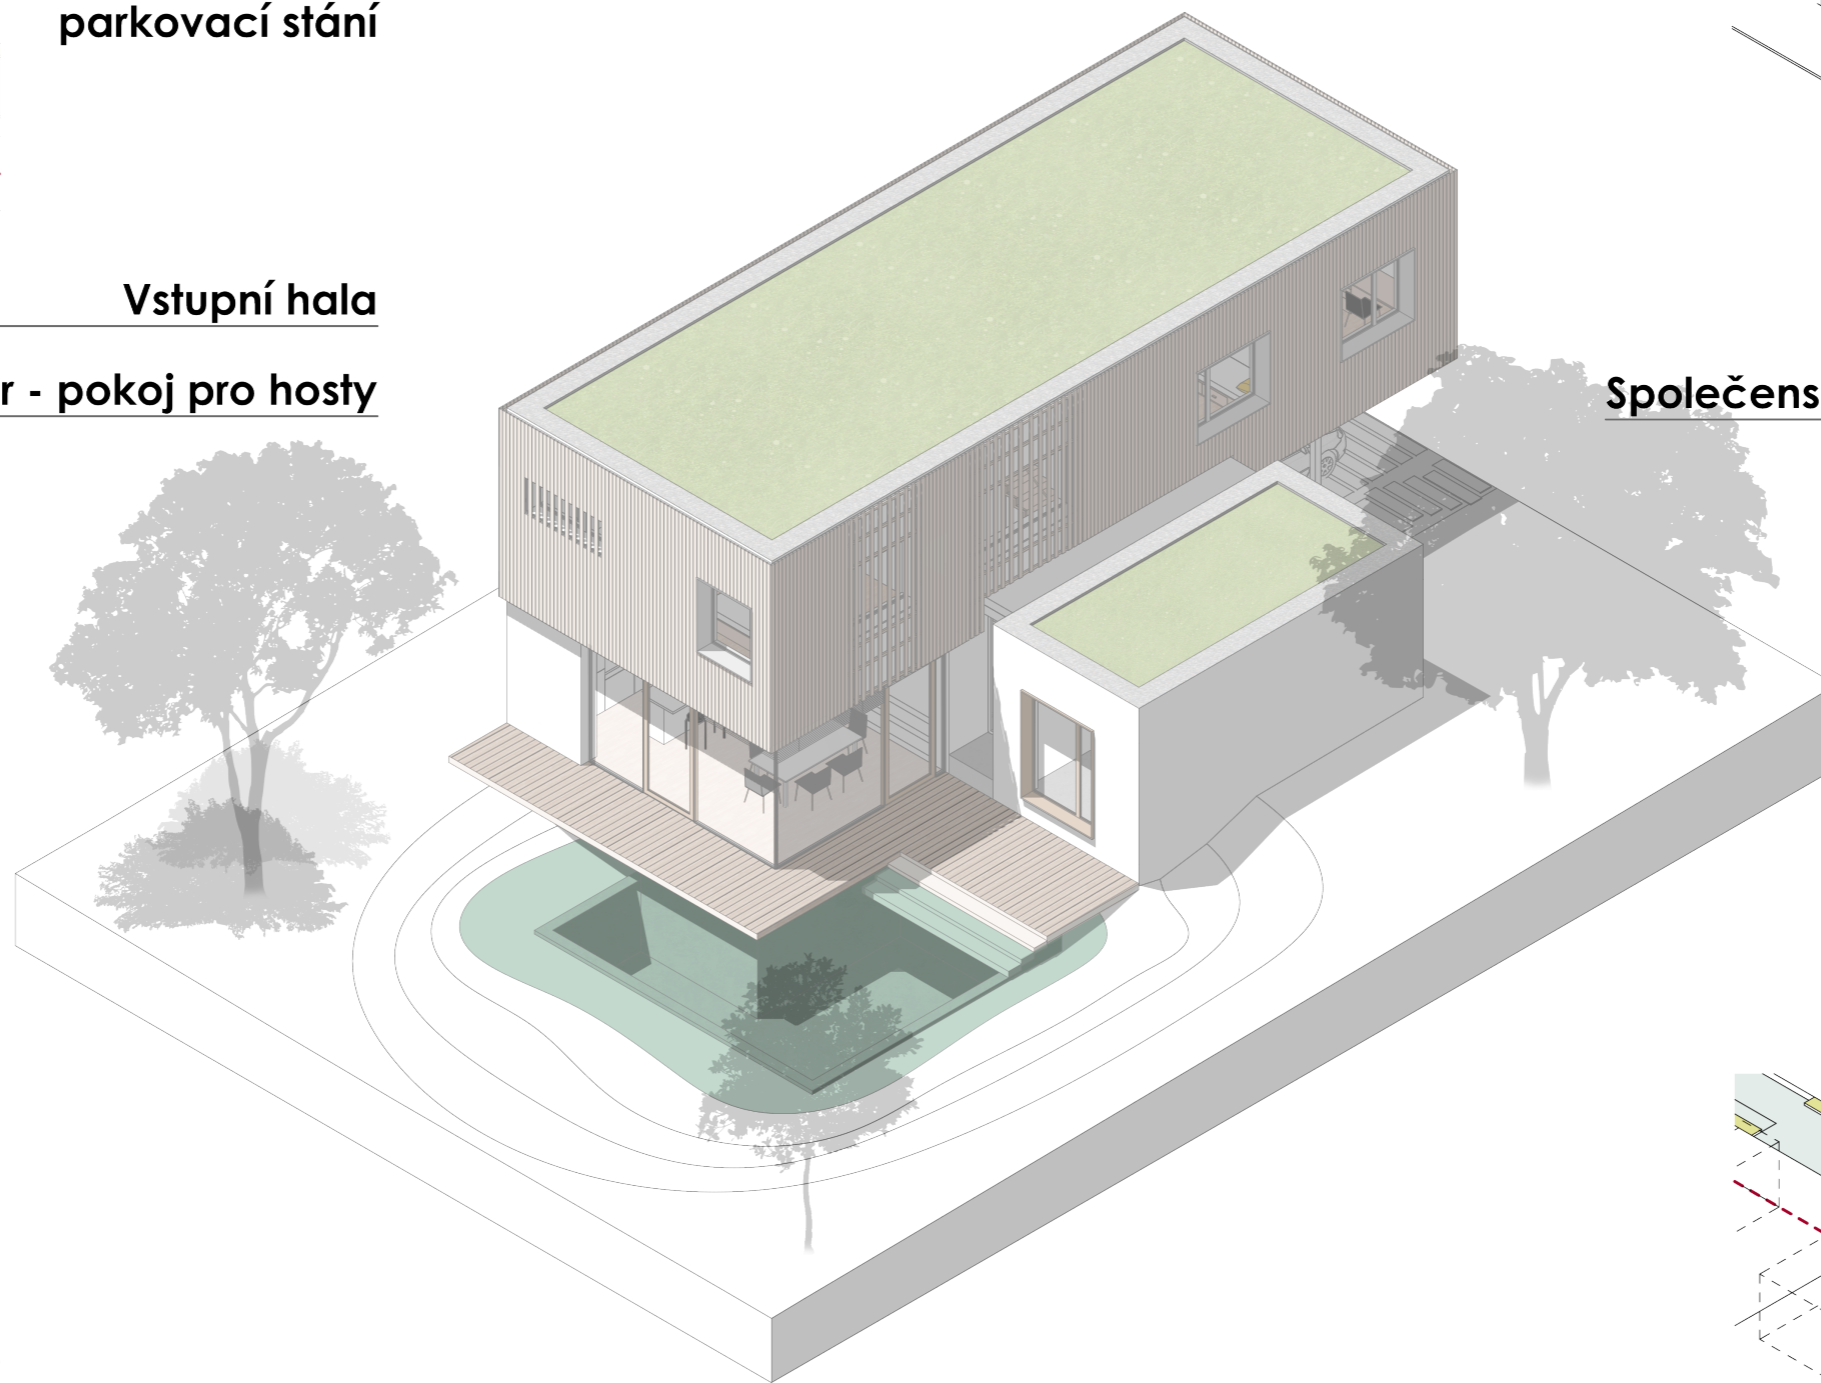

Část pro ženu

Část pro děti

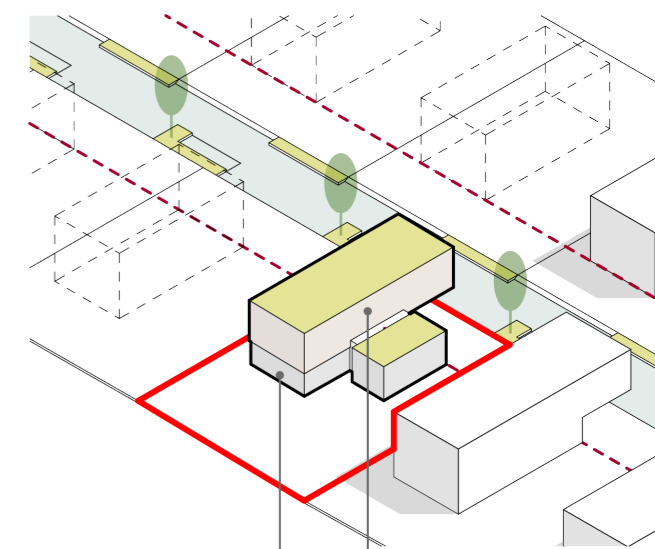

Společenská část
- omítka

Soukromá část
- dřevěné lamely