



Komunitné centrum


Bakalárska práca

študent: Zuzana Dubovská

vedúci práce: Ing.Arch.Eva Oravcová, PhD.

rok:2019/2020


SITUÁCIA OSADENIA

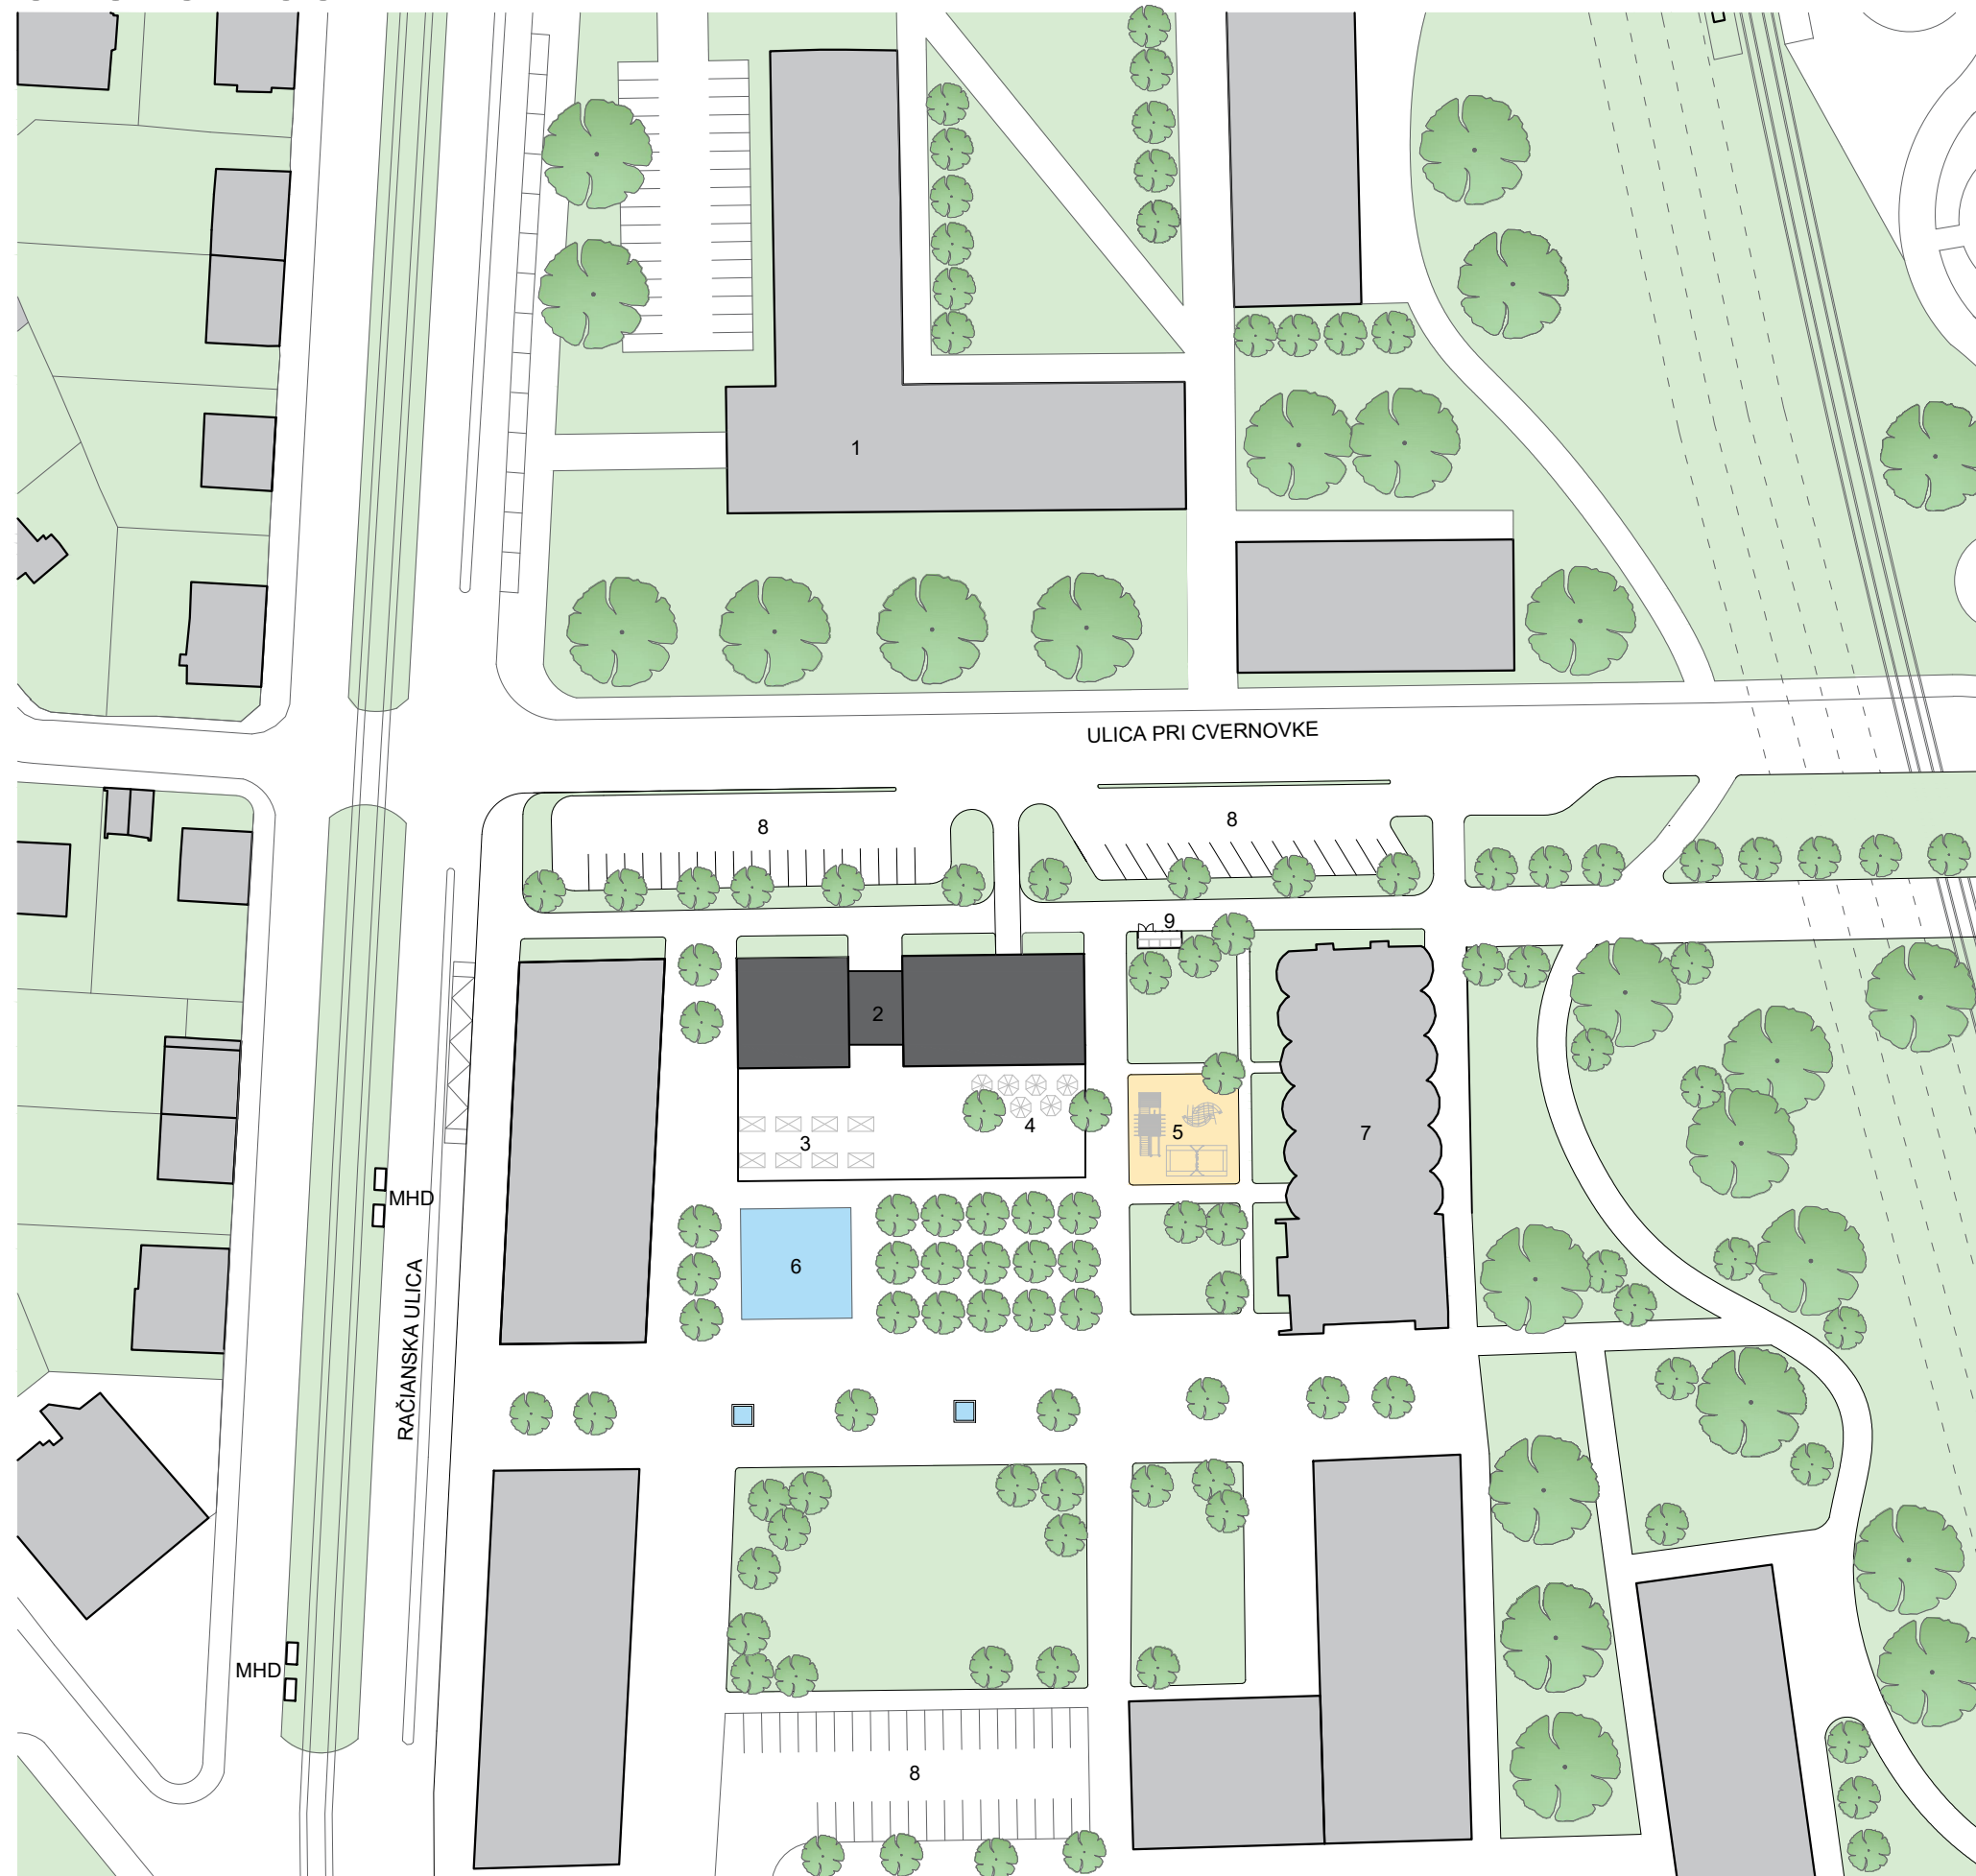

LEGENDA

- EXISTUJÚCE BUDOVI
- KOMUNITNÉ CENTRUM
- ZELEŇ
- IHRISKO
- VODNÉ PLOCHY
- ŽELEZNICA POD TERÉNOM
- 1- NOVÁ CVERNOVKA
- 2- KOMUNITNÉ CENTRUM
- 3- STÁNKY
- 4- VONKAJŠIE SEDENIE KAVIARNE
- 5- DETSKÉ IHRISKO
- 6- VODNÁ PLOCHA
- 7- SILO
- 8- PARKOVANIE
- 9- ODPAD



 
 

 
STU Bratislava, Fakulta architektúry		
Predmet: 1_BP_AU Bakalárska práca Architektonický projekt I. časť - ARCHITEKTONICKÝ NÁVRH		
Téma: KOMUNITNÉ CENTRUM NÁMESTIE BIELY KRÍŽ, AREÁL PALMA		Akad. rok 2019/20
Študent : Zuzana Dubovská Vedúci práce : Ing. Arch. Eva Oravcová, PhD. VA: ANO		Mierka: 1:1000
Garant predmetu : prof. Ing. arch. P. Vodrážka, PhD. Druh dokumentácie: Projekt stavby pre územné konanie		Špecializácia: Architektúra
Obsah výkresu : SITUÁCIA OSADENIA 1:1000		Č. výkresu: 3

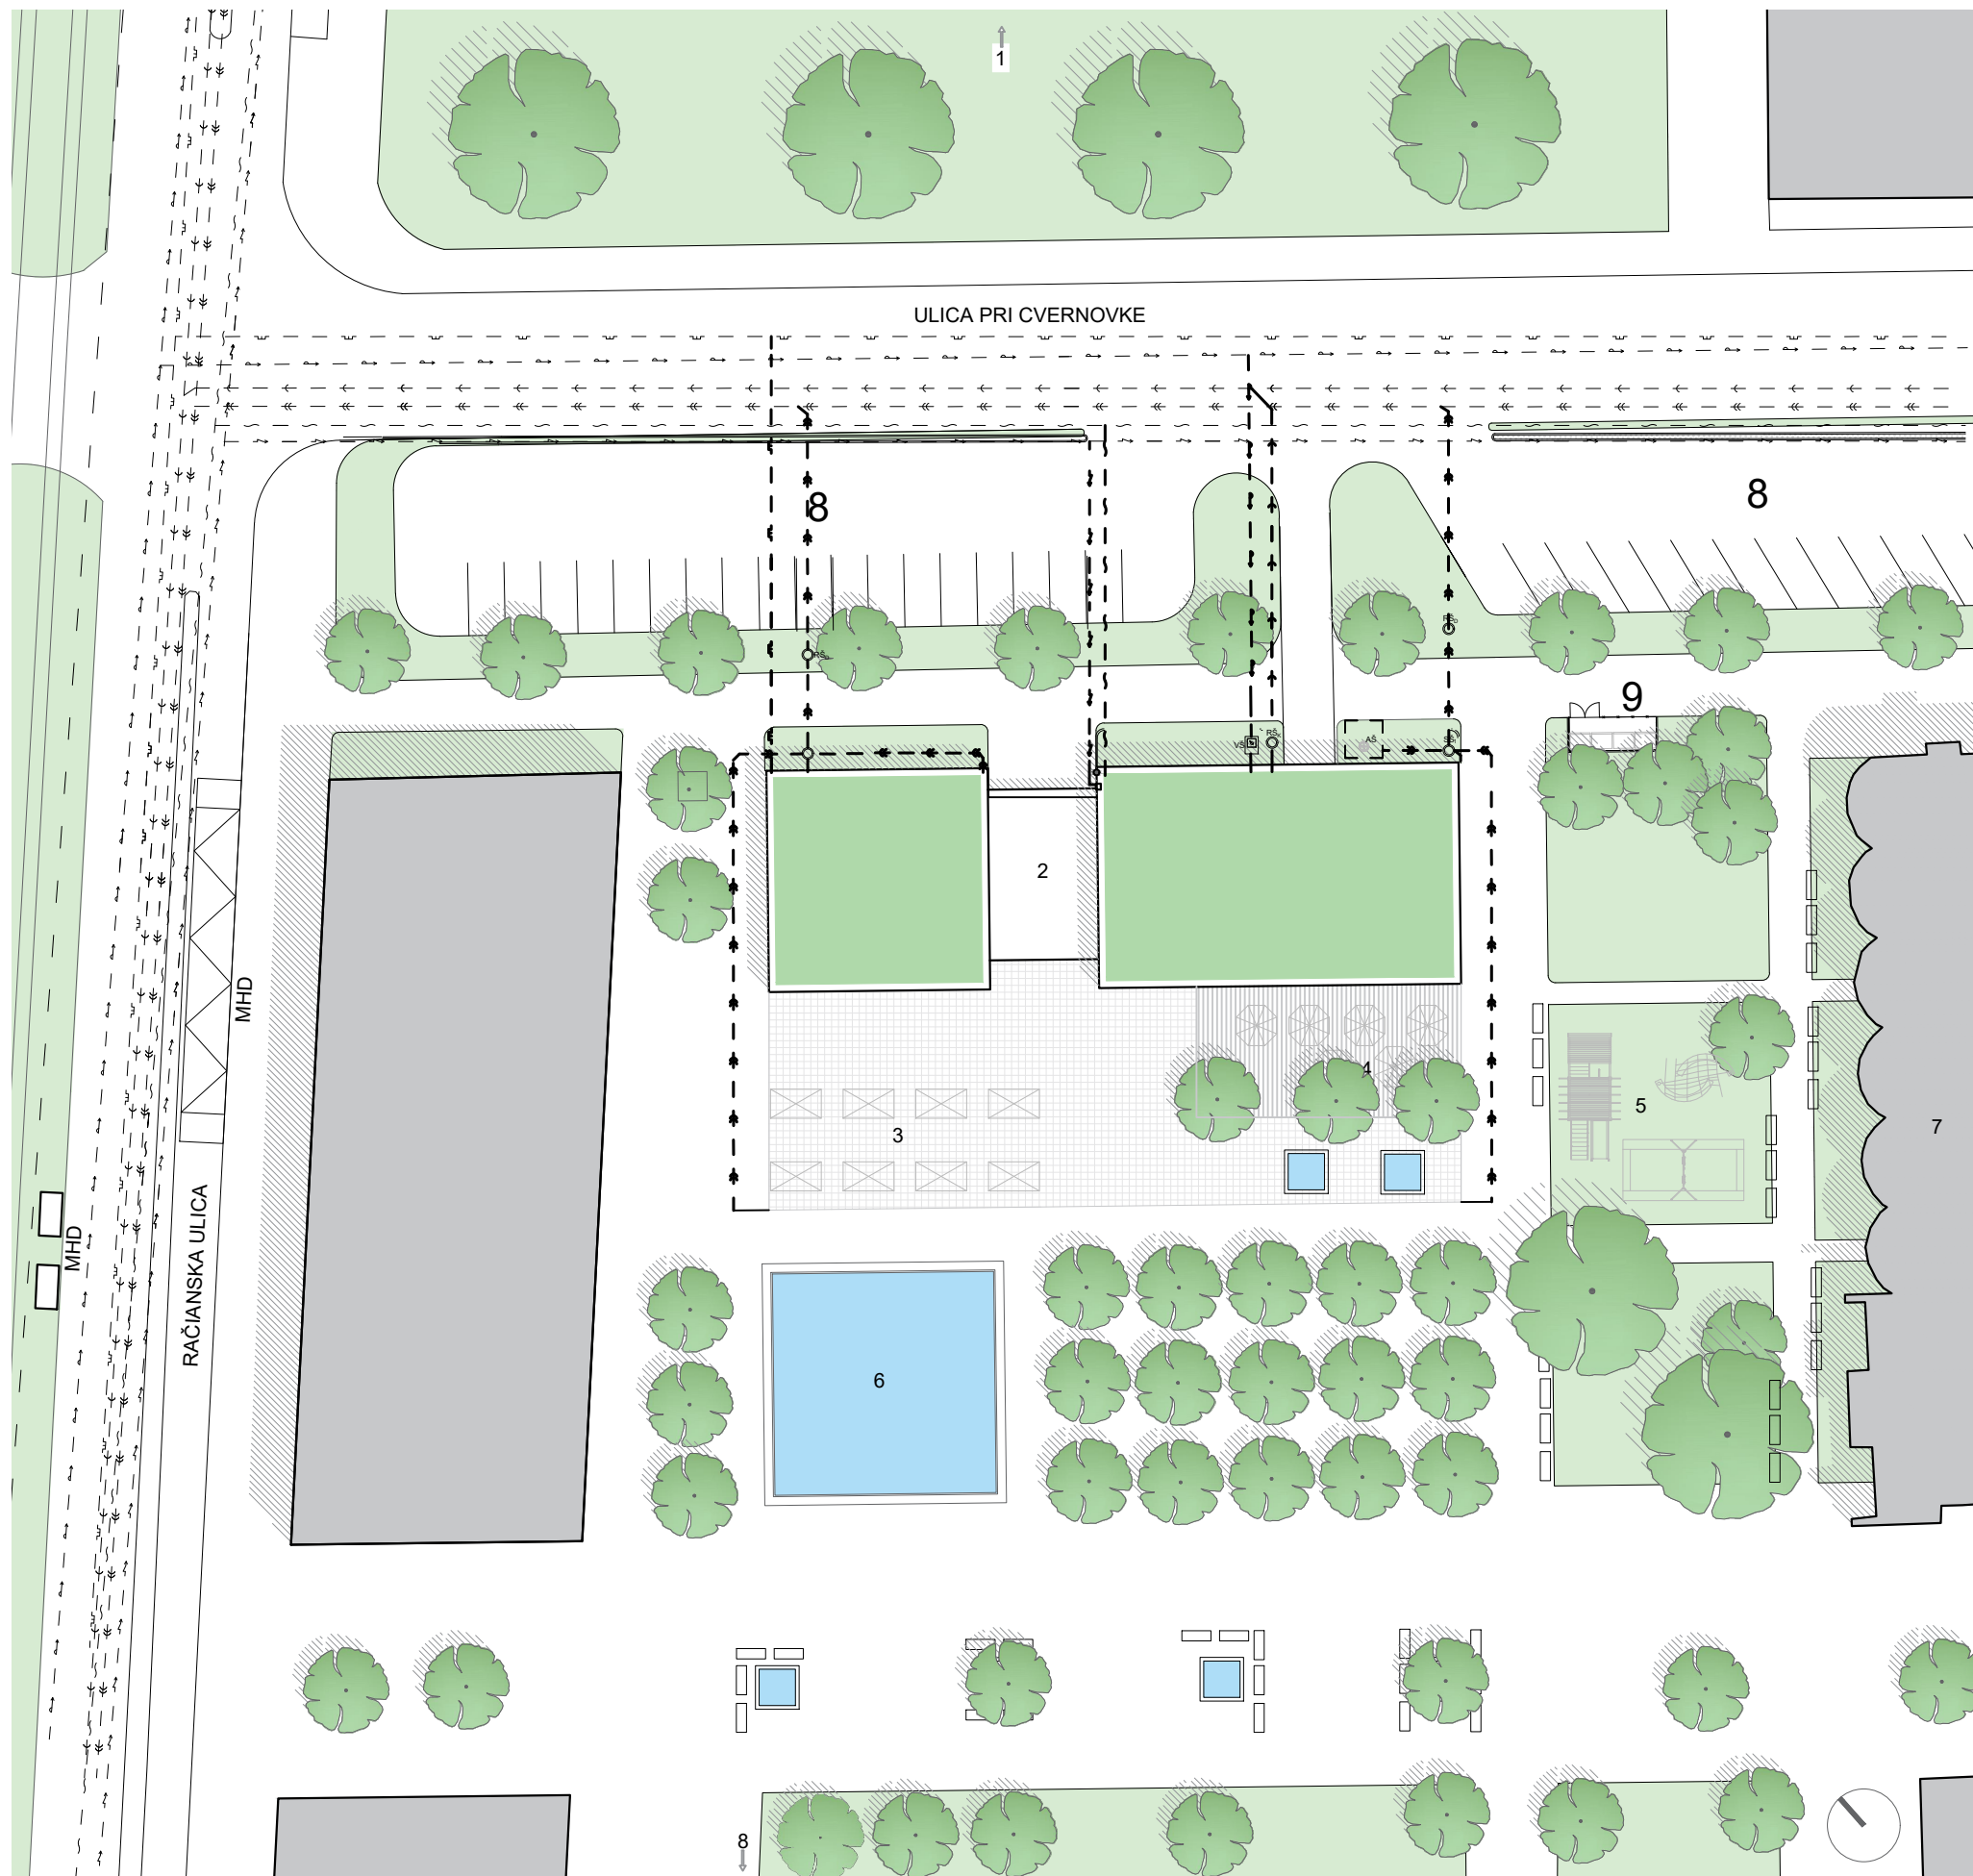











LEGENDA

 -  EXISTUJÚCE BUDOVY
-  KOMUNITNÉ CENTRUM
-  ZELEŇ
-  IHRISKO
-  VODNÉ PLOCHY
-  DLAŽBA
-  CHODNÍKY A CESTY
- 1- NOVÁ CVERNOVKA
- 2- KOMUNITNÉ CENTRUM
- 3- STÁNKY
- 4- VONKAJŠIE SEDENIE KAVIARNE
- 5- DETSKÉ IHRISKO
- 6- VODNÁ PLOCHA
- 7- SILO
- 8- PARKOVANIE



  


EXISTUJÚCE INŽINIERSKE SIETE

   -  ELEKTRICKÉ VEDENIE NÍZKEHO NAPÄTIA
-  PLYNOVÉ POTRUBIE NÍZKOTLAKÉ
-  VODOVODNÉ POTRUBIE
-  KANALIZÁCIA DAŽDOVÁ
-  OPTICKÁ KÁBLOVÁ TRASA TKR
-  KANALIZÁCIA SPLAŠKOVÁ

NAVRHOVANÉ PRÍPOJKY INŽINIERSKÝCH SIETÍ

-  ELEKTRICKÉ VEDENIE NÍZKEHO NAPÄTIA
-  PLYNOVÉ POTRUBIE NÍZKOTLAKÉ
-  VODOVODNÉ POTRUBIE
-  KANALIZÁCIA SPLAŠKOVÁ
-  KANALIZÁCIA DAŽDOVÁ
-  VŠ VODOMERNÁ ŠACHTA
-  RŠ_K REVÍZNA ŠACHTA KANALIZÁCIE
-  RŠ_D REVÍZNA ŠACHTA DAŽDOVEJ VODY
-  SŠ SPOJOVACIA ŠACHTA
-  AŠ AKUMULAČNÁ NÁDRŽ NA DAŽDOVÚ VODU ASIO


LEGENDA PRVKOV

-  FONTÁNY A VODOTRYSKY
-  SLNEČNÍKY A SEDENIE KAVIARNE
-  STÁNKY - PREDAJ VÝROBKOV KOMUNITNÉHO CENTRA
-  LAVIČKY
-  SEDENIE POD STROMOM

0,000=142m.n.m

STU Bratislava, Fakulta architektúry		Akad. rok 2019/20	
Predmet: 1_BP_AU Bakalárska práca Architektonický projekt 1. časť - ARCHITEKTONICKÝ NÁVRH			
Téma: KOMUNITNÉ CENTRUM NÁMESTIE BIELY KRÍŽ, AREÁL PALMA			
Študent : Zuzana Dubovská	VA: ANO	Mierka: 1:500	
Garant predmetu : prof. Ing. arch. P. Vodrážka, PhD.	Špecializácia: Architektúra		Č. výkresu: 4
Druh dokumentácie: Projekt stavby pre územné konanie	Obsah výkresu : SITUÁCIA OSADENIA 1:500		
Dátum			

PÔDORYS 1PP

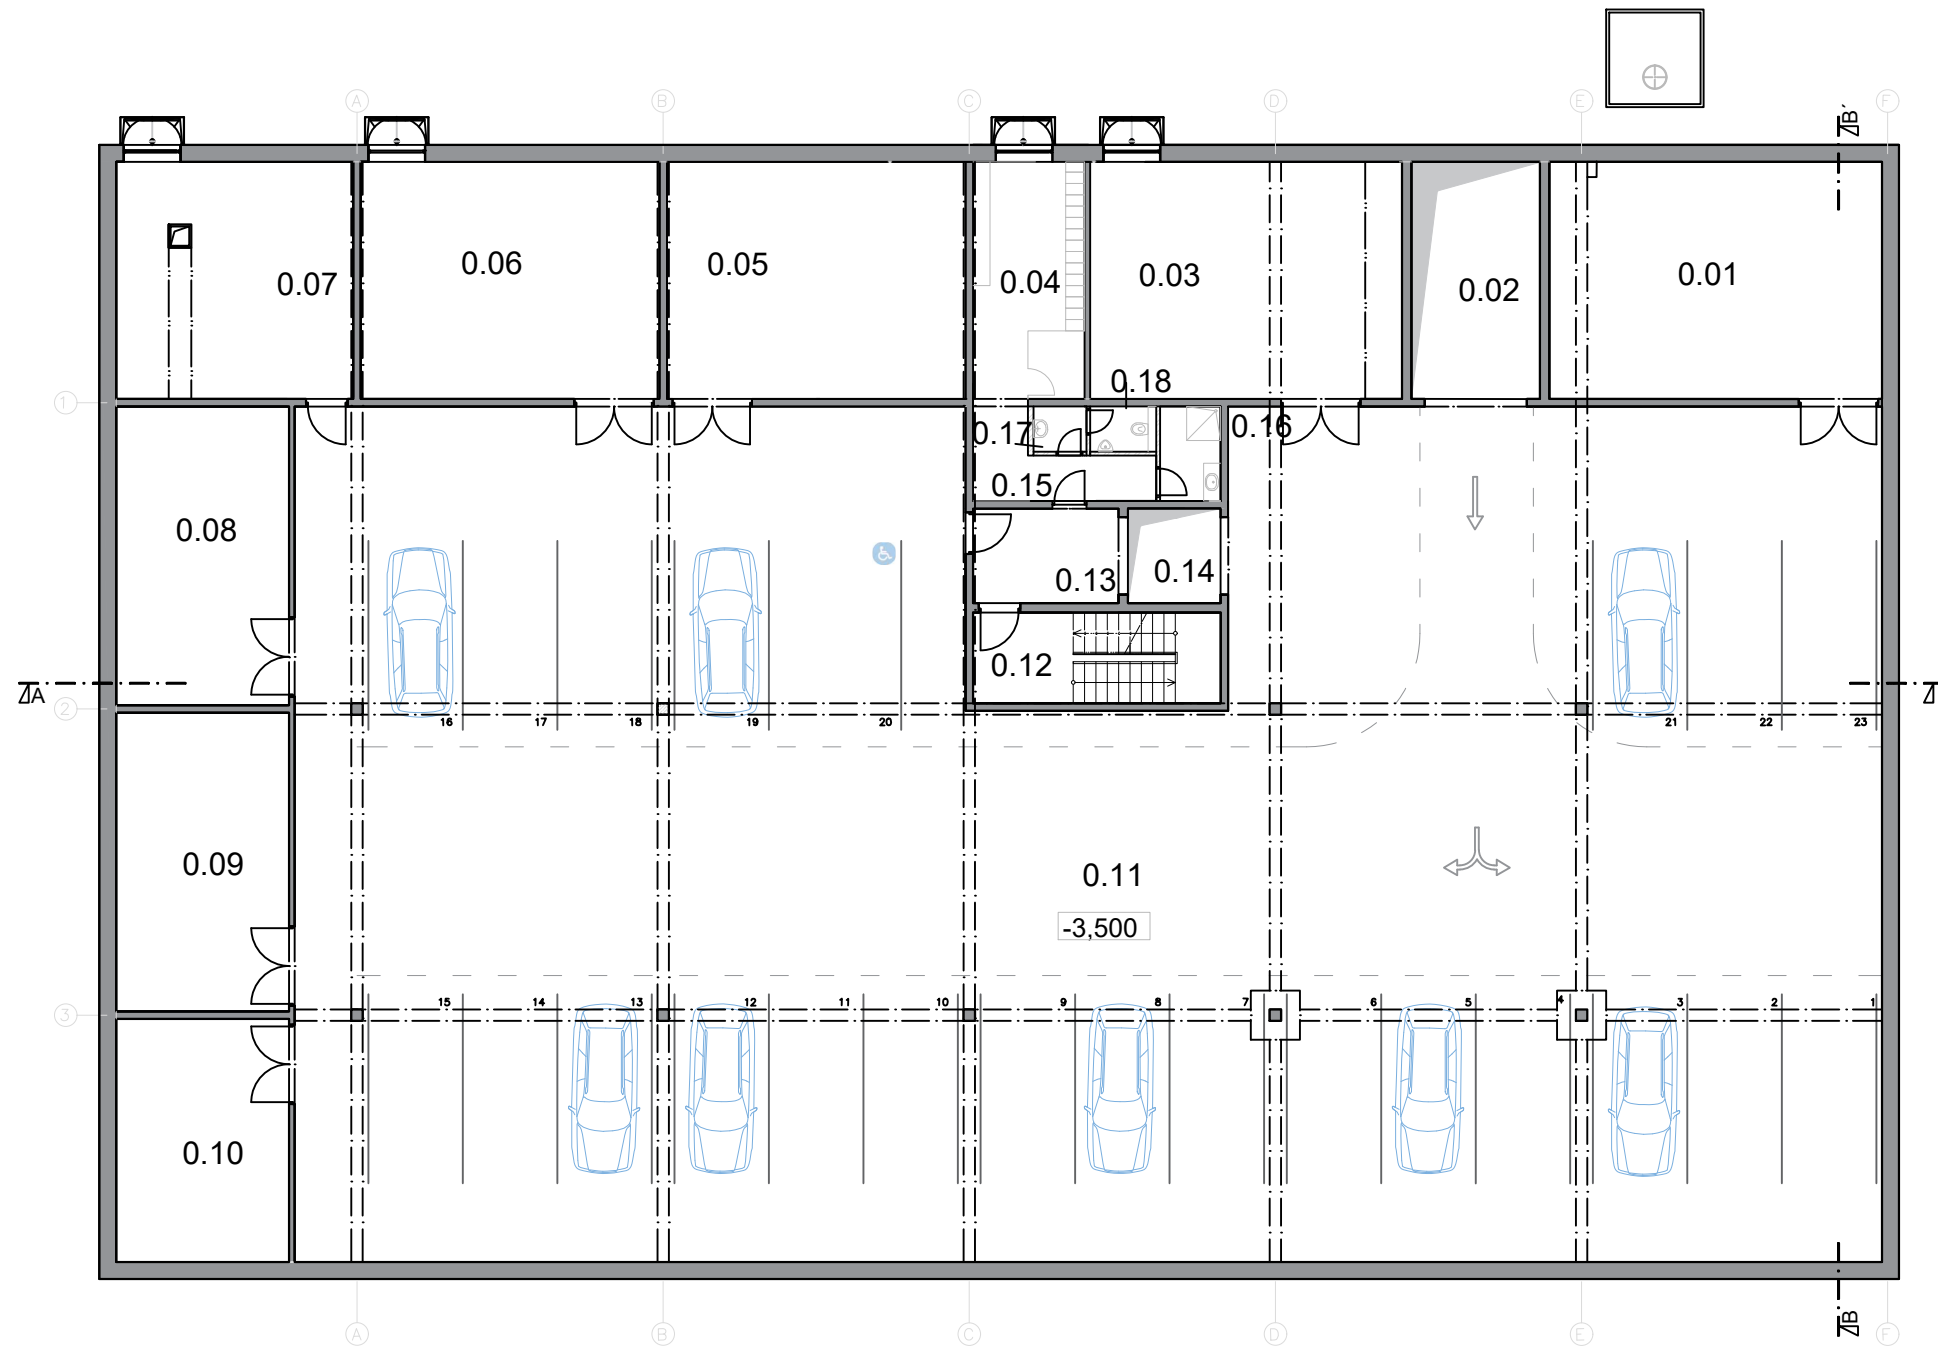

LEGENDA MIESTNOSTÍ

Č.M	NÁZOV MIESTNOSTI	PLOCHA m ²
0.01	PREČERPÁVANIE A UPR.V.	55,17
0.02	ŠACHTA AUTOVÝTAHU	21,48
0.03	VZT - GARÁŽE	51,07
0.04	ŠATŇA ZAMESTNANCI	18,26
0.05	SKLAD	49,52
0.06	DIELŇA	49,52
0.07	PLYNOVÁ KOTOLŇA	39,31
0.08	VZT-SÁLA	36,10
0.09	FOTOVOLTAIKA , BATÉRIE	36,10
0.10	SKLAD	29,39
0.11	GARÁŽE	894,88
0.12	POŽIARNE SCHODISKO	15,74
0.13	PREDSIEN POŽ.SCHOD.	9,62
0.14	VÝŤAH	6,12
0.15	CHODBA	7,92
0.16	SPRCHA	4,0
0.17	PREDSIENKA WC	1,68
0.18	WC	2,1




STU Bratislava, Fakulta architektúry		Akad. rok 2019/20	STU FA
Predmet: 1_BP_AU Bakalárska práca Architektonický projekt 1. časť - ARCHITEKTONICKÝ NÁVRH			
Téma: KOMUNITNÉ CENTRUM NÁMESTIE BIELY KRÍŽ, AREÁL PALMA			
Študent : Zuzana Dubovská		Mierka: 1:200	
Vedúci práce : Ing. Arch. Eva Oravcová, PhD		VA: ANO	
Garant predmetu : prof. Ing. arch. P. Vodrážka, PhD.		Špecializácia: Architektúra	
Druh dokumentácie: Projekt stavby pre územné konanie		Č. výkresu: 5	
Dátum	Obsah výkresu : PÔDORYS 1PP		

LEGENDA MIESTNOSTÍ

Č.M	NÁZOV MIESTNOSTI	PLOCHAm ²
1.01	VIACÚČELOVÁ SÁLA	121,81
1.02	REGULÁTOR PLYNU	2,90
1.03	SKLAD	6,54
1.04	ŠATŇA ÚČINKUJÚCI	14,01
1.05	WC ÚČINKUJÚCI	1,68
1.06	PREDSIENKA	2,16
1.07	SPRCHA	3,24
1.08	PREZLIEKACIA KABÍNA	3,87
1.09	PREDSÁLIE	52,36
1.10	ZÁDVERIE	19,50
1.11	FOYER	64,63
1.12	POŽIARNE SCHODISKO	15,74
1.13	VÝTAH	6,13
1.14	ŠATŇA PRE ZAM.	11,35
1.15	WC	1,92
1.16	SPRCHA	2,88
1.17	SKLAD	8,41
1.18	UMÝVAREŇ	8,09
1.19	BAR	14,30
1.20	KAVIAREŇ	124,86
1.21	AUTOVÝTAH	21,34
1.22	PREDSIENKA WC ŽENY	4,05
1.23	WC ŽENY	8,07
1.24	PREDSIENKA WC MUŽI	4,50
1.25	WC MUŽI	5,40
1.26	UPRATOVACIA KOMORA	2,31
1.27	BEZBARIÉROVÉ WC	3,7
1.28	ŠATŇA S RECEPCIOU	27,82
1.29	CHODBA	52,85
1.30	CHDDBA	10,23
1.31	KONTROL. MIESTNOSŤ	2,85
1.32	TERASA	165,61


LEGENDA MATERIÁLOV

	ZELEŇ- NÍZKO STRIHANÝ TRÁVNÍK
	KAMENNÝ NÁSYP
	-OKRUHLIAKY
	SPEVNEŇE PLOCHY-MLAT
	KAMENNÁ DLAŽBA
	DREVENÁ TERASA
	SUSEDNÁ BUDOVA
	VODNÉ PLOCHY

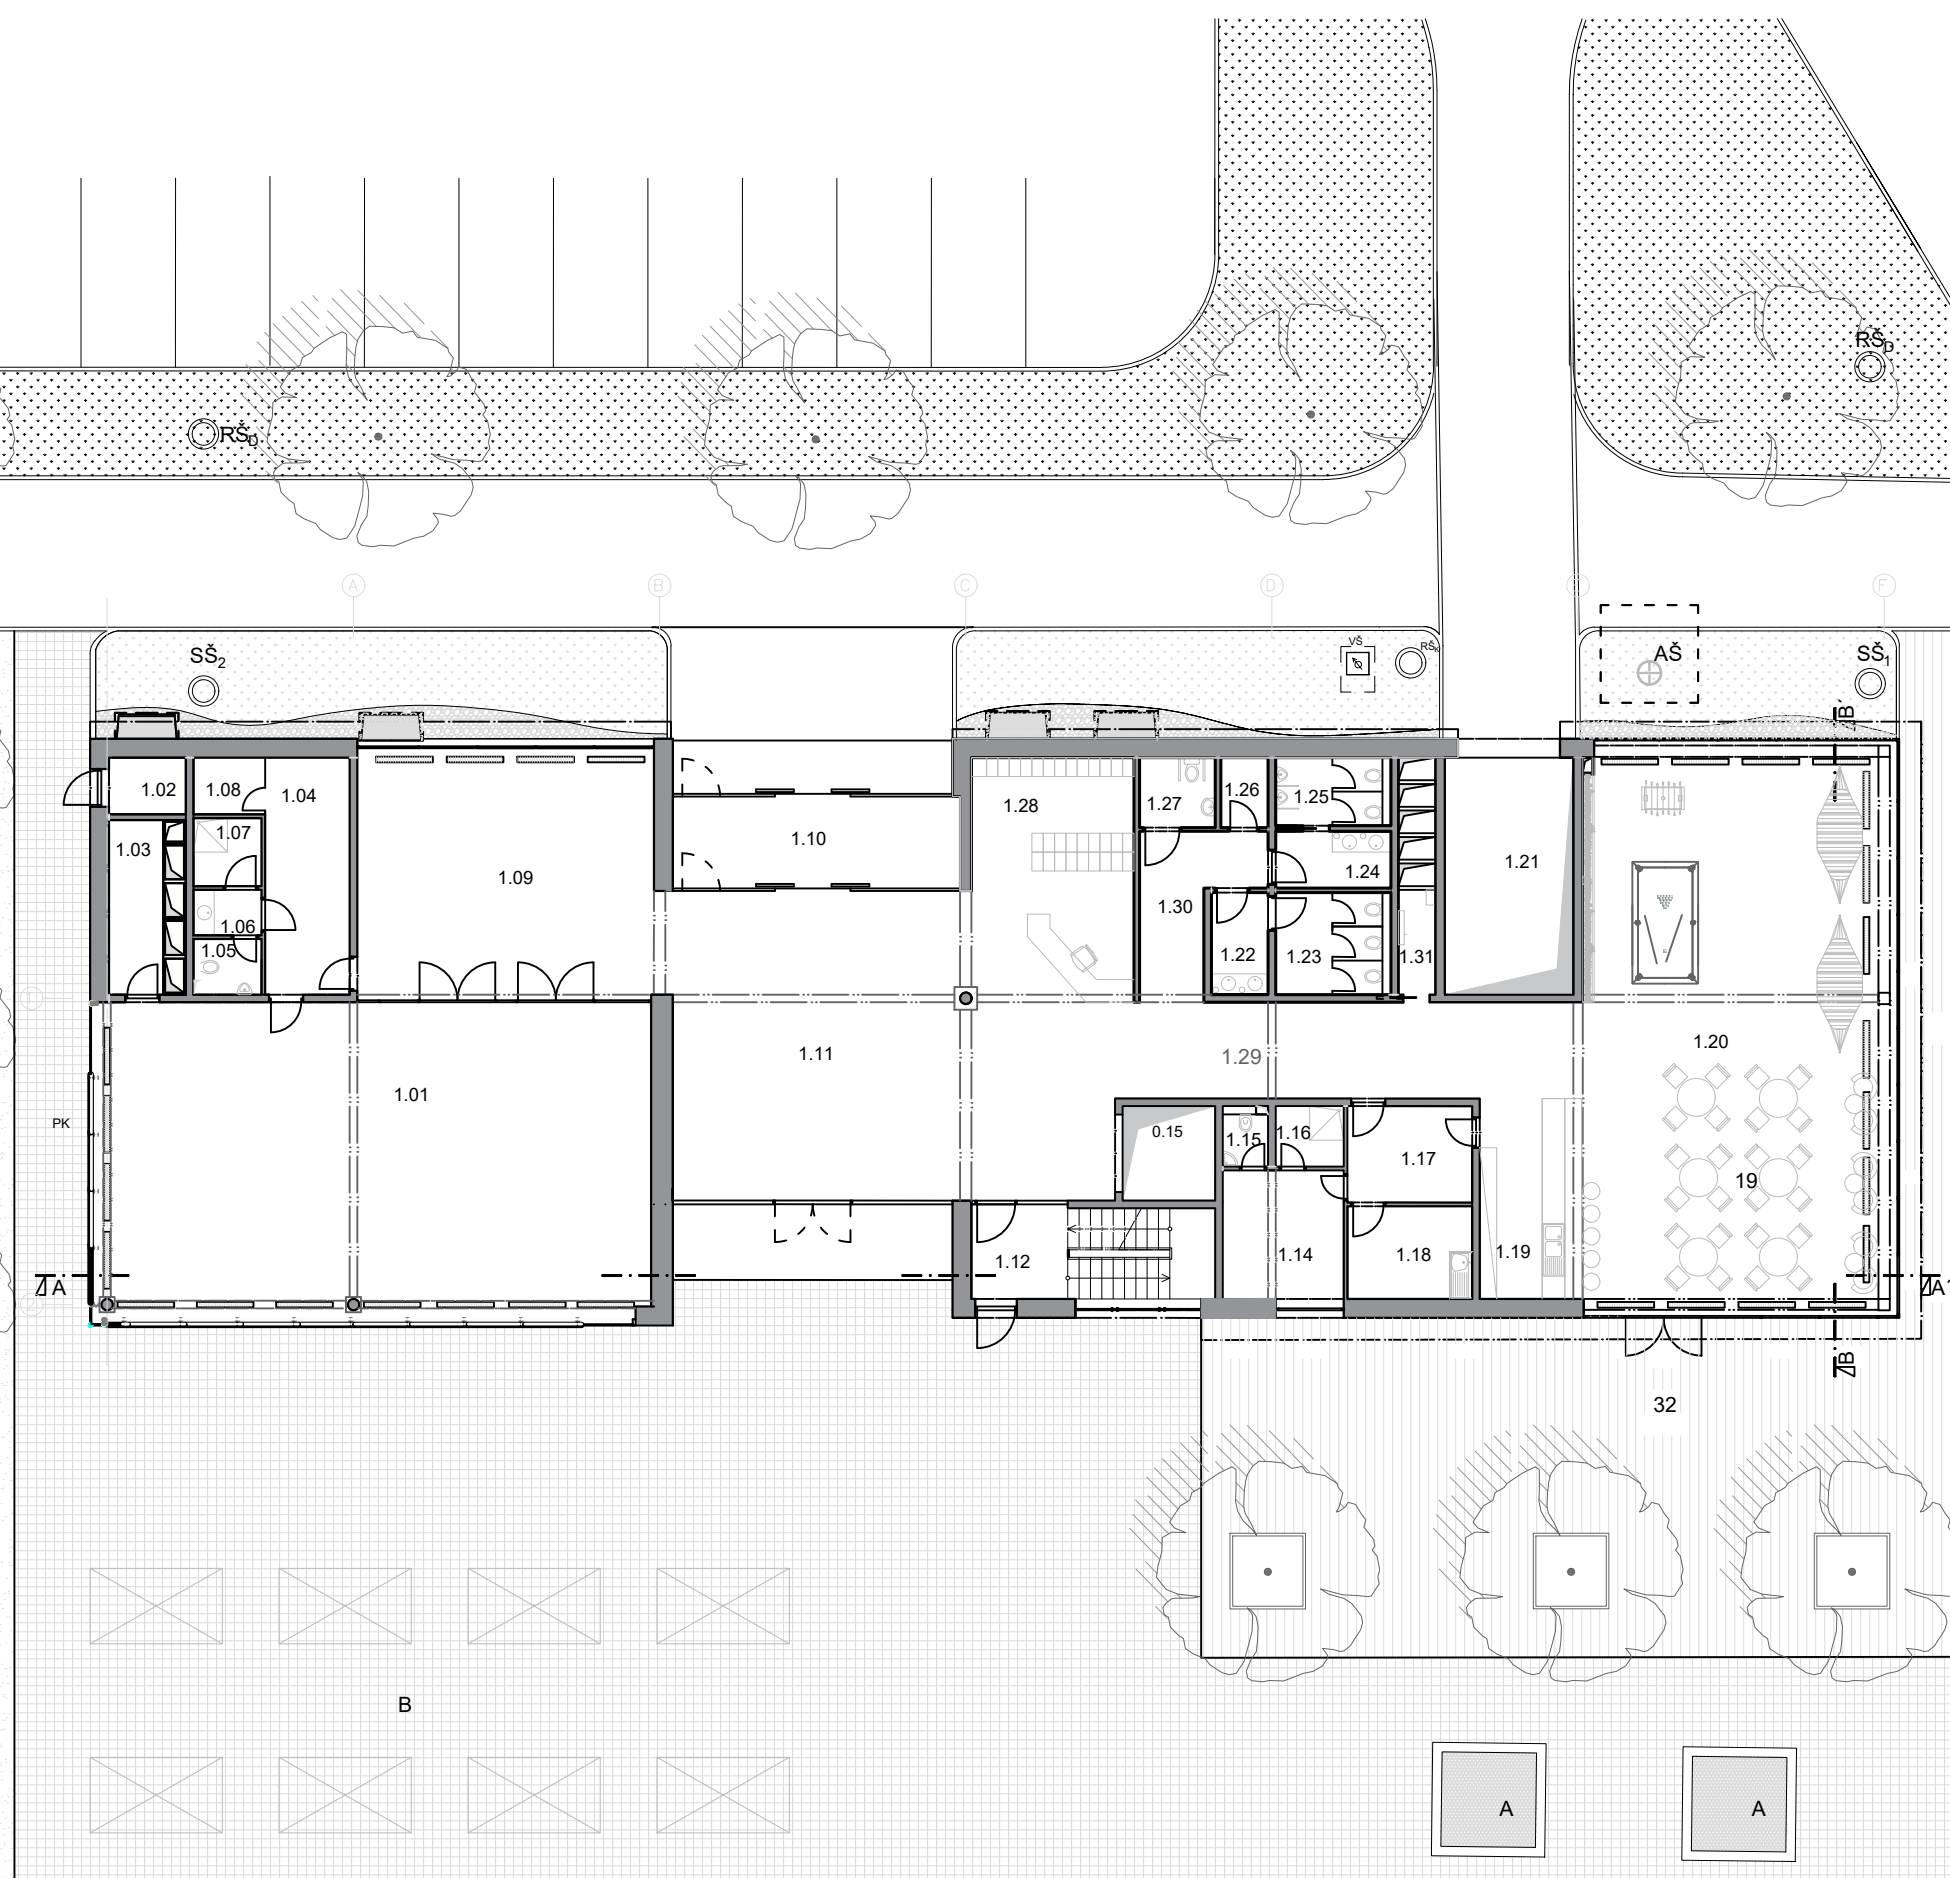

STU Bratislava, Fakulta architektúry		Akad. rok 2019/20	STU FA
Predmet: 1_BP_AU Bakalárska práca Architektonický projekt 1. časť - ARCHITEKTONICKÝ NÁVRH			
Téma: KOMUNITNÉ CENTRUM NÁMESTIE BIELY KRÍŽ, AREÁL PALMA			Mierka: 1:200
Študent : Zuzana Dubovská		V.A: ANO	Špecializácia: Architektúra
Vedúci práce : Ing. Arch. Eva Oravcová, PhD.		Druh dokumentácie: Projekt stavby pre územné konanie	
Garant predmetu : prof. Ing. arch. P. Vodrážka, PhD.		Obsah výkresu : PÔDORYS 1PP	
Dátum			Č. výkresu: 5

PÔDORYS 2NP

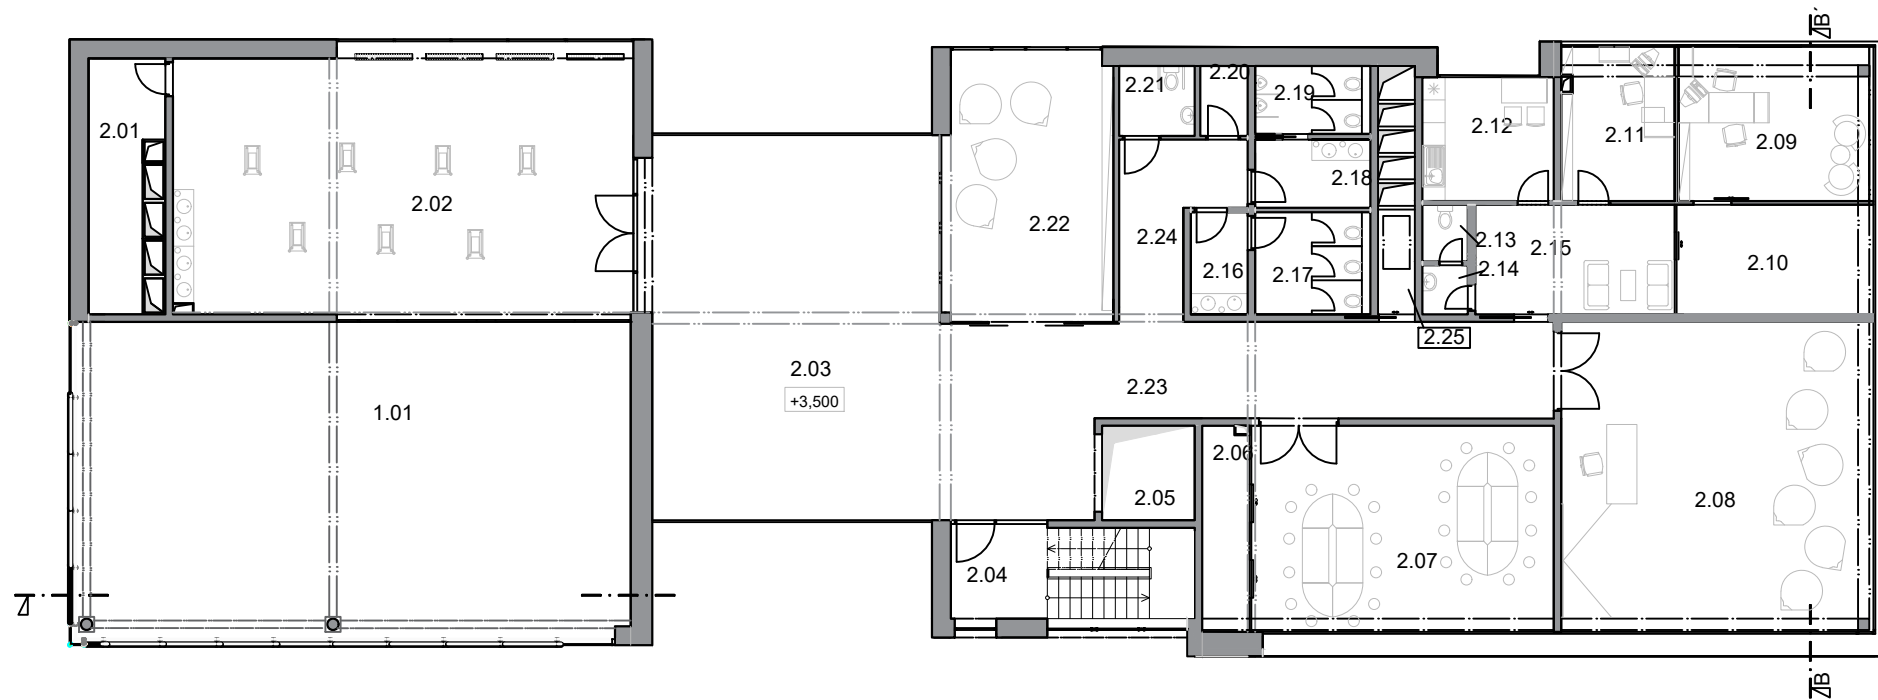


LEGENDA MIESTNOSTÍ

Č.M	NÁZOV MIESTNOSTI	PLOCHAm ²
1.01	VIACÚČELOVÁ SÍALA	121,81
2.01	SKLAD- MALIARI	10,69
2.02	ATELIÉR- MALIARI	84,65
2.03	VÝSTAVNÝ PRIESTOR	80,99
2.04	POŽIARNE SCHODY	1,68
2.05	VÝŤAH	2,16
2.06	SKLAD	3,24
2.07	WORKSHOPY	3,87
2.08	PREDNÁŠKY	52,36
2.09	RIADITEĽ	19,50
2.10	SEKRETÁRKA	64,63
2.11	EKONÓMKA	15,74
2.12	KUCHYNKA	6,13
2.13	WC	11,35
2.14	PREDSIENKA WC	1,92
2.15	ČAKACÍ PRIESTOR	2,88
2.16	PREDSIENKA WC Ž	8,41
2.17	WC Ž	8,09
2.18	PREDSIENKA WC M	14,30
2.19	WC M	124,86
2.20	UPRATOVACIA KOMORA	21,34
2.21	BEZBARIÉROVÉ WC	4,05
2.22	ČÍTAREŇ	8,07
2.23	CHODBA	52,51
2.24	CHODBA	12,29
2.25	VÝLEZ NA STRECHU	2,85




STU Bratislava, Fakulta architektúry		Akad. rok 2019/20	STU FA
Predmet: 1_BP_AU Bakalárska práca Architektonický projekt 1. časť - ARCHITEKTONICKÝ NÁVRH			
Téma: KOMUNITNÉ CENTRUM NÁMESTIE BIELY KRÍŽ, AREÁL PALMA			
Študent : Zuzana Dubovská	VA: ANO		Mierka: 1:200
Vedúci práce : Ing. Arch. Eva Oravcová, PhD.	Garant predmetu : prof. Ing. arch. P. Vodrážka, PhD.		Špecializácia: Architektúra
Druh dokumentácie: Projekt stavby pre územné konanie	Obsah výkresu : PÔDORYS 1PP		Č. výkresu: 7
Dátum			

REZ A-A'

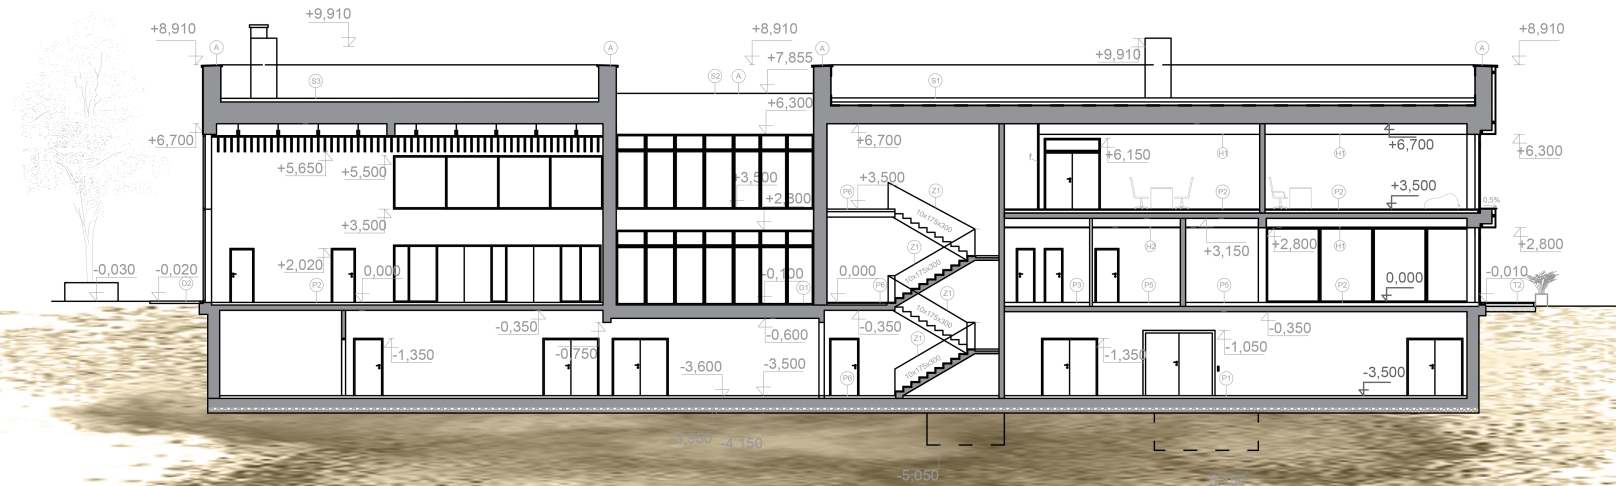

REZ B-B'

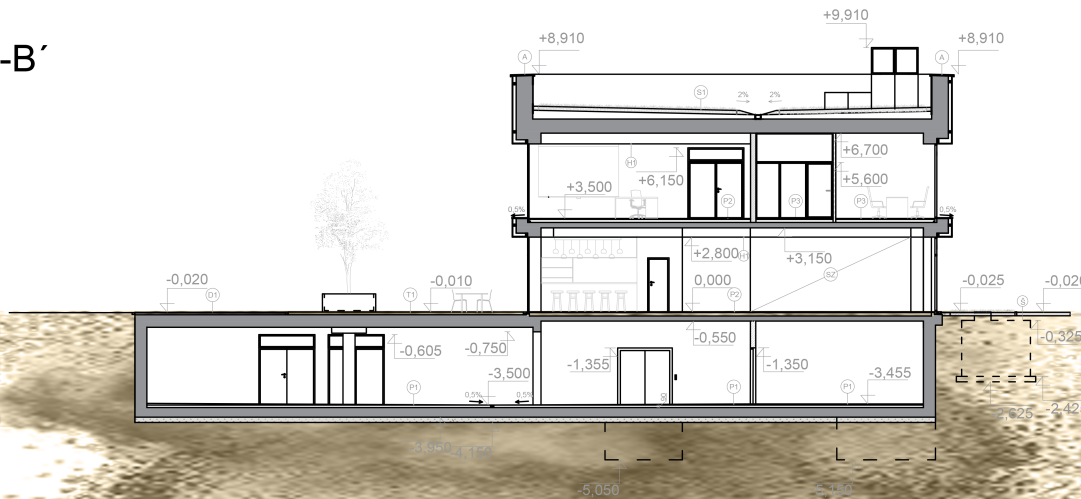


LEGENDA PODLÁH

- P1- LIATY BETÓN
- P2- LAMINÁTOVÁ PODLAHA SO ZABUDOVANÝM VYKUROVANÍM
- P3- KOBEREČ
- P4- LAMINÁTOVÁ PODLAHA
- P5- LINOLEUM
- P6- PROTIŠMYKOVÁ KERAMICKÁ DLAŽBA
- T1- DREVENÁ FOŠNOVÁ TERASA NA PODPIVNICENEJ ČASTI BUDOVY
- T2- DREVENÁ FOŠNOVÁ TERASA NA TERÉNE
- D1- EXTERIÉROVÁ KAMENNÁ DLAŽBA NA PODPIVNICENEJ ČASTI BUDOVY
- D2- EXTERIÉROVÁ KAMENNÁ DLAŽBA NA TERÉNE




STU Bratislava, Fakulta architektúry		Akad. rok 2019/20	STU FA
Predmet: 1_BP_AU Bakalárska práca Architektonický projekt 1. časť - ARCHITEKTONICKÝ NÁVRH			
Téma: KOMUNITNÉ CENTRUM NÁMESTIE BIELY KRÍŽ, AREÁL PALMA			
Študent : Zuzana Dubovská		Mierka: 1:200	
Vedúci práce : Ing. Arch. Eva Oravová, PhD		V.A.: ANO	
Garant predmetu : prof. Ing. arch. P. Vodrážka, PhD.		Špecializácia: Architektúra	
Druh dokumentácie: Projekt stavby pre územné konanie		Č. výkresu: 8	
Dátum	Obsah výkresu : PÓDORYS 1PP		


POHĽAD JUHOZÁPADNÝ

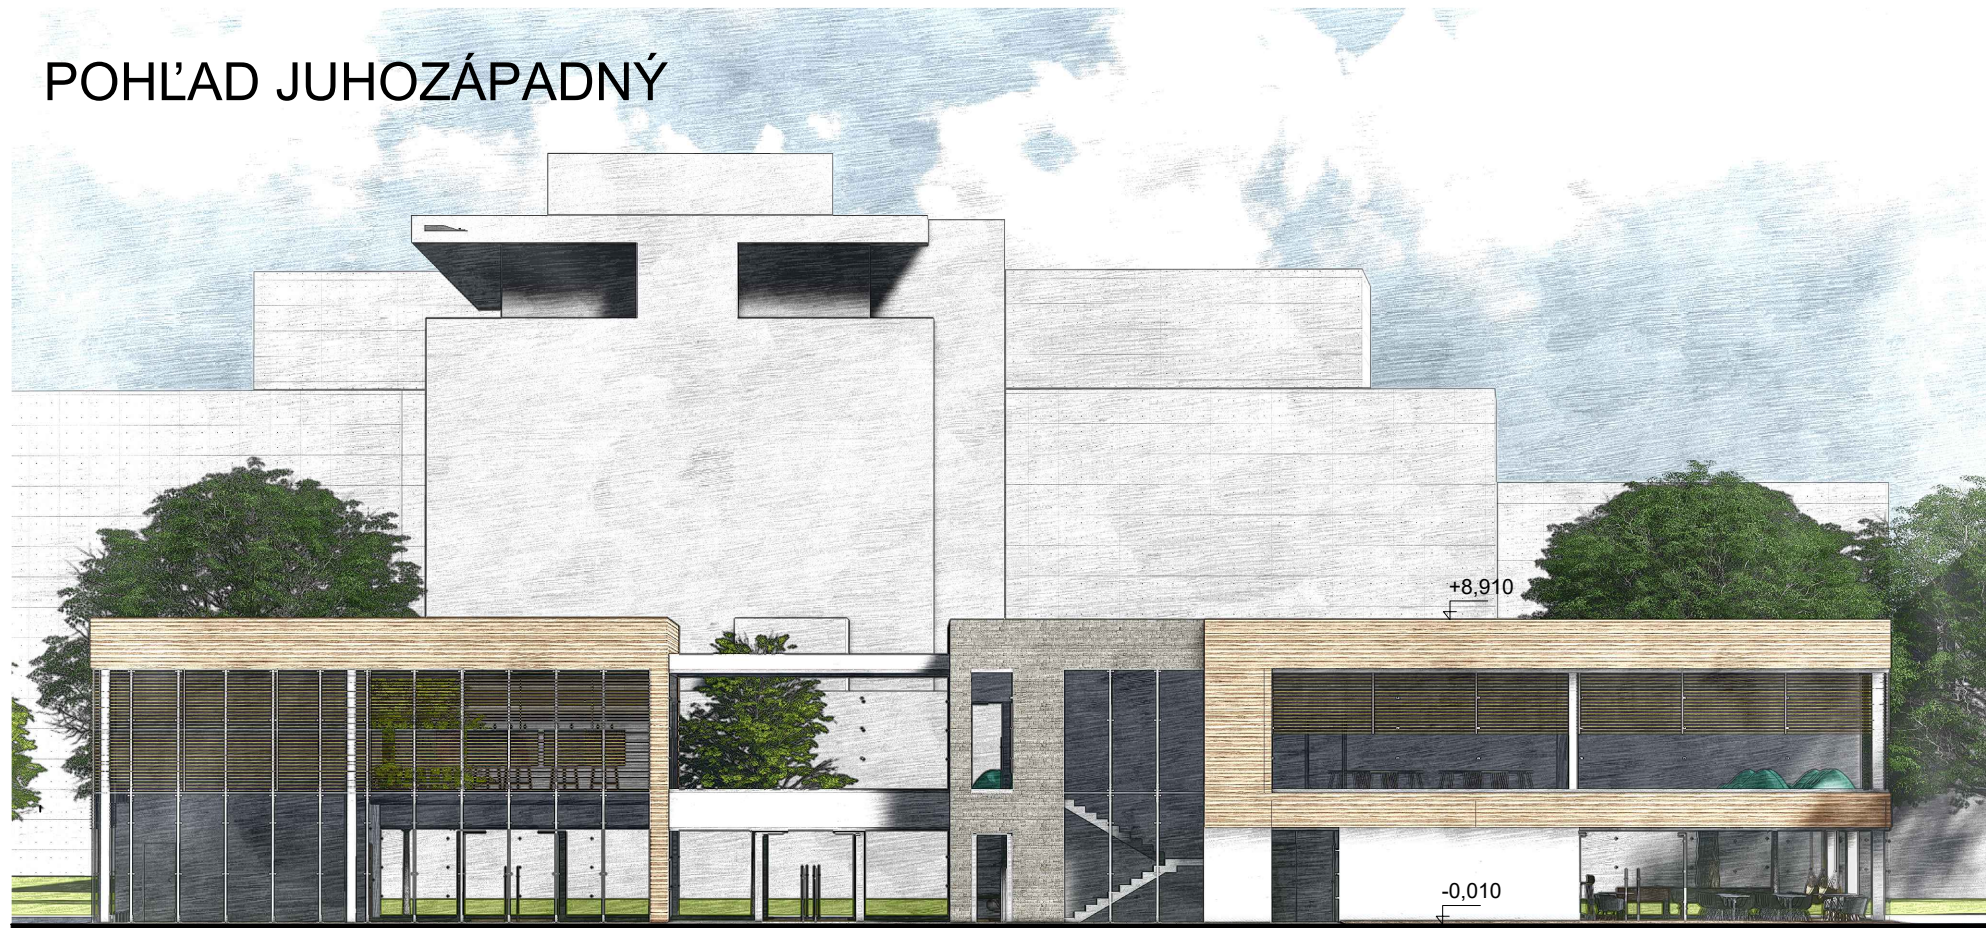


POHĽAD JUHOVÝCHODNÝ

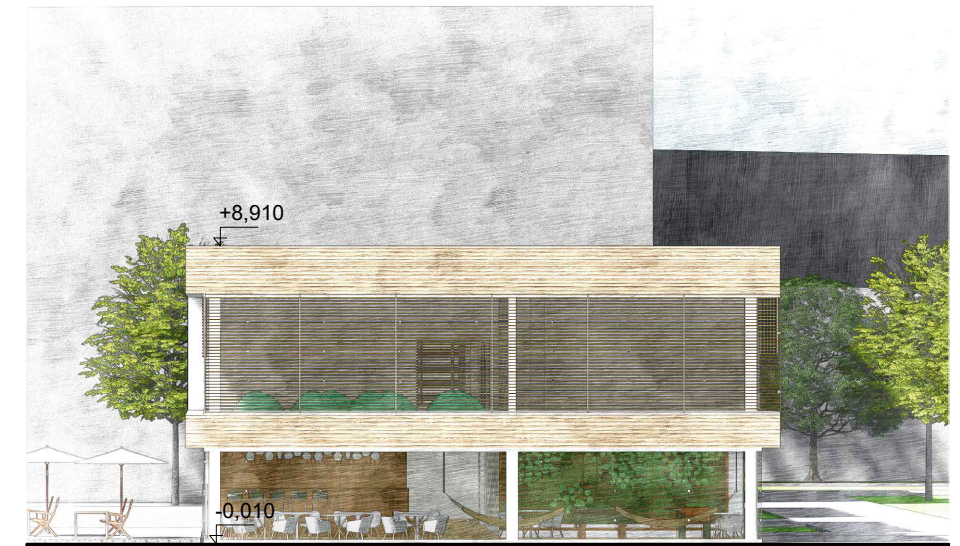

POHĽAD SEVEROZÁPADNÝ

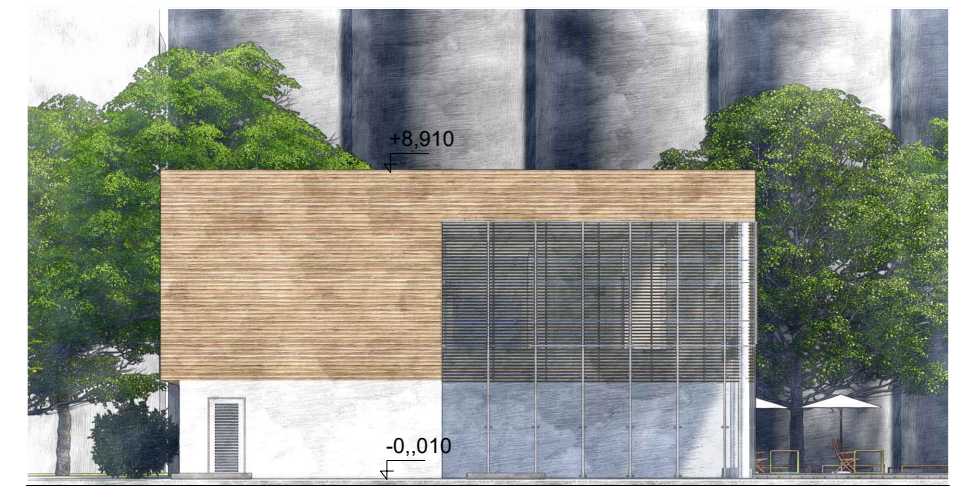

POHĽAD SEVEROVÝCHODNÝ

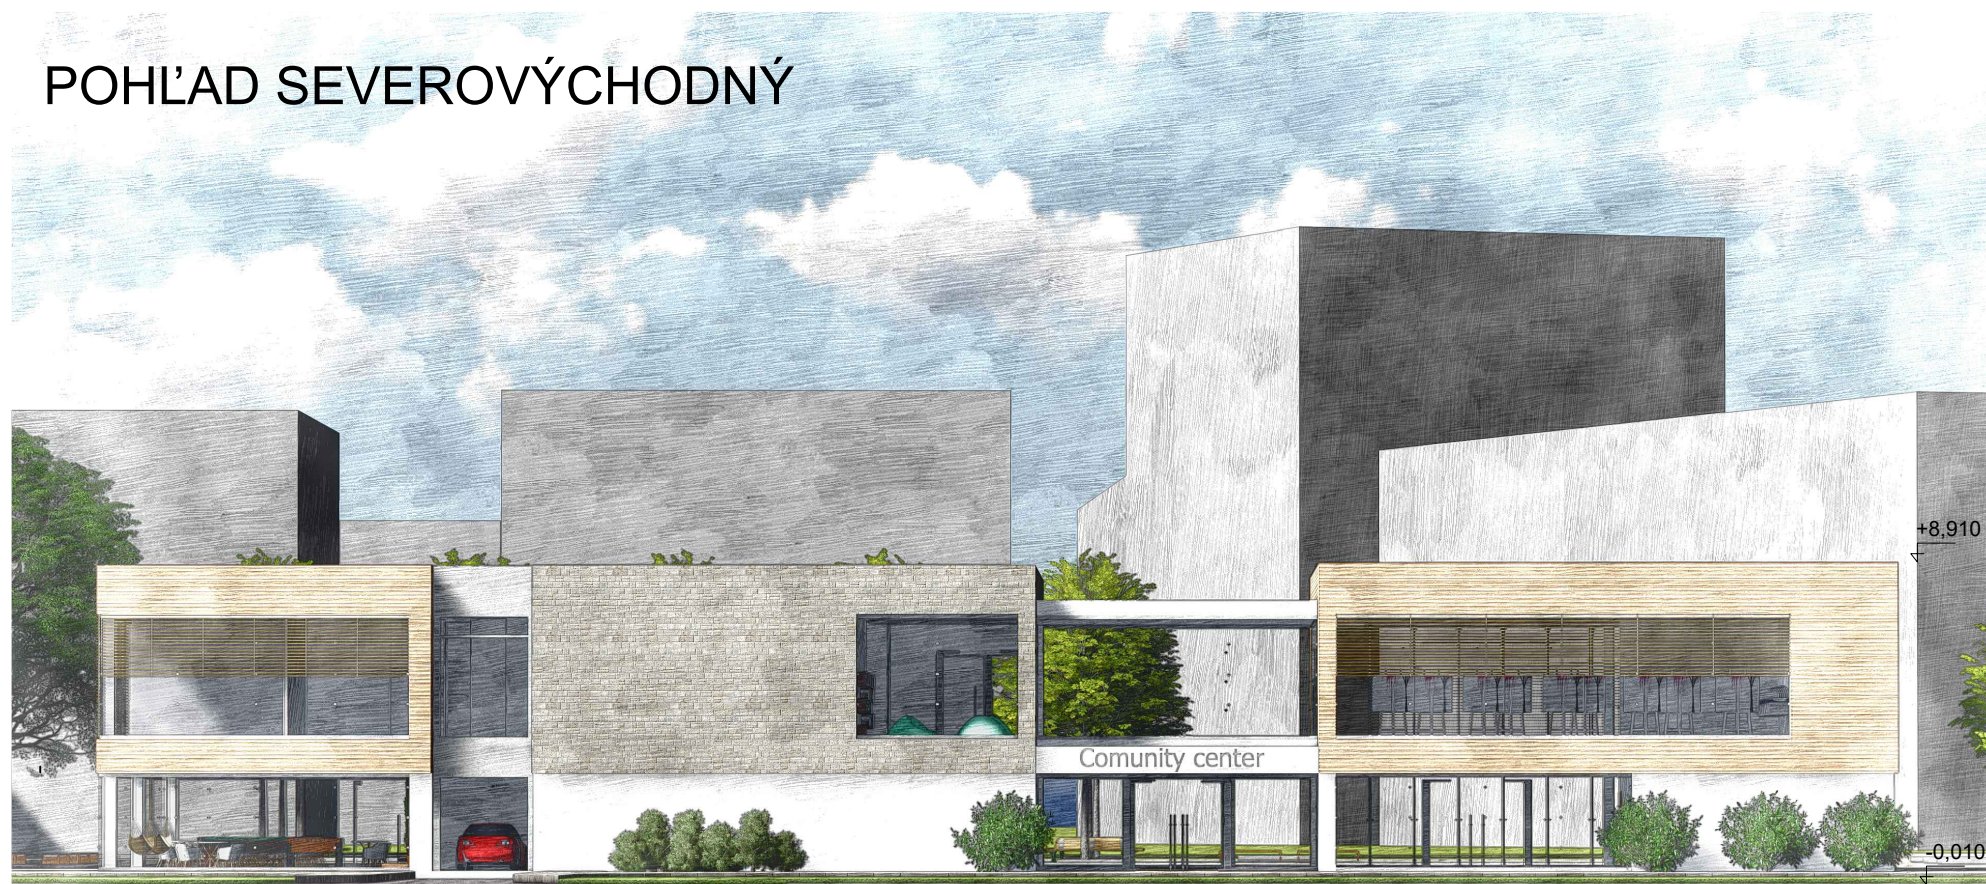

STU Bratislava, Fakulta architektúry		Akad. rok 2019/20	STU FA
Predmet: 1_BP_AU Bakalárska práca Architektonický projekt 1. časť - ARCHITEKTONICKÝ NÁVRH			
Téma: KOMUNITNÉ CENTRUM NÁMESTIE BIELY KRÍŽ, AREÁL PALMA			Mierka: 1:200
Študent : Zuzana Dubovská		VA: ANO	Špecializácia: Architektúra
Vedúci práce : Ing. Arch. Eva Oravcová, PhD		prof. Ing. arch. P. Vodrážka, PhD.	
Druh dokumentácie: Projekt stavby pre územné konanie		Č. výkresu: 9	
Dátum	Obsah výkresu : POHĽADY		



STU Bratislava, Fakulta architektúry		 STU FA
Predmet: 1_BP_AU Bakalárska práca Architektonický projekt 1. časť - ARCHITEKTONICKÝ NÁVRH		
Téma: KOMUNITNÉ CENTRUM NÁMESTIE BIELY KRÍŽ, AREÁL PALMA		
Student : Zuzana Dubovská		Mierka: -
Vedúci práce :Ing.Arch.Eva Oravcová,PhD		Špecializácia: Architektúra
Garant predmetu : prof. Ing. arch. P. Vodrážka, PhD.		
Druh dokumentácie: Projekt stavby pre územné konanie		Č. výkresu: 10
Obsah výkresu : VIZUALIZÁCIA		
Dátum		




STU Bratislava, Fakulta architektúry		Akad. rok 2019/20	STU FA
Predmet: 1_BP_AU Bakalárska práca Architektonický projekt 1. časť - ARCHITEKTONICKÝ NÁVRH			
Téma: KOMUNITNÉ CENTRUM NÁMESTIE BIELY KRÍŽ, AREÁL PALMA			Mierka: -
Študent : Zuzana Dubovská		VA: ANO	Špecializácia: Architektúra
Vedúci práce :Ing.Arch.Eva Oravcová,PhD		Garant predmetu : prof. Ing. arch. P. Vodrážka, PhD.	Č. výkresu 11
Druh dokumentácie: Projekt stavby pre územné konanie		Obsah výkresu : VIZUALIZÁCIA	
Dátum			




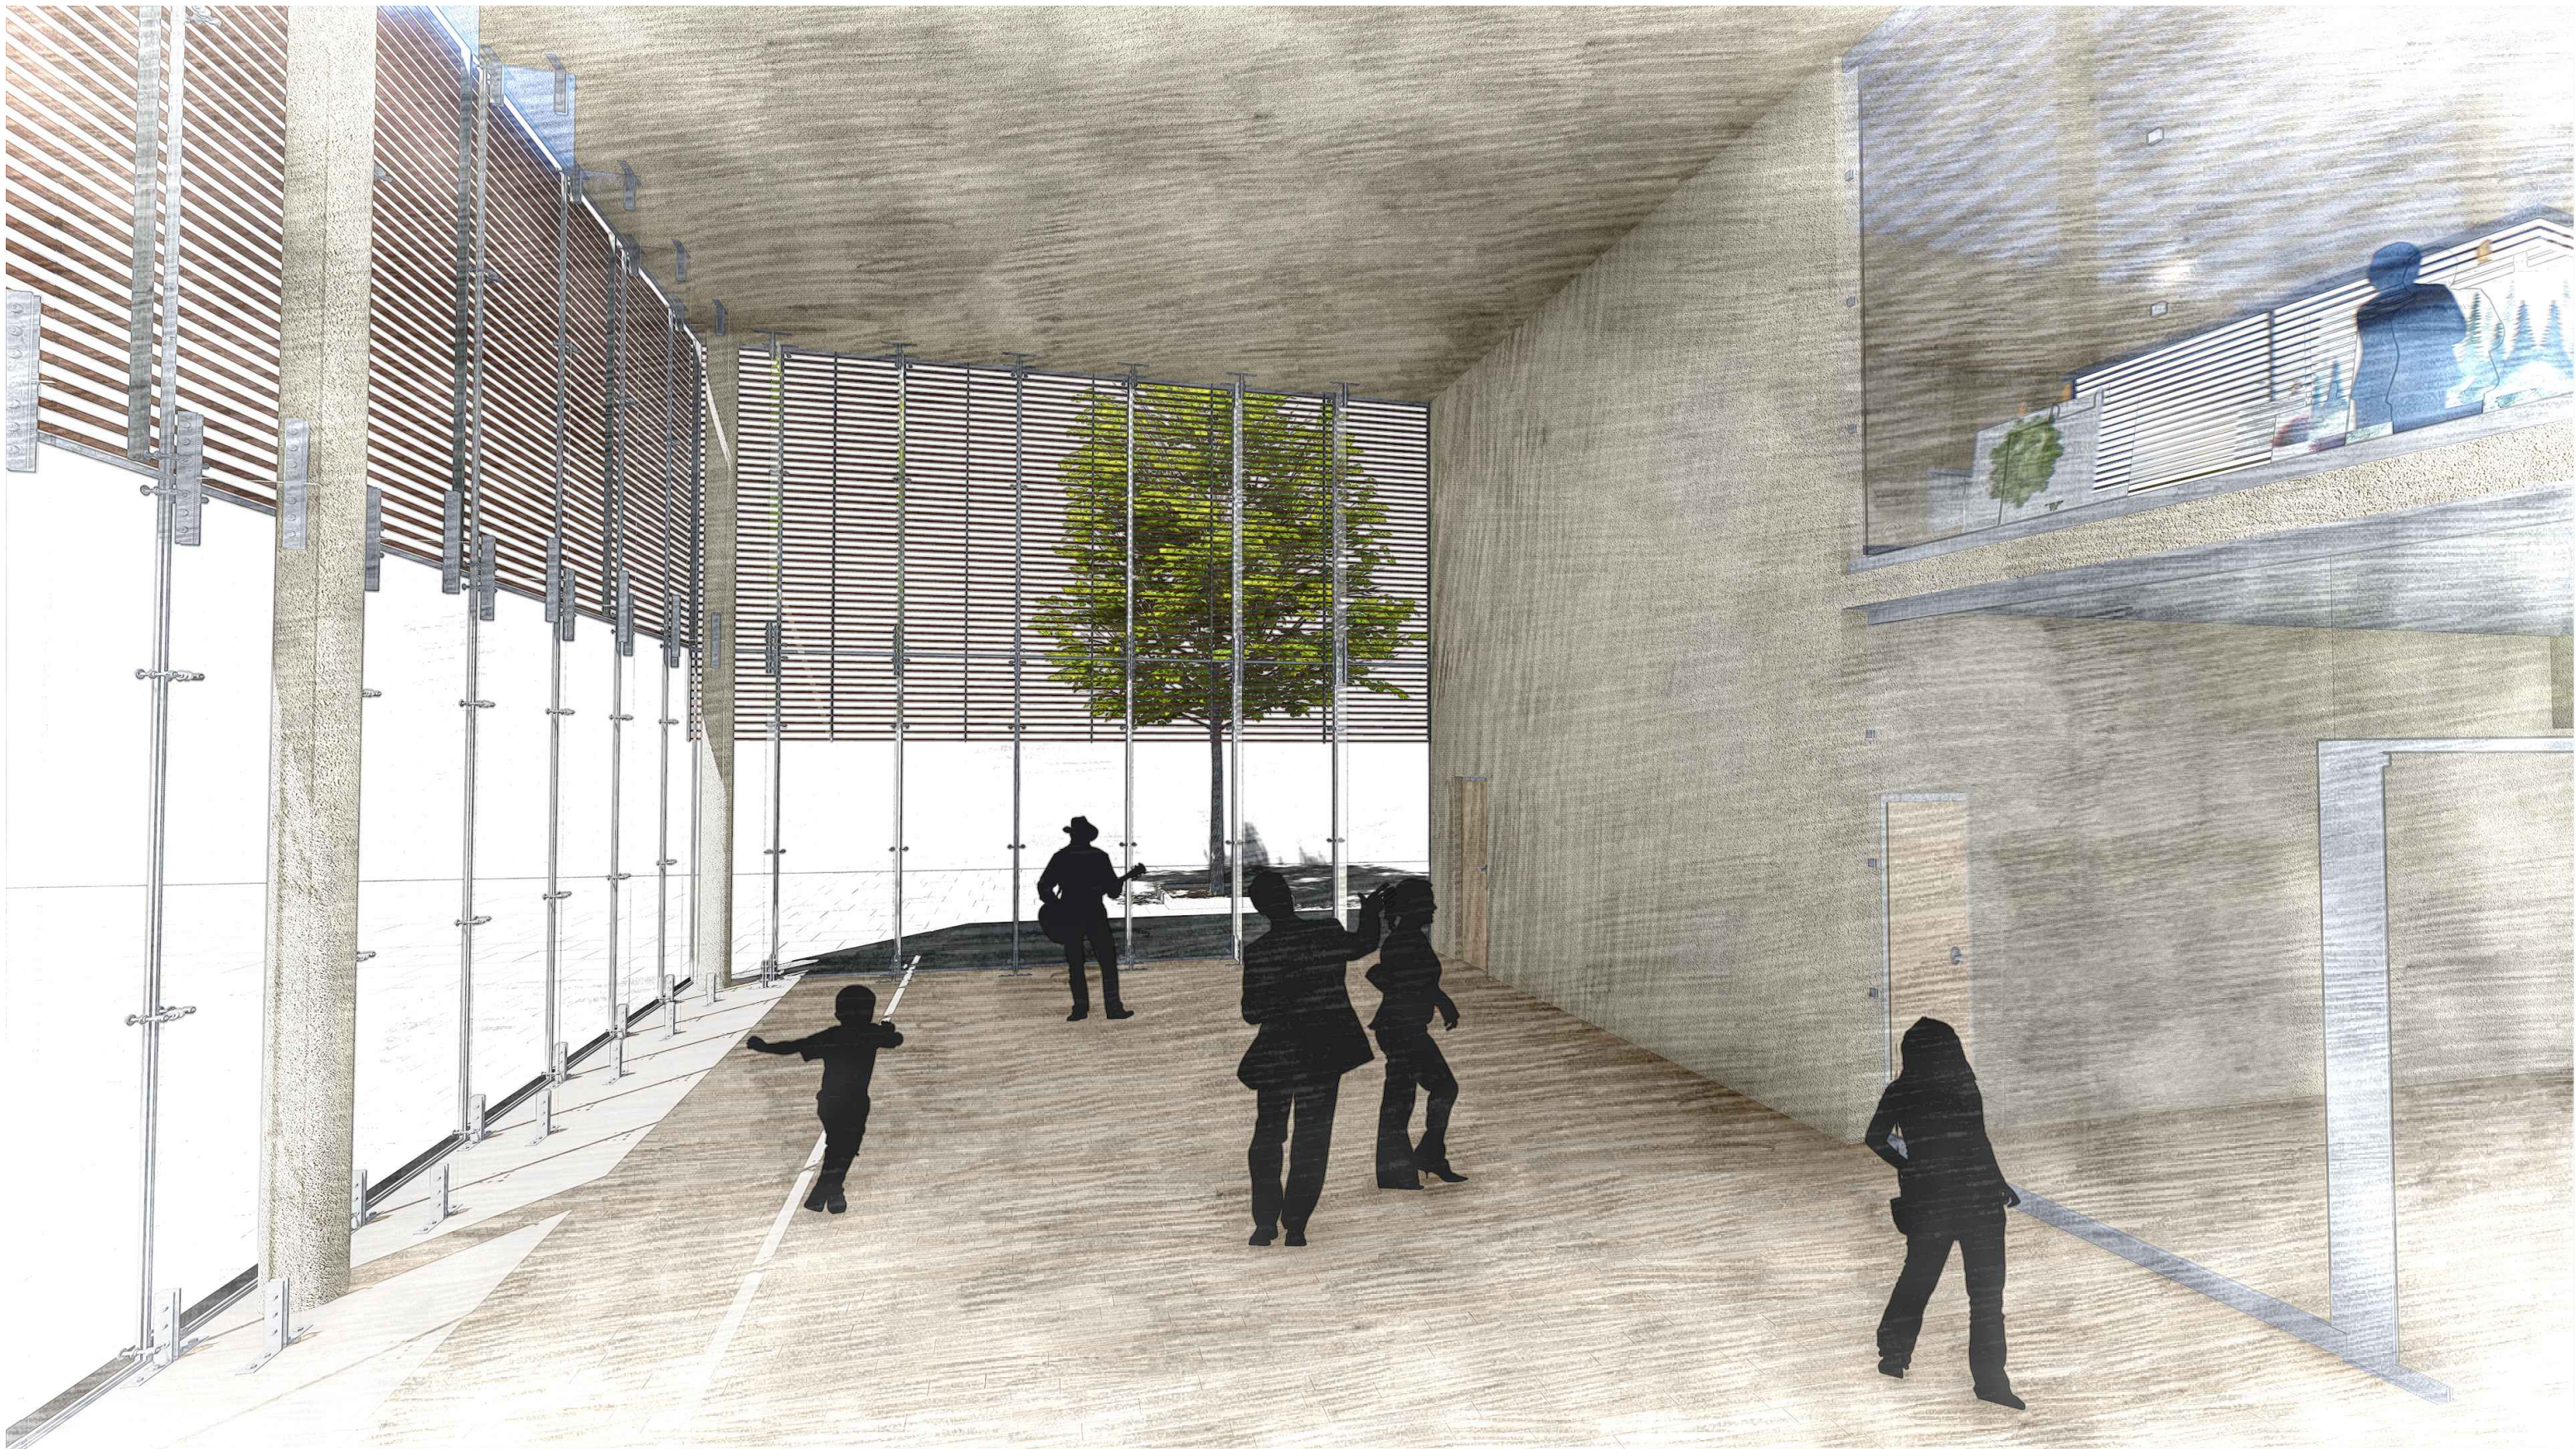
STU Bratislava, Fakulta architektúry		Akad. rok 2019/20	STU FA
Predmet: 1_BP_AU Bakalárska práca Architektonický projekt 1. časť - ARCHITEKTONICKÝ NÁVRH			
Téma: KOMUNITNÉ CENTRUM NÁMESTIE BIELY KRÍŽ, AREÁL PALMA			Mierka: -
Študent : Zuzana Dubovská		VA: ANO	Špecializácia: Architektúra
Vedúci práce : Ing. Arch. Eva Oravcová, PhD.		prof. Ing. arch. P. Vodrážka, PhD.	Č. výkresu 12
Druh dokumentácie: Projekt stavby pre územné konanie			
Dátum	Obsah výkresu : VIZUALIZÁCIA		



STU Bratislava, Fakulta architektúry		Akad. rok 2019/20	STU FA
Predmet: 1_BP_AU Bakalárska práca Architektonický projekt 1. časť - ARCHITEKTONICKÝ NÁVRH			
Téma: KOMUNITNÉ CENTRUM NÁMESTIE BIELY KRÍŽ, AREÁL PALMA			Mierka: -
Študent : Zuzana Dubovská		VA: ANO	Špecializácia: Architektúra
Vedúci práce : Ing. Arch. Eva Oravcová, PhD.		prof. Ing. arch. P. Vodrážka, PhD.	
Druh dokumentácie: Projekt stavby pre územné konanie		Č. výkresu 13	
Dátum	Obsah výkresu : VIZUALIZÁCIA		

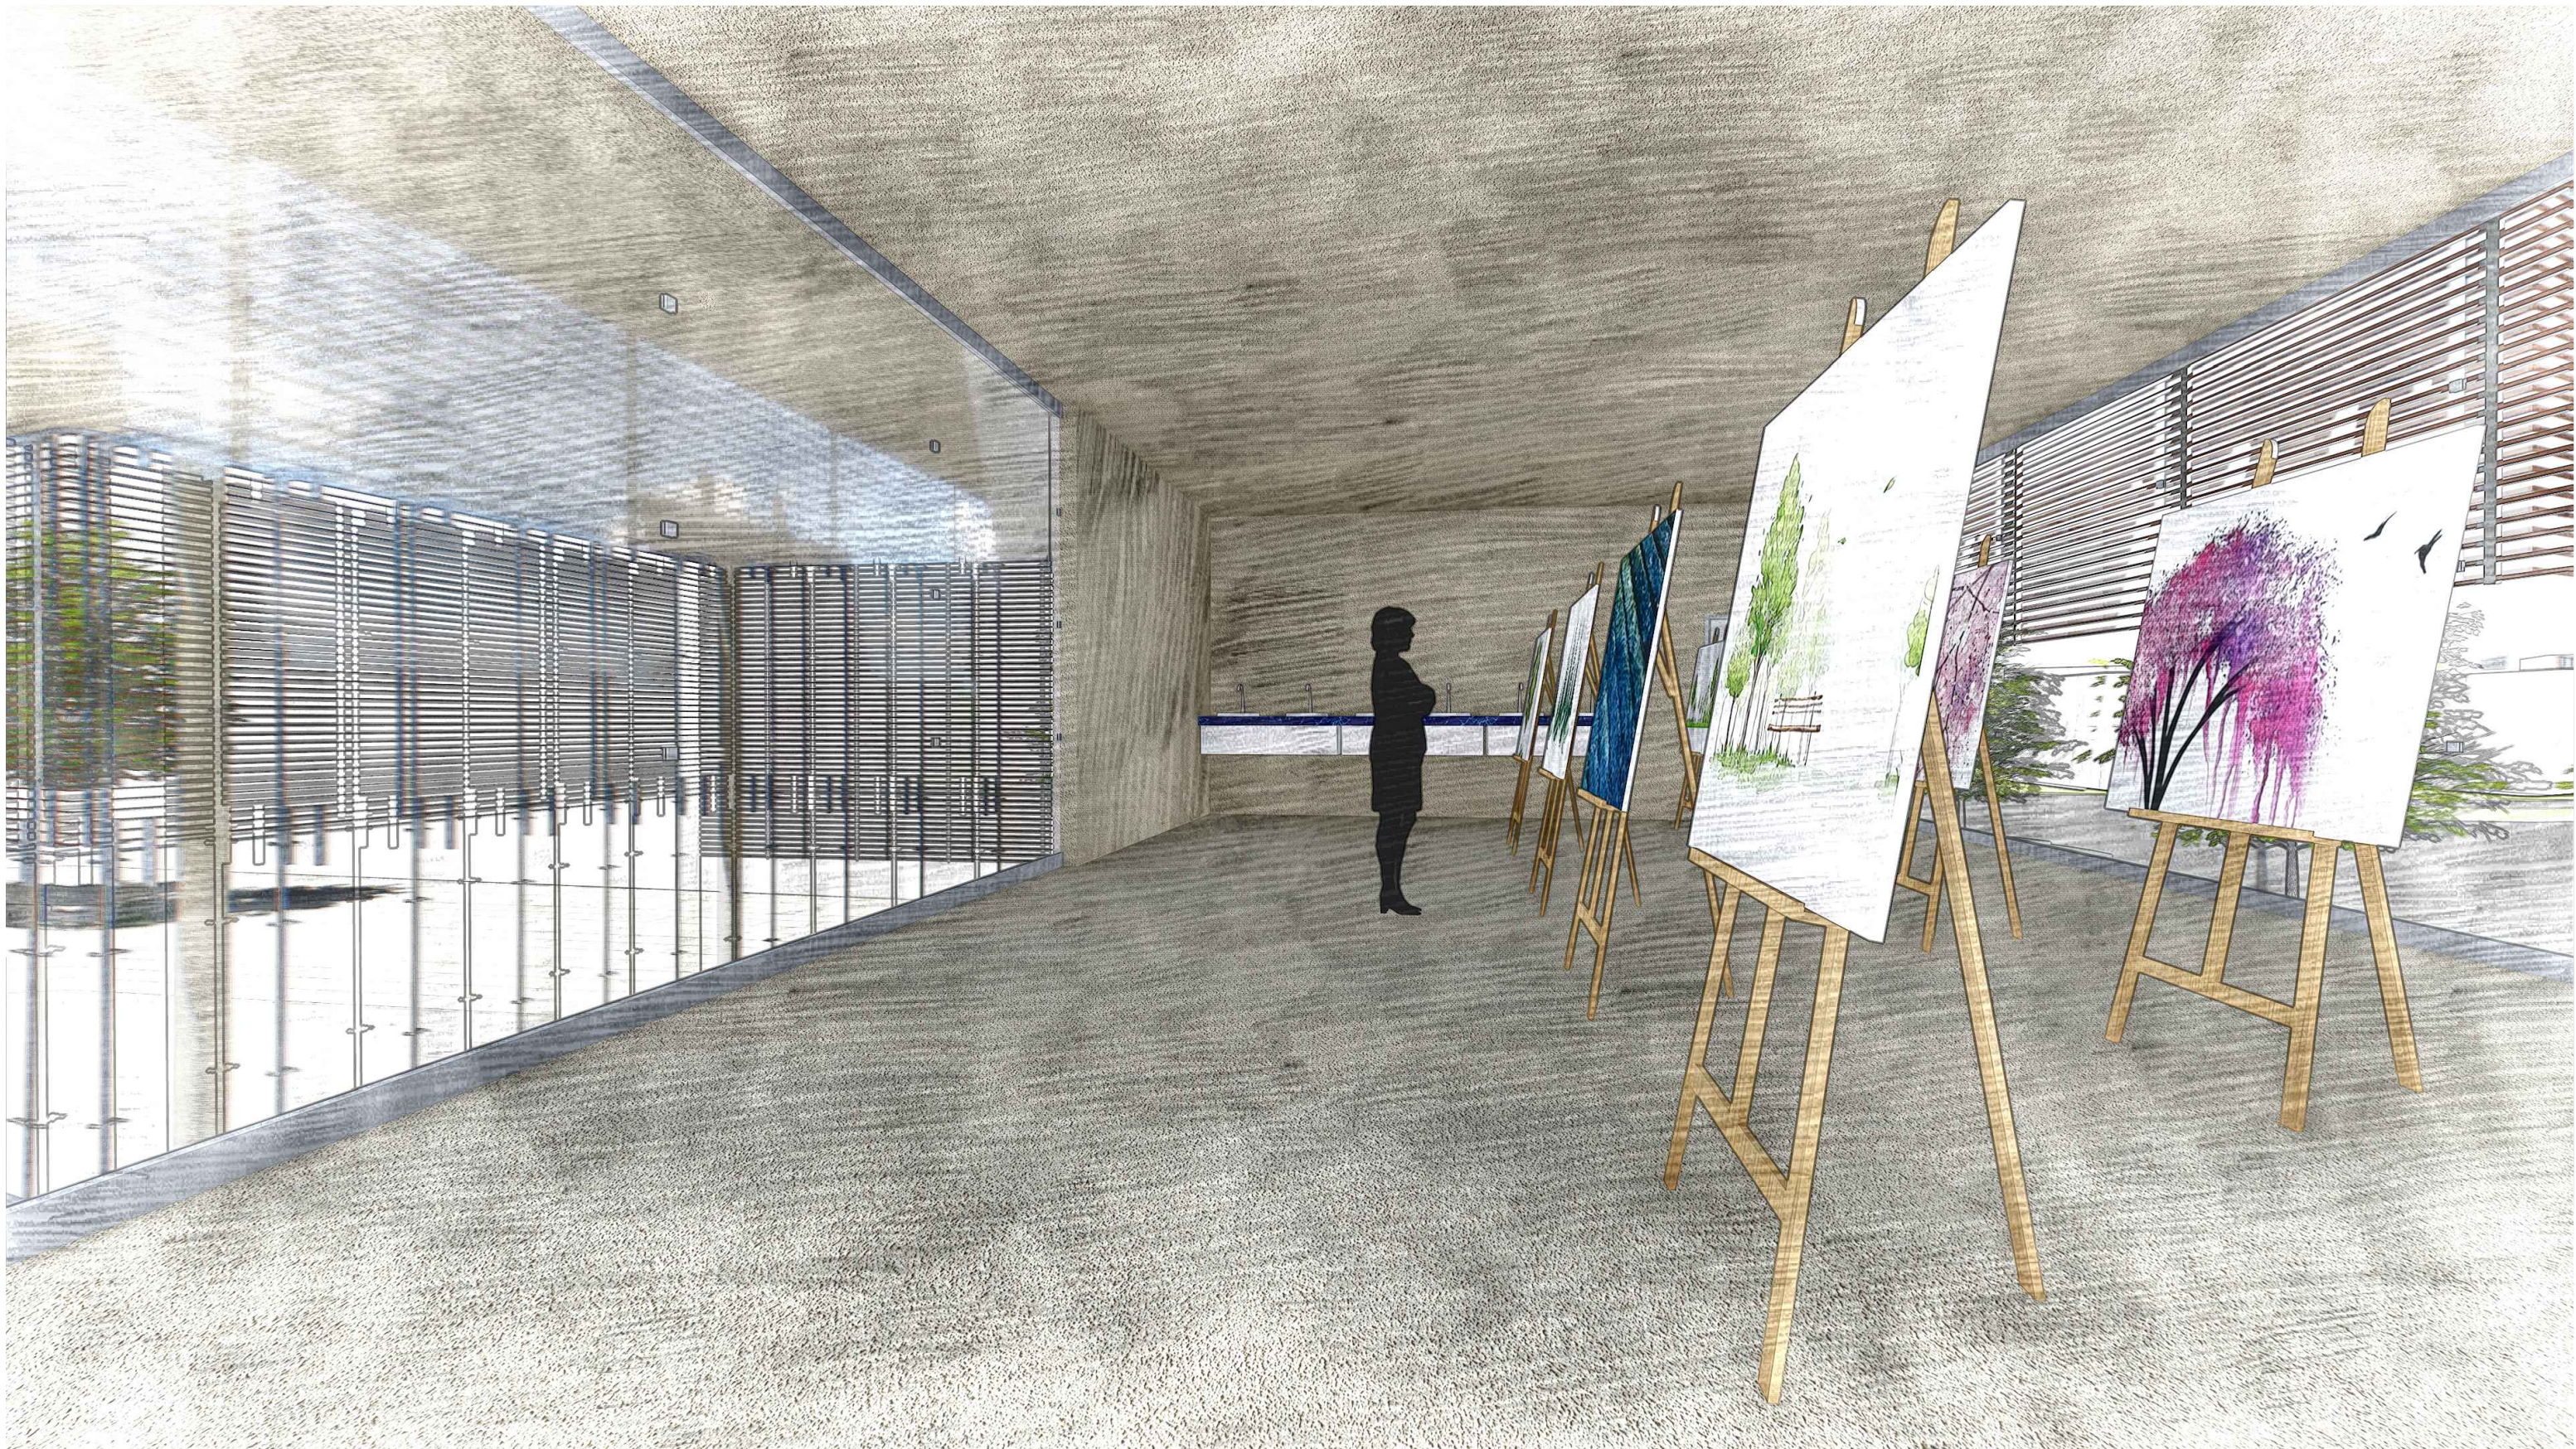

STU Bratislava, Fakulta architektúry		 STU FA
Predmet: 1_BP_AU Bakalárska práca Architektonický projekt 1. časť - ARCHITEKTONICKÝ NÁVRH		
Téma: KOMUNITNÉ CENTRUM NÁMESTIE BIELY KRÍŽ, AREÁL PALMA		
Študent : Zuzana Dubovská		Mierka: -
Vedúci práce : Ing. Arch. Eva Oravcová, PhD		Špecializácia: Architektúra
Garant predmetu : prof. Ing. arch. P. Vodrážka, PhD.		Č. výkresu: 14
Druh dokumentácie: Projekt stavby pre územné konanie		
Dátum	Obsah výkresu : VIZUALIZÁCIA	



STU Bratislava, Fakulta architektúry		Akad. rok 2019/20	STU FA
Predmet: 1_BP_AU Bakalárska práca Architektonický projekt 1. časť - ARCHITEKTONICKÝ NÁVRH			
Téma: KOMUNITNÉ CENTRUM NÁMESTIE BIELY KRÍŽ, AREÁL PALMA			Mierka: -
Študent : Zuzana Dubovská		VA: ANO	Špecializácia: Architektúra
Vedúci práce :Ing.Arch.Eva Oravcová,PhD		prof. Ing. arch. P. Vodrážka, PhD.	Č. výkresu 15
Druh dokumentácie: Projekt stavby pre územné konanie		Obsah výkresu : VIZUALIZÁCIA	
Dátum			



STU Bratislava, Fakulta architektúry		Akad. rok 2019/20	STU FA
Predmet: 1_BP_AU Bakalárska práca Architektonický projekt 1. časť - ARCHITEKTONICKÝ NÁVRH			
Téma: KOMUNITNÉ CENTRUM NÁMESTIE BIELY KRÍŽ, AREÁL PALMA			Mierka: -
Študent : Zuzana Dubovská		VA: ANO	Špecializácia: Architektúra
Vedúci práce :Ing.Arch.Eva Oravcová,PhD		Garant predmetu : prof. Ing. arch. P. Vodrážka, PhD.	Č. výkresu 16
Druh dokumentácie: Projekt stavby pre územné konanie		Obsah výkresu : VIZUALIZÁCIA	
Dátum			



STU Bratislava, Fakulta architektúry		Akad. rok 2019/20	STU FA
Predmet: 1_BP_AU Bakalárska práca Architektonický projekt 1. časť - ARCHITEKTONICKÝ NÁVRH			
Téma: KOMUNITNÉ CENTRUM NÁMESTIE BIELY KRÍŽ, AREÁL PALMA			Mierka: -
Študent : Zuzana Dubovská		VA: ANO	Špecializácia: Architektúra
Vedúci práce :Ing.Arch.Eva Oravcová,PhD		prof. Ing. arch. P. Vodrážka, PhD.	Č. výkresu 17
Druh dokumentácie: Projekt stavby pre územné konanie		Obsah výkresu : VIZUALIZÁCIA	
Dátum			



STU Bratislava, Fakulta architektúry		Akad. rok 2019/20	STU FA
Predmet: 1_BP_AU Bakalárska práca Architektonický projekt 1. časť - ARCHITEKTONICKÝ NÁVRH			
Téma: KOMUNITNÉ CENTRUM NÁMESTIE BIELY KRÍŽ, AREÁL PALMA			Mierka: - Špecializácia: Architektúra Č. výkresu: 18
Študent : Zuzana Dubovská		VA: ANO	
Vedúci práce : Ing. Arch. Eva Oravcová, PhD.			
Garant predmetu : prof. Ing. arch. P. Vodrážka, PhD.			
Druh dokumentácie: Projekt stavby pre územné konanie			
Dátum	Obsah výkresu : VIZUALIZÁCIA		



STU Bratislava, Fakulta architektúry		Akad. rok 2019/20	STU FA
Predmet: 1_BP_AU Bakalárska práca Architektonický projekt 1. časť - ARCHITEKTONICKÝ NÁVRH			
Téma: KOMUNITNÉ CENTRUM NÁMESTIE BIELY KRÍŽ, AREÁL PALMA			Mierka: -
Študent : Zuzana Dubovská		VA: ANO	Špecializácia: Architektúra
Vedúci práce :Ing.Arch.Eva Oravcová,PhD			
Garant predmetu : prof. Ing. arch. P. Vodrážka, PhD.			
Druh dokumentácie: Projekt stavby pre územné konanie			
Dátum	Obsah výkresu : VIZUALIZÁCIA		Č. výkresu: 19



STU Bratislava, Fakulta architektúry		Akad. rok 2019/20	STU FA
Predmet: 1_BP_AU Bakalárska práca Architektonický projekt 1. časť - ARCHITEKTONICKÝ NÁVRH			
Téma: KOMUNITNÉ CENTRUM NÁMESTIE BIELY KRÍŽ, AREÁL PALMA			Mierka: -
Študent : Zuzana Dubovská		VA: ANO	Špecializácia: Architektúra
Vedúci práce : Ing. Arch. Eva Oravcová, PhD.		Garant predmetu : prof. Ing. arch. P. Vodrážka, PhD.	
Druh dokumentácie: Projekt stavby pre územné konanie		Č. výkresu 19	
Dátum	Obsah výkresu : VIZUALIZÁCIA		



STU Bratislava, Fakulta architektúry		STU FA
Predmet: 1_BP_AU Bakalárska práca Architektonický projekt 1. časť - ARCHITEKTONICKÝ NÁVRH		
Téma: KOMUNITNÉ CENTRUM NÁMESTIE BIELY KRÍŽ, AREÁL PALMA		
Študent : Zuzana Dubovská Vedúci práce : Ing. Arch. Eva Oravcová, PhD		Mierka: -
Garant predmetu : prof. Ing. arch. P. Vodrážka, PhD. Druh dokumentácie: Projekt stavby pre územné konanie		Špecializácia: Architektúra
Dátum	Obsah výkresu : VIZUALIZÁCIA	Č. výkresu: 20