
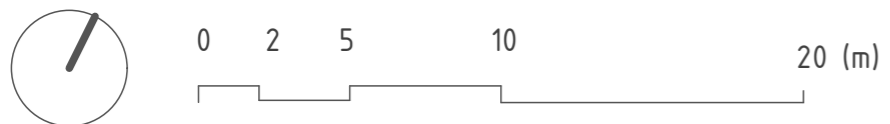


TABULKA MÍSTNOSTÍ 1.PP

| ČÍSLO MÍSTNOSTI | ÚČEL MÍSTNOSTI | PLOCHA (m ²) |
|-----------------|----------------|--------------------------|
| -1.01 | VSTUPNÍ HALA | 135,23 |
| -1.02 | SKLADY | 33,77 |
| -1.03 | ŠATNA | 36,95 |
| -1.04 | SCHODIŠTĚ | 135,23 |
| -1.05 | WC MUŽI | 16,49 |
| -1.06 | WC ŽENY | 27,67 |
| -1.07 | TECHNICKÁ M. | 35,73 |
| | | 421,07 m ² |

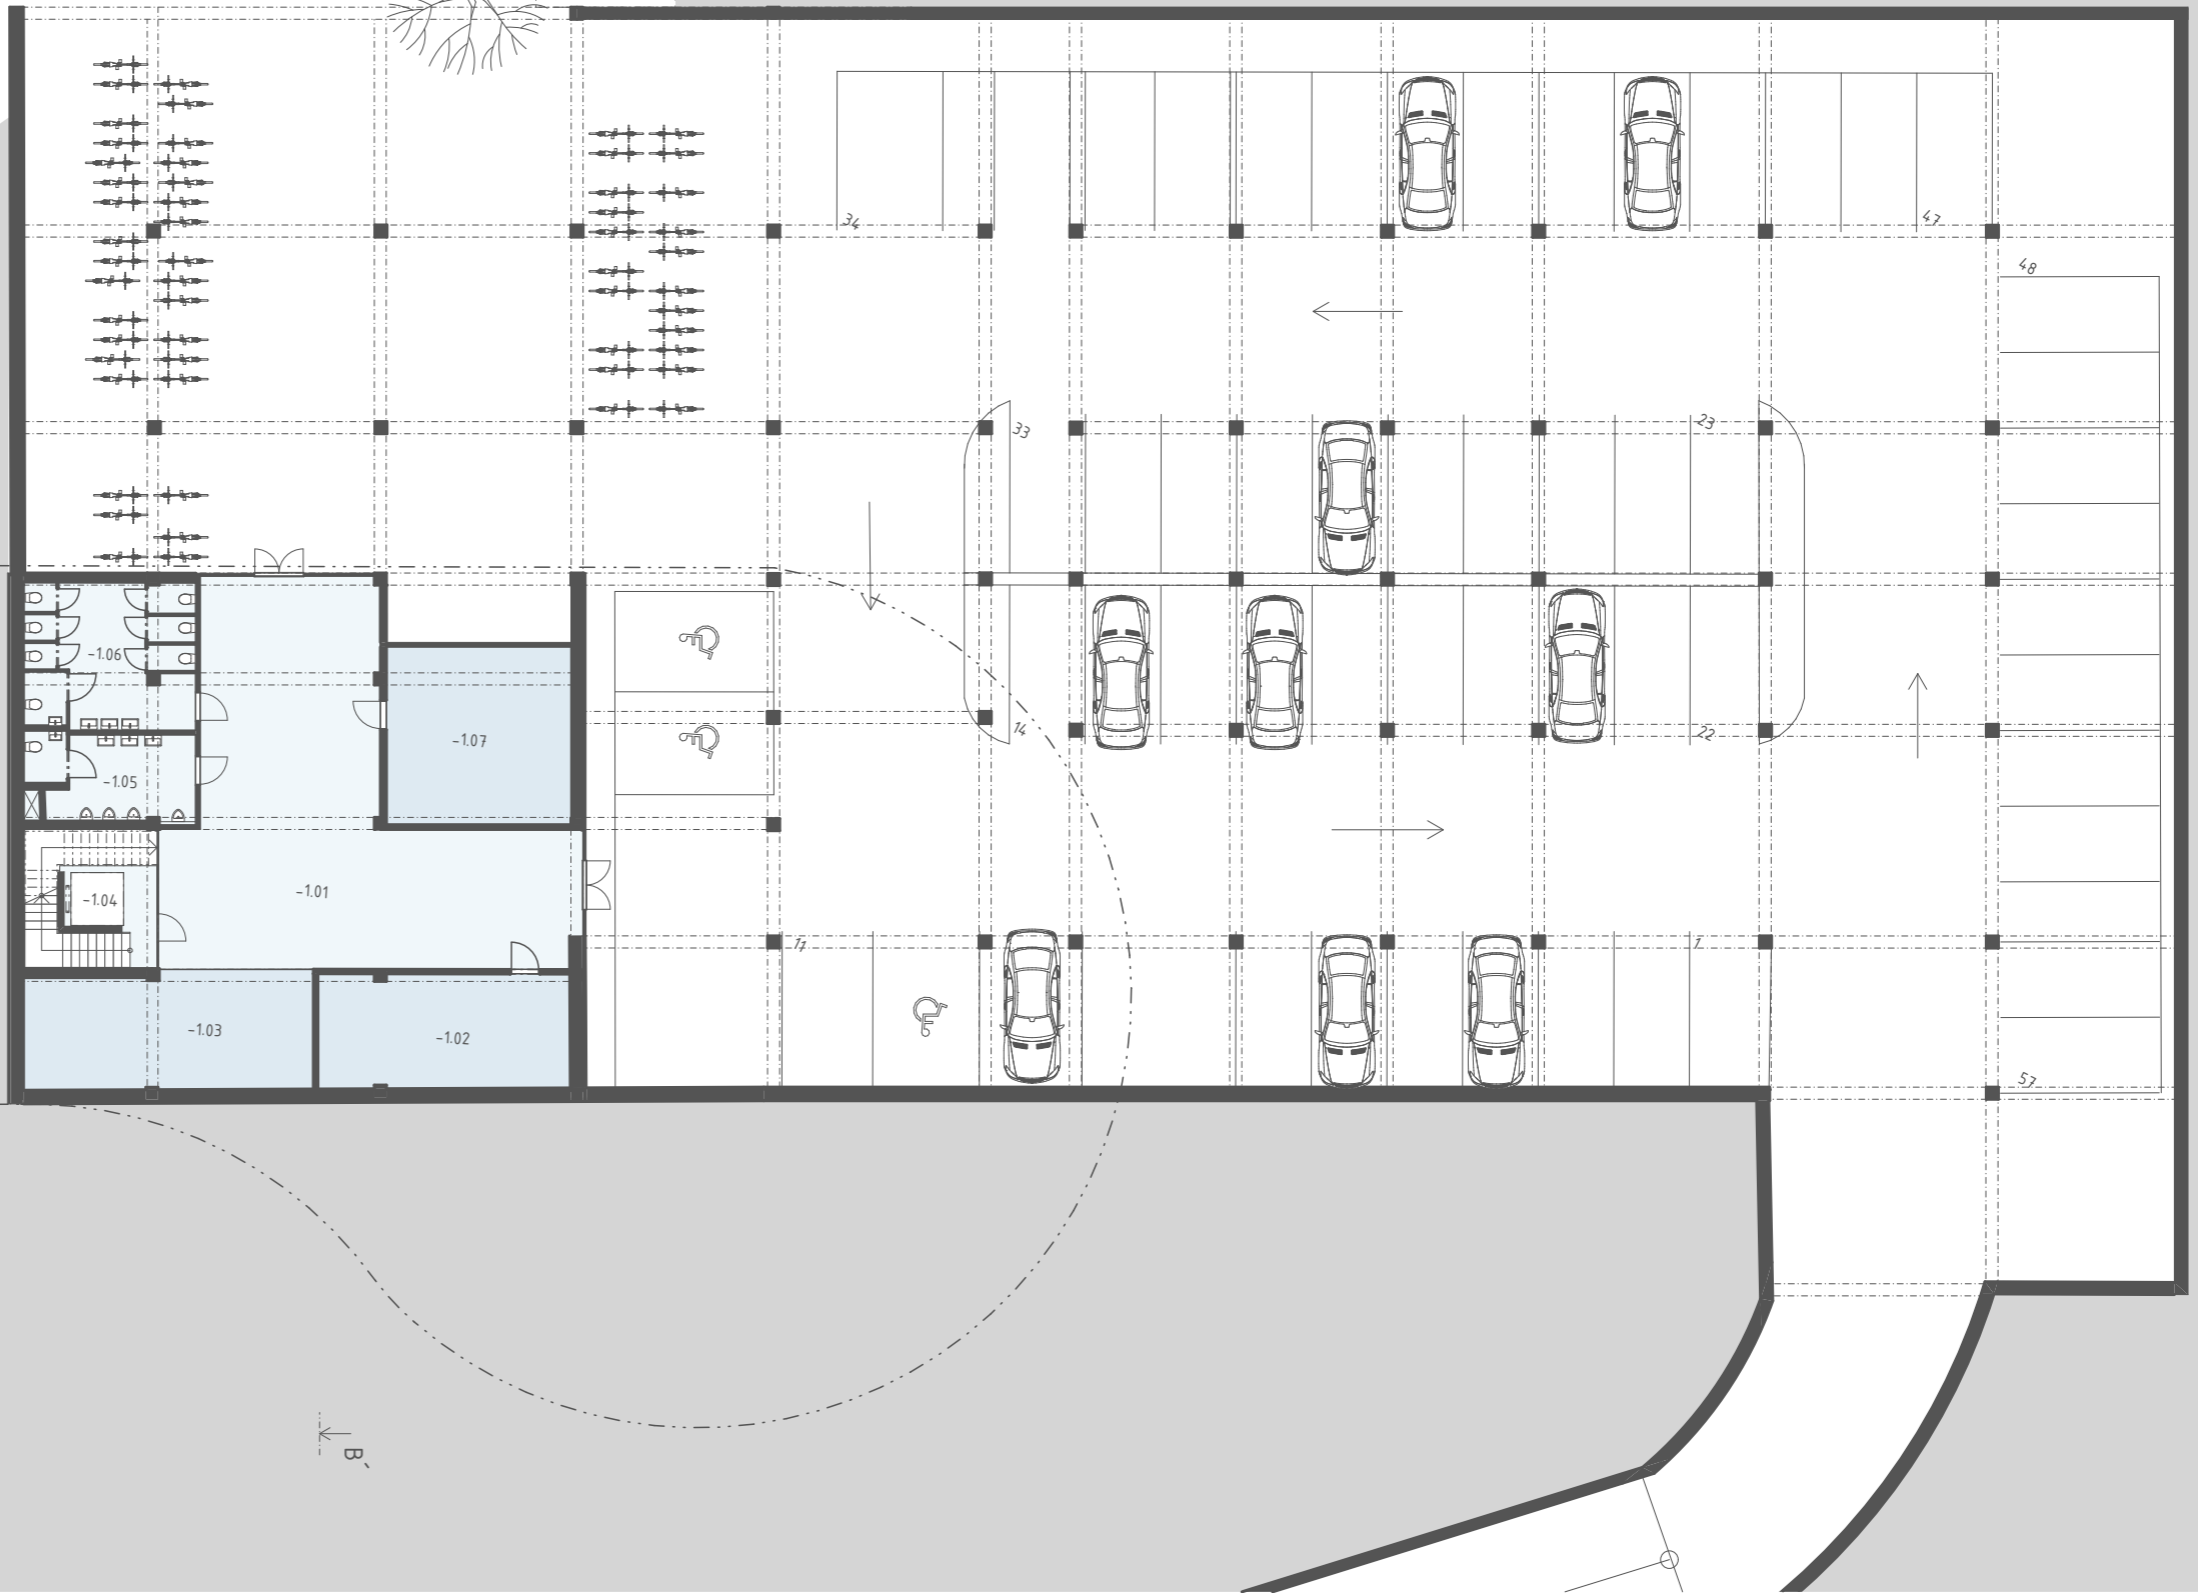

PŮDORYS
1.PP 1:250