
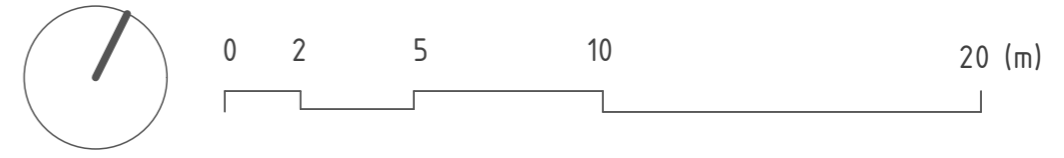


TABULKA MÍSTNOSTÍ 1.NP MŠ		
Č.	Název místnosti	Plocha (m ²)
1.01	VSTUP	10,31
1.02	ŠATNA	24,78
1.03	JÍDELNA + HERNA	121,59
1.04	UČITELKY	21,45
1.05	CHODBA	9,81
1.06	SKLAD ZAHRADY	8,77
1.07	TECHNICKÁ MÍSTNOST	11,92
1.08	SKLAD ČISTÝ	4,55
1.09	HALA	27,23
1.10	UMÝVÁRNA DĚTI	17,47
1.11	SKLAD hraček	4,01
1.12	SKLAD LEHÁTEK	7,33
1.13	PRÍPRAVNA JÍDLA DOVOZ.	18,55
1.14	WC RODIČE	2,06
1.15	WC UČITELKY	3,08
		292,90 m ²

TABULKA MÍSTNOSTÍ 1.NP SÁL		
Č.	Název místnosti	Plocha (m ²)
1.16	ZÁDVERÍ	30,04
1.17	WC ŽENY	8,87
1.18	WC MUŽI	6,25
1.19	WC	2,75
1.20	ZÁZEMÍ KAVÁRNY	8,61
1.21	KAVÁRNA	100,66
1.22	VSTUPNÍ HALA	90,48
1.23	SÁL	406,98
1.24	SKLADY + ZÁZEMÍ	30,93
1.25	JEVIŠTE	74,86
1.26	ŠATNA	28,36
		788,78 m ²

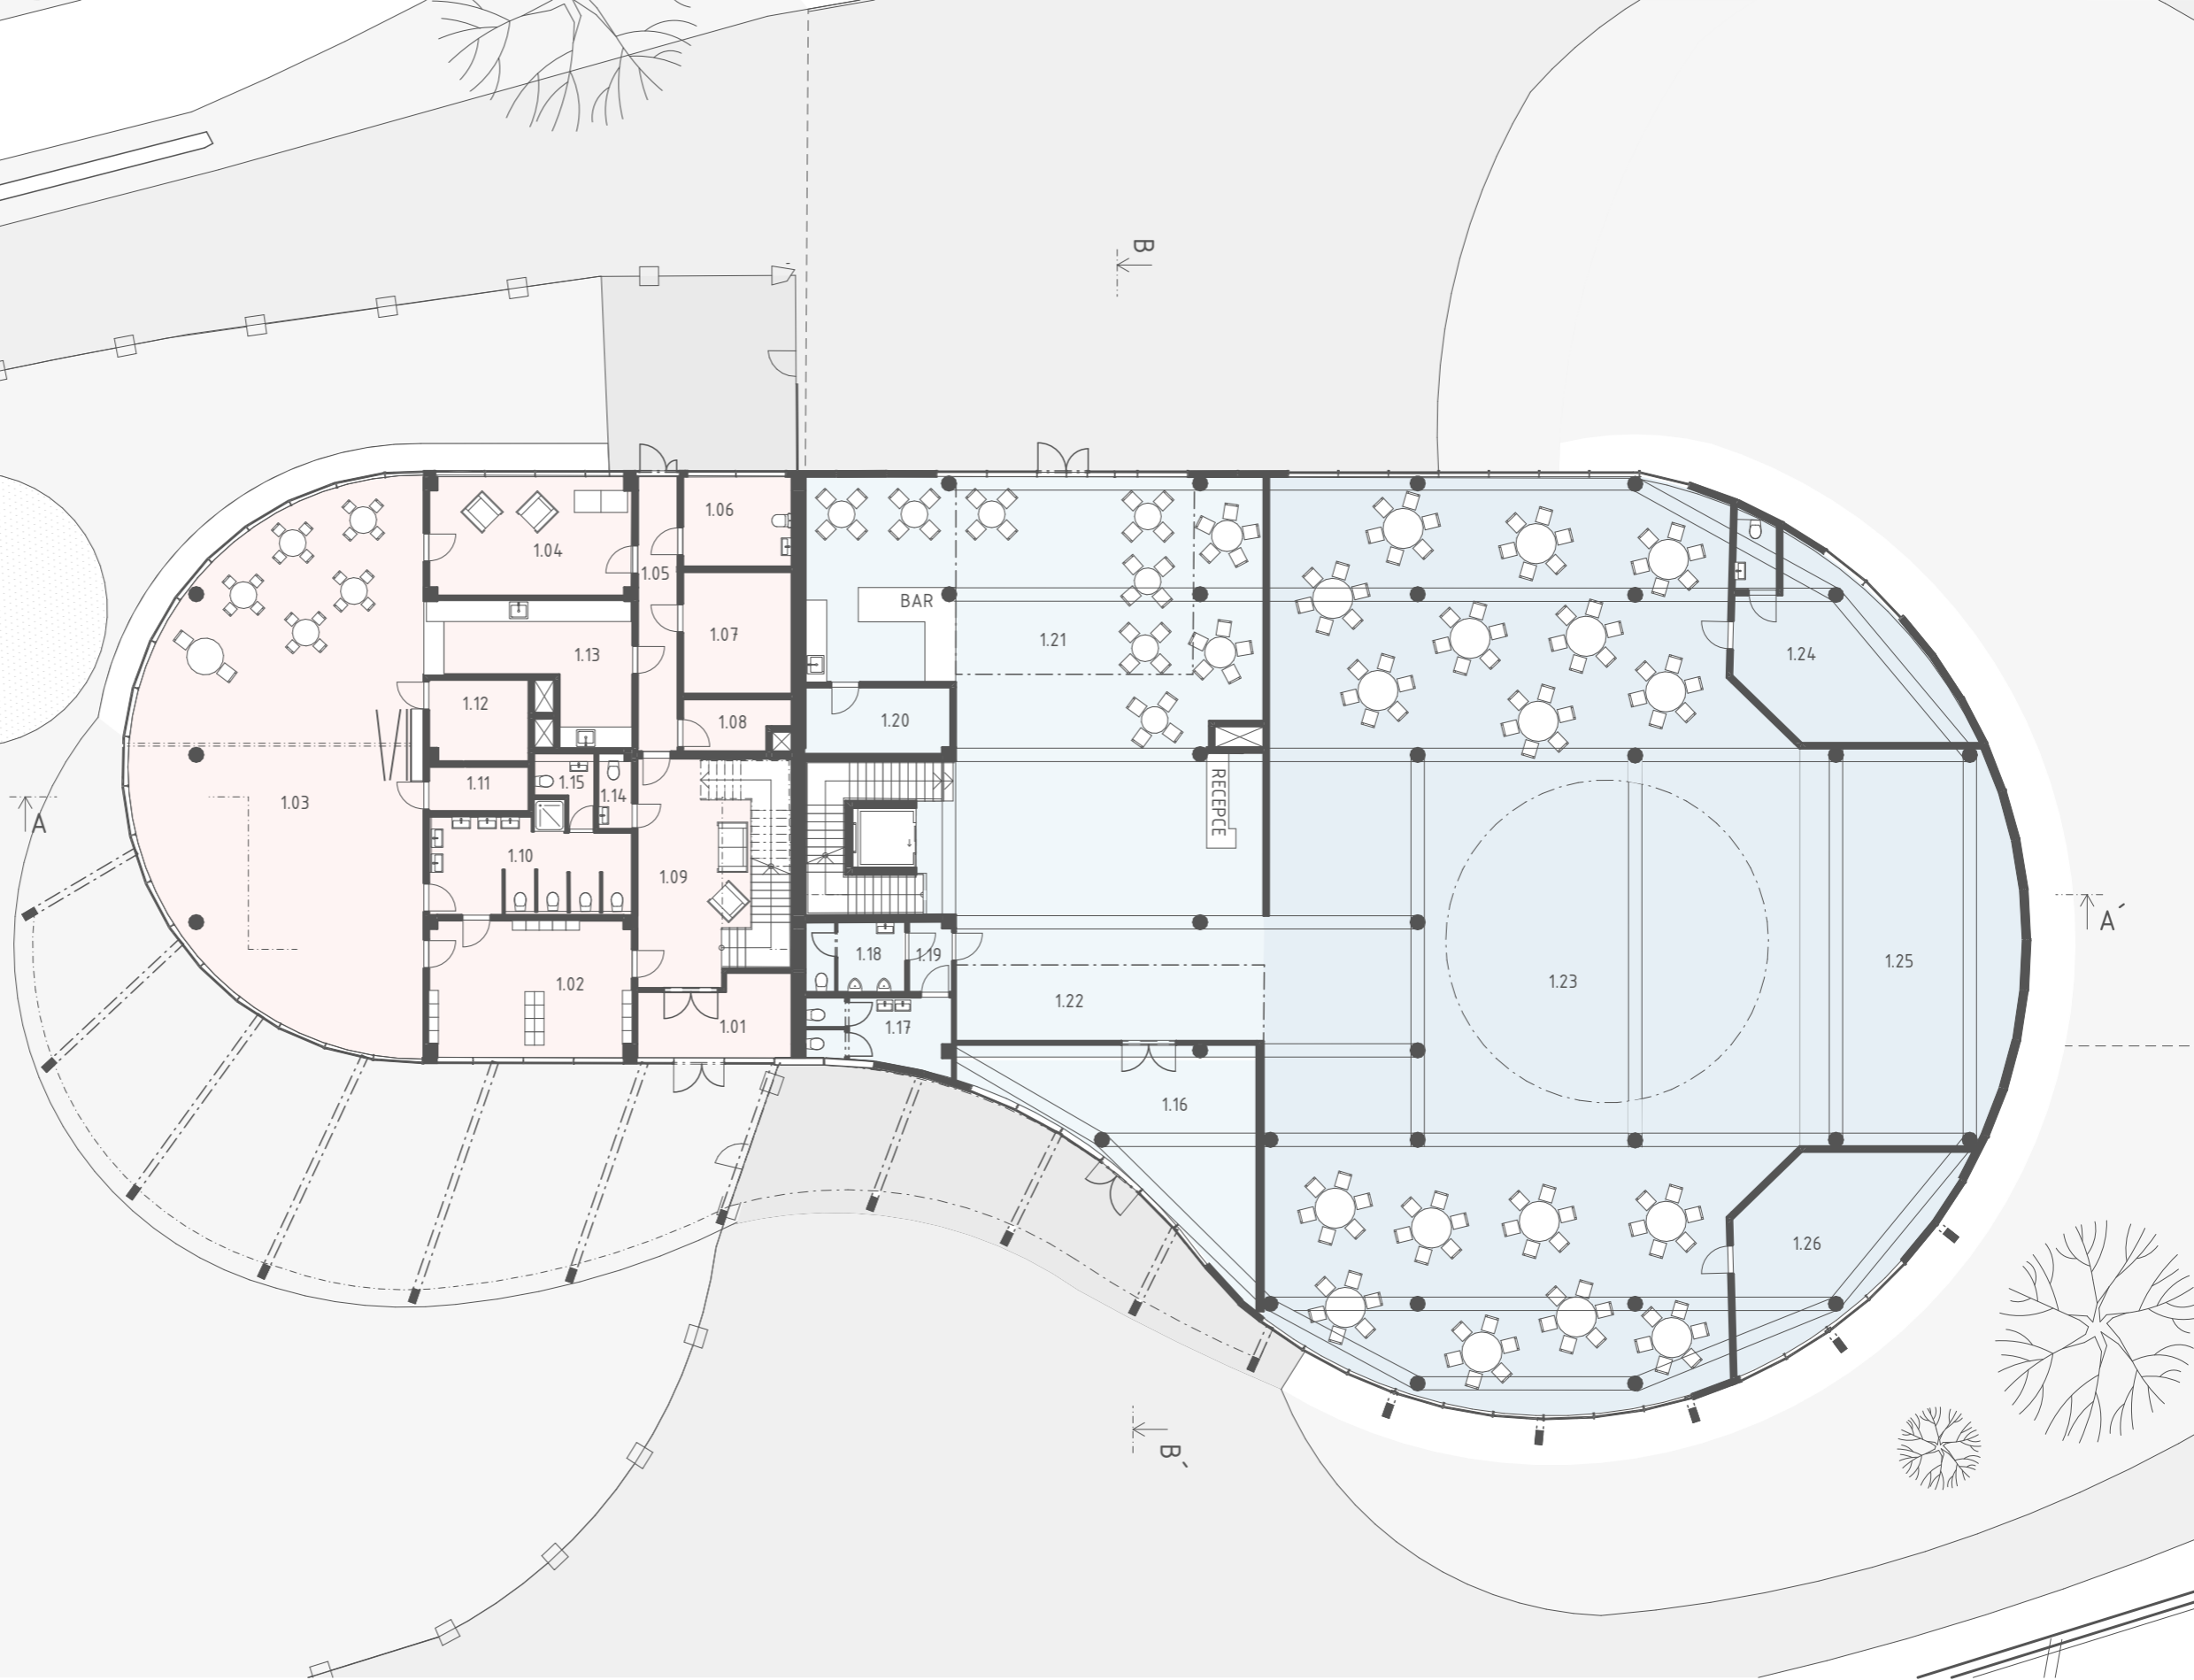

PŮDORYS 1.NP
1:200