


TABULKA MÍSTNOSTÍ 2.NP MŠ

Č.	Název místnosti	Plocha (m ²)
2.01	KANCELÁŘ	11,86
2.02	ŠATNA	24,78
2.03	JÍDELNA + HERNA	121,59
2.04	ZAZEMÍ UČITELKY	21,62
2.05	ŘEDITELNA	23,95
2.06	ÚKLID. MÍSTNOST	4,05
2.07	HALA	15,01
2.08	WC DĚTI	16,95
2.09	SKLAD HRAČEK	4,46
2.10	SKLAD LEHÁTEK	6,88
2.11	PŘÍPRAVNA (DOVEZENÉ...)	18,55
2.12	CHODBA	6,89
2.13	WC RODIČE	2,16
2.14	WC UČITELKY	2,81
		281,55 m ²

TABULKA MÍSTNOSTÍ 2.NP GALERIE

Č.	Název místnosti	Plocha (m ²)
2.15	KUCHYNKA	19,41
2.16	WC MUŽI	10,38
2.17	WC ŽENY	13,72
2.18	WC IMOBILNÍ	3,22
2.19	WC	6,04
2.20	KOMUNIKAČNÍ PROSTOR	69,54
2.21	KOMERČNÍ PROSTOR	37,35
2.22	KOMERČNÍ PROSTOR	37,39
2.23	SKLAD GALERIE	17,74
2.24	GALERIE	119,89
2.25	GALERIE	17,49
2.26	KOMERČNÍ PROSTOR	39,95
2.27	KOMERČNÍ PROSTOR	55,69

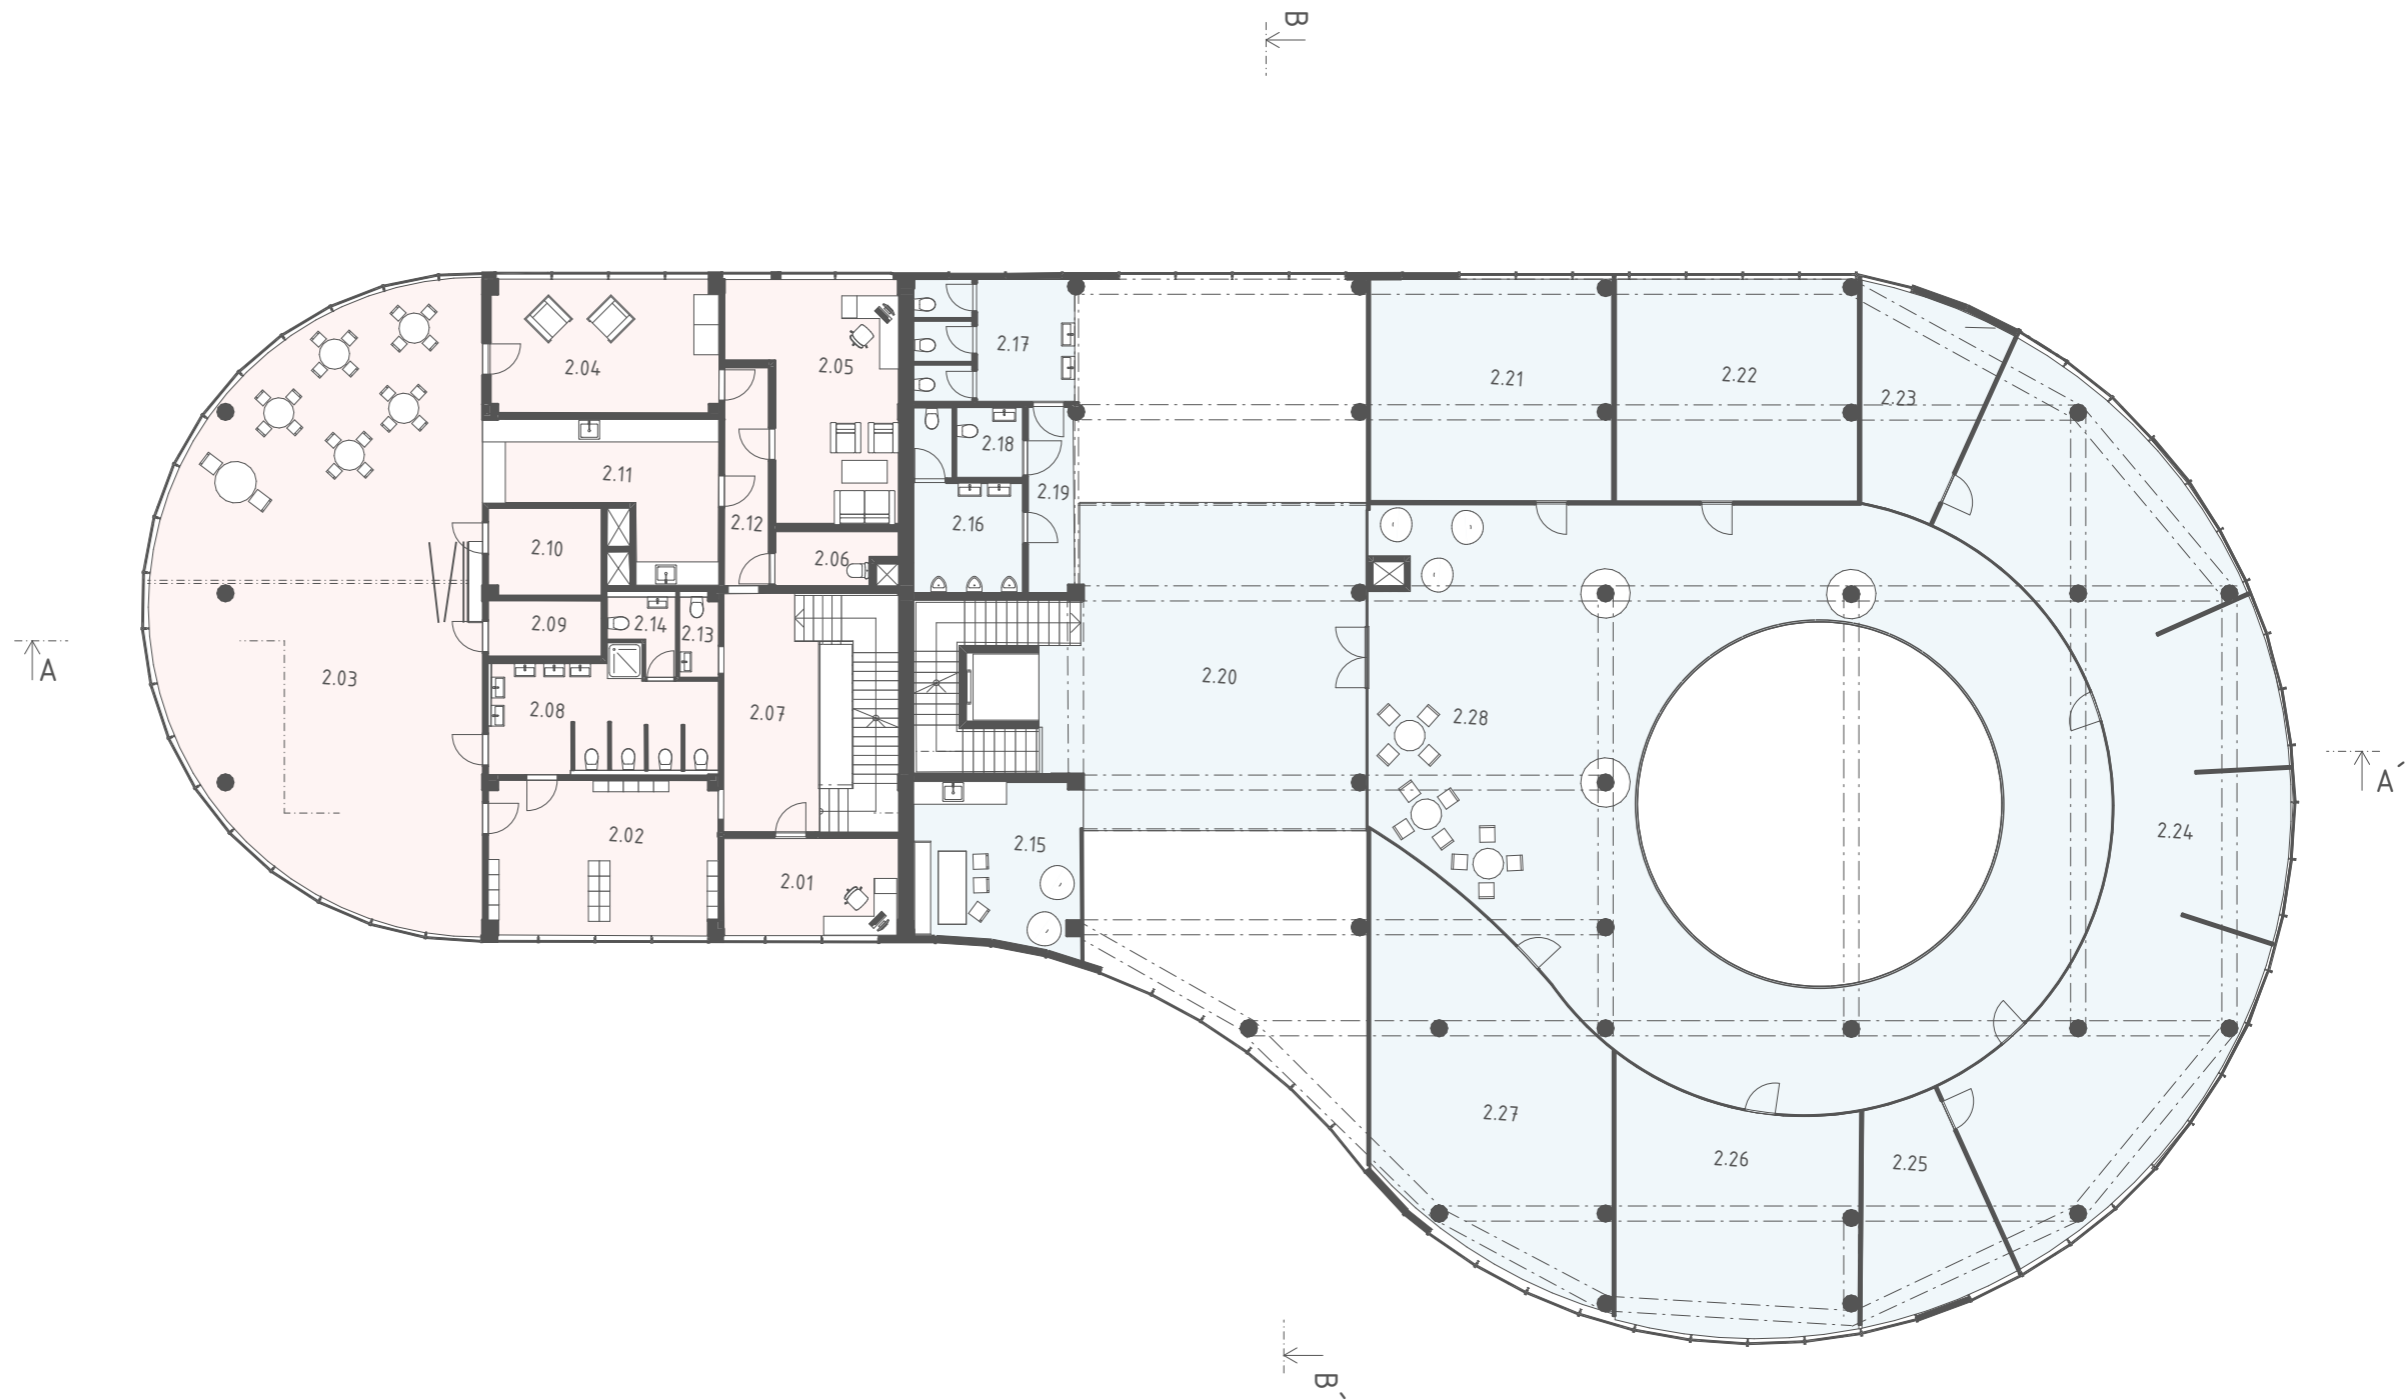

PŮDORYS 2.NP
1:200