


| TABULKA MÍSTNOSTÍ 3.NP TŘÍDY | | |
|------------------------------|-----------------|--------------------------|
| Č. | Název místnosti | Plocha (m ²) |
| 3.01 | JAZYKOVÁ TRÍDA | 59,55 |
| 3.02 | JAZYKOVÁ TRÍDA | 76,16 |
| 3.03 | VÝUKOVÁ TRÍDA | 94,27 |
| 3.04 | SKLAD | 6,72 |
| 3.05 | WC ŽENY | 16,78 |
| 3.06 | WC MUŽI | 9,35 |
| 3.07 | CHODBA | 24,55 |
| | | 287,38 m ² |

| TABULKA MÍSTNOSTÍ 3.NP ADMINISTRATIVA | | |
|---------------------------------------|----------------------|--------------------------|
| Č. | Název místnosti | Plocha (m ²) |
| 3.08 | ATELIER | 71,58 |
| 3.09 | WC MUŽI | 11,21 |
| 3.10 | WC ŽENY | 14,31 |
| 3.11 | WC MUŽI | 3,03 |
| 3.12 | WC MUŽI | 5,91 |
| 3.13 | ATELIER | 46,12 |
| 3.14 | KANCELÁŘ | 39,18 |
| 3.15 | KANCELÁŘ | 39,91 |
| 3.16 | KANCELÁŘ | 62,20 |
| 3.17 | KANCELÁŘ | 69,96 |
| 3.18 | KANCELÁŘ | 65,52 |
| 3.19 | KANCELÁŘ | 51,42 |
| 3.20 | KANCELÁŘ | 62,42 |
| 3.21 | KOMUNIKAČNÍ PROSTOR | 126,25 |
| 3.22 | CHILL ZONE | 36,92 |
| 3.23 | KONFERENČNÍ MÍSTNOST | 83,81 |
| | | 789,74 m ² |

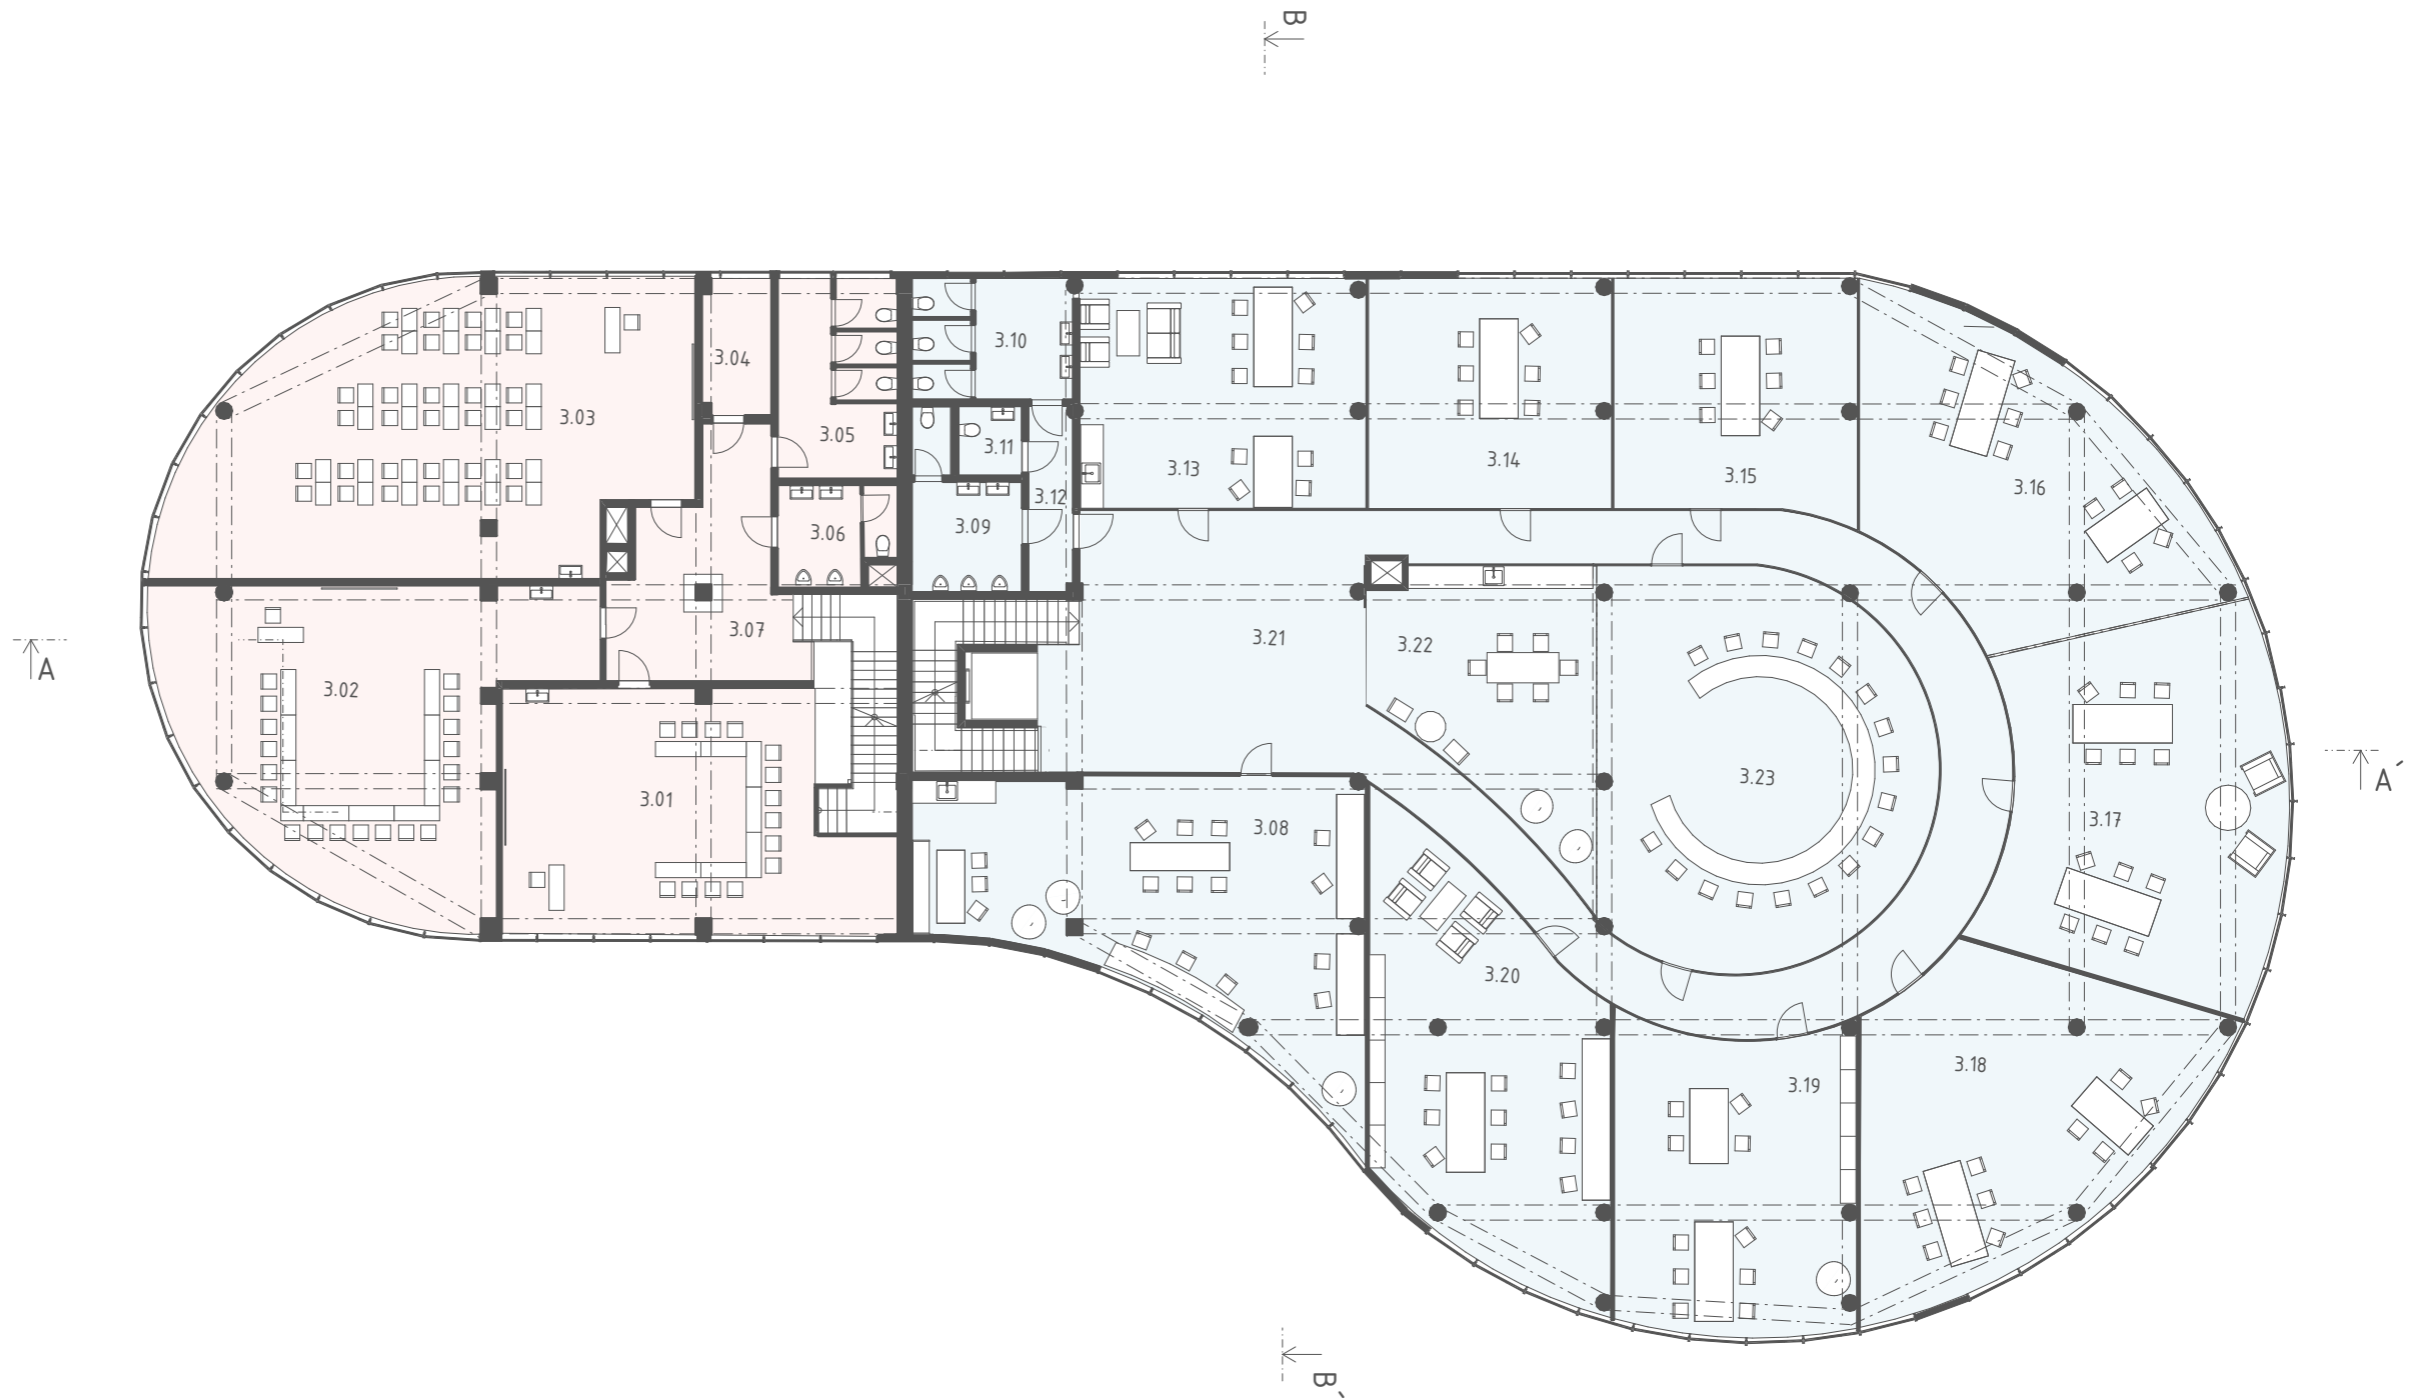

PŮDORYS 3.NP
1:200

