

PROSTOR PRO GRILOVÁNÍ

SKATEPARK

STEZKA NA STŘECHY

ÚROVEŇ PODZEMNÍHO PARKOVÁNÍ

CYKLOSTEZKA

ZAHRÁDKA KAVÁRNY

ZADNÍ VSTUP

ZADNÍ VSTUP MŠ

ŘEŠENÝ OBJEKT

ZÁSOBOVÁNÍ ŠKOLKY

HLAVNÍ VSTUP MŠ


HLAVNÍ VSTUP

ZAHRADA MATEŘSKÉ ŠKOLY

PODZEMNÍ PARKOVÁNÍ

PARKOVÁNÍ IMOBILNÍ

ZPEVNĚNÁ
PLOCHA

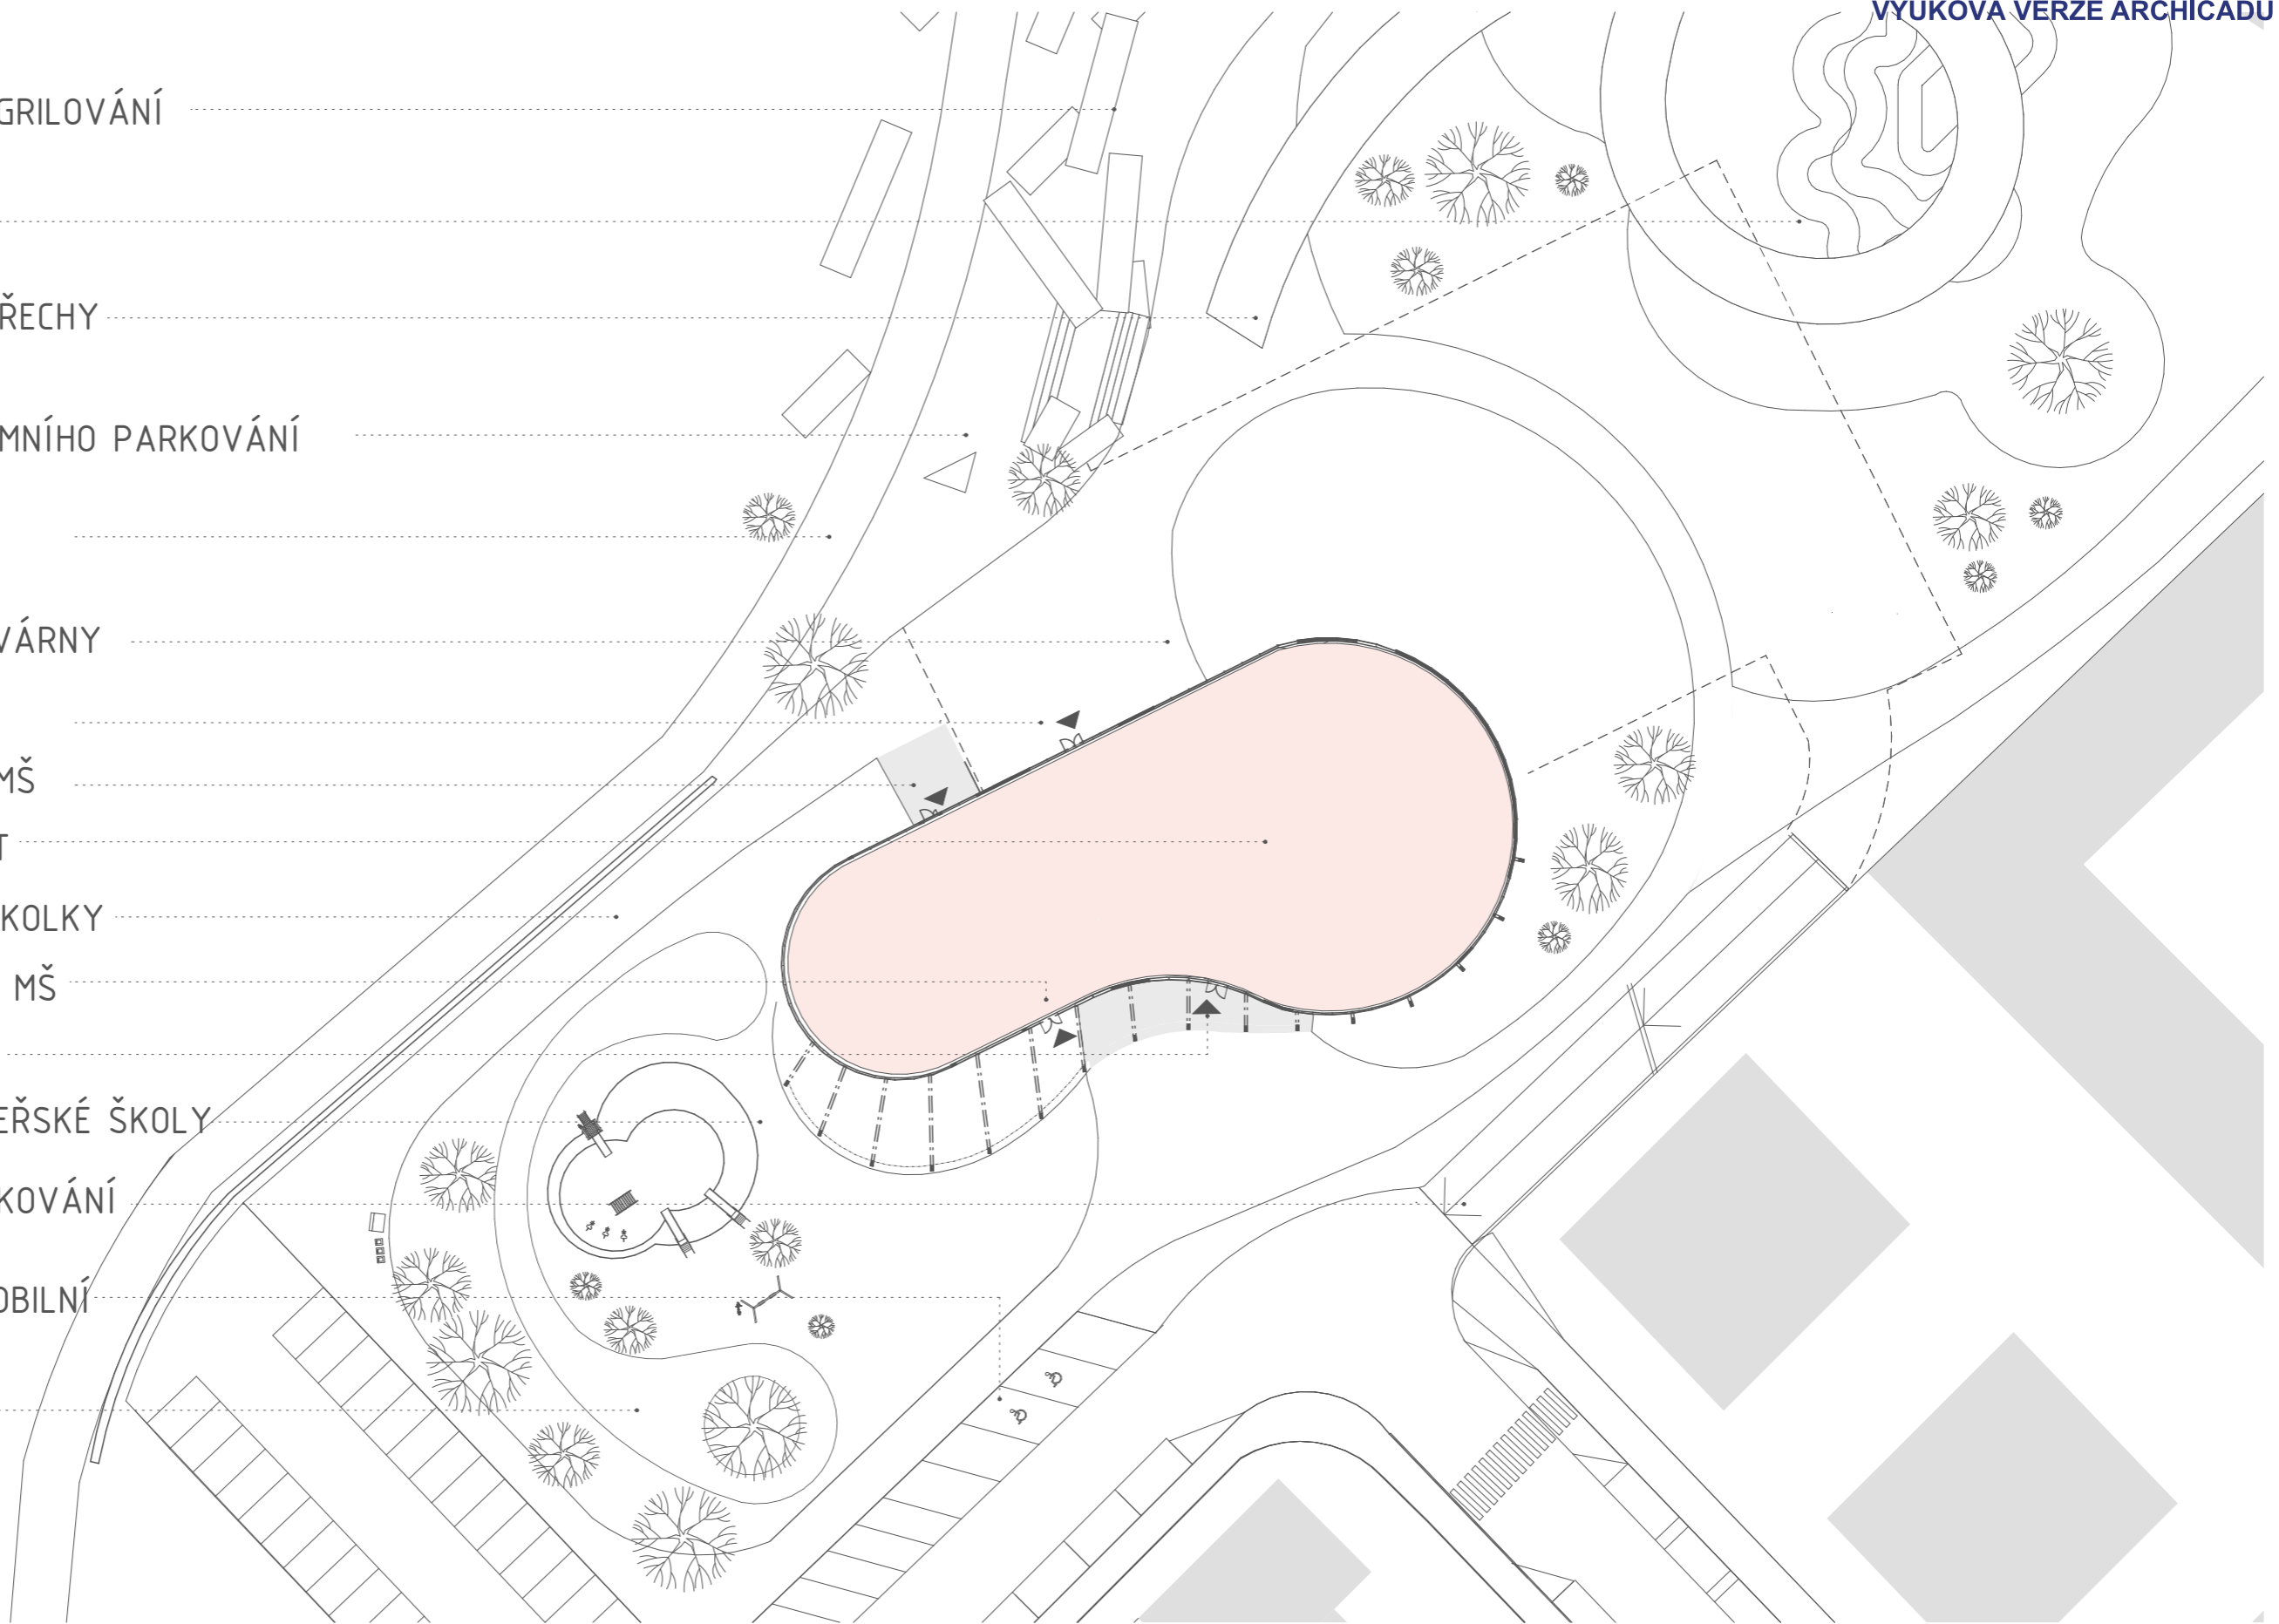

SITUACE
1:500