VÝUKOVÁ VERZE ARCHICADU

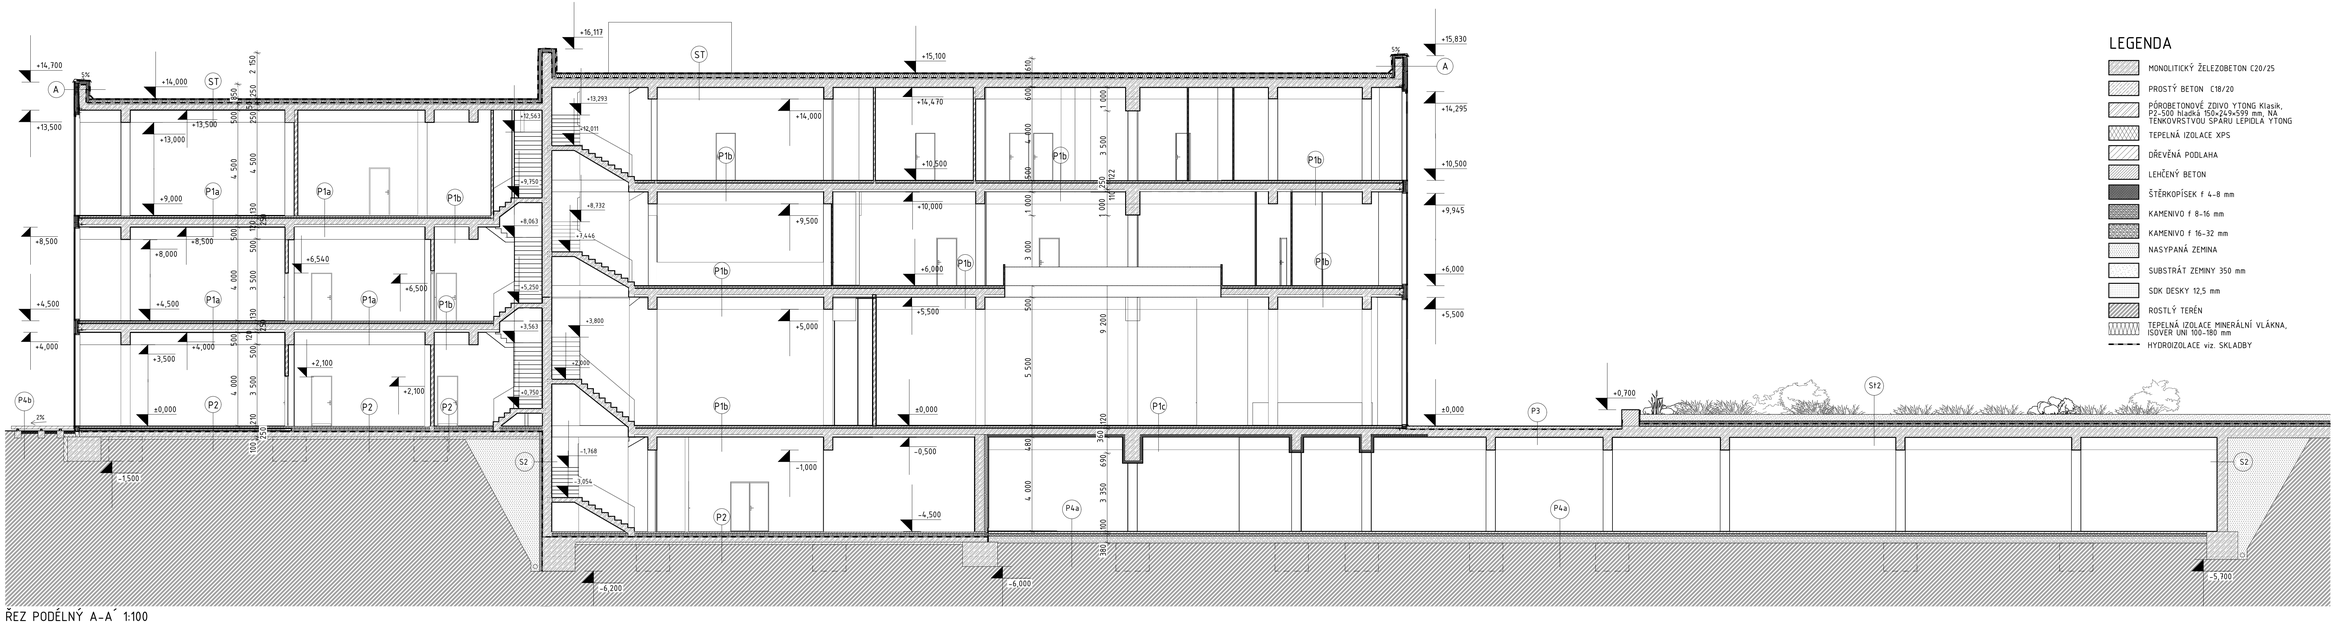

LEGENDA

- MONOLITICKÝ ŽELEZOBETON C20/25
- PROSTÝ BETON C18/20
- PÓROBETONOVÉ ZDIVO YTONG Klasik, P2-500 hladká 150+24+599 mm, NA TENKOVRSTVOU SPÁRU LEPIDLA YTONG
- TEPELNÁ IZOLACE XPS
- DŘEVĚNÁ PODLAHA
- LEHČENÝ BETON
- ŠTĚRKOPÍSEK f 4-8 mm
- KAMENIVO f 8-16 mm
- KAMENIVO f 16-32 mm
- NASYPANÁ ZEMINA
- SUBSTRÁT ZEMINY 350 mm
- SDK DESKY 12,5 mm
- ROSTLÝ TERÉN
- TEPELNÁ IZOLACE MINERÁLNÍ VLÁKNA, ISOVER UNI 100-180 mm
- HYDROIZOLACE viz. SKLADBY

ŘEZ PODÉLNÝ A-A´ 1:100