

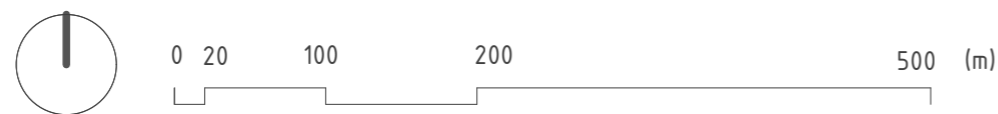


LEGENDA


- RYCHLOSTNÍ KOMUNIKACE 4 PRUHY
- SBĚRNÁ KAPACITNÍ KOMUNIKACE, 2 PRUHY S PŘILEHLÝM PARKOVÁNÍM
- SBĚRNÁ KOMUNIKACE 2 PRUHY
- POUZE OBSLUŽNÁ KOMUNIKACE PRO DANÉ BLOKY
- ZÁSTAVBA
- ŘEŠENÝ OBJEKT
- DRÁHA MONORAILU
- ZASTÁVKA MHD AUTOBUS/MONORAIL

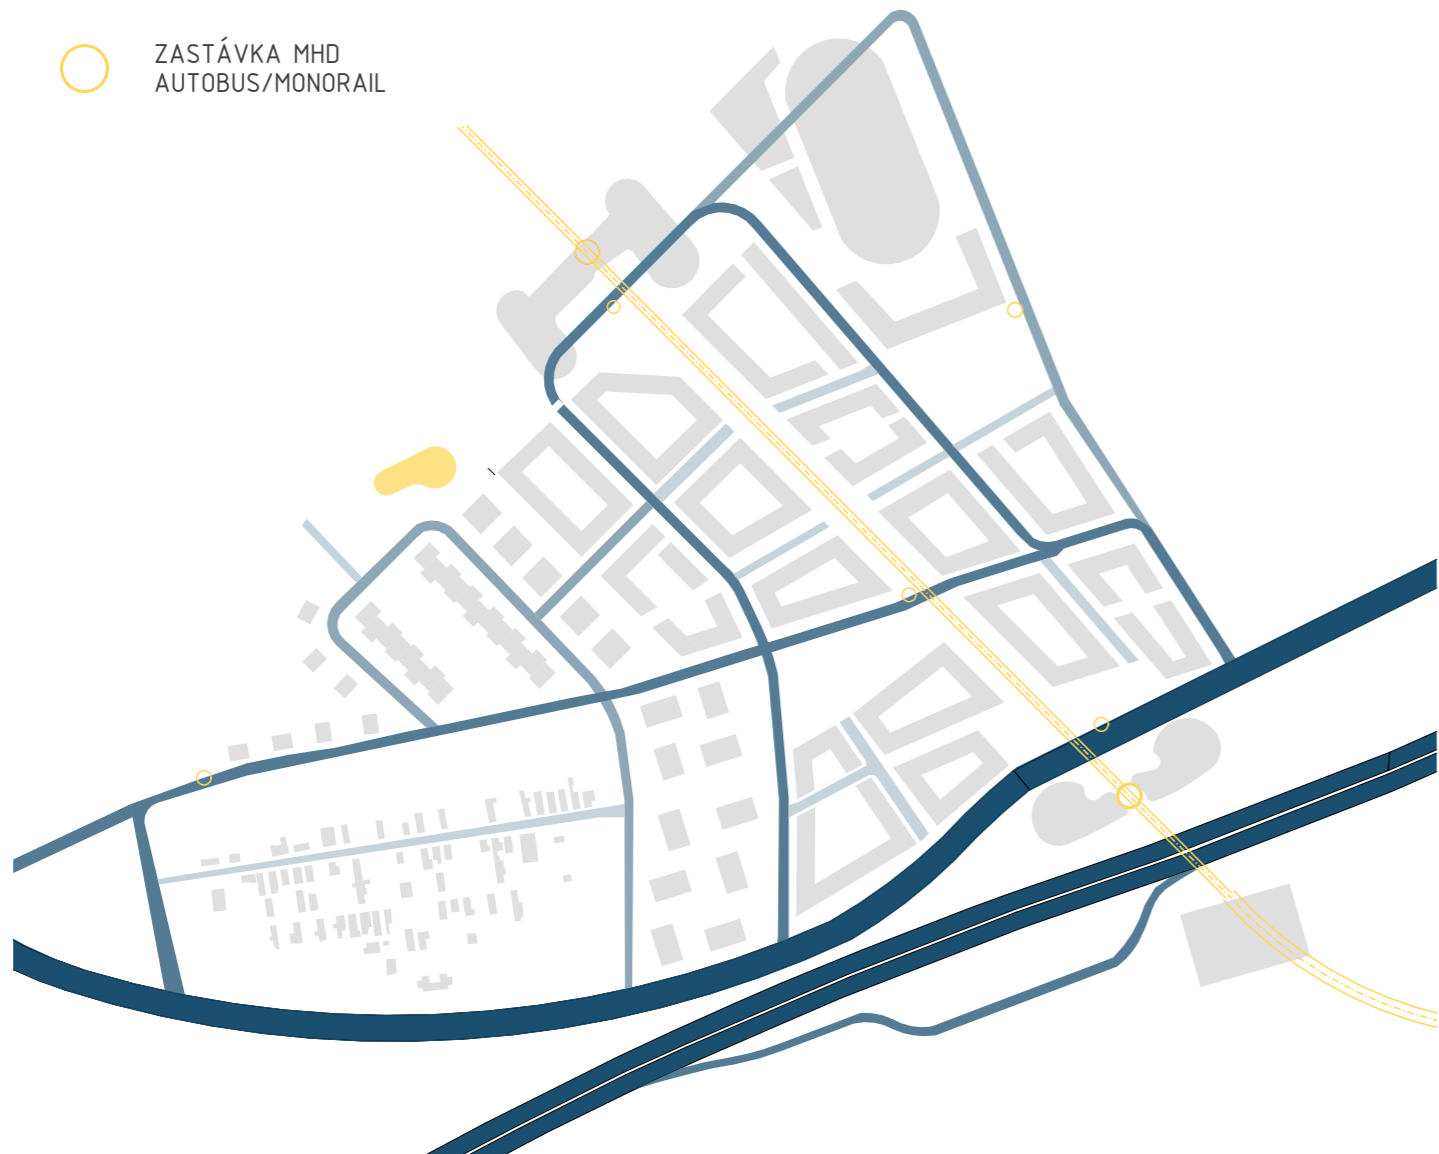

KAPACITY KOMUNIKACÍ

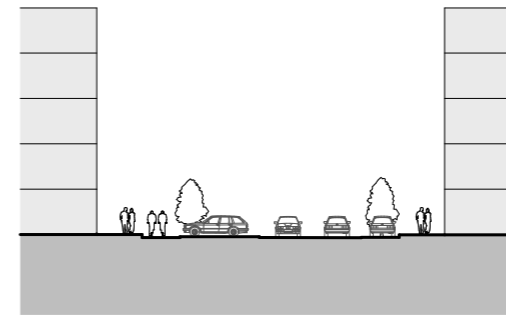


SBĚRNÁ KOMUNIKACE, 2 PRUHY S PARKOVÁNÍM A CYKLOSTEZKOU

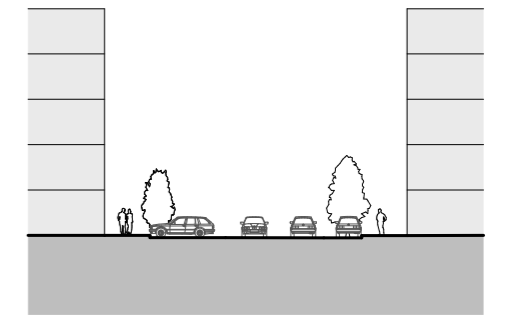


SBĚRNÁ KOMUNIKACE, 2 PRUHY S PŘILEHLÝM PARKOVÁNÍM




SBĚRNÁ KOMUNIKACE 2 PRUHY V OBLASTI VILADOMŮ

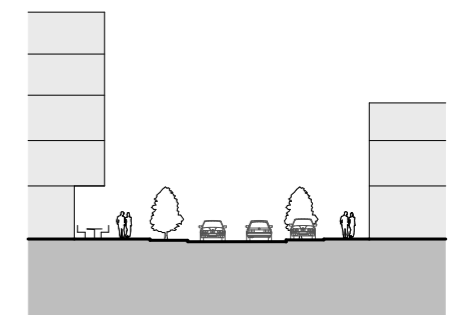

SBĚRNÁ KOMUNIKACE 2 PRUHY

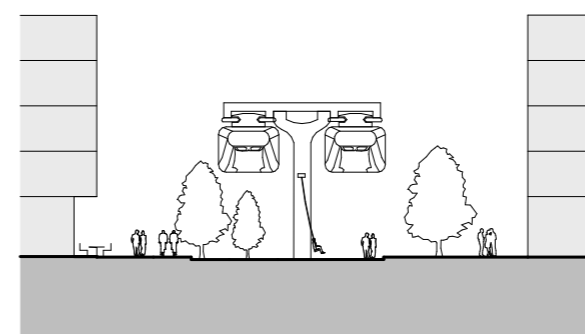

PĚŠÍ ZÓNA S MONORAILEM

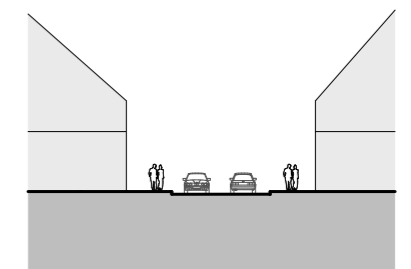

SBĚRNÁ KOMUNIKACE 2 PRUHY, ČTVRŤ RODINNÝCH DOMŮ



ULIČNÍ PROFILY