




**Vedere frontala sc. 1:10**

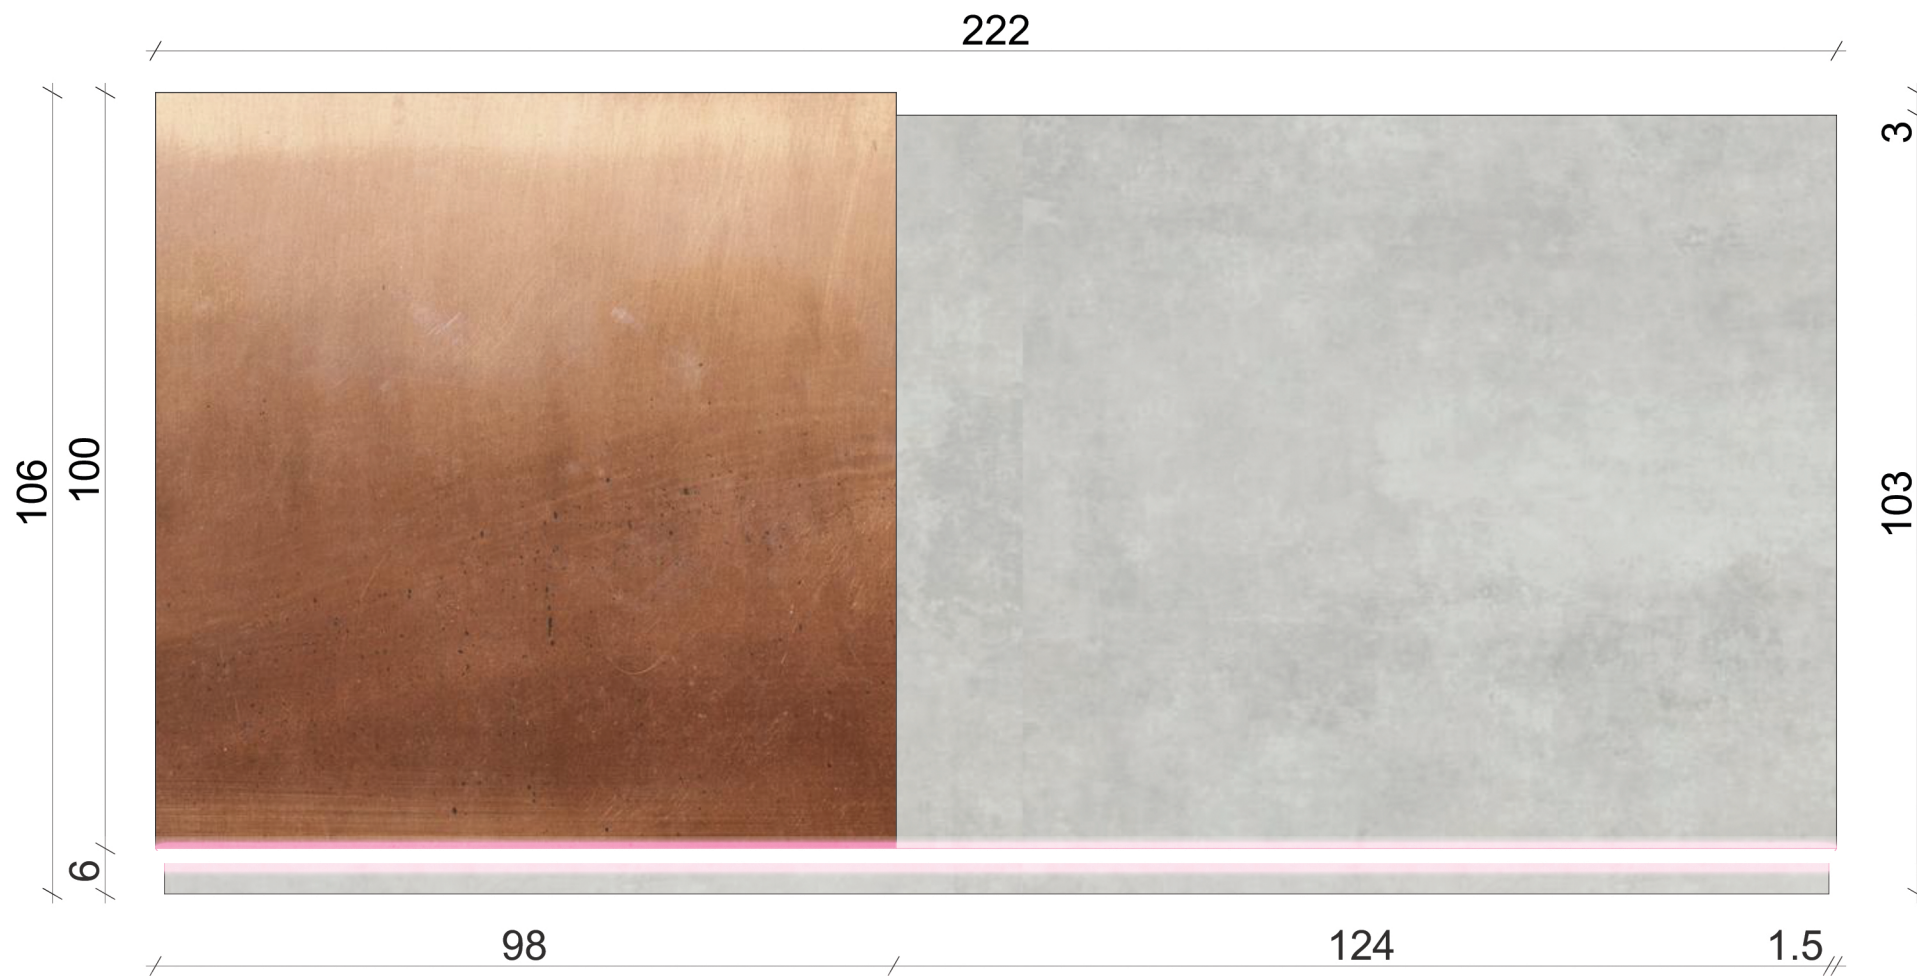

**Vedere lateral stanga sc. 1:10**

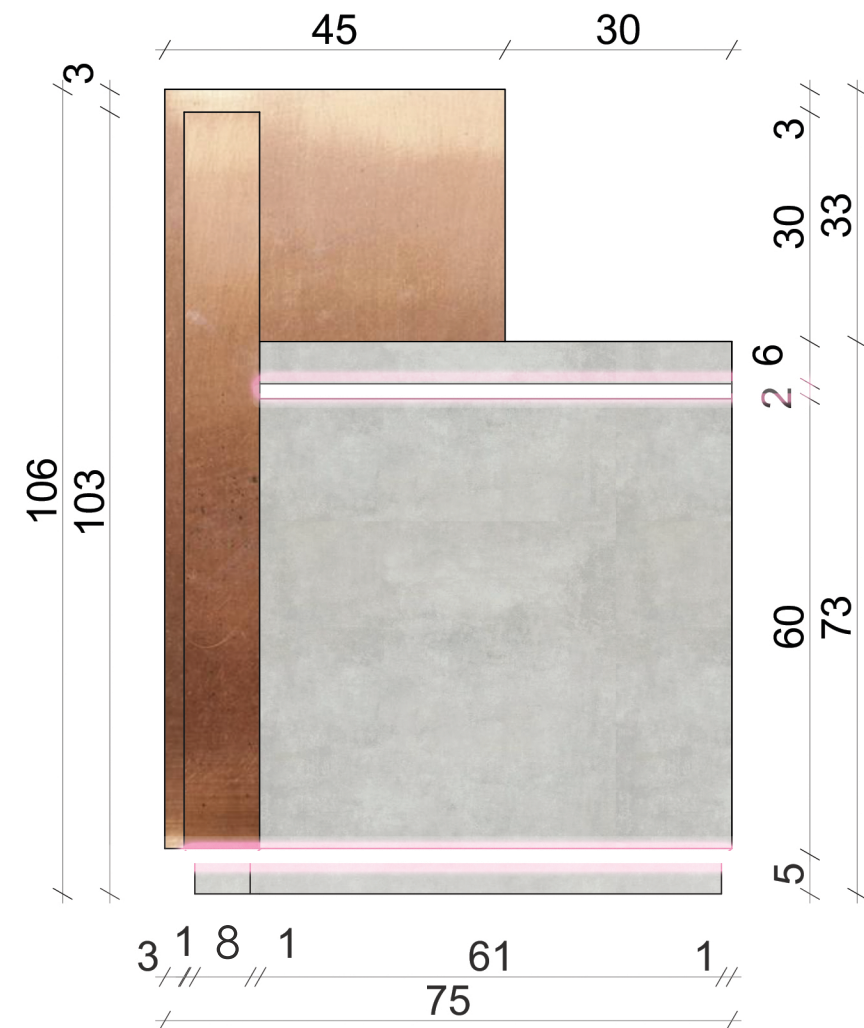

**Vedere orizontala sc. 1:10**

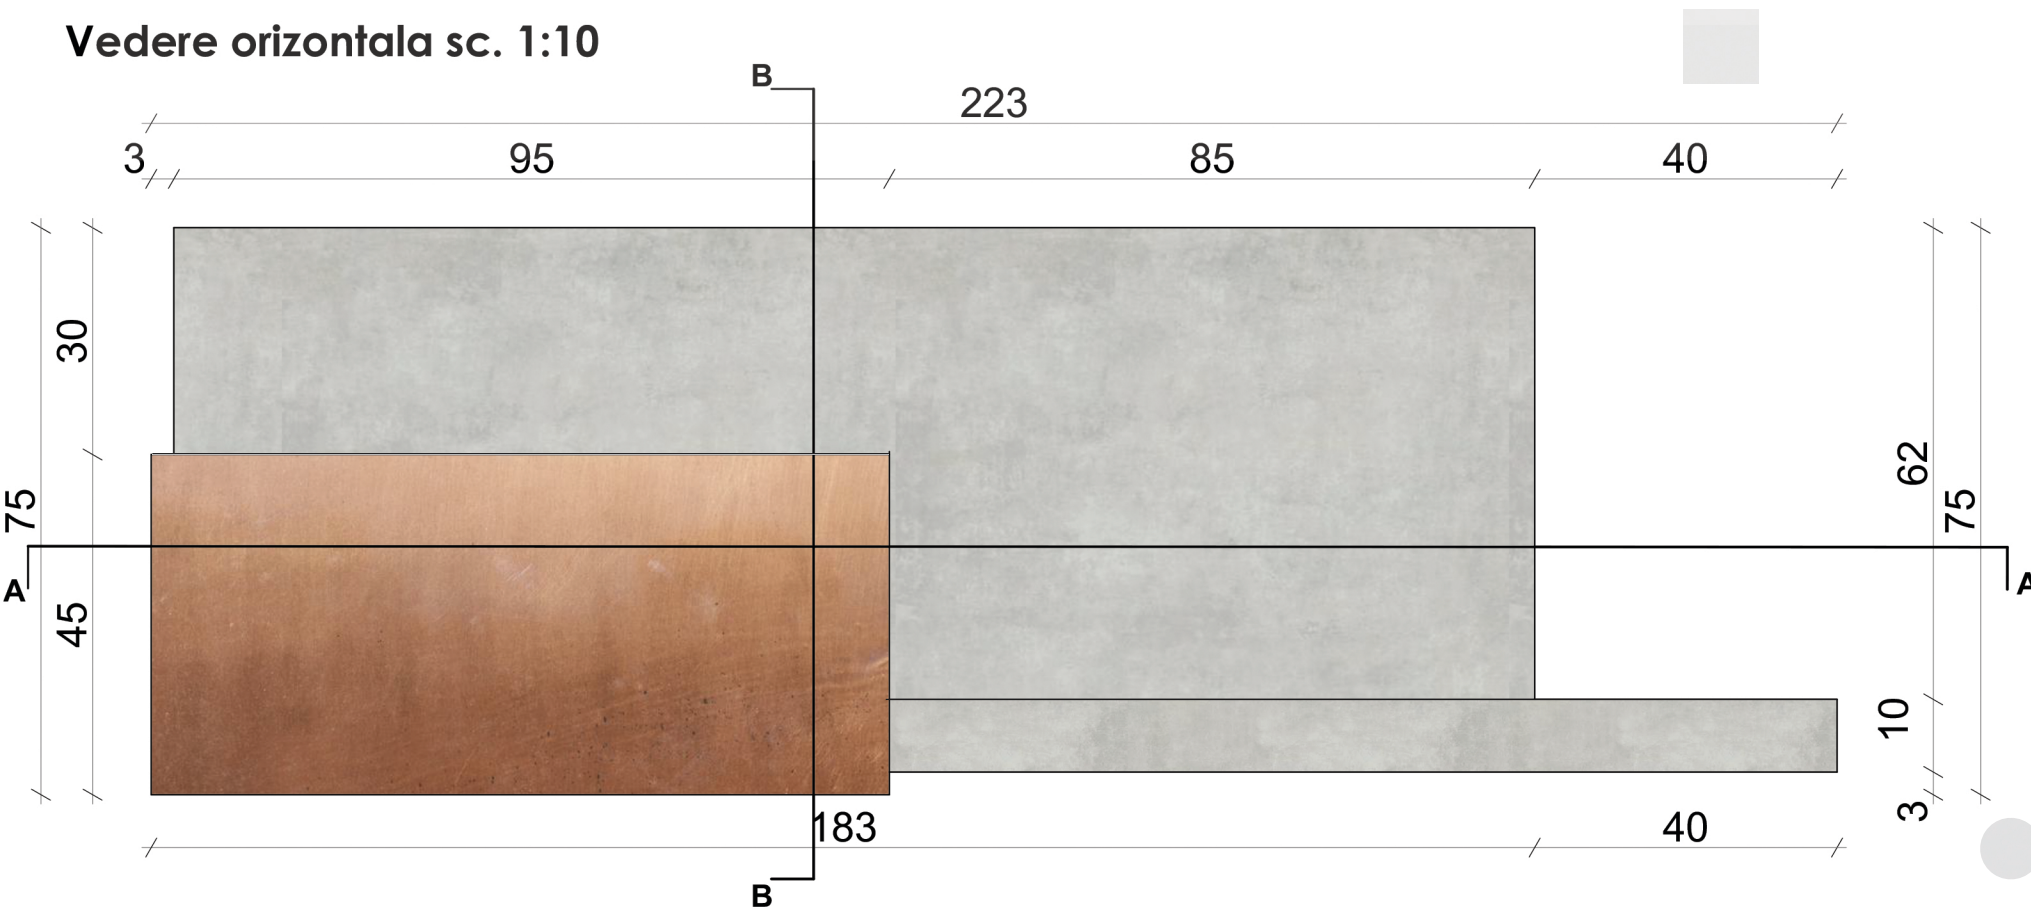

Receptia a fost gandita astfel incat sa imbine materiale specifice perioadelor istorice prin care fabrica a trecut. Am folosit ca material reprezentativ pentri epoca industriala cuprul, iar cea de-a doua perioada, si anume perioada modernista, am ales sa folosesc ca si material specific betonul armat.

Astfel receptia este o imbinare a celor doua perioade; Acestea are o dezvoltare succesiva ,cuprul este evidentiat prin amplasarea in fata, iar betonul in spate ca si un element continuator. Prin faptul ca suprafata din cupru apare in fata, iar betonul este retras s-a dorit exprimarea ideii de intoarcere in trecut, de accentuare cat mai puternica a istoriei si implicit a perioadelor istorice in care a existat fabrica.