


**LABO SECTION 1**  
**SCALE: 1:200**

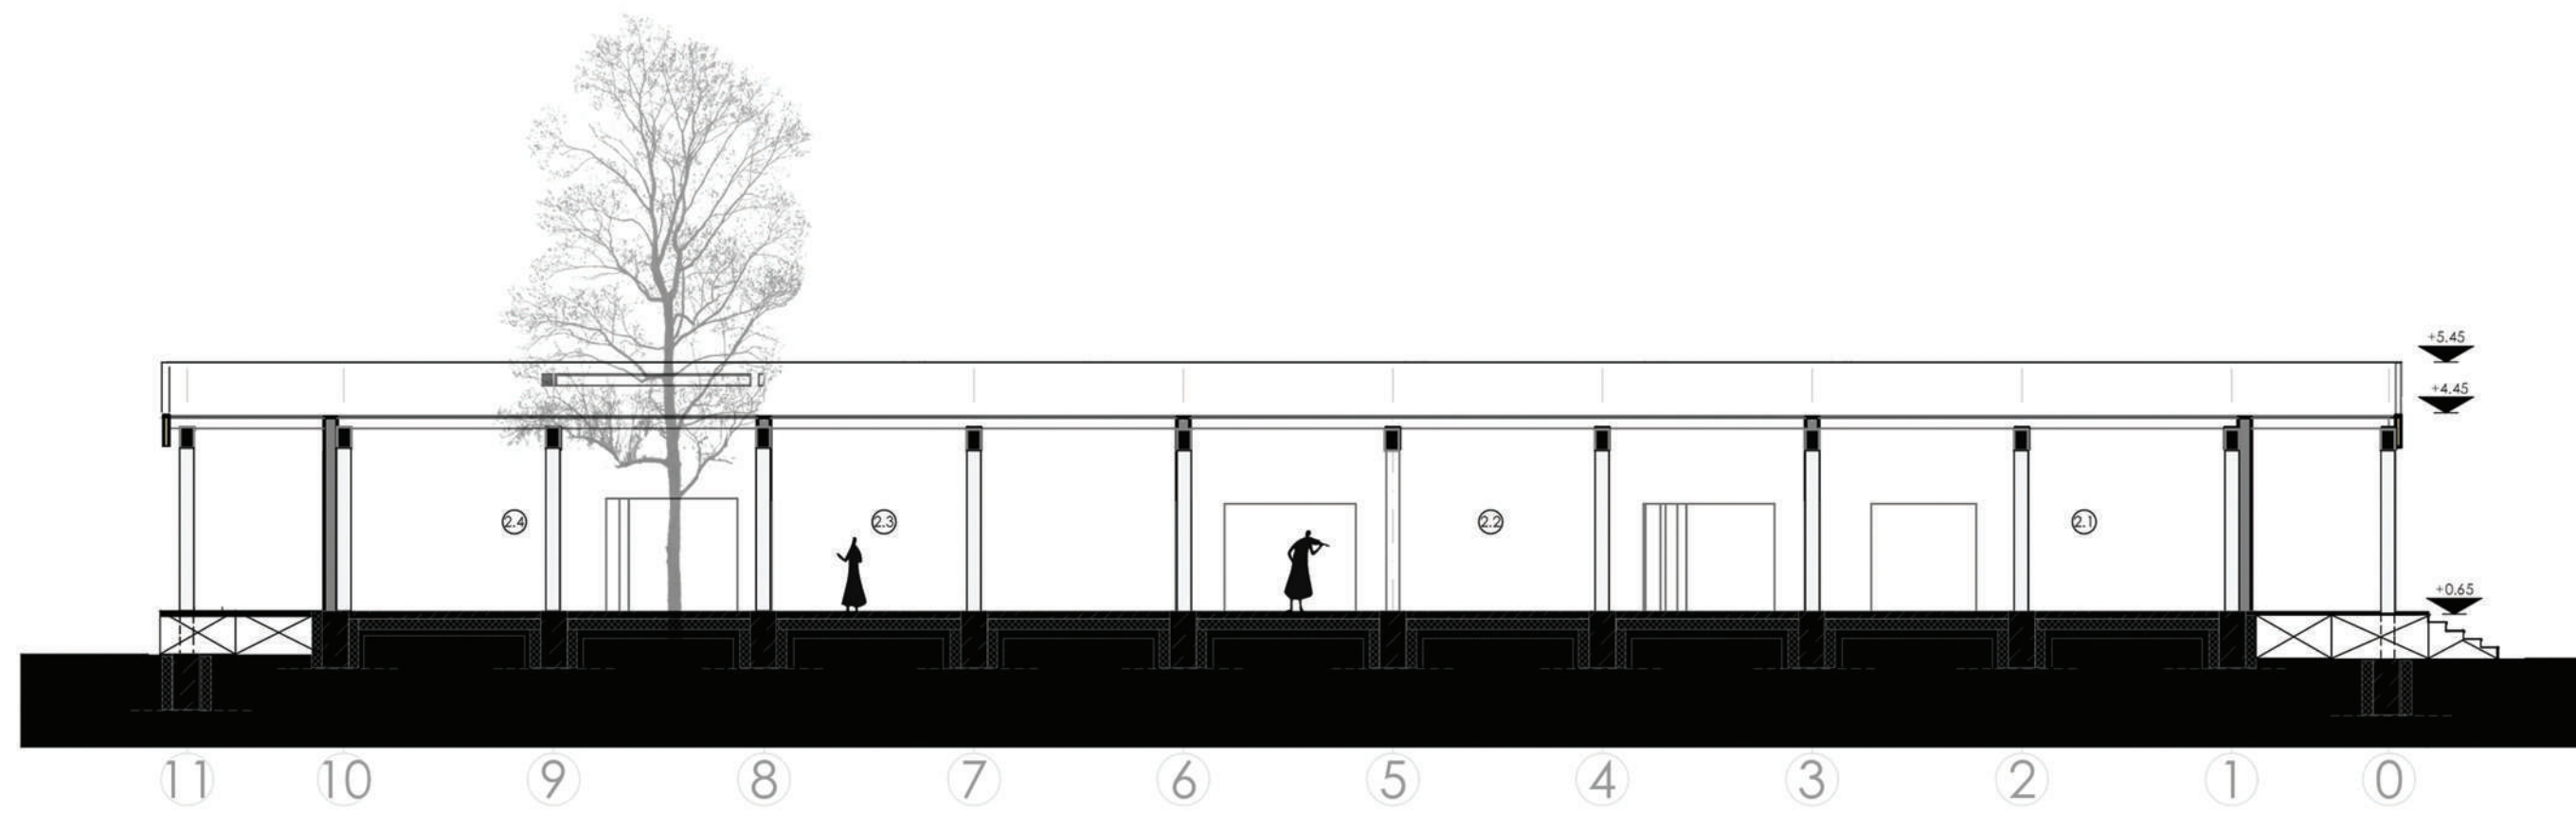

**LABO SECTION 2**  
**SCALE: 1:200**