


WORK SECTION 1
SCALE: 1:200

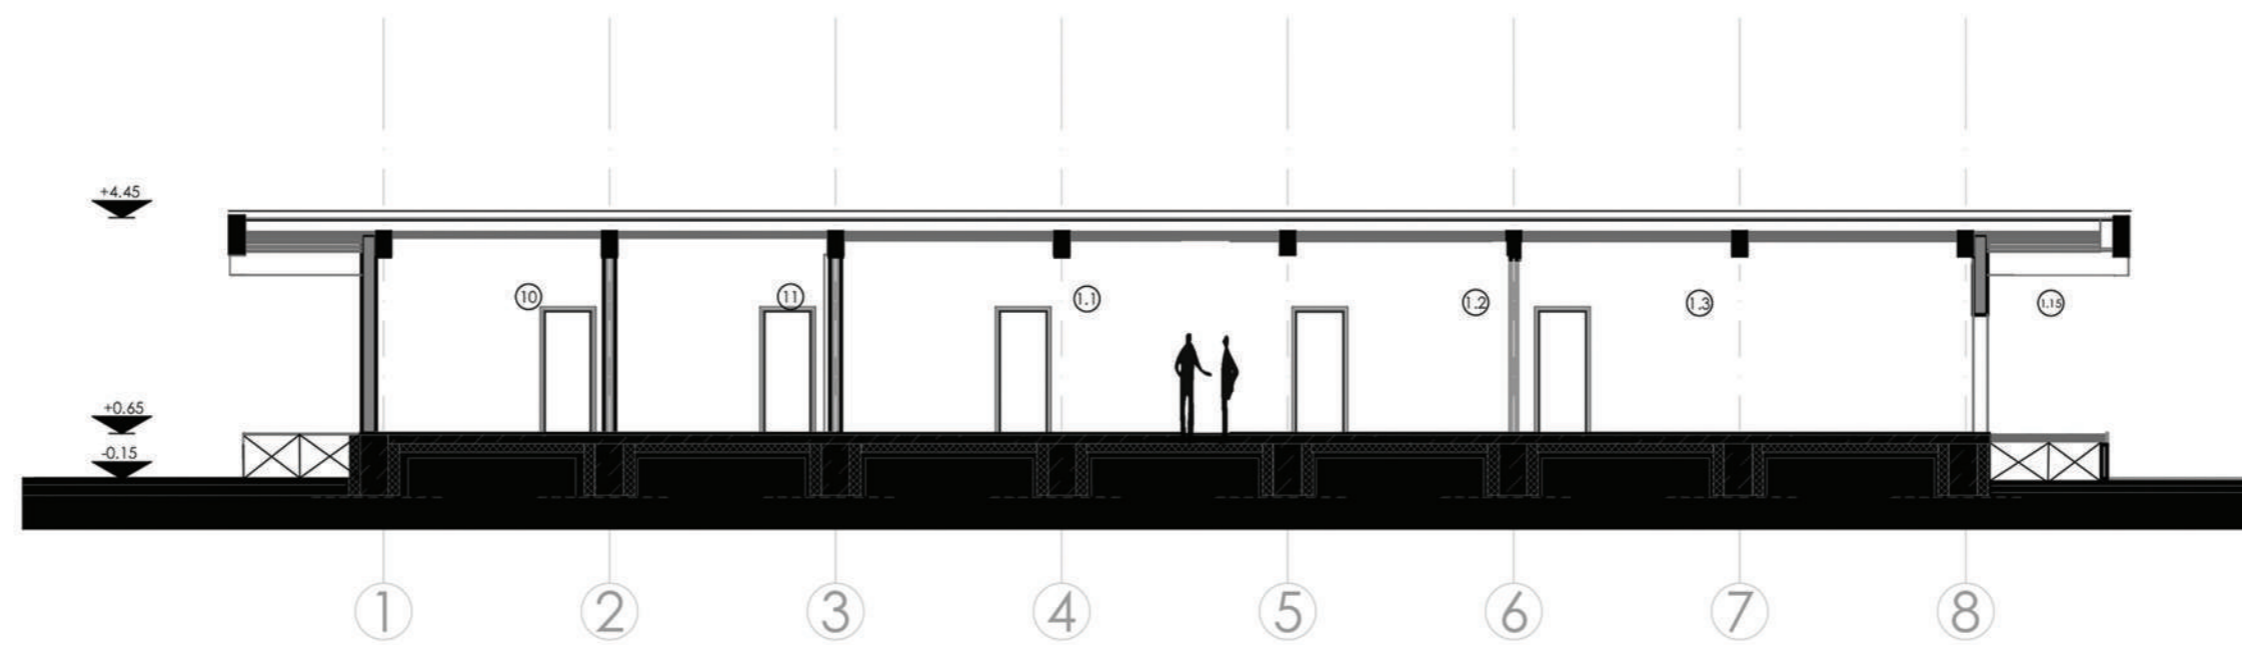

WORK SECTION 2
SCALE: 1:200