



ARCHITEKTONICKÁ STUDIE INTERIÉRU

MATURITNÍ PROJEKT – ATELIÉR INTERIÉRU

NOVOSTAVBA RODINNÉHO DOMU S KAVÁRNOU

Střední průmyslová škola stavební Josefa Gočára, Družstevní ohoz 1659/3, 140 00 Praha 4

JMÉNO ŽÁKA: KAZIMOUR JAN


TŘÍDA: 4.F

UČITEL: ING. ARCH. DAVID GRYGAR

ŠKOLNÍ ROK: 2019/2020

OBSAH ARCHITEKTONICKÉ STUDIE

| | |
|---|----------------|
| OBSAH | 02 |
| OBÝVACÍ POKOJ | 03 – 15 |
| VIZUALIZACE SPECIFIKACE VYBAVENÍ, POVRCHŮ A MATERIÁLŮ NÁVRH KUCHYŇSKÉ LINKY SPECIFIKACE SPOTŘEBIČŮ, POVRCHŮ A MATERIÁLŮ NÁVRH NÁBYTKU | |
| LOŽNICE | 16 – 18 |
| VIZUALIZACE SPECIFIKACE VYBAVENÍ, POVRCHŮ A MATERIÁLŮ | |
| KOUPELNA | 19 – 23 |
| VIZUALIZACE SPECIFIKACE VYBAVENÍ, POVRCHŮ A MATERIÁLŮ SPÁROŘEZY | |
| KAVÁRNA | 24 – 32 |
| VIZUALIZACE SPECIFIKACE VYBAVENÍ, POVRCHŮ A MATERIÁLŮ | |
| NÁVRH TECHNICKÉHO ZAŘÍZENÍ BUDOV | 33 |
| ELEKTROTECHNIKA – SVÍTIDLA, VYPÍNAČE, ZÁSUVKY VYTÁPĚNÍ – OTOPNÁ TĚLESA | |

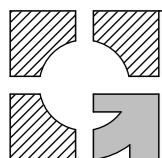

STUDIE INTERIÉRU – MATURITNÍ PROJEKT
NOVOSTAVBA RODINNÉHO DOMU S KAVÁRNOU

STUDENT
Jan KAZIMOUR

UČITEL
Ing. Arch. David GRYGAR


TŘÍDA
4.F

NÁZEV VÝKRESU
VIZUALIZACE OBÝVACÍHO POKOJE

DATUM
31.03.20

MĚRÍTKO

Č. VÝKRESU
03

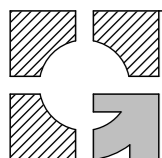

STUDIE INTERIÉRU – MATURITNÍ PROJEKT
NOVOSTAVBA RODINNÉHO DOMU S KAVÁRNOU

STUDENT
Jan KAZIMOUR

UČITEL
Ing. Arch. David GRYGAR


TŘÍDA
4.F

NÁZEV VÝKRESU
VIZUALIZACE OBÝVACÍHO POKOJE

DATUM
31.03.20

MĚŘÍTKO

Č. VÝKRESU
04

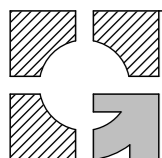

STUDIE INTERIÉRU – MATURITNÍ PROJEKT
NOVOSTAVBA RODINNÉHO DOMU S KAVÁRNOU

STUDENT
Jan KAZIMOUR

UČITEL
Ing. Arch. David GRYGAR


TŘÍDA
4.F

NÁZEV VÝKRESU
VIZUALIZACE S JÍDELNOU

DATUM
31.03.20

MĚŘÍTKO

Č. VÝKRESU
05

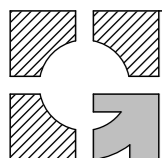

STUDIE INTERIÉRU – MATURITNÍ PROJEKT
NOVOSTAVBA RODINNÉHO DOMU S KAVÁRNOU

STUDENT
Jan KAZIMOUR

UČITEL
Ing. Arch. David GRYGAR


TŘÍDA
4.F

NÁZEV VÝKRESU
NOČNÍ VIZUALIZACE

DATUM
31.03.20

MĚŘÍTKO

Č. VÝKRESU
06

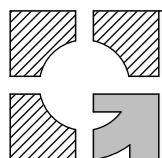

STUDIE INTERIÉRU – MATURITNÍ PROJEKT
NOVOSTAVBA RODINNÉHO DOMU S KAVÁRNOU

STUDENT
Jan KAZIMOUR

UČITEL
Ing. Arch. David GRYGAR


TŘÍDA
4.F

NÁZEV VÝKRESU
NOČNÍ VIZUALIZACE

DATUM
31.03.20

MĚŘÍTKO

Č. VÝKRESU
07

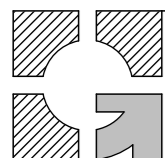

STUDIE INTERIÉRU – MATURITNÍ PROJEKT
NOVOSTAVBA RODINNÉHO DOMU S KAVÁRNOU

STUDENT
Jan KAZIMOUR

UČITEL
Ing. Arch. David GRYGAR

TŘÍDA
4.F

NÁZEV VÝKRESU
RENDEREOVANÝ PŮDORYS

DATUM
31.03.20

MĚŘÍTKO

Č. VÝKRESU
08

SVÍTLIDLA



OBI - 4 499 Kč



BONAMI - 1 759 Kč



PIANO
THOMANN - 230 599 Kč

STOLY



STOLY JAROS - 64 890 Kč



MŮJ HOUSE - 3 267 Kč

SEDACÍ NÁBYTEK




BOANAMI - 18 108 Kč



NAÁBYTEK A BYDLENÍ - 1 750 Kč

MATERIÁLY

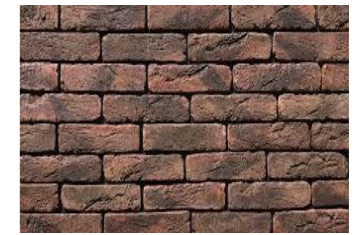

CIHLOVÝ OBKLAD




DÝHA ŠEDÝ DUB




SVĚTLÝ POHLEDOVÝ BETON



MATNÝ ČERNÝ KOV

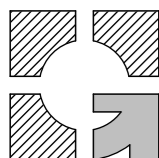

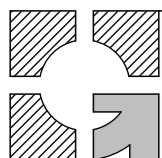

STUDIE INTERIÉRU – MATURITNÍ PROJEKT
NOVOSTAVBA RODINNÉHO DOMU S KAVÁRNOU

STUDENT
Jan KAZIMOUR


UČITEL
Ing. Arch. David GRYGAR

TŘÍDA
4.F

NÁZEV VÝKRESU
VIZUALIZACE KUCHYŇE

DATUM
31.03.20
MĚŘÍTKO

Č. VÝKRESU
10

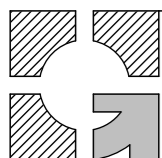

STUDIE INTERIÉRU – MATURITNÍ PROJEKT
NOVOSTAVBA RODINNÉHO DOMU S KAVÁRNOU

STUDENT
Jan KAZIMOUR

UČITEL
Ing. Arch. David GRYGAR


TŘÍDA
4.F

NÁZEV VÝKRESU
VIZUALIZACE KUCHYNĚ


DATUM
31.03.20

MĚŘÍTKO


Č. VÝKRESU
11



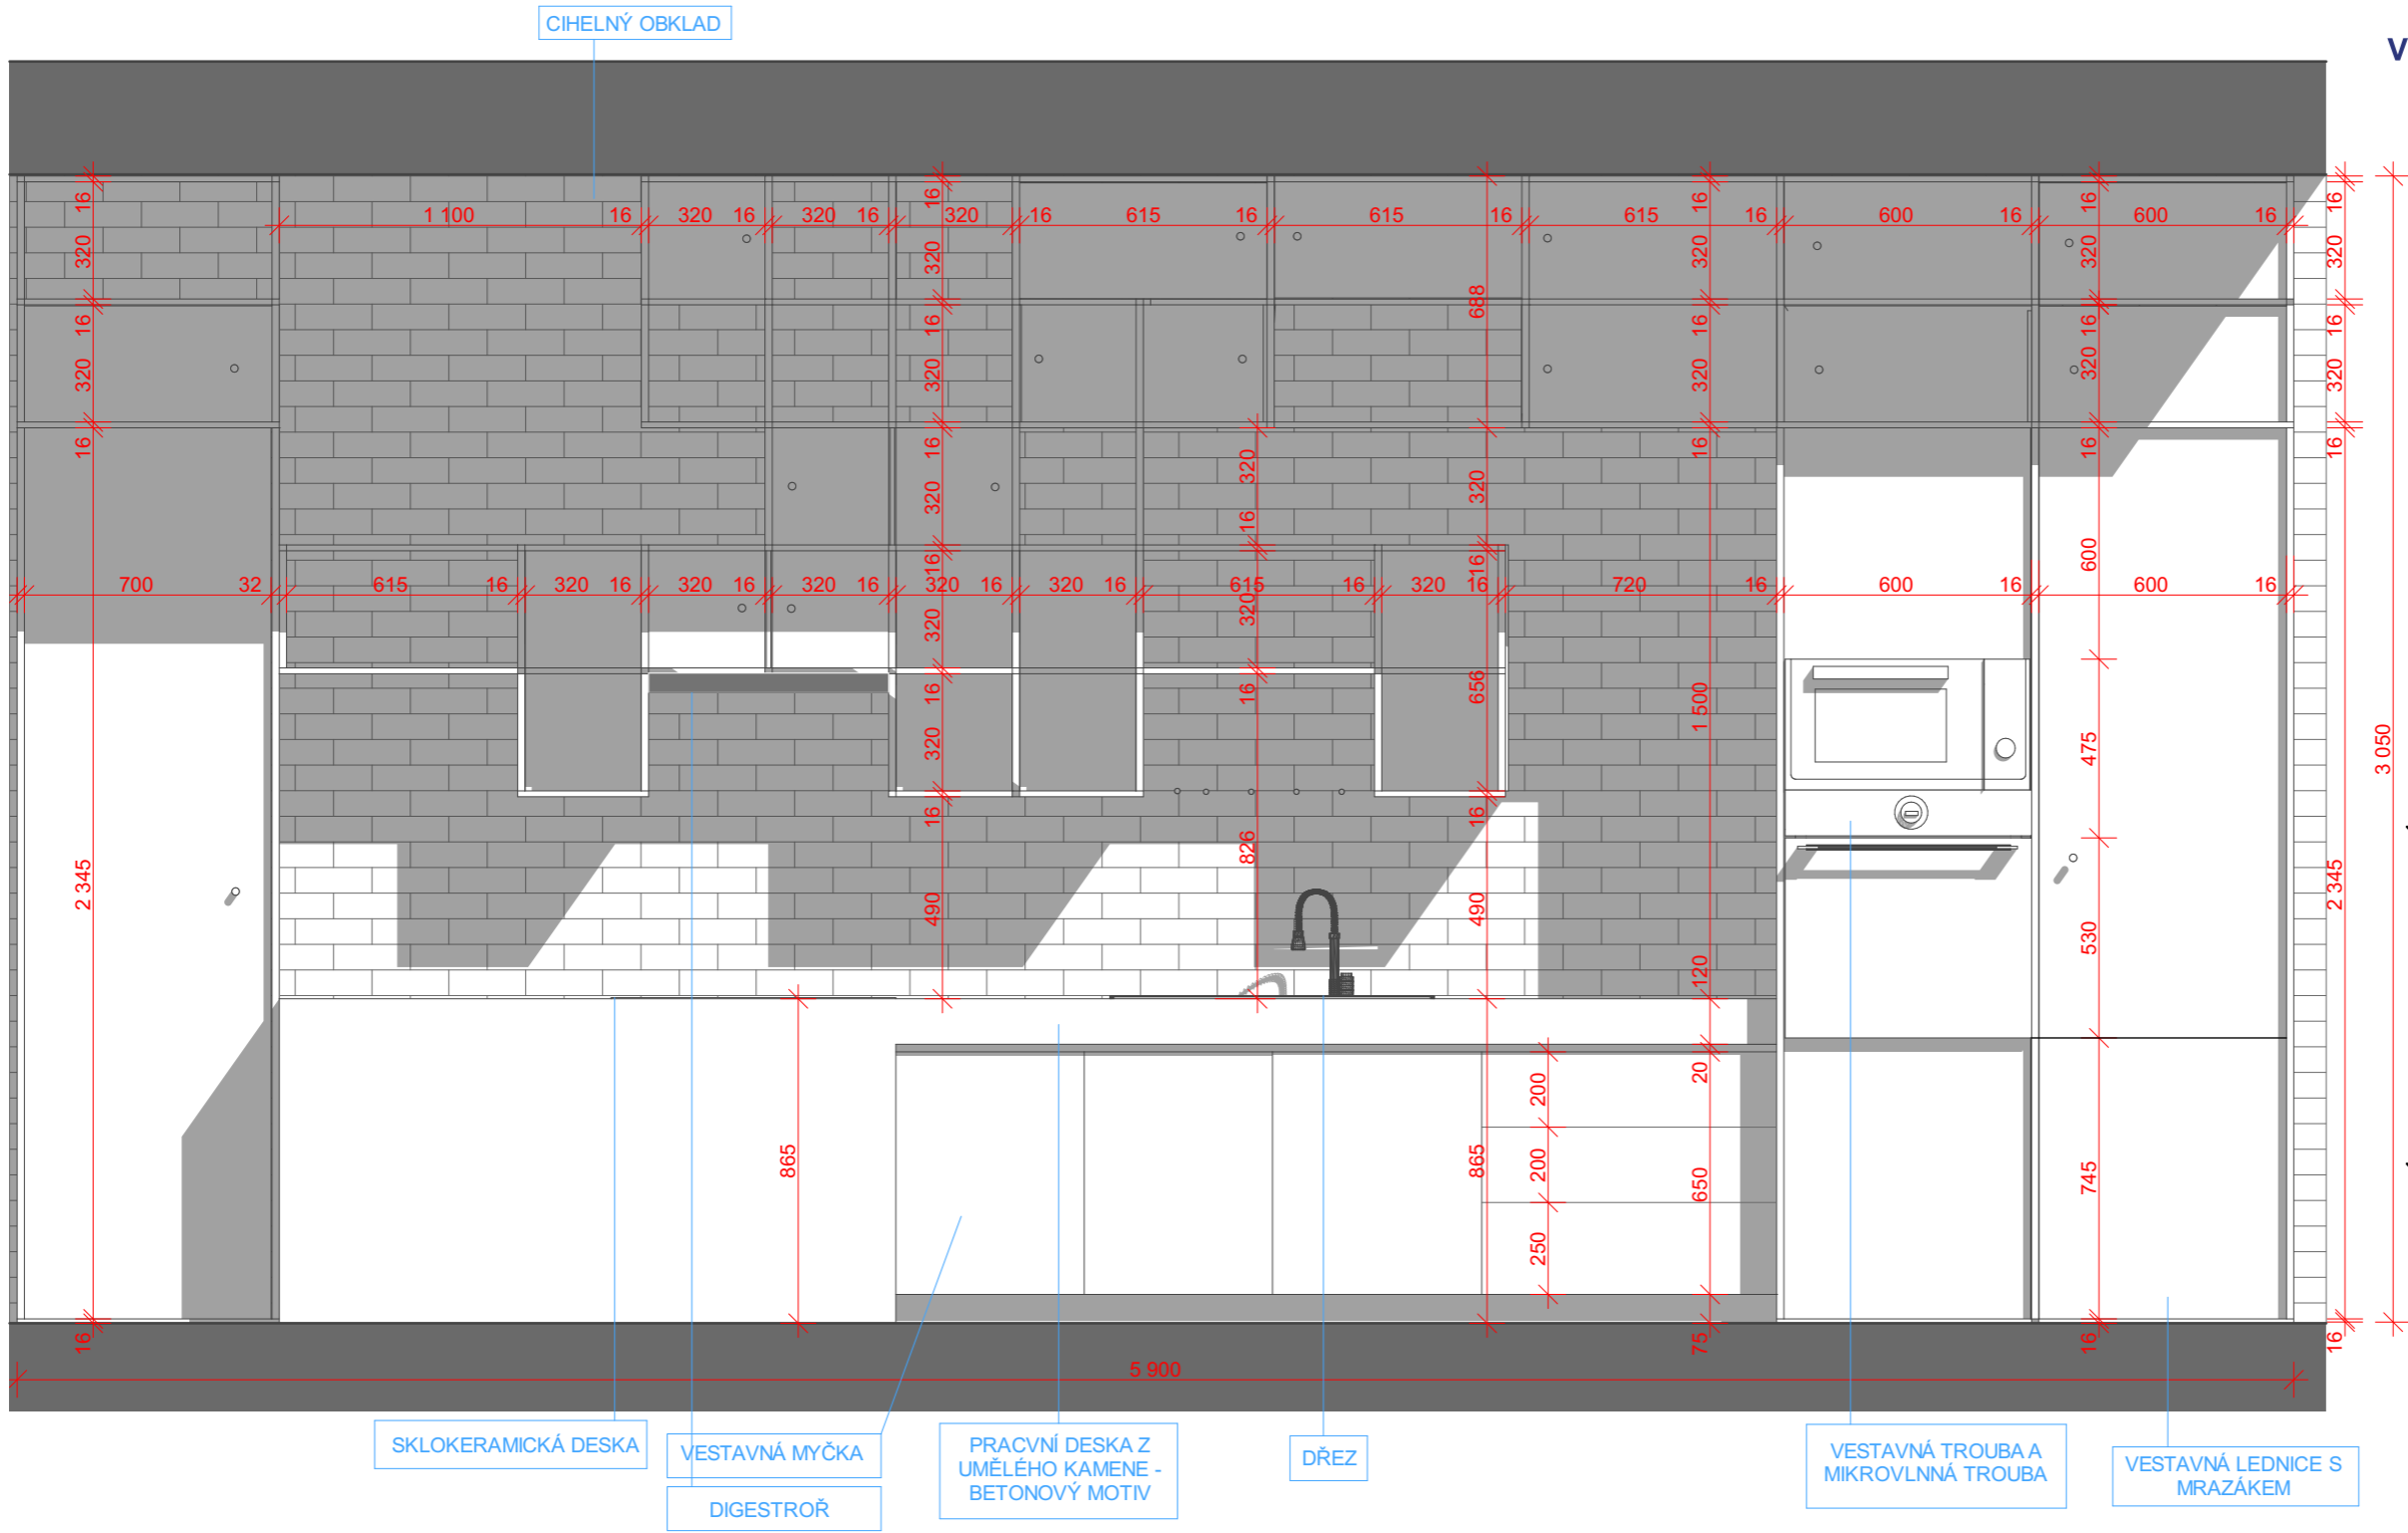


VÝUKOVÁ VERZE ARCHICADU

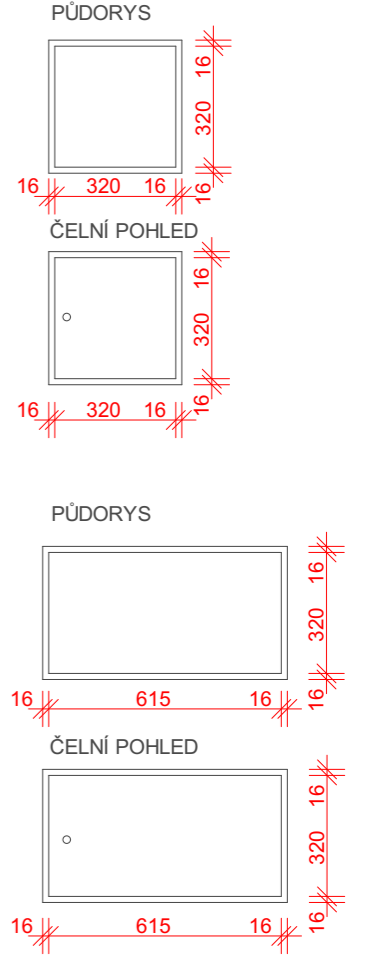

POZNÁMKA
ZÁSUVKY JSOU VESTAVĚNÉ V PRACOVNÍ DESCE

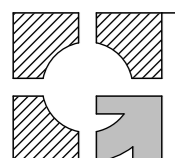

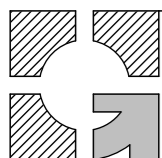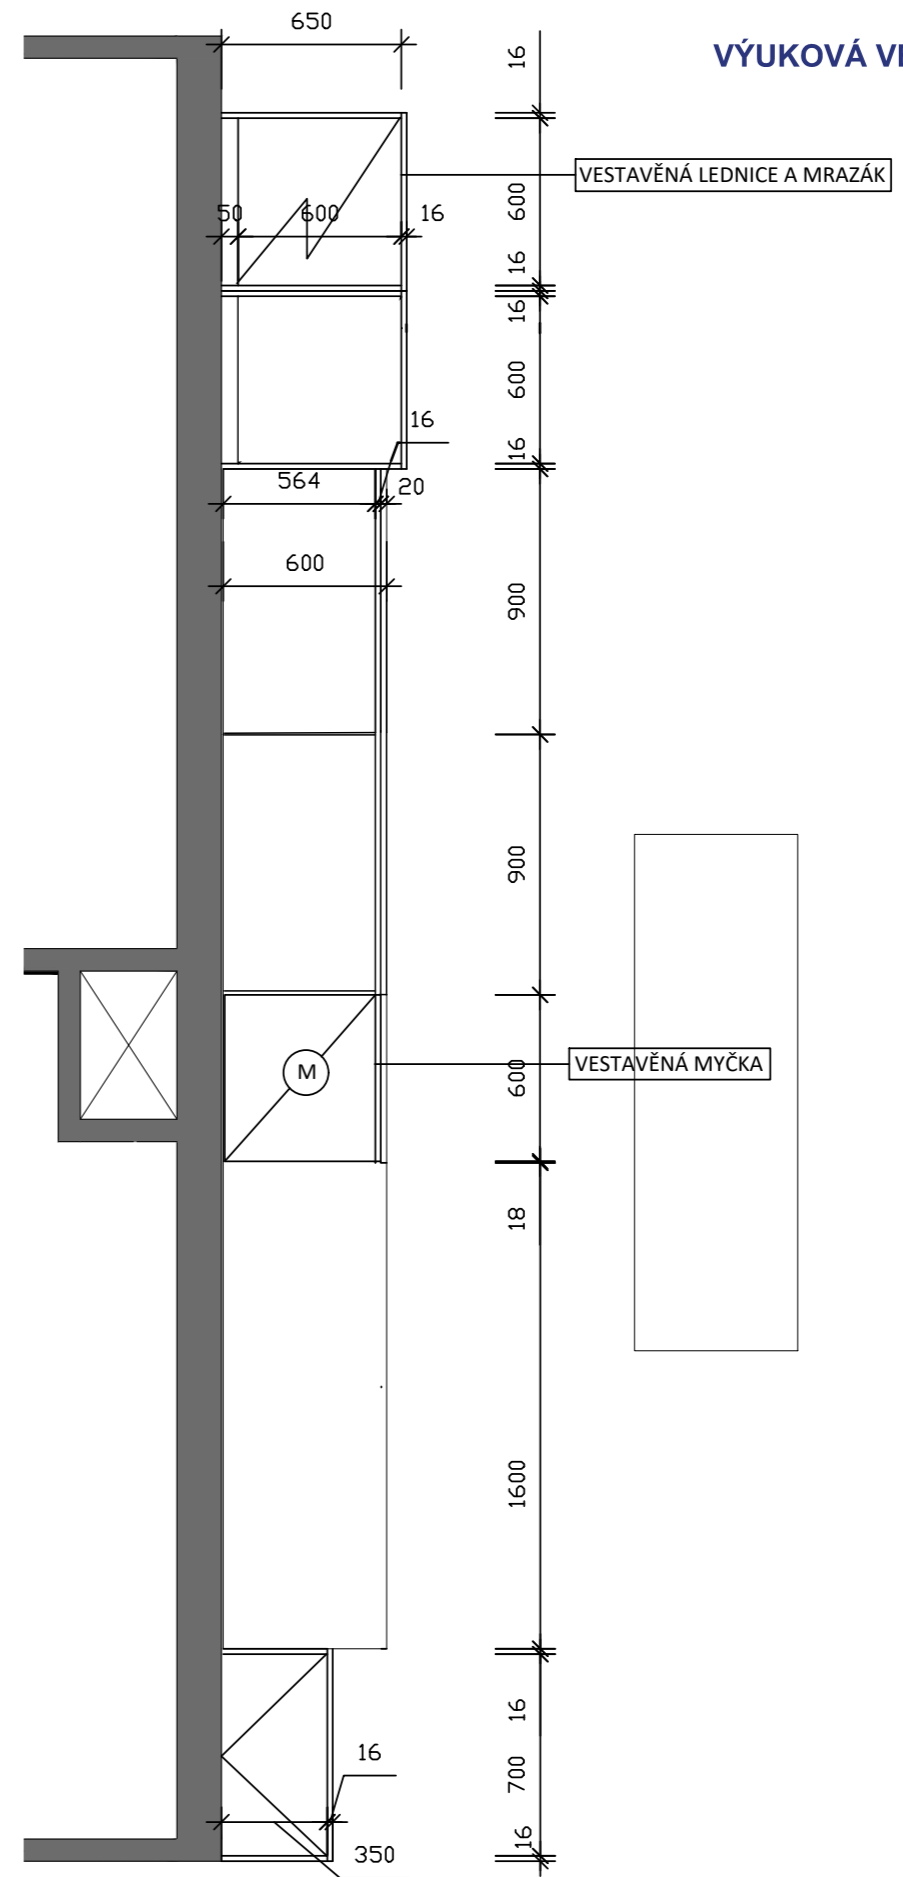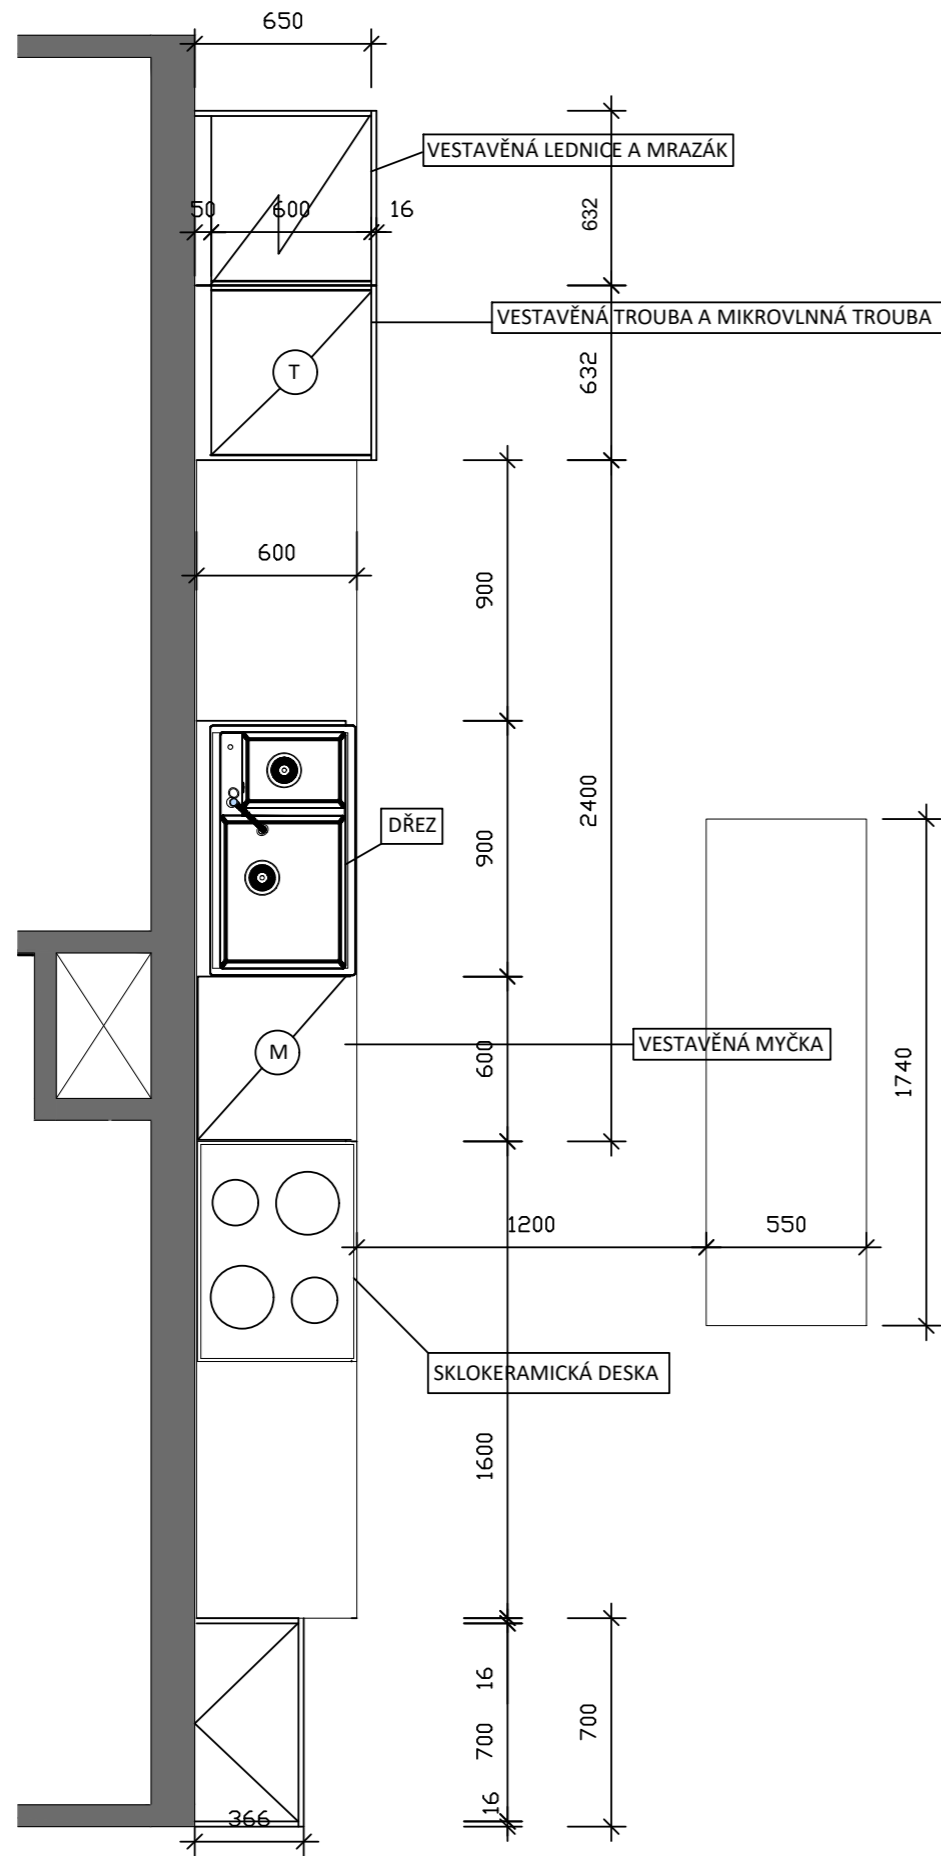

VESTAVNÁ LEDNICE S MRAZÁKEM
BOSH
12 990 Kč



DŘEZ
FRANKE
7 600 Kč



DŘEZOVÁ BATERIE
FRANKE
8 699 Kč



BONAMI - 4 699 Kč



VESTAVNÁ MYČKA
BOSH
10 299 Kč



SKLOKERAMICKÁ VARNÁ DESKA
ELECTROLUX
4 990 Kč



SET TROUBA + MIKROVLNNÁ TROUBA
BOSH
18 323 Kč



DIGESTOŘ
BOSH
11 341 Kč



VÝUKOVÁ VERZE ARCHICADU

MATERIÁLY



CIHLOVÝ OBKLAD




DÝHA ŠEDÝ DUB



SVĚTLÝ POHLEDOVÝ BETON







MATNÝ ČERNÝ KOV

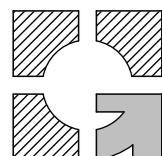

NÁVRH SEDAČKY

Má představa návrhu sedačky, která svou konstrukcí a designem zapadne do otevřeného prostoru, a nijak ho nenaruší. Jako nosný prvek je použita černá ocelová konstrukce, jež je použita i u designových křesílek. Sedací materiál je tmavě hnědý kožený potah, doplněn potštáří či plédem. Jako funkční prvek sedačky považuji odkládací stoleček. Ten také může fungovat jako opěradlo na ruku.

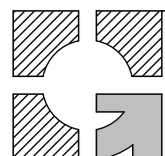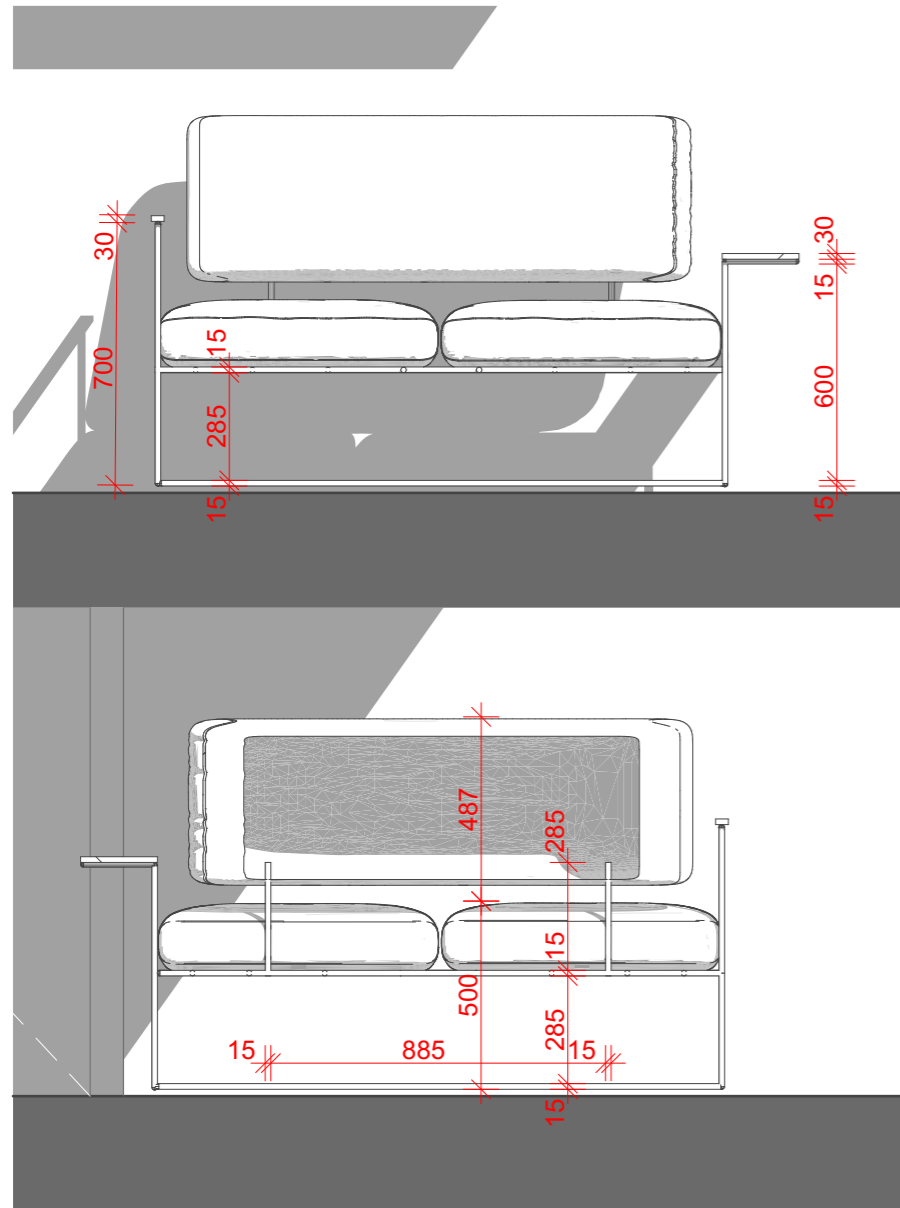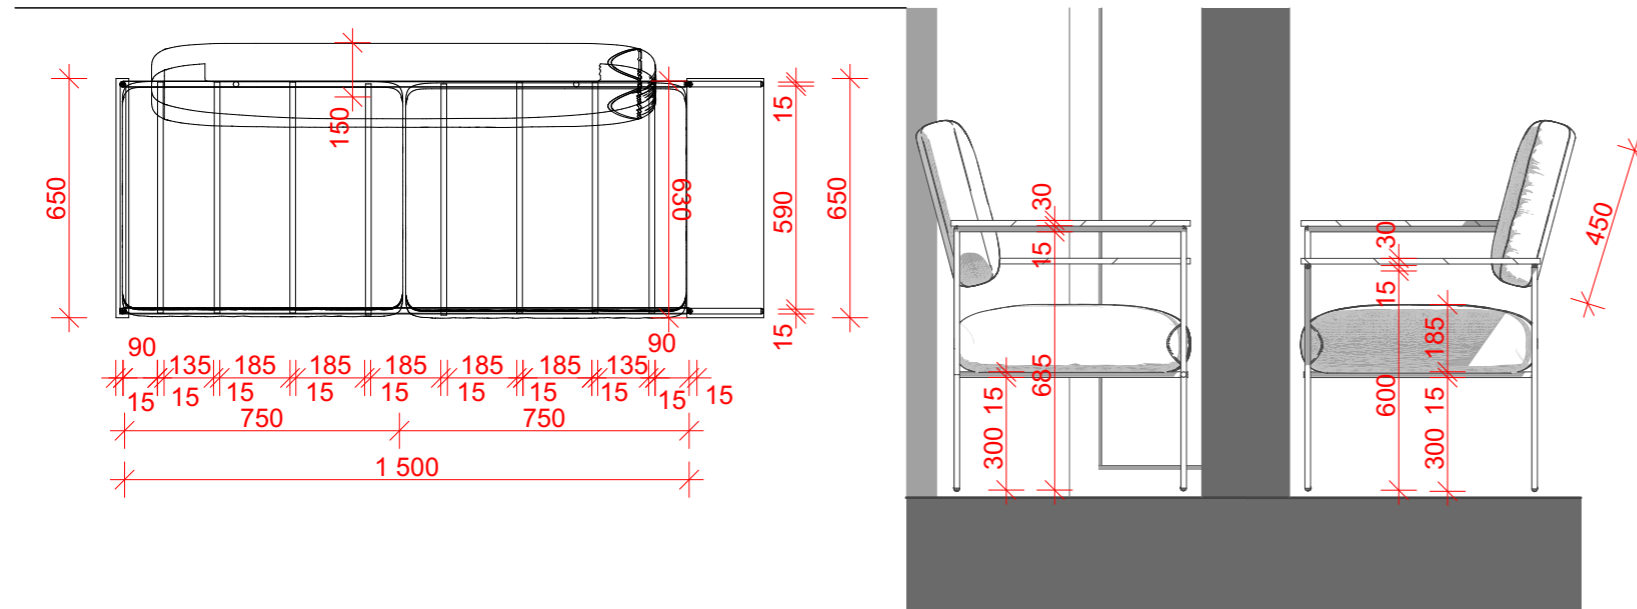

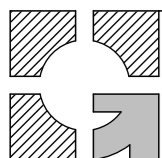

STUDIE INTERIÉRU – MATURITNÍ PROJEKT
NOVOSTAVBA RODINNÉHO DOMU S KAVÁRNOU

STUDENT
Jan KAZIMOUR

UČITEL
Ing. Arch. David GRYGAR


TŘÍDA
4.F

NÁZEV VÝKRESU
VIZUALIZACE LOŽNICE

DATUM
31.03.20

MĚŘÍTKO

Č. VÝKRESU
16

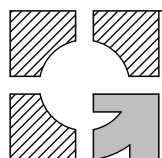

STUDIE INTERIÉRU – MATURITNÍ PROJEKT
NOVOSTAVBA RODINNÉHO DOMU S KAVÁRNOU

STUDENT
Jan KAZIMOUR

UČITEL
Ing. Arch. David GRYGAR

TŘÍDA
4.F

NÁZEV VÝKRESU
NOČNÍ VIZUALIZACE

DATUM
31.03.20

MĚŘÍTKO

Č. VÝKRESU
17



SVÍTIDLO
DESIGNVILLE - 1 890 Kč




NOČNÍ STOLEK
BONAMI - 2 049 Kč



POSTEL
BONAMI - 10 319 Kč

MATERIÁLY

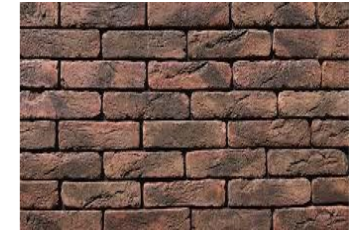

CIHLOVÝ OBKLAD




DÝHA ŠEDÝ DUB





SVĚTLÝ POHLEDOVÝ BETON



MATNÝ ČERNÝ KOV

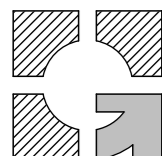

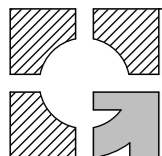

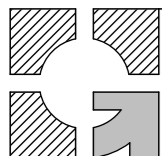

STUDIE INTERIÉRU – MATURITNÍ PROJEKT
NOVOSTAVBA RODINNÉHO DOMU S KAVÁRNOU

STUDENT
Jan KAZIMOUR

UČITEL
Ing. Arch. David GRYGAR

TŘÍDA
4.F

NÁZEV VÝKRESU
VIZUALIZACE KOUPELNY

DATUM
31.03.20

MĚŘÍTKO

Č. VÝKRESU
20



VANA
RAVAK - 9 087 Kč



ZRCADLO
PINEY - 1 499 Kč



UMYVADLO
SIKO - 9 490 Kč



DEKORTIVNÍ ŽEBŘÍK
VANDSTED - 849 Kč




BATERIE
SAPHO - 5 032 Kč



ZÁVĚSNÁ LAMPA
MUUTO - 1 870 Kč

MATERIÁLY

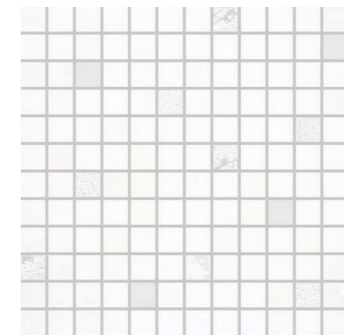


CIHLOVÝ OBKLAD








DÝHA ŠEDÝ DUB



SVĚTLÝ POHLEDVÝ BETON

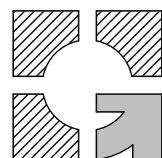

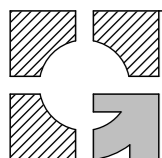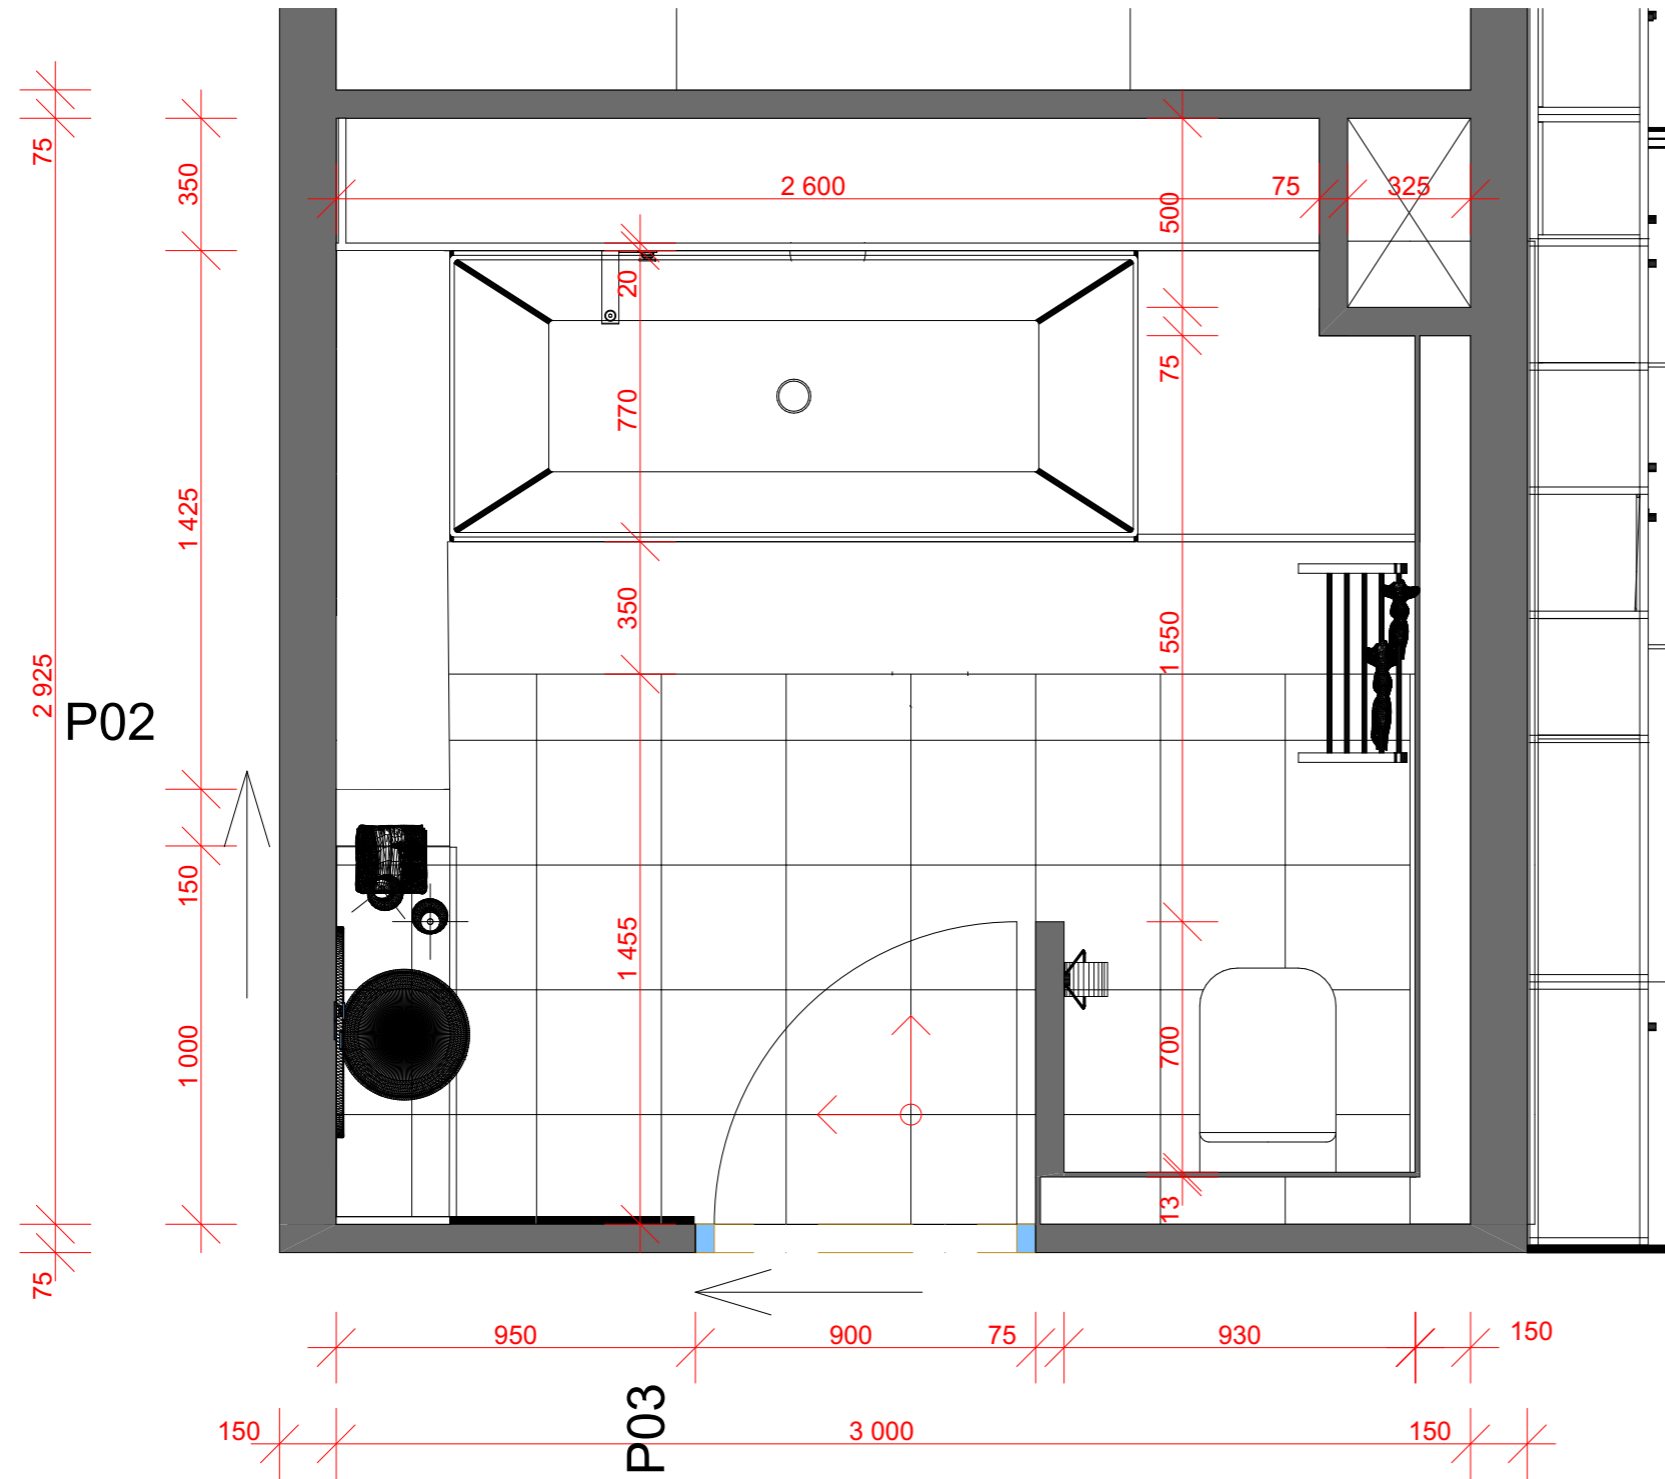

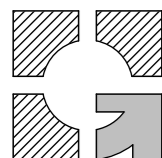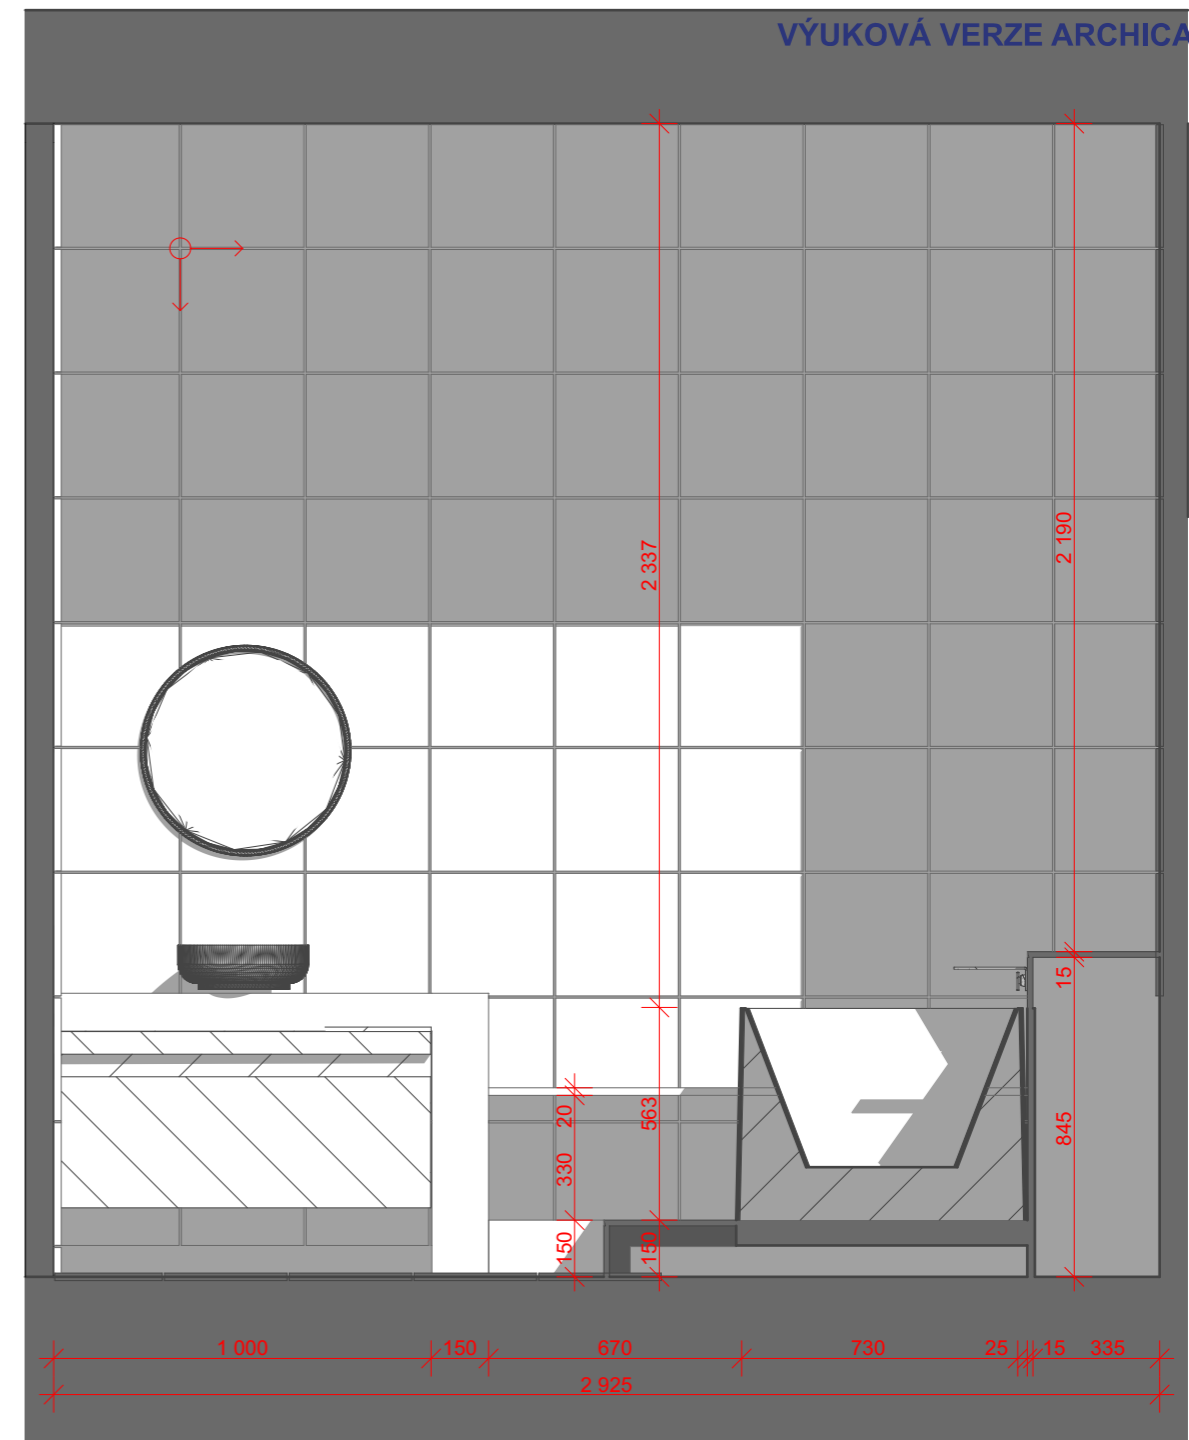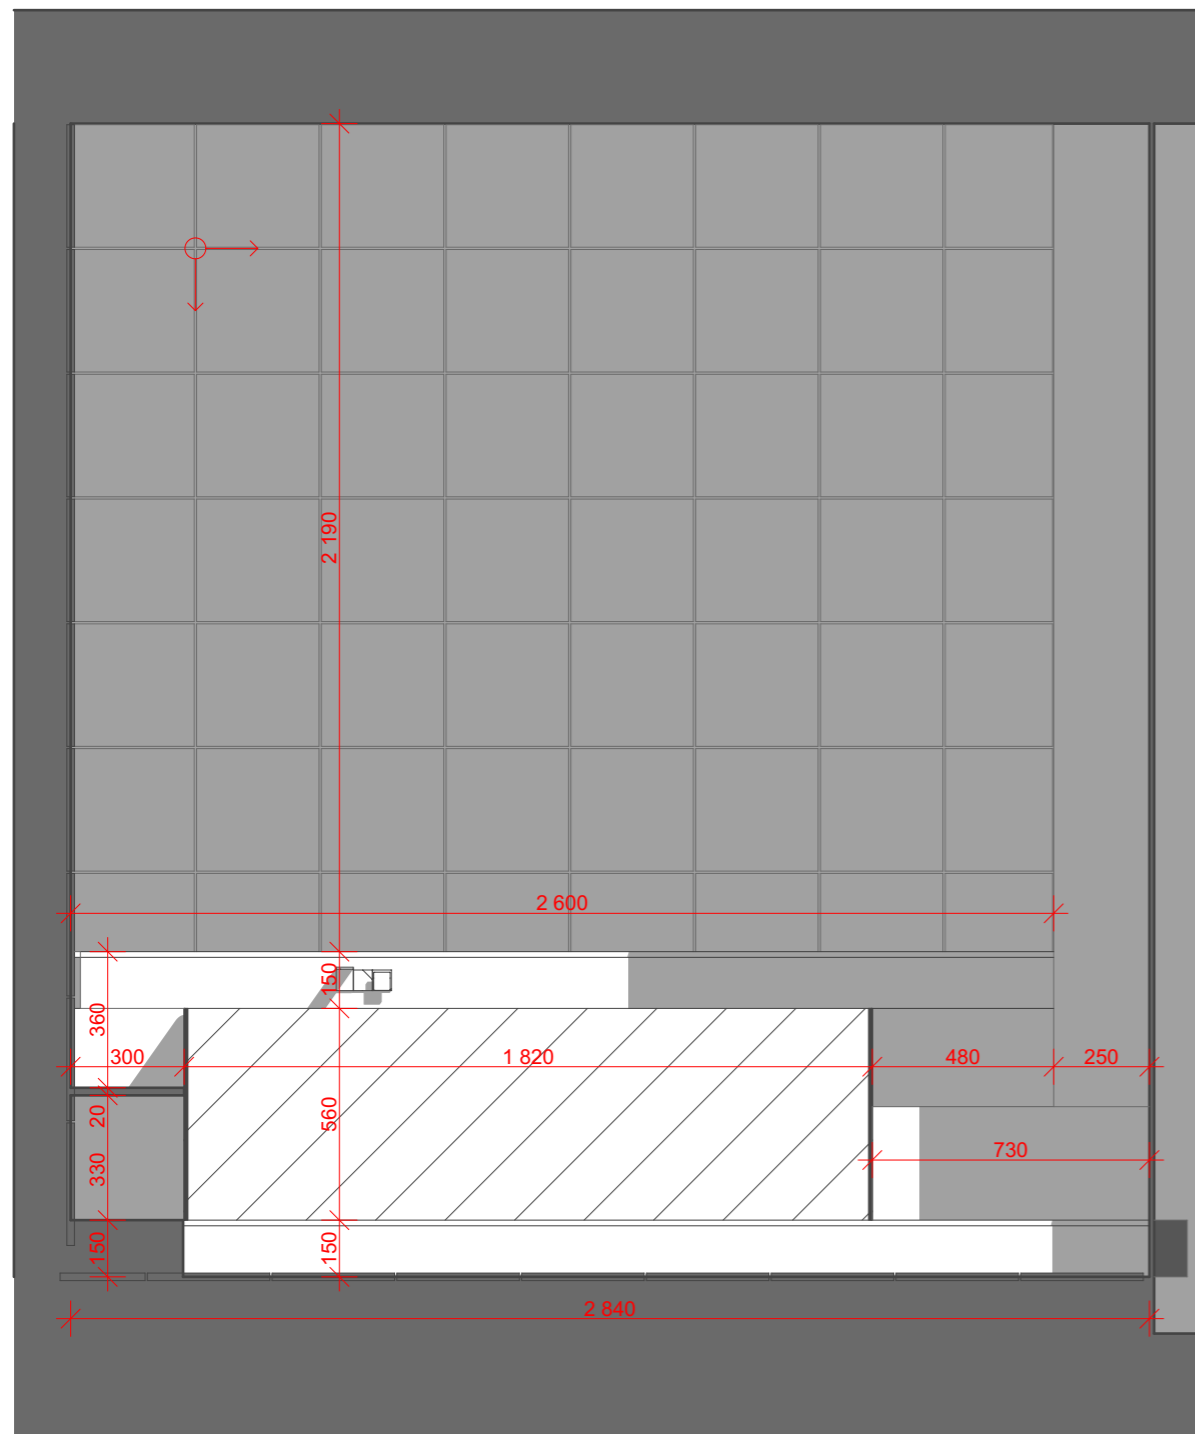

STUDIE INTERIÉRU – MATURITNÍ PROJEKT
NOVOSTAVBA RODINNÉHO DOMU S KAVÁRNOU

STUDENT
 Jan KAZIMOUR

UČITEL
 Ing. Arch. David GRYGAR


TŘÍDA
 4.F

NÁZEV VÝKRESU
SPÁROŘEZ

DATUM
 31.03.20

MĚŘÍTKO
 1:20

Č. VÝKRESU
23

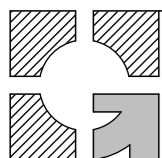

STUDIE INTERIÉRU – MATURITNÍ PROJEKT
NOVOSTAVBA RODINNÉHO DOMU S KAVÁRNOU

STUDENT
Jan KAZIMOUR

UČITEL
Ing. Arch. David GRYGAR


TŘÍDA
4.F

NÁZEV VÝKRESU
VIZUALIZACE KAVÁRNY

DATUM
31.03.20

MĚŘÍTKO

Č. VÝKRESU
24

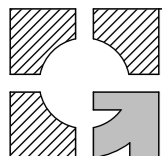

STUDIE INTERIÉRU – MATURITNÍ PROJEKT
NOVOSTAVBA RODINNÉHO DOMU S KAVÁRNOU

STUDENT
Jan KAZIMOUR

UČITEL
Ing. Arch. David GRYGAR


TŘÍDA
4.F

NÁZEV VÝKRESU
NOČNÍ VIZUALIZACE

DATUM
31.03.20

MĚŘÍTKO

Č. VÝKRESU
25

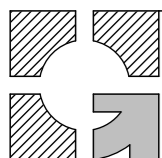

STUDIE INTERIÉRU – MATURITNÍ PROJEKT
NOVOSTAVBA RODINNÉHO DOMU S KAVÁRNOU

STUDENT
Jan KAZIMOUR

UČITEL
Ing. Arch. David GRYGAR


TŘÍDA
4.F

NÁZEV VÝKRESU
VIZUALIZACE KAVÁRNY

DATUM
31.03.20

MĚŘÍTKO

Č. VÝKRESU
26

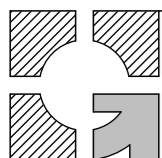

STUDIE INTERIÉRU – MATURITNÍ PROJEKT
NOVOSTAVBA RODINNÉHO DOMU S KAVÁRNOU

STUDENT
Jan KAZIMOUR

UČITEL
Ing. Arch. David GRYGAR


TŘÍDA
4.F

NÁZEV VÝKRESU
VIZUALIZACE KAVÁRNY

DATUM
31.03.20

MĚŘÍTKO

Č. VÝKRESU
27

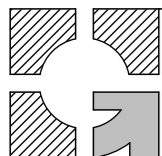

STUDIE INTERIÉRU – MATURITNÍ PROJEKT
NOVOSTAVBA RODINNÉHO DOMU S KAVÁRNOU

STUDENT
Jan KAZIMOUR

UČITEL
Ing. Arch. David GRYGAR


TŘÍDA
4.F

NÁZEV VÝKRESU
NOČNÍ VIZUALIZACE

DATUM
31.03.20

MĚŘÍTKO

Č. VÝKRESU
28

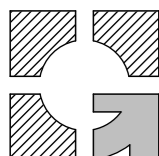

STUDIE INTERIÉRU – MATURITNÍ PROJEKT
NOVOSTAVBA RODINNÉHO DOMU S KAVÁRNOU

STUDENT
Jan KAZIMOUR


UČITEL
Ing. Arch. David GRYGAR

TŘÍDA
4.F

NÁZEV VÝKRESU
VIZUALIZACE KAVÁRNY

DATUM
31.03.20
MĚŘITKO

Č. VÝKRESU
29

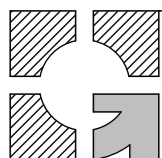

STUDIE INTERIÉRU – MATURITNÍ PROJEKT
NOVOSTAVBA RODINNÉHO DOMU S KAVÁRNOU

STUDENT
Jan KAZIMOUR

UČITEL
Ing. Arch. David GRYGAR


TŘÍDA
4.F

NÁZEV VÝKRESU
VIZUALIZACE KAVÁRNY

DATUM
31.03.20
MĚŘÍTKO

Č. VÝKRESU
30



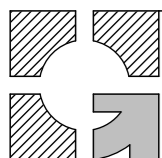

STUDIE INTERIÉRU – MATURITNÍ PROJEKT
NOVOSTAVBA RODINNÉHO DOMU S KAVÁRNOU

STUDENT
Jan KAZIMOUR

UČITEL
Ing. Arch. David GRYGAR

TŘÍDA
4.F

NÁZEV VÝKRESU
RENDEROVANÝ PŮDORYS

DATUM
31.03.20


MĚRÍTKO

Č. VÝKRESU
31

SVÍTIDLA



ANDLIGHT - 13 000 Kč

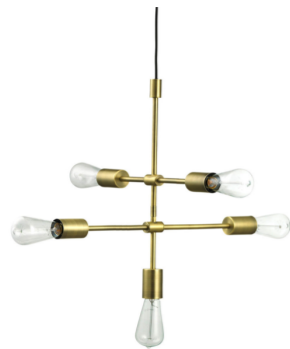

DESIGNVILLE - 10 950 Kč

STOLY



VLASTNÍ NÁVRH



KARE - 10 290 Kč


MATERIÁLY




ODSTÍNÝ ŠEDÉ MATNÉ BARVY




DUB ŠEDÝ

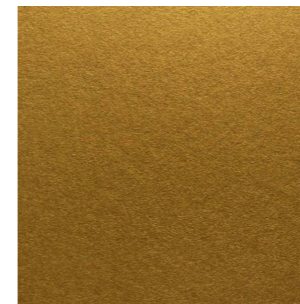

ZLATO

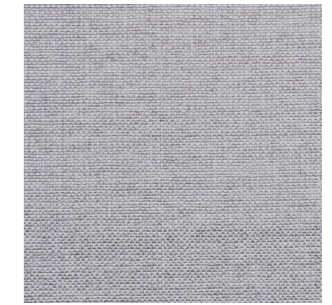

SVĚTLÉ ŠEDÝ TEXTIL

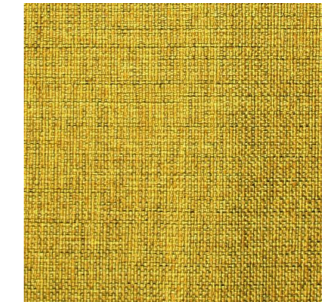

ŽLUTÝ TEXTIL

SEDACÍ NÁBYTEK



BONAMI - 12 799 Kč




BONAMI - 4 799 Kč



WARM NORDIC - 58 500 Kč



WARM NORDIC - 105 000 Kč

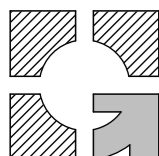

VYPÍNAČE A ZÁSUVKY V BYTĚ



K&V ELEKTRO - 1 166 Kč



K&V ELEKTRO - 1 184 Kč




K&V ELEKTRO - 924 Kč

VYPÍNAČE A ZÁSUVKY V KAVÁRNĚ



MOJE ELKTRO - 69 Kč

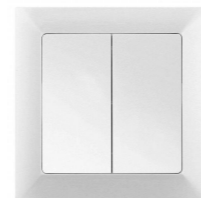

MOJE ELKTRO - 69 Kč



MOJE ELEKTRO - 59 Kč

PODLAHOVÝ KONVEKTOR



STYLOVÉ TOPENÍ - 14 927 Kč

ANEMOSTAT PŘÍVODNÍ



MOJE ELEKTRO - 103 Kč

ANEMOSTAT ODVODNÍ



MOJE ELEKTRO - 103 Kč

