

Rodinný Dům

VÝKOVÁ VERZE ARCHICADU

Vizualizace Exteriér




Rodinný dvoupodlažní domek ve funkcionalistickém stylu kdy dominuje Velké prosklení rohovými okny a tudíž i dobrým prosvětlením objektu. Dále je zde samozřejmě plochá střecha, která objektu dodá moderní nádech. Povrchové barvy jsou použity bílé a tudíž tato stavba zapadne doé jakékokoli krajiny.



Vizualizace Interiér



Půdorys

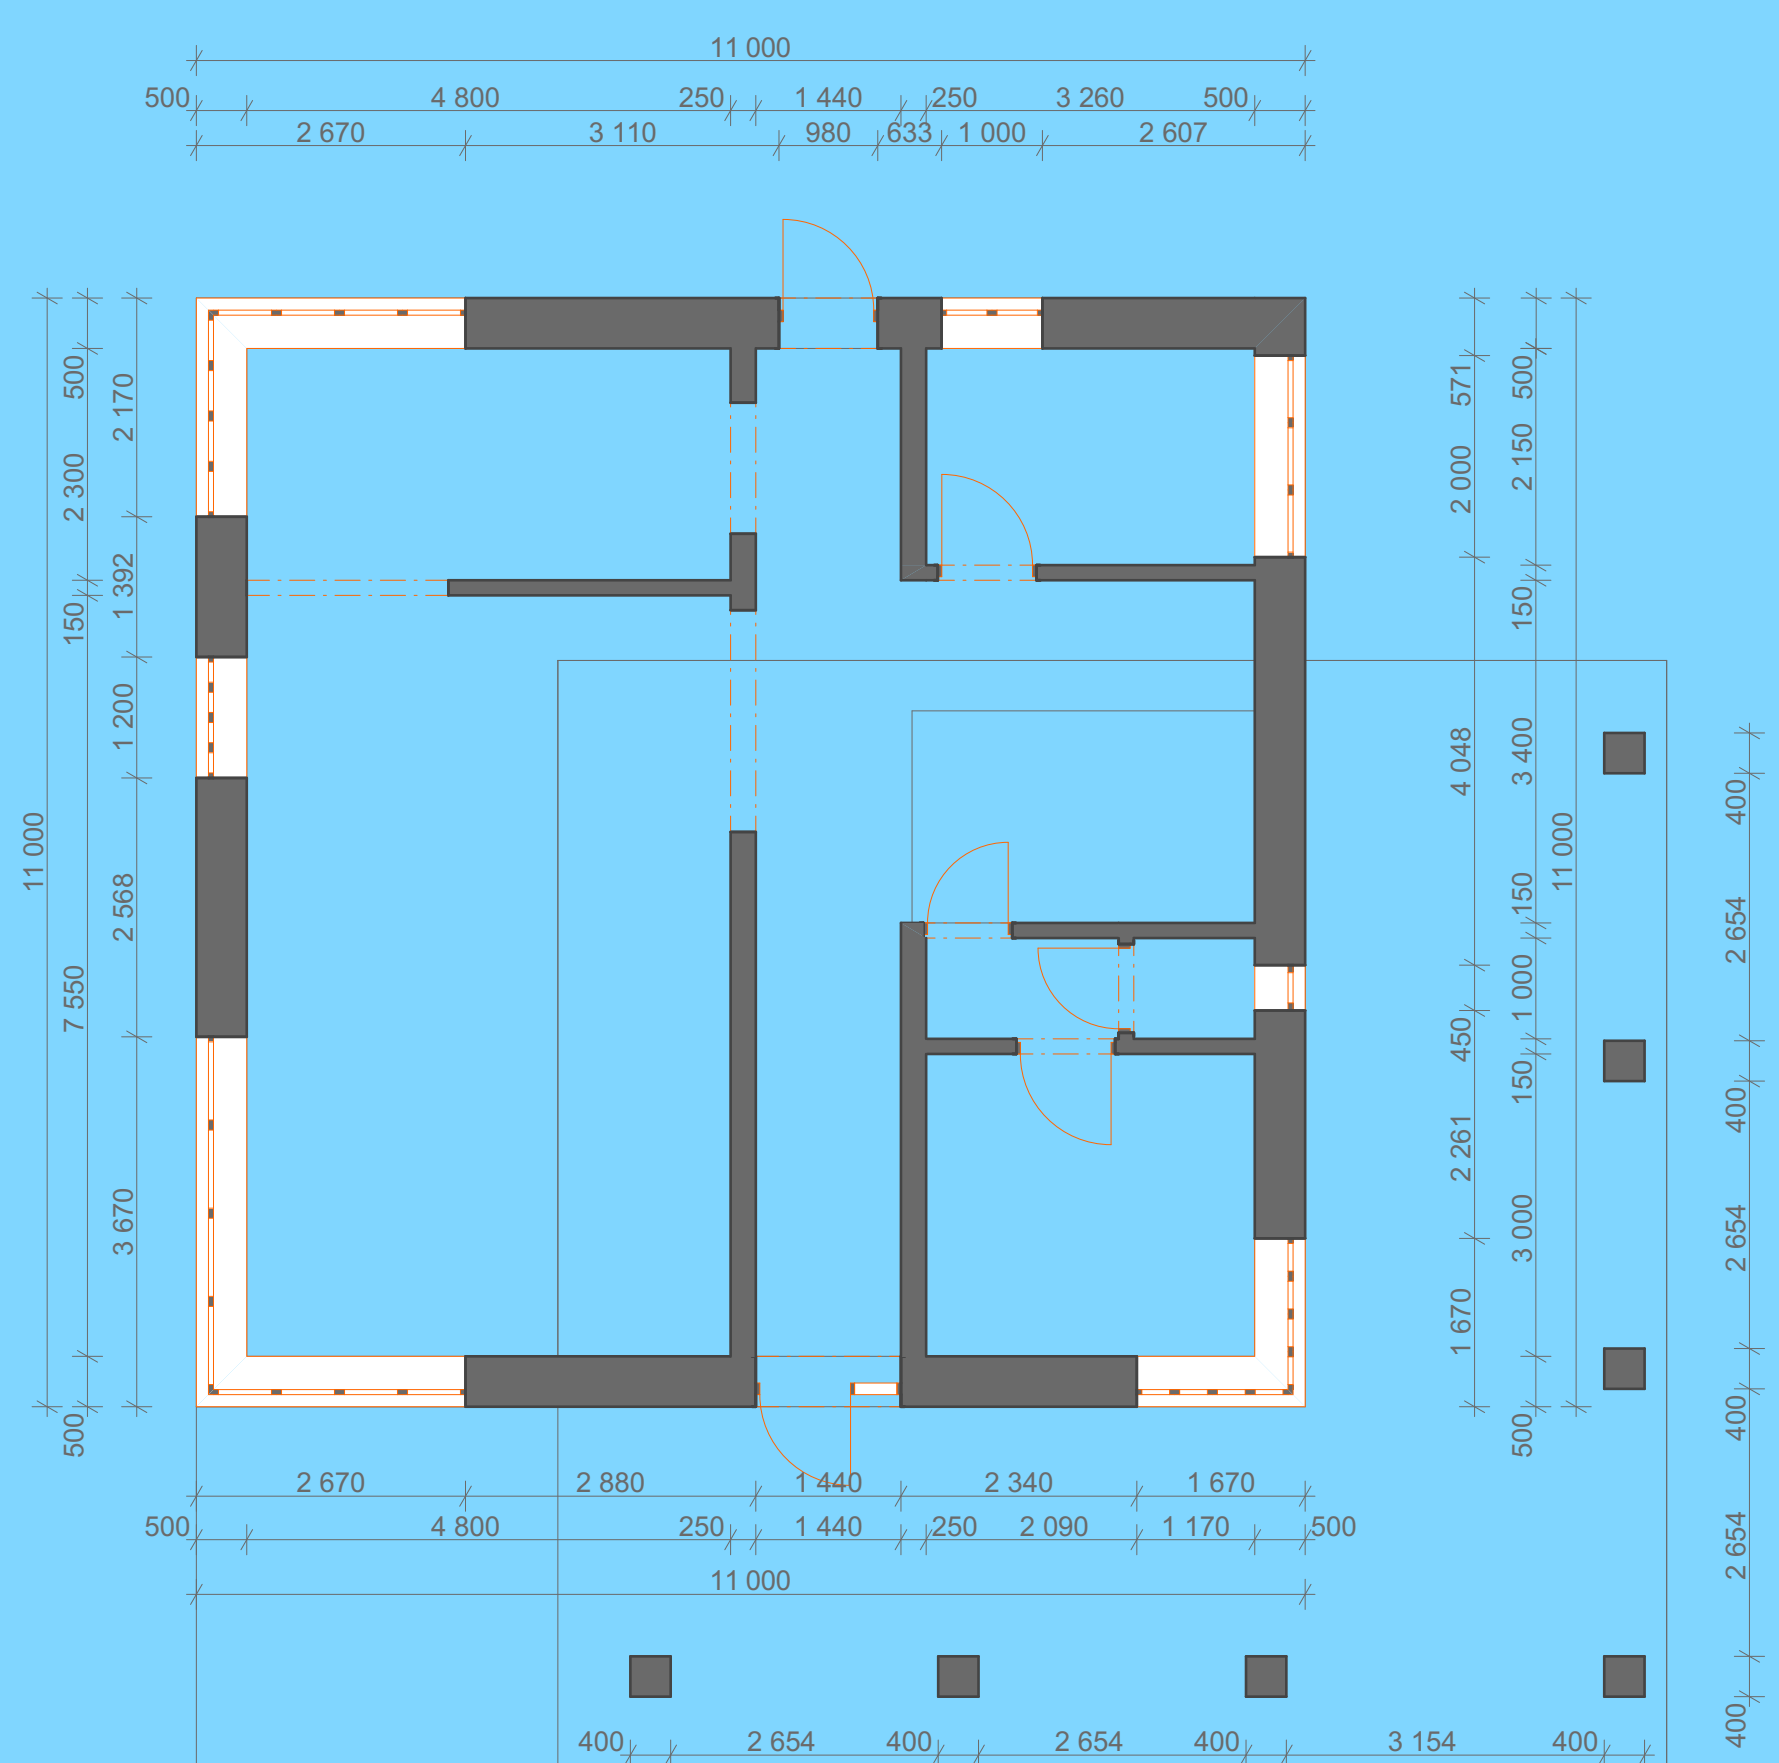

Řez

