



BYTOVÝ DŮM EXPO JAN KUHN

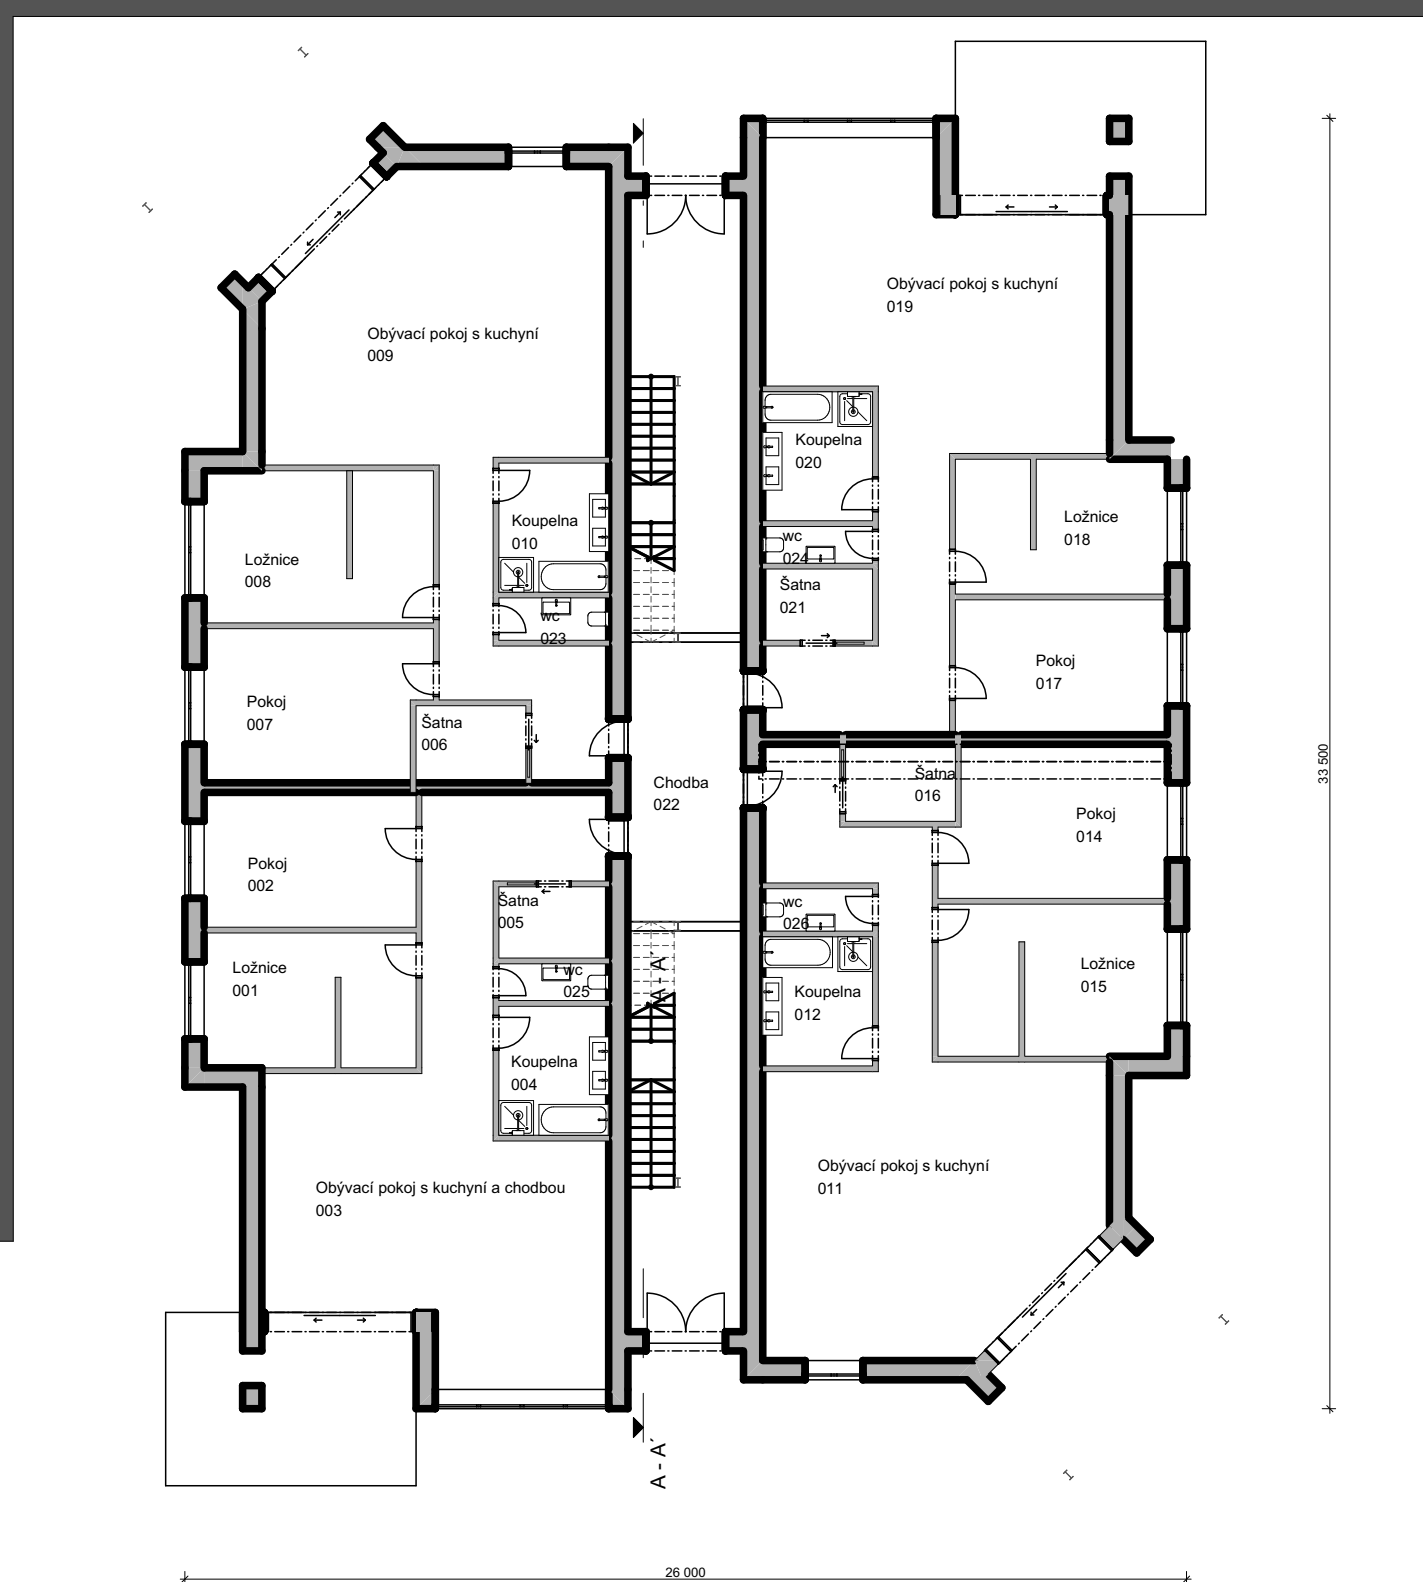

PŮDORYS 1. NP M 1:100



ŘEZ 1:100

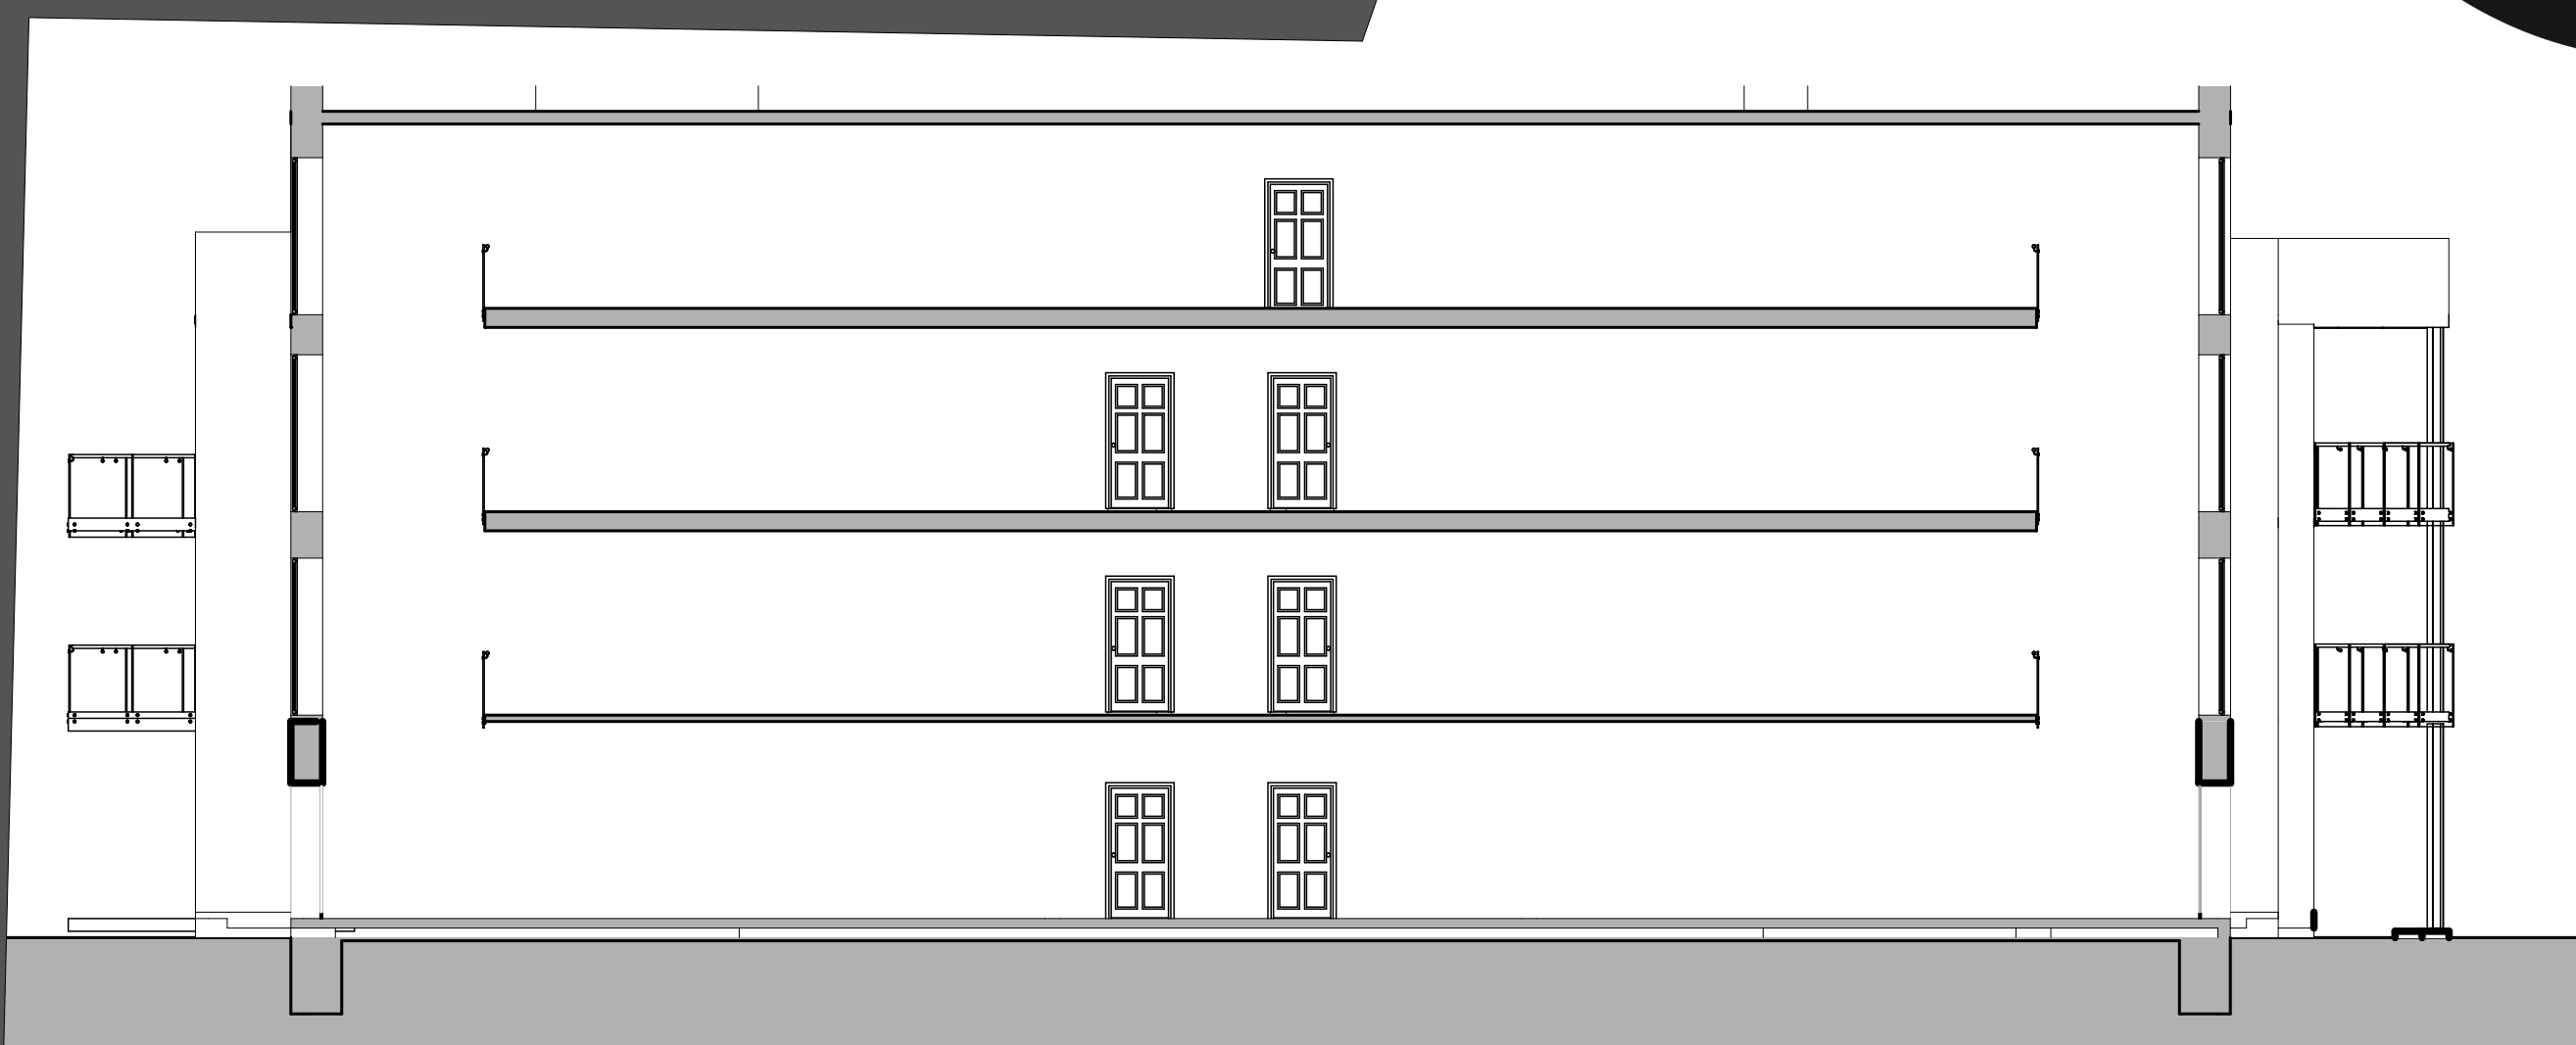

POPIS OBJEKTU:

Jedná se o čtyřpatrový bytový dům se dvěma střešními byty. Budova je oddělena světlíkem a dělí ji tak, na dvě části.

