


ALZADO SUR



ELEVACION DESDE LA AVENIDA RAMON ZAVALETA  
ESC: 1/500

SECCION B-B'

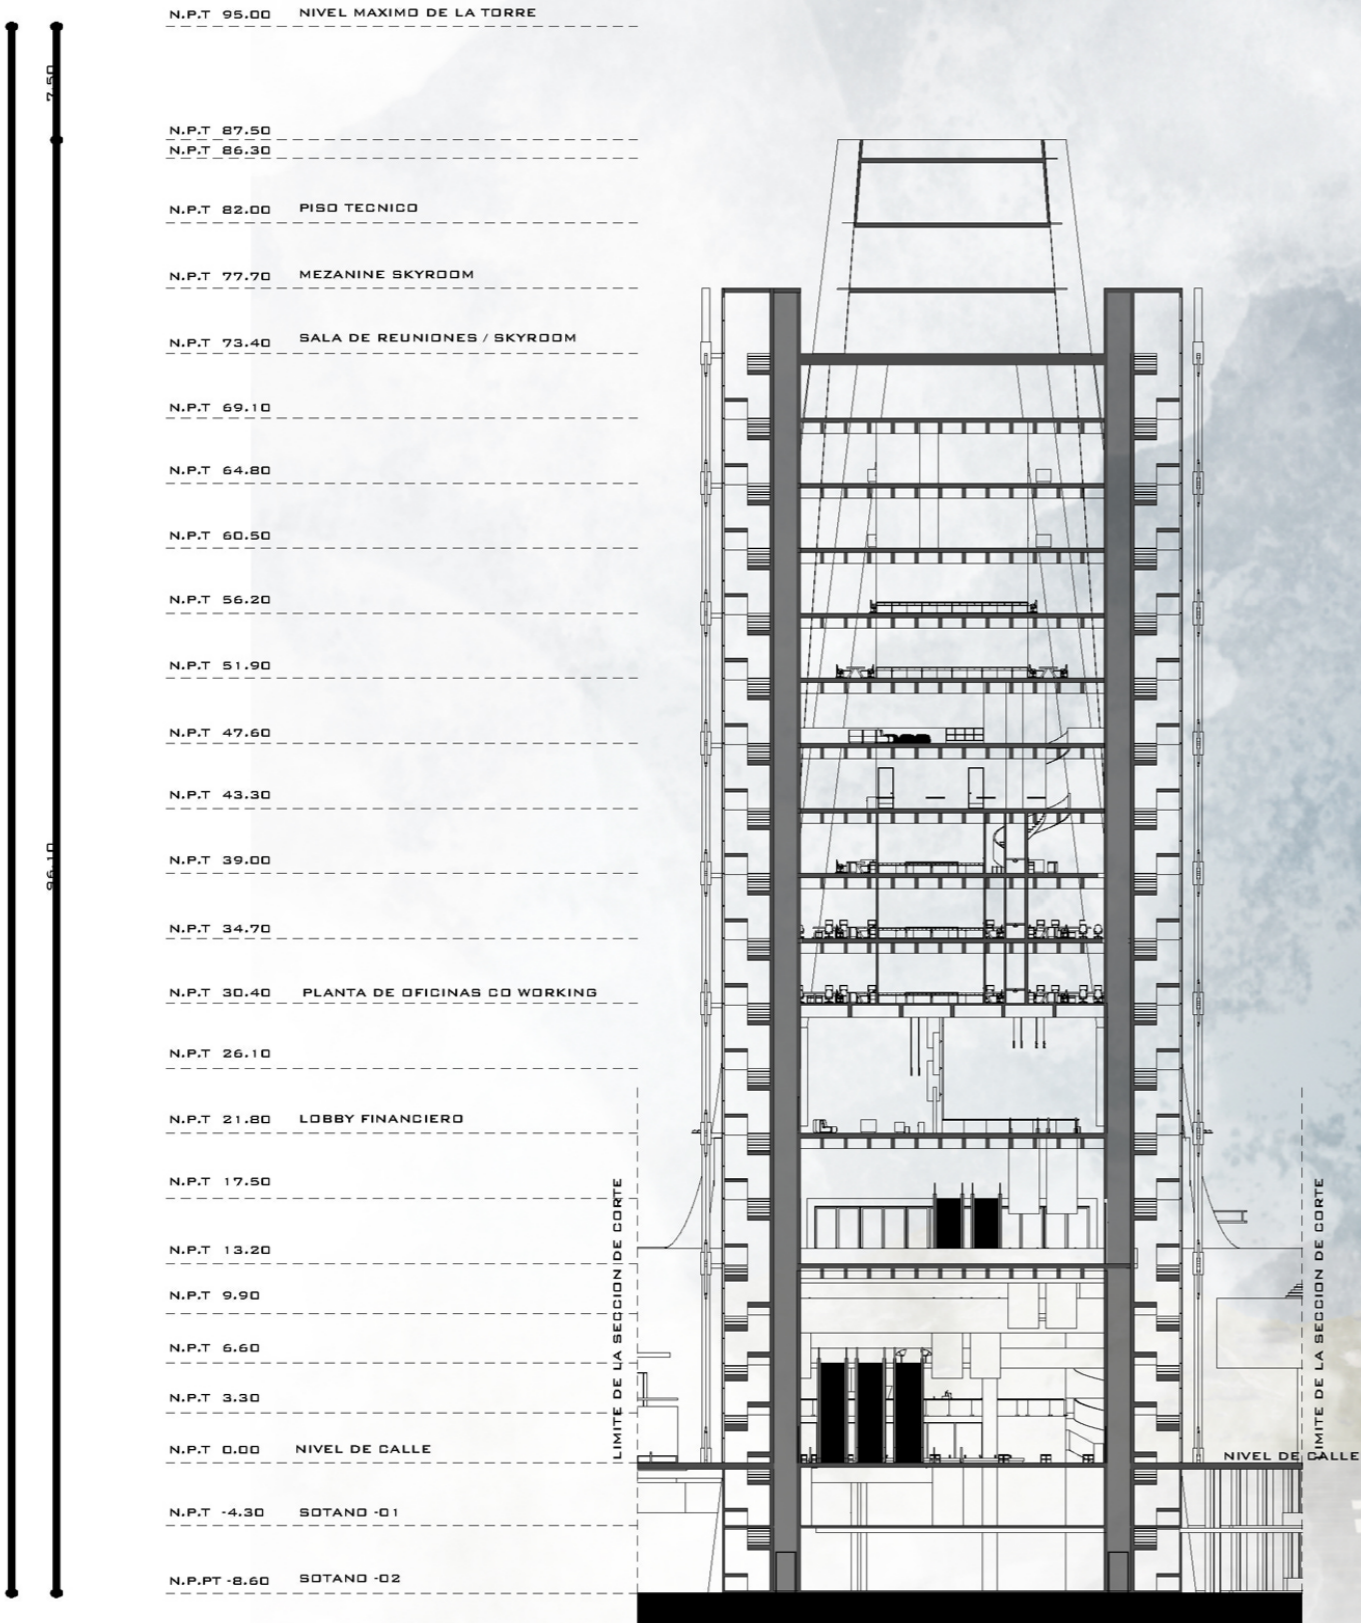

SECCION TRANSVERSAL B-B'  
ESC: 1/500

