


PLANTA SEGUNDO NIVEL 1/500

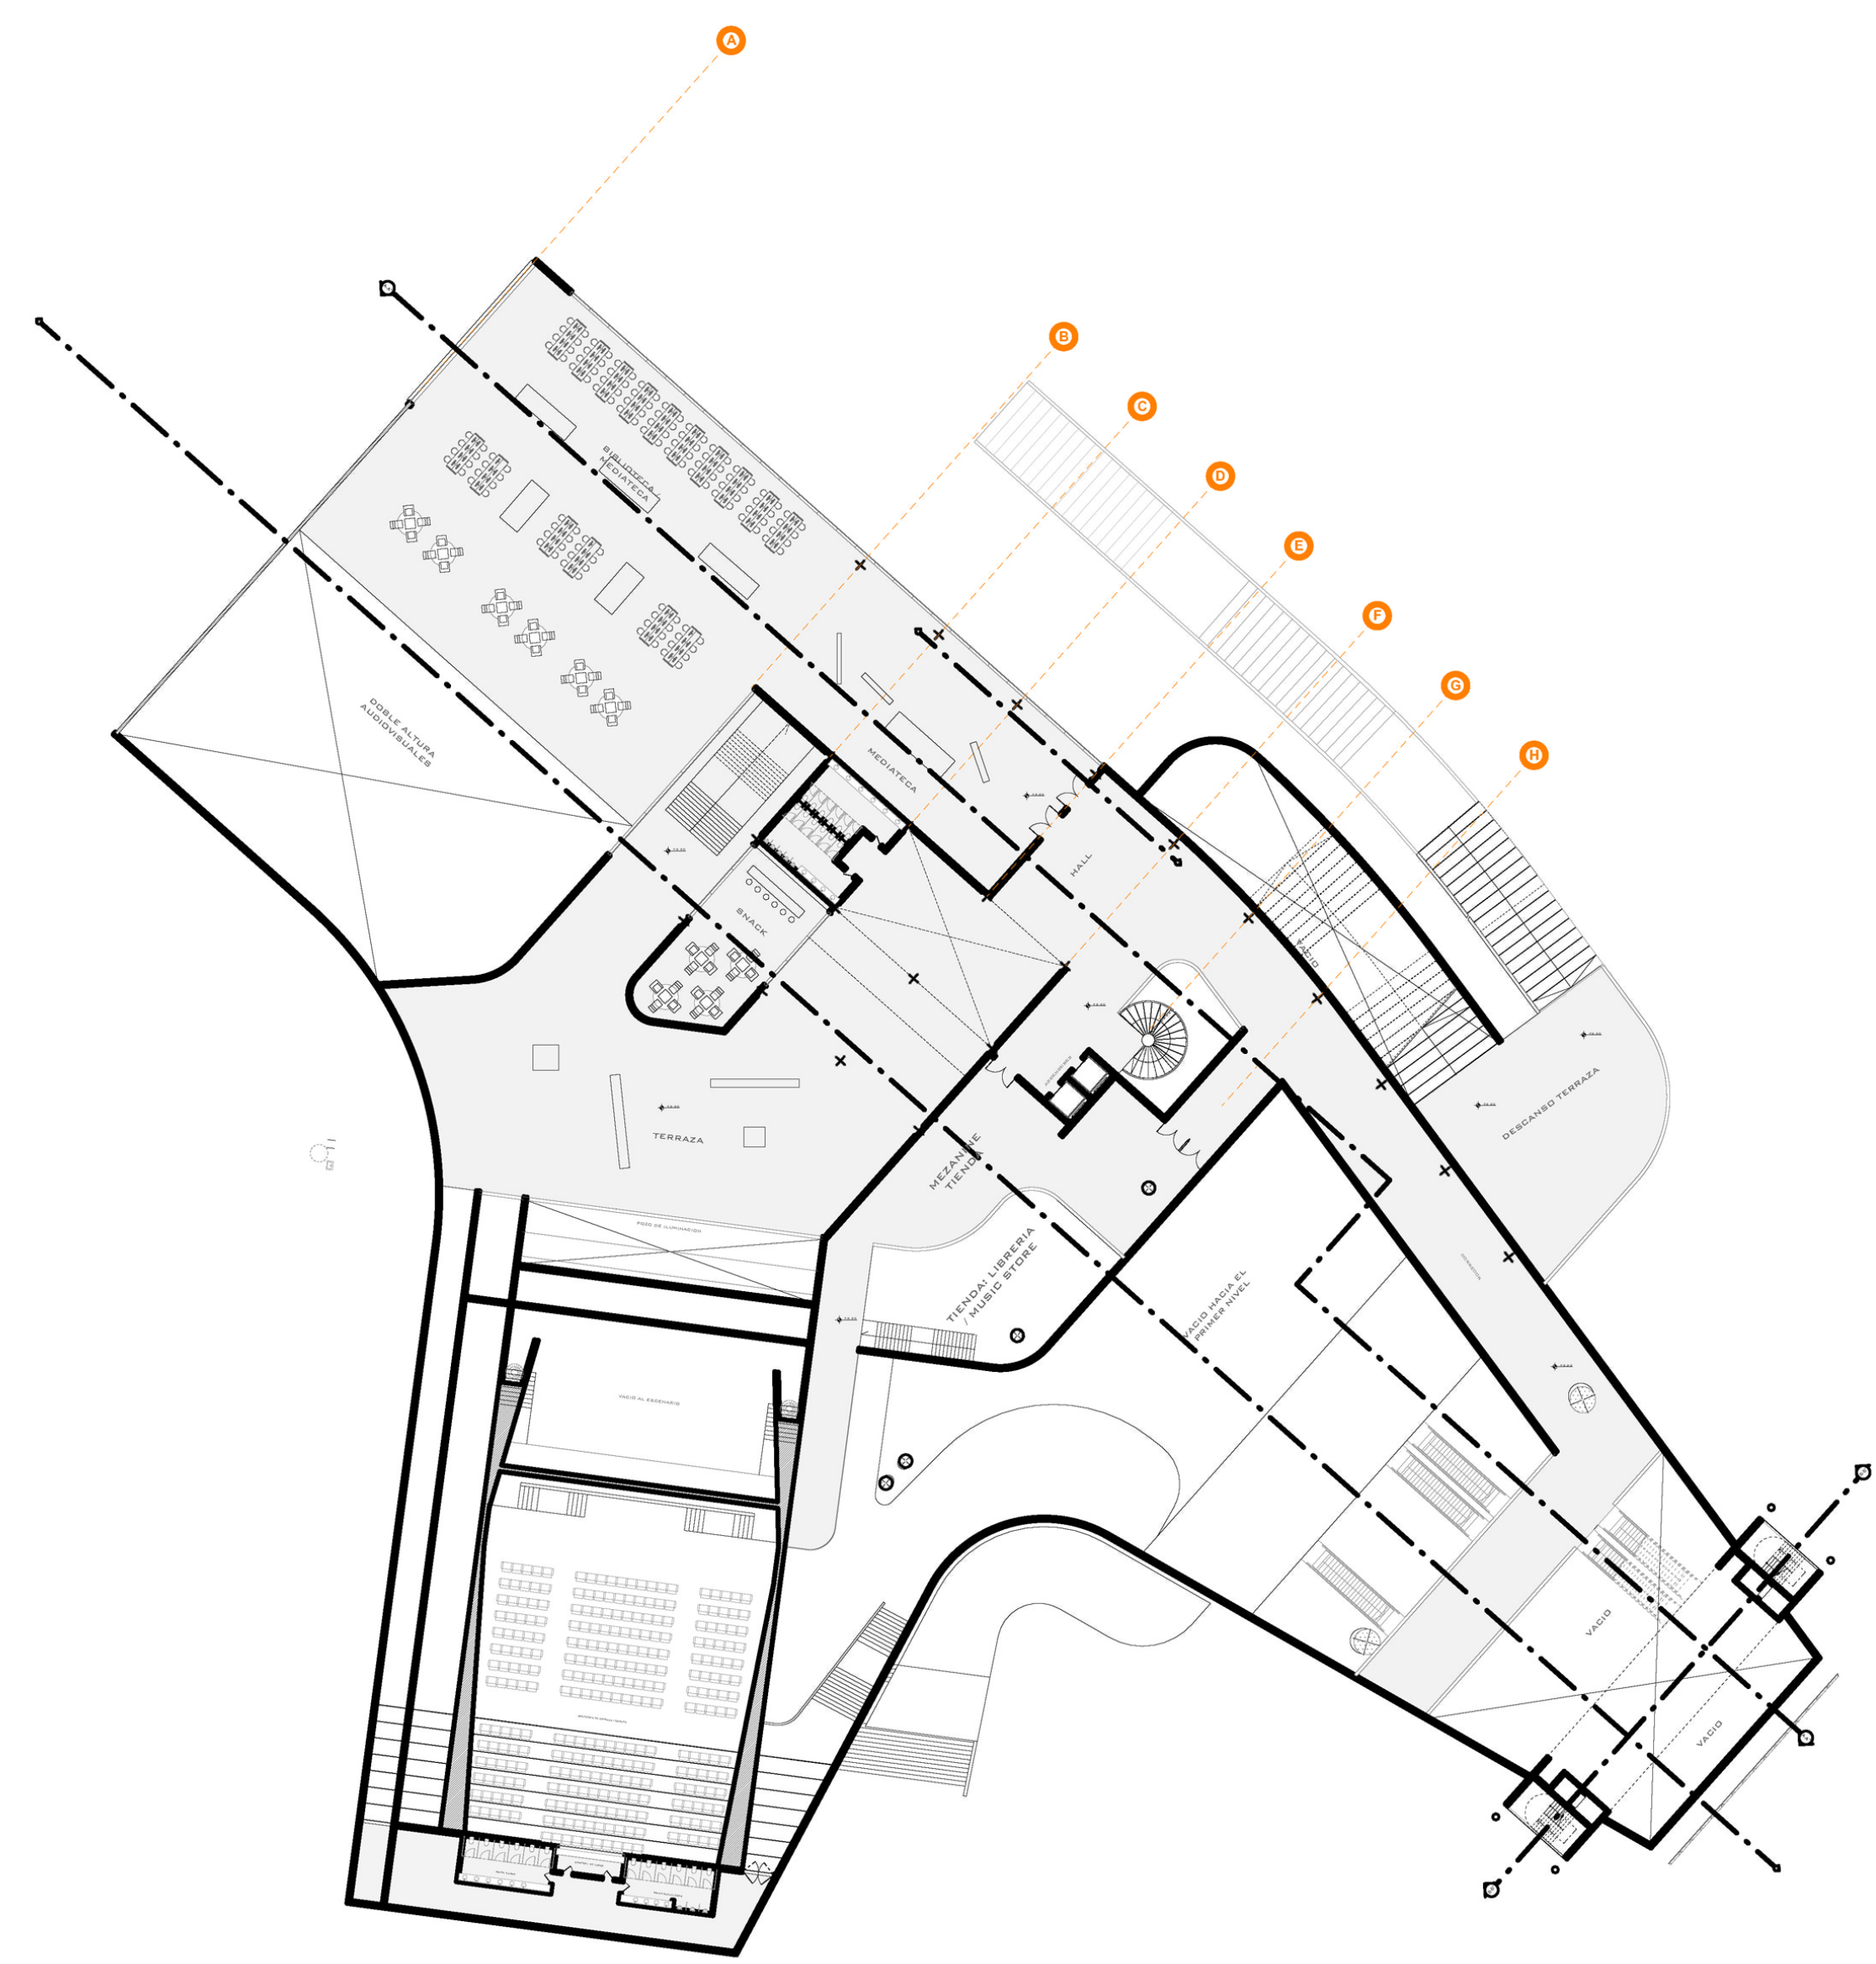

PLANTA TERCER NIVEL 1/500

SEGUNDO Y TERCER NIVEL

