




10MO NIVEL - LOBBY FINANCIERO
ESC: 1/200

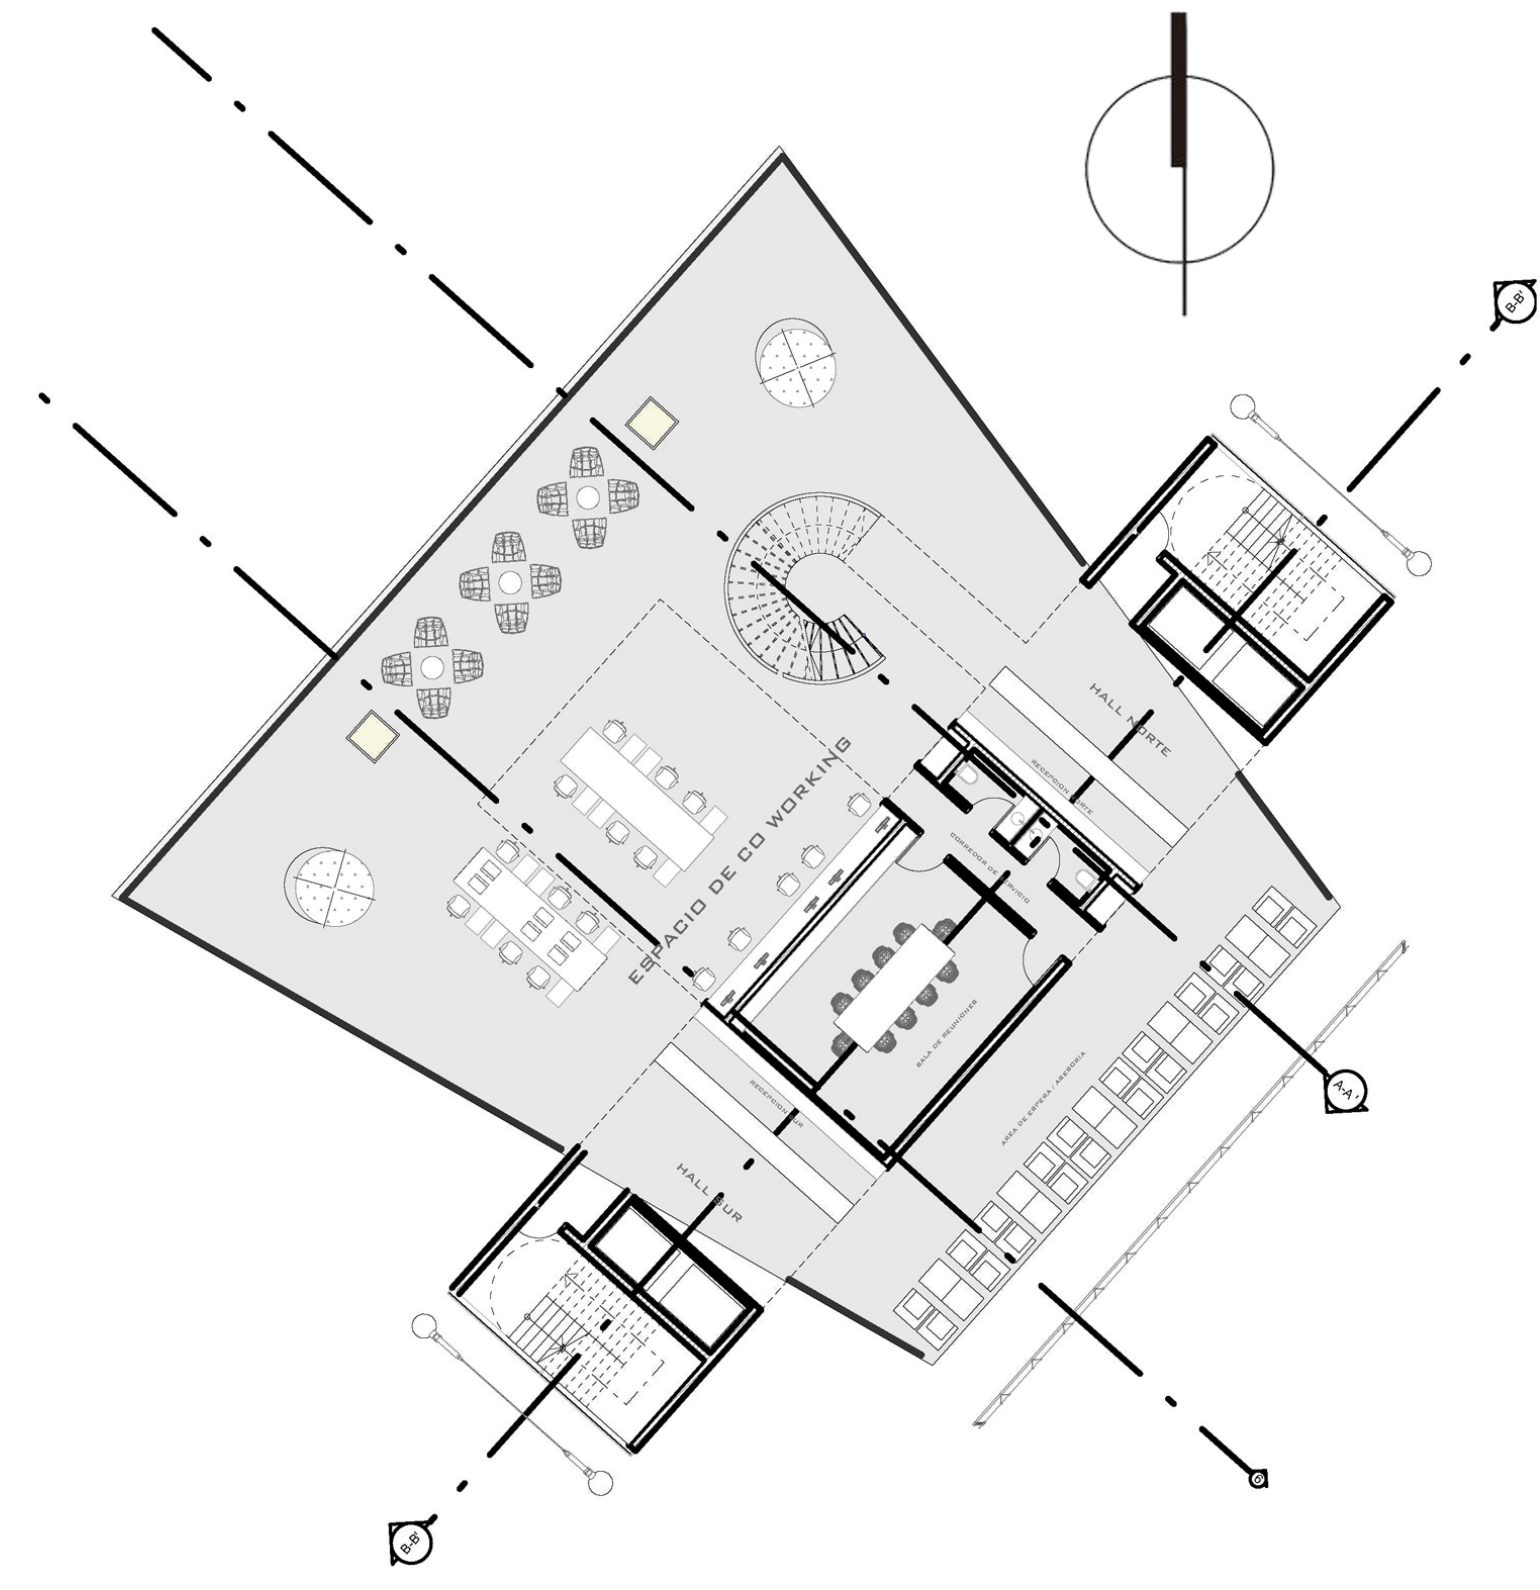


11VO NIVEL - VACIO
ESC: 1/200

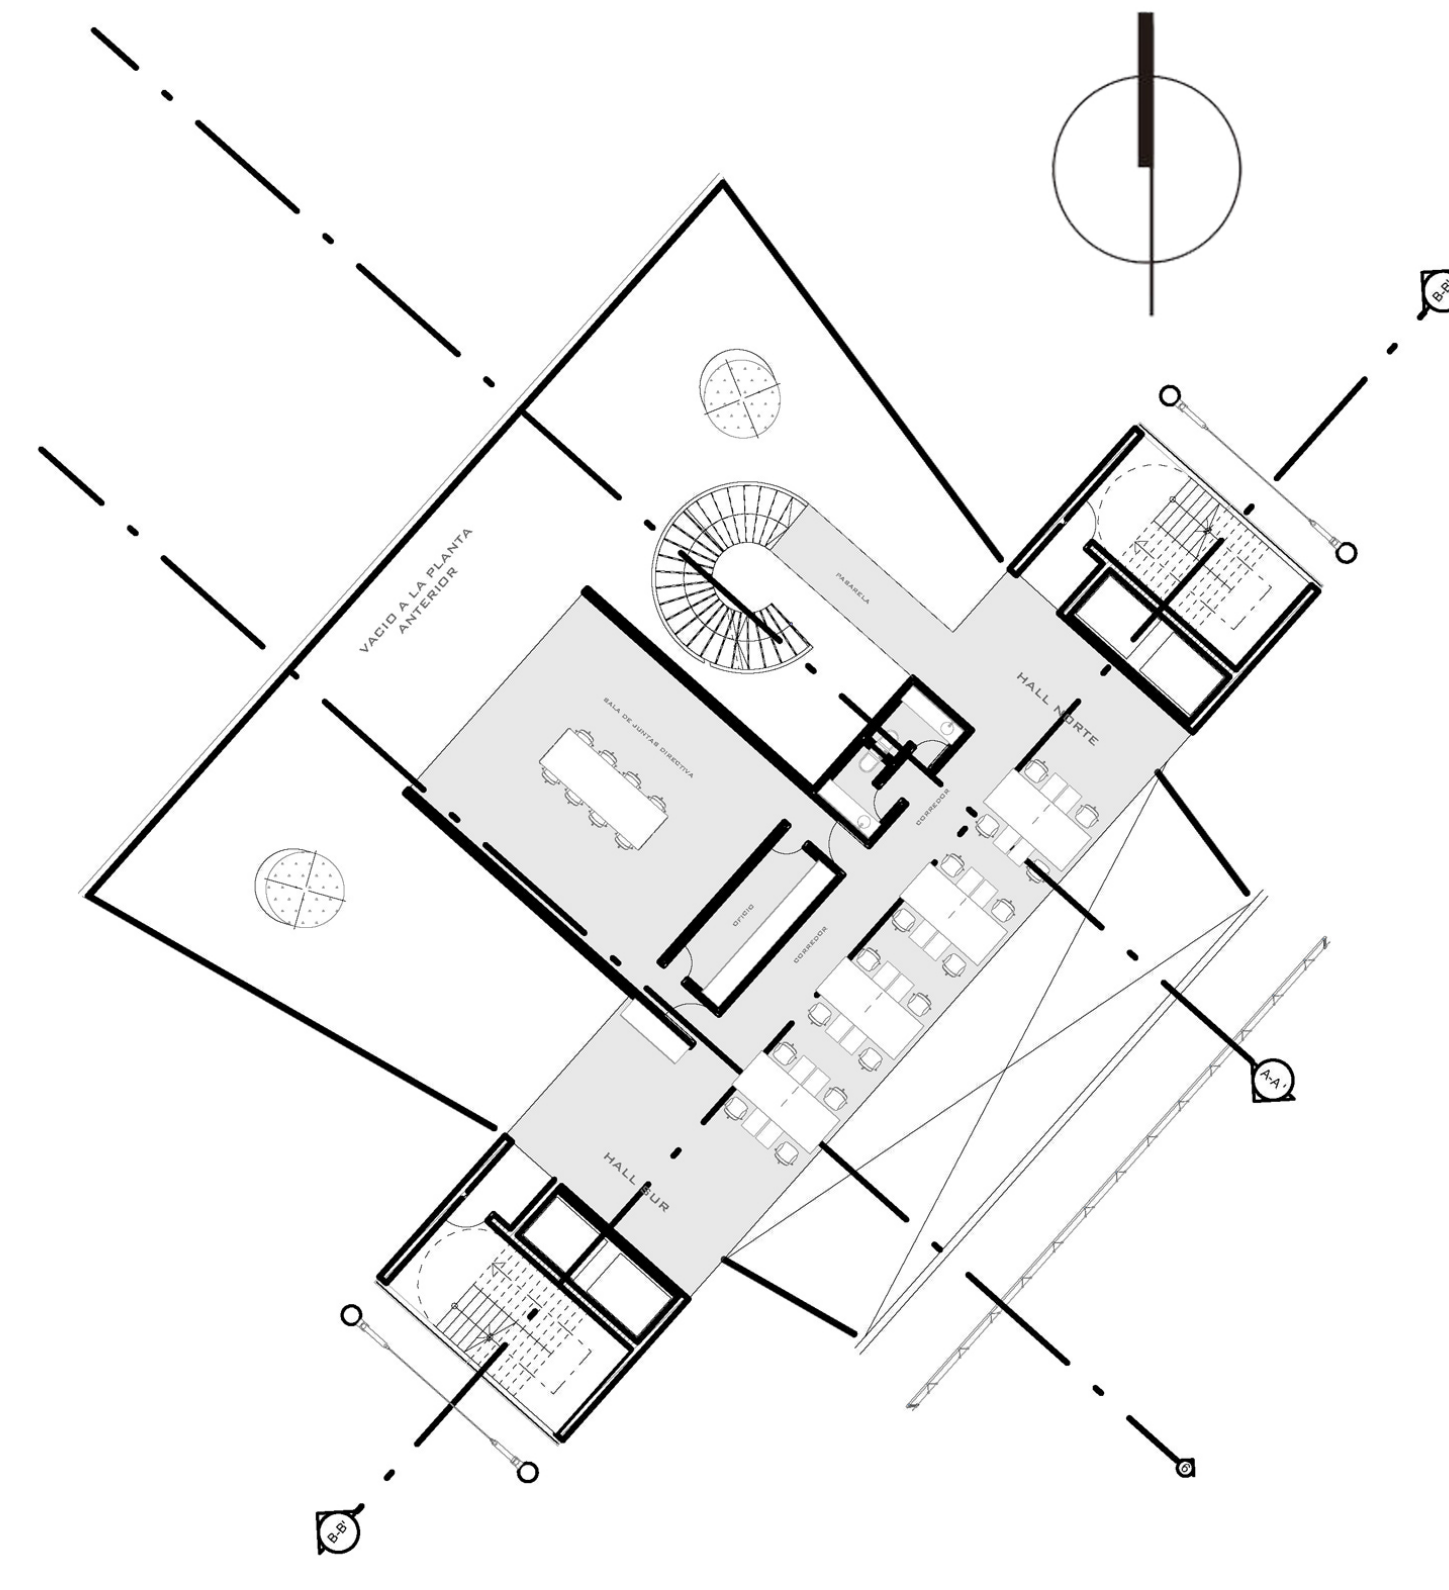

12VO NIVEL - PLANTA CO WORKING
ESC: 1/200

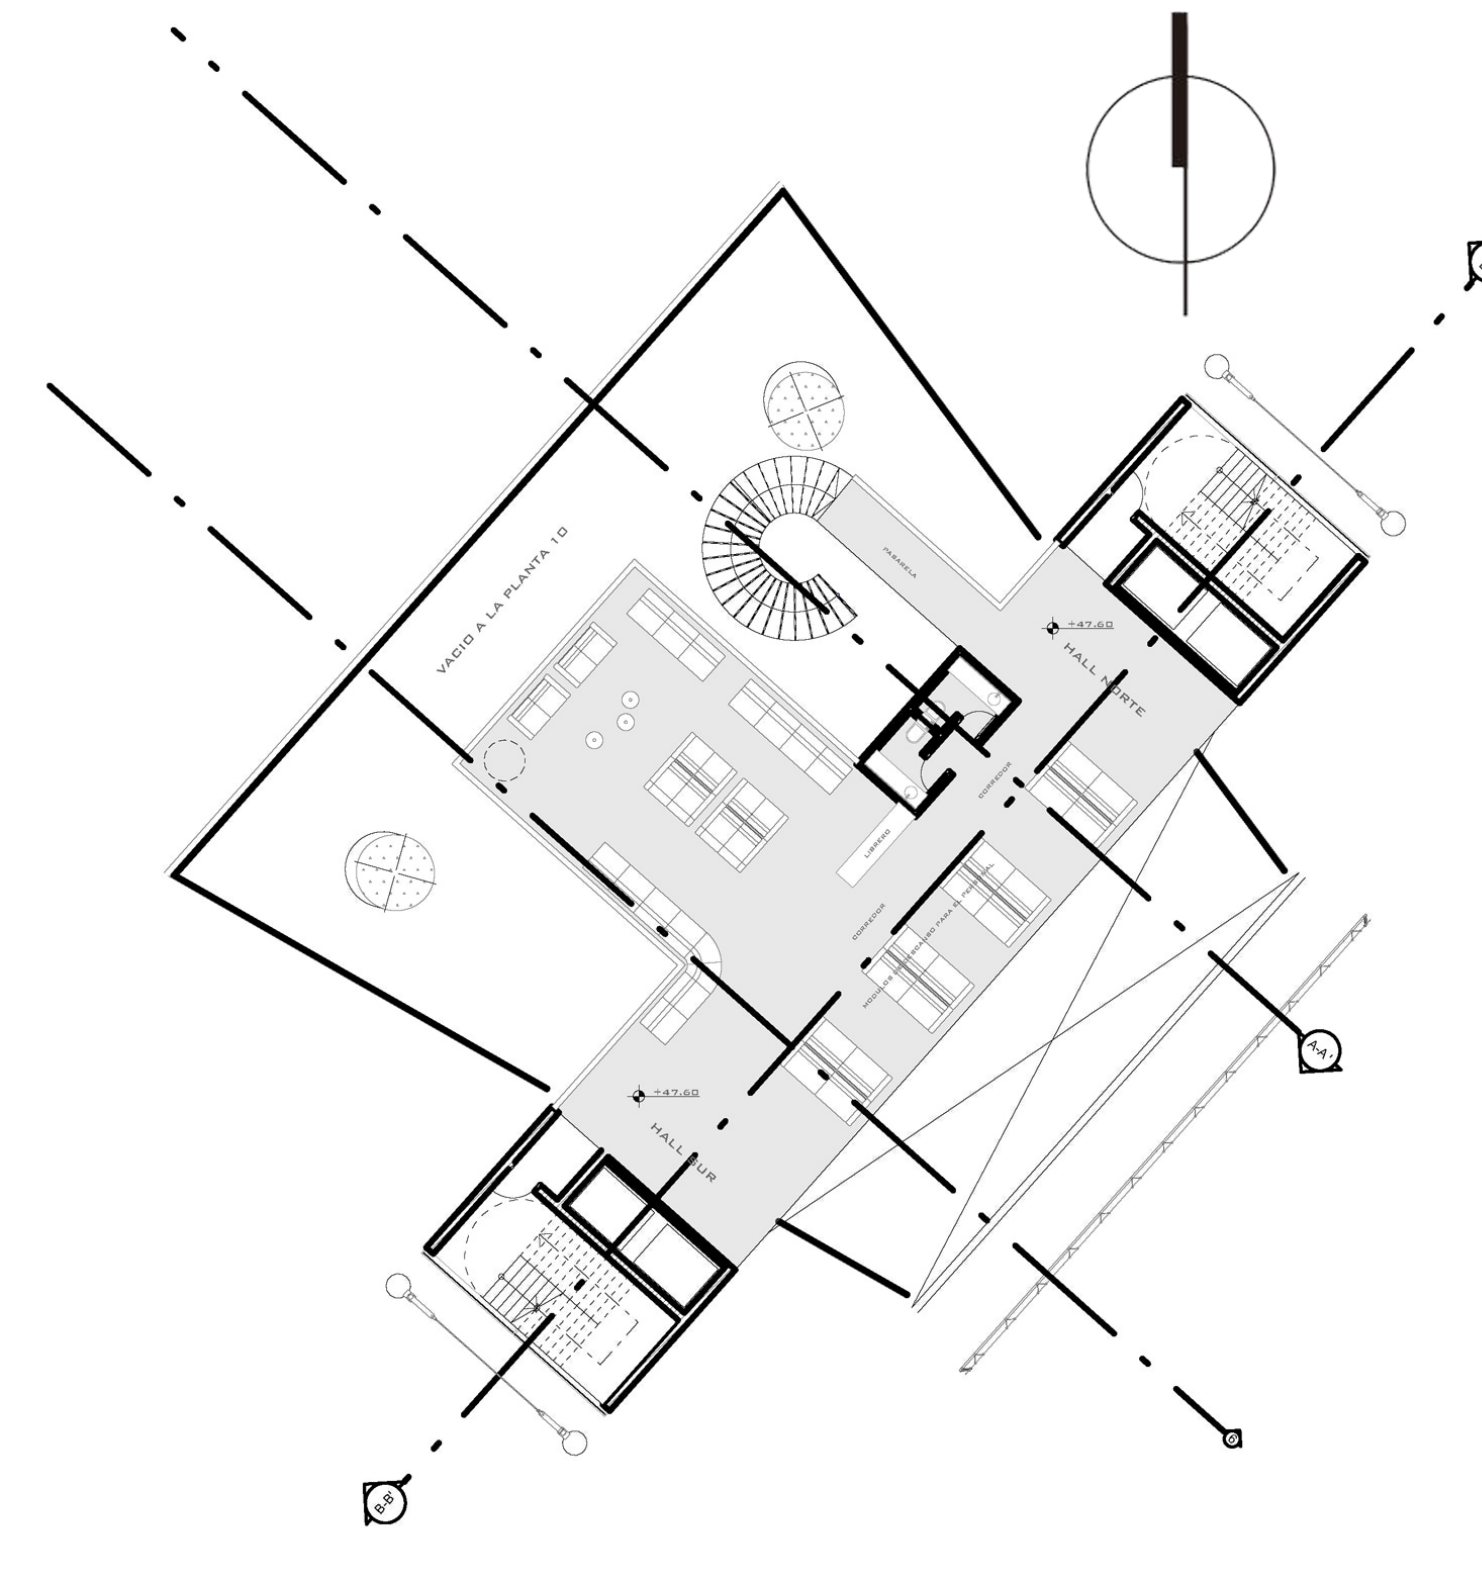


13VO - PLANTA CO WORKING
ESC: 1/200

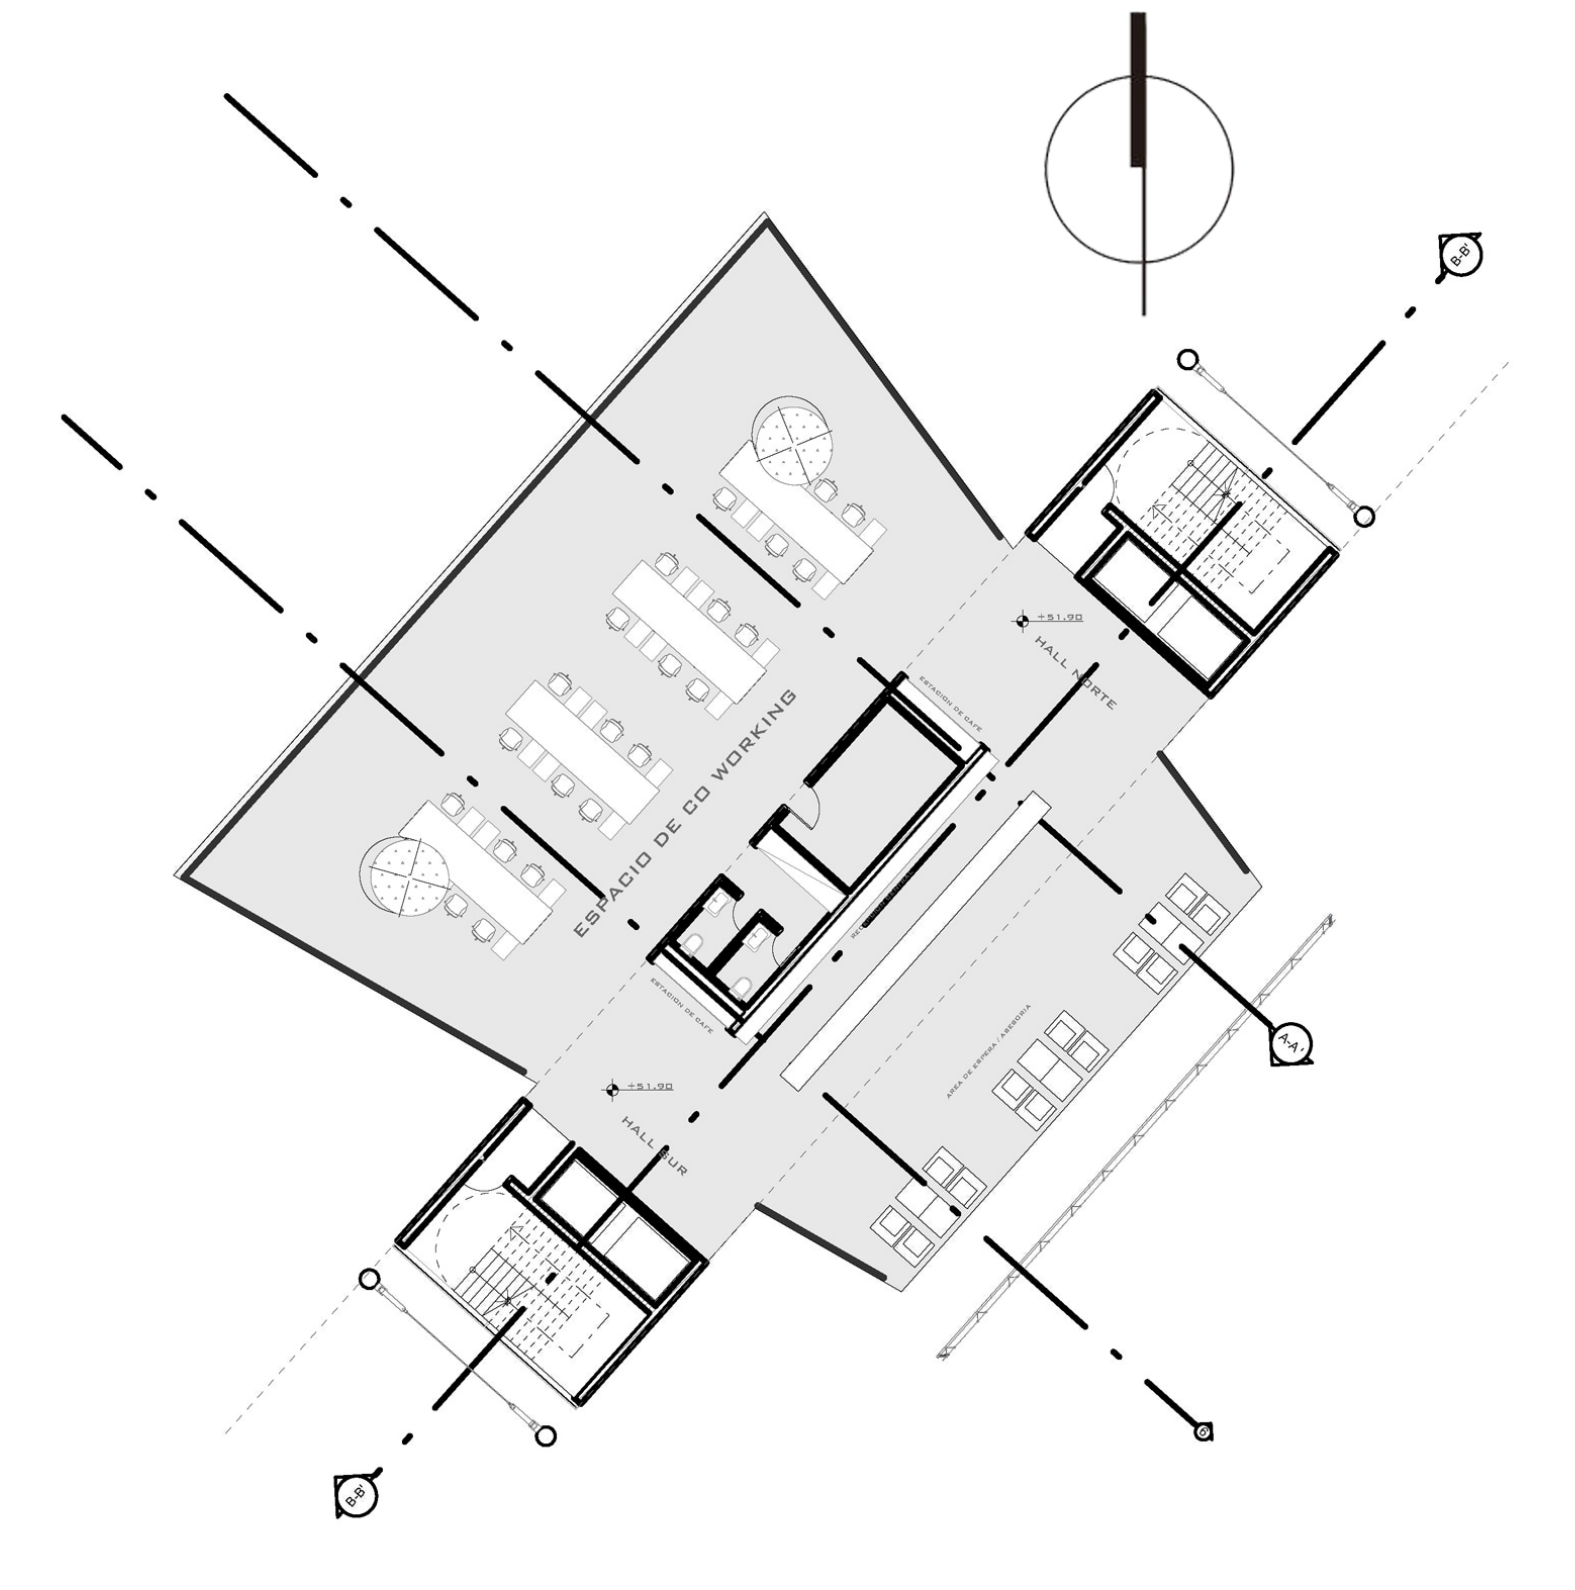


JAVIER ARESTEGUI AGUIRRE


PLANTAS DEL 10MO AL 17VO NIVEL - TORRE FINANCIERA

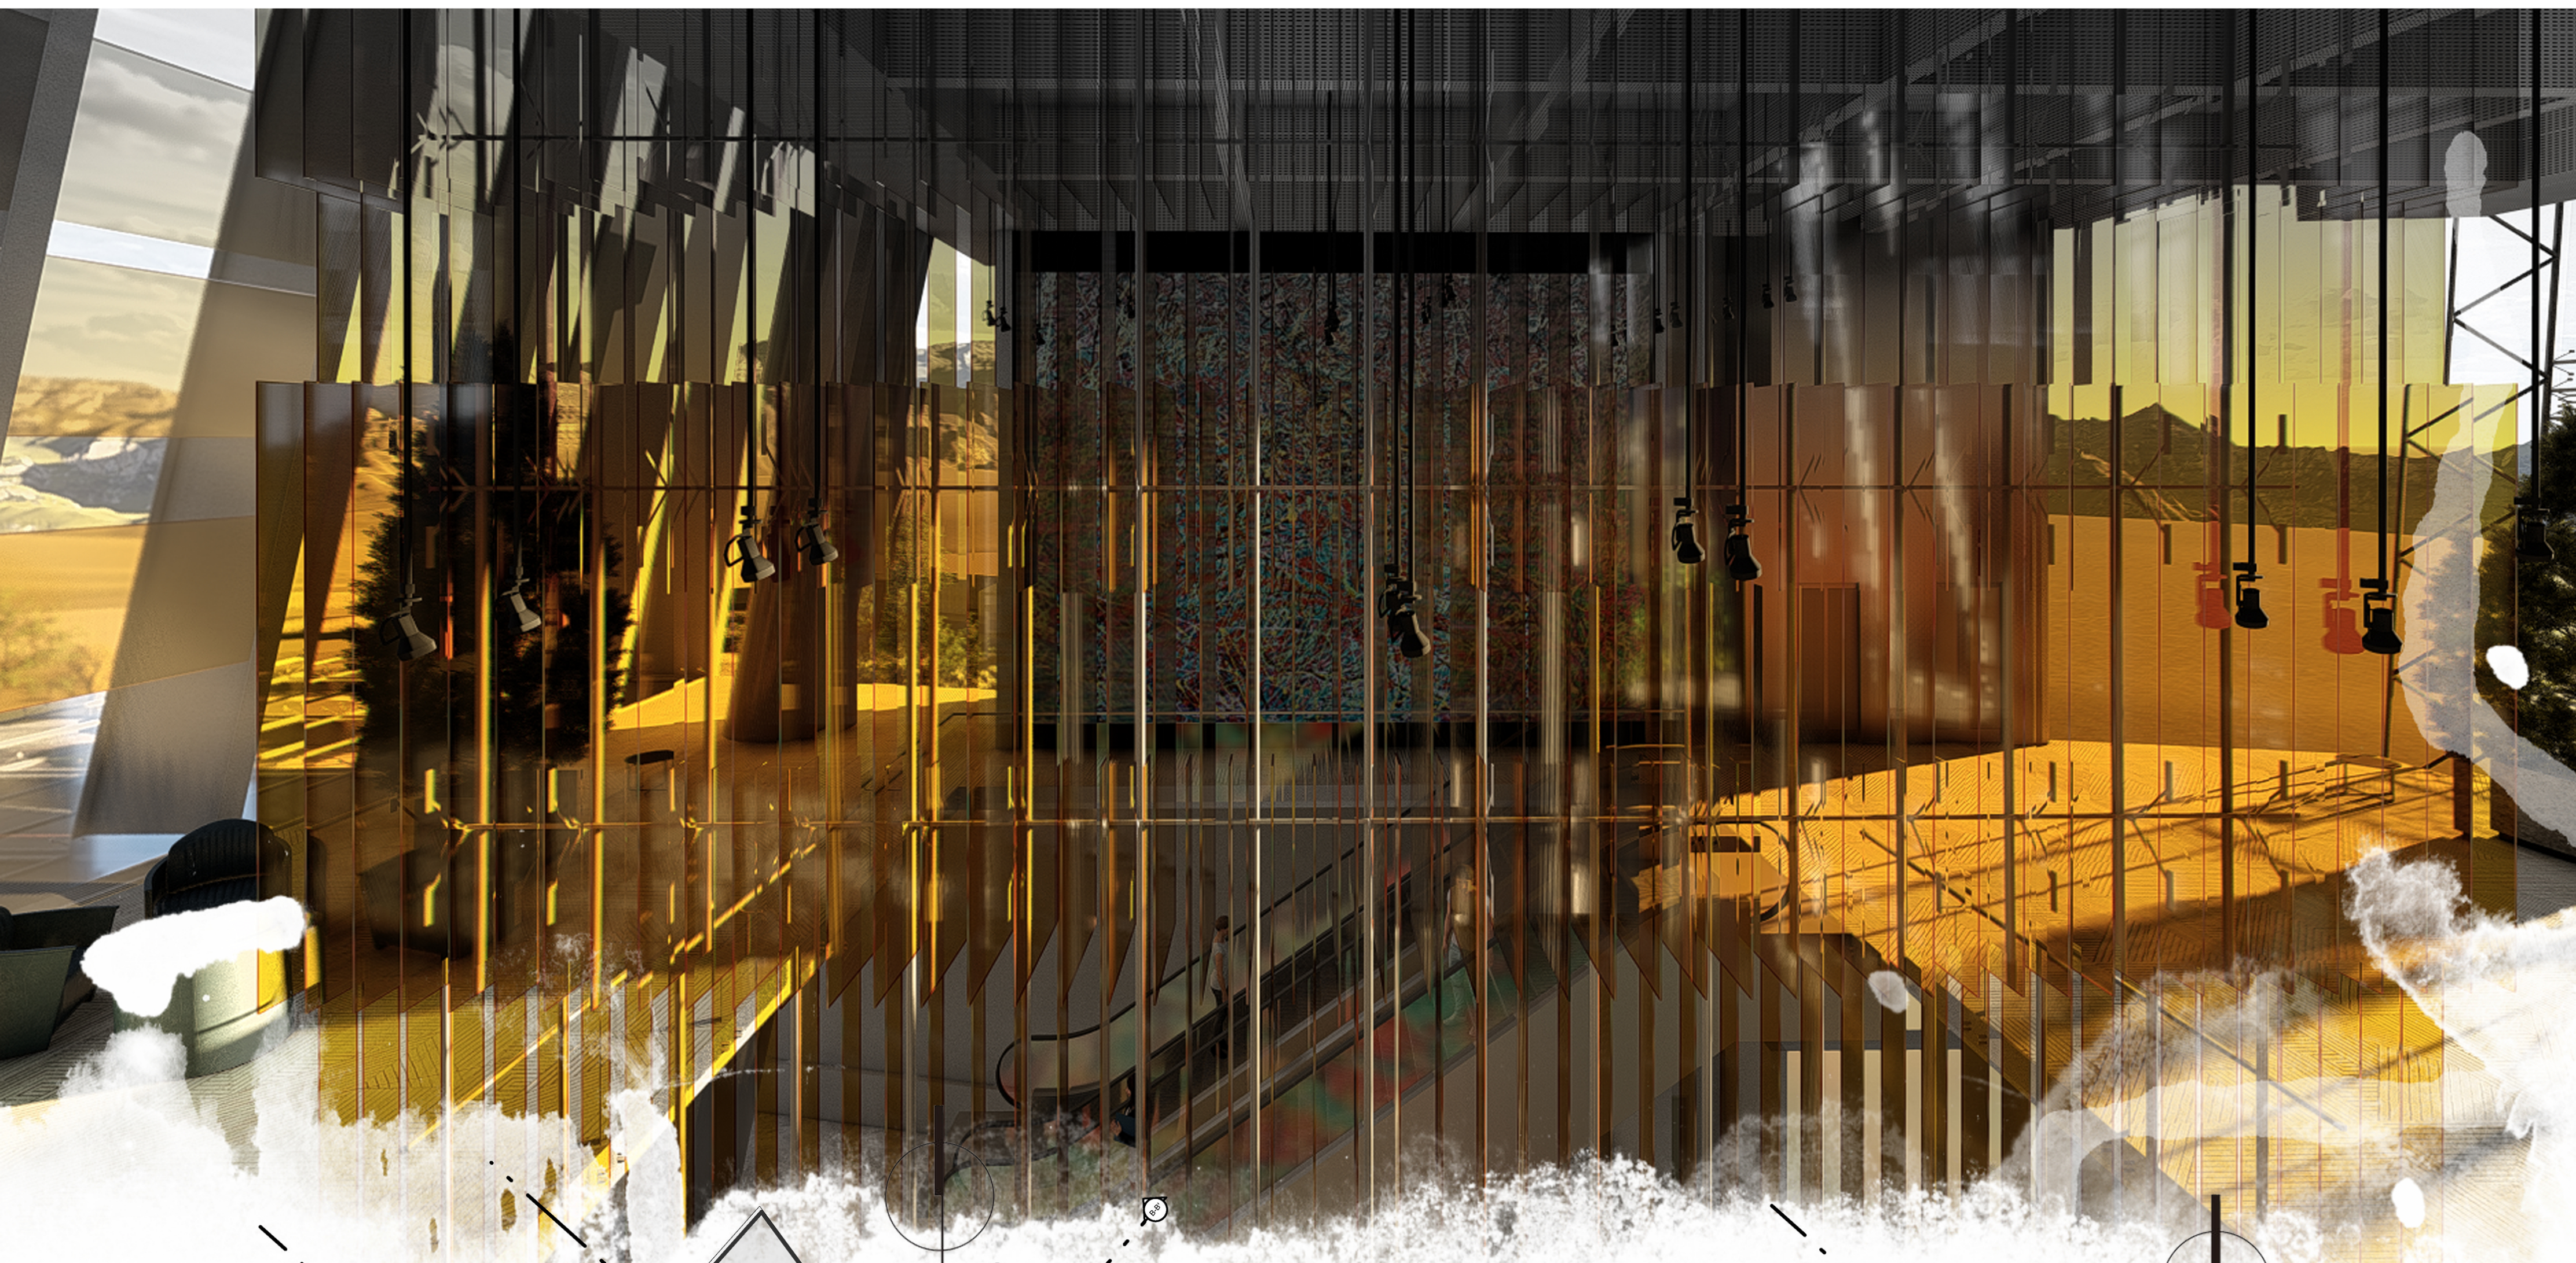


14VO NIVEL - LOBBY FINANCIERO
ESC: 1/200

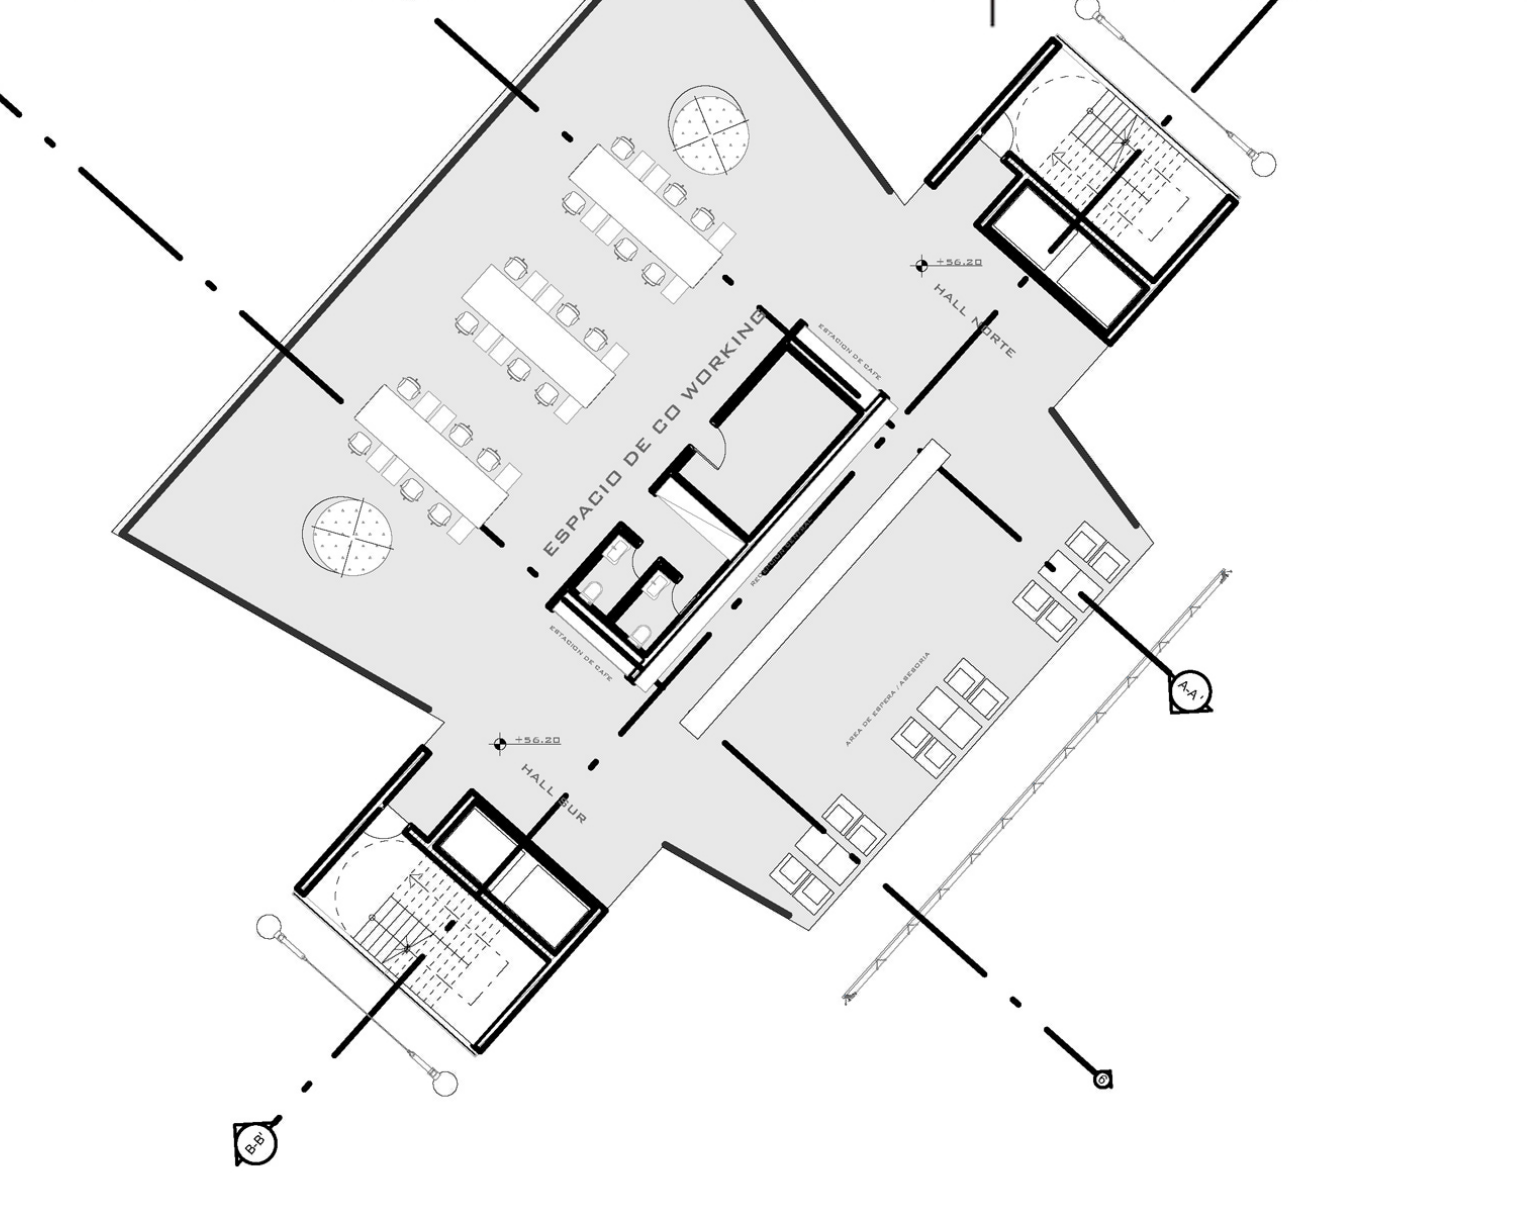

15VO NIVEL - VACIO
ESC: 1/200

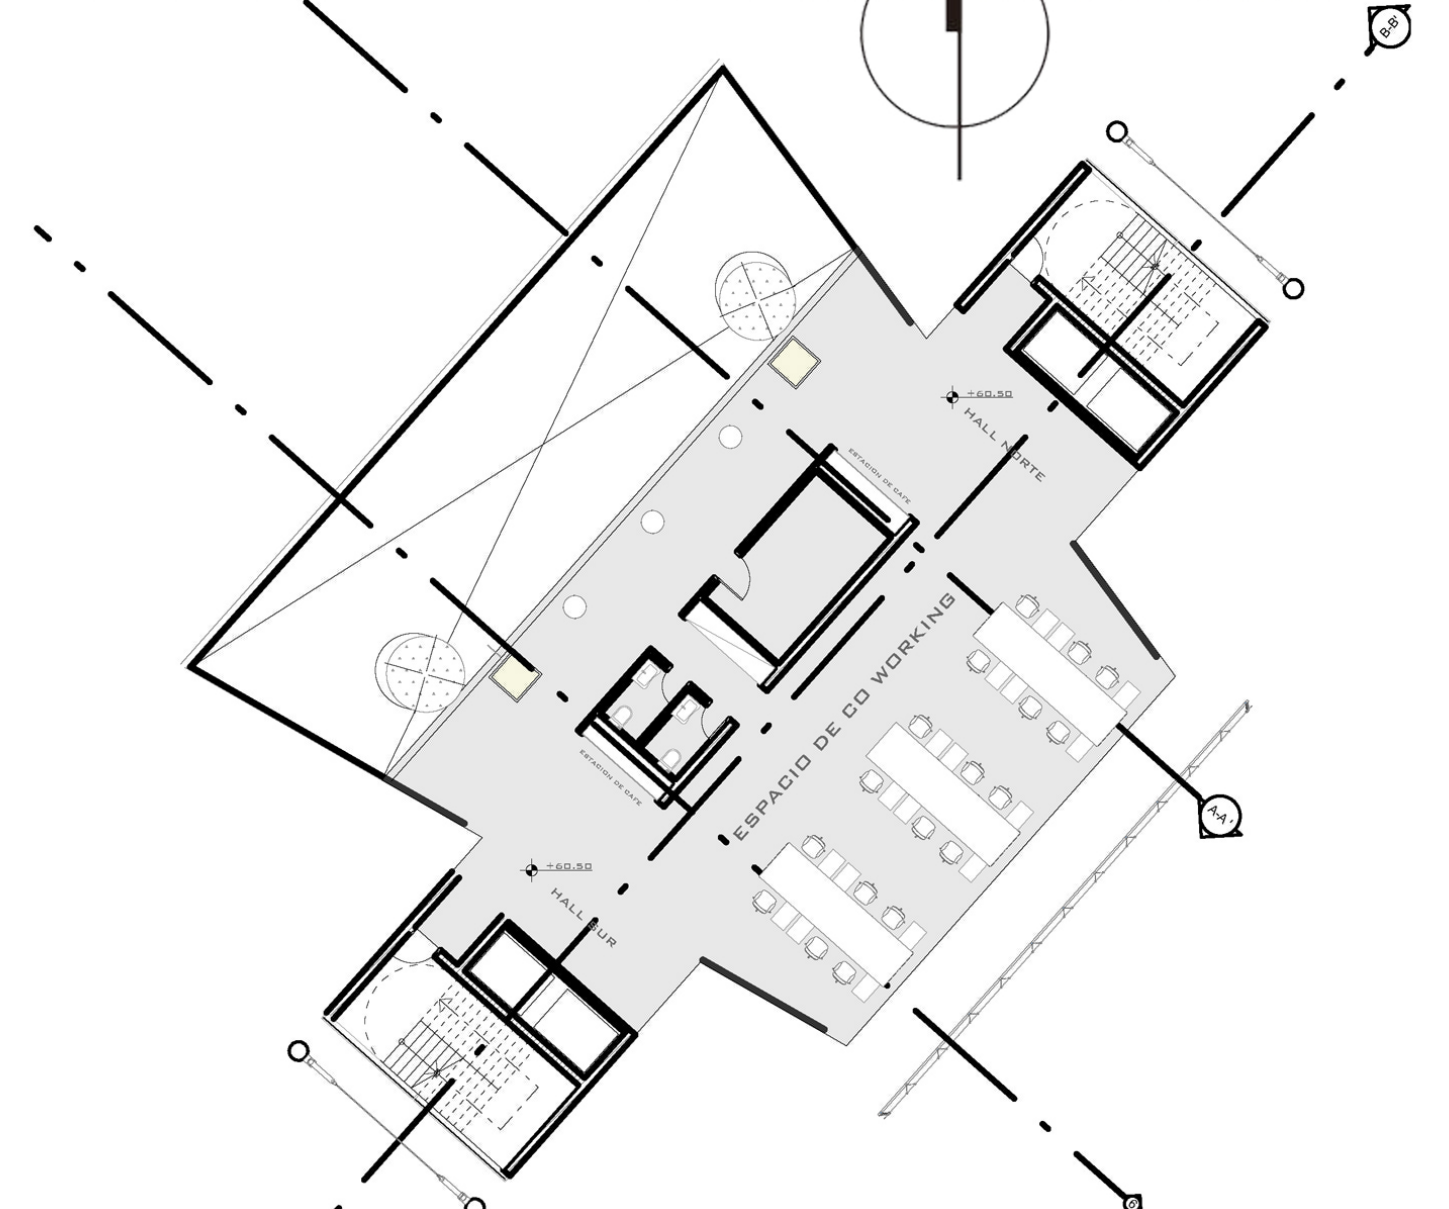

16VO NIVEL - PLANTA CO WORKING
ESC: 1/200

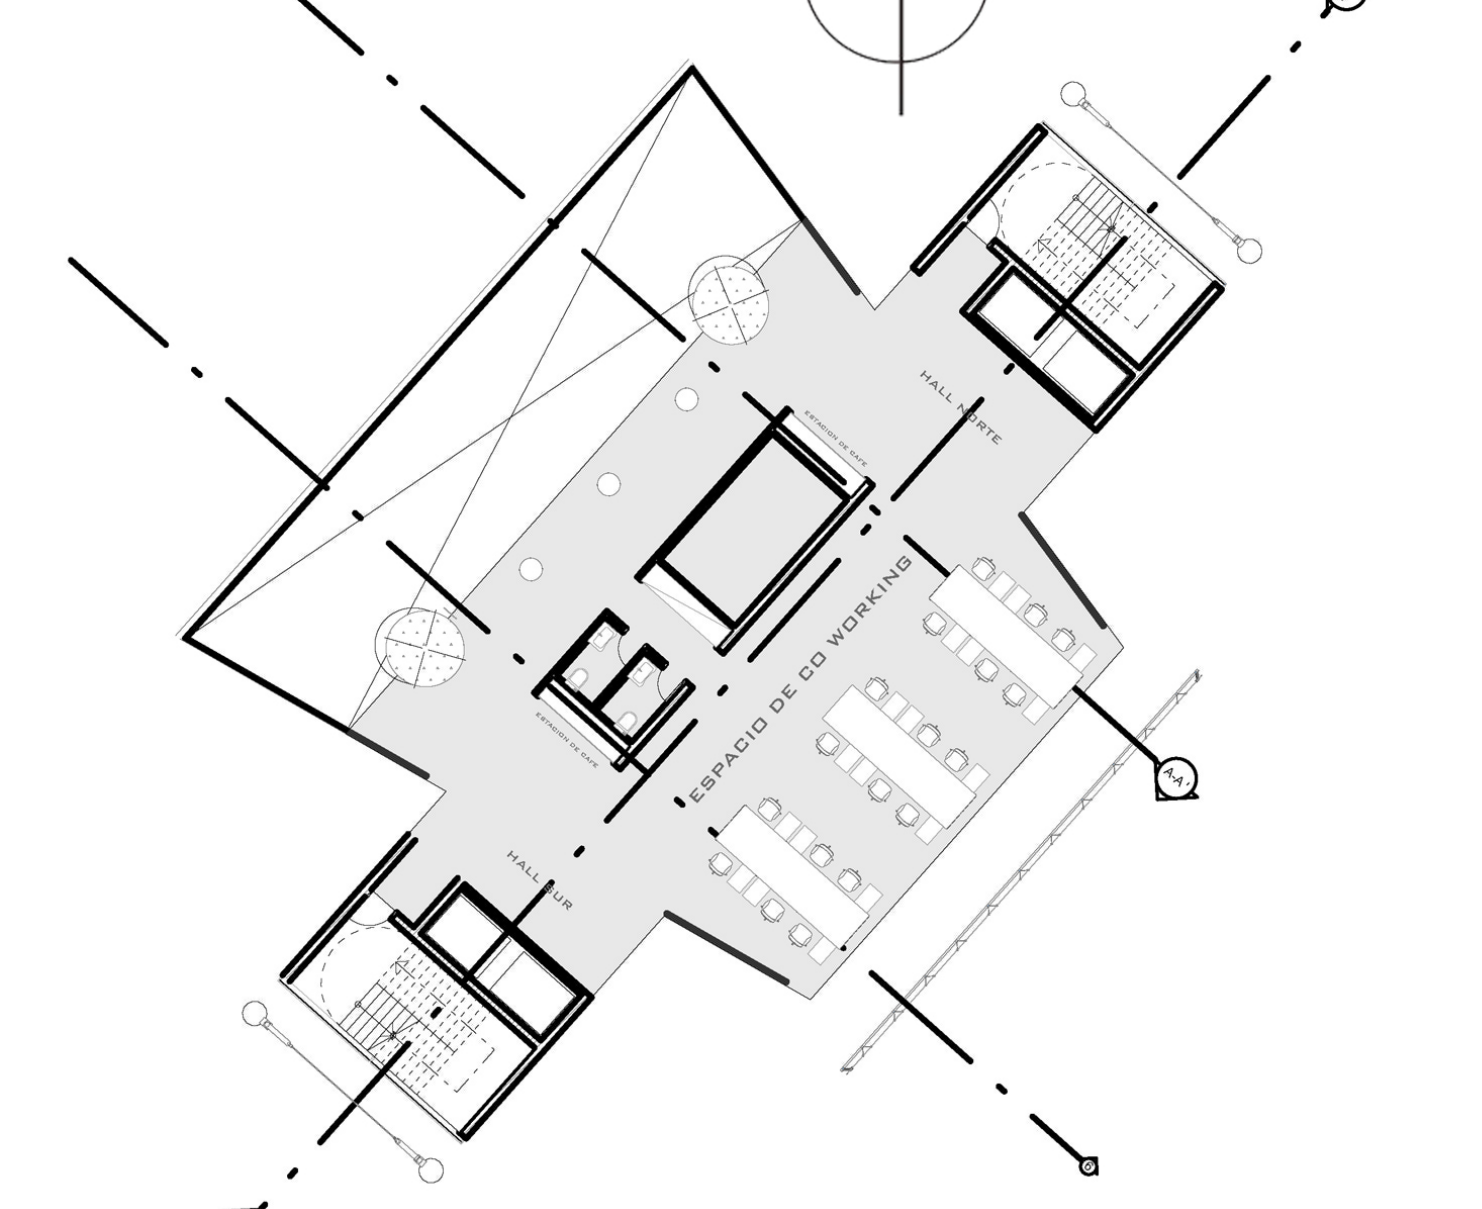

17VO NIVEL - PLANTA CO WORKING
ESC: 1/200

