



## MODERNÍ RD

### SVĚTLÍKY

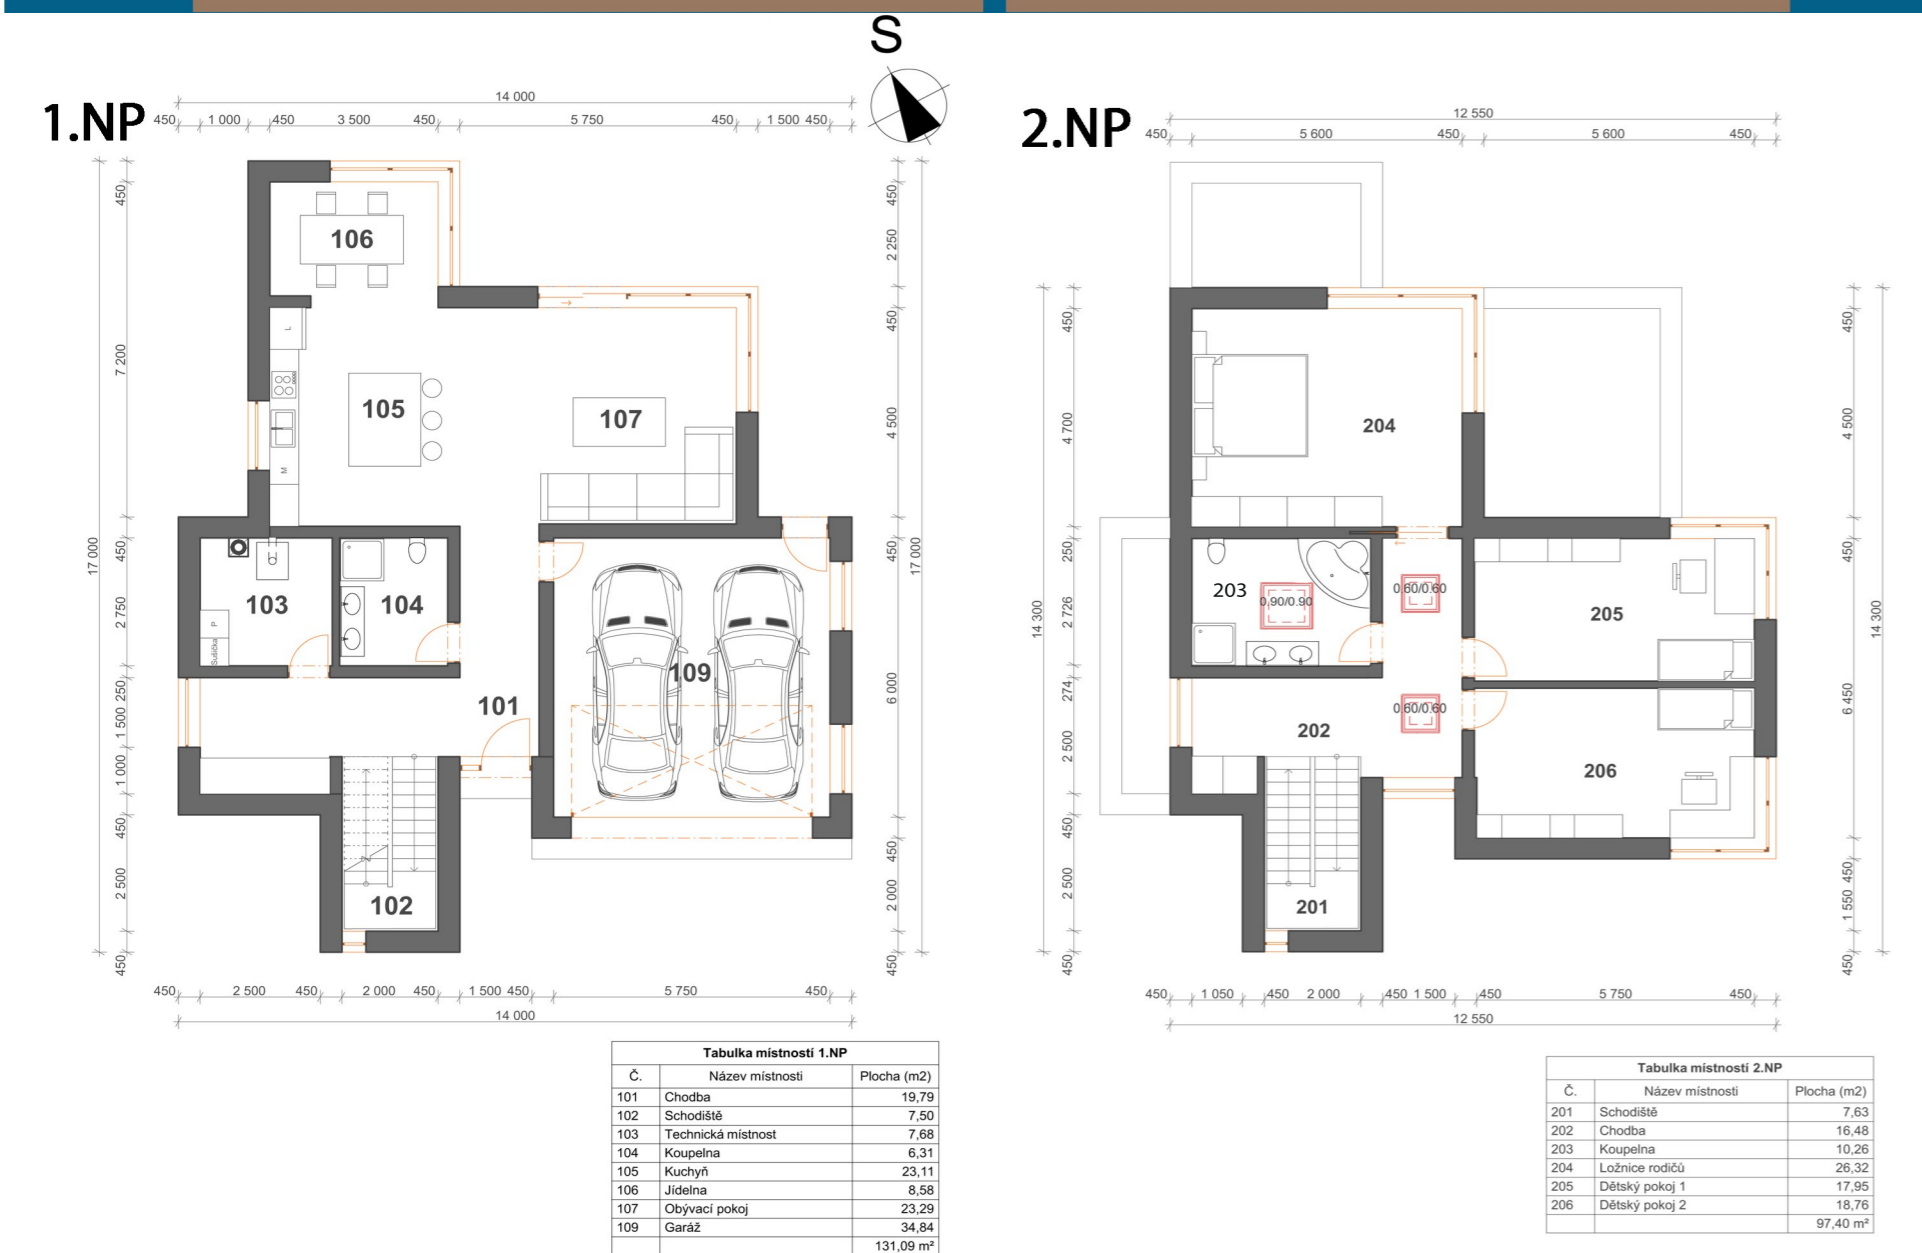

Zasklení 73QV -  
Bezpečné izolační  
dvojsklo  
Vnitřní 2x3 mm  
lepené plavené sklo  
se 2 PVB fóliemi a  
selektivně reflexní  
vrstvou a 4 mm  
vnější tvrzené sklo  
se selektivně reflex-  
ní vrstvou.

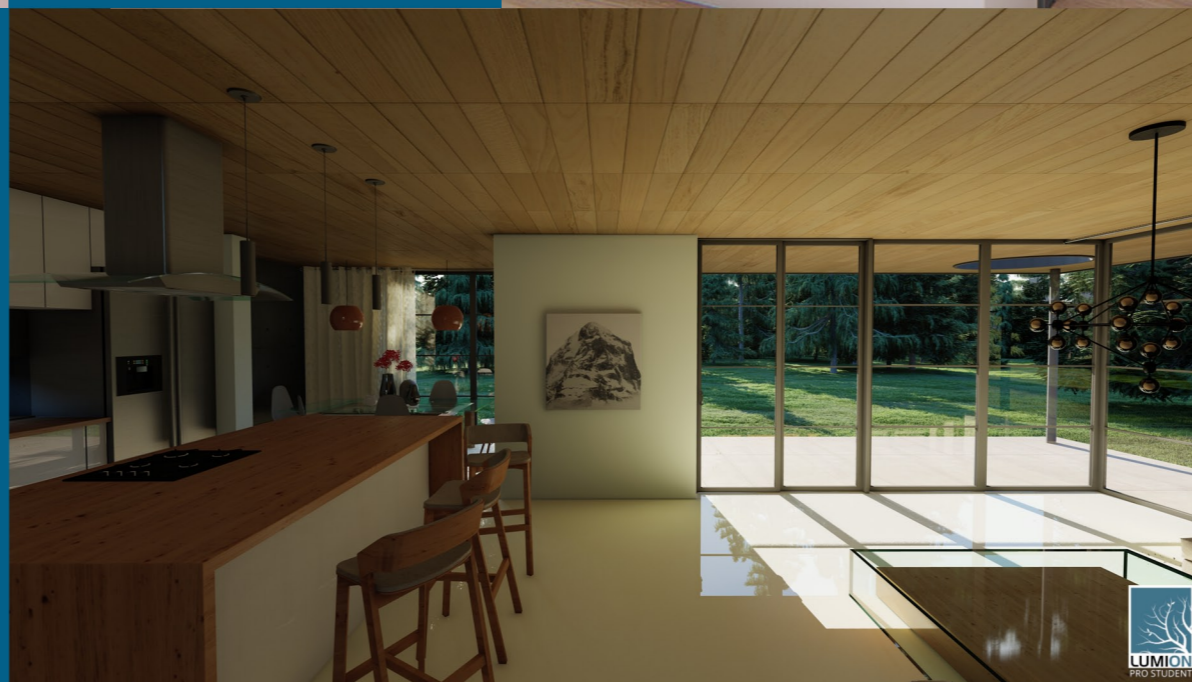

**ARCHITEKTONICKÉ A DISPOZIČNÍ ŘEŠENÍ**  
Budova je dvojpodlažní bez podkrovní a bez podsklepení, určena pro 4 osoby. Součástí je venkovní terasa. Hmotné řešení přízemí a podlaží budovy s plochou střechou je v harmonickém souladu s charakterem okolní zástavby rodinnými domy. Myšlenka projektu je moderní řešení budovy s minimálními požadavky na energii a udržování. Cílem je vytvořit prostor ve kterém se bude každý cítit jako doma. Z tohoto důvodu je budova dostatečně prosvětlena a doplněna o světlíky VELUX.

**TECHNICKÉ ZAŘÍZENÍ BUDOVY**  
Rodinný dům je pasivní, jako zdroj elektřiny využívá solární panely od Tesly s přípravou nabíjecí stanice pro elektromobily. Vytápění je řešeno tepelným čerpadlem. Dešťová voda je svedena do jímky na dešťovou vodu obsahu 3300l která je napojena na záchody a zahradní zavlažování.

