




- COHOUSING KARLÍN -



KONCEPT

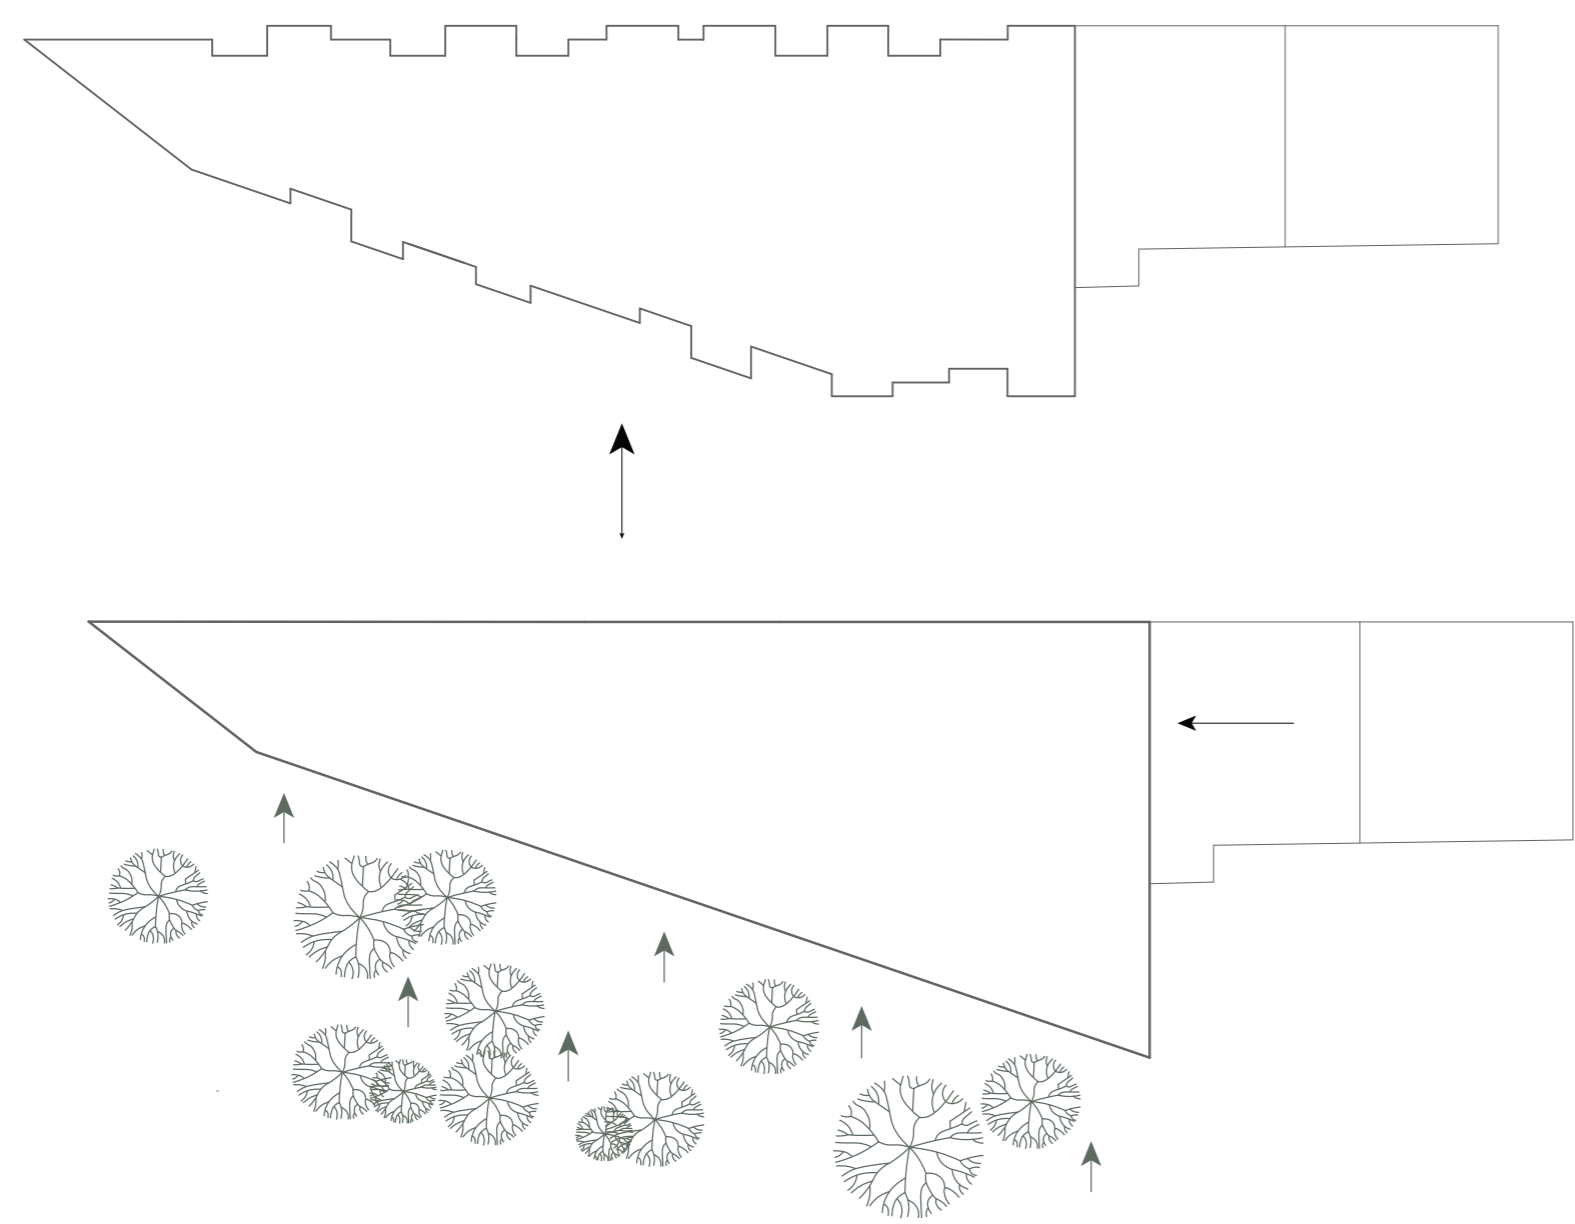

princíp prostupu Vitkovské zeleně budovou

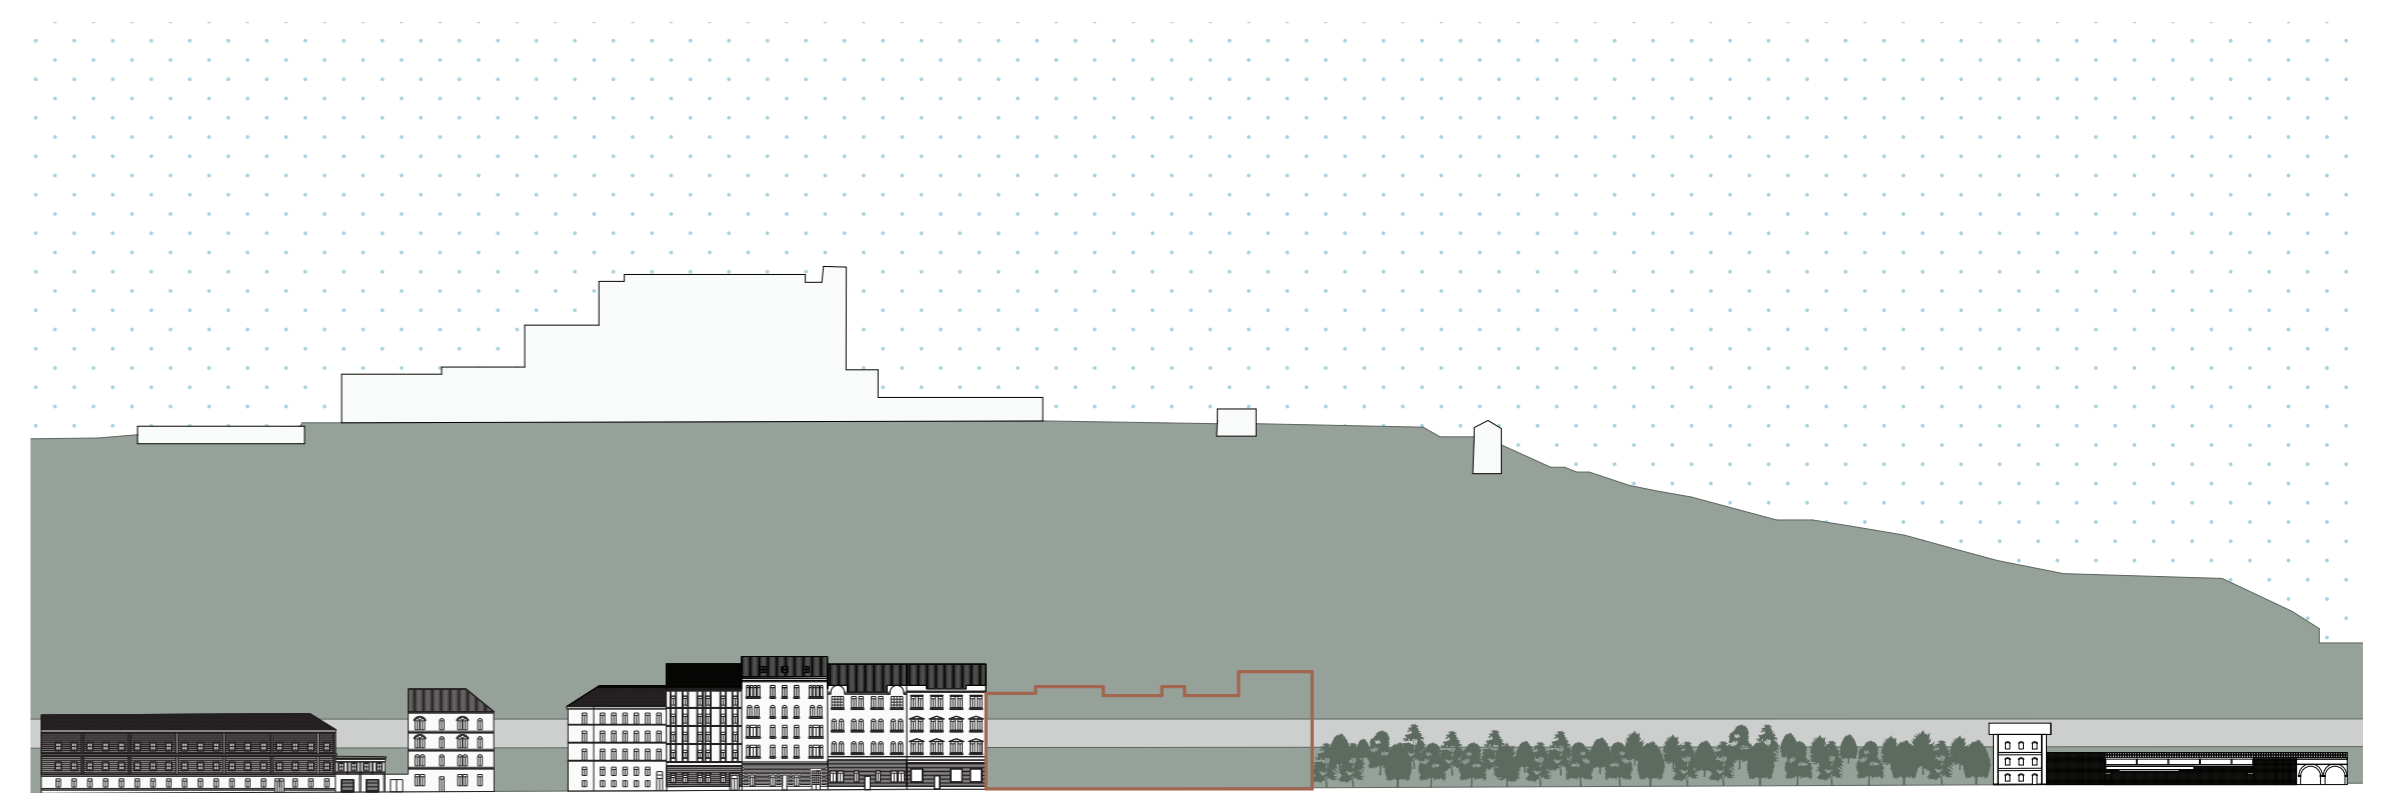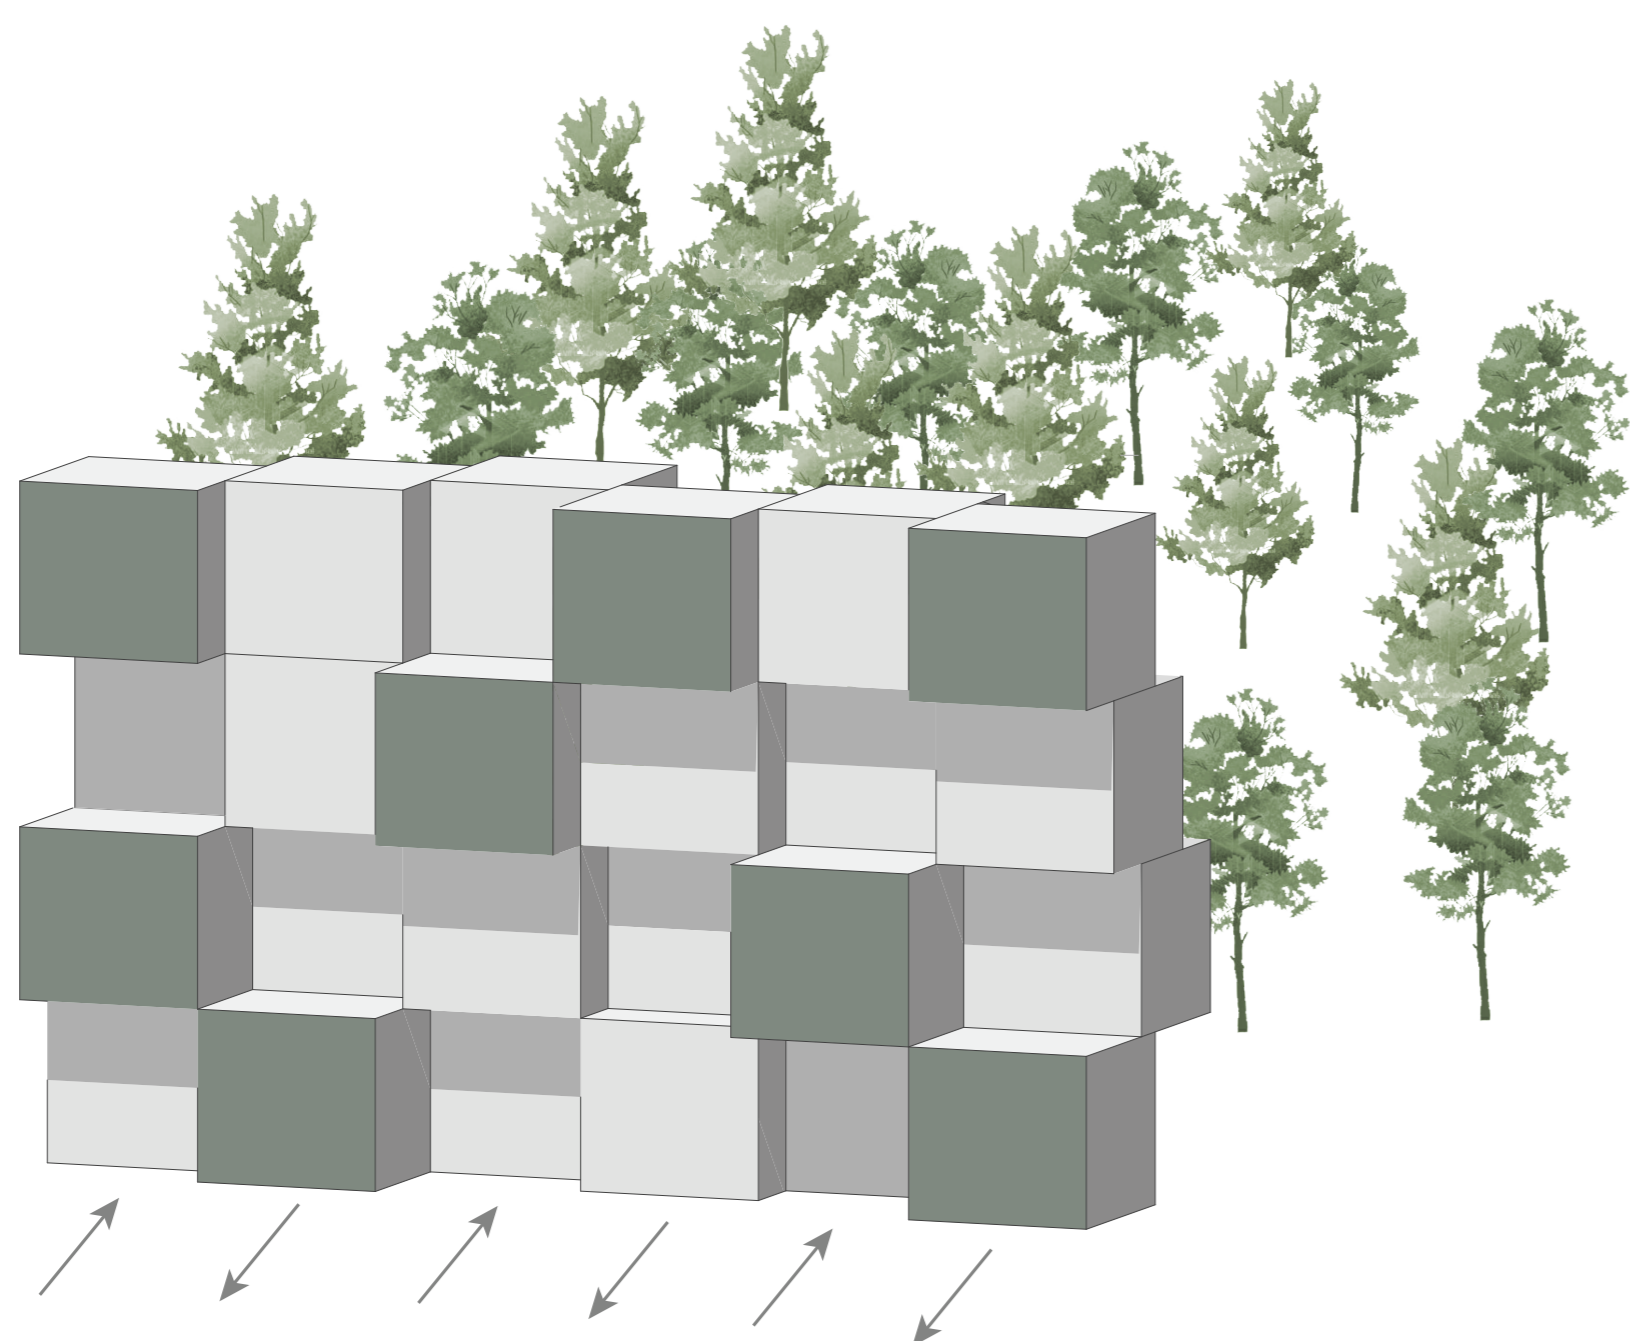

Koncept budovy se snaží nahradit chybějící stromy a vegetaci, které nově postaveným objemem zakryjeme, a tak již nenávratně změním průhled z náměstí na Vitkov. Neopakovatelnost tohoto ztraceného pohledu hledá v krásě nepravidelnosti přírodní struktury, která se propíše i se vši zelení.

Budova se stane místem setkávání se města a přírody, čímž doslova dovršíme postavením komunikace na Vitkov. Karlínský život nyní dostane novou možnost pro trávení volného času. S množstvím lidí směřujících skrz budovu se funkce rozprostírají nejen v parteru, ale doplňují směr pohybu o další přidávané hodnoty a připomínají tak ulici, na které se nejen lidé pohybují, ale i žijí. Budova vytváří množství nevšedních veřejných prostranství, jež završuje prostor na střeše s výhledem na Prahu.

VIZUALIZACE

