


PROBLEMATIKA PARKOVÁNÍ  
- VÝSTAVBA PODZEMNÍCH PARKOVIŠŤ

PŮDORYS 1.PP

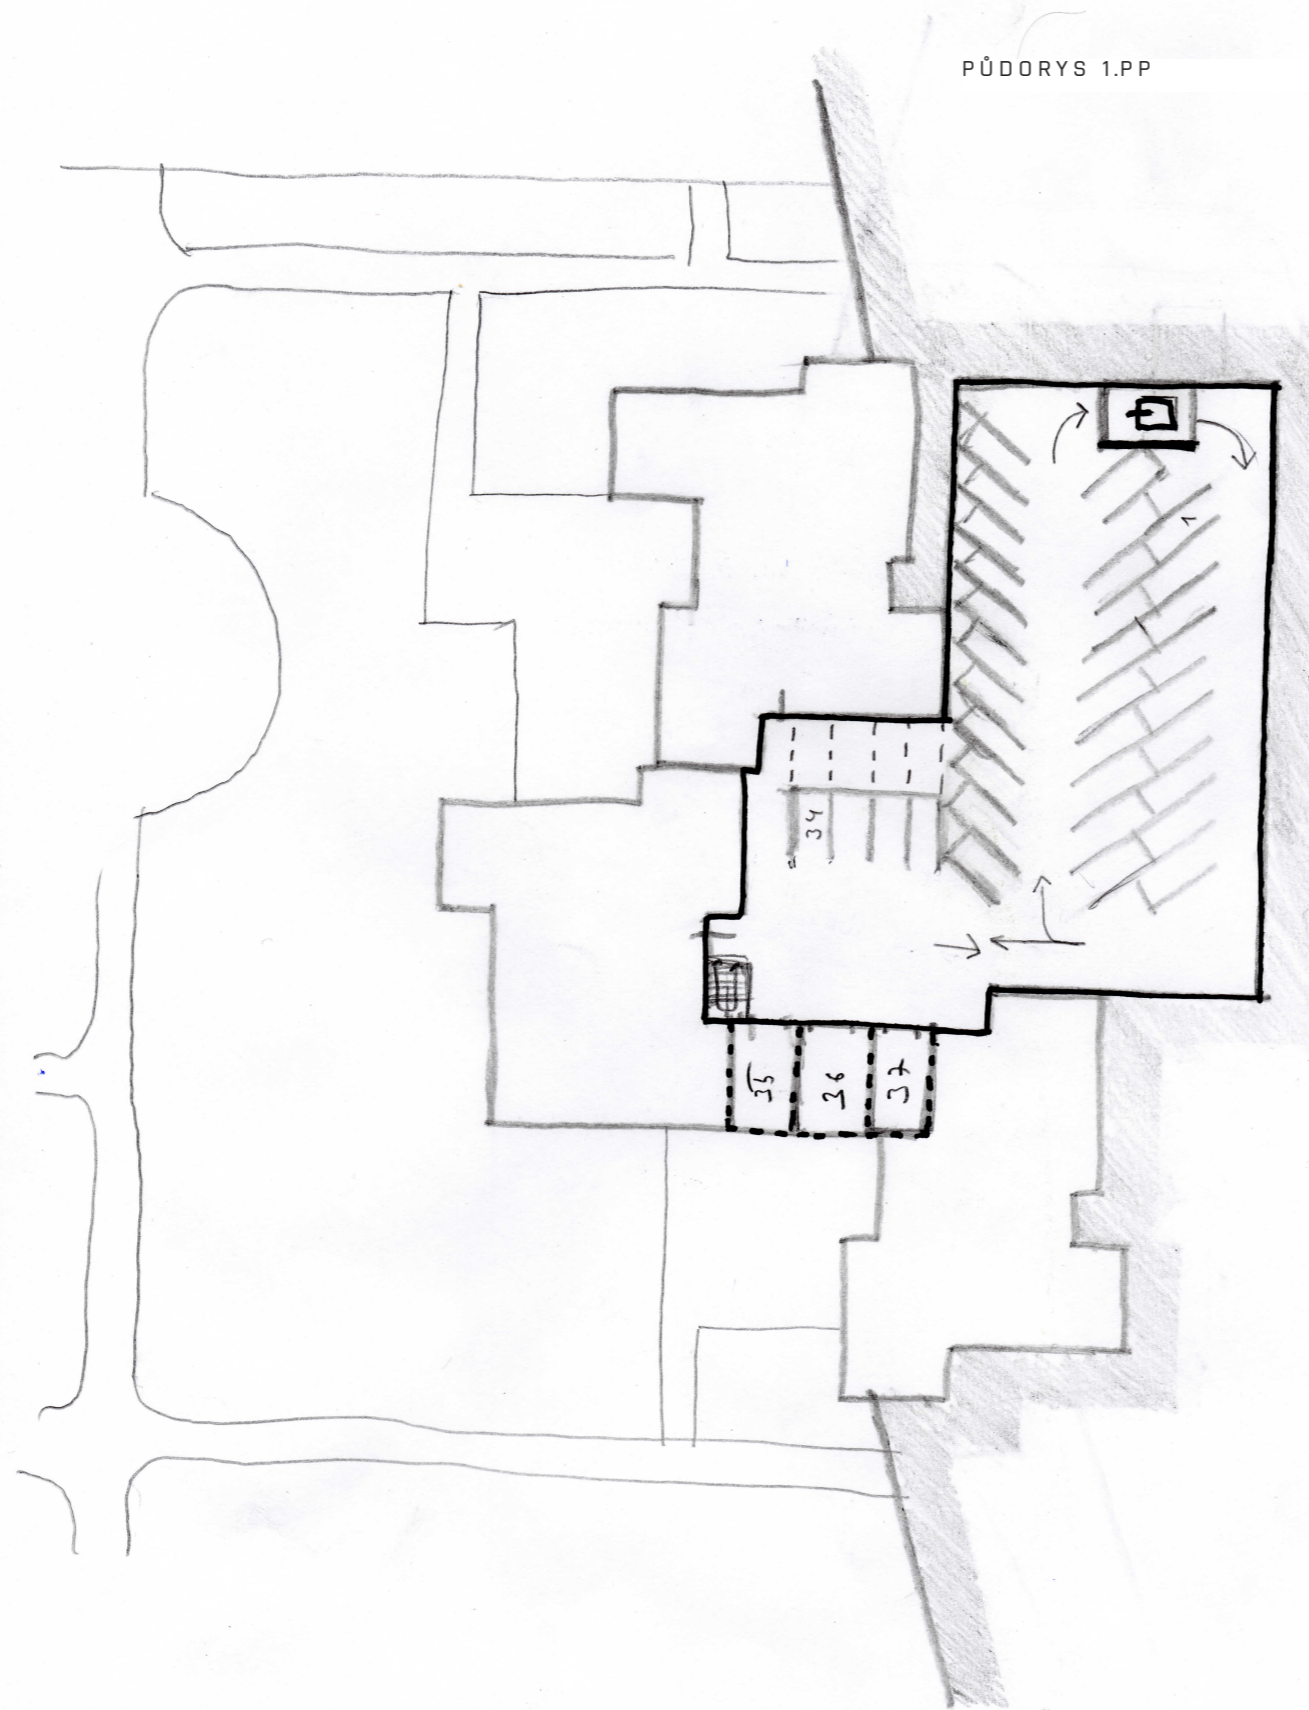

PŮDORYS 2.PP

