


rez priečny A-A' M 1:200

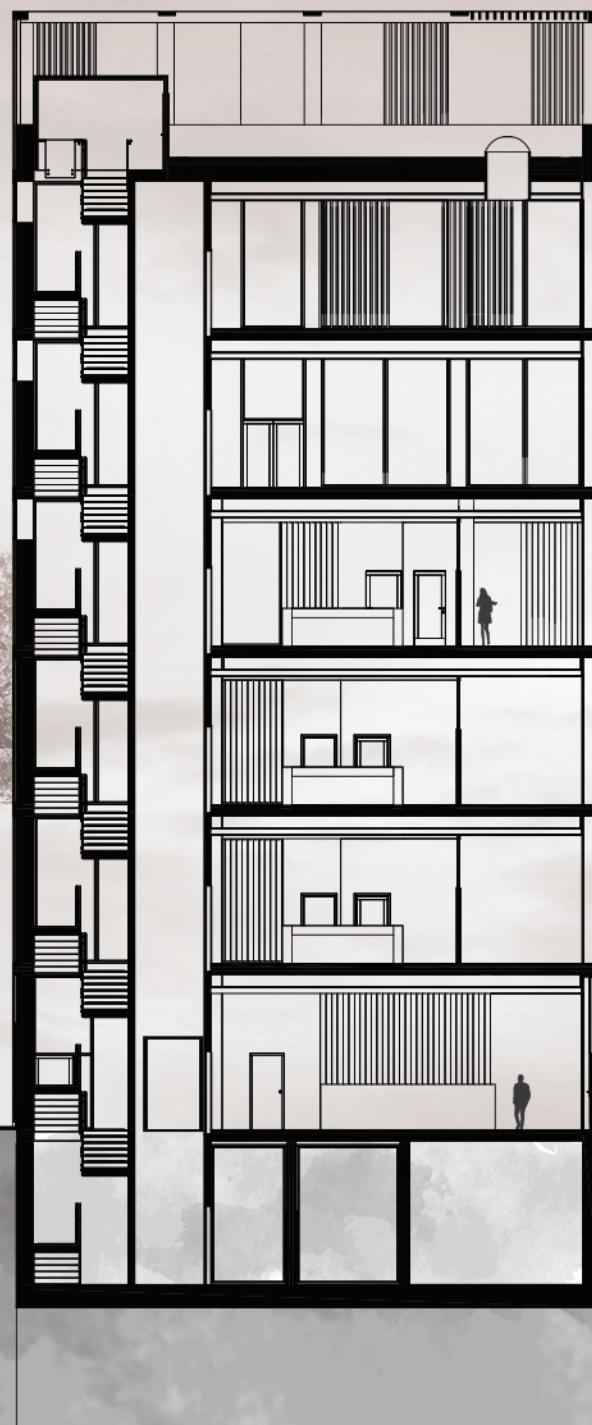

+29,600  
↓  
+25,700  
↓  
+21,200  
↓  
+17,000  
↓  
+12,800  
↓  
+8,600  
↓  
+4,400  
↓  
0,000  
↓  
-4,100  
↓  
+7,300  
↓

STU BRATISLAVA, FAKULTA ARCHITEKTÚRY A DIZAJNU		STU
Predmet: 1_AN3_AU	Ústav: ÚKAIS	FAD
Akademický rok 2020/2021		
Téma: Polyfunkčný dom_náročie ulíc Záhradnícka a Karadžičova, Bratislava		
Študent: Zuzana Lacková	Št. skupina: č. 3	
Garant predmetu: prof. Ing. arch. Robert Špaček, CSc.	Dátum: 21.12.2020	
Vedúci práce: Ing. arch. Yakoub Meziani, PhD.	Mierka: 1: 200	
Obsah výkresu : rez priečny A-A'	Č. výkresu: 20	