


rezopohľad C-C' M 1:200

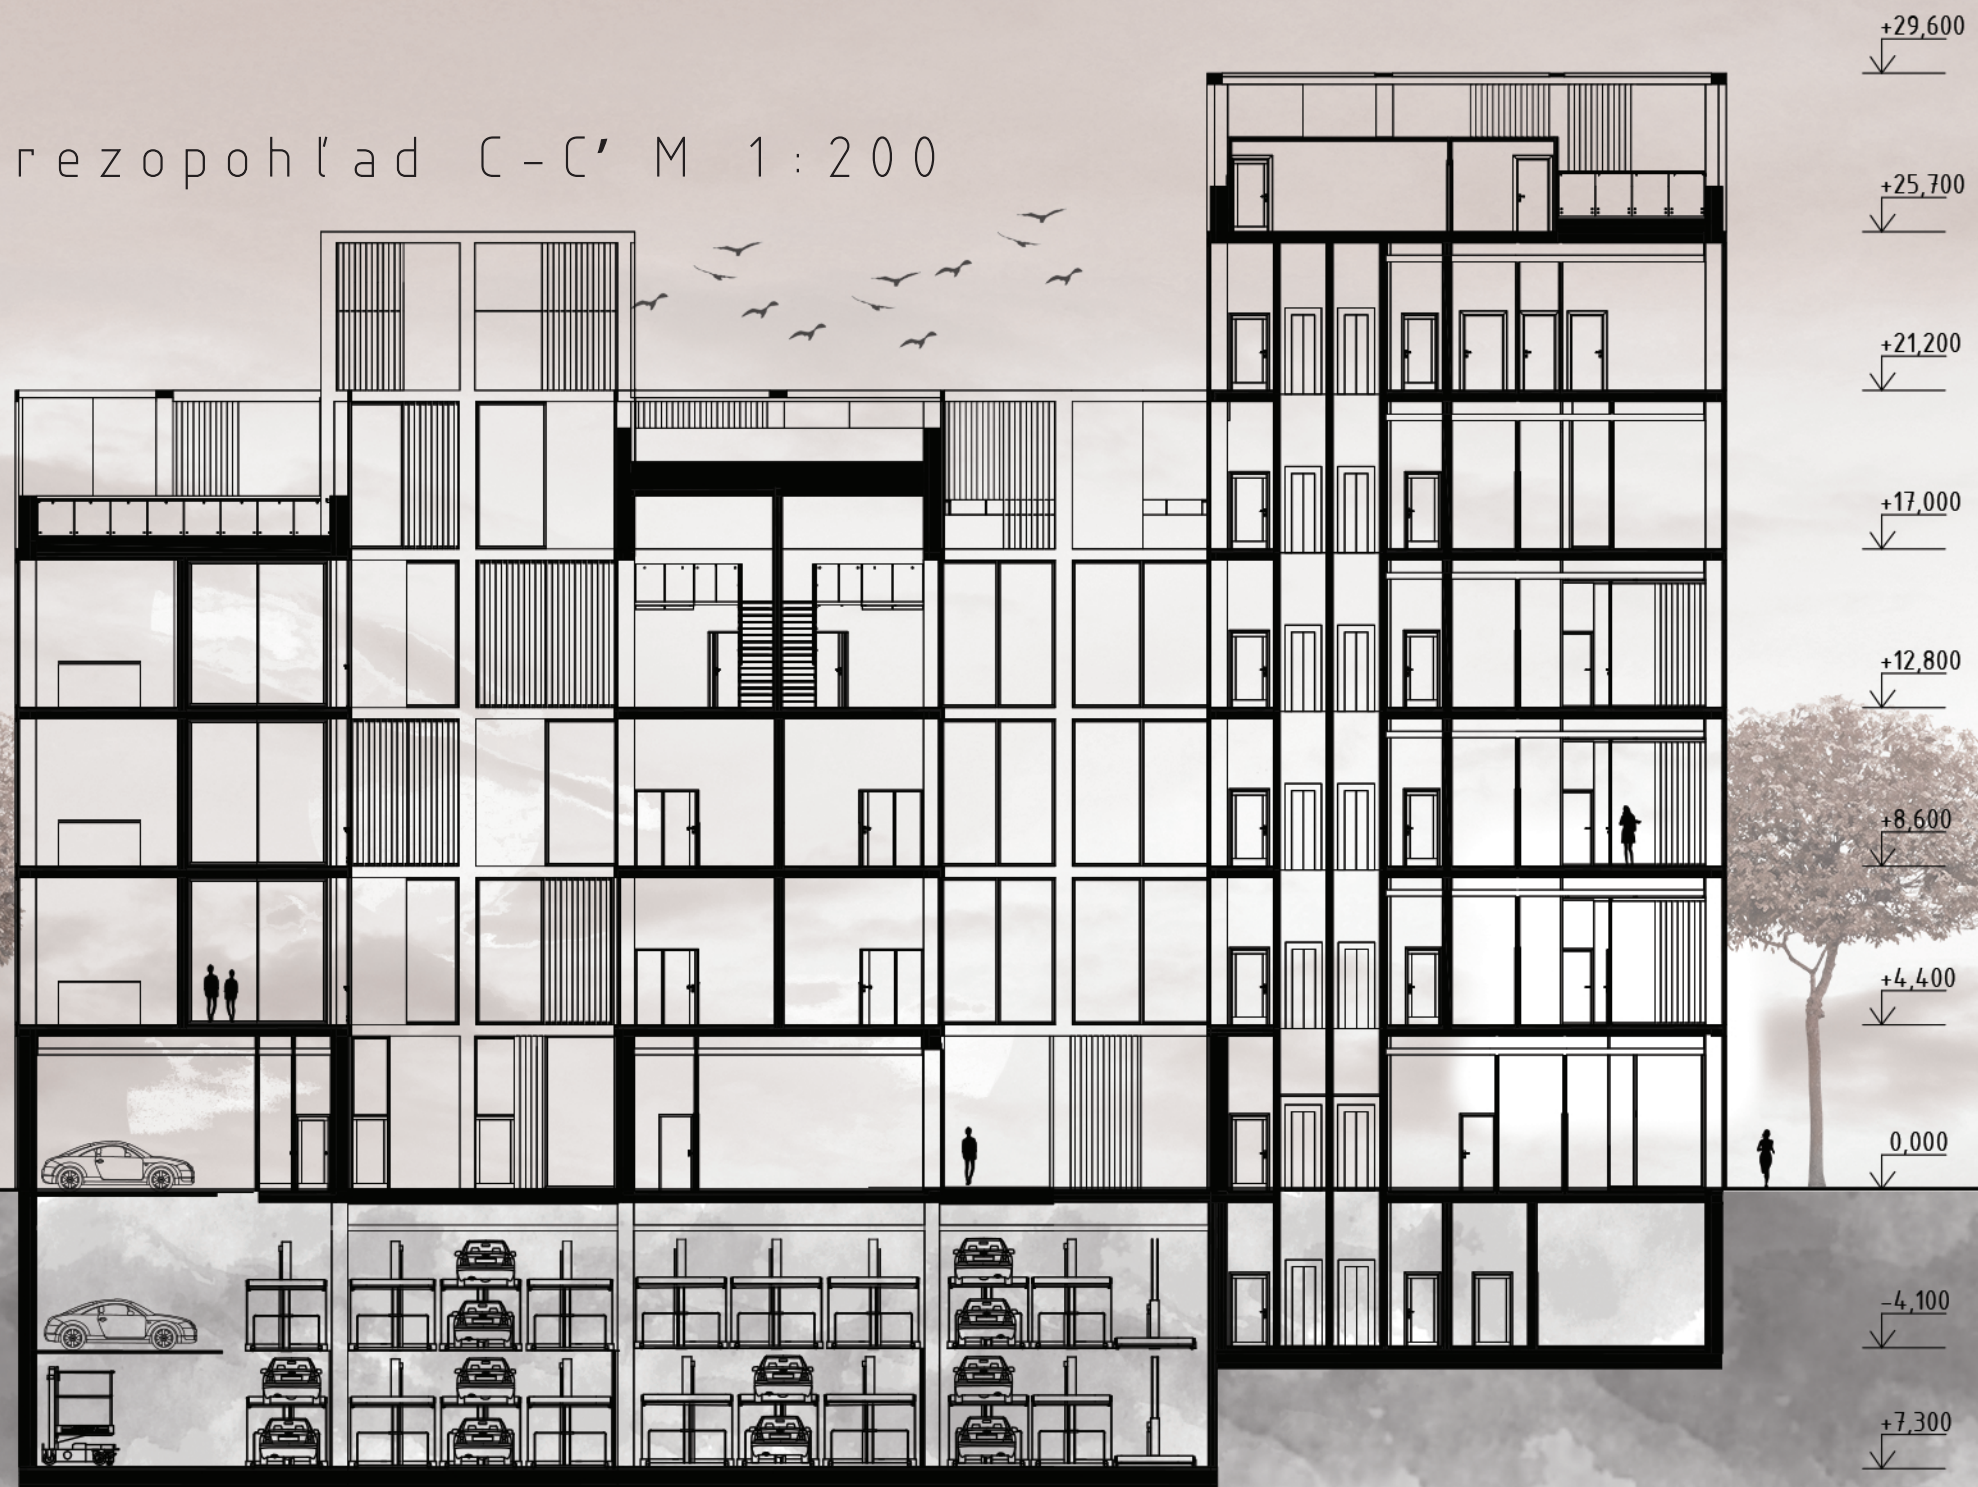

STU BRATISLAVA, FAKULTA ARCHITEKTÚRY A DIZAJNU		STU FAD
Predmet: 1_AN3_AU	Ústav: ÚKAIS	
Téma: Polyfunkčný dom_náročie ulíc Záhradnícka a Karadžičova, Bratislava		
Študent: Zuzana Lacková	Št. skupina: č. 3	
Garant predmetu: prof. Ing. arch. Robert Špaček, CSc.	Dátum: 21.12.2020	
Vedúci práce: Ing. arch. Yakoub Meziani, PhD.	Mierka: 1: 200	
Obsah výkresu : rezopohľad C-C'	Č. výkresu: 22	