


pohľad západný M 1:200

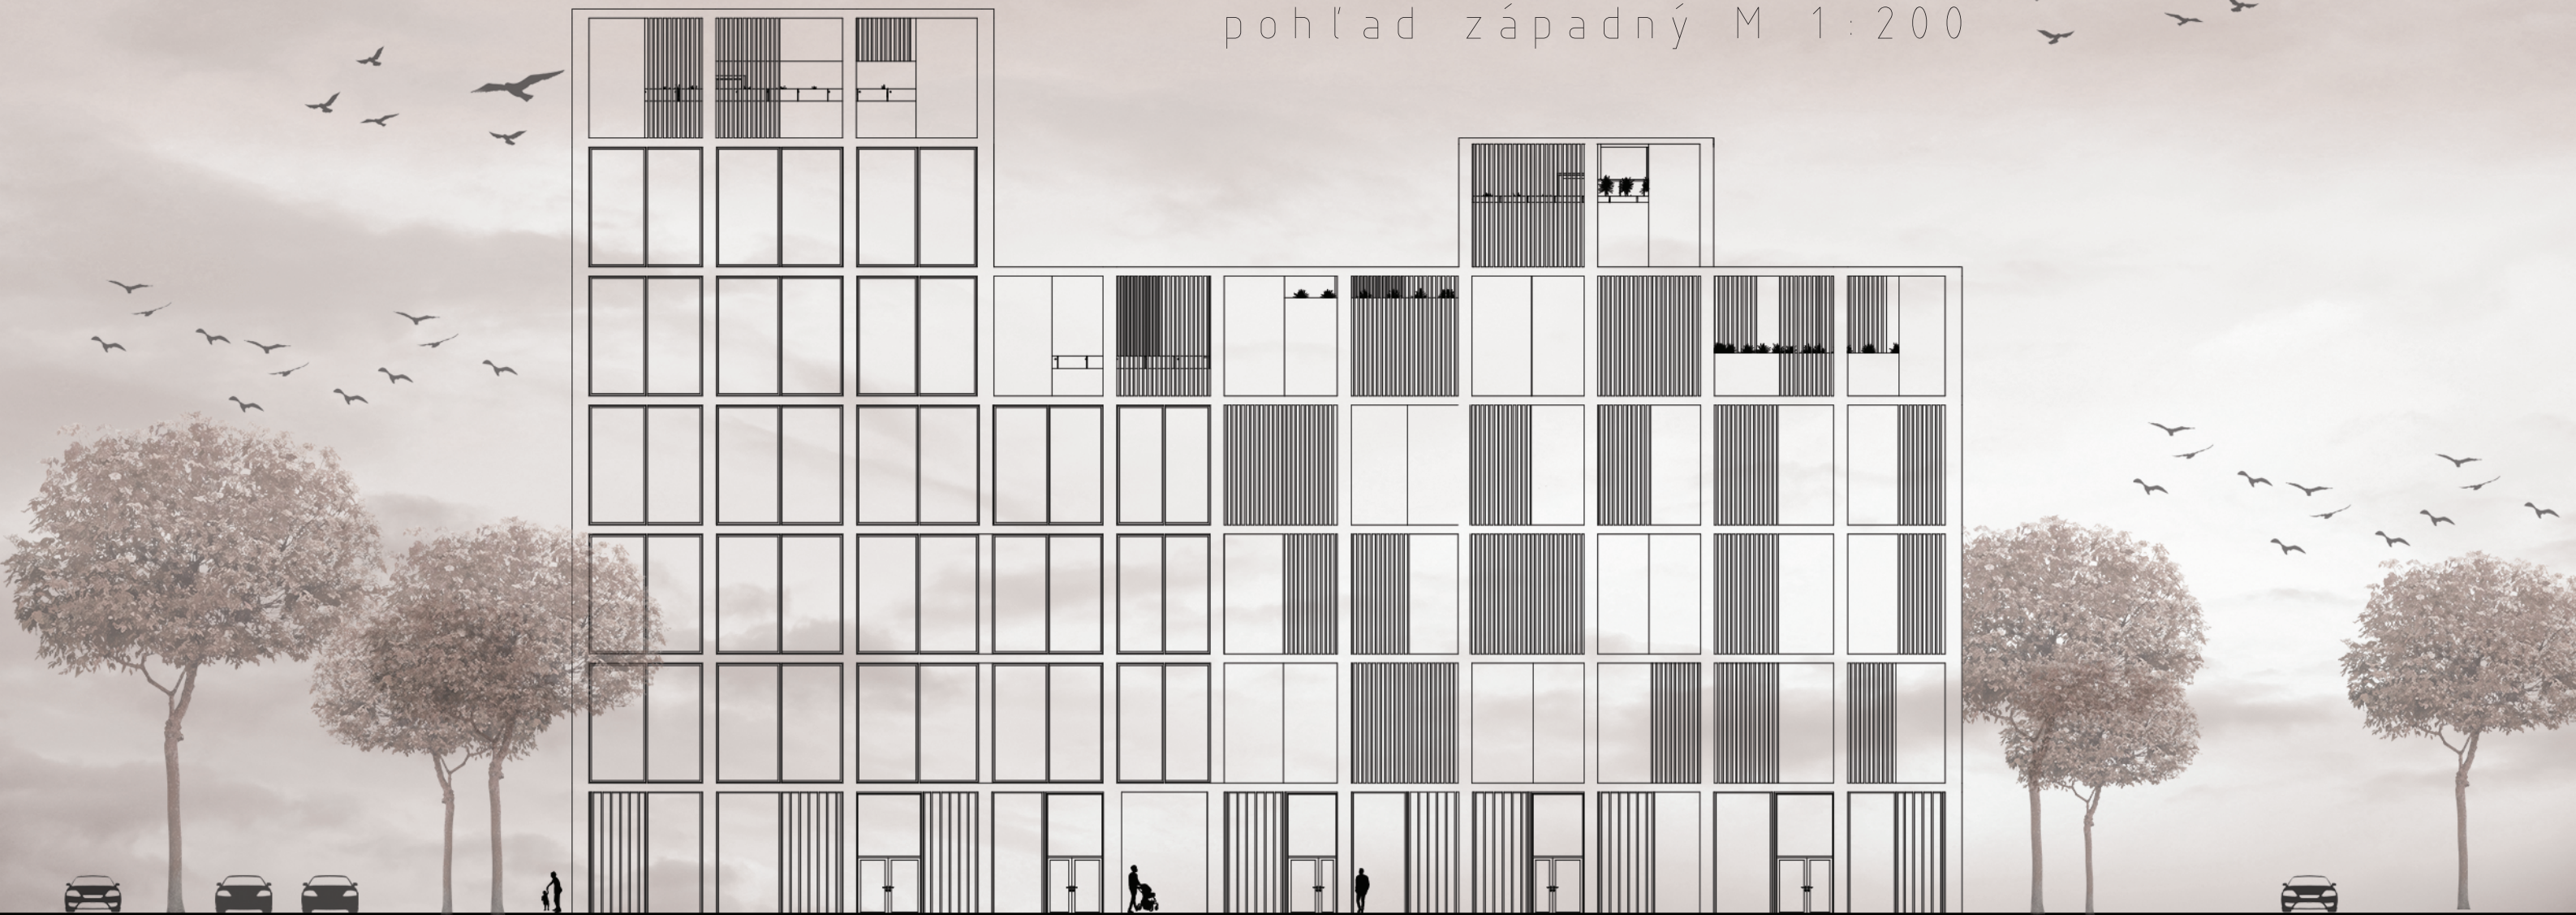

STU BRATISLAVA, FAKULTA ARCHITEKTÚRY A DIZAJNU

Predmet: 1_AN3_AU

Ústav: ÚKAIS

Akademický rok 2020/2021

STU
FAD

Téma: Polyfunkčný dom_náročie ulíc Záhradnícka a Karadžičova, Bratislava

Študent: Zuzana Lacková

Št. skupina: č. 3

Garant predmetu: prof. Ing. arch. Robert Špaček, CSc.

Dátum: 21.12.2020

Vedúci práce: Ing. arch. Yakoub Meziani, PhD.

Mierka: 1: 200

Obsah výkresu : pohľad západný

Č. výkresu: 26