


PROJEKTIM ARKITEKTONIK 2  
DETYRA SEMESTRALE  
POSTA

TO SEE ALL FILES




LEND SYLEJMANI  
GRUPI 1A  
ASS. ZANA PRELVUKAJ

# KONCEPTI - SHËRBIMET POSTARE

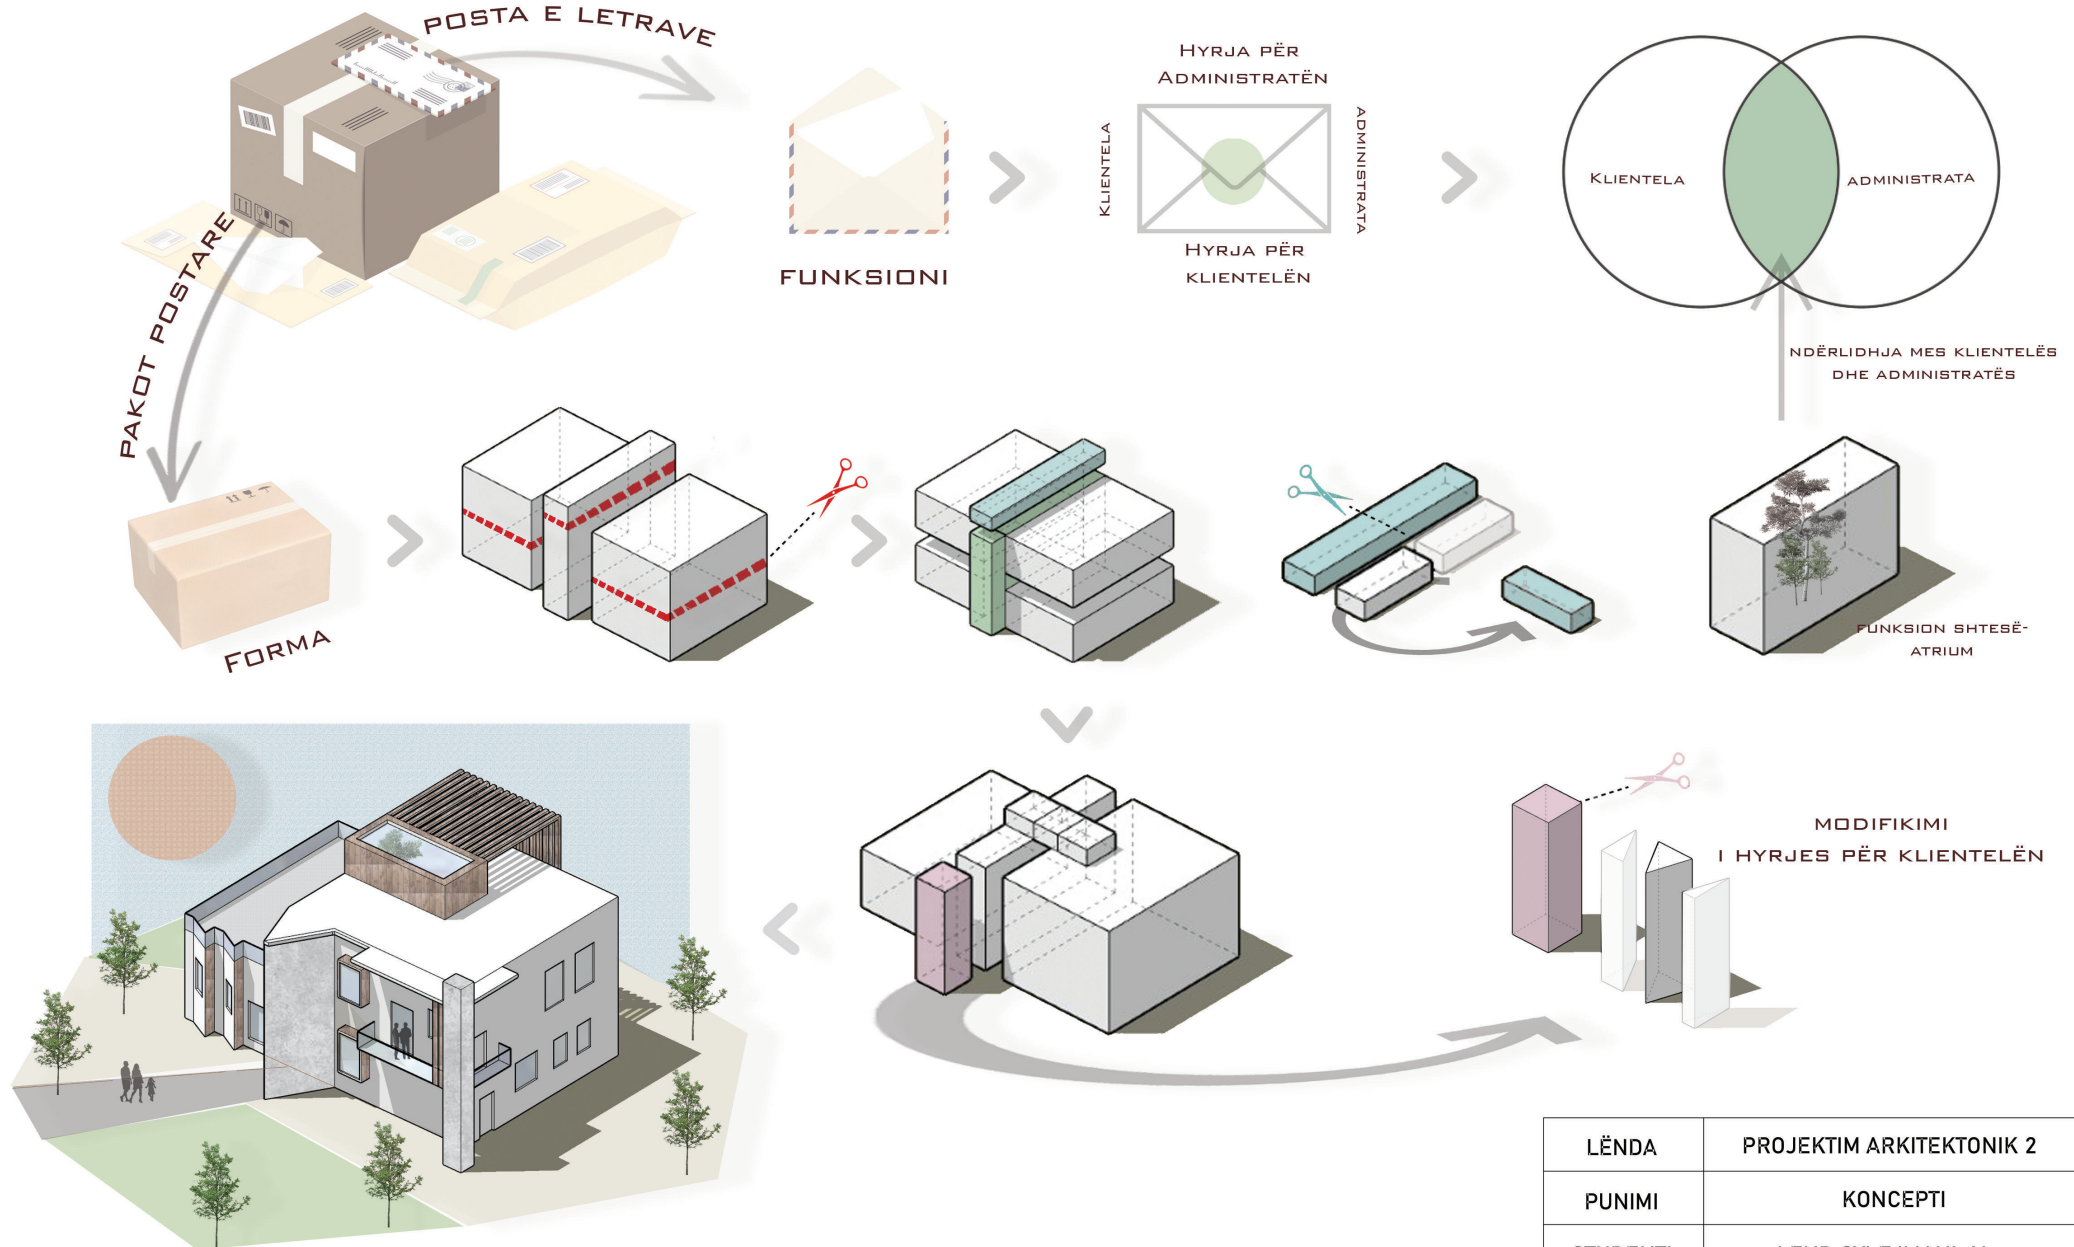


LËNDA	PROJEKTIM ARKITEKTONIK 2
PUNIMI	KONCEPTI
STUDENTI	LEND SYLEJMANI 1A
ASISTENTI	ZANA PRELVUKAJ

# SKEMA E DIAGRAMEVE

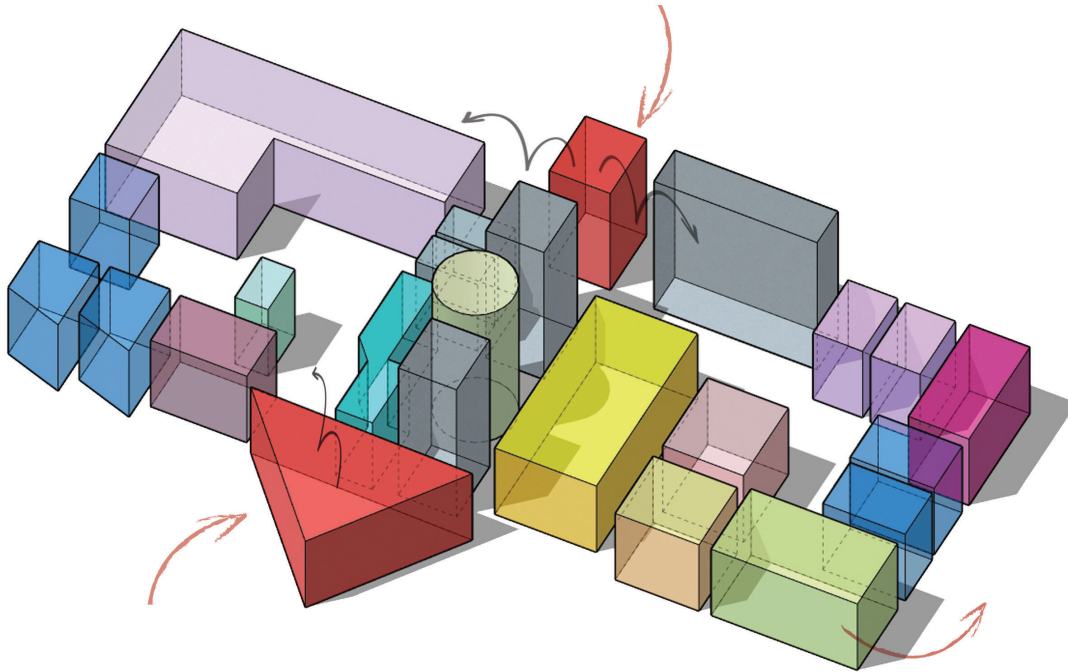

## LEGJENDA: PËRDHESA

- HYRJA
- KOMUNIKIMI VERTIKAL
- SIGURIMI
- WC
- HAPËSIRA E KOMUNIKIMIT MULTIMEDIAL
- SPORTELET
- KABINAT E TELEFONIT
- HAPËSIRA E PRRITJES
- ATRIUMI
- HAPËSIRA E NËNPUNËSVE
- ARKIVA
- KUZHINA DORACAKE
- HAPËSIRA E POSTJERËVE
- PASTRUESI/JA
- GARDEROBA

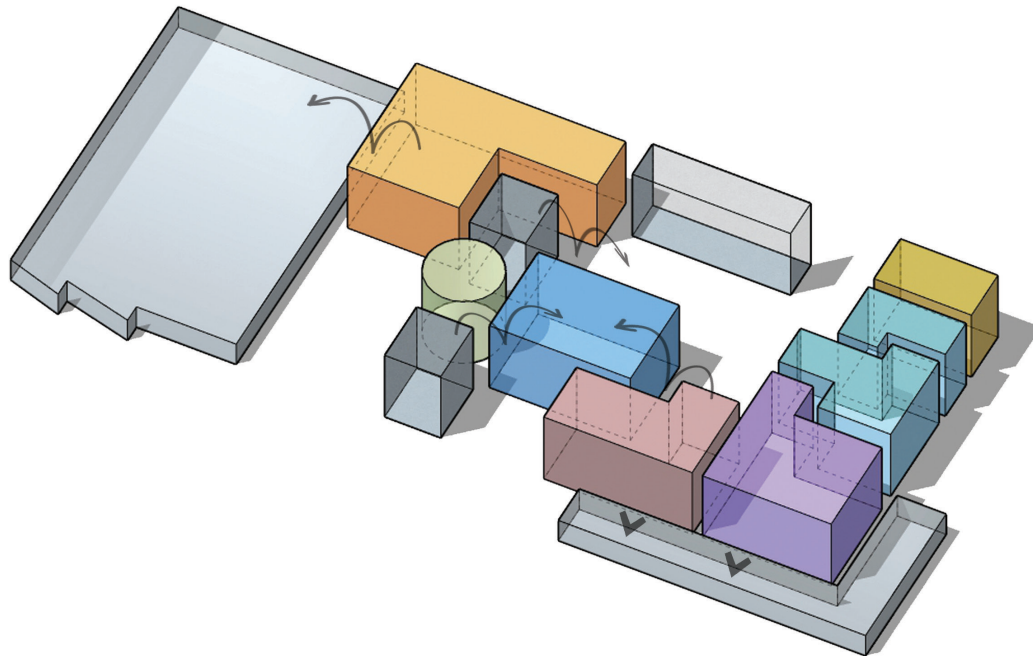

## LEGJENDA: KATI 1

- HAPËSIRA E IT-SË
- SALLA E TAKIMEVE
- DHOMA E SERVERËVE
- ZYRA E KOORDINATORIT
- ZYRA E MENAXHERËVE
- WC
- BALLKON

LËNDA	PROJEKTIM ARKITEKTONIK 2
PUNIMI	SKEMA E DIAGRAMEVE
STUDENTI	LEND SYLEJMANI 1A
ASISTENTI	ZANA PRELVUKAJ







LĒNDA	PROJEKTIM ARHITEKTONIK 2
PUNIMI	SITUACIONI P = 1:200
STUDENTI	LEND SYLEJMANI 1A
ASISTENTI	ZANA PRELVUKAJ



LEGJENDA



- 1. HOLLI HYRËS
- 2. KOMUNIKIMI VERTIKAL
- 3. ATRIUMI
- 4. HAPËSIRA PËR PRITJE
- 5. HAPËSIRA PËR PLOTËSIMIN E DOKUMENTEVE
- 6. SIGURIMI
- 7. HAPËSIRA PËR KOMUNIKIM MULTIMEDIAL
- 8. KABINAT E TELEFONIT
- 9. WC
- 10. SPORTELET
- 11. HAPËSIRA E NËNPUNËSVE
- 12. ARKIVA
- 13. GARDEROBA
- 14. HAPSIRA PËR PASTRUES/E
- 15. HAPSIRA PËR POSTJER
- 16. KUZHINA DORAKE DHE TRYEZARIA

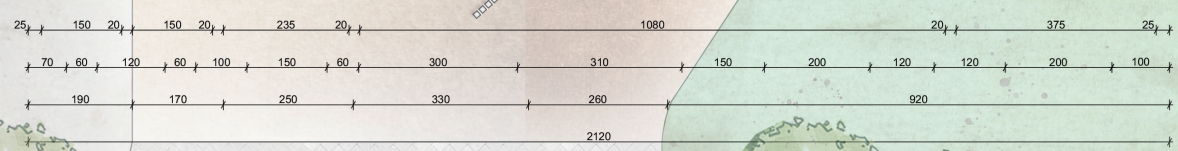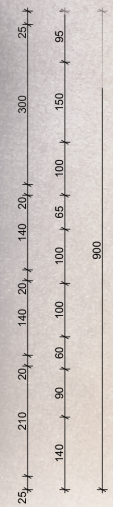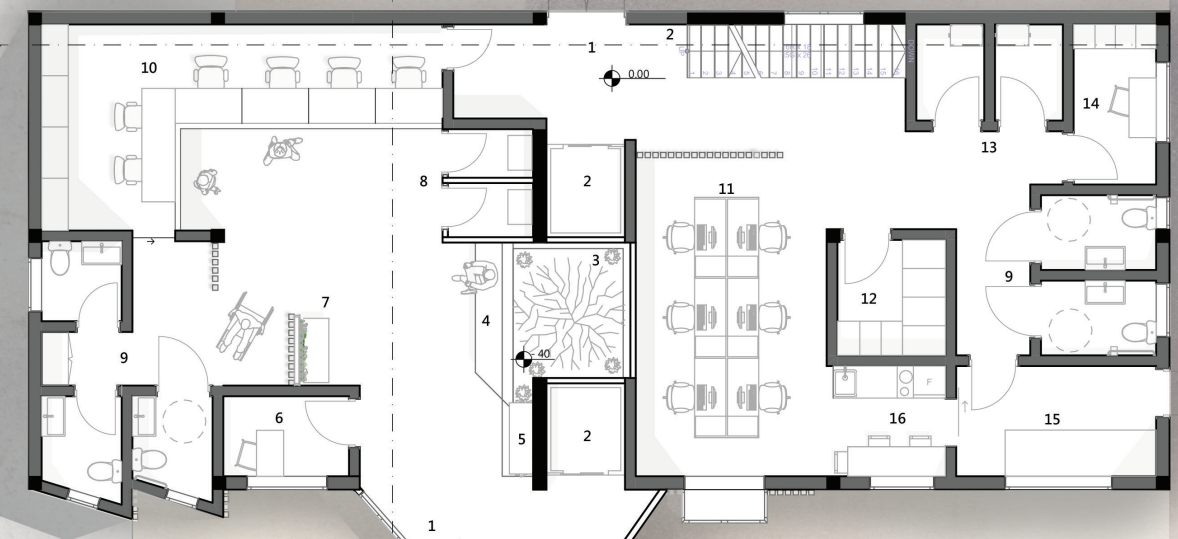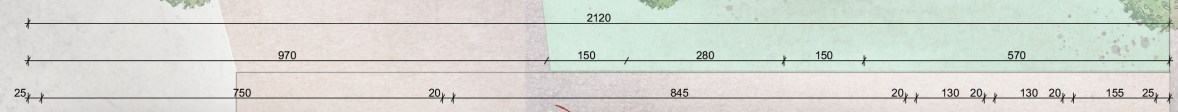


LËNDA	PROJEKTIM ARKITEKTONIK 2
PUNIMI	BAZA E PËRDHESËS P = 1:100
STUDENTI	LEND SYLEJMANI 1A
ASISTENTI	ZANA PRELVUKAJ

**LEGJENDA:**


1. KOMUNIKIMI VERTIKAL
2. ATRIUMI
3. HAPËSIRA PËR TAKIME
4. ZYRA E KOORDINATORIT
5. ZYRA PËR DY MENAXHER
6. WC
7. DHOMA E SERVERIT
8. HAPËSIRA PËR PUNËTORËT E IT-SË

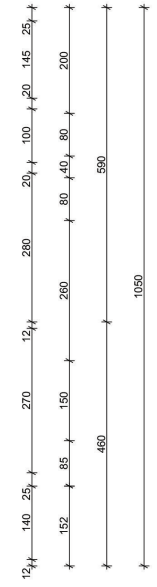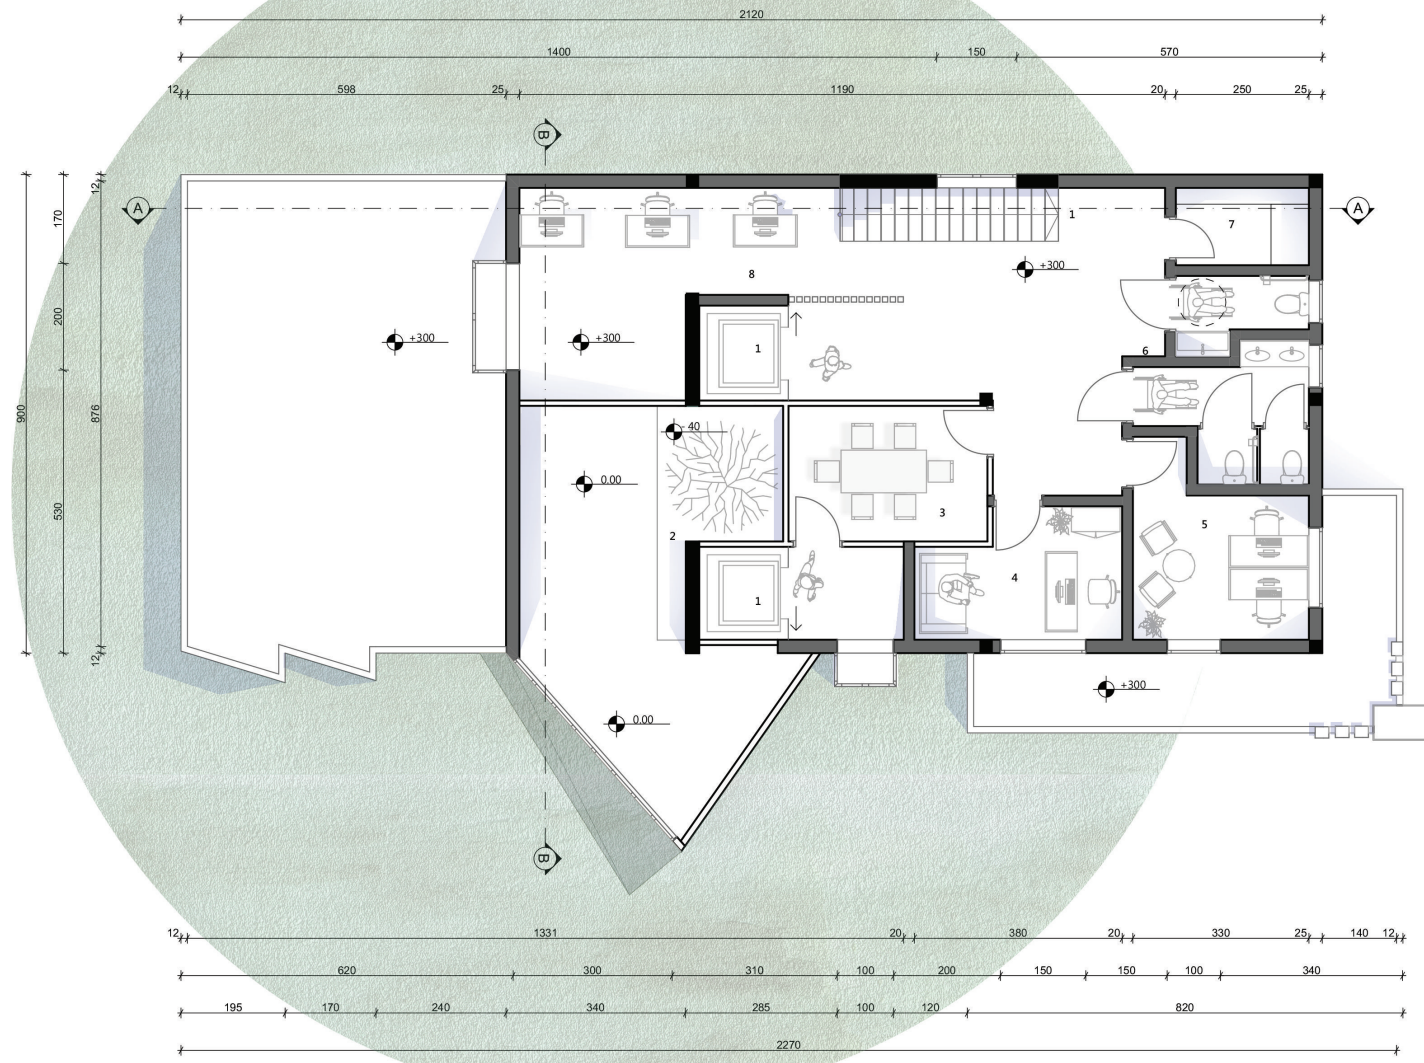

LËNDA	PROJEKTIM ARKITEKTONIK 2
PUNIMI	BAZA E KATIT P = 1:100
STUDENTI	LEND SYLEJMANI 1A
ASISTENTI	ZANA PRELVUKAJ

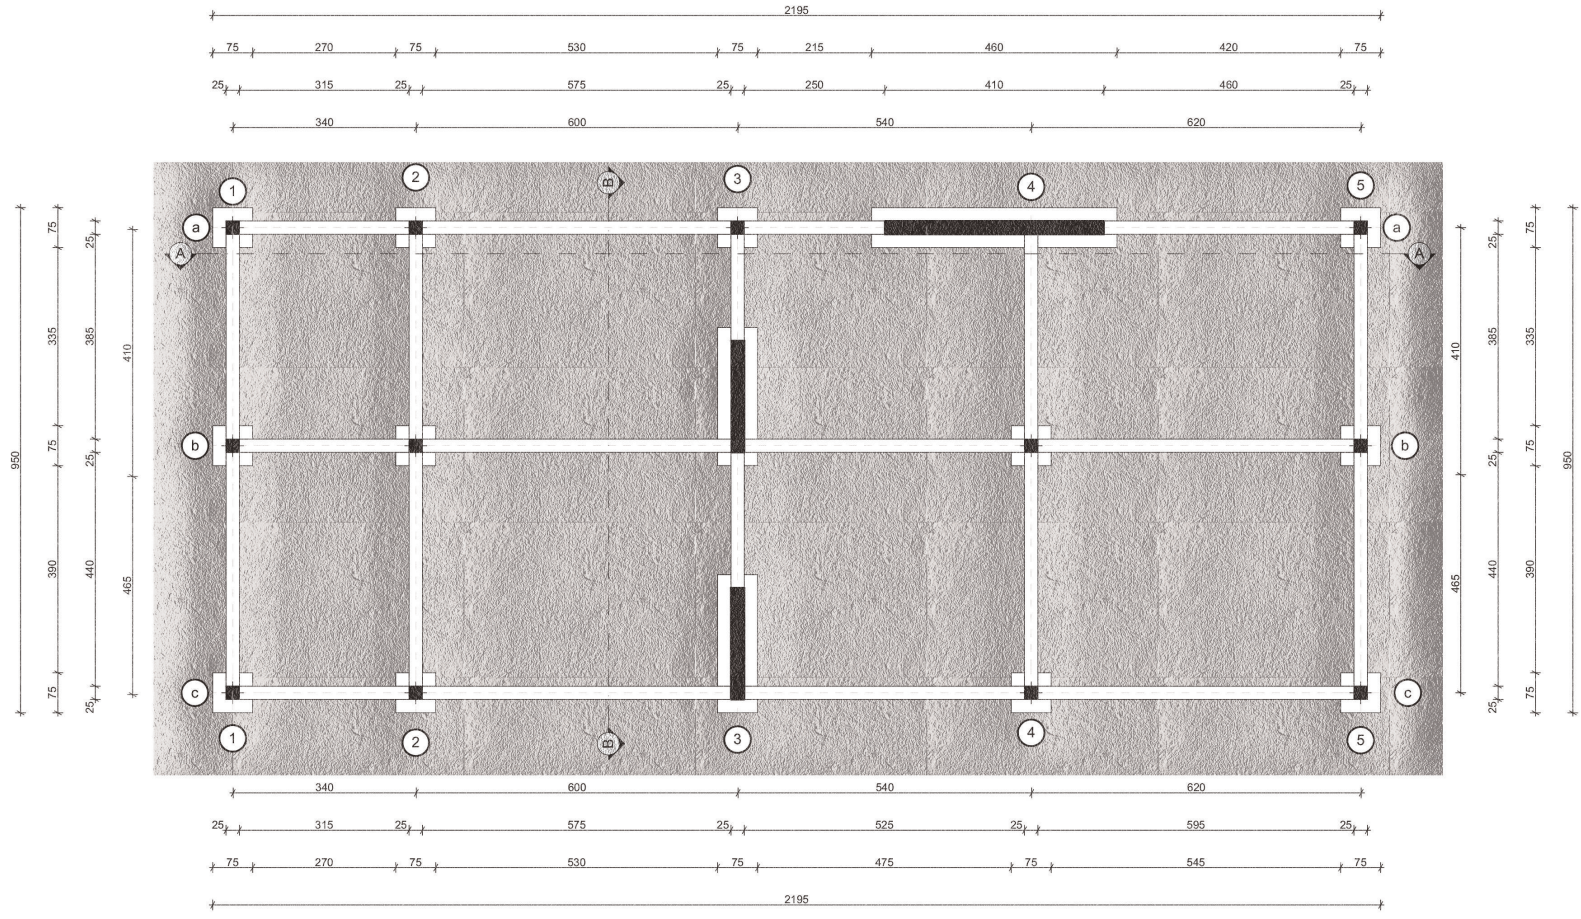


PRERJA A - A

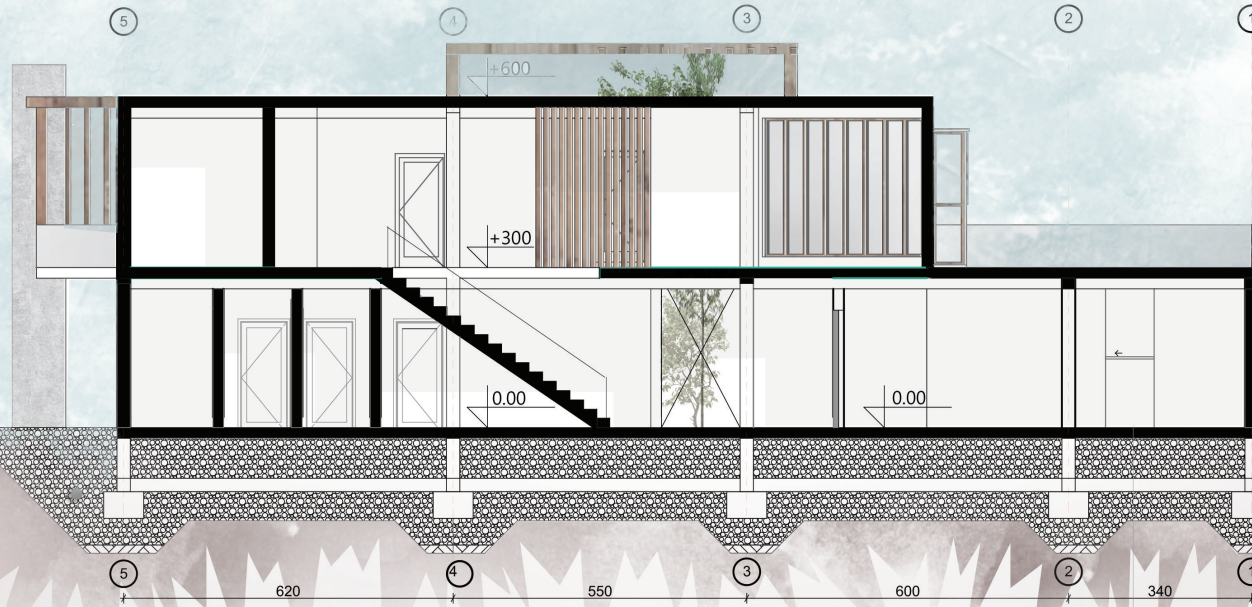

-Shtresa finale, pllaka keramike, t=1.2cm  
 -Shtresa per ngjyfe, ngjyfes keramike, t=1cm  
 -Shtresa per nivelimin, estrad, t=5cm  
 -Shtresa per mbrojtje, foli PE, g=15g/m<sup>2</sup>  
 -Shtresa per termozonimin, pamblak quri, t=8cm  
 -Konstrukcioni i themellit prej B.A., t=100cm  
 -Shtresa per mbrojtje, betoni i 19shkates, t=5cm  
 -Shtresa hidroizoluese, foli bitumuni, t=0.3x0.6cm  
 -Shtresa per rrafshin, betoni i 19shkates, t=5cm  
 -Shtresa per permishin te tokes ndertimore,  
 zhanori i ngjeshur ne shtresa, t=40cm  
 -Shtresa mbrojttese, gjeoteksti, g=120gr/m<sup>2</sup>  
 -Dheu i ngjeshur  
 -Dheu natyror

PRERJA B - B

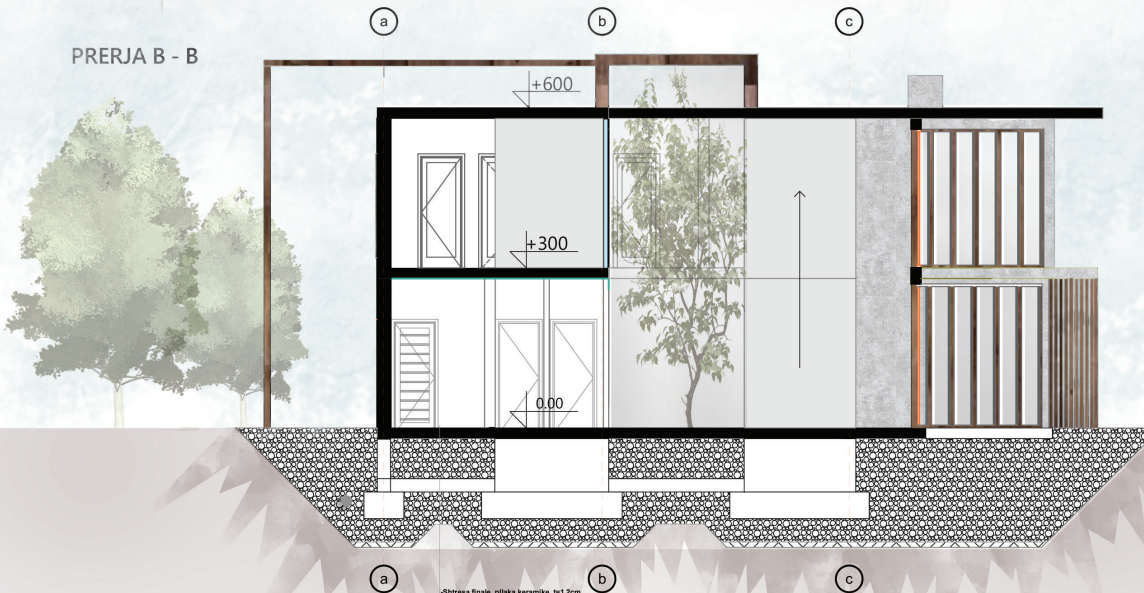

-Shtresa finale, pllaka keramike, t=1.2cm  
 -Shtresa per ngjyfe, ngjyfes keramike, t=1cm  
 -Shtresa per nivelimin, estrad, t=5cm  
 -Shtresa per mbrojtje, foli PE, g=15g/m<sup>2</sup>  
 -Shtresa per termozonimin, pamblak quri, t=8cm  
 -Konstrukcioni i themellit prej B.A., t=100cm  
 -Shtresa per mbrojtje, betoni i 19shkates, t=5cm  
 -Shtresa hidroizoluese, foli bitumuni, t=0.3x0.6cm  
 -Shtresa per rrafshin, betoni i 19shkates, t=5cm  
 -Shtresa per permishin te tokes ndertimore,  
 zhanori i ngjeshur ne shtresa, t=40cm  
 -Shtresa mbrojttese, gjeoteksti, g=120gr/m<sup>2</sup>  
 -Dheu i ngjeshur  
 -Dheu natyror

LËNDA	PROJEKTIM ARKITEKTONIK 2
PUNIMI	PRERJET P = 1:100
STUDENTI	LEND SYLEJMANI 1A
ASISTENTI	ZANA PRELVUKAJ

FASADA VERIORE



FASADA PERËNDIMORE



FASADA LINDORE



FASADA JUGORE



LËNDA	PROJEKTIM ARKITEKTONIK 2
PUNIMI	FASADAT P = 1:100
STUDENTI	LEND SYLEJMANI 1A
ASISTENTI	ZANA PRELVUKAJ

