TO SEE ALL FILES

INSPIRELI
AWARDS

ORIGINAL LANGUAGE:
ALBANIAN

UBT - HIGHER EDUCATION INSTITUTION

STUDIO DESIGN 1

SPACE PAVILION - EXPLORING, SHAPING, EXPERIENCING

ARLIND AJETI &
LEND SYLEJMANI

PËRMBAJTJA:

- KONCEPTI / SKEMA KONCEPTUALE
- DRAWING & ANTI-DRAWING
- PLANIMETRITË
- DIAGRAMET
  - DIAGRAMI I KOMUNIKIMIT VERTIKAL DHE HORIZONTAL
  - DIAGRAMI I PËRJETIMIT (KOMUNIKIMIT VIZUEL)
  - DIAGRAMI I DEPËRTIMIT TË DRITËS
- PAMJET IZOMETRIKE
- MËNYRA E QASJES NË NDËRTESË / HYRJET
- KOMUNIKIMI VERTIKAL
  - SHKALLËT
  - RAMPA
- AKSONOMETRITË E EKSPLODUARA
- APLIKIMI I NGJYRAVE
  - MBULESA
- VIZUALIZIME NGA PJESA E BRENDSHME
- FASADAT
- PRERJET
- MODELI FIZIK I NDËRTESËS

ARLIND AJETI &
LEND SYLEJMANI

STUDIO DESIGN 1

SKEMA KONCEPTUALE

ARLIND AJETI & LEND SYLEJMANI

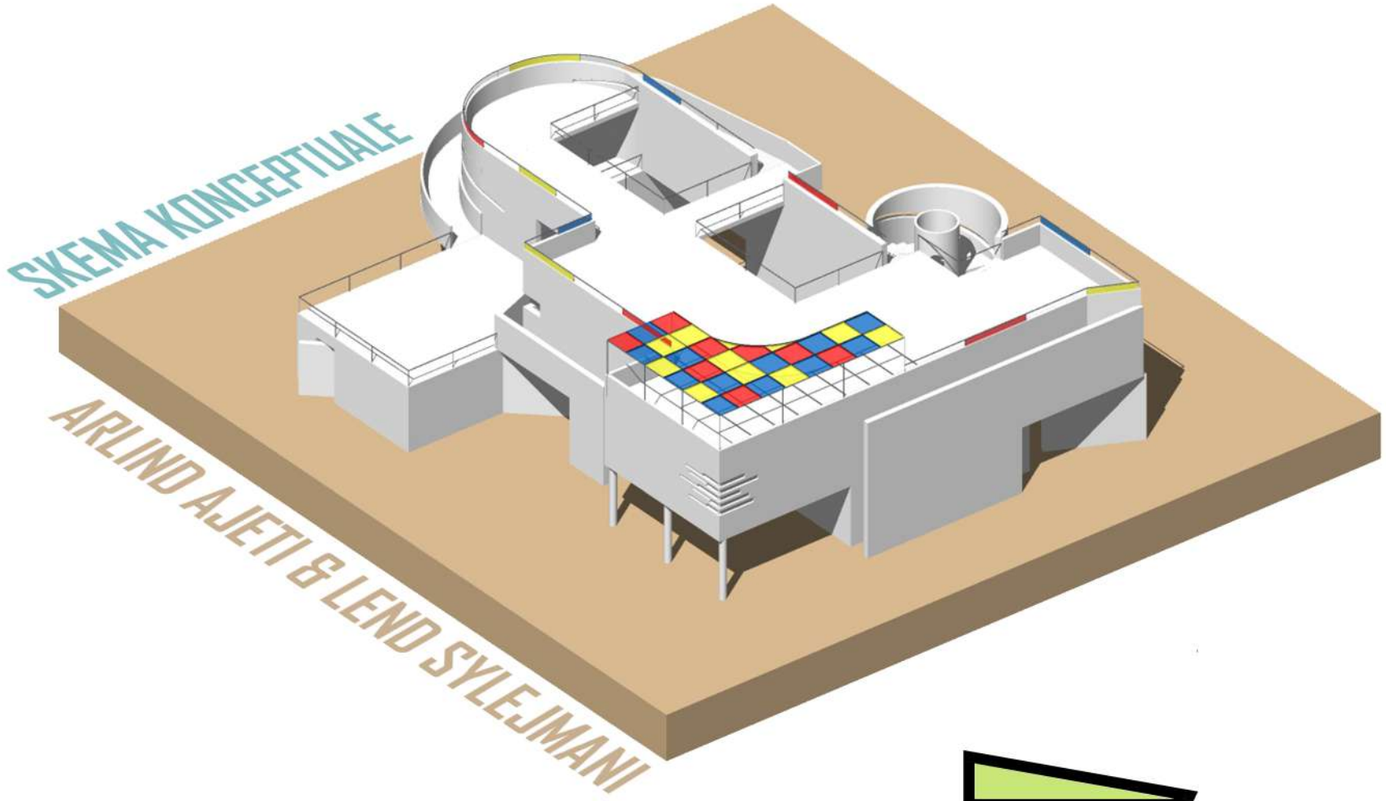

FORMAT E PERDORURA GJEOMETRIKE:

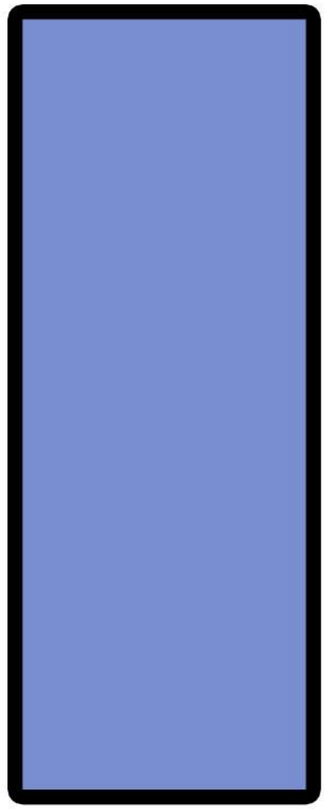

DREJTKËNDËSH

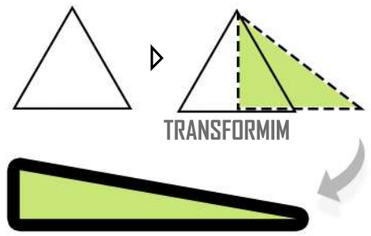

TREKËNDËSHI

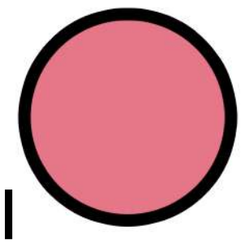

RRETHI

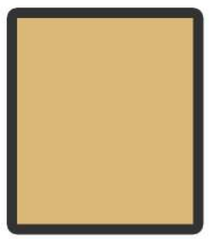

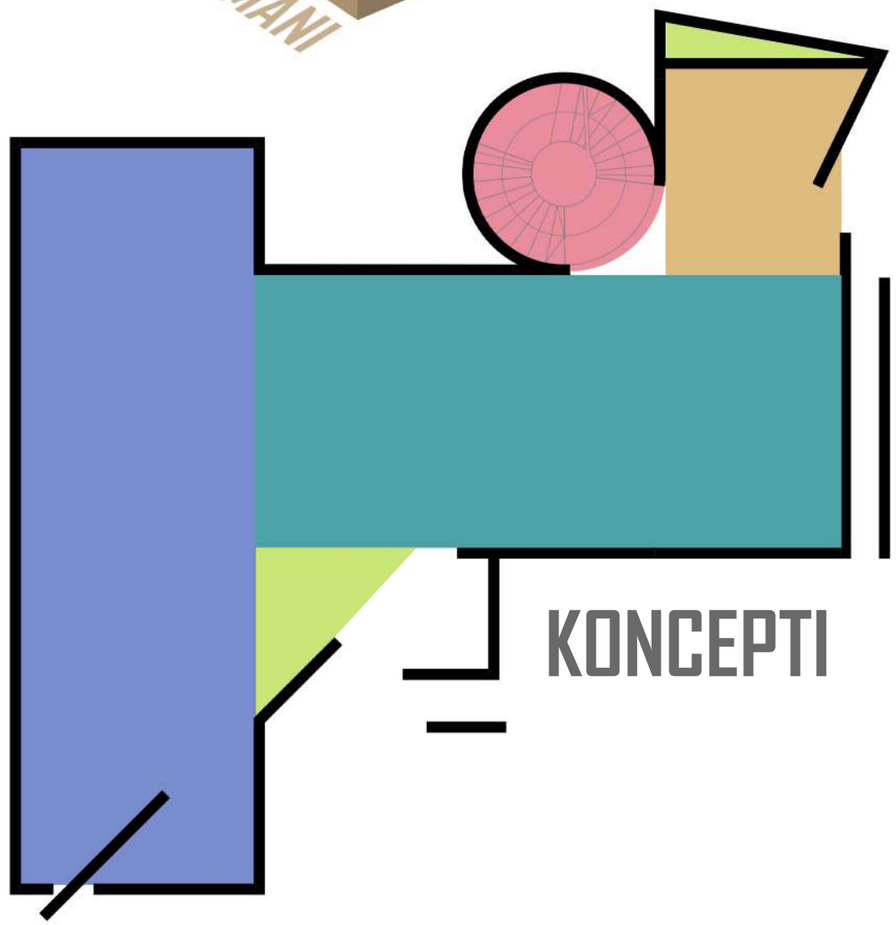

KONCEPTI

DIAGRAMI KONCEPTUAL

ARLIND AJETI &
LEND SYLEJMANI

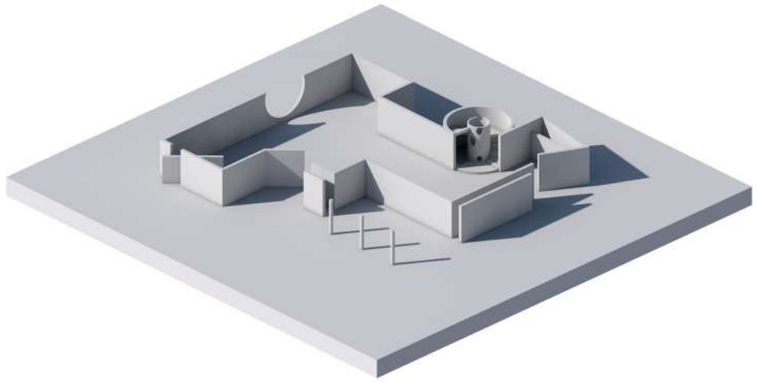

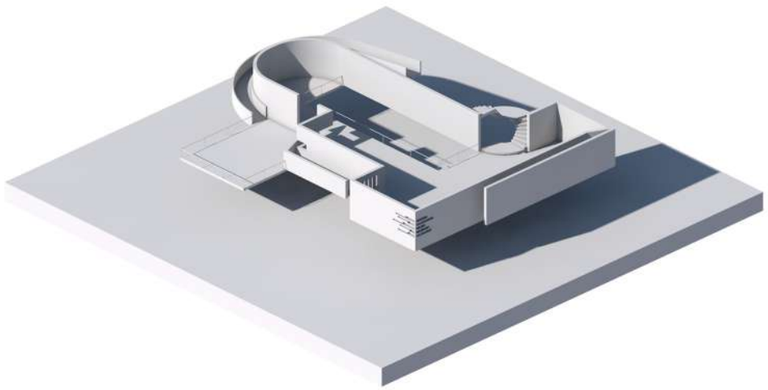

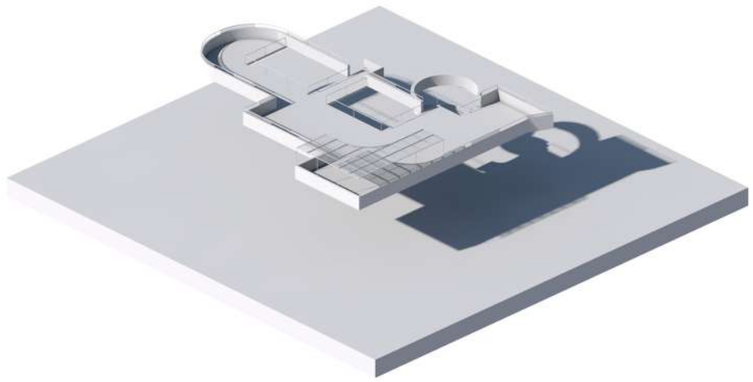

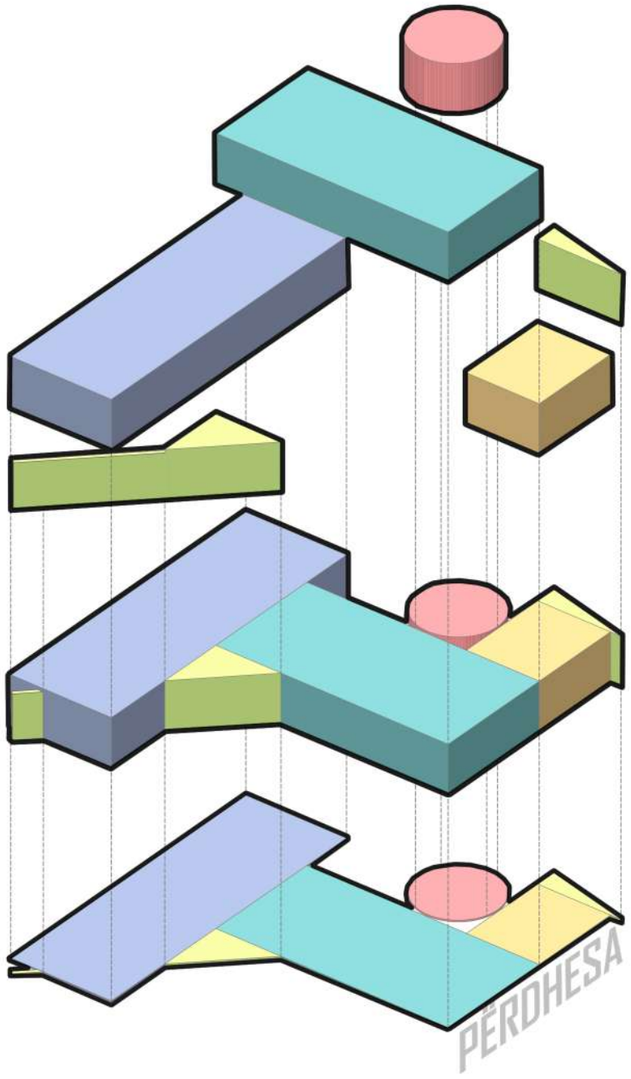

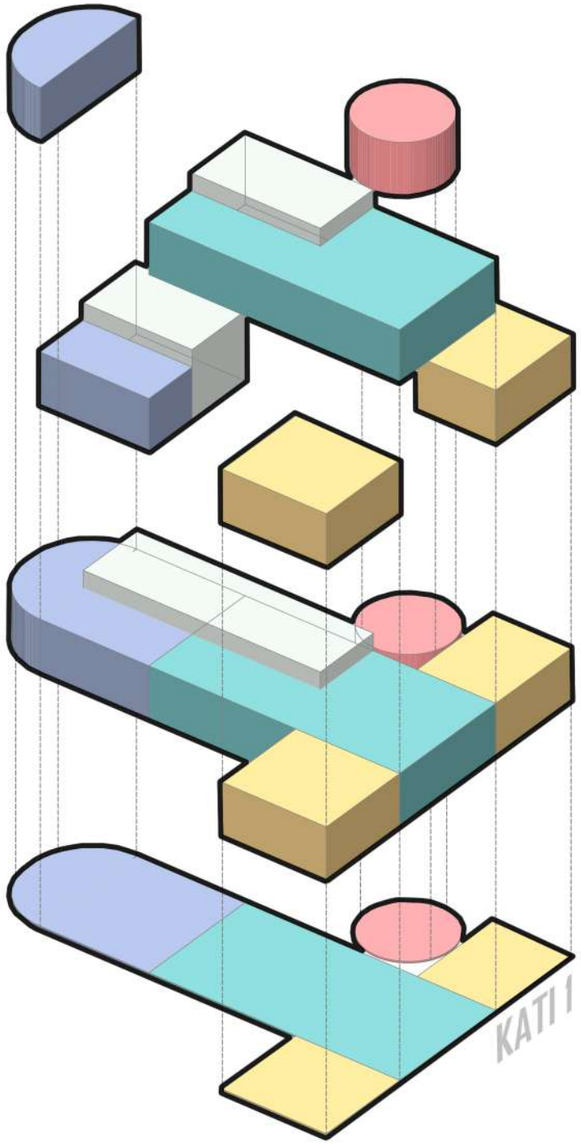

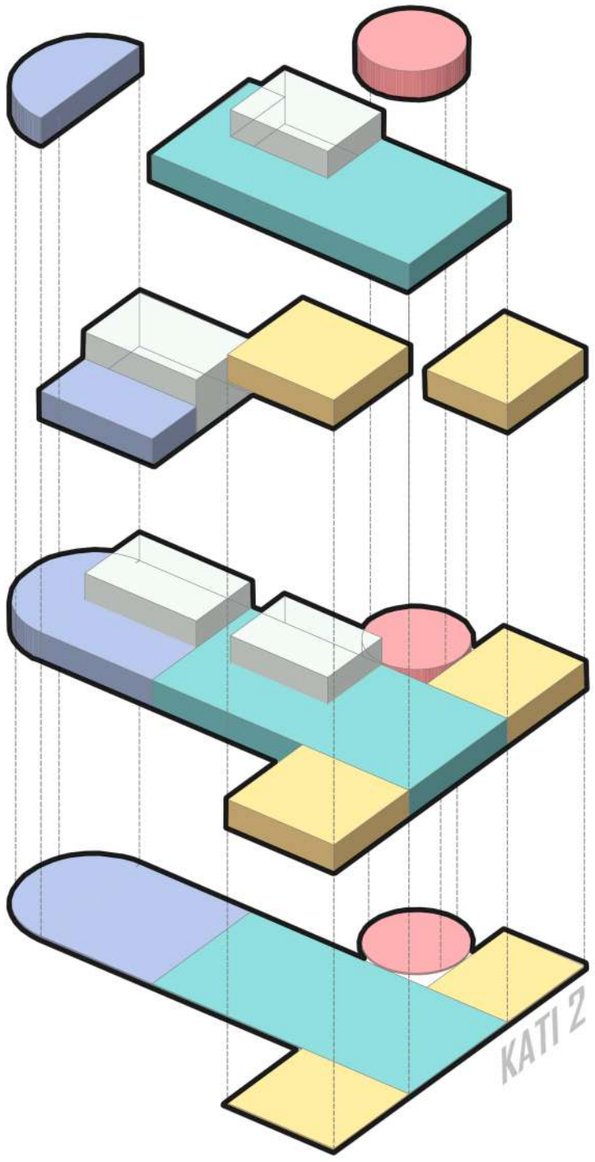

DRAWING &
ANTI - DRAWING

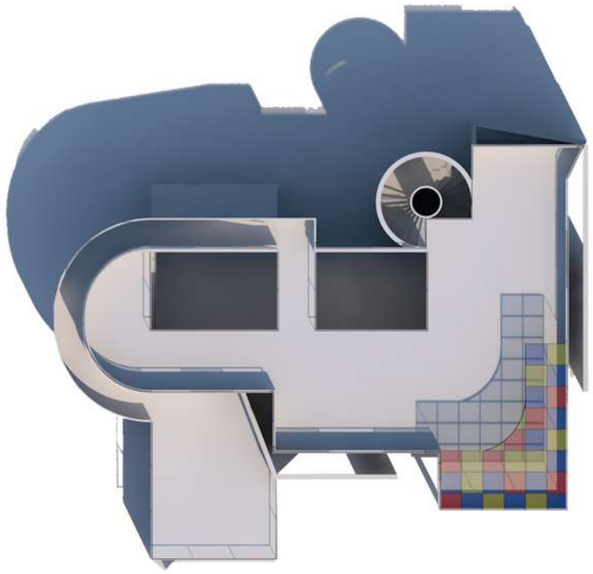

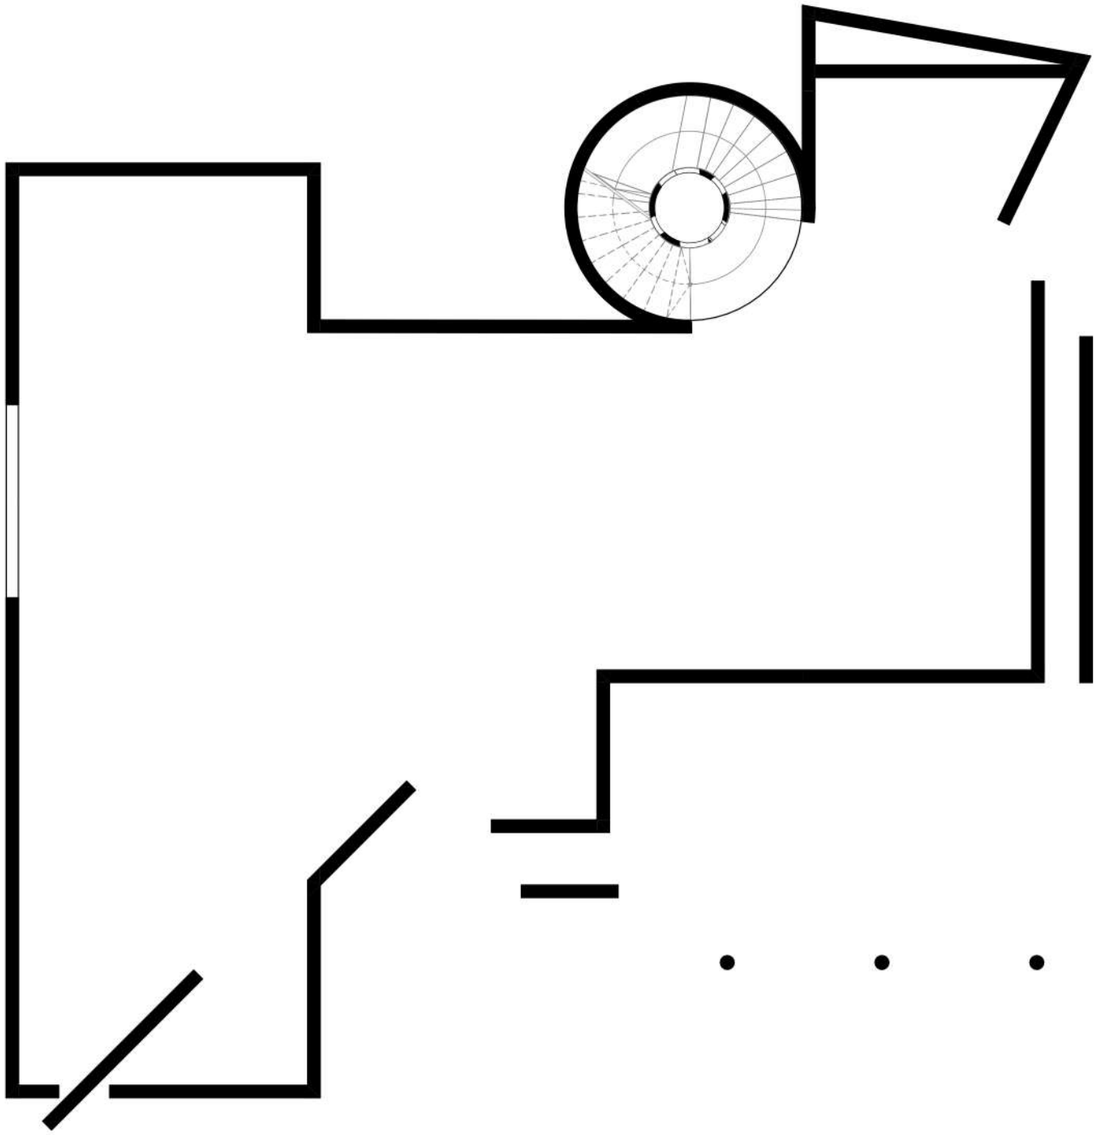

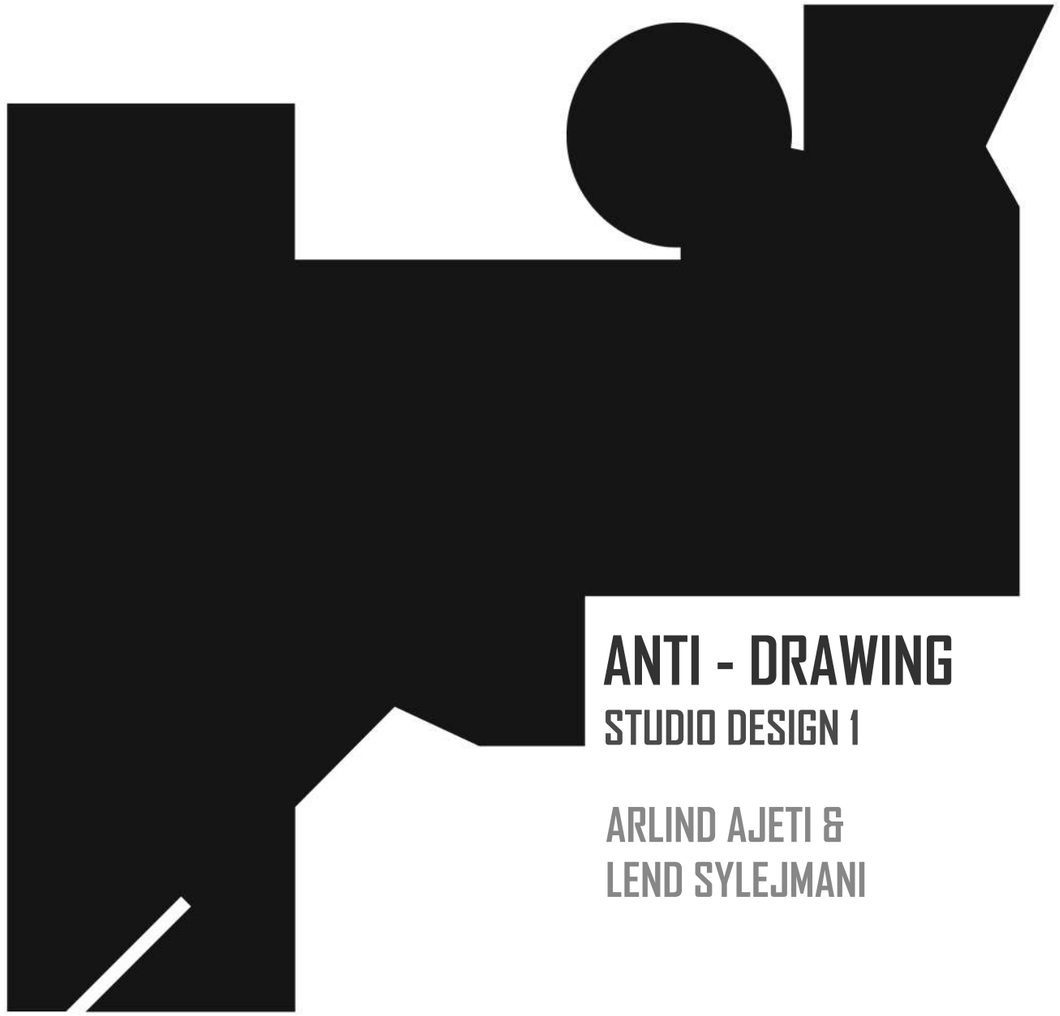

ANTI - DRAWING

STUDIO DESIGN 1

ARLIND AJETI &
LEND SYLEJMANI

PËRDHESA

STUDIO DESIGN 1

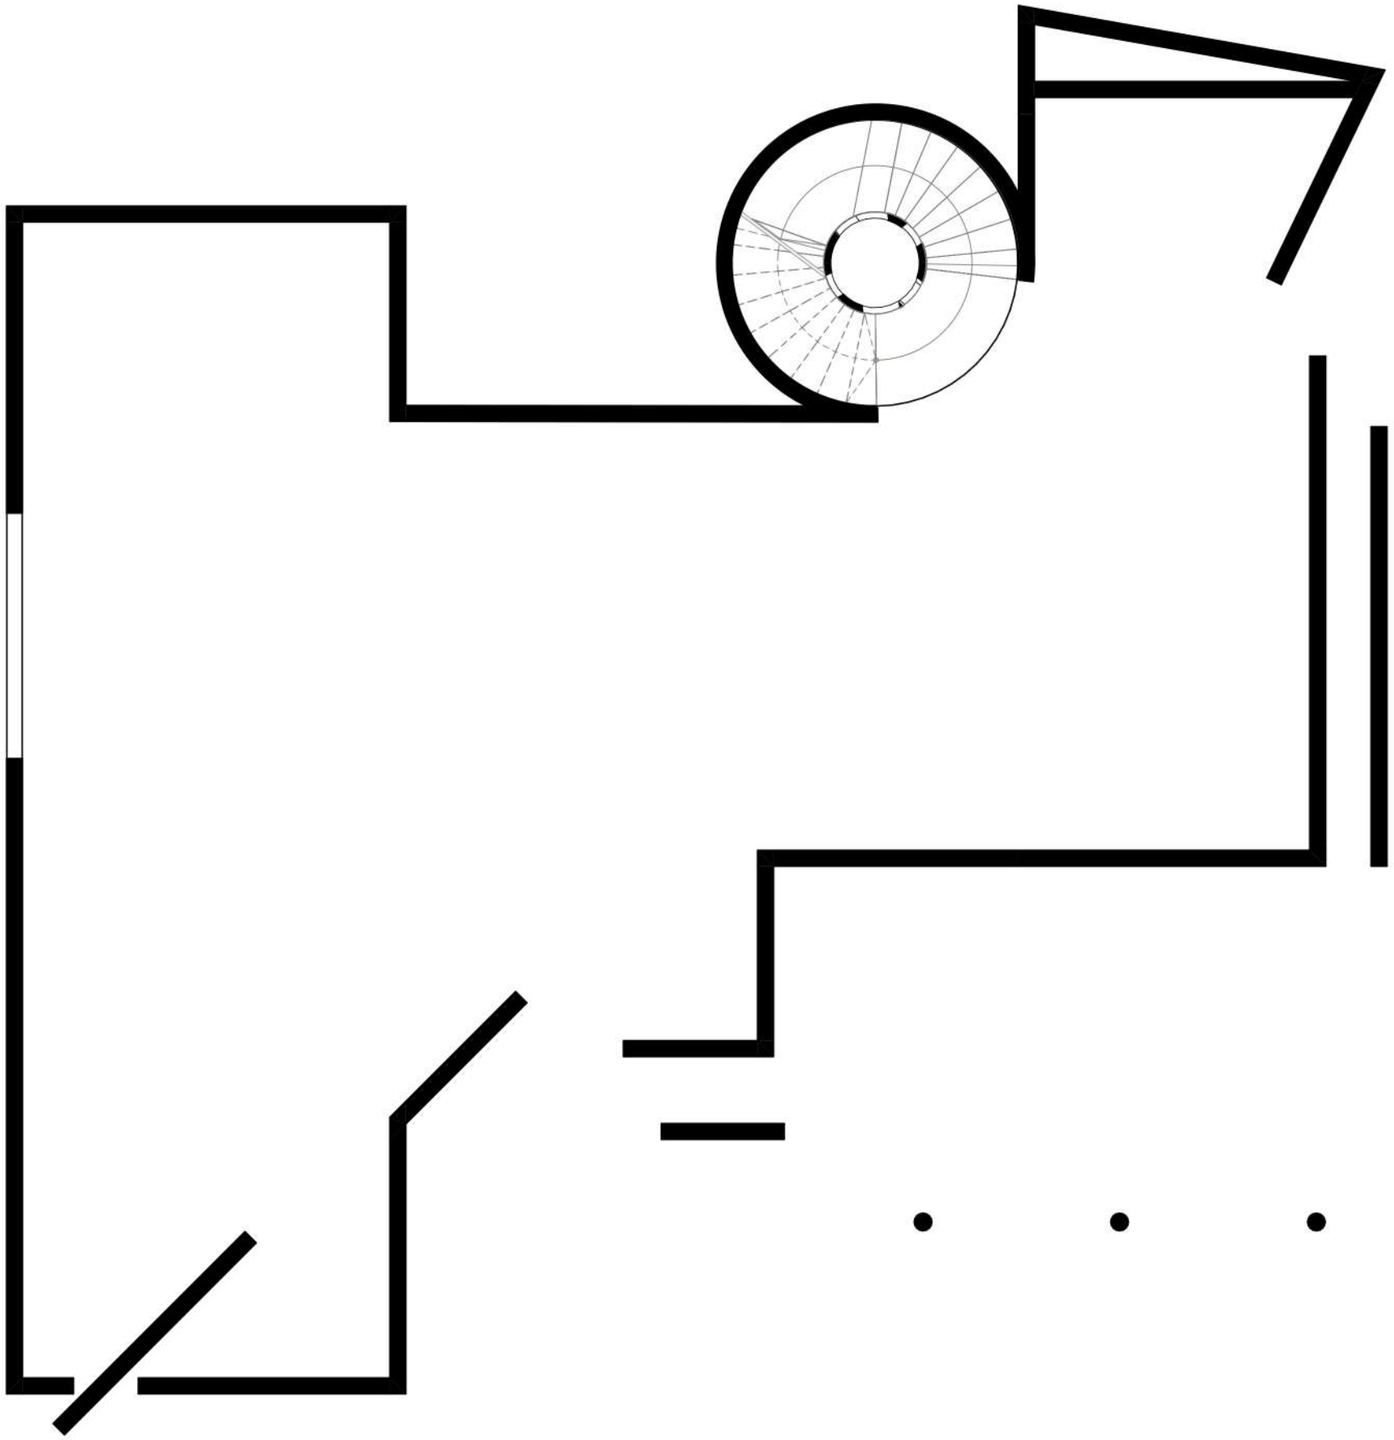

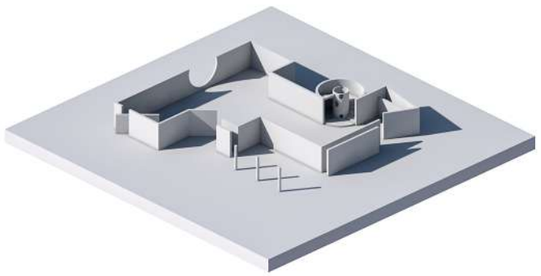

0 2 4 10m

ARLIND AJETI & LEND SYLEJMANI

KATI 1

STUDIO DESIGN 1

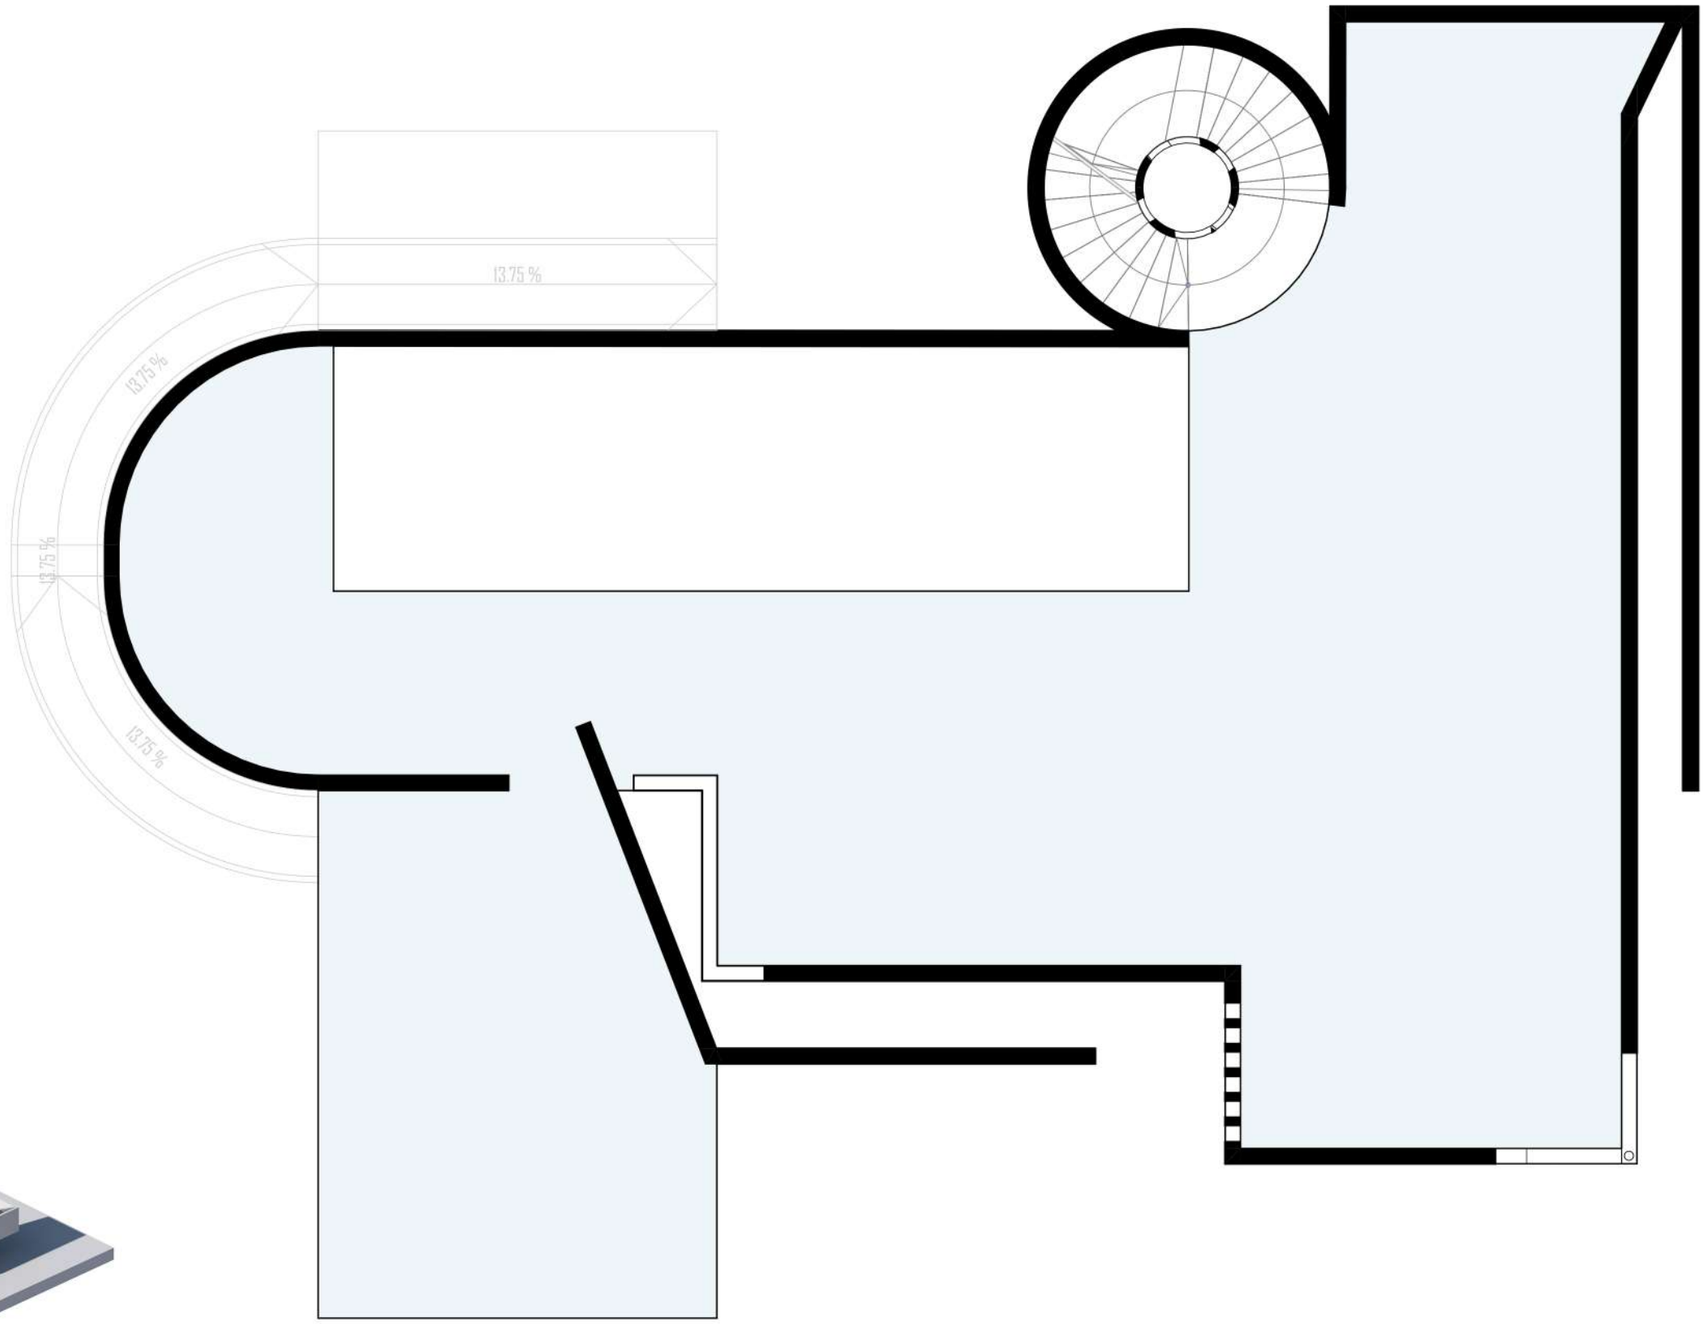

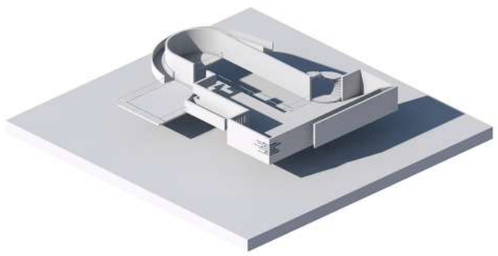

ARLIND AJETI & LEND SYLEJMANI

KATI 2

STUDIO DESIGN 1

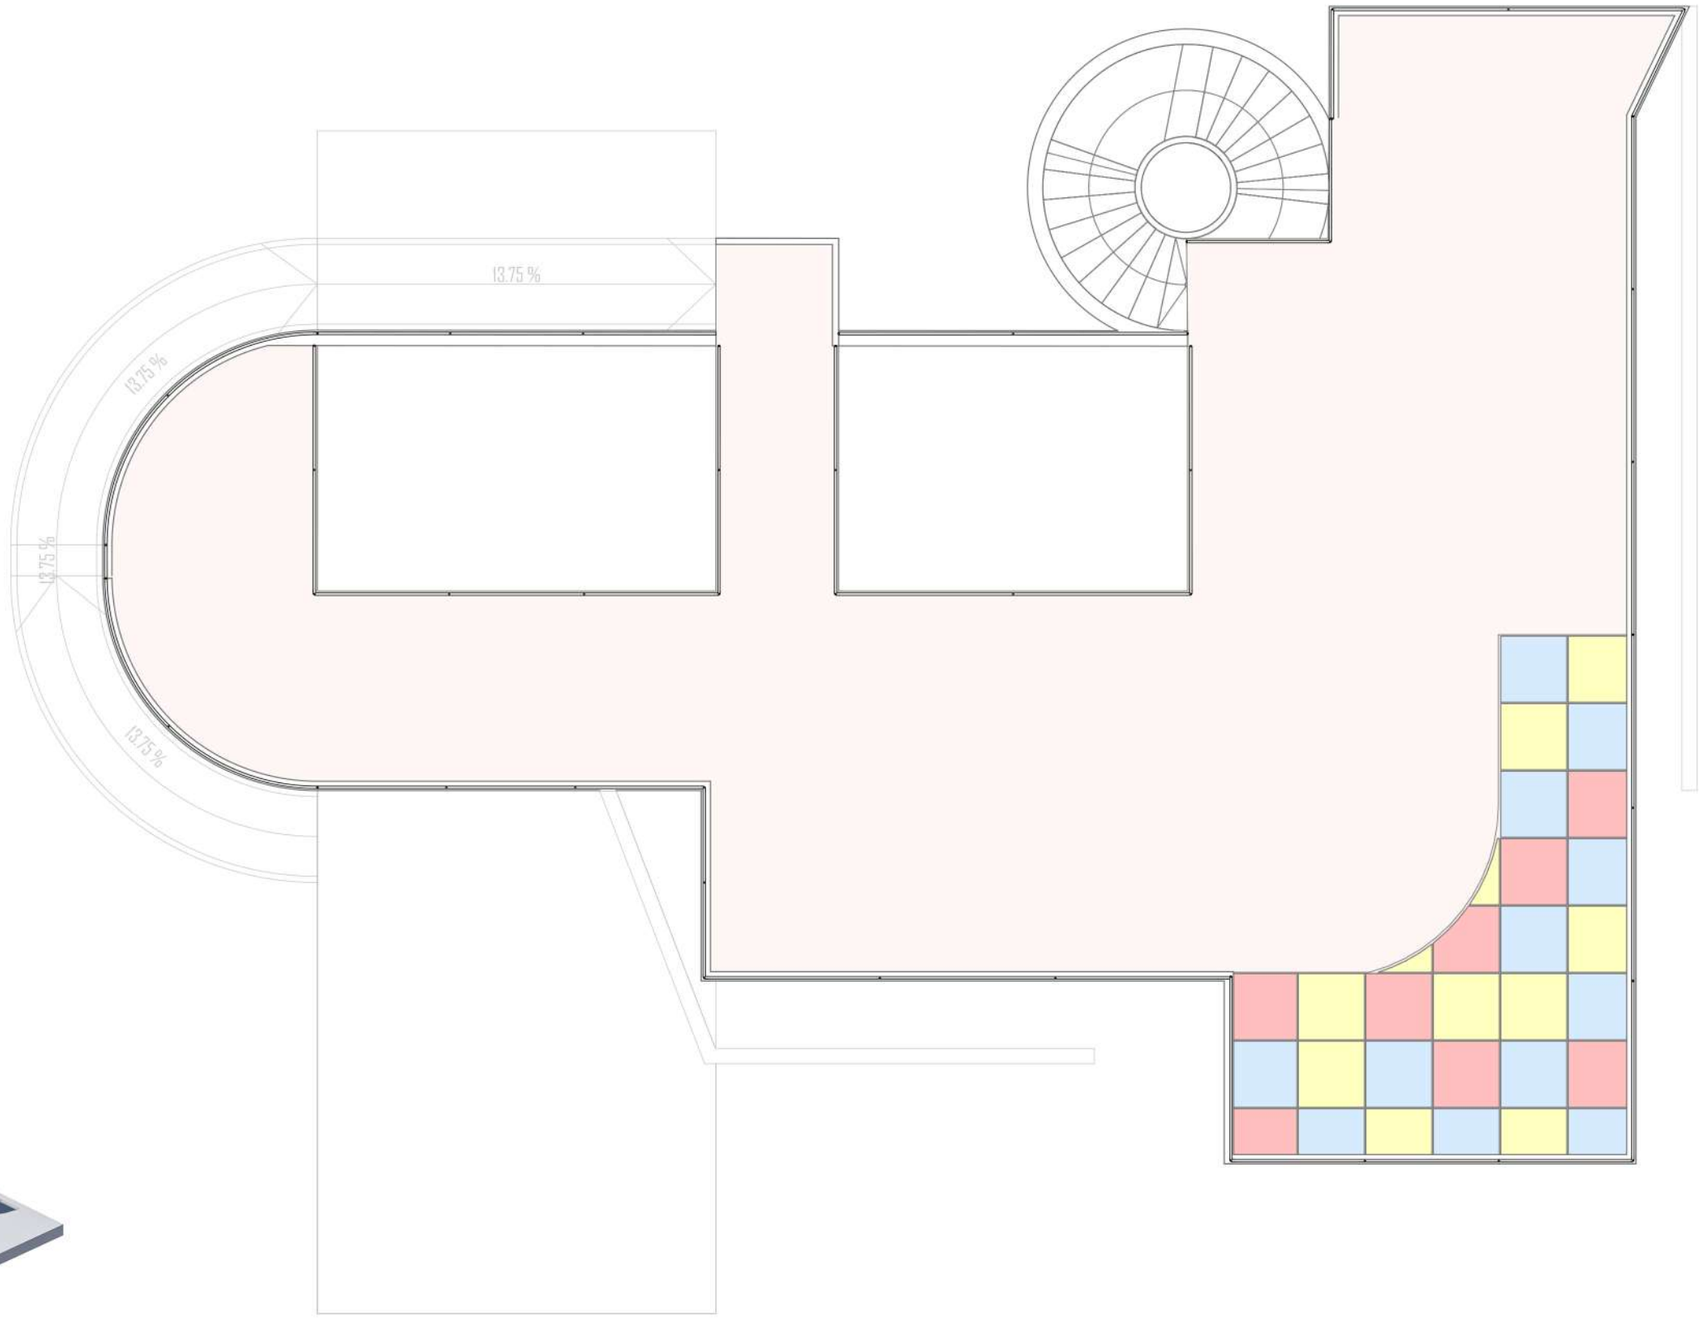

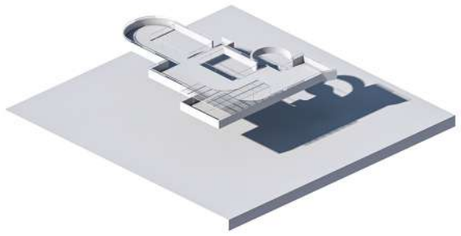

ARLIND AJETI & LEND SYLEJMANI

ARLIND AJETI & LEND SYLEJMANI

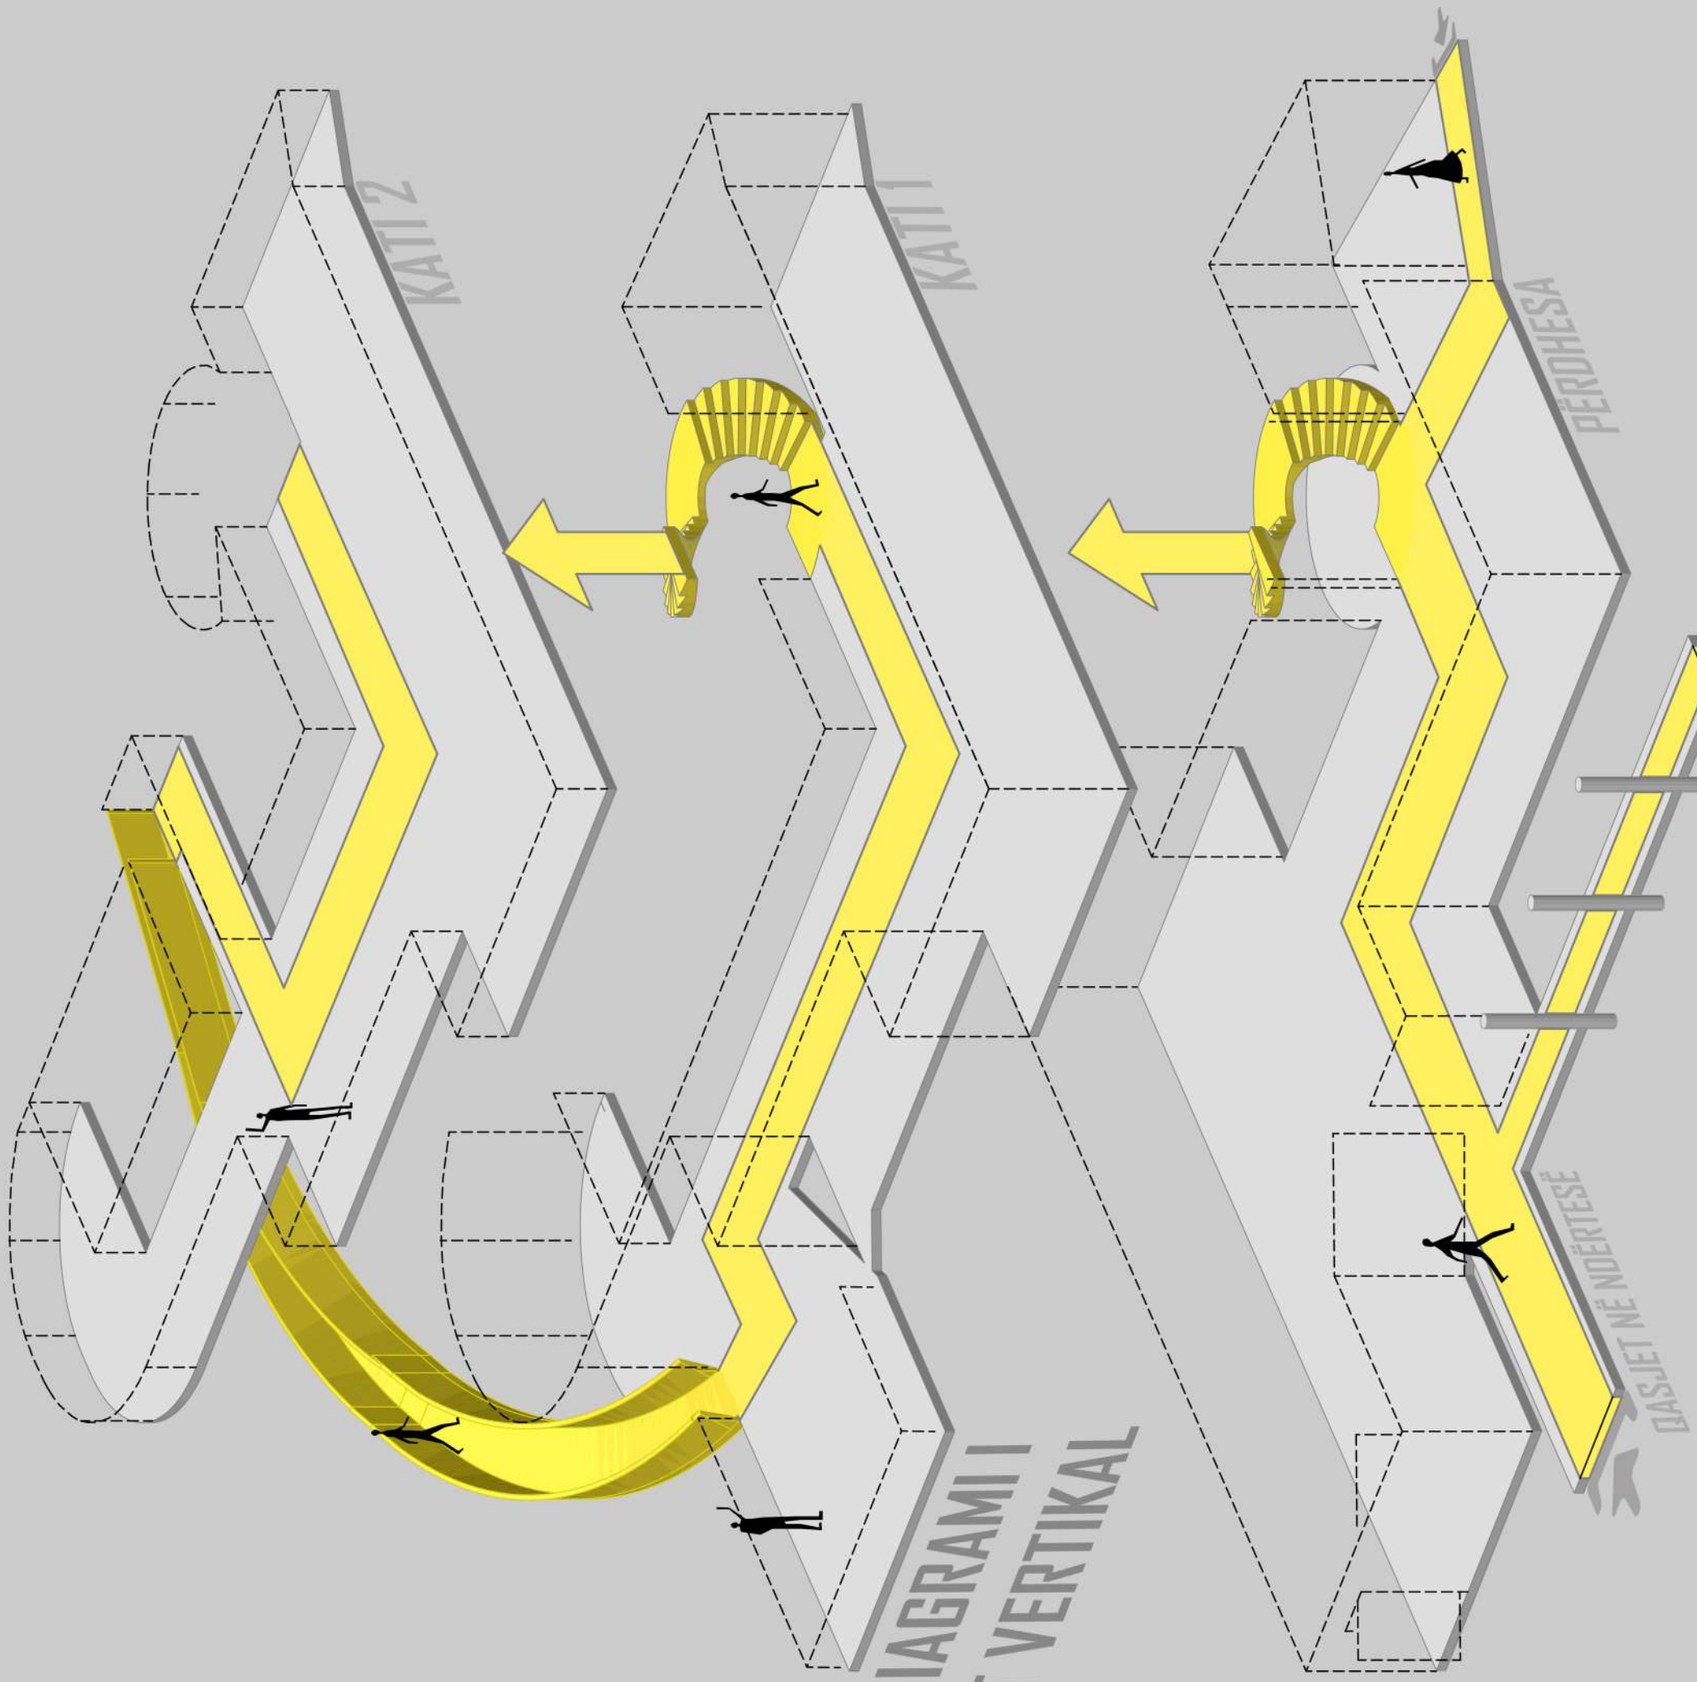

DIAGRAMI I KOMUNIKIMIT VERTIKAL

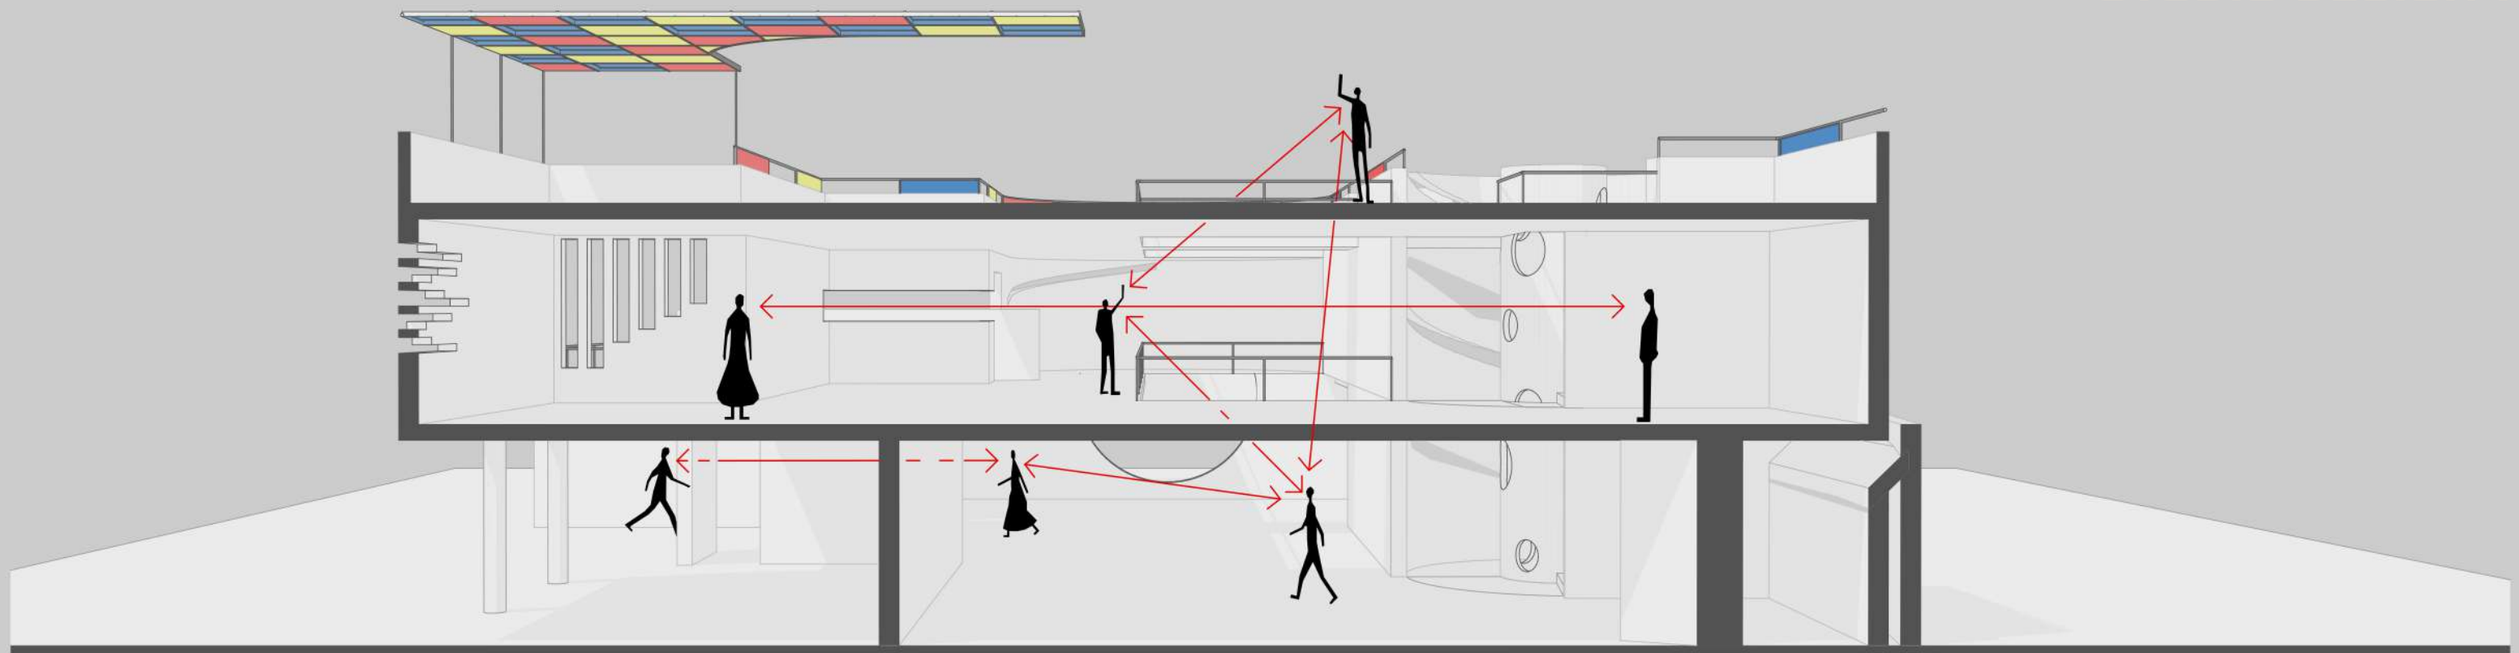

DIAGRAMI I PËRJETIMIT (KOMUNIKIMIT VIZUEL)

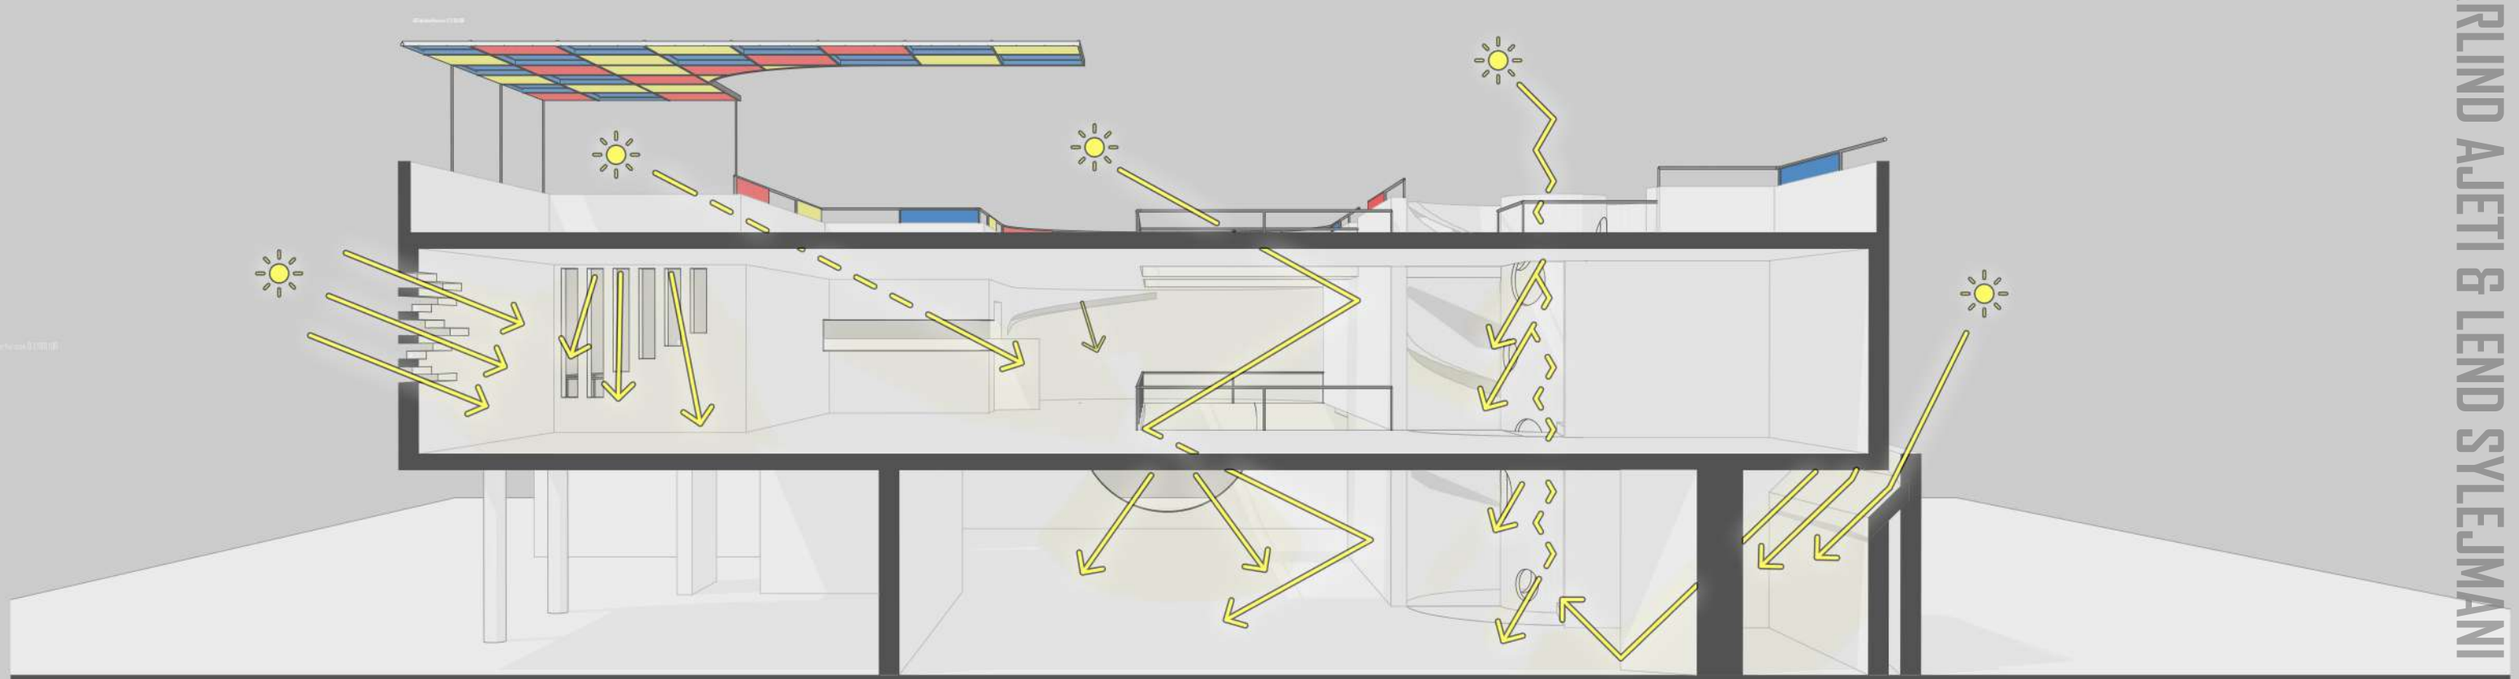

DIAGRAMATIZIM I STRATEGJISË SË DISTRIBUTIMIT TË DRITËS NATYRORE NË BRENDËSI TË HAPËSIRËS

ARLIND AJETI & LEND SYLEJMANI

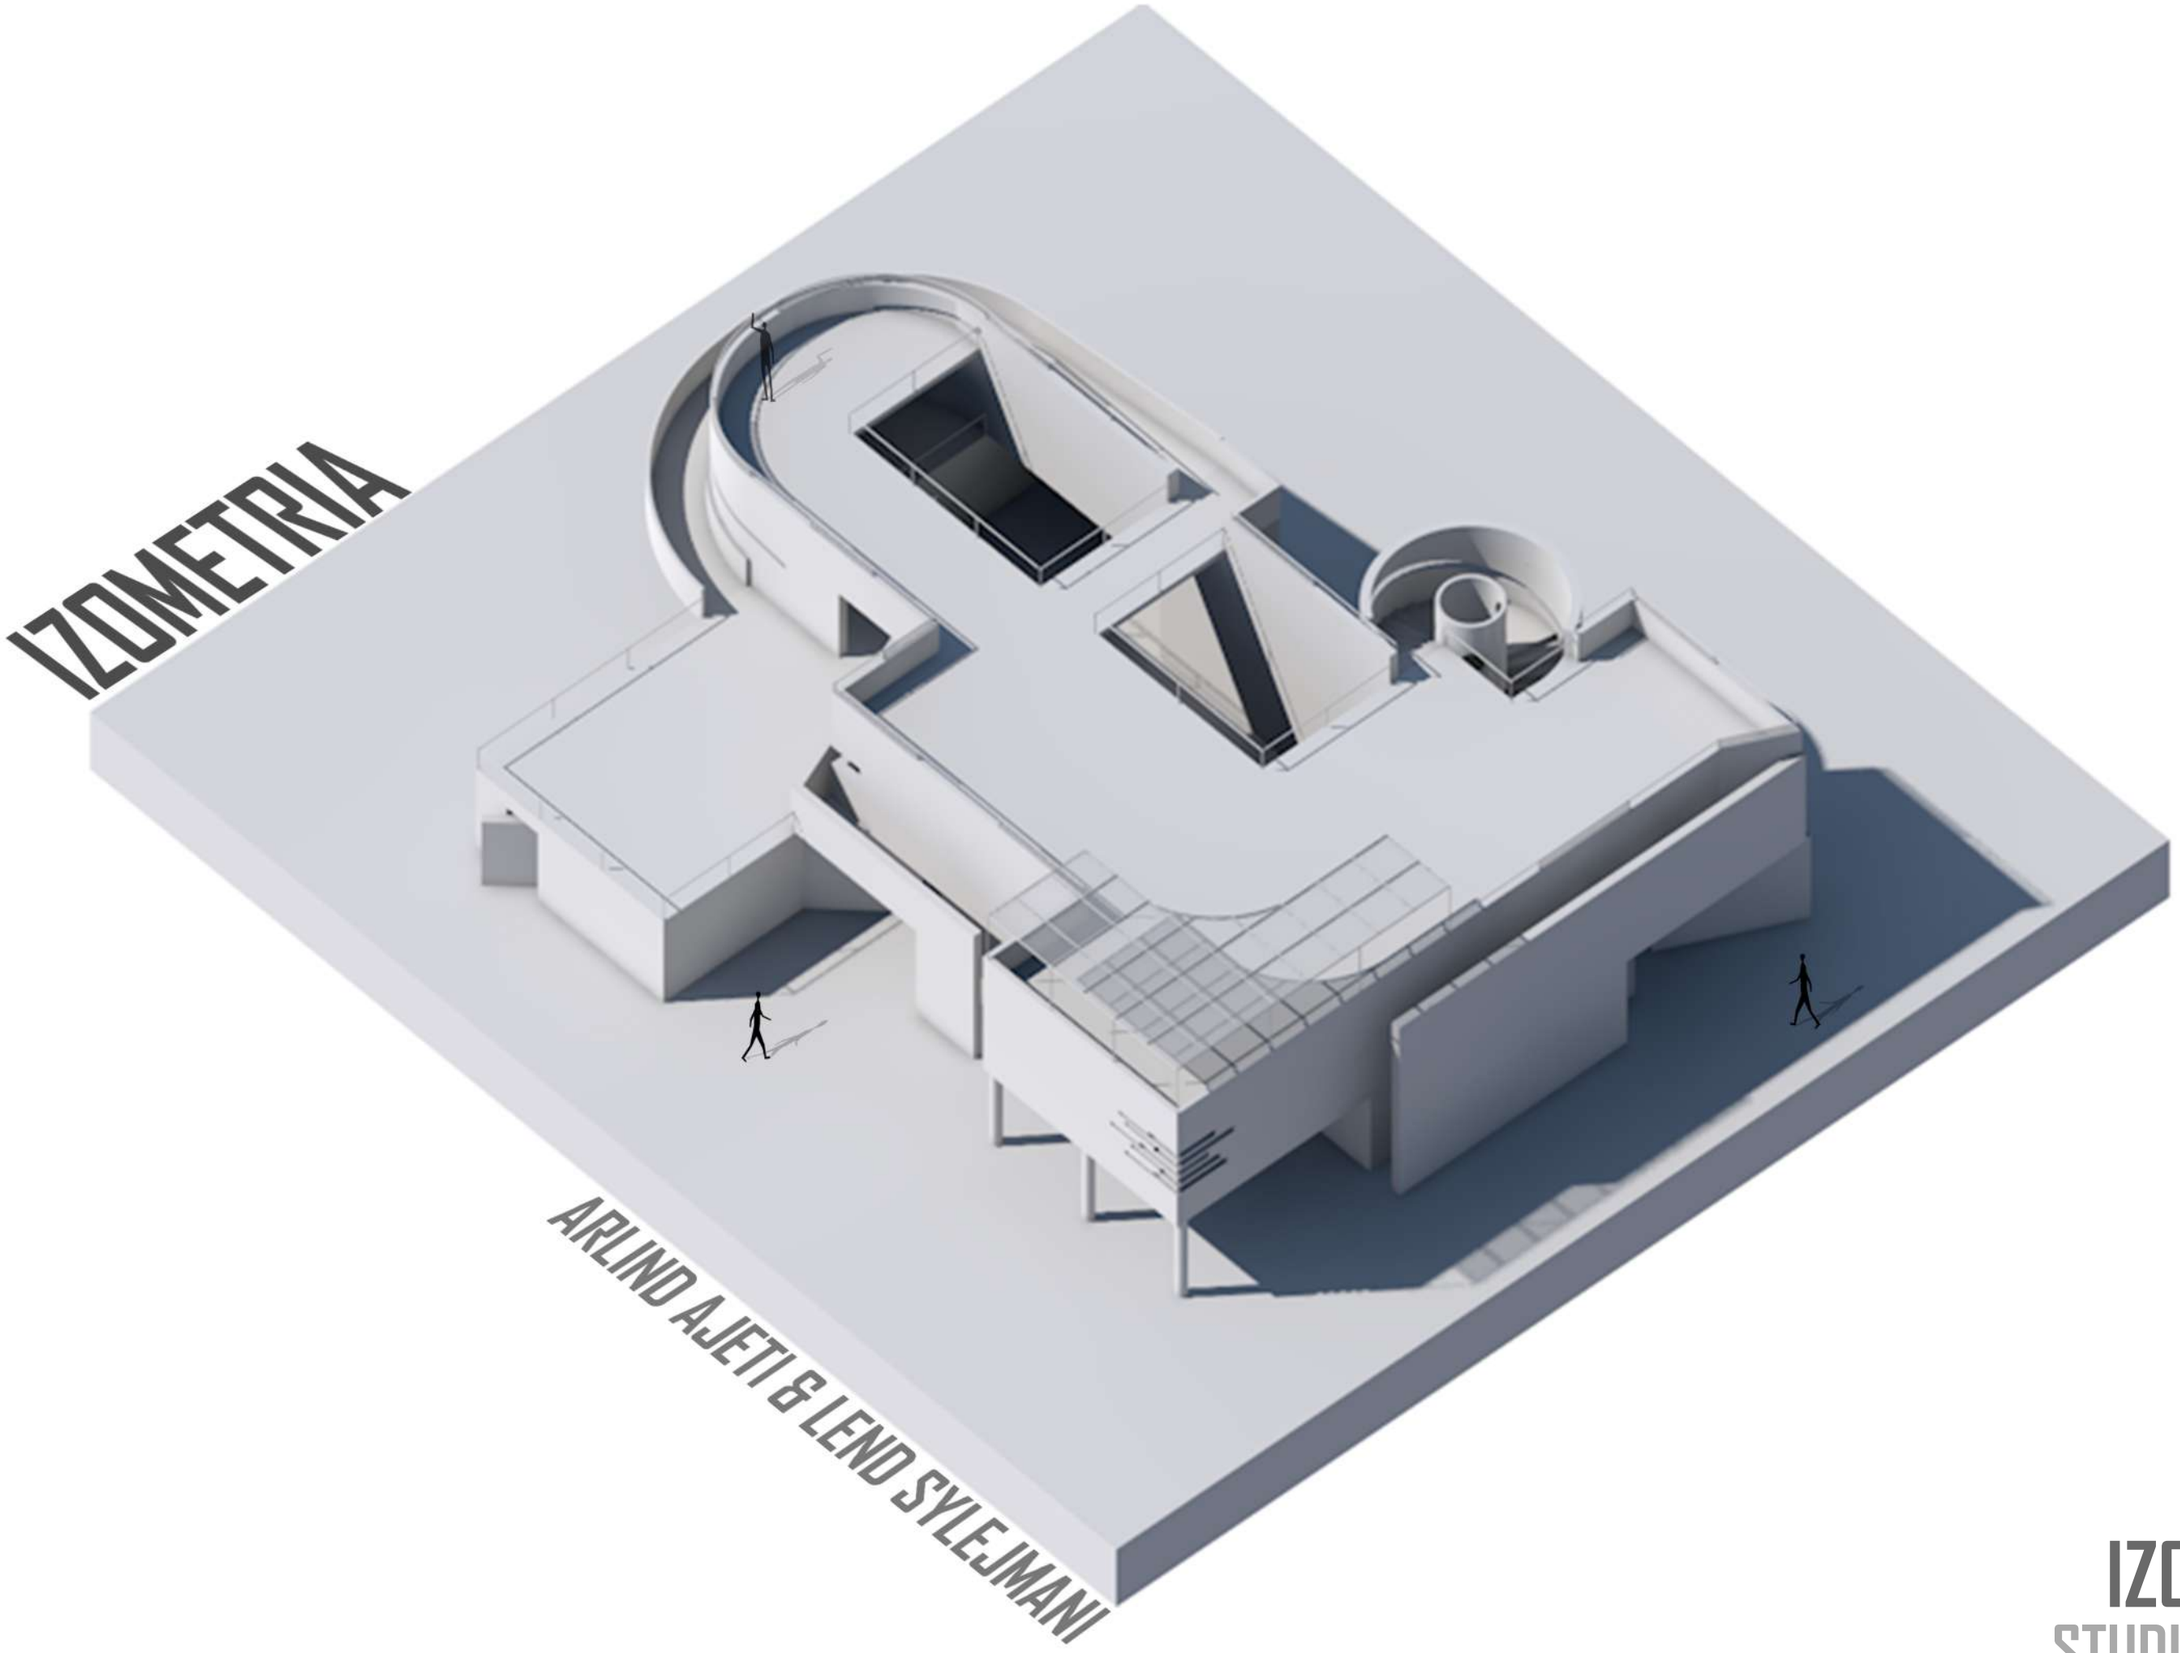

IZOMETRIA

STUDIO DESIGN 1

IZOMETRITË

STUDIO DESIGN 1

ARLIND AJETI &
LEND SYLEJMANI

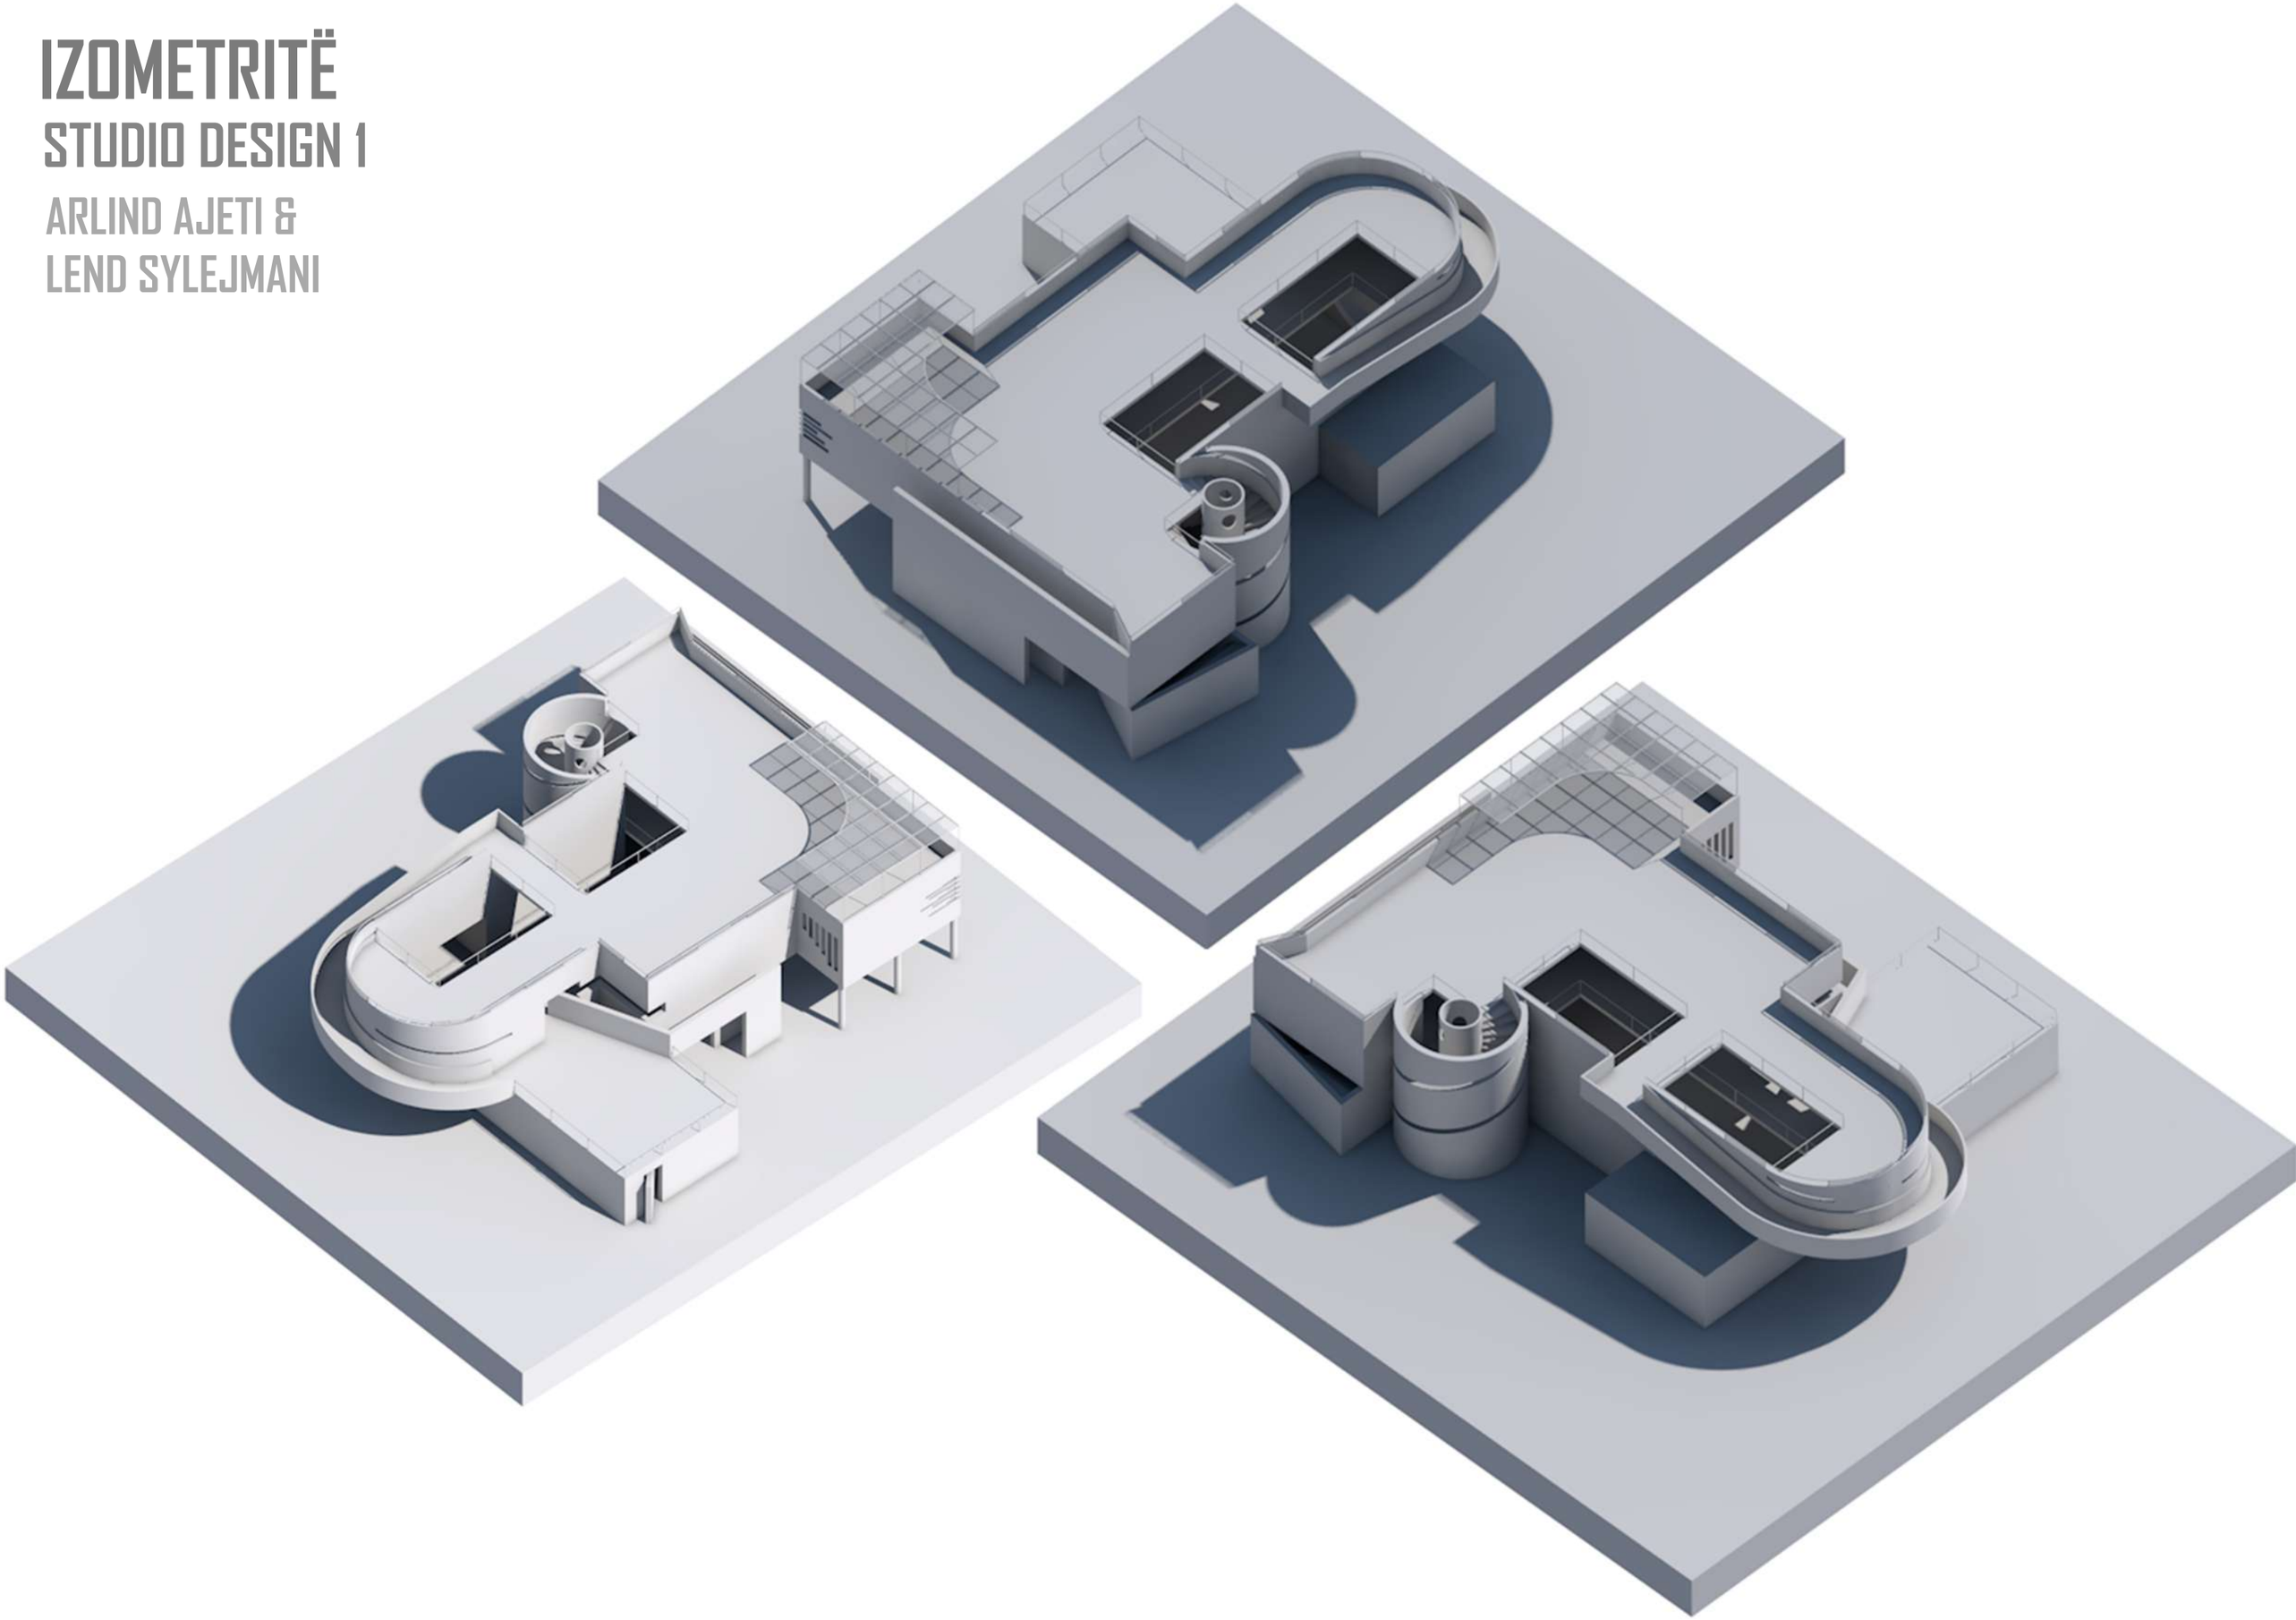

ARLIND AJETI & LEND SYLEJMANI

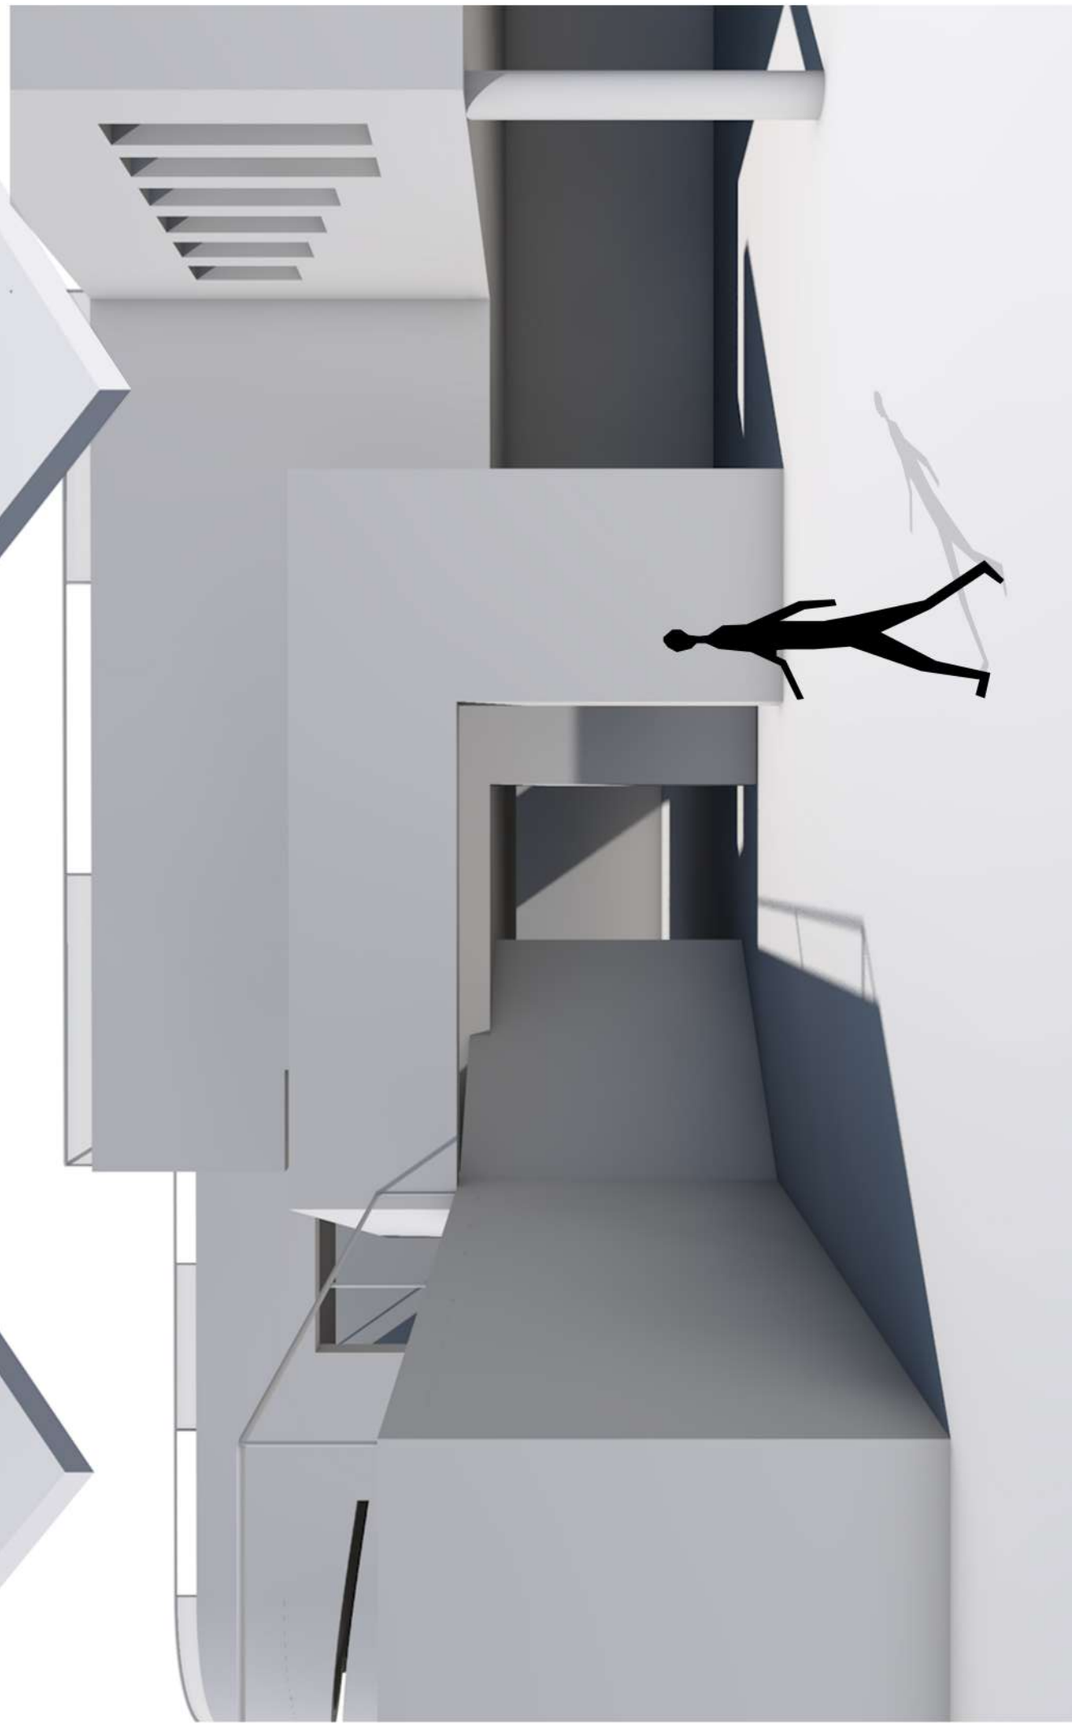

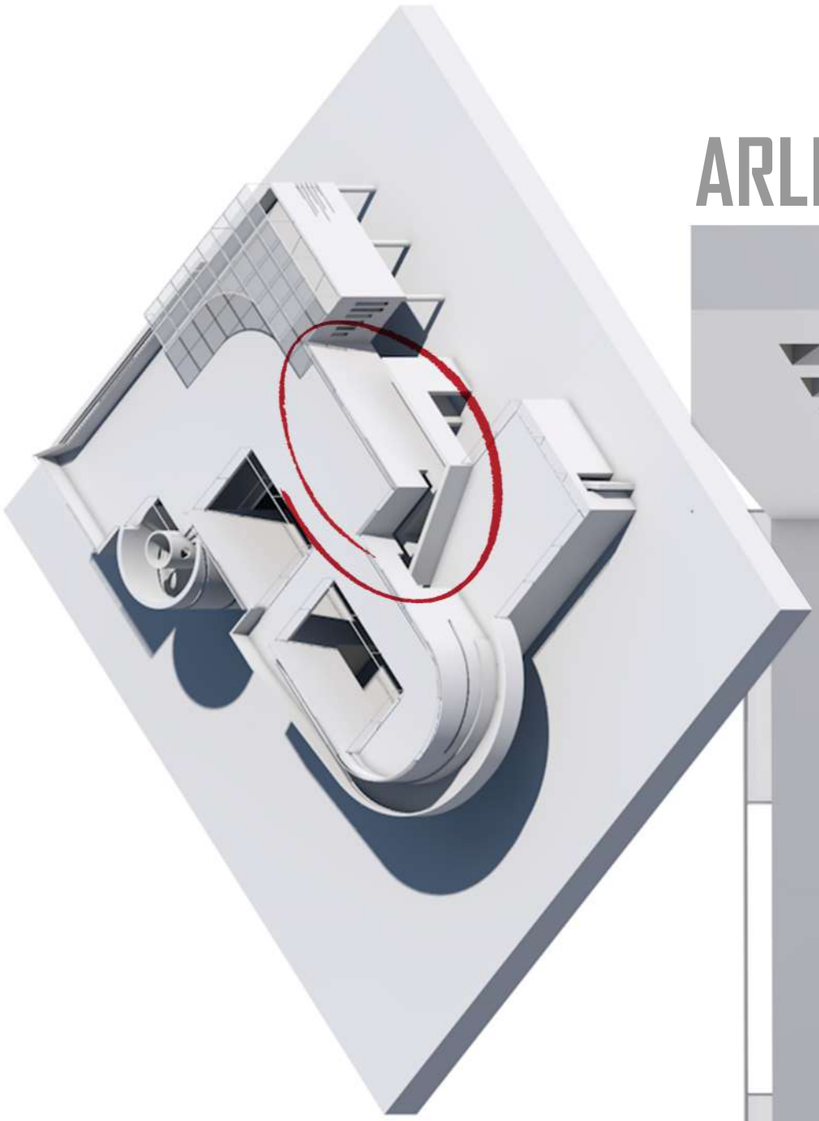

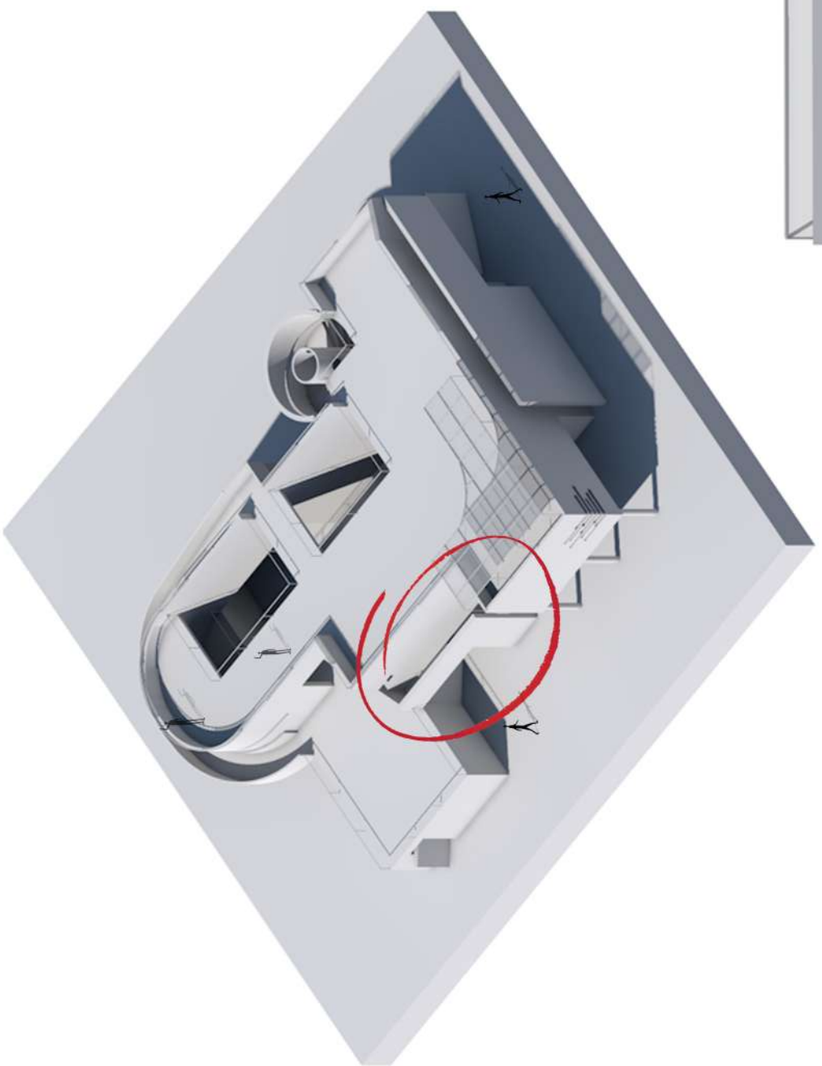

STUDIO DESIGN 1

ARLIND AJETI & LEND SYLEJMANI

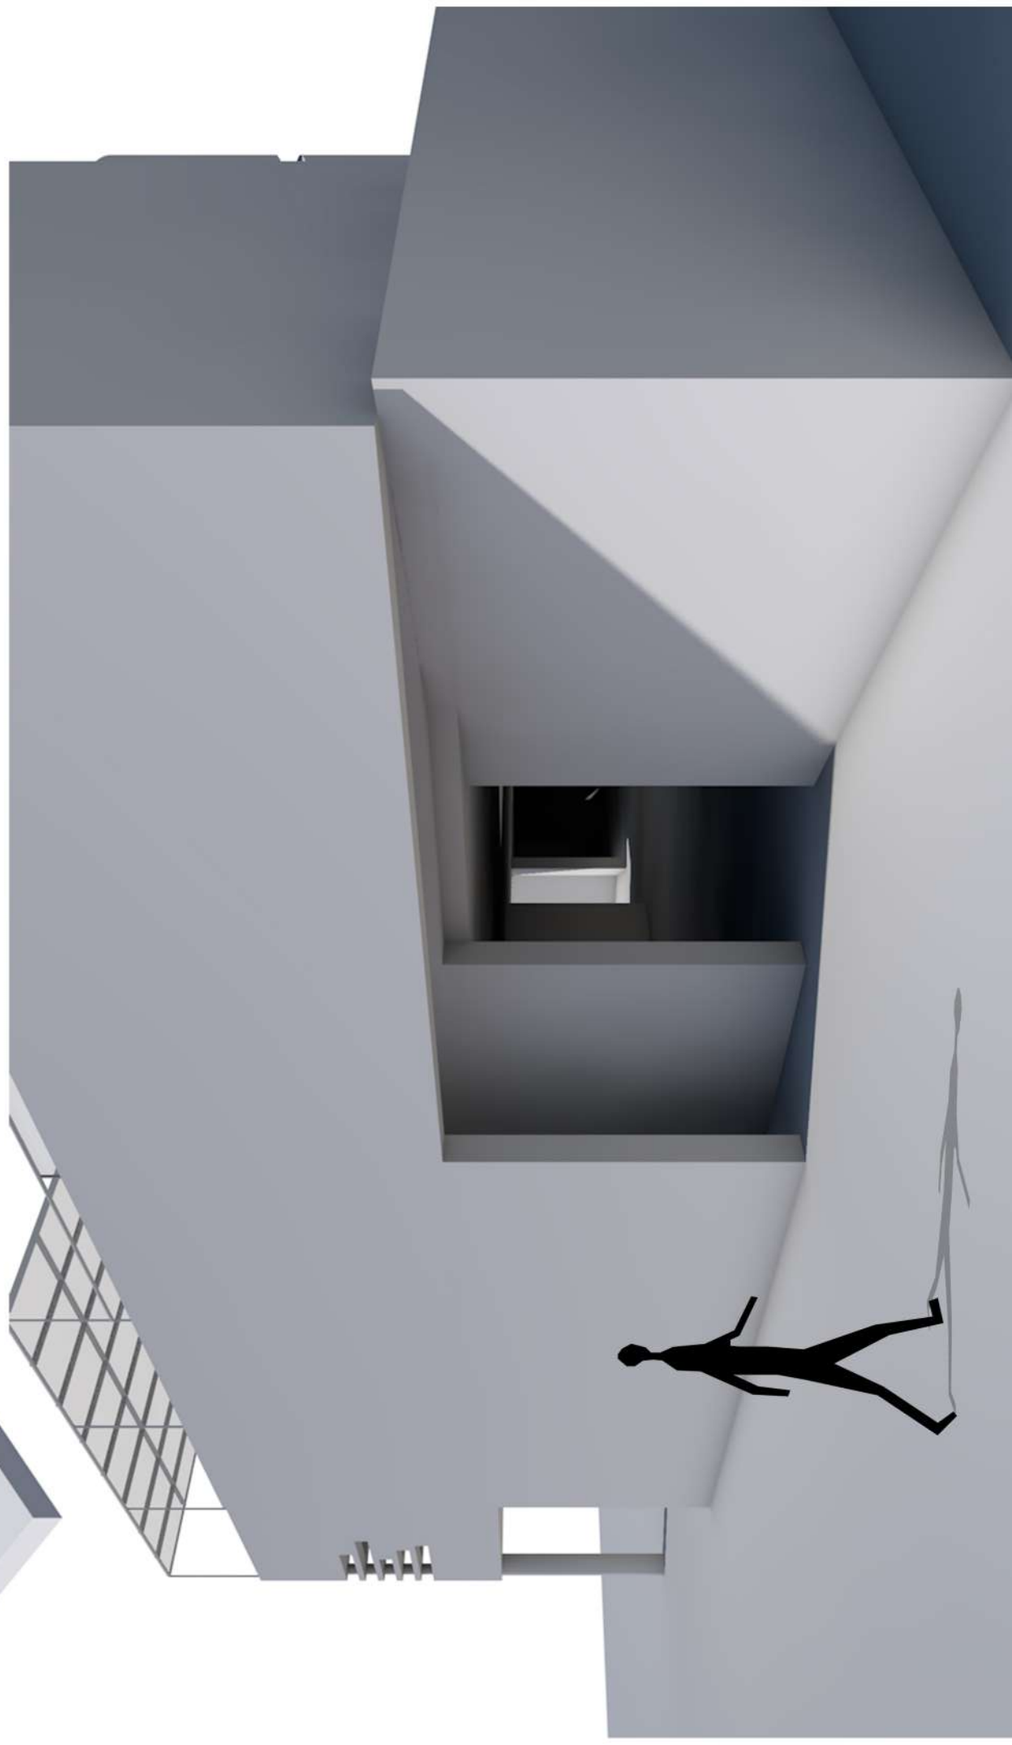

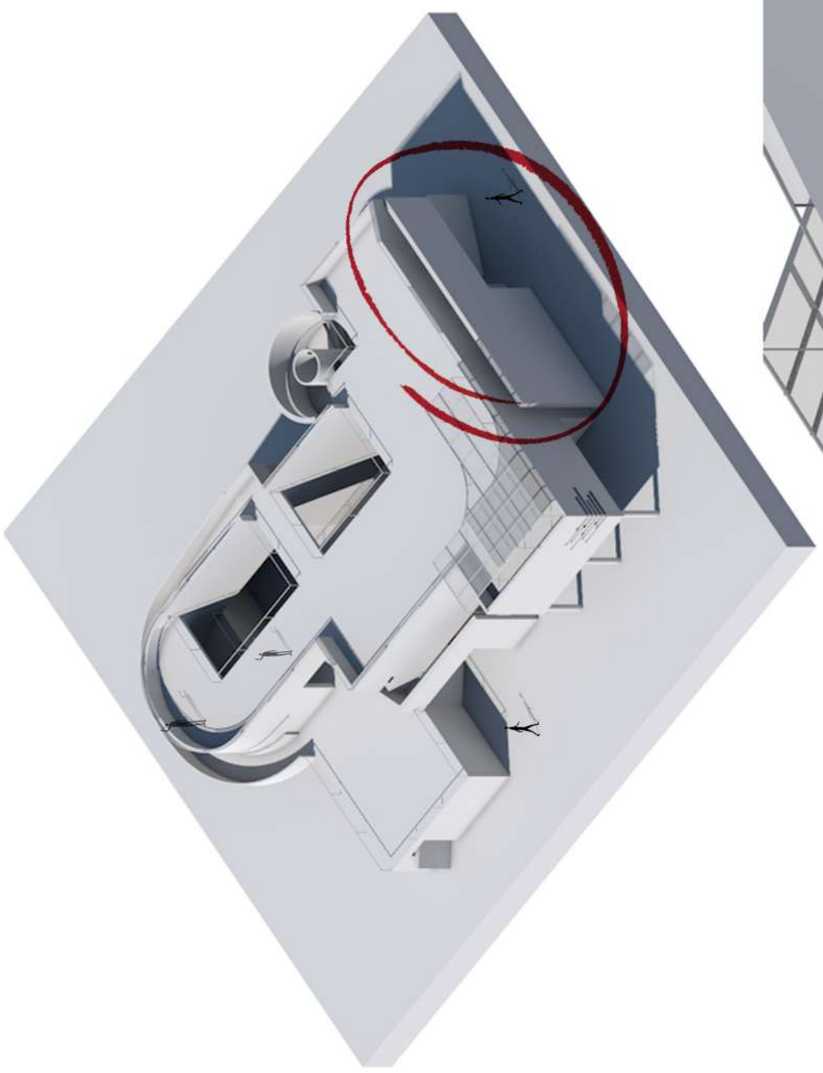

STUDIO DESIGN 1

ARLIND AJETI & LEND SYLEJMANI

STUDIO DESIGN 1

ARLIND AJETI & LEND SYLEJMANI

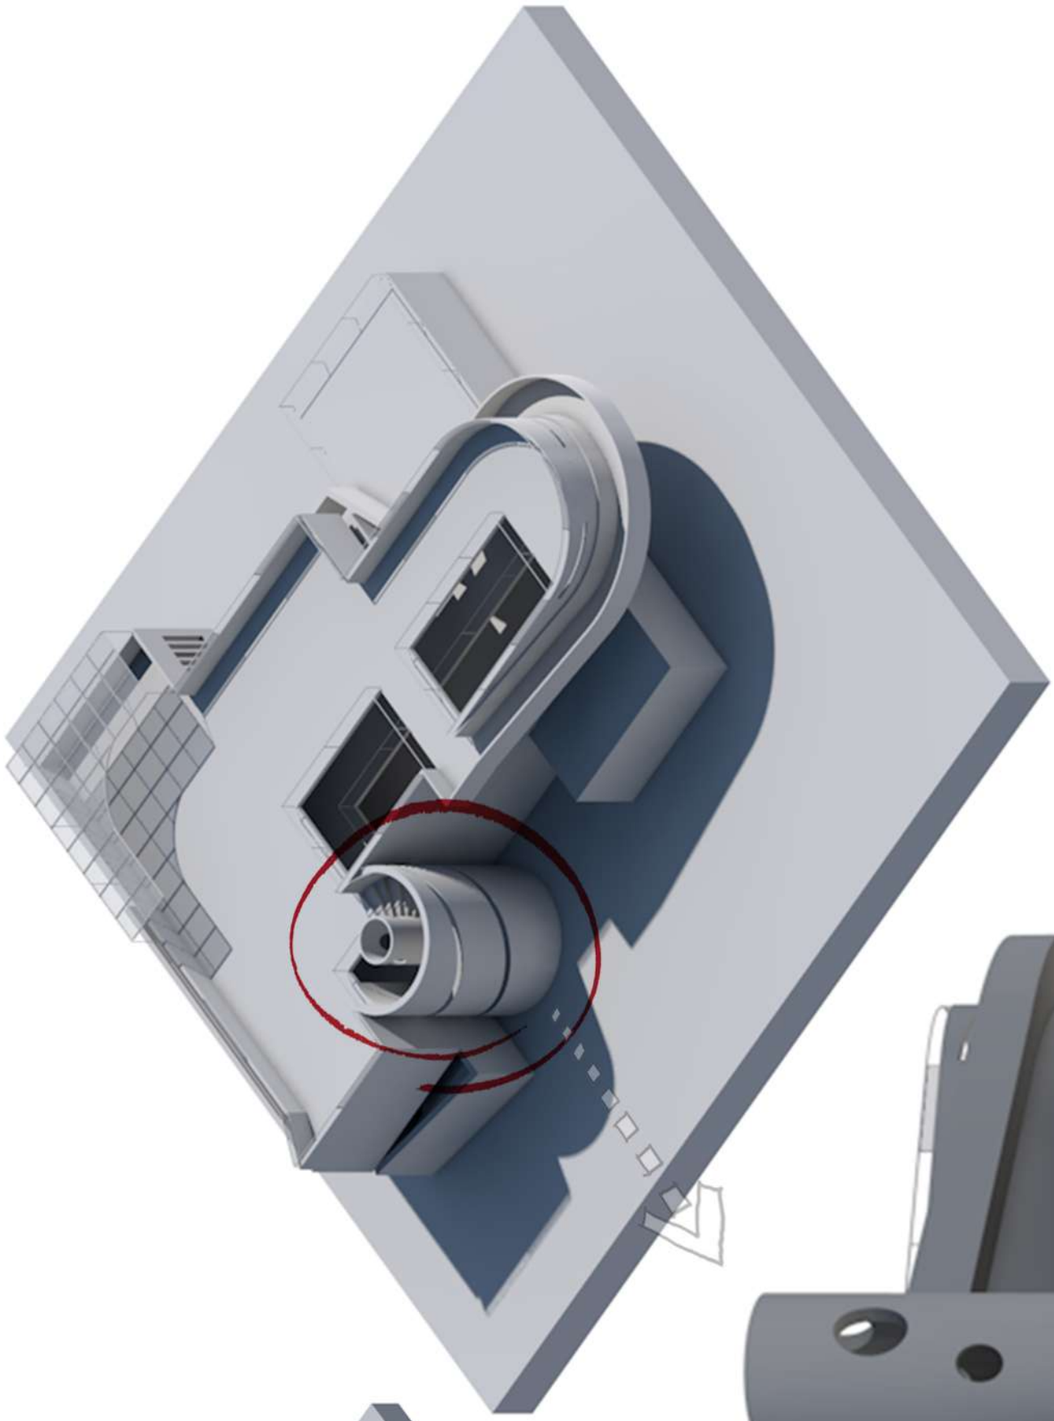

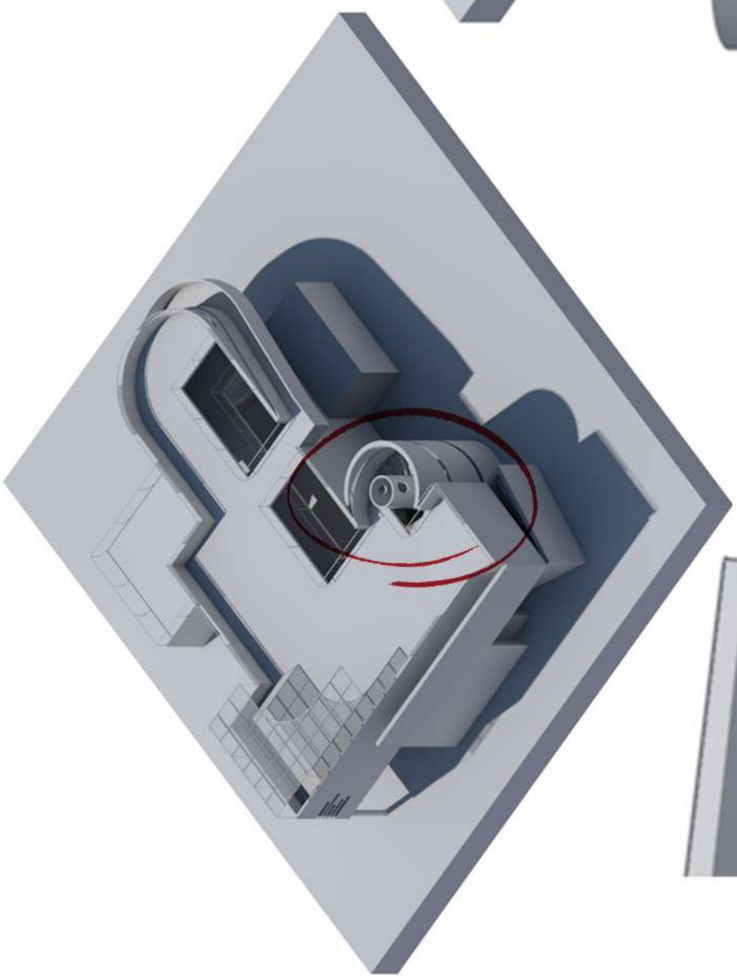

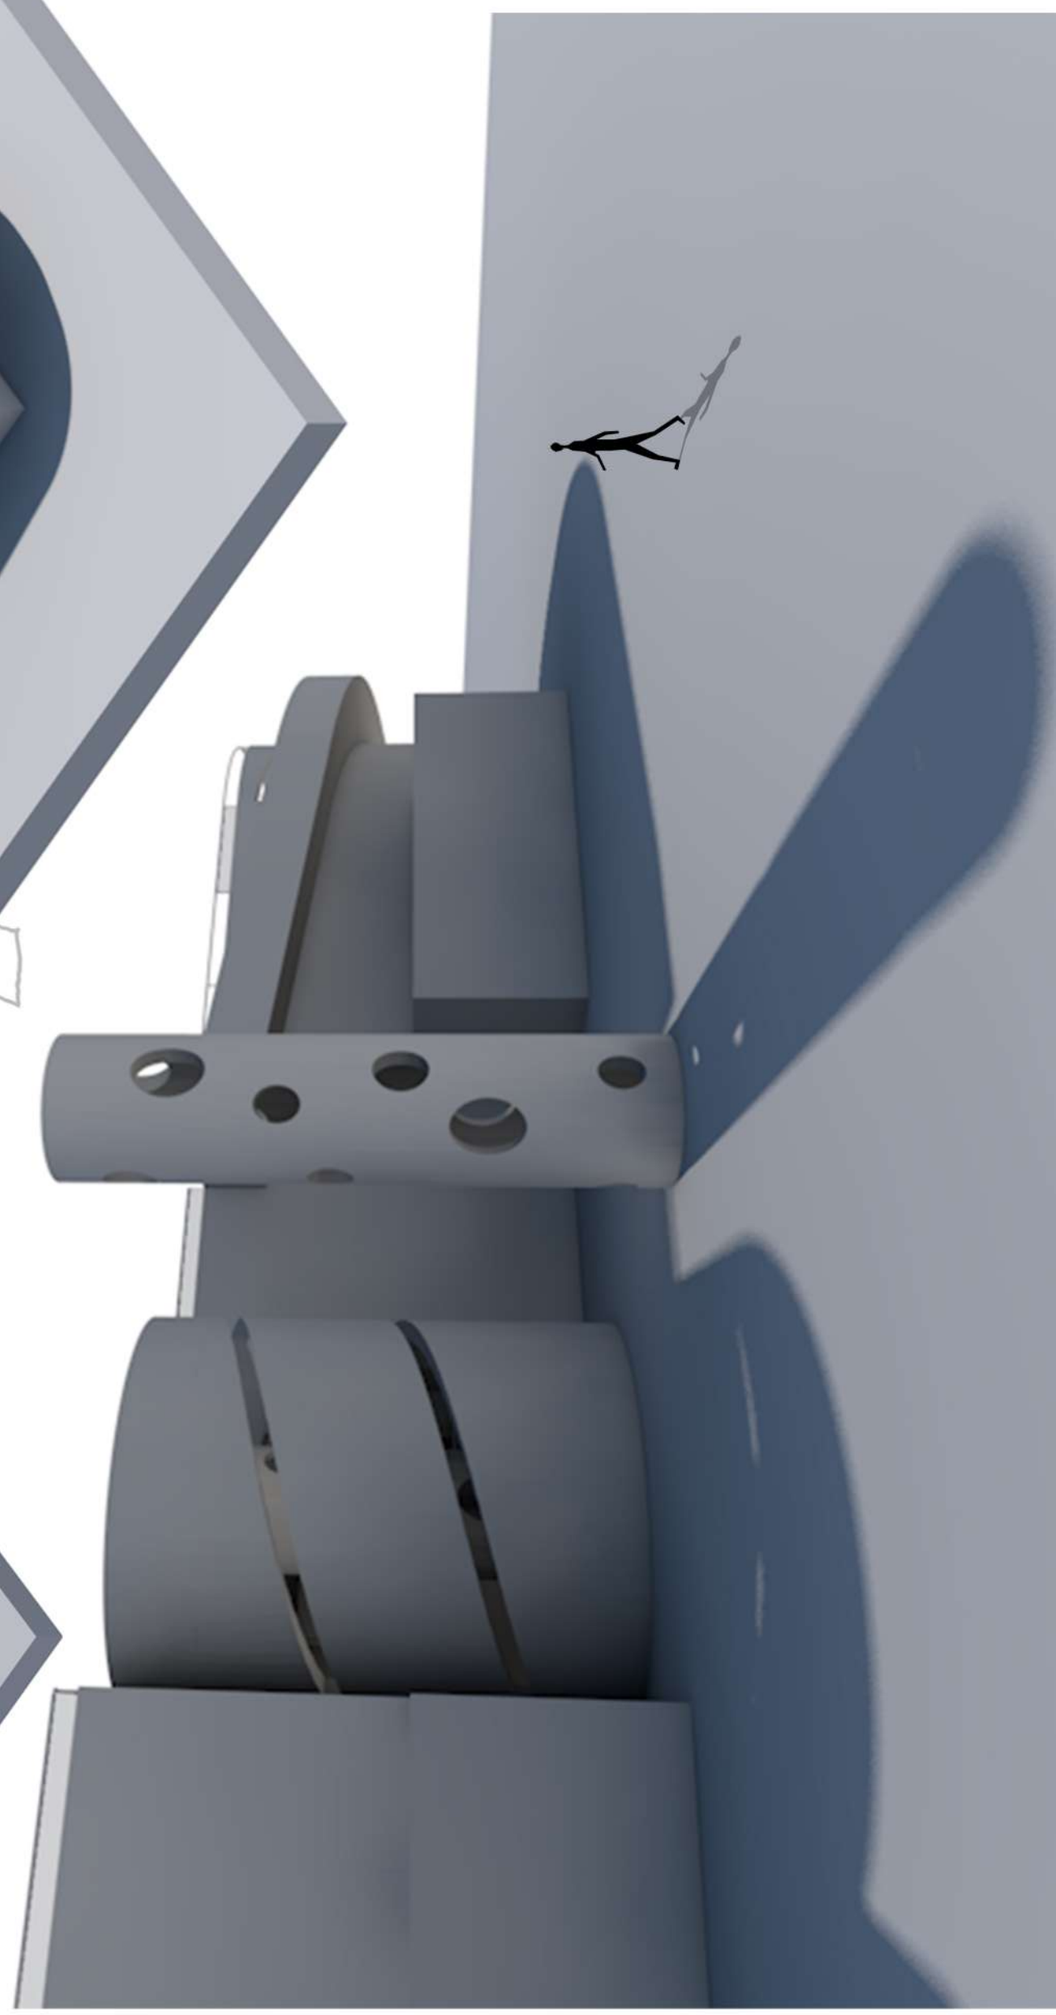

STUDIO DESIGN 1

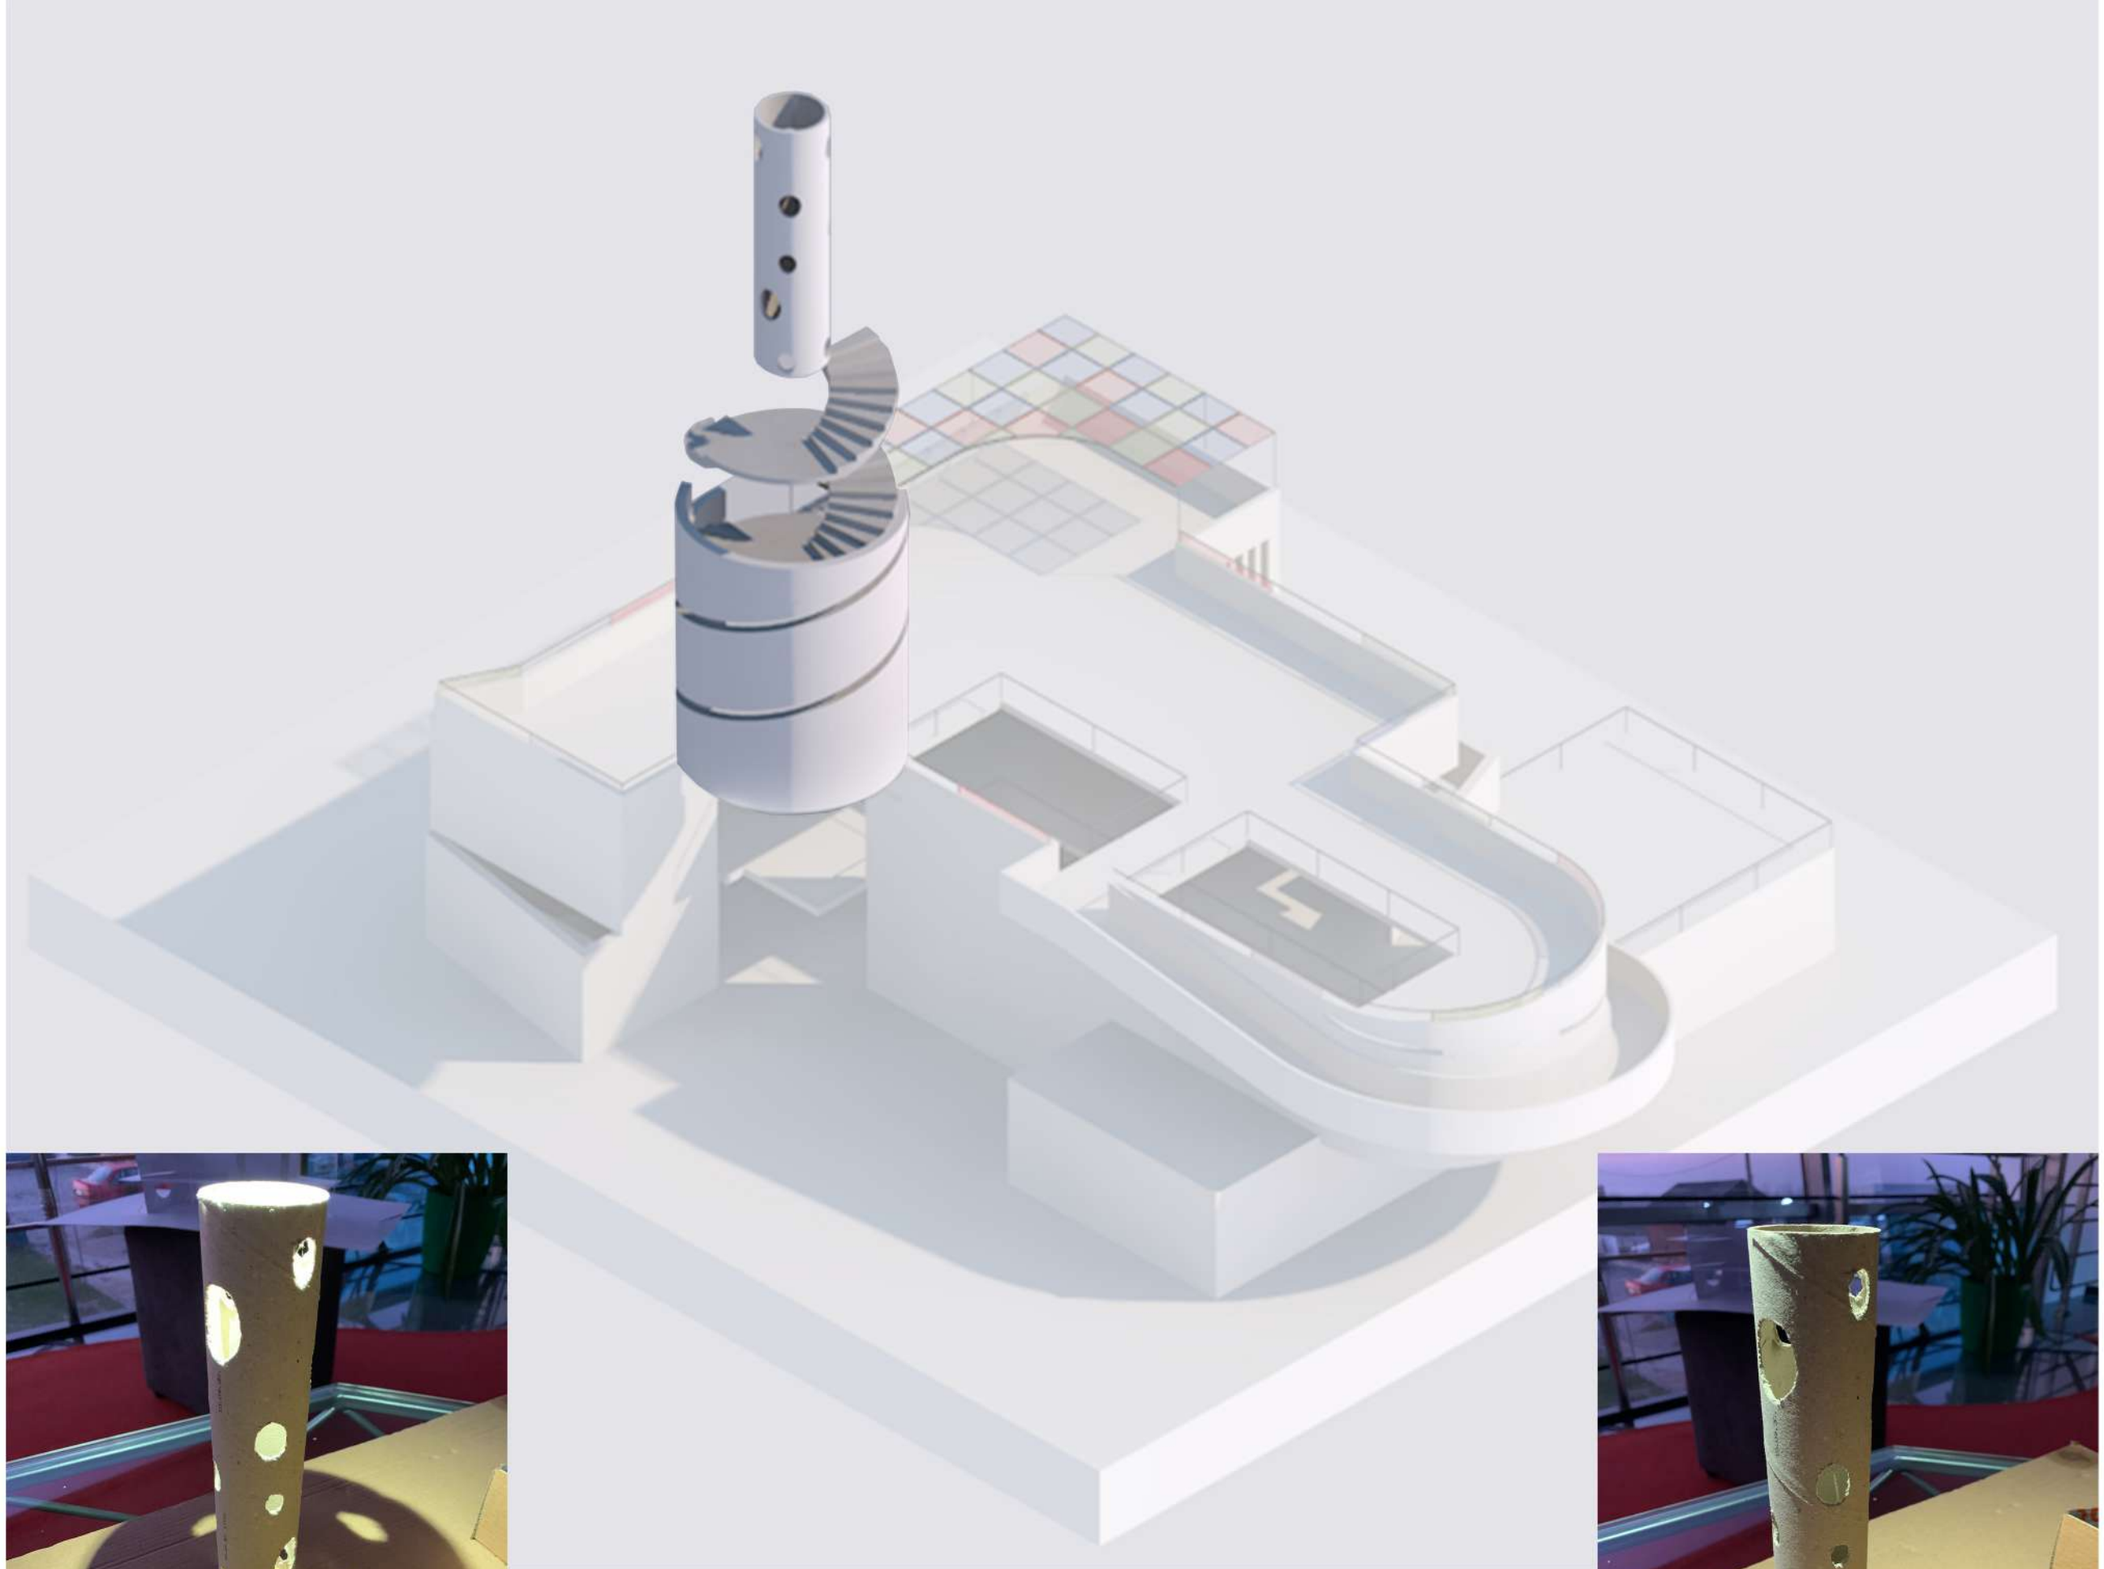

SHKALLËT

1. AKSONOMETRI E EKSPLODUAR

2. MAKETË MODULARE

ARLIND AJETI & LEND SYLEJMANI

STUDIO DESIGN 1

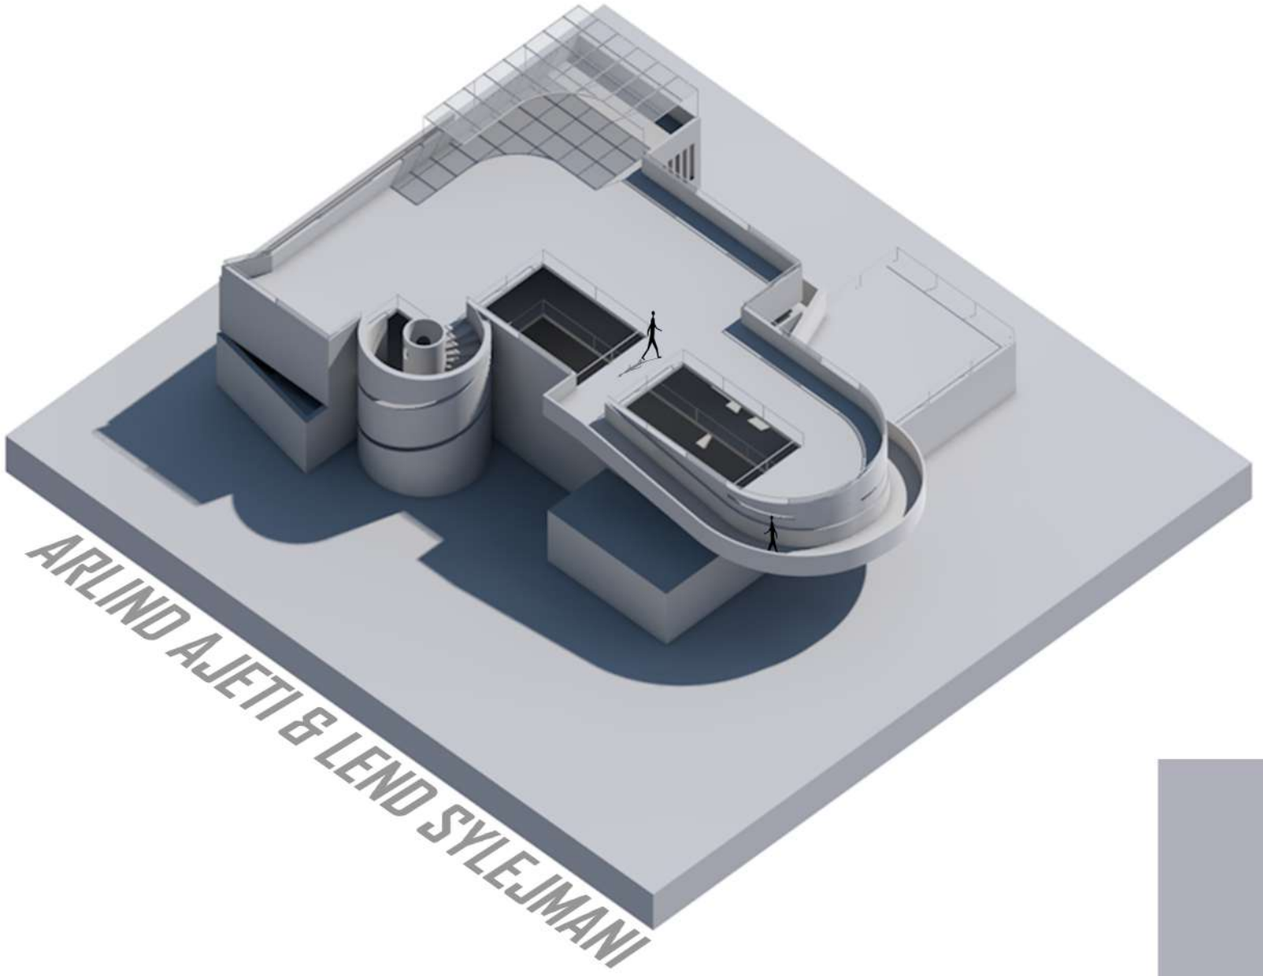

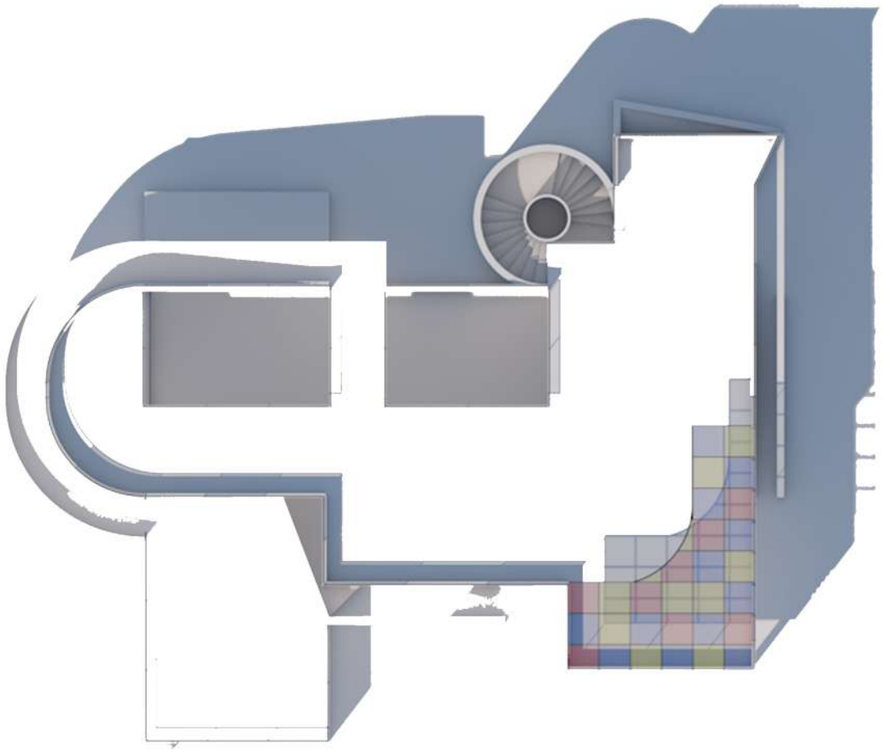

ARLIND AJETI & LEND SYLEJMANI

STUDIO DESIGN 1

AKSONOMETRI E EKSPLODUAR

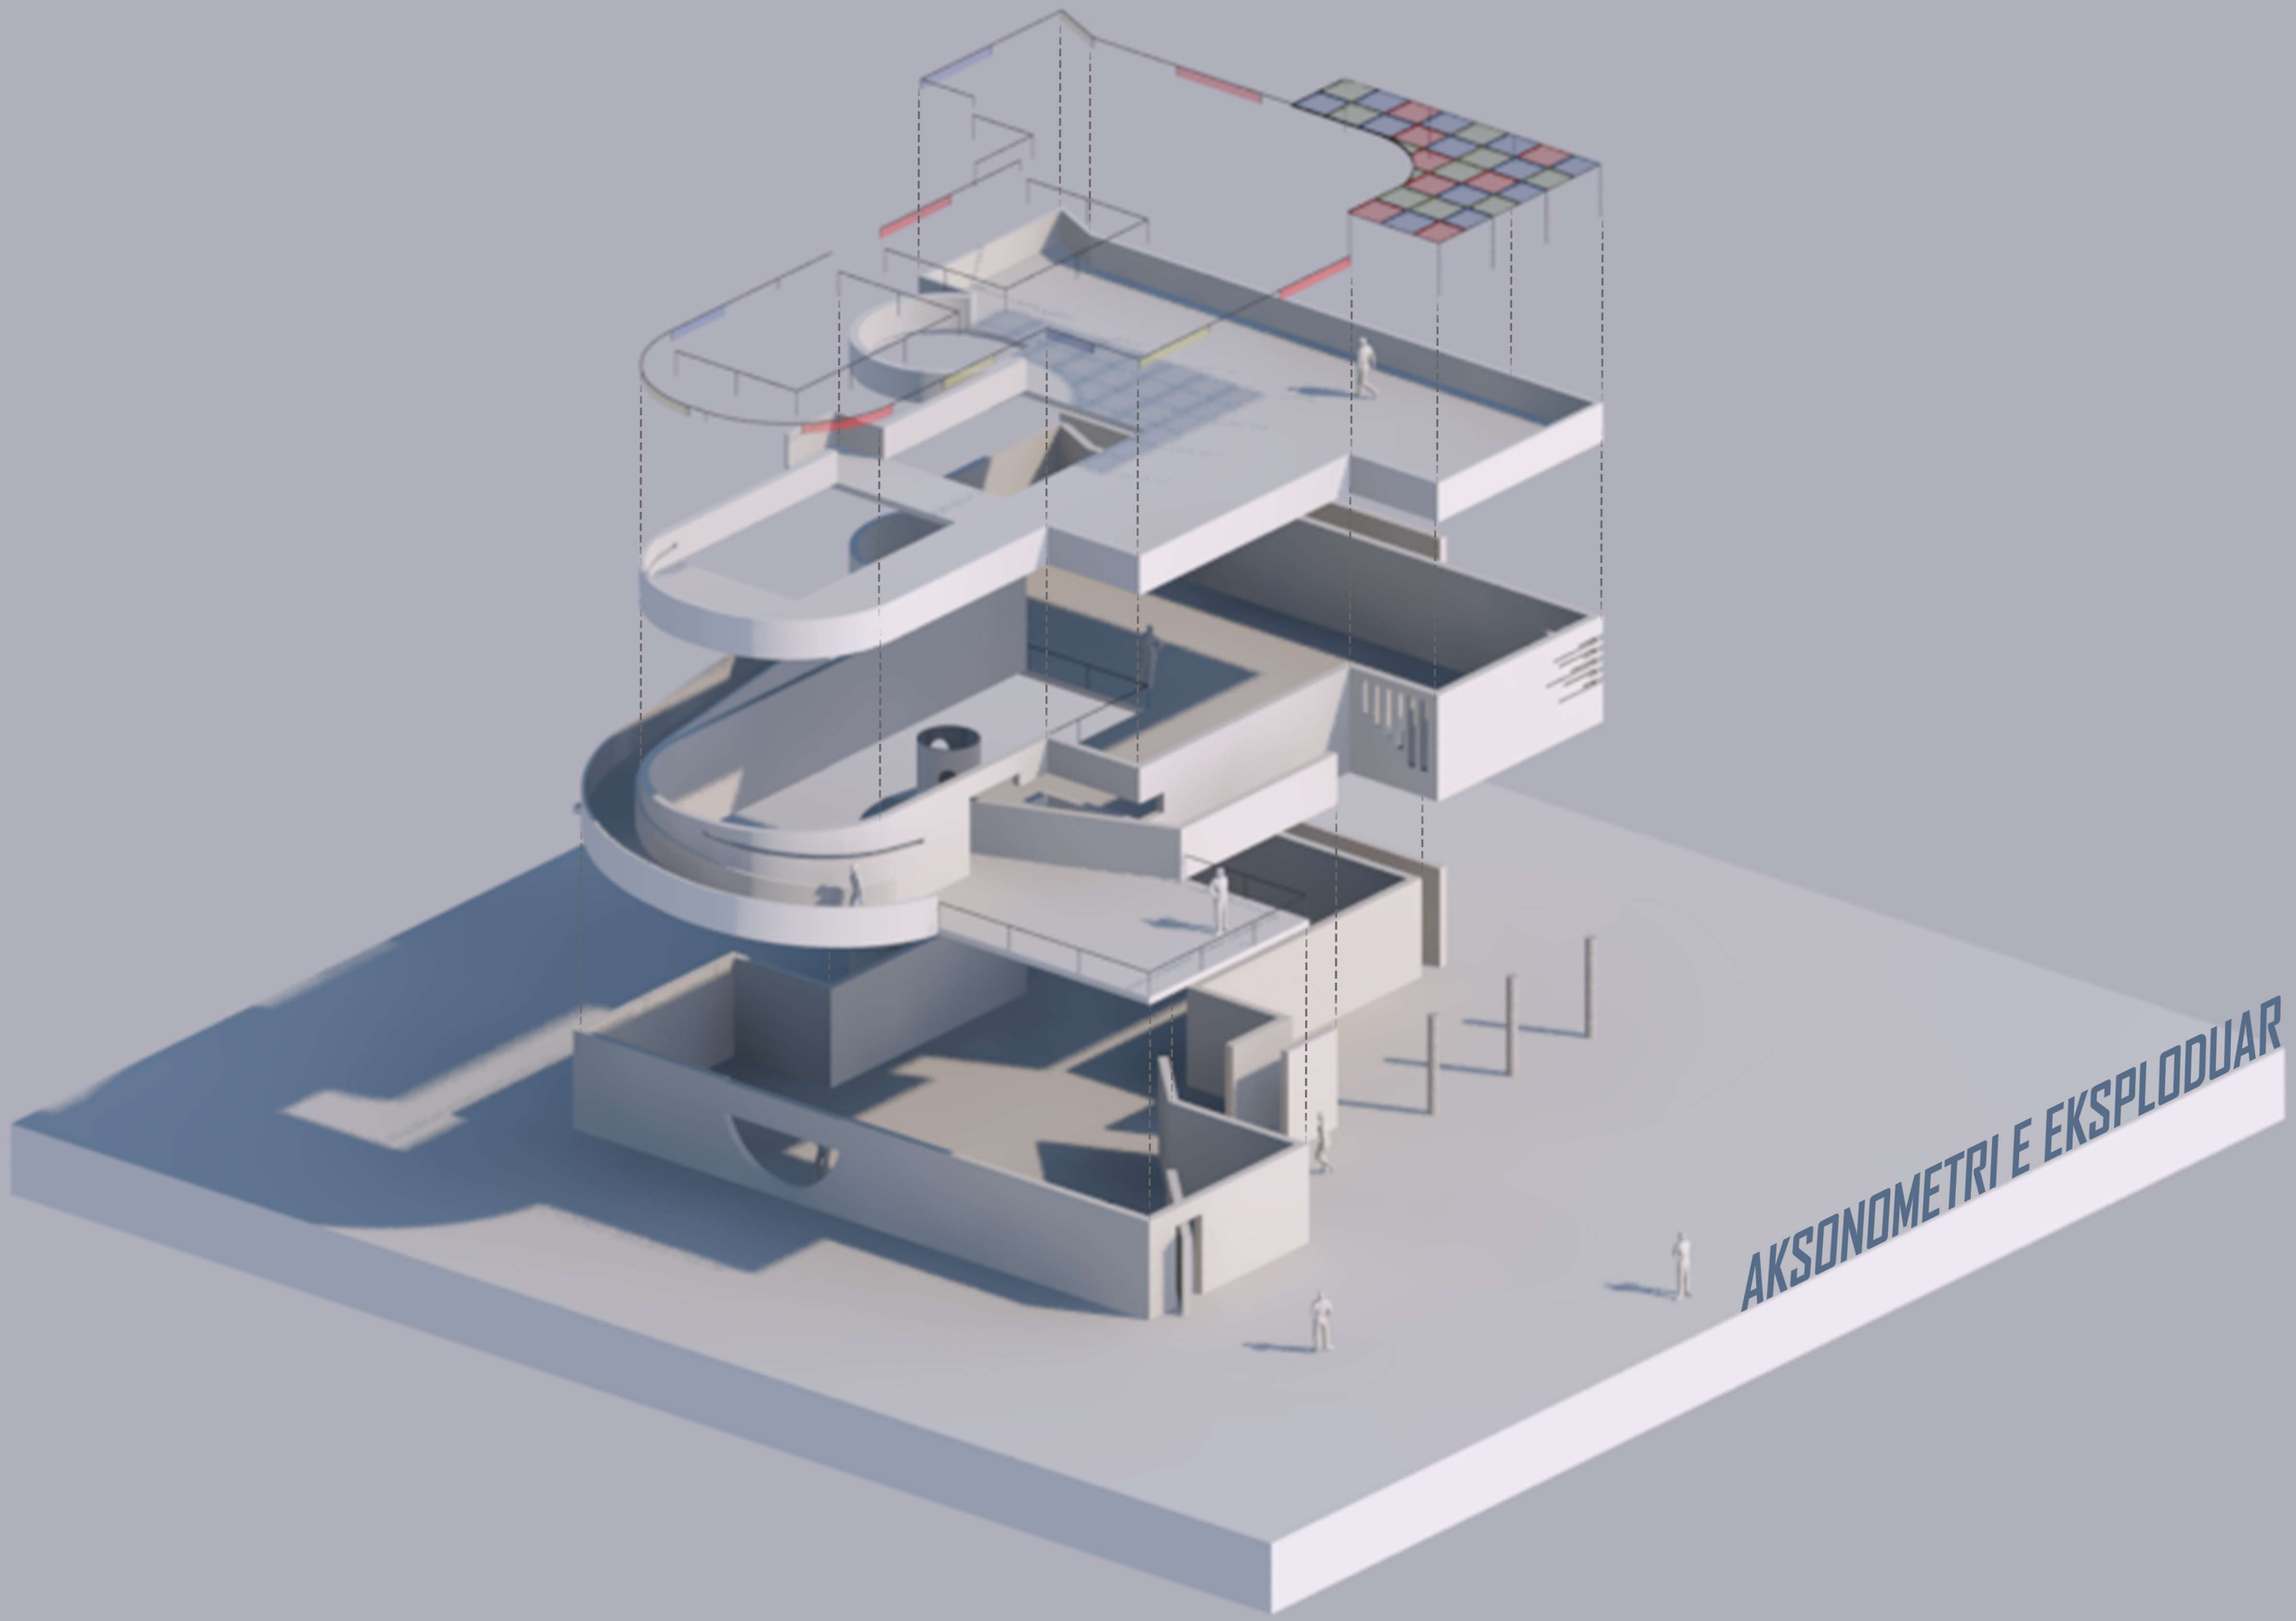

AKSONOMETRI E EKSPLODUAR

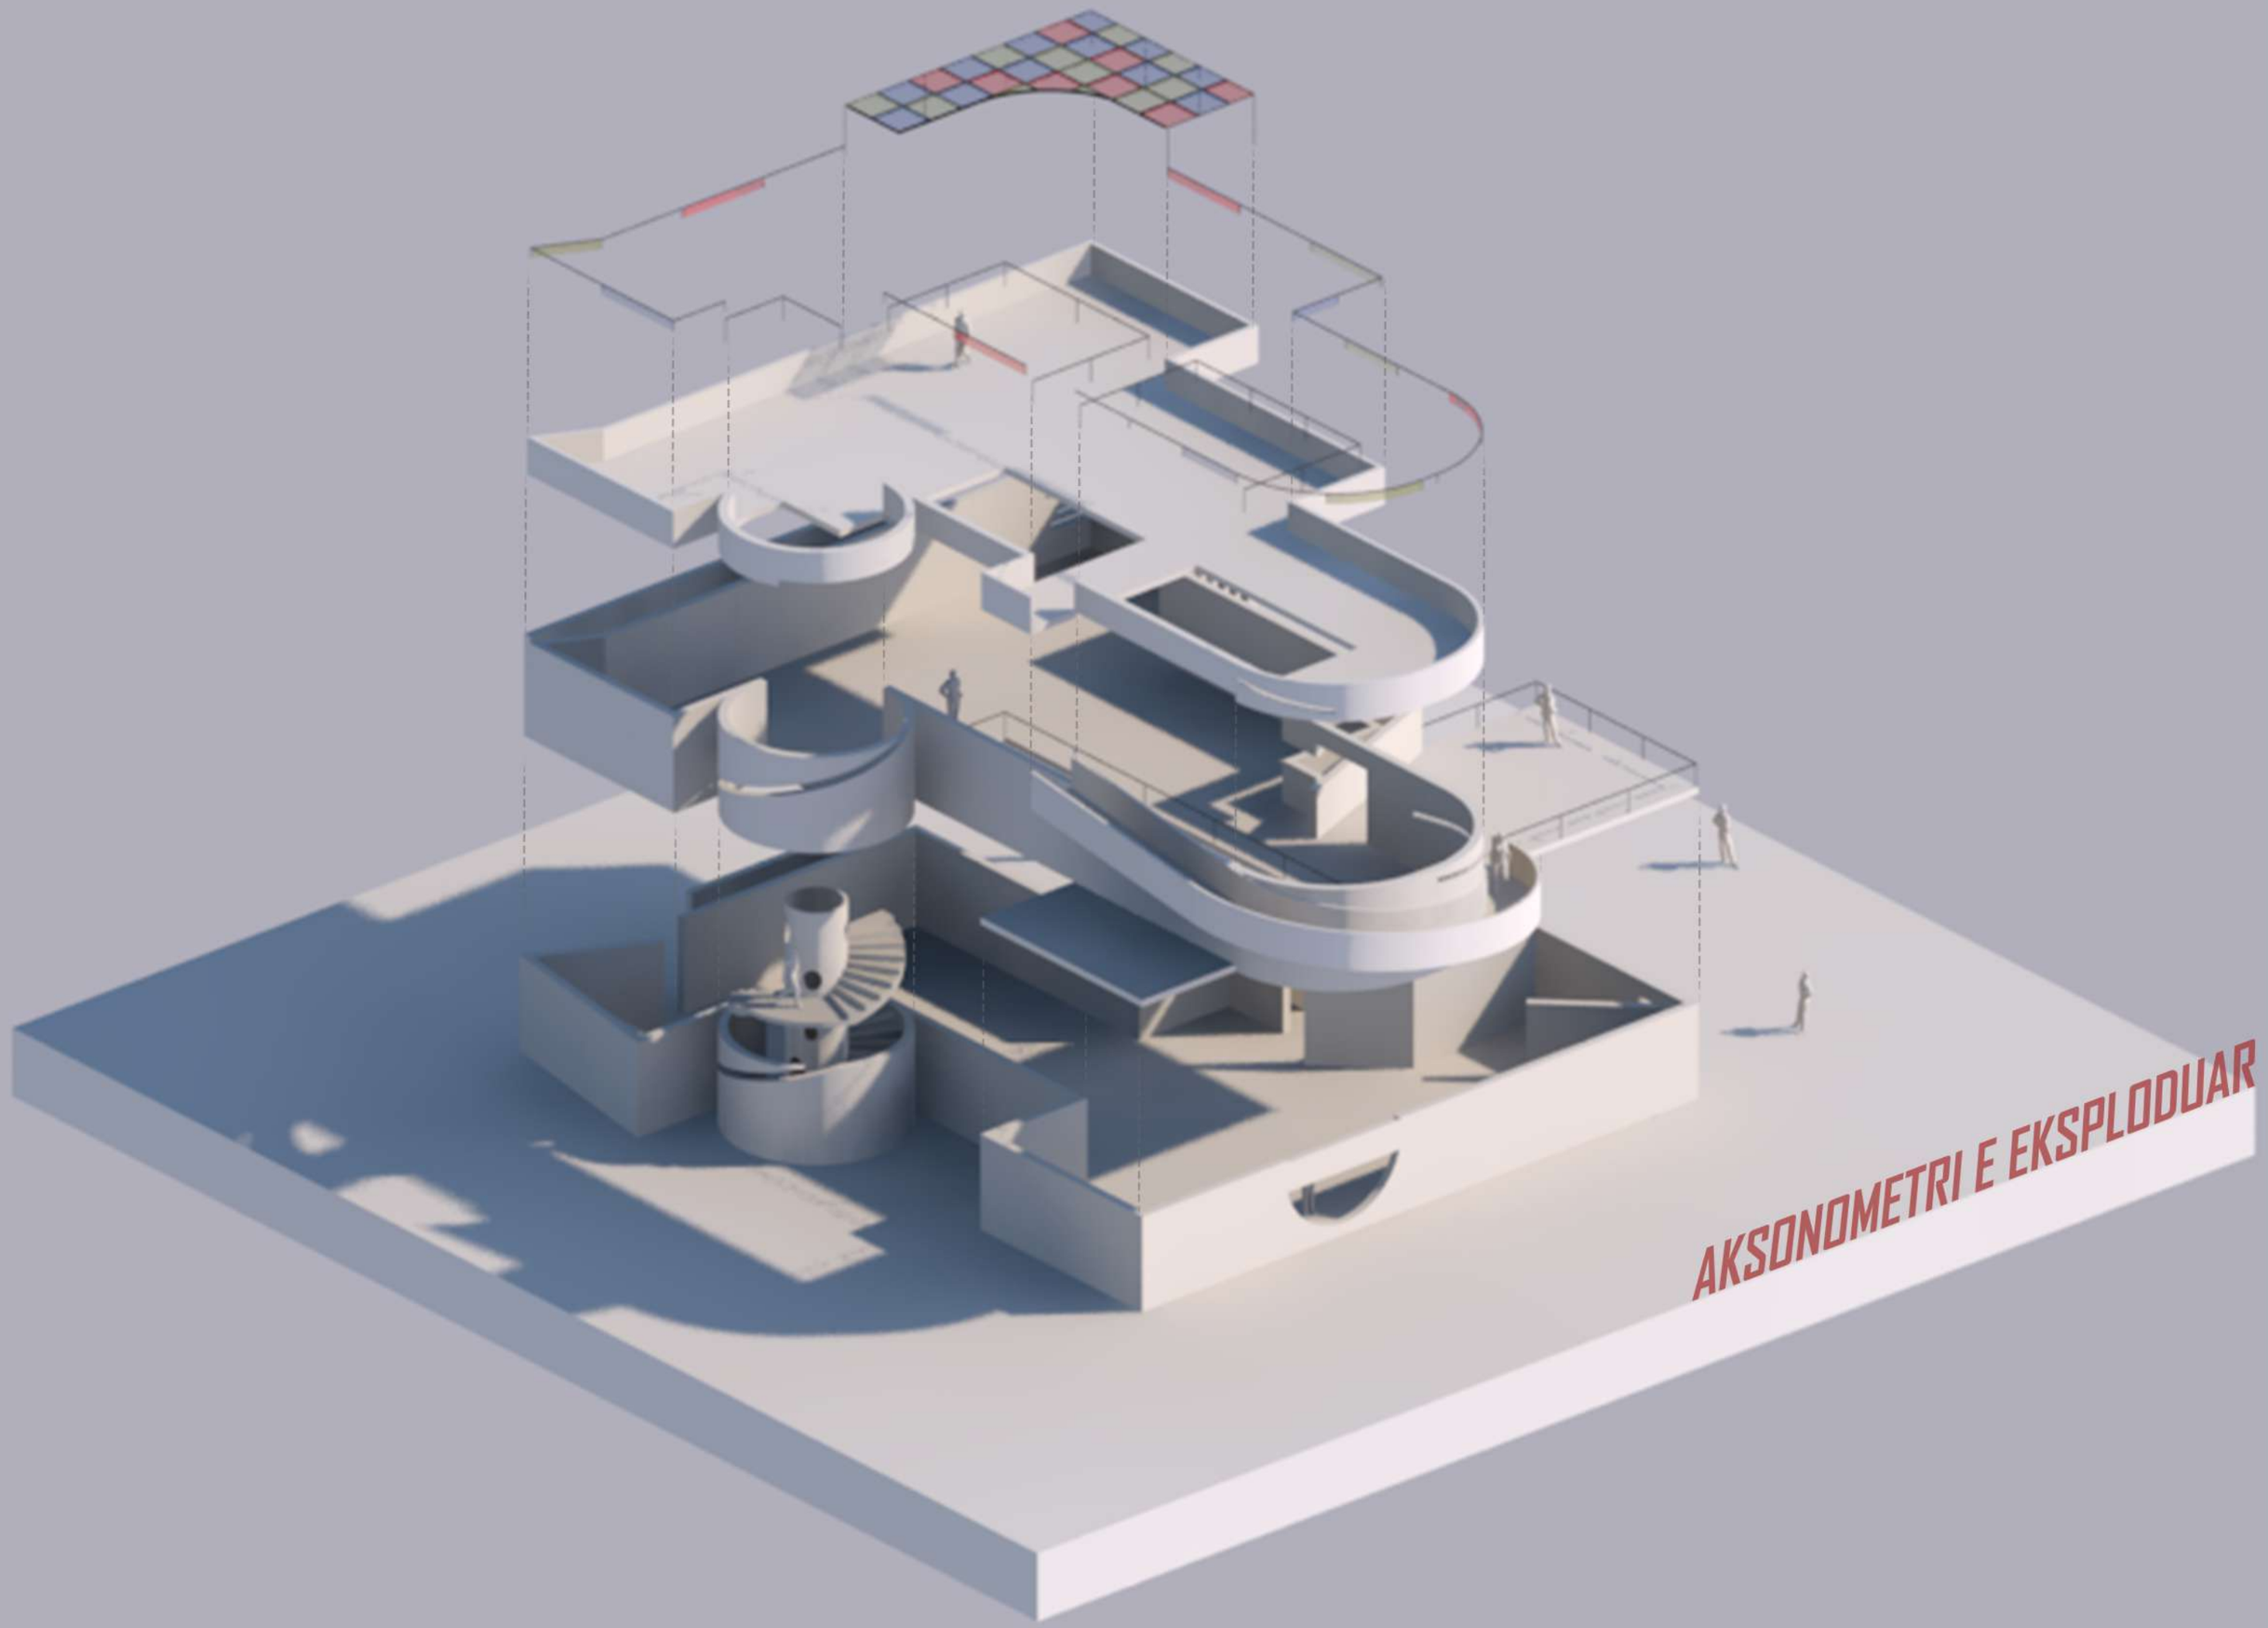
AKSONOMETRI E EKSPLODUAR

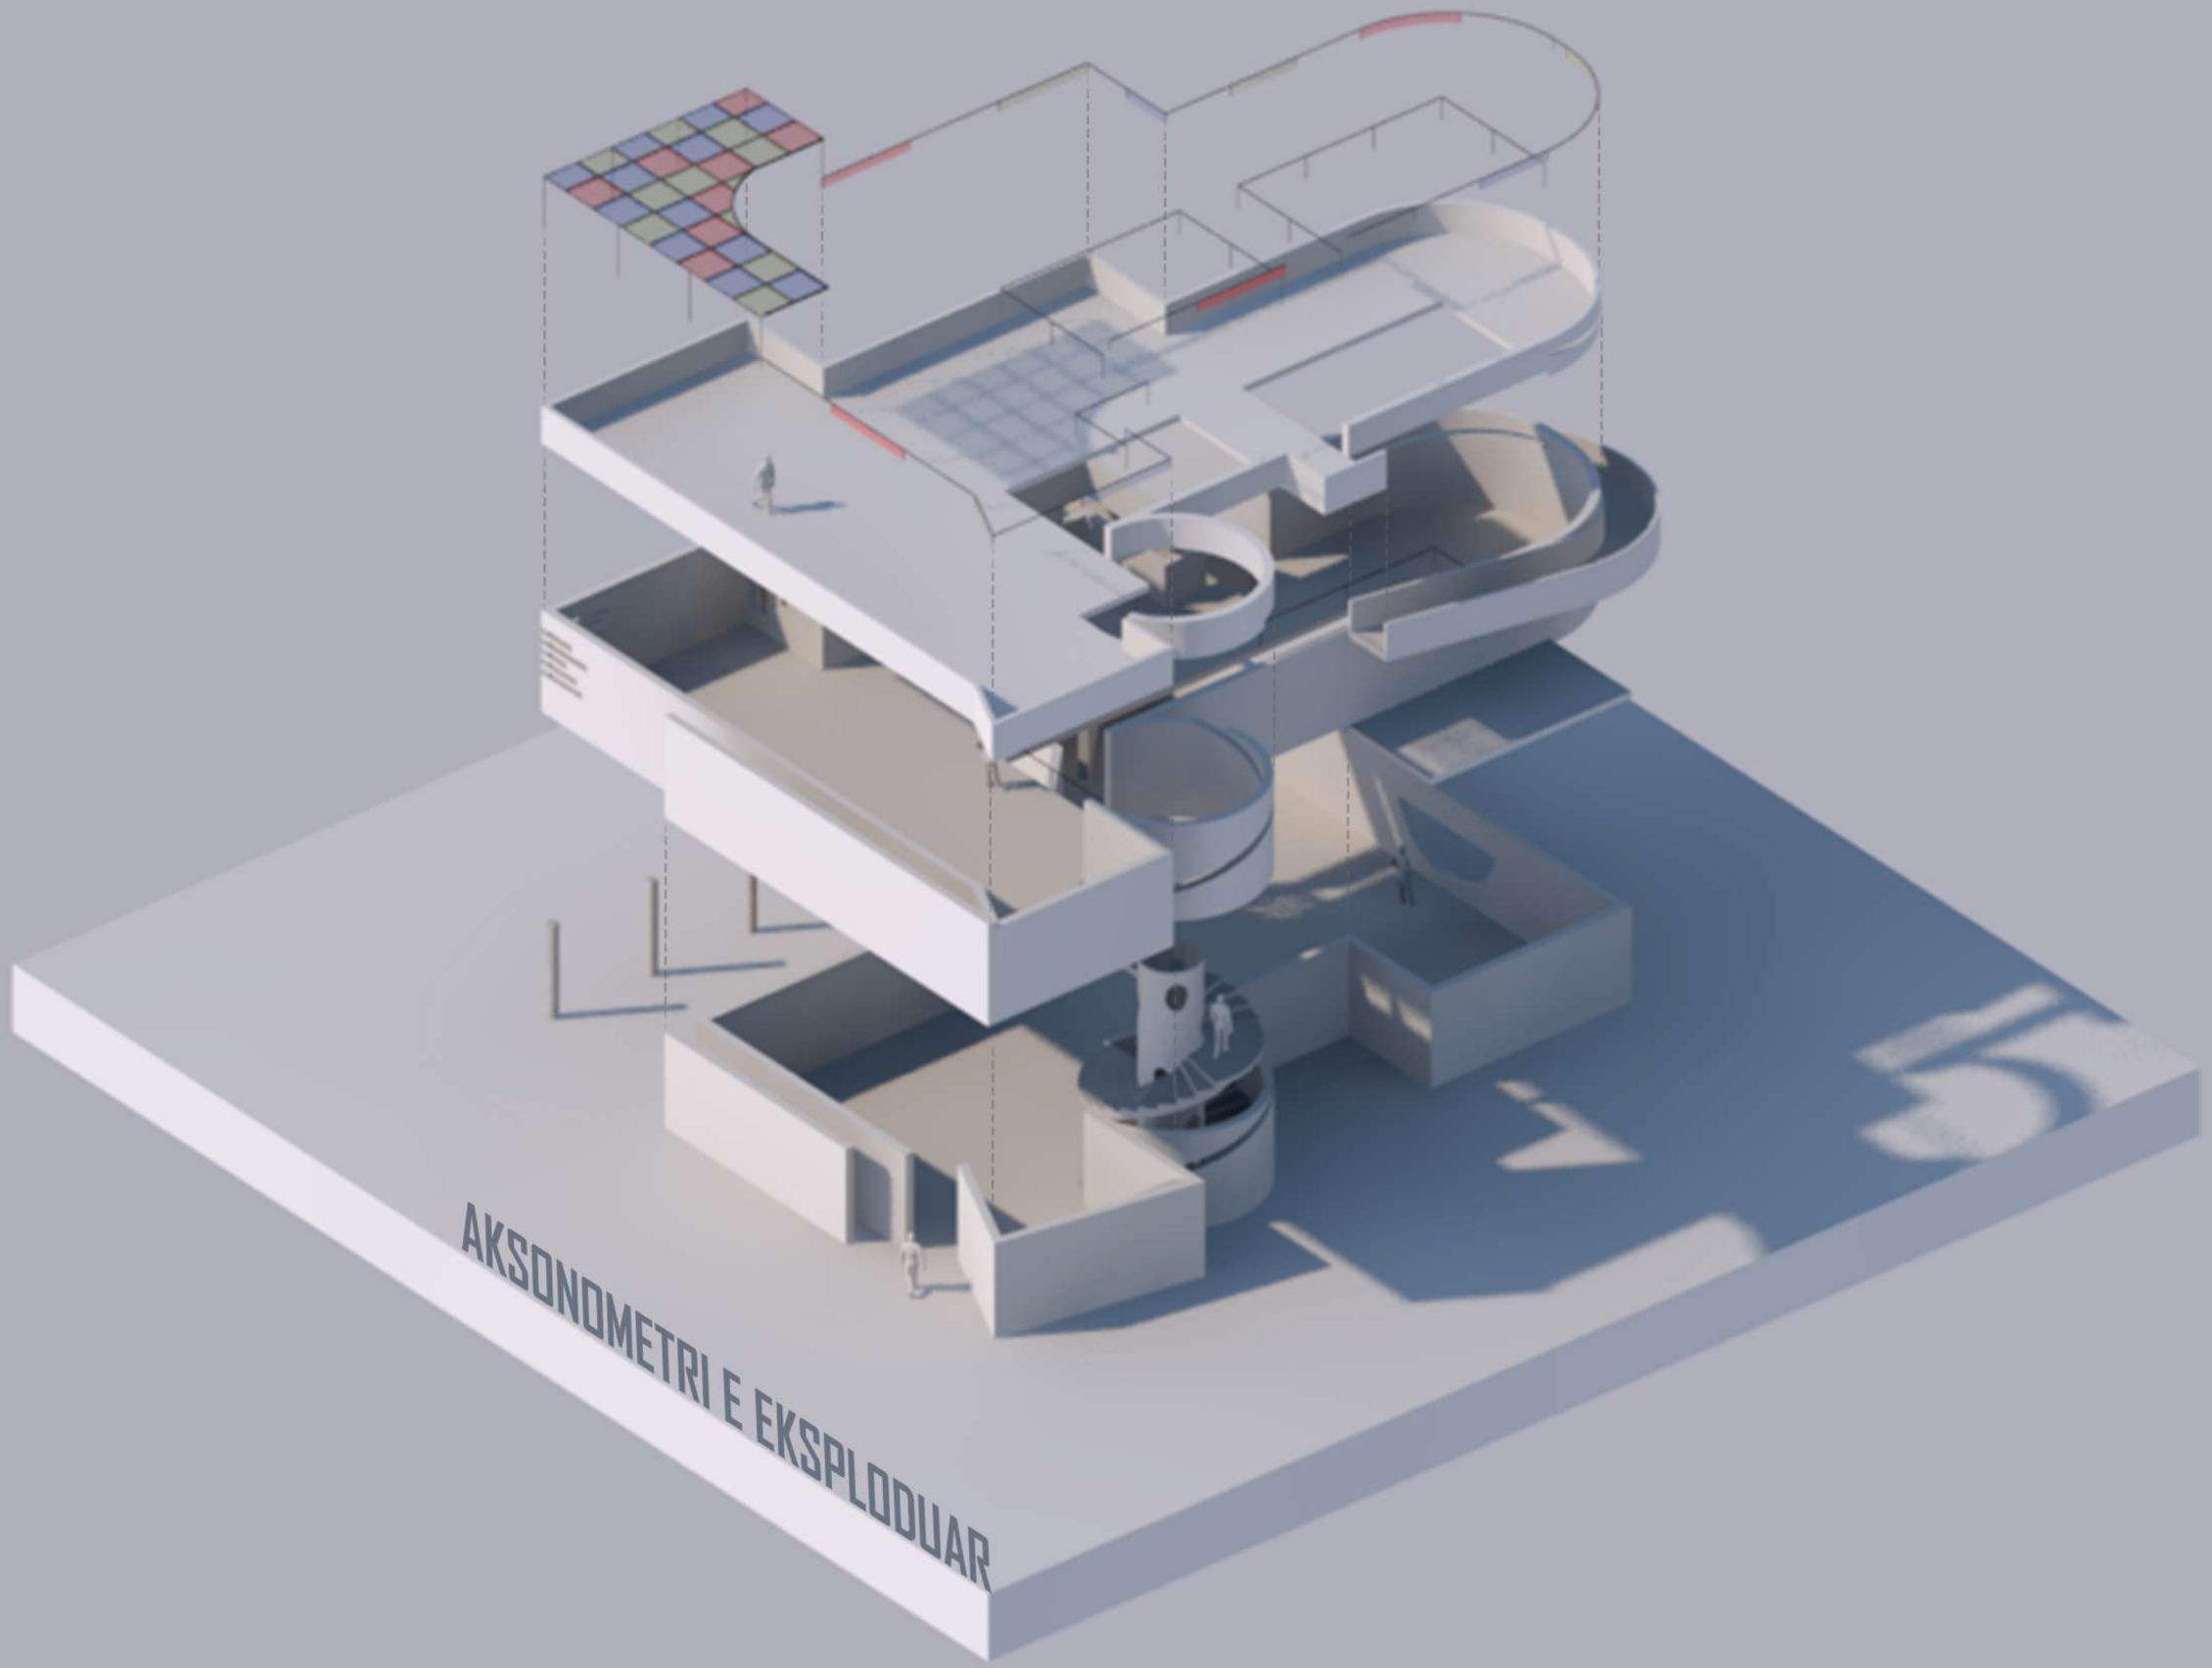

AKSONOMETRI E EKSPLODUAR

ARLIND AJETI & LEND SYLEJMANI

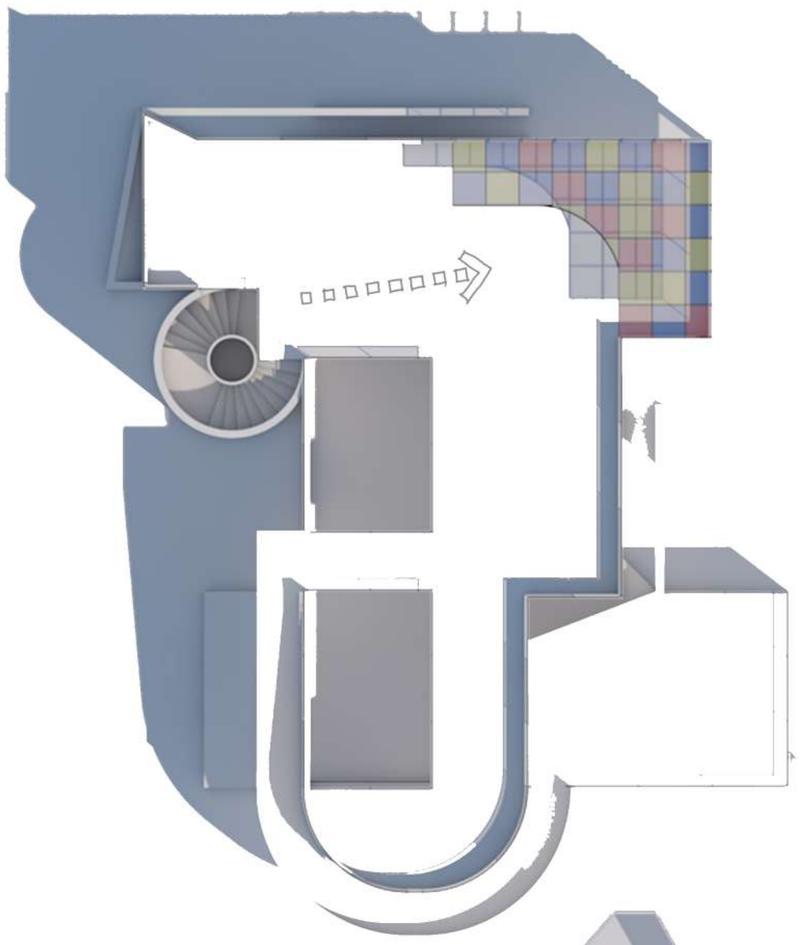

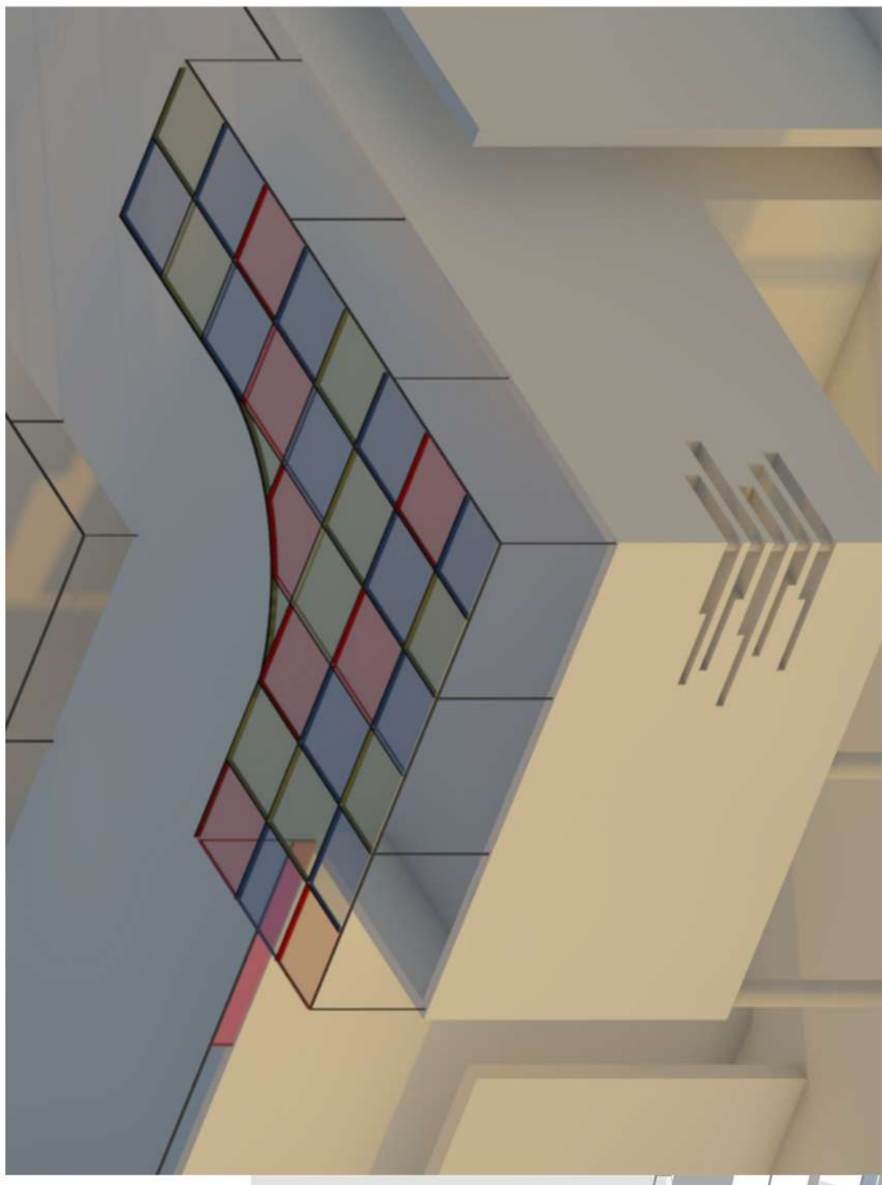

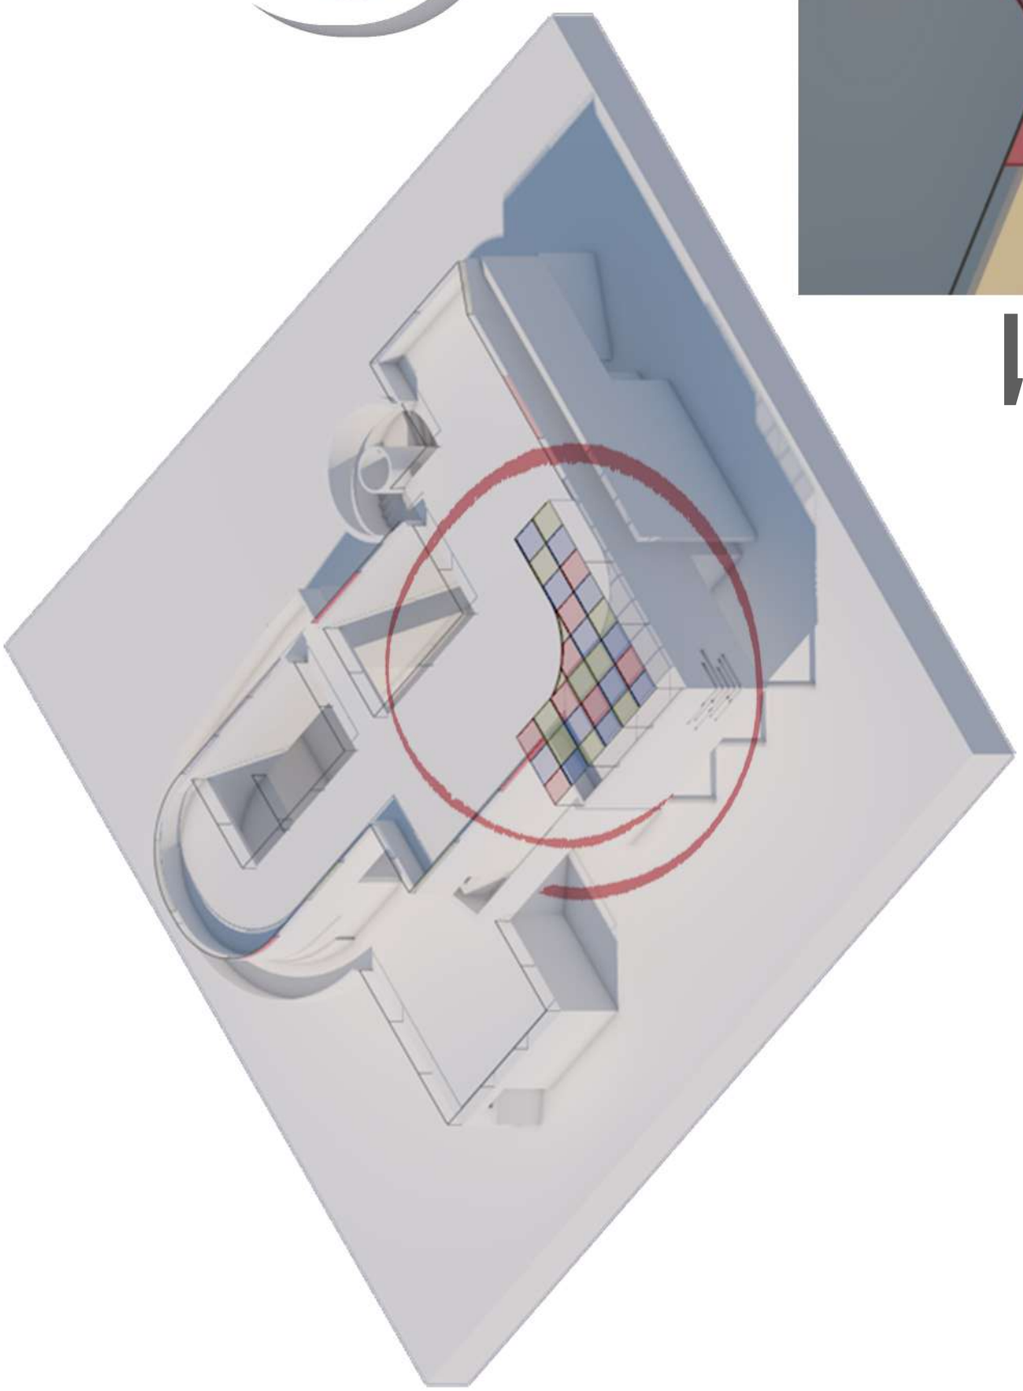

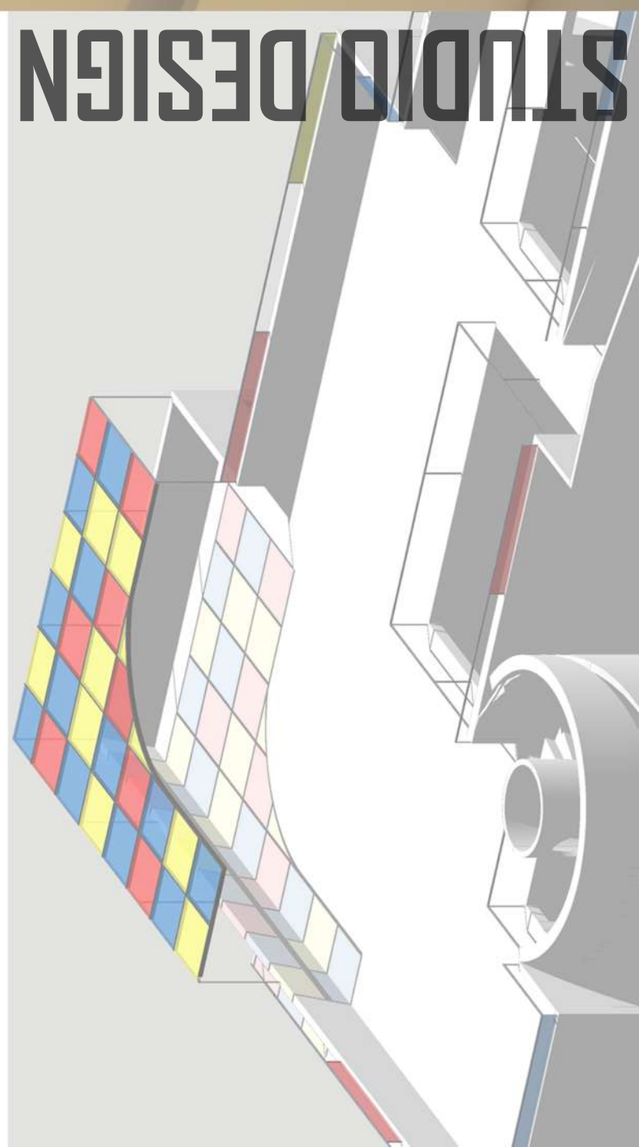

STUDIO DESIGN 1

STUDIO DESIGN 1

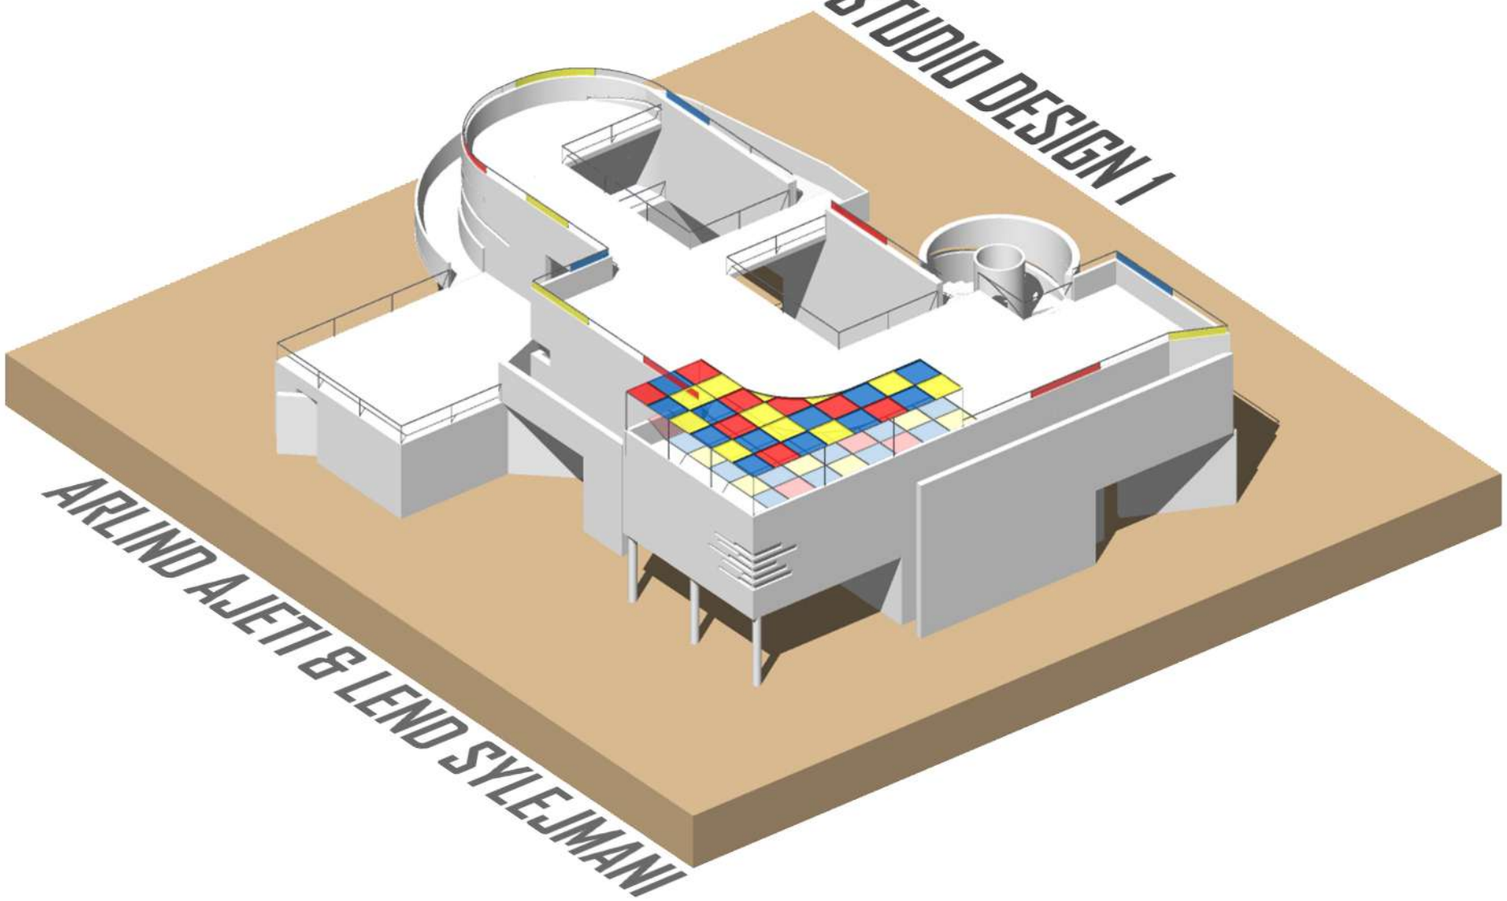

ARLIND AJETI & LEND SYLEJMANI

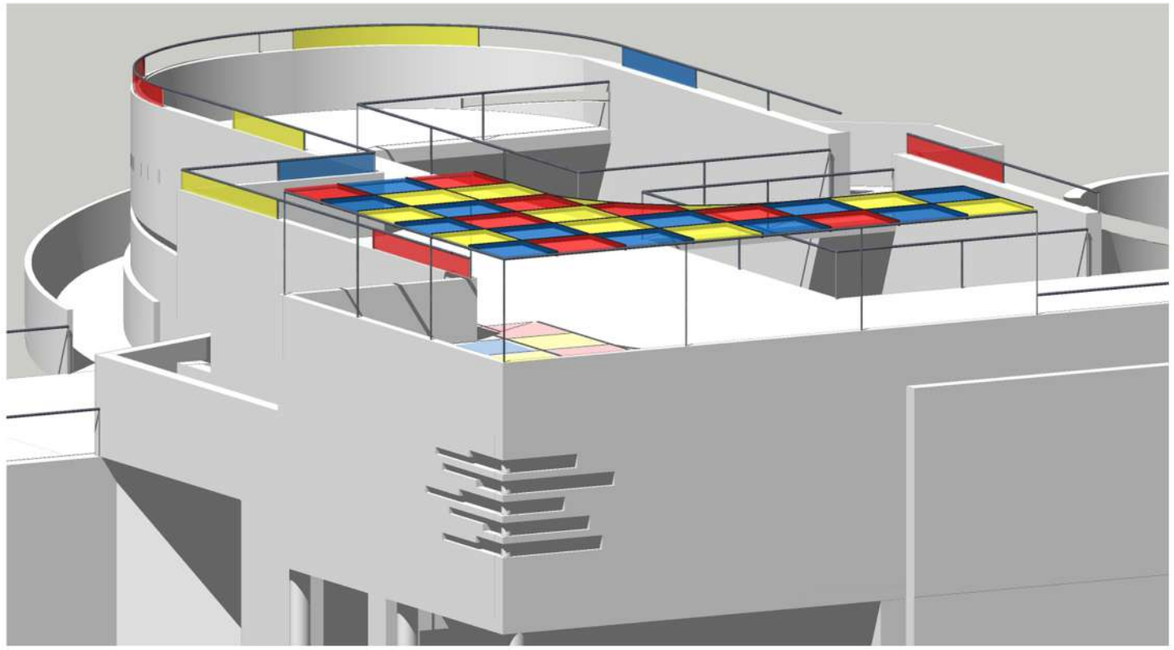

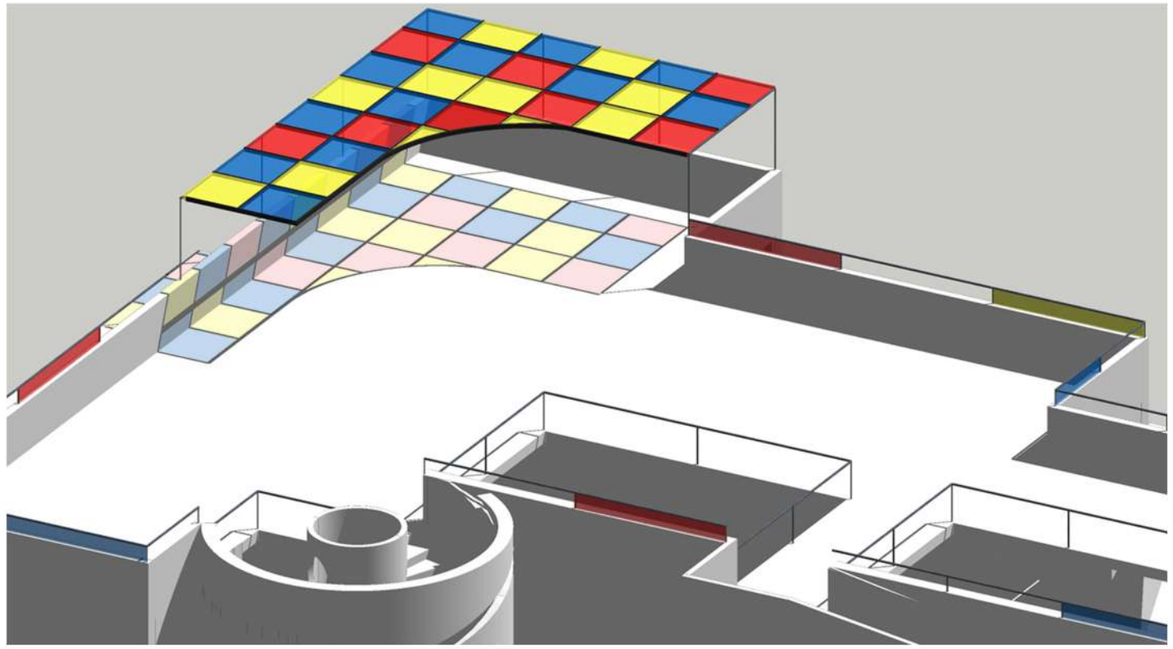

ARLIND AJETI & LEND SYLEJMANI

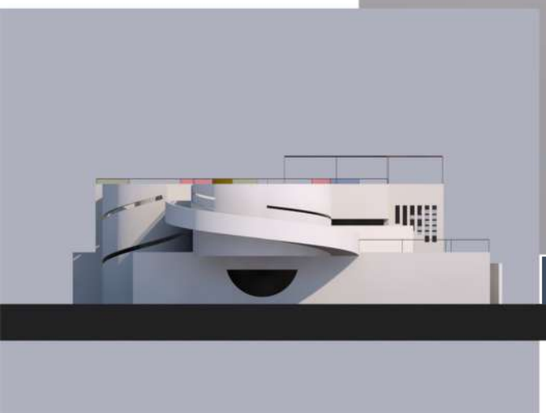

PAMJE NGA PËRDHESA

STUDIO DESIGN 1

ARLIND AJETI & LEND SYLEJMANI

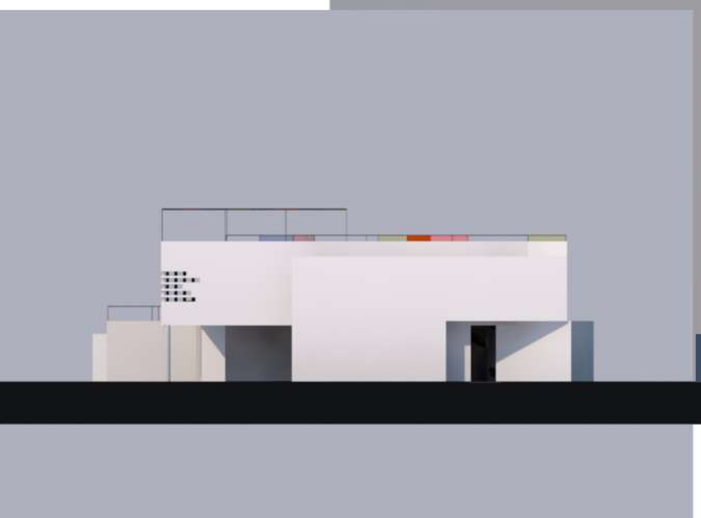

PAMJE NGA PËRDHESA

STUDIO DESIGN 1

ARLIND AJETI & LEND SYLEJMANI

PAMJE NGA PËRDHESA

STUDIO DESIGN 1

ARLIND AJETI & LEND SYLEJMANI

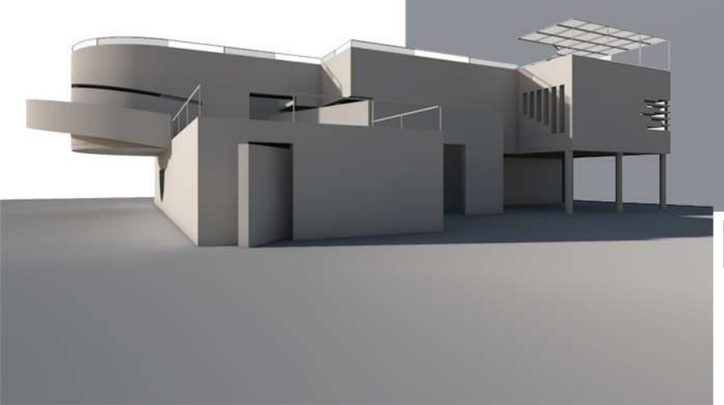

PAMJE NGA KATI 1

STUDIO DESIGN 1

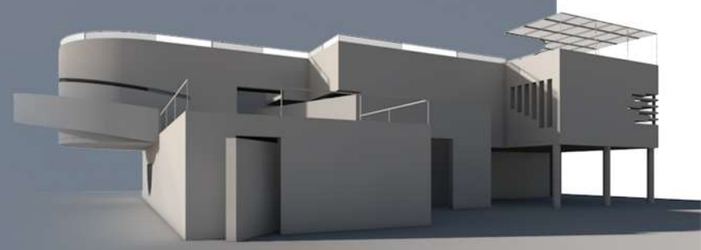

ARLIND AJETI & LEND SYLEJMANI

PAMJE NGA KATI 1

STUDIO DESIGN 1

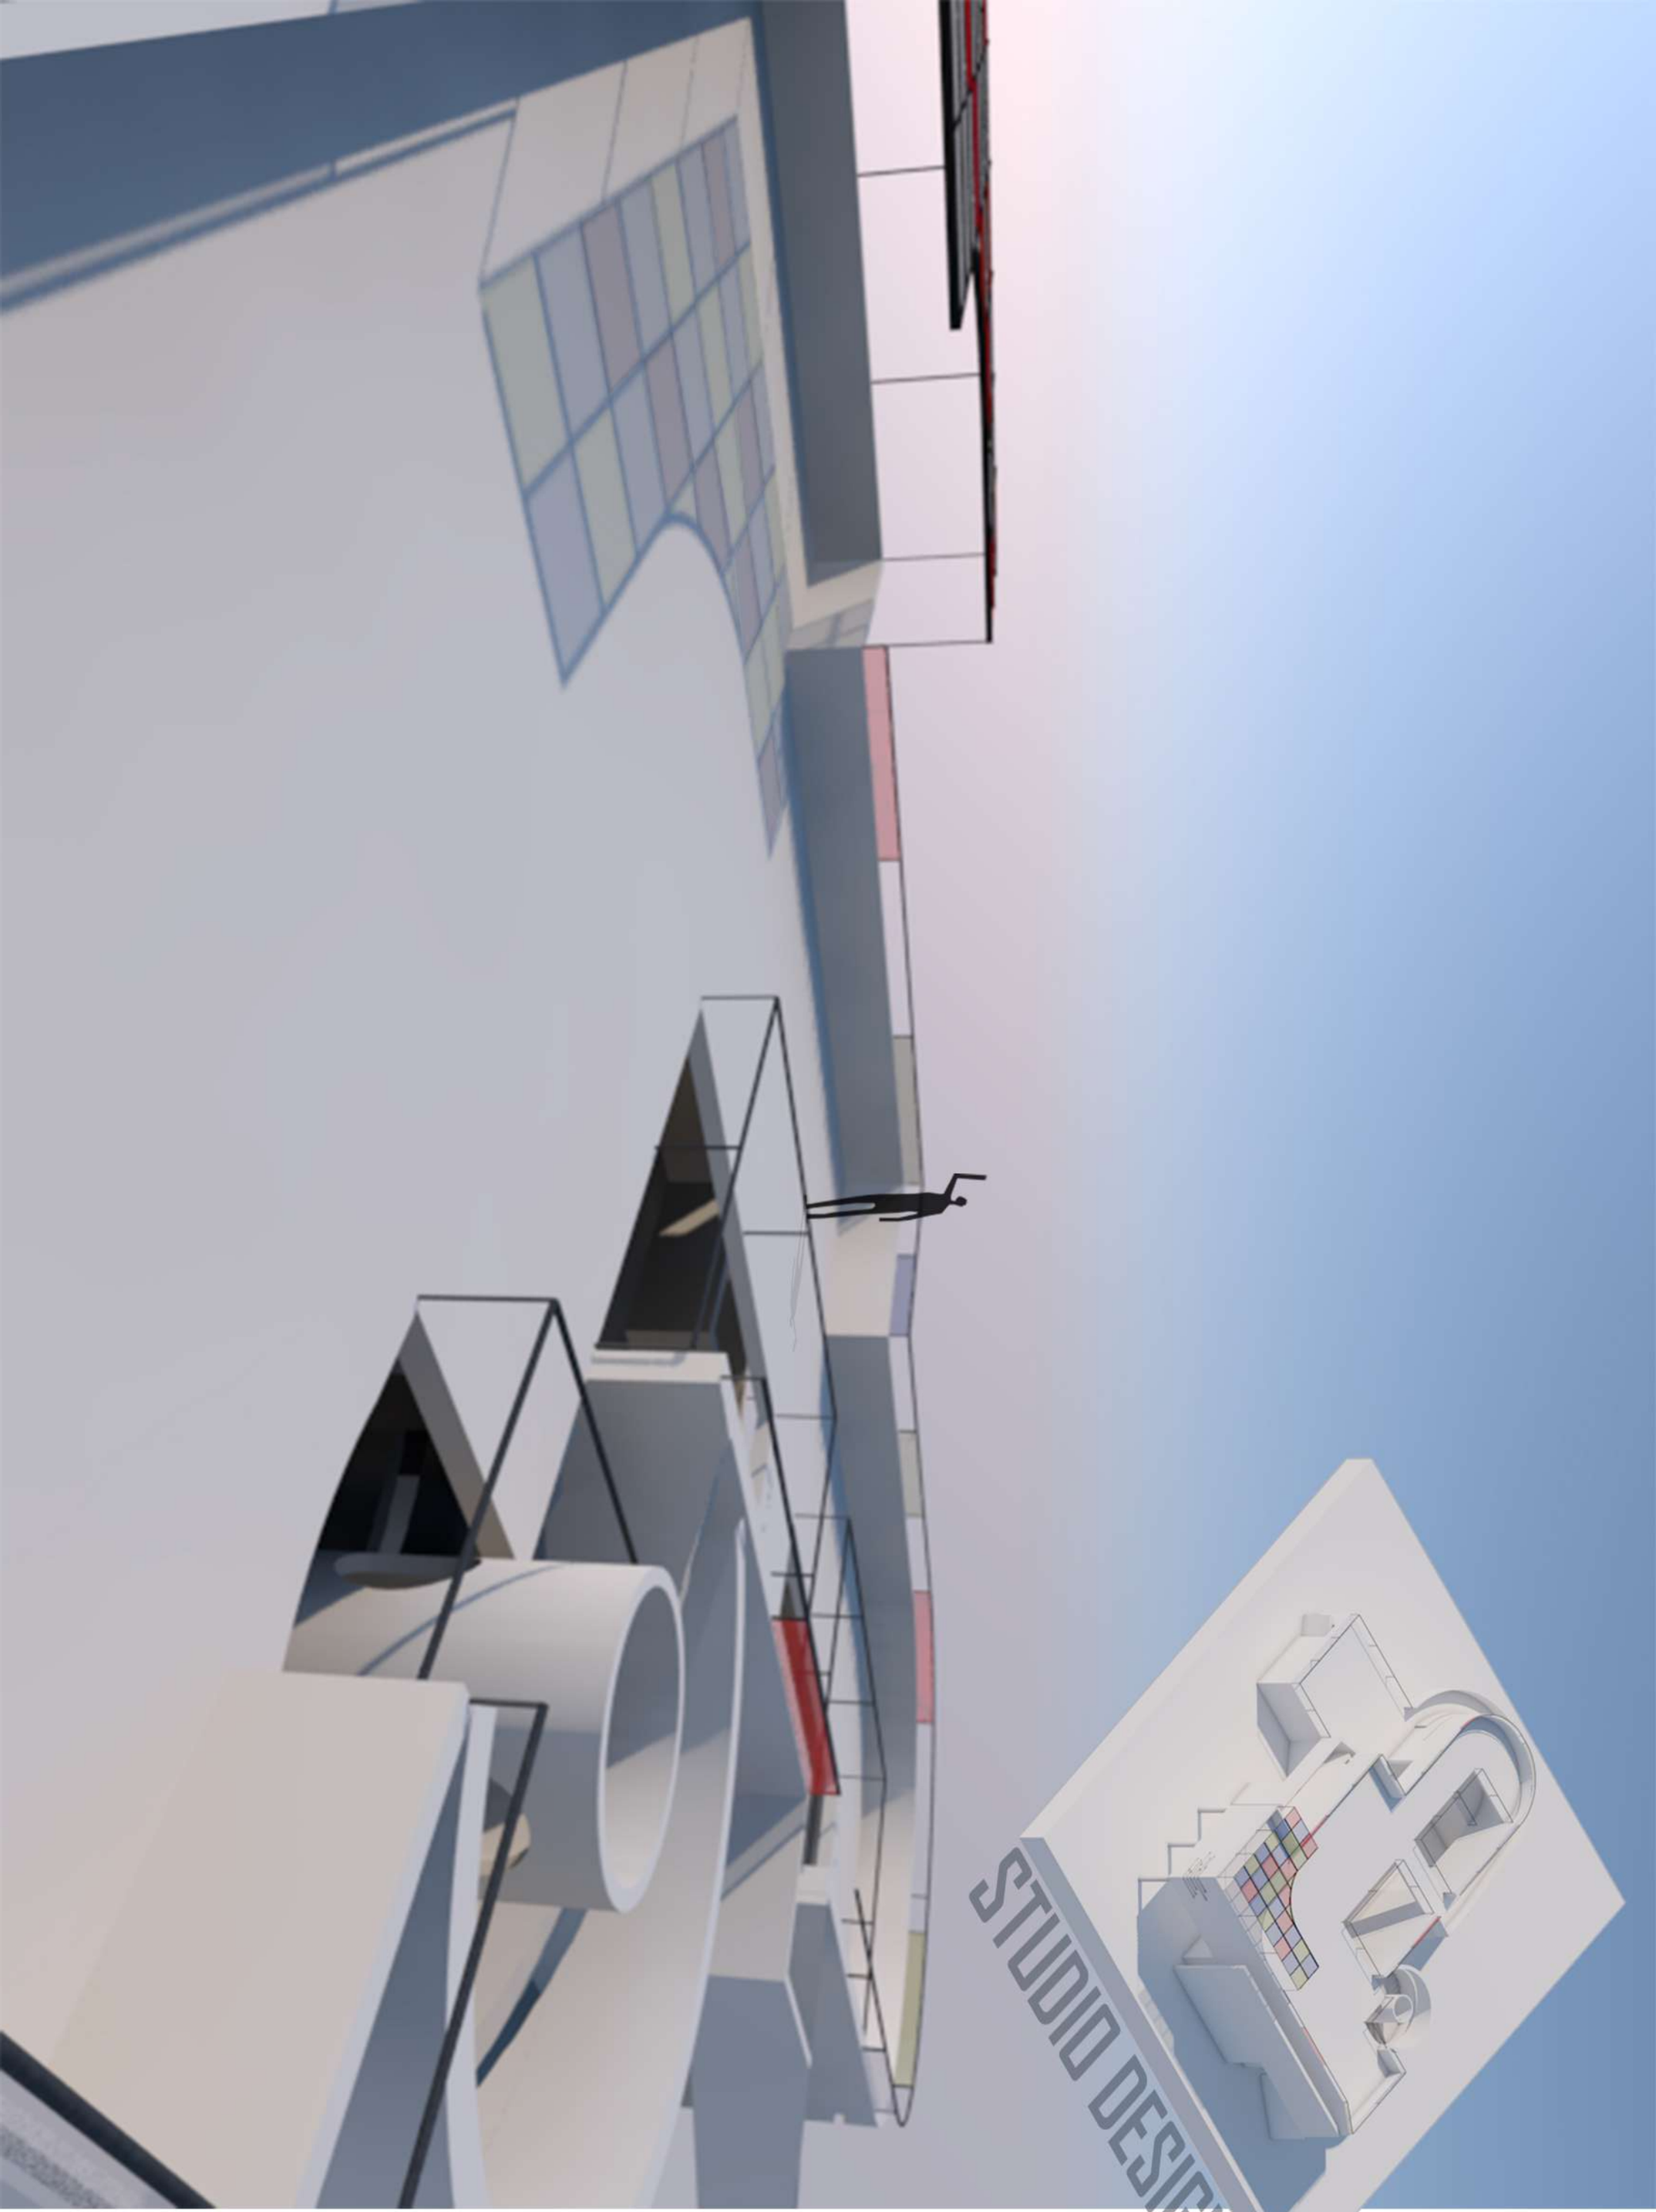

STUDIO DESIGN 1

ARLIND AJETI & LEND SYLEJMANI

FASADAT

STUDIO DESIGN

ARLIND AJETI & LEND SYLEJMANI

FASADA VERIORE

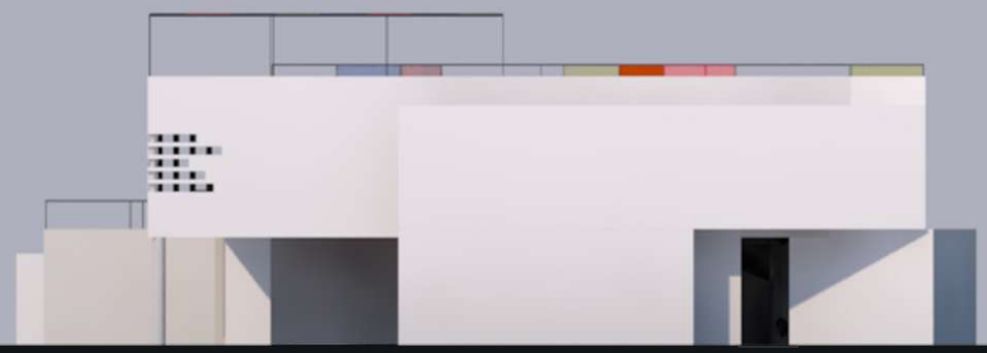

FASADA LINDORE

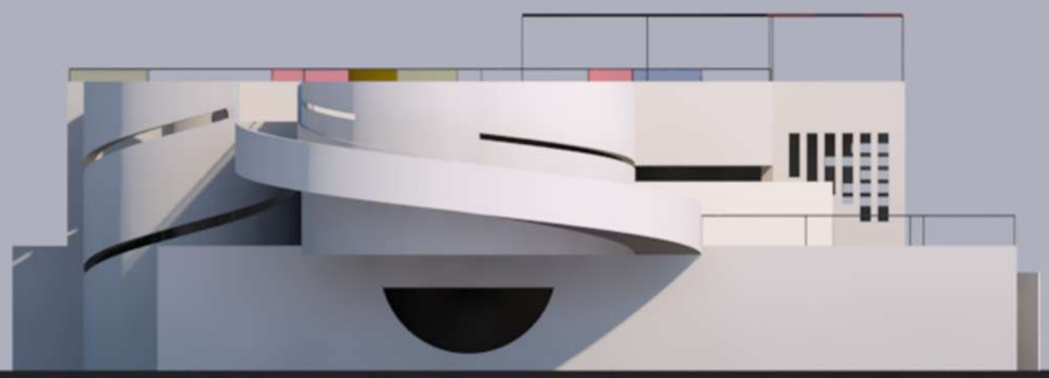

FASADA PERËNDIMORE

FASADA JUGORE

0 2 4 10m

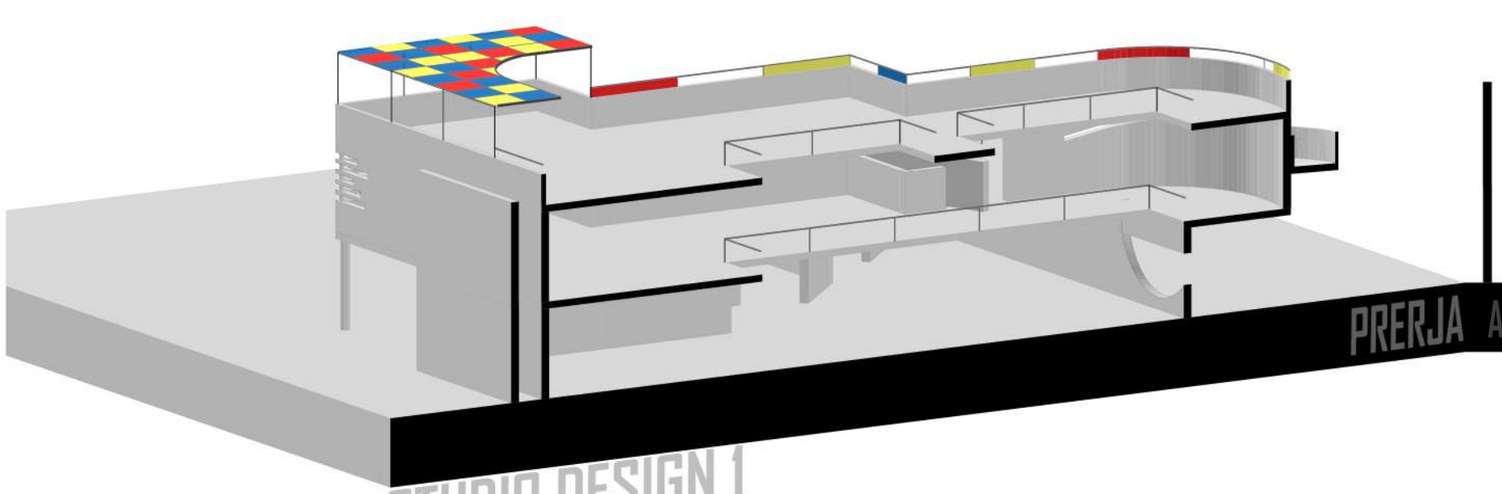

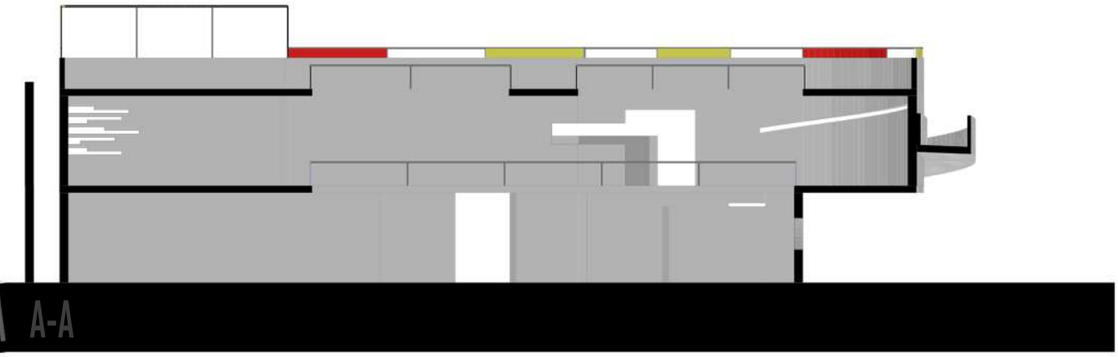

PRERJA A-A

STUDIO DESIGN 1

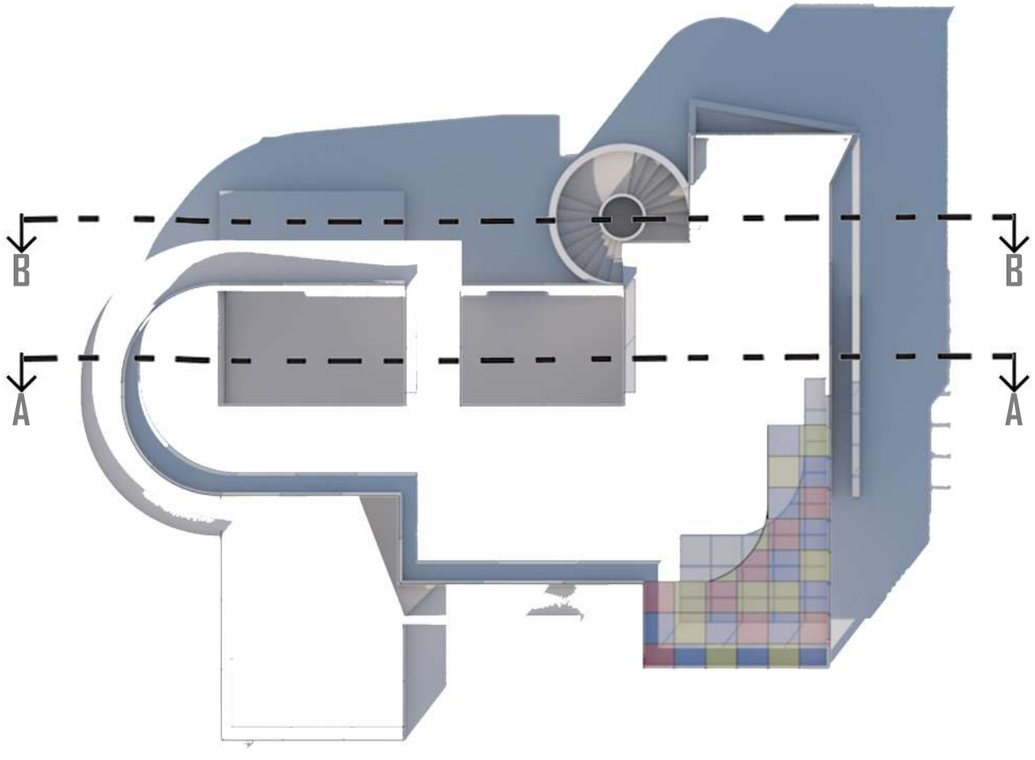

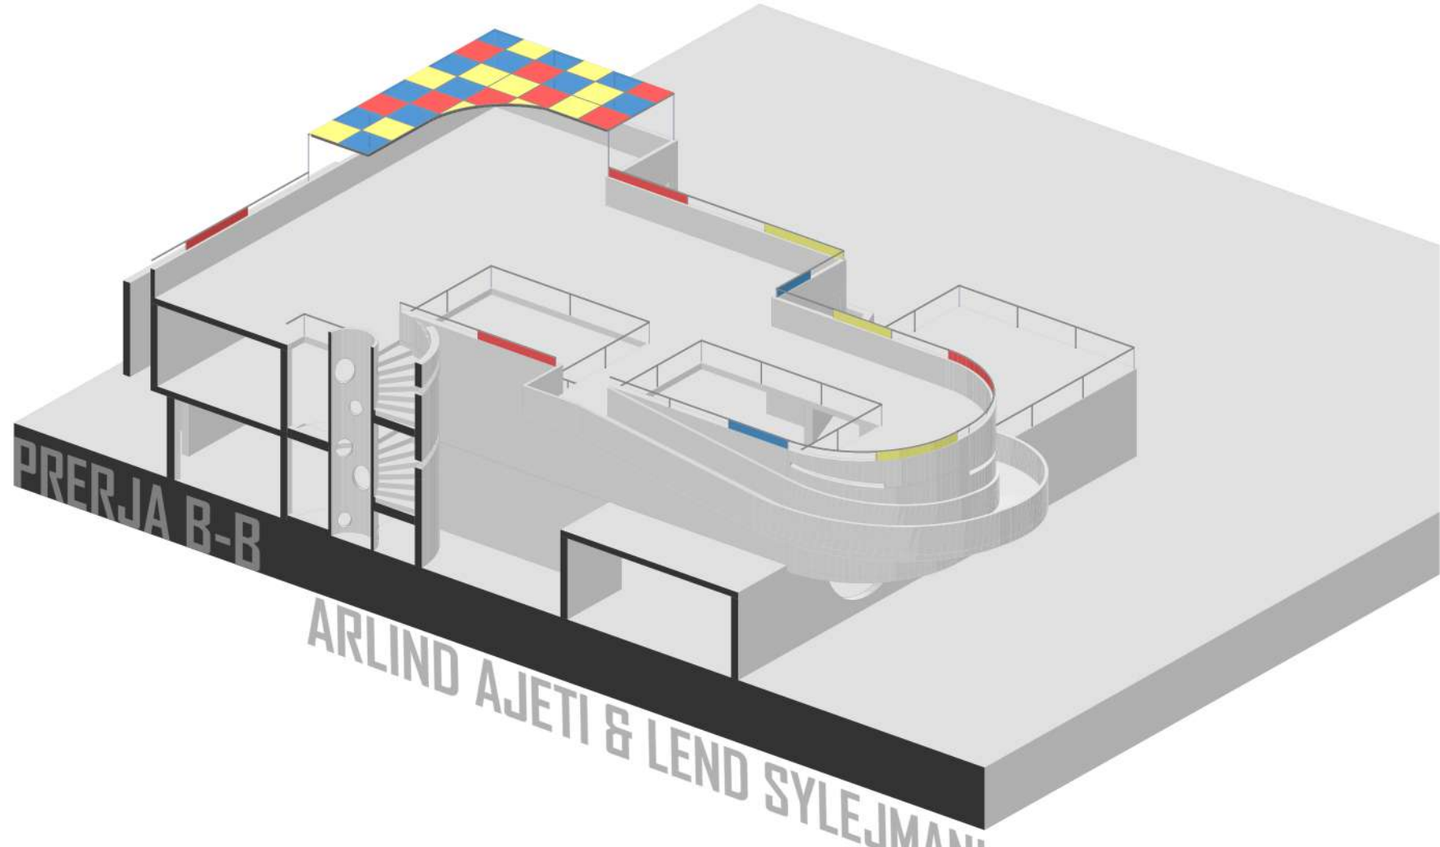

PRERJA B-B

ARLIND AJETI & LEND SYLEJMANI

0 2 4 10m

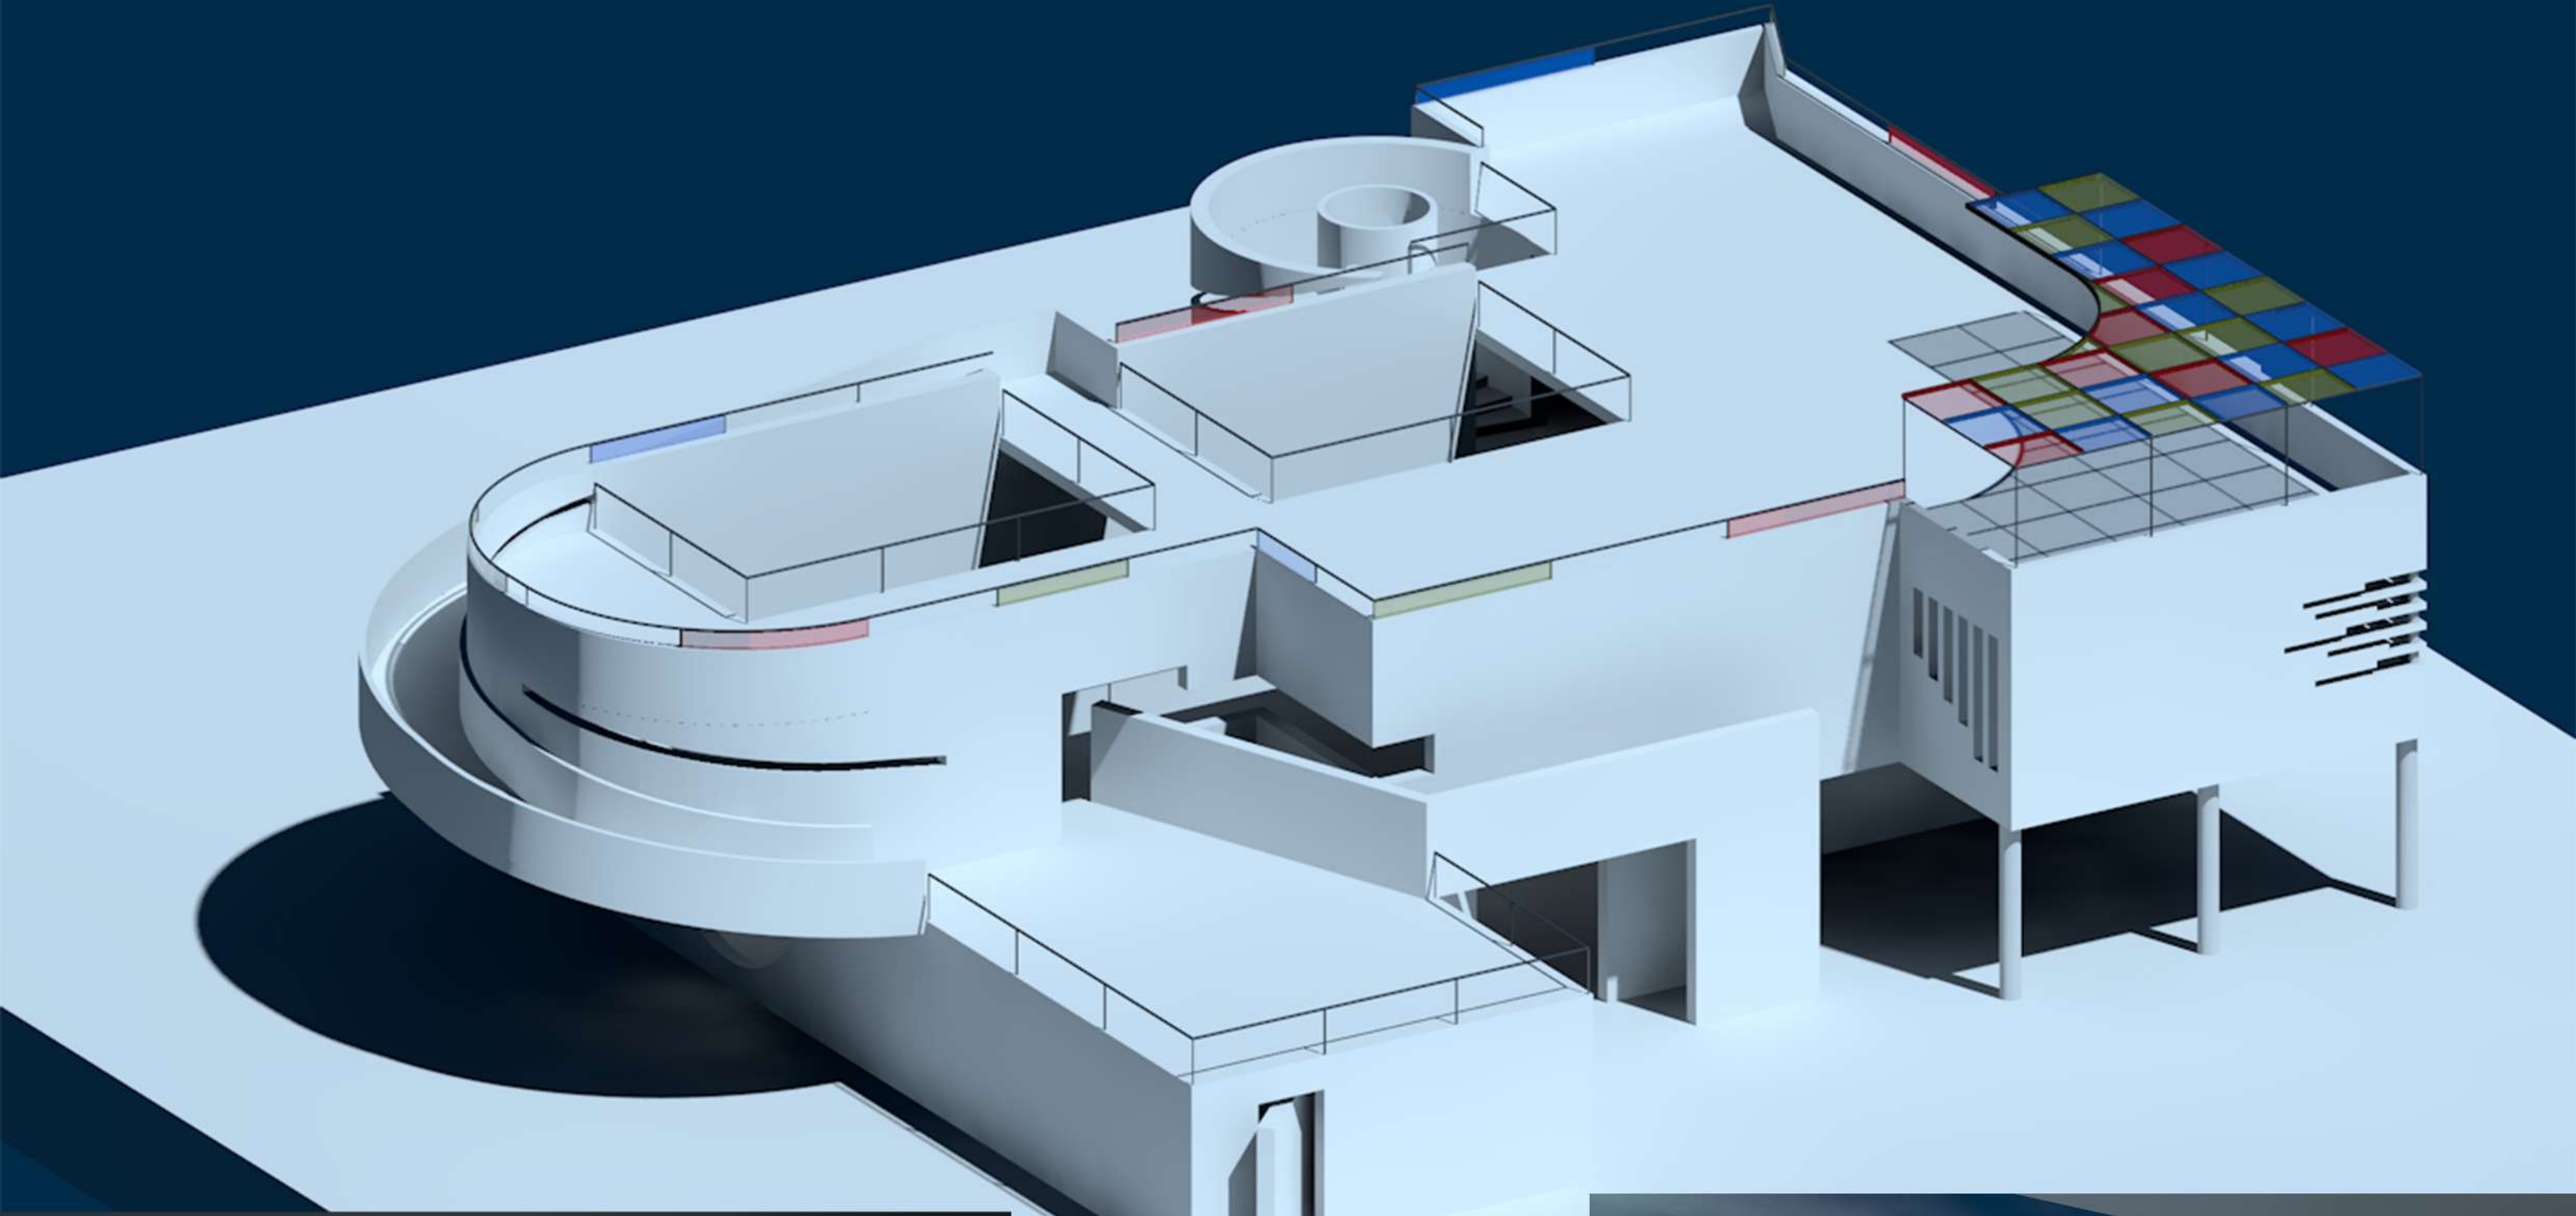

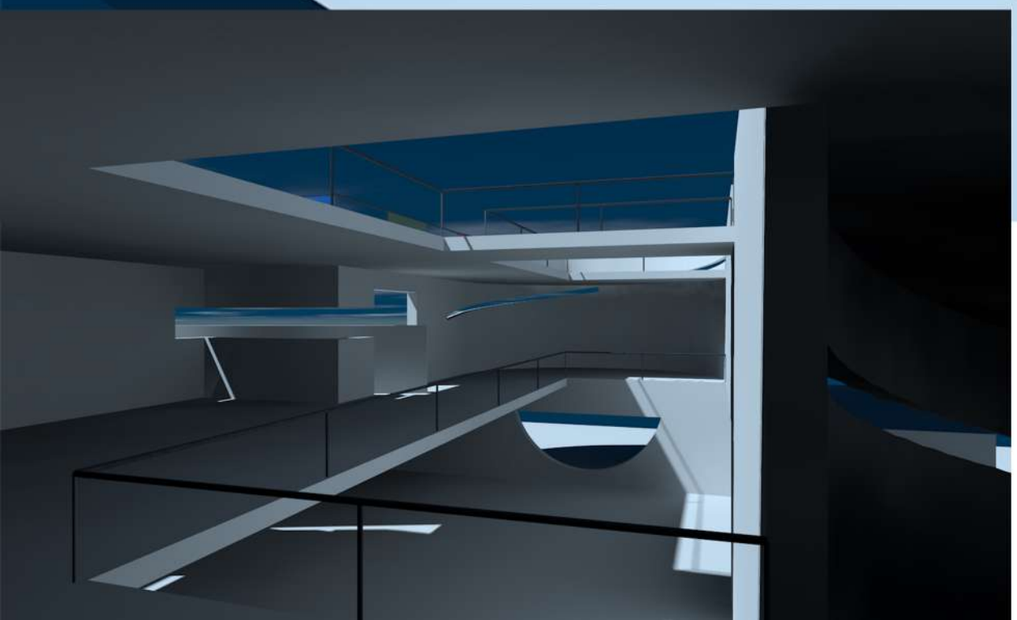

STUDIO DESIGN 1

ARLIND AJETI &
LEND SYLEJMANI

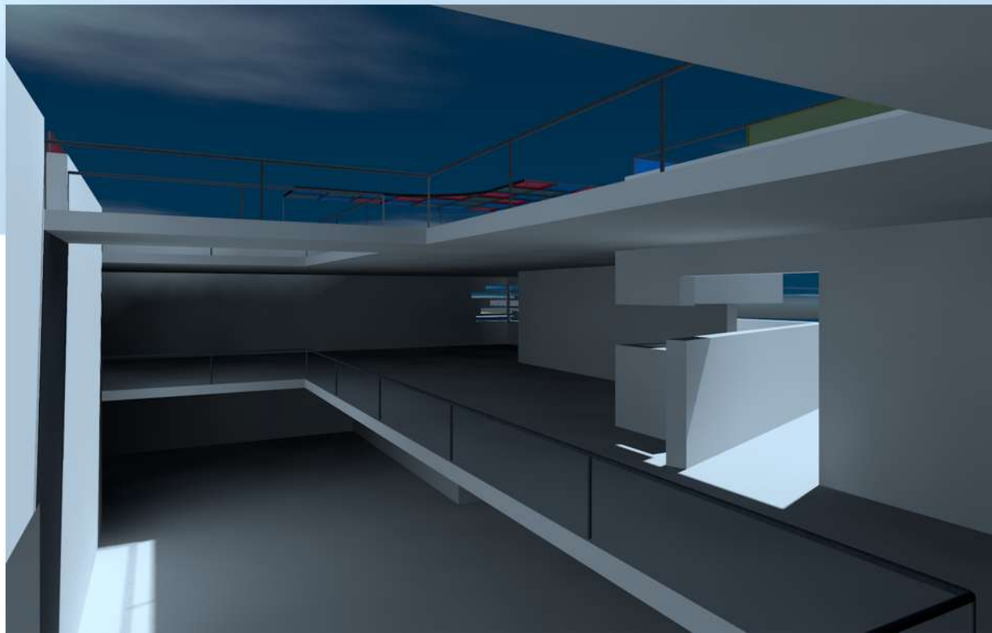

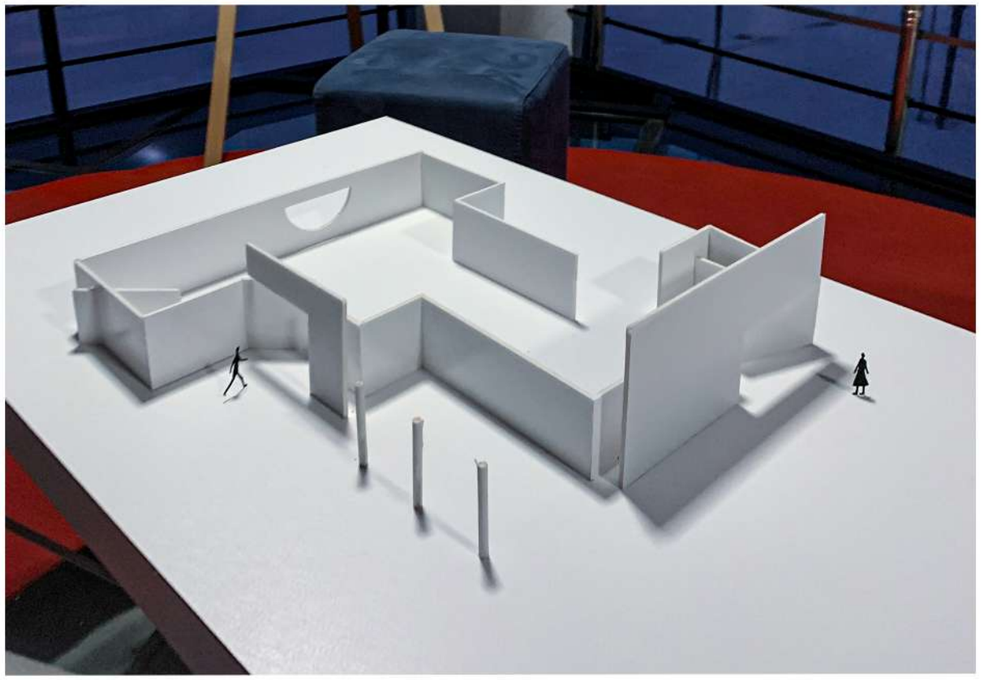

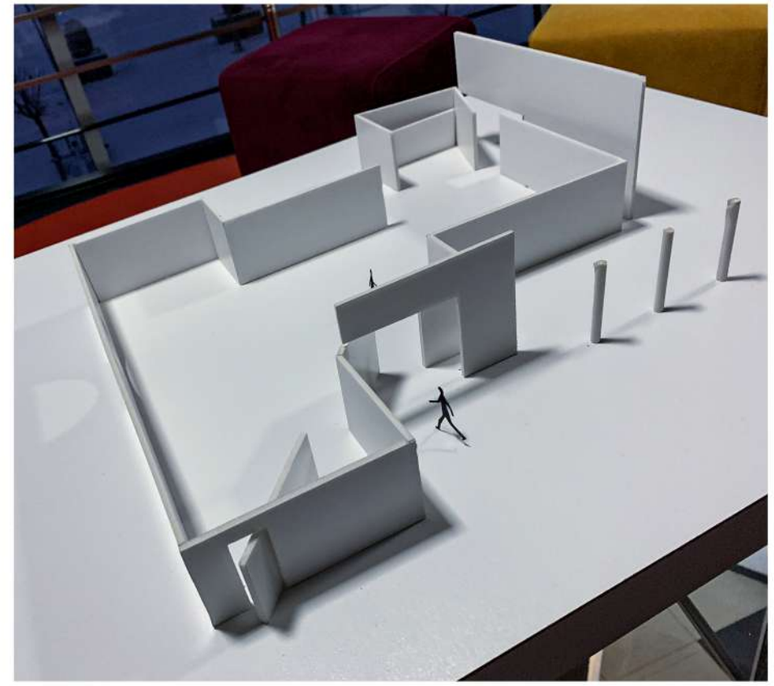

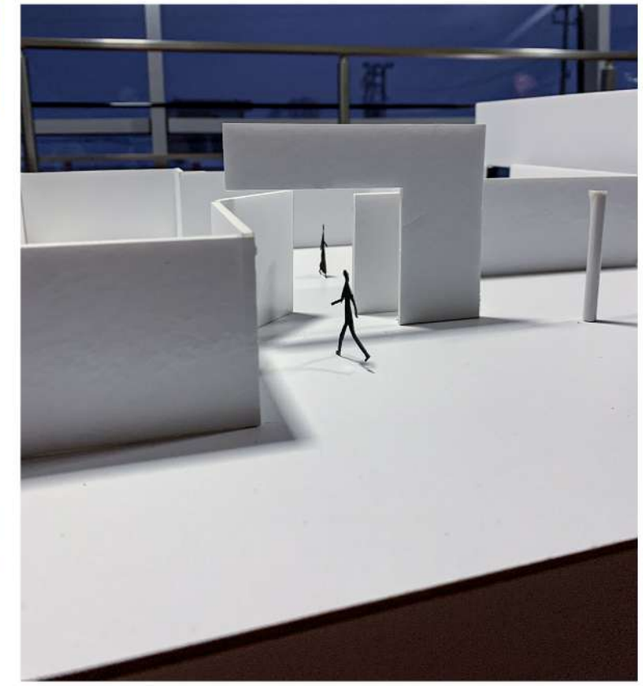

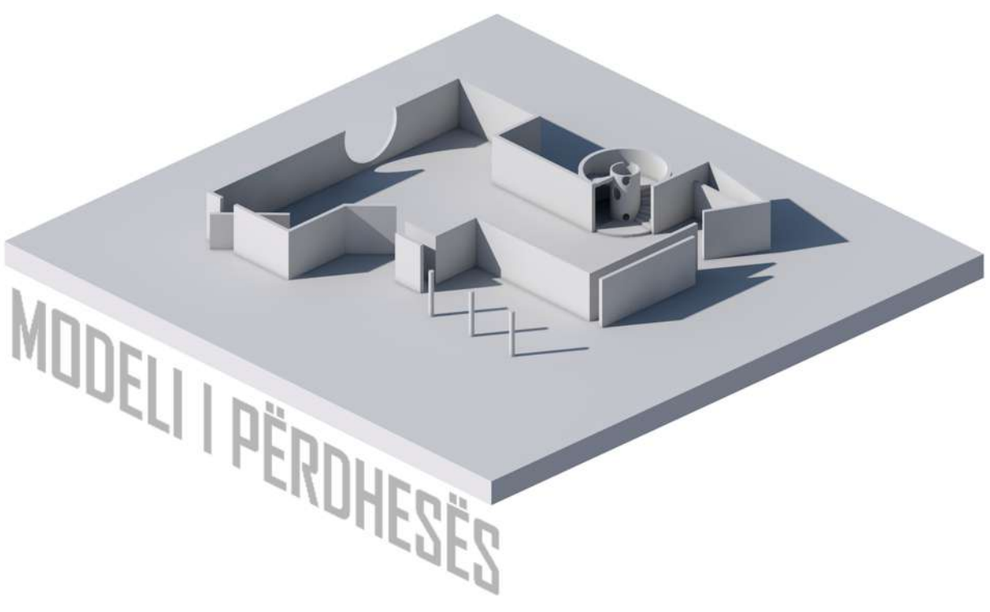

ARLIND AJETI & LEND SYLEJMANI

STUDIO DESIGN 1

ARLIND AJETI & LEND SYLEJMANI

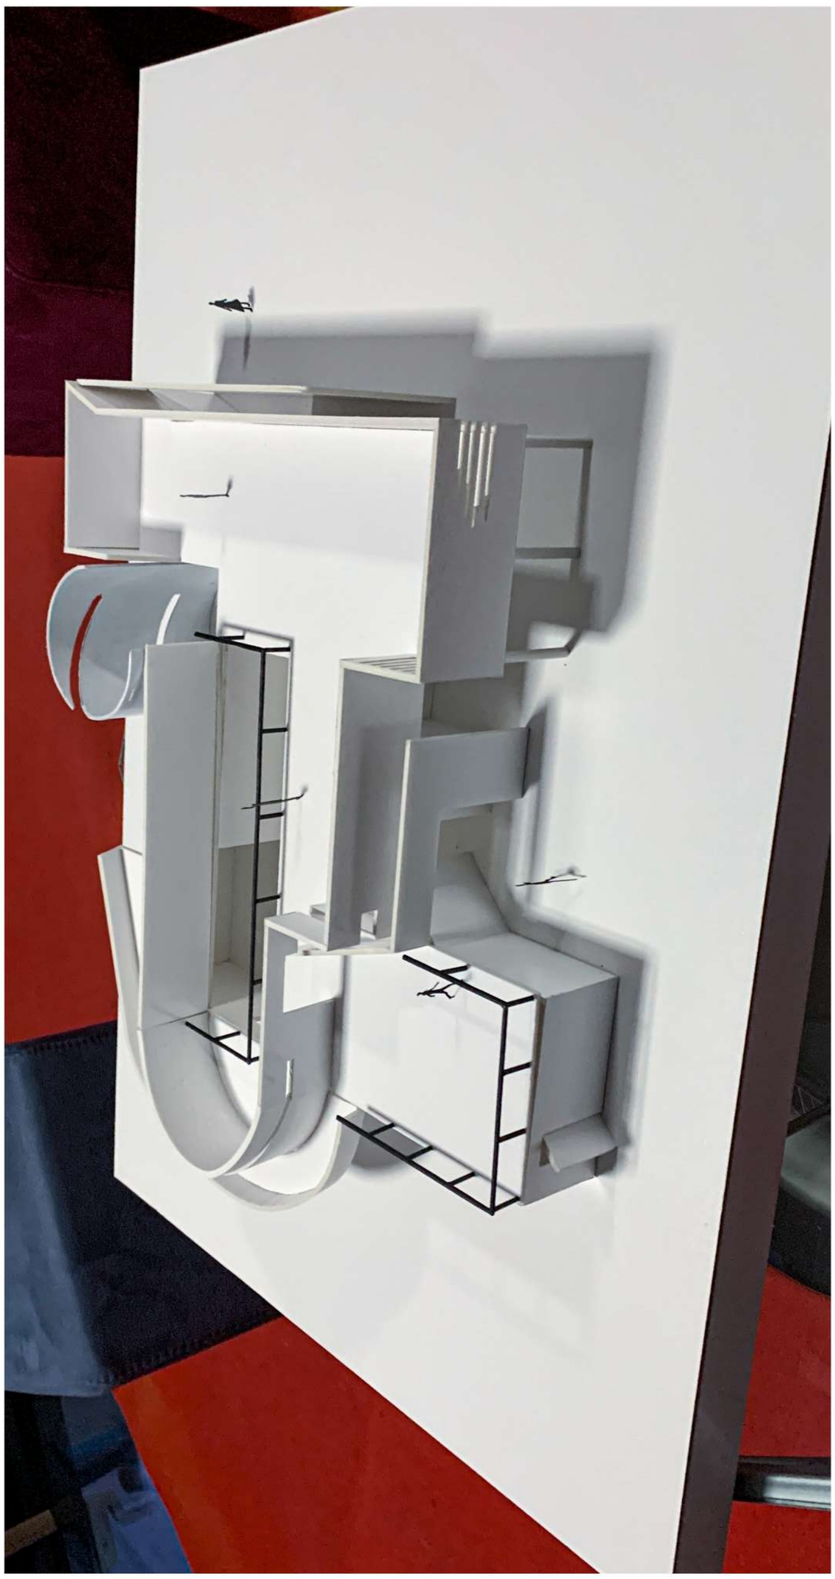

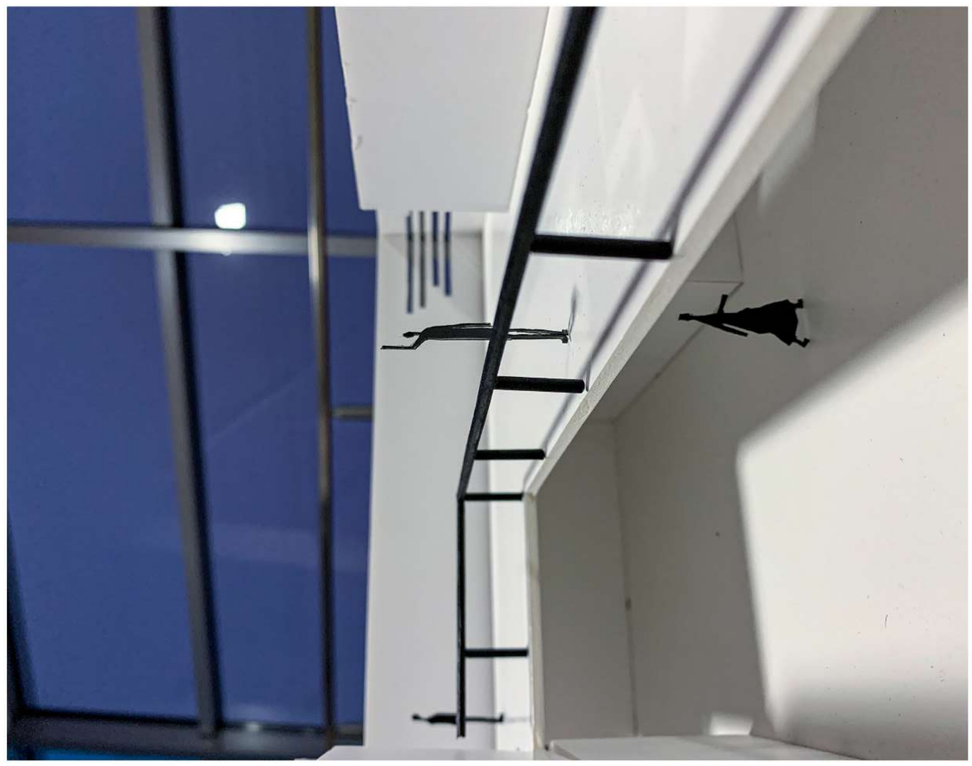

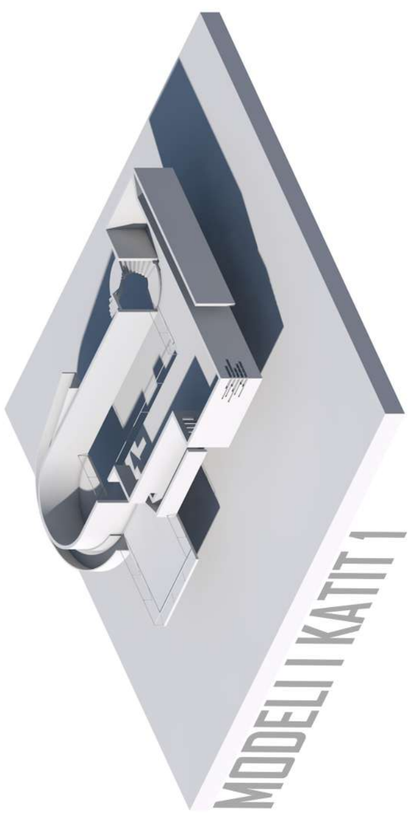

STUDIO DESIGN I

ARLIND AJETI & LEND SYLEJMANI

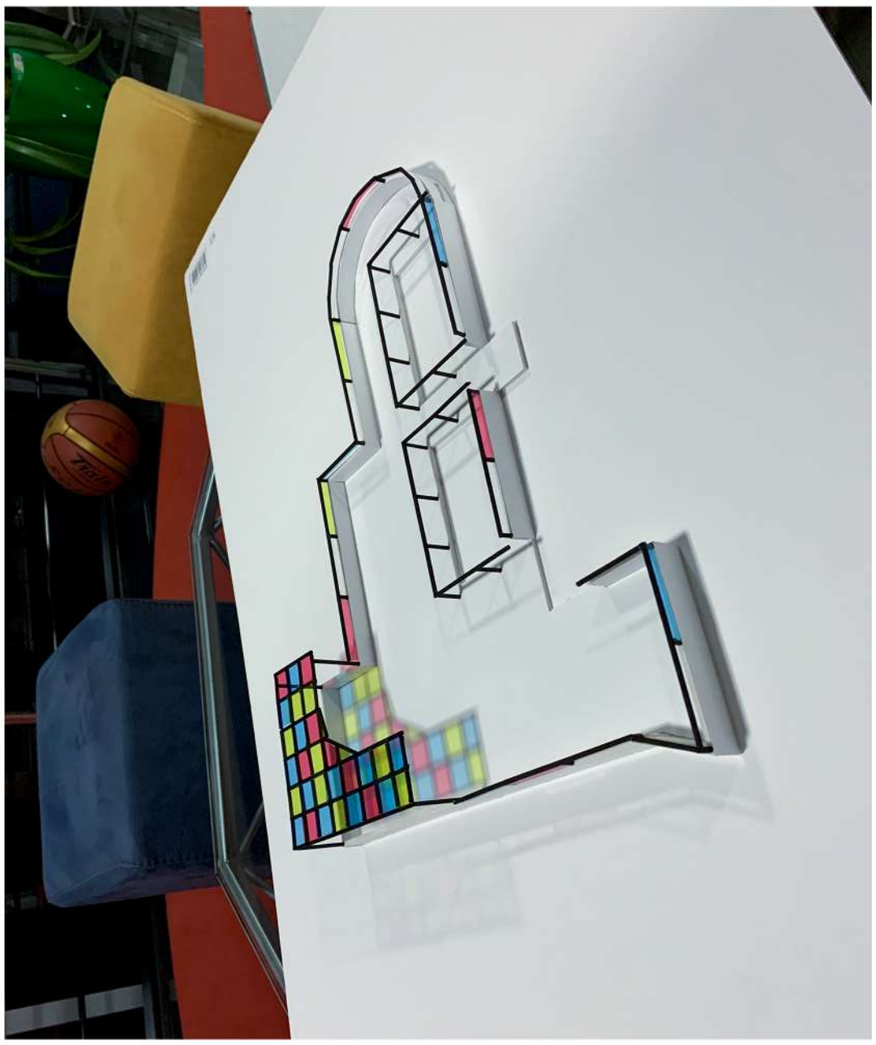

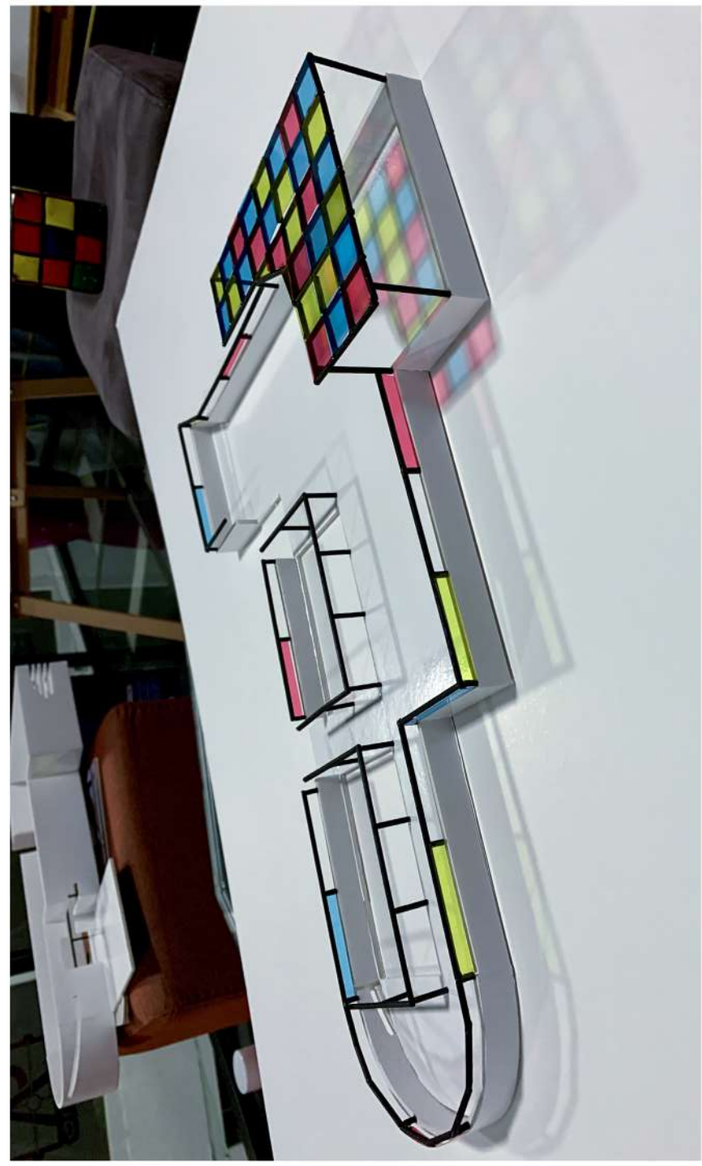

STUDIO DESIGN 1

ARLIND AJETI & LEND SYLEJMANI

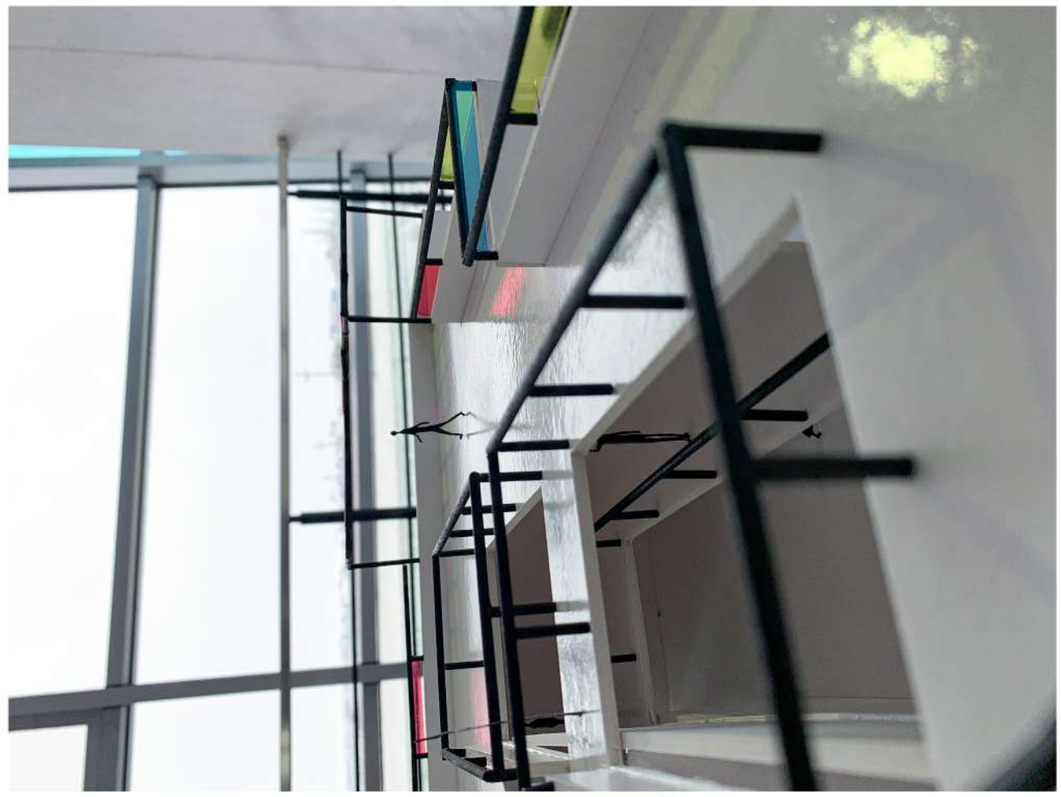

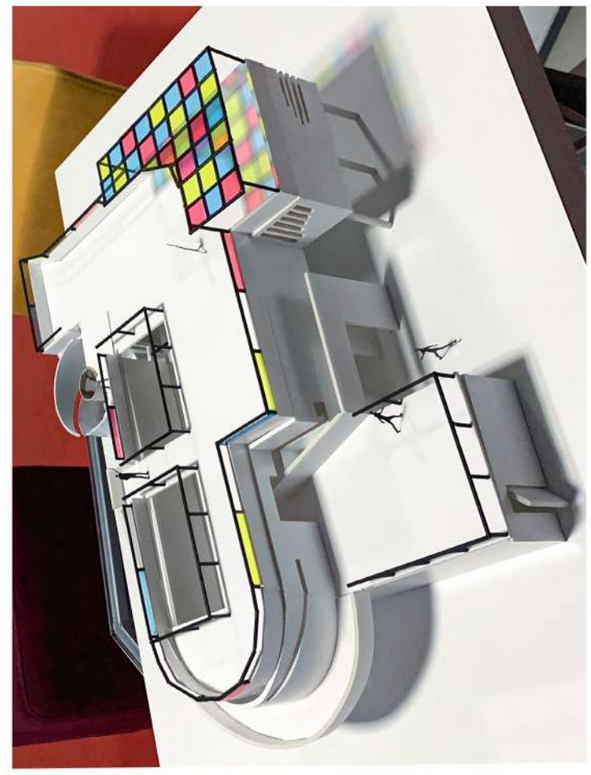

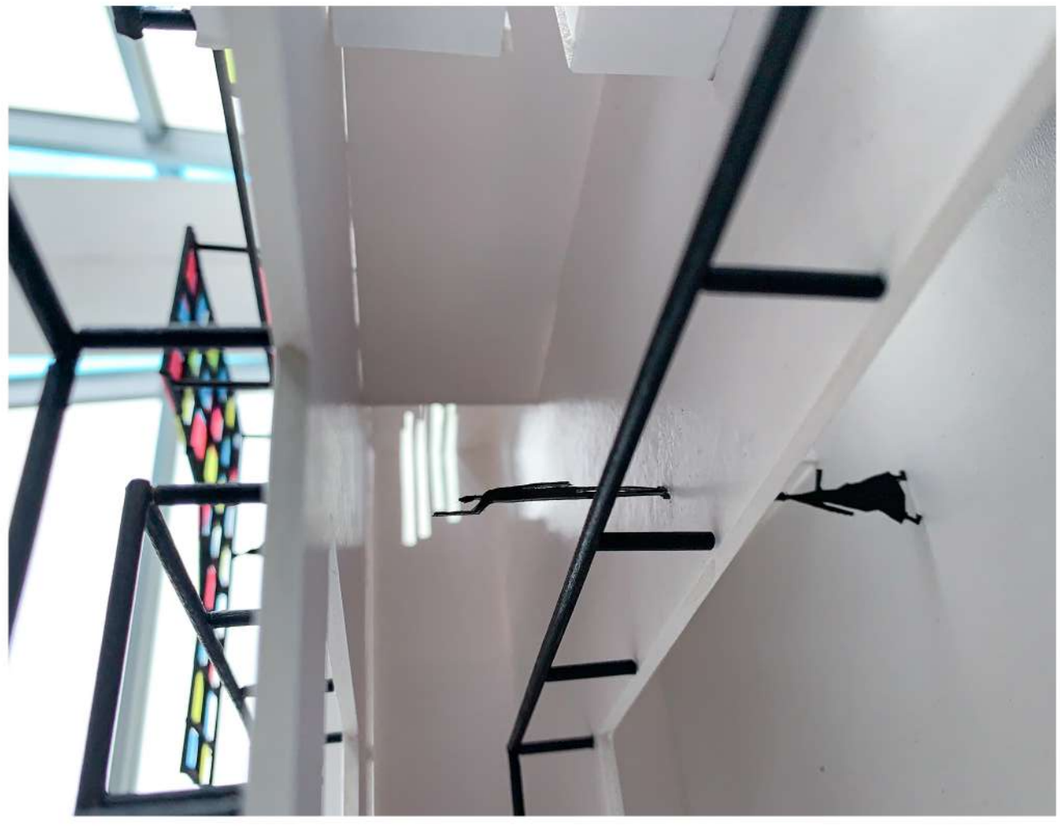

STUDIO DESIGN 1

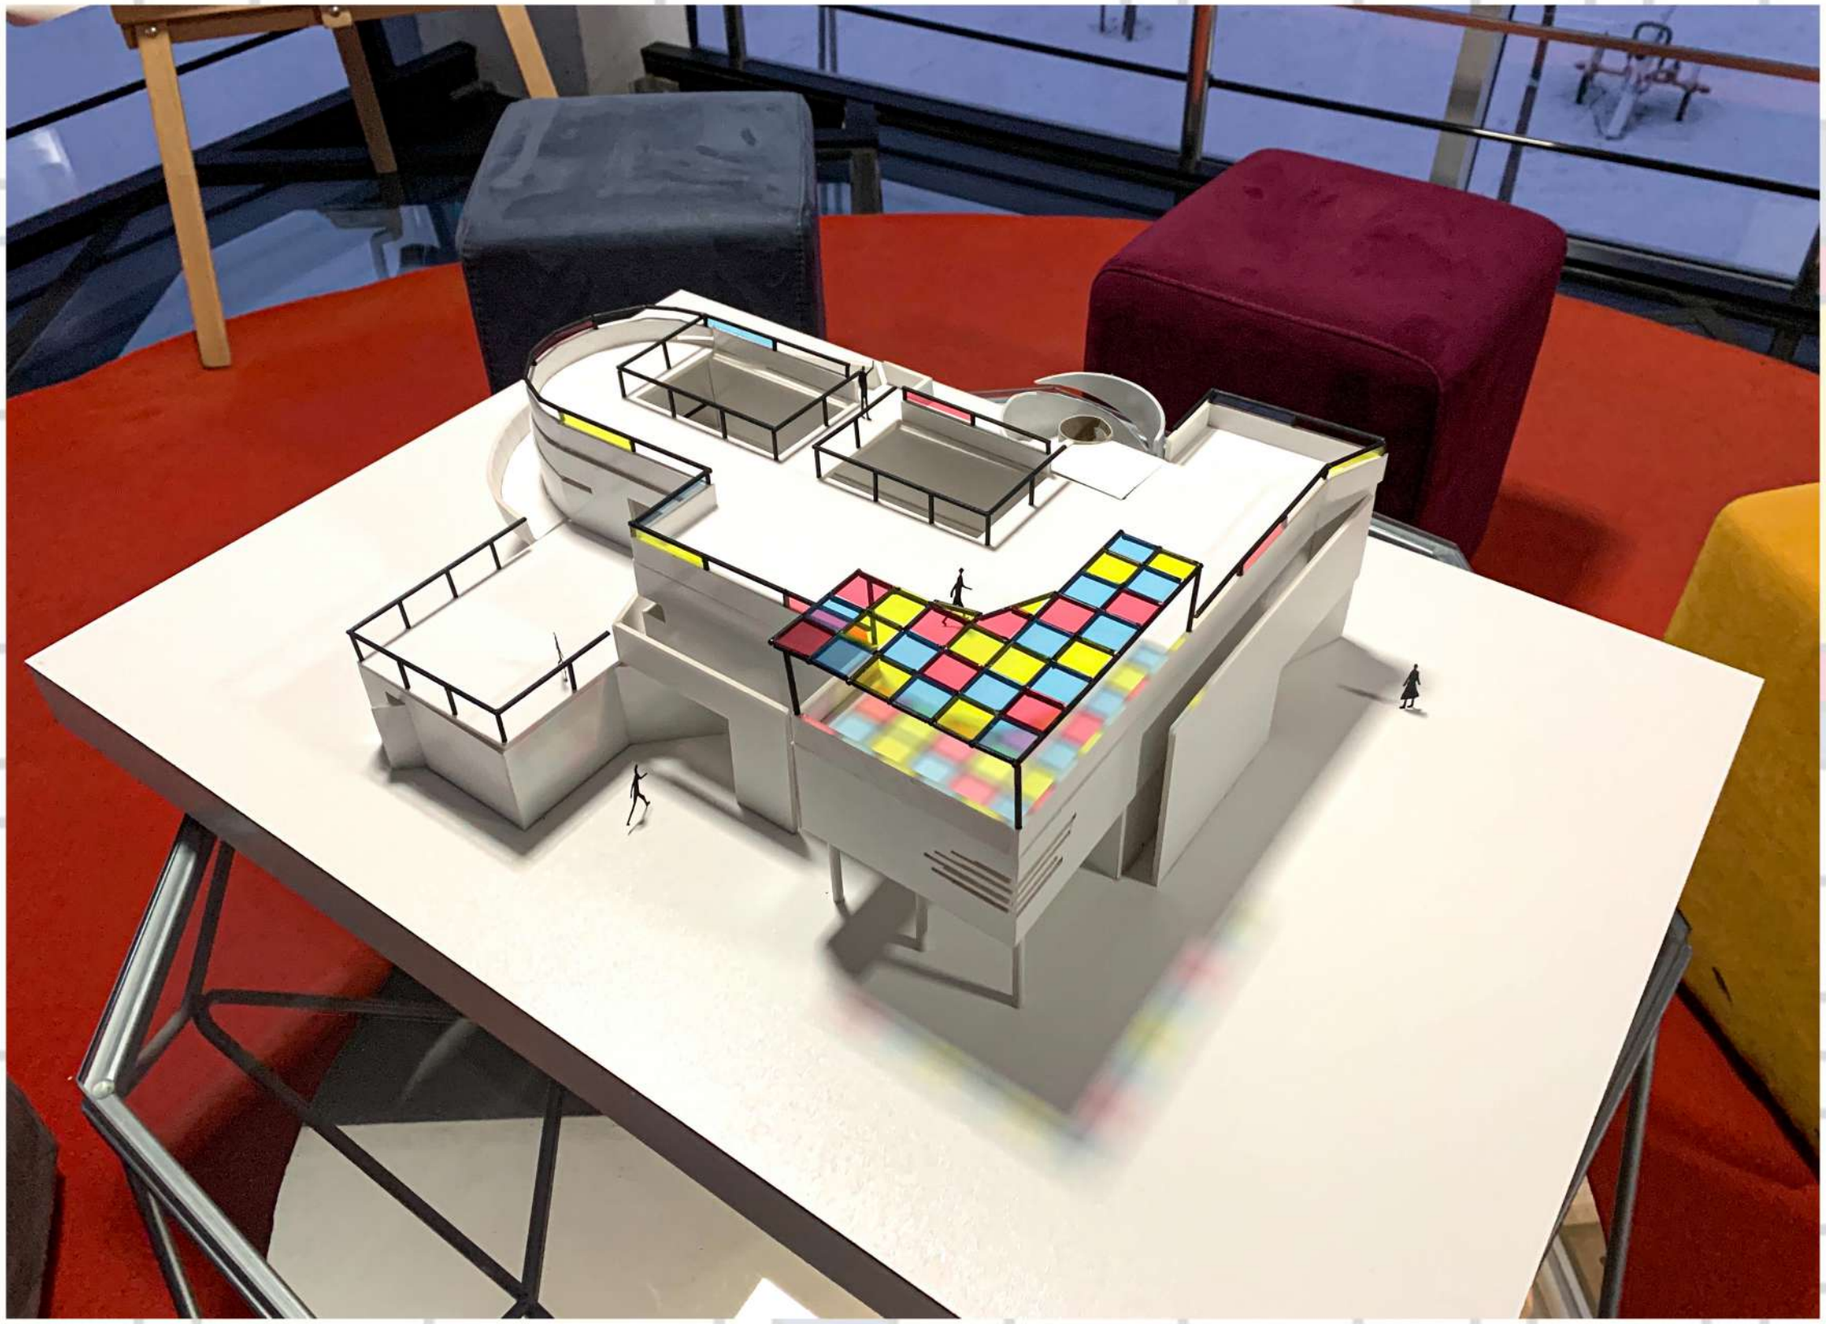

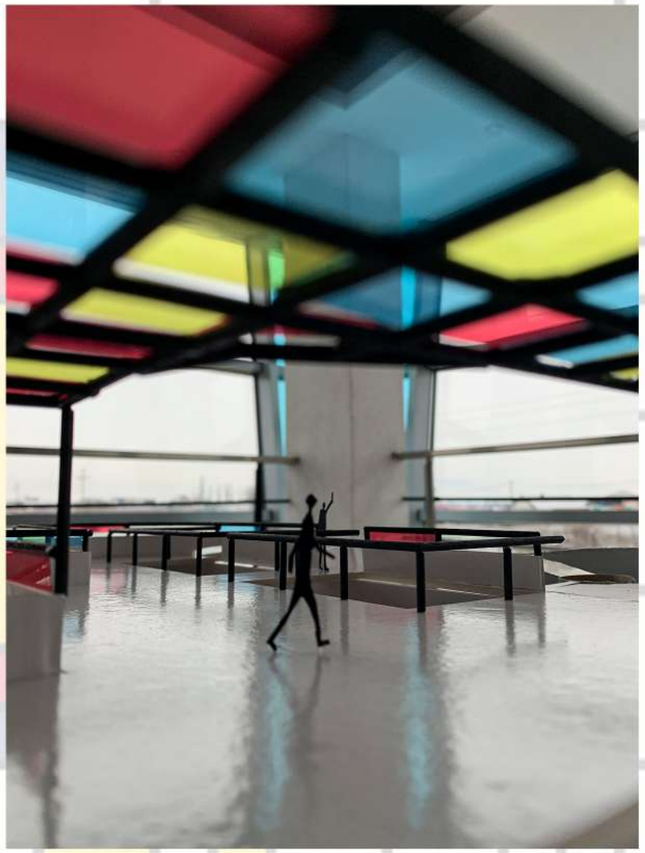

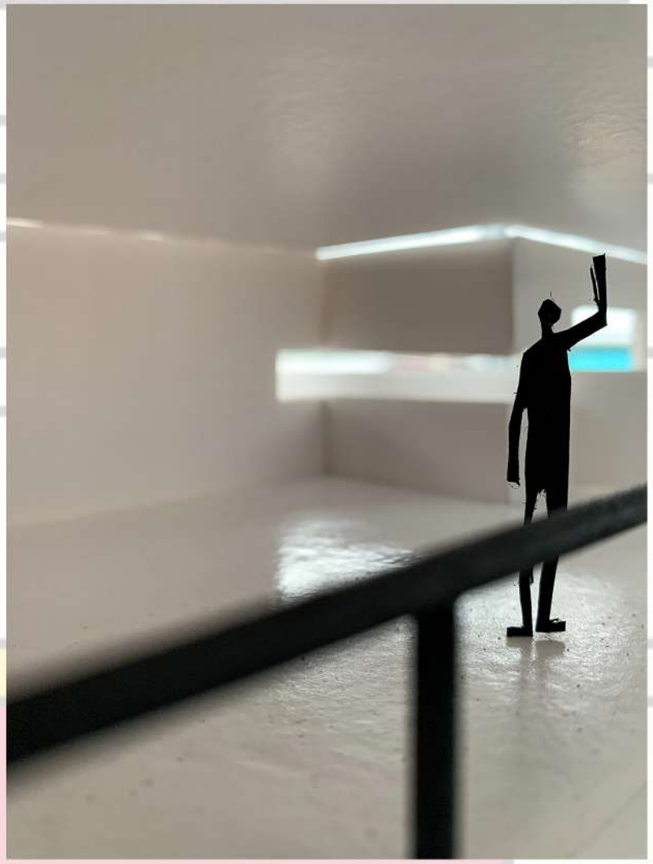

STUDIO DESIGN

PROF. ARBËR SADIKI

STUDENT: ARLIND AJETI & LEND SYLEJMANI

LEND SYLEJMANI

ARLIND AJETI

STUDIO DESIGN 1