
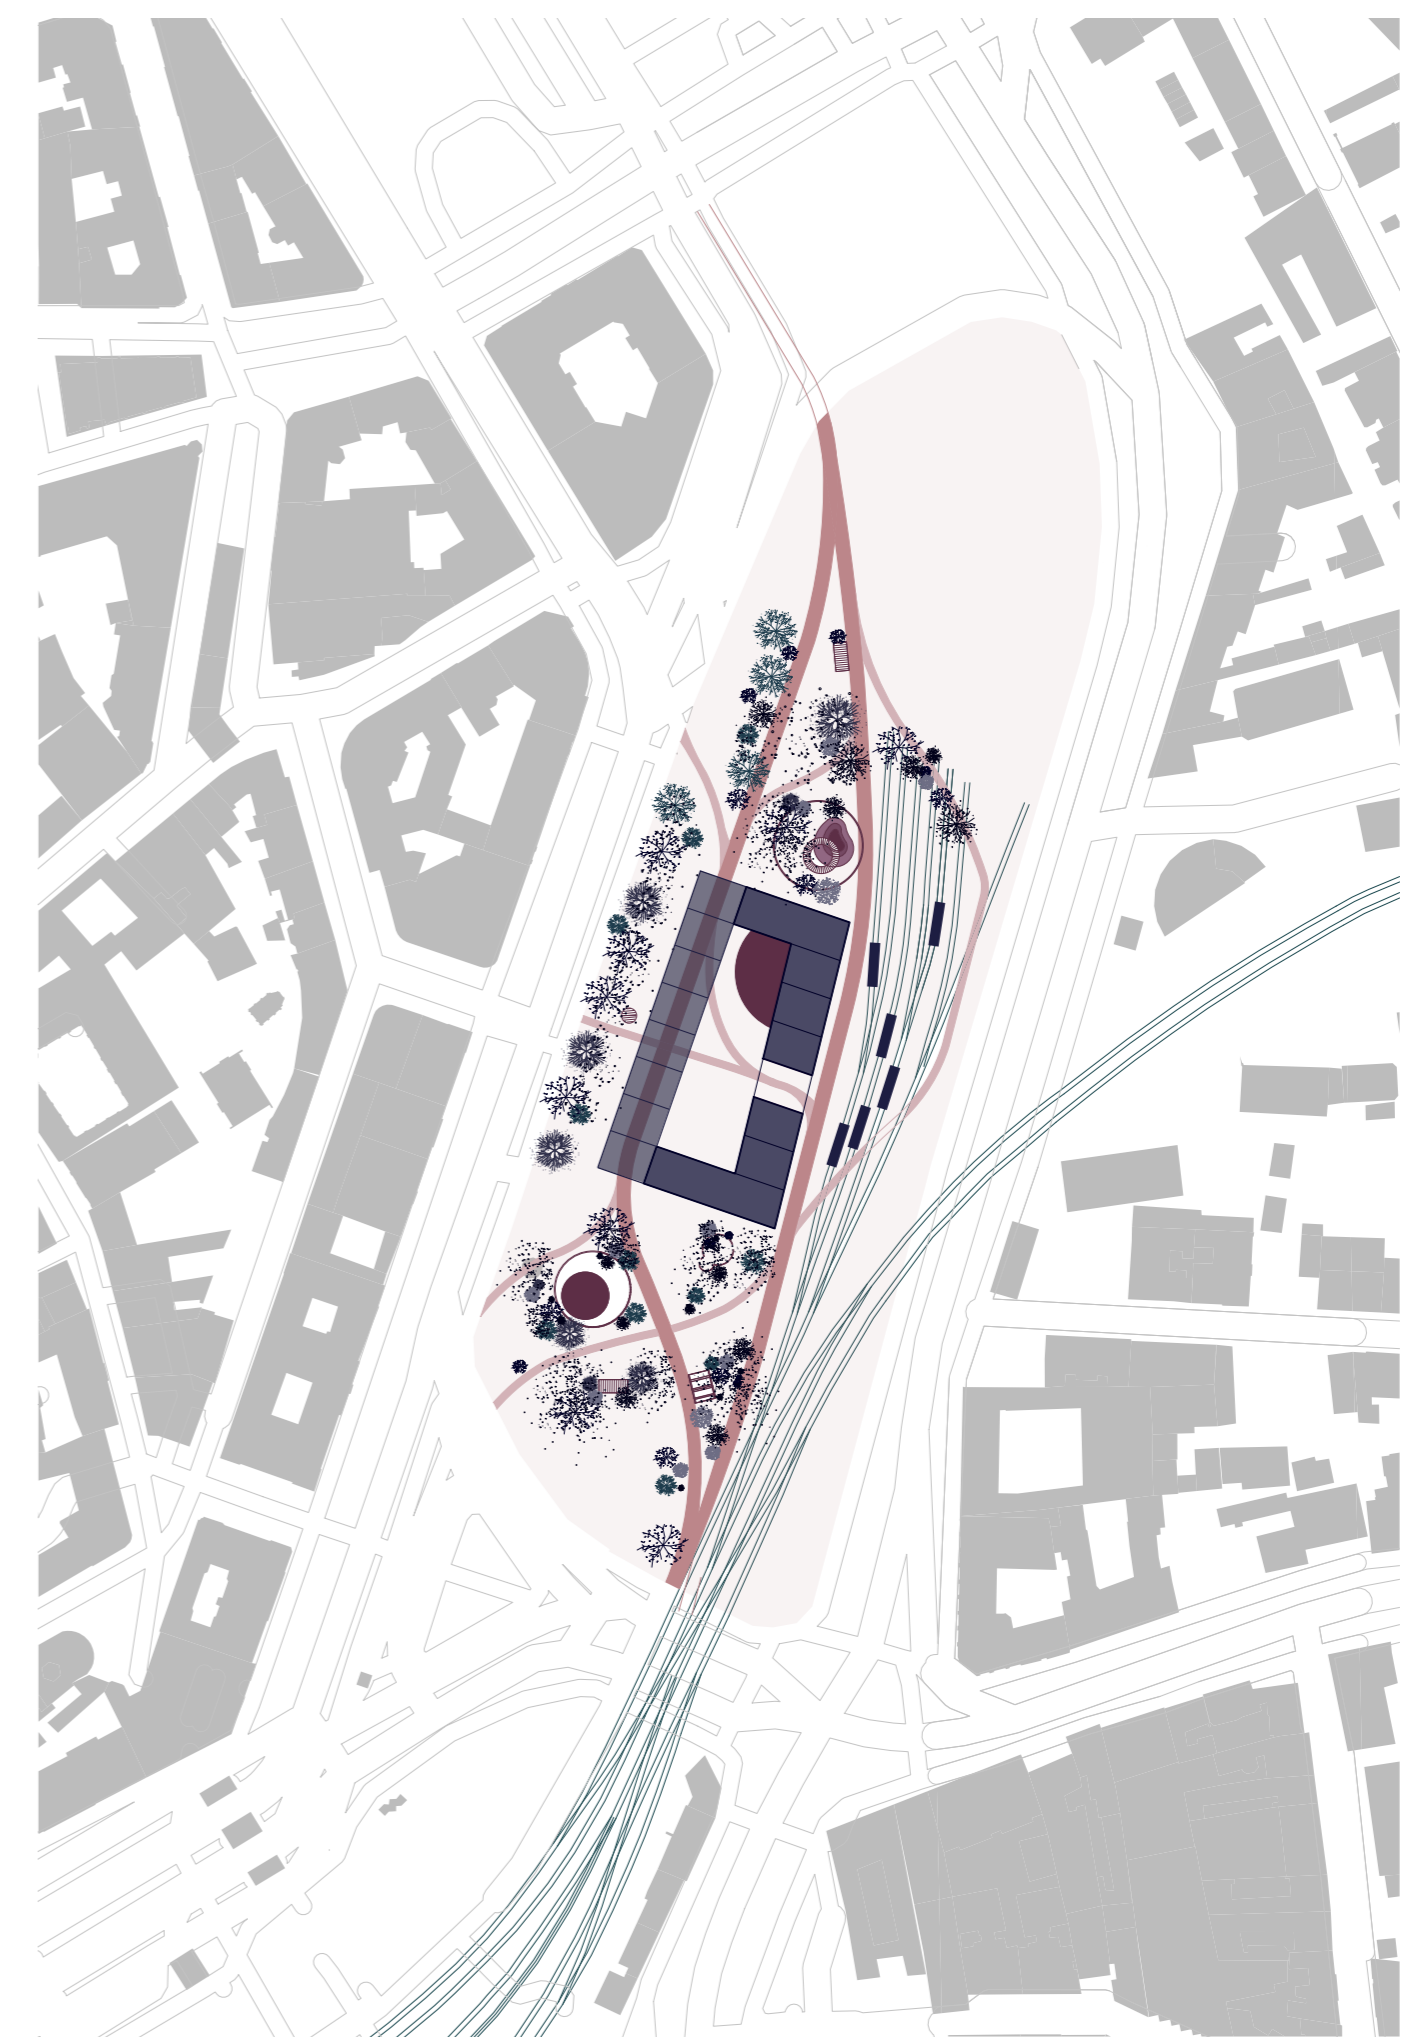
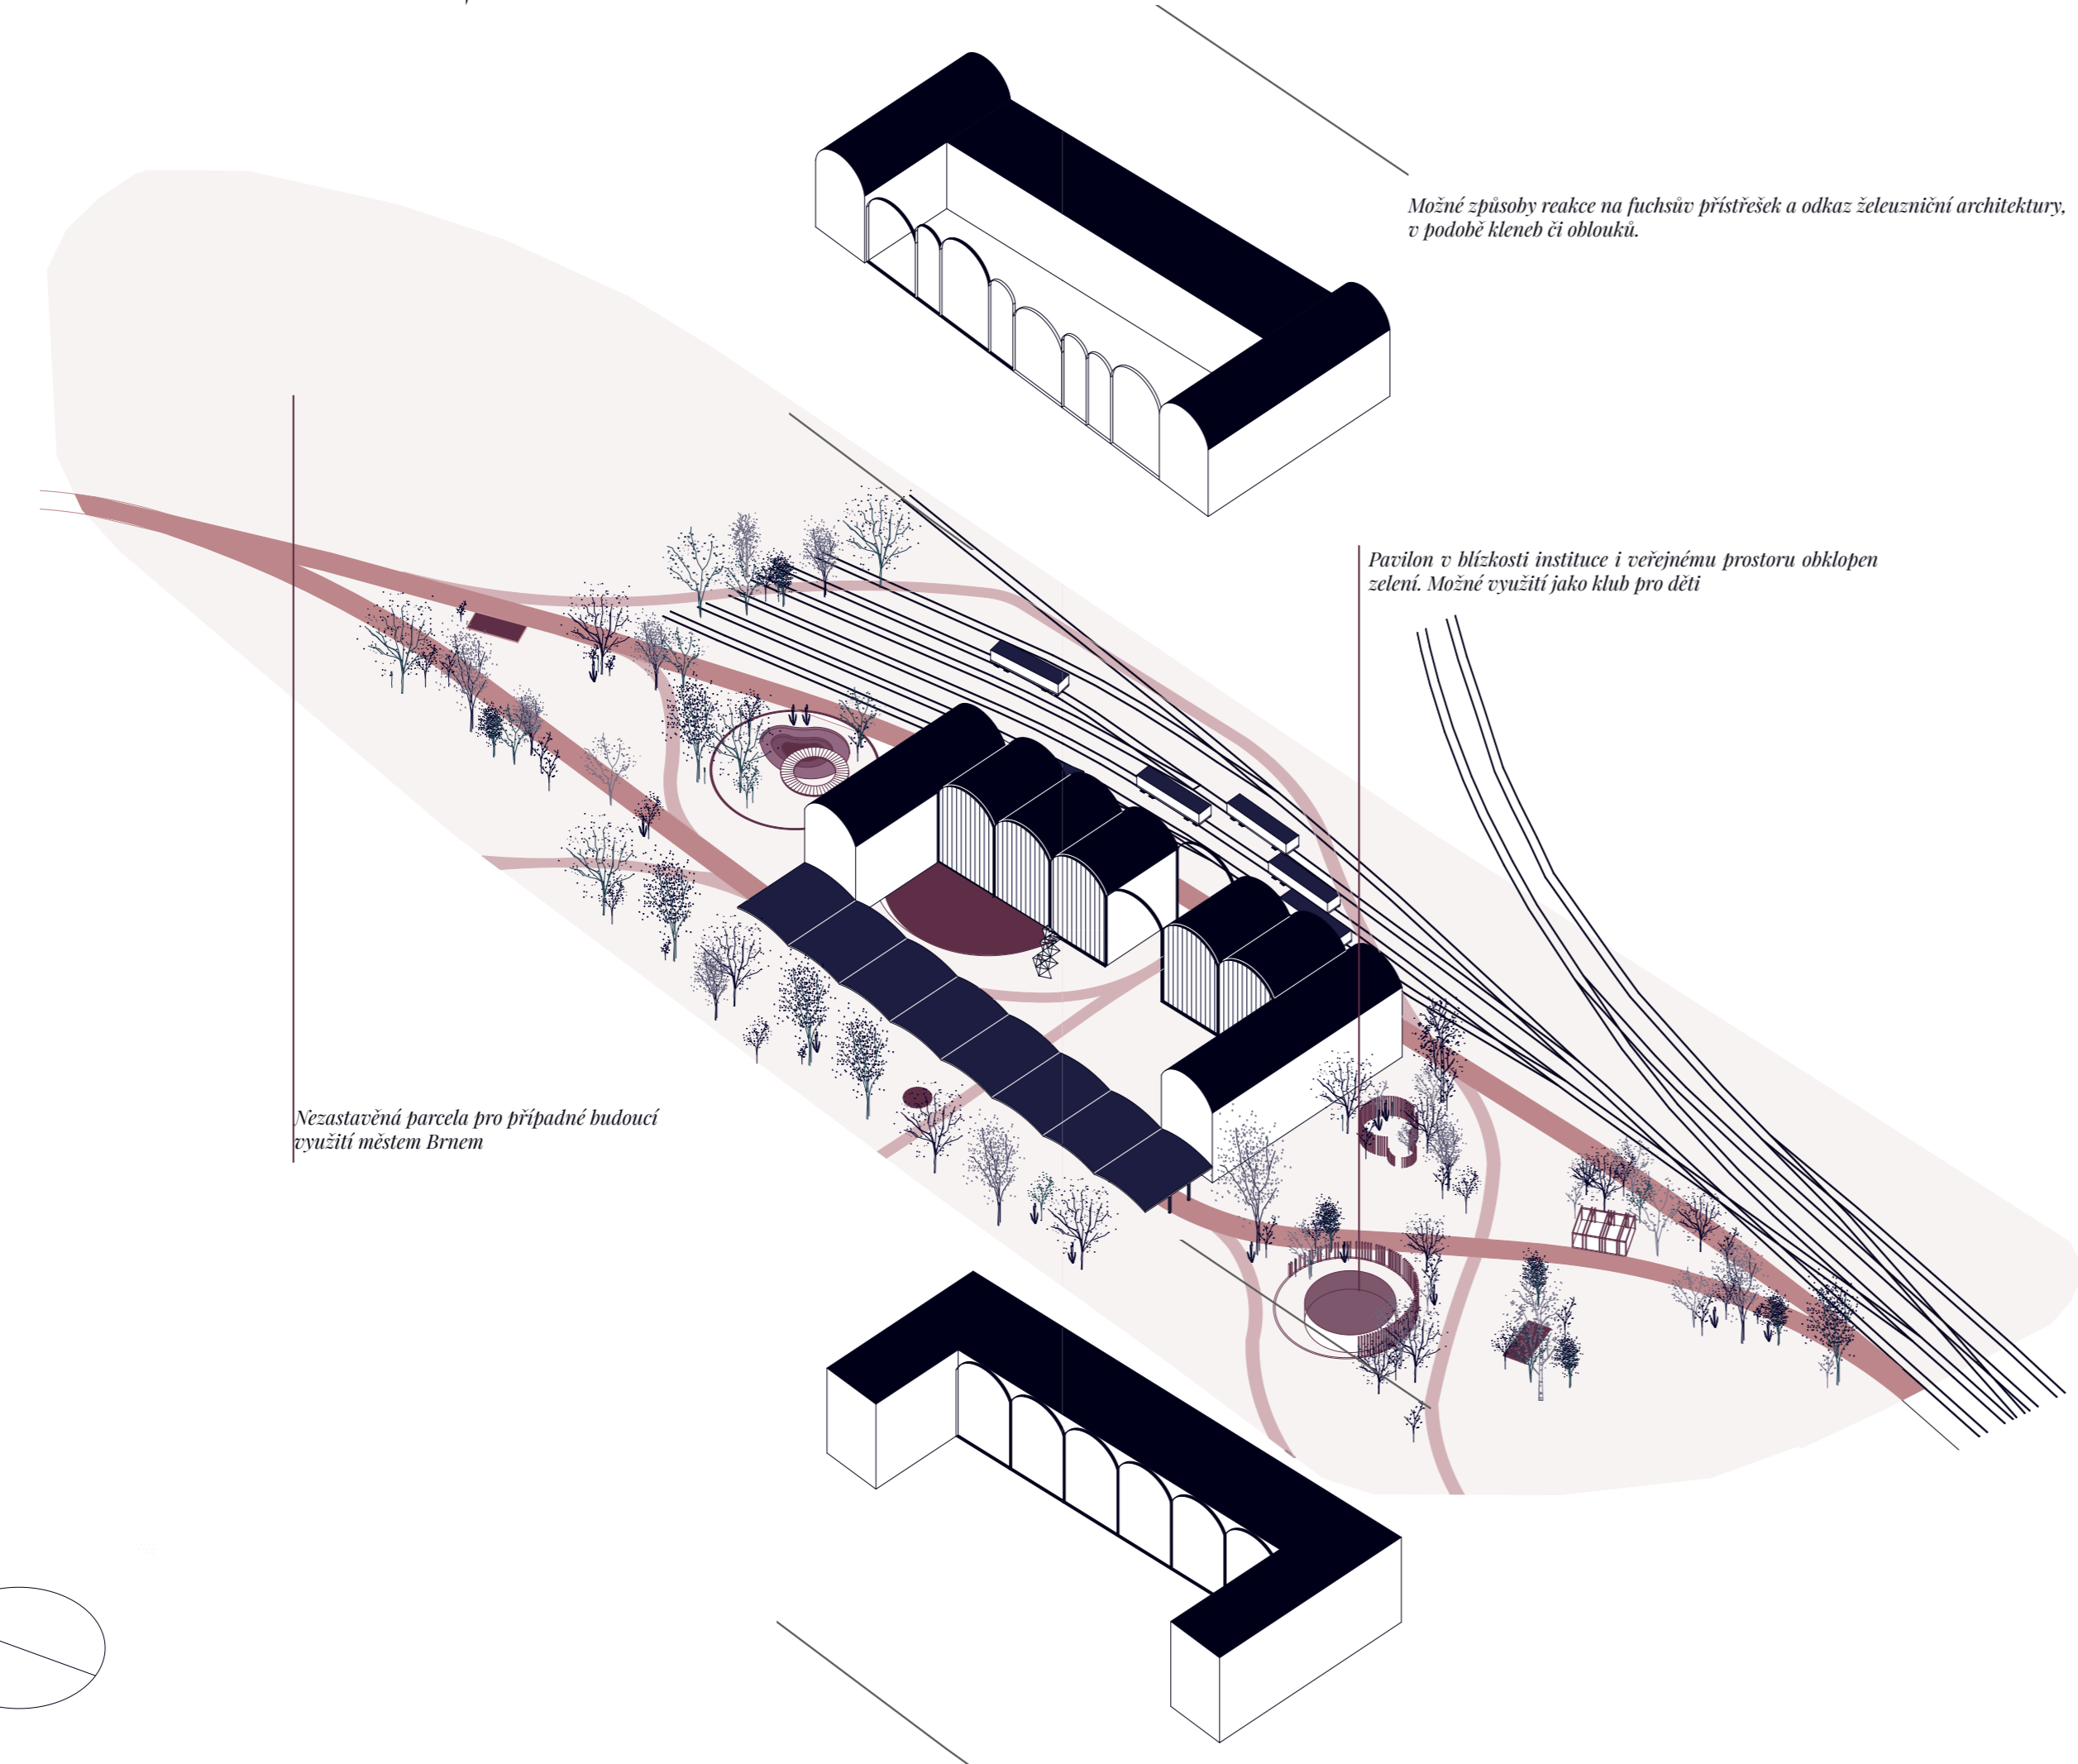


Architektura přijíždí

je najít vhodný způsob zprostředkování architektury a jejích širokých témat do životů široké veřejnosti. Jednou z možných cest je přenesení architektury až za hranice velkých měst a škol, ve kterých bývá nejvíce koncentrována, do regionálních měst či vesnic, či zprostředkováním jemného estetického a prostorového vzdělání dětem. Dalším cílem je architektonický návrh ideálního prostoru a vyhovujících podmínek pro popularizaci architektury lidem a její zprostředkování či interpretaci do srozumitelné formy. Práce s mobilitou v rámci tohoto prostoru si klade za cíl dosáhnout obecného povědomí o této tematice. Ve svém návrhu zpracovávám možnost provedení mobilních pavilonů formou přestavby železničních nákladních vagonů. Počítá se s vagony klasického typu Ealos-t, jehož rozměry jsou 12,8 metrů na délku, 3 metry na šířku a na výšku se rozměr pohybuje mezi 3,34 a 4,24 metrů od země. Prostor si lze přizpůsobit a přetvořit podle vlastních potřeb studentů a využít ho k přepravě materiálu nebo vytvoření prostoru, kde mohou studenti pracovat či připravovat výstavy. Soustava vagonů jedoucích za sebou působí významným a výrazným dojmem, jež by mohl být umocněn, díky různorodé formě každého vagonu, kterou by si každá škola přizpůsobila.

Vlaky se těší oblibě u lidí napříč generacemi a díky tomu se nabízí velká možnost zpopularizování a vystavování architektury tímto způsobem. Spojením vagonů by vznikla příležitost pořádat putovní výstavy a festivaly architektury v různých městech. Pavilony/vagony si školy budou moci vzájemně půjčovat např. podle toho, který by jejich požadavkům vyhovoval více do konkrétního města nebo na určitý workshop či výstavu. Srdcem celého systému je budova „Těžiště architektury“ a muzea, kde bude základní stanice pro výjezd mobilních pavilonů, a kde v době své nečinnosti budou spočívat a sloužit jako doplňující muzeum. Vagony na cestách se budou střídát, tudíž v tomto Těžišti vždy zůstane část pavilonů pro návštěvu. Budova muzea a základna pro mobilní pavilony je situovaná v centru města Brna v jihovýchodní části okruhu, kolem historického centra po bývalých hradbách. V tomto okruhu se nachází významné instituce, které jsou mnohdy situovány doprostřed městské zeleně a působí tedy jako solitéry v zeleni.

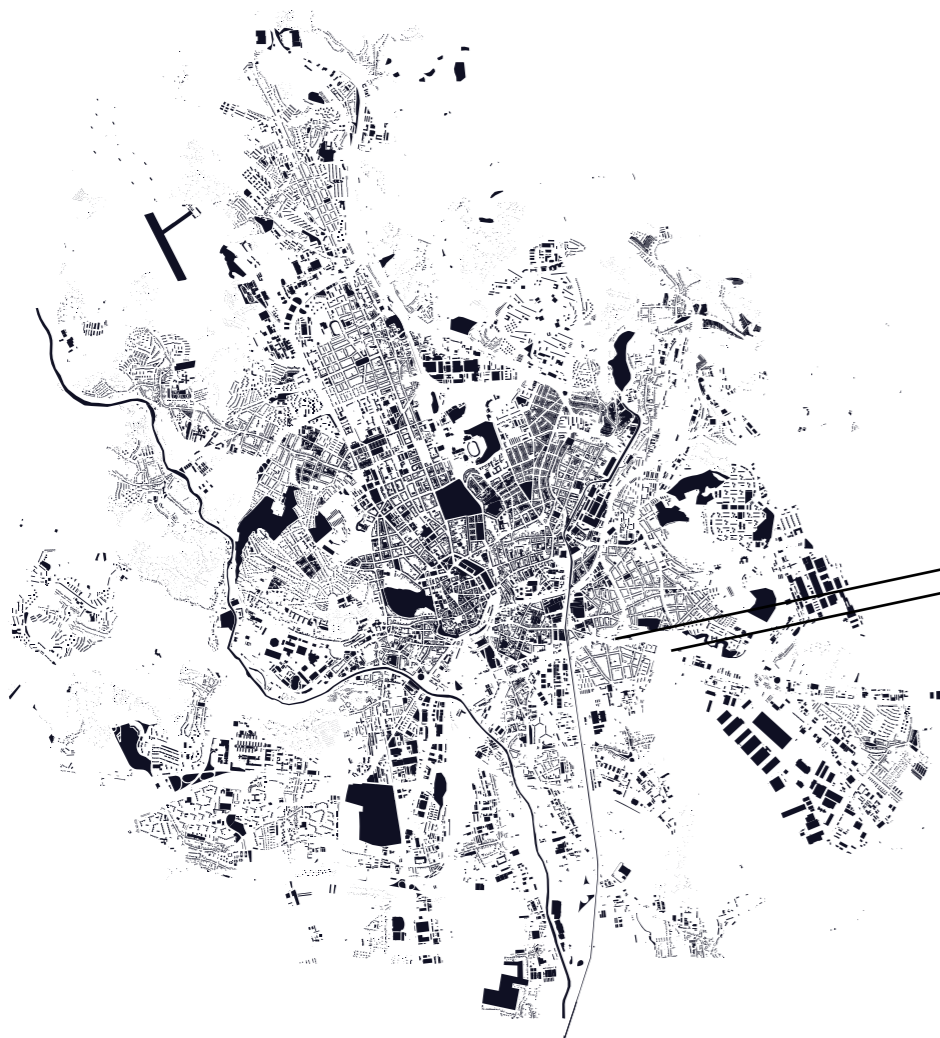

1:2000