



Gjendja aktuale e lokacionit



Rruget Primare Rruget sekondare

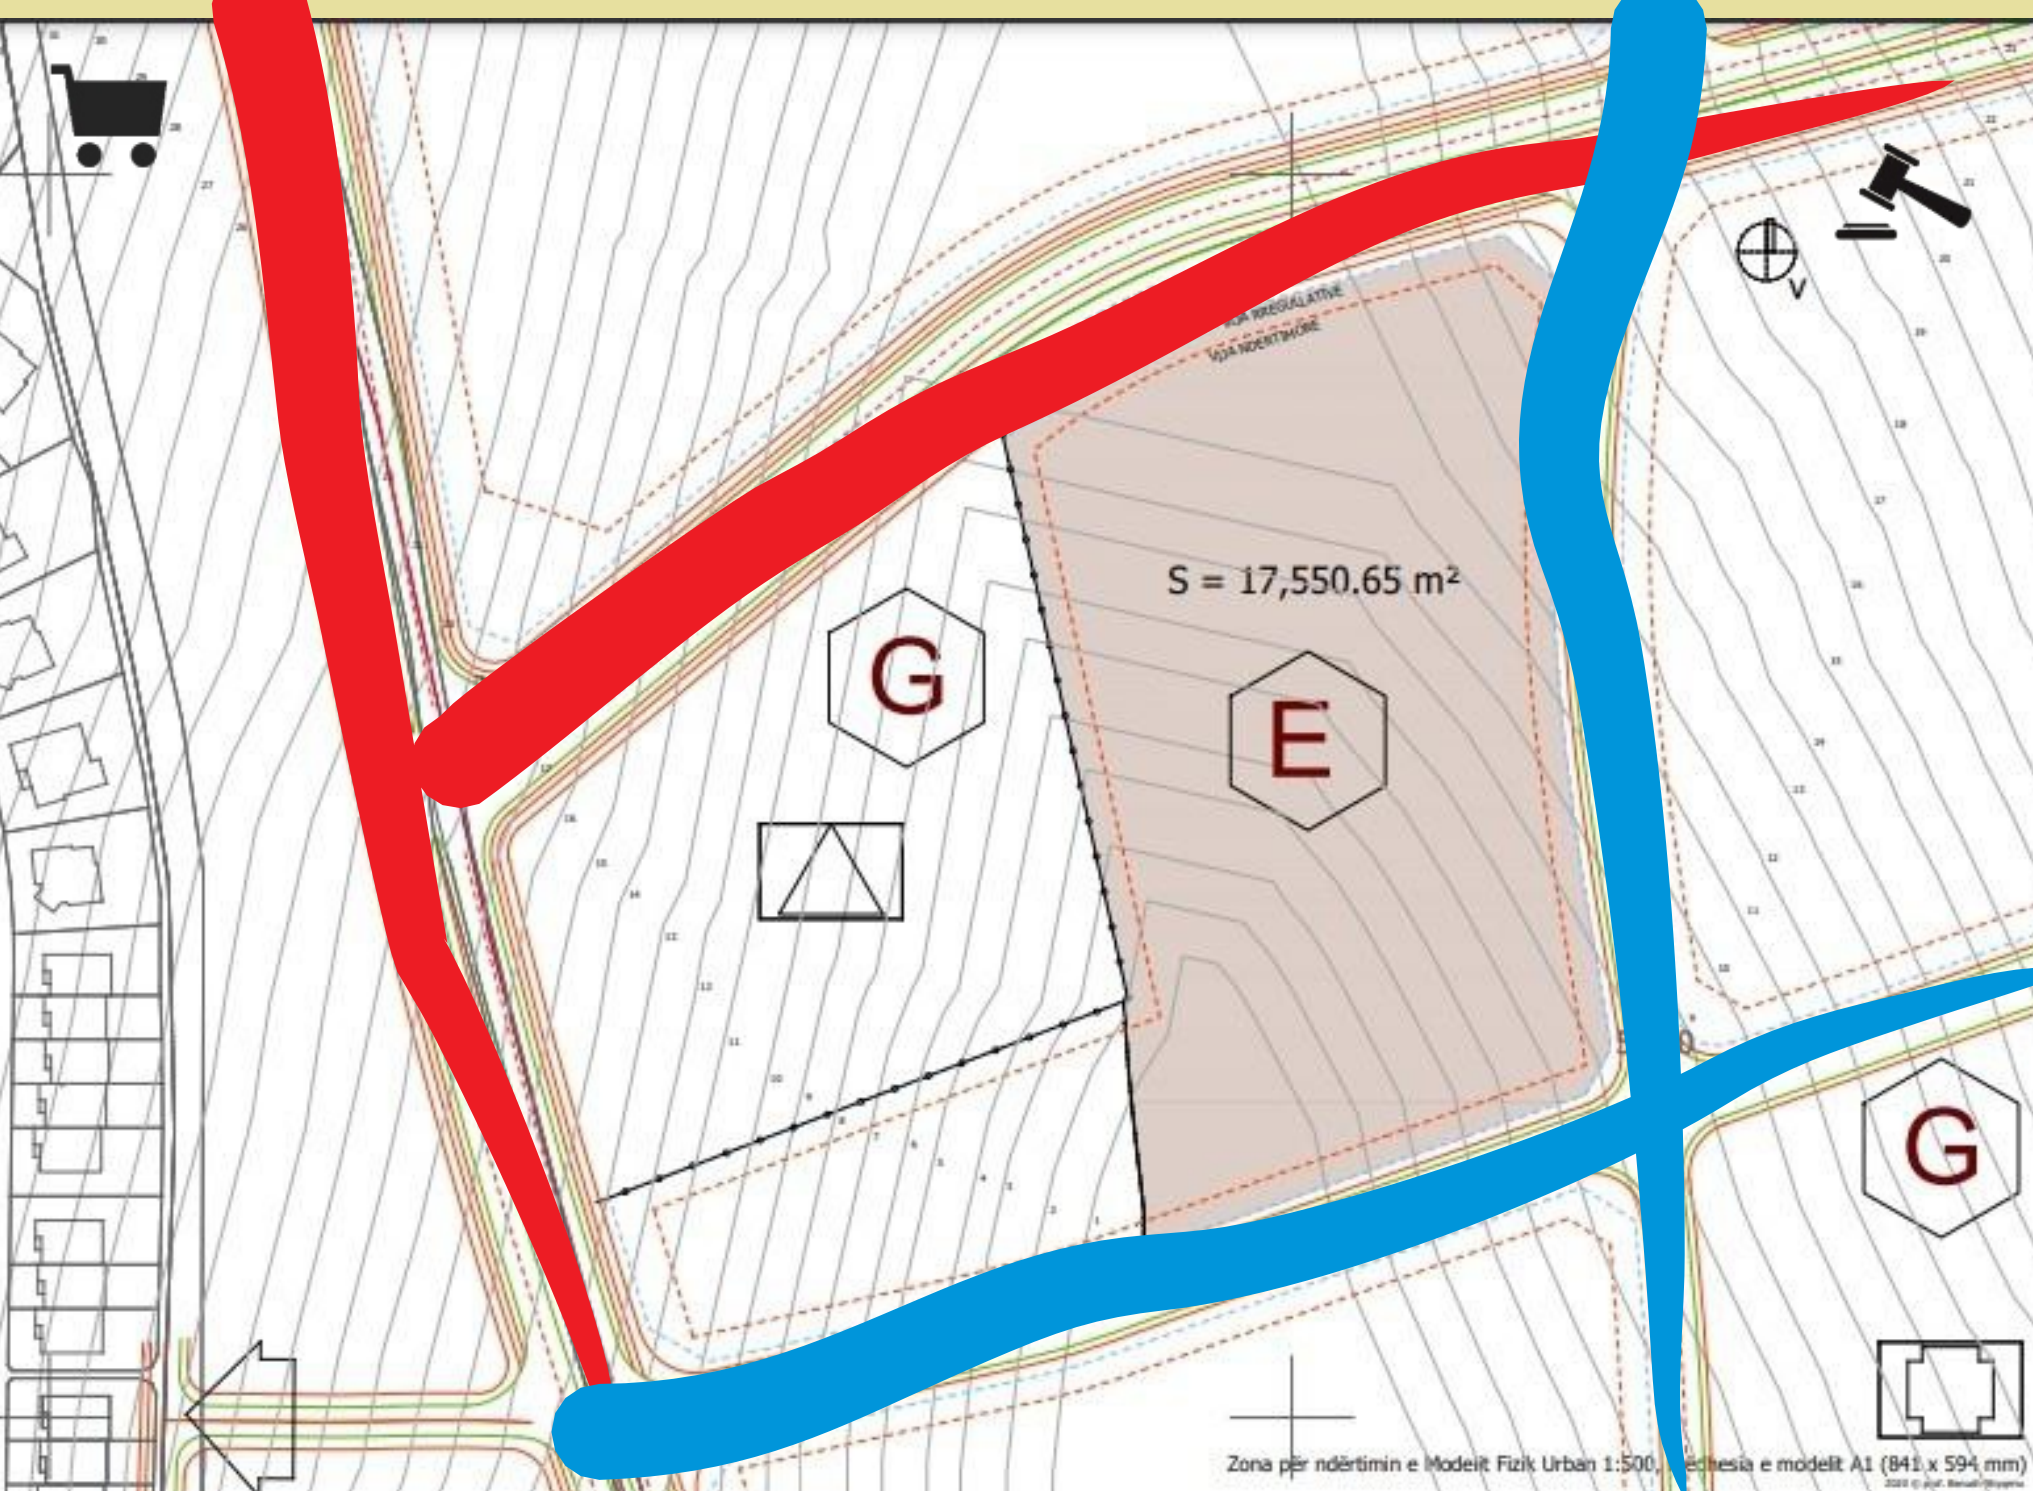


Qasjet brenda parceles


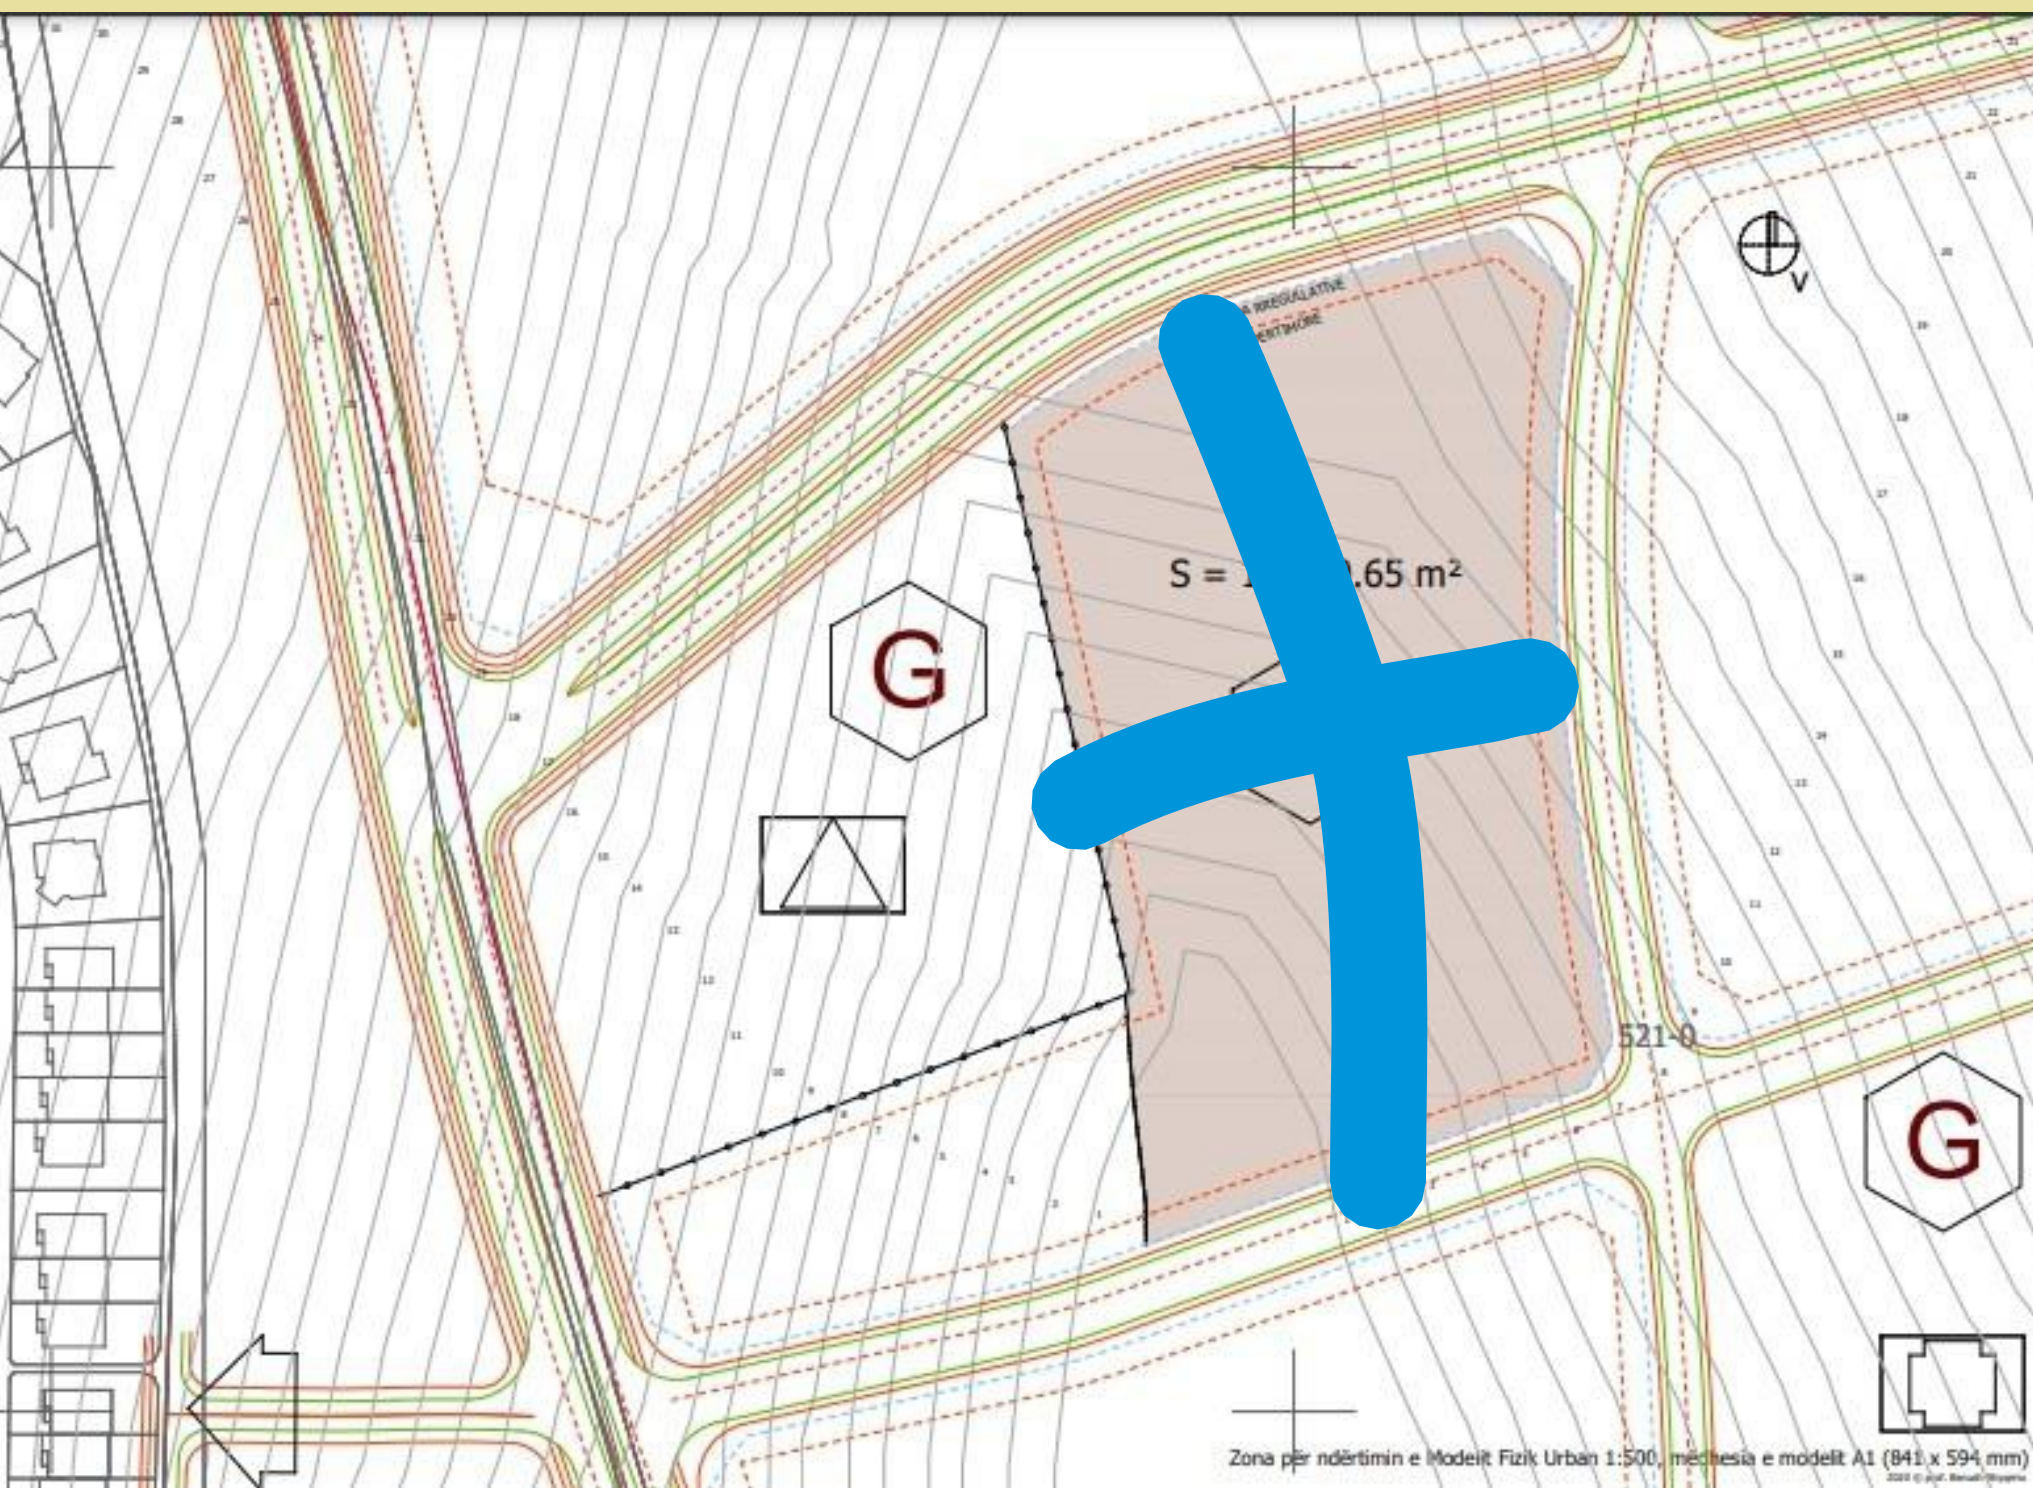


PROCESI I DIZAJNIT:

Gjenerimi i konceptit urban / kontekstual dhe formal të Kompleksit HIBRID
Mostra e DIZAJNIT dhe Emri GJENERATIV i Kompleksit HIBRID
(Shtjellim me skica dhe skema 2D + përshkrim të shkurtër)

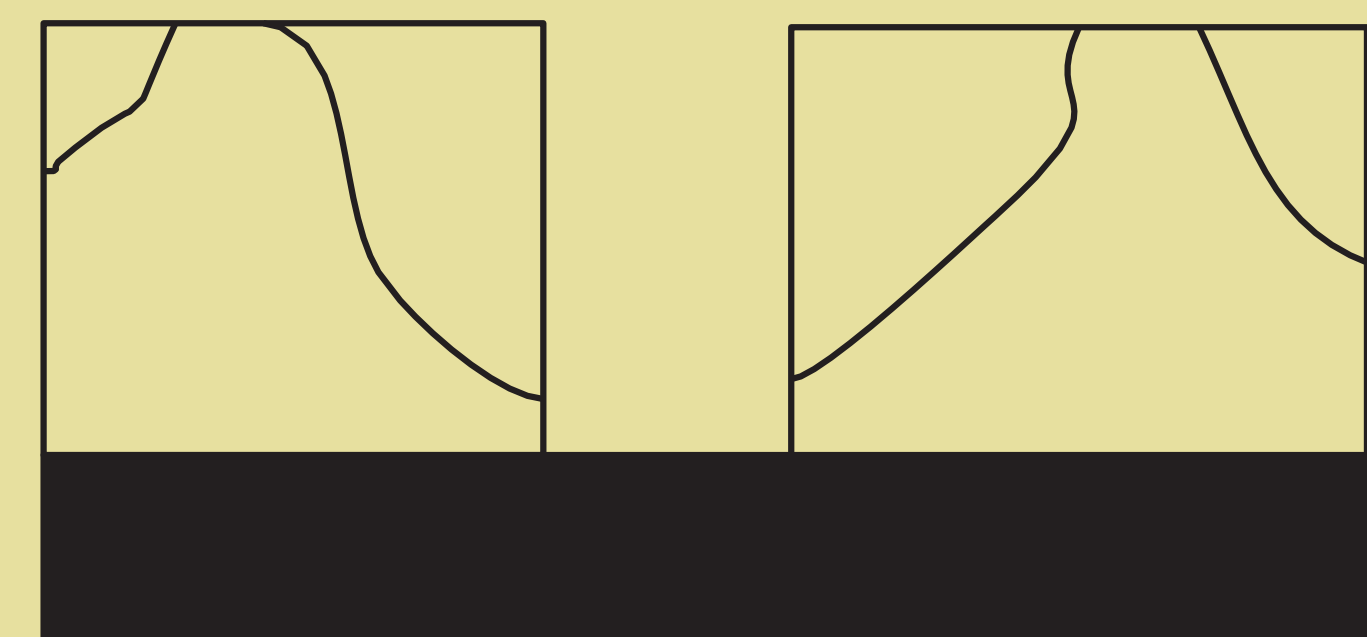

Ne e kemi perdorur terrasinimin ne te dy anet e objektit ne ate veriore si dhe jugore ku kemi tentuar qe ta bejme sa me 3D terrasinimin ku permes terrasimit kemi "zbutur" ndikimin e veriut ne kthinat te cilat detyrimisht I kemi drejtuar nga ana veriore por me ndihmen e terracimit ne kemi nxjerre ndriqimin nga ana lindore si dhe ajo perendimore

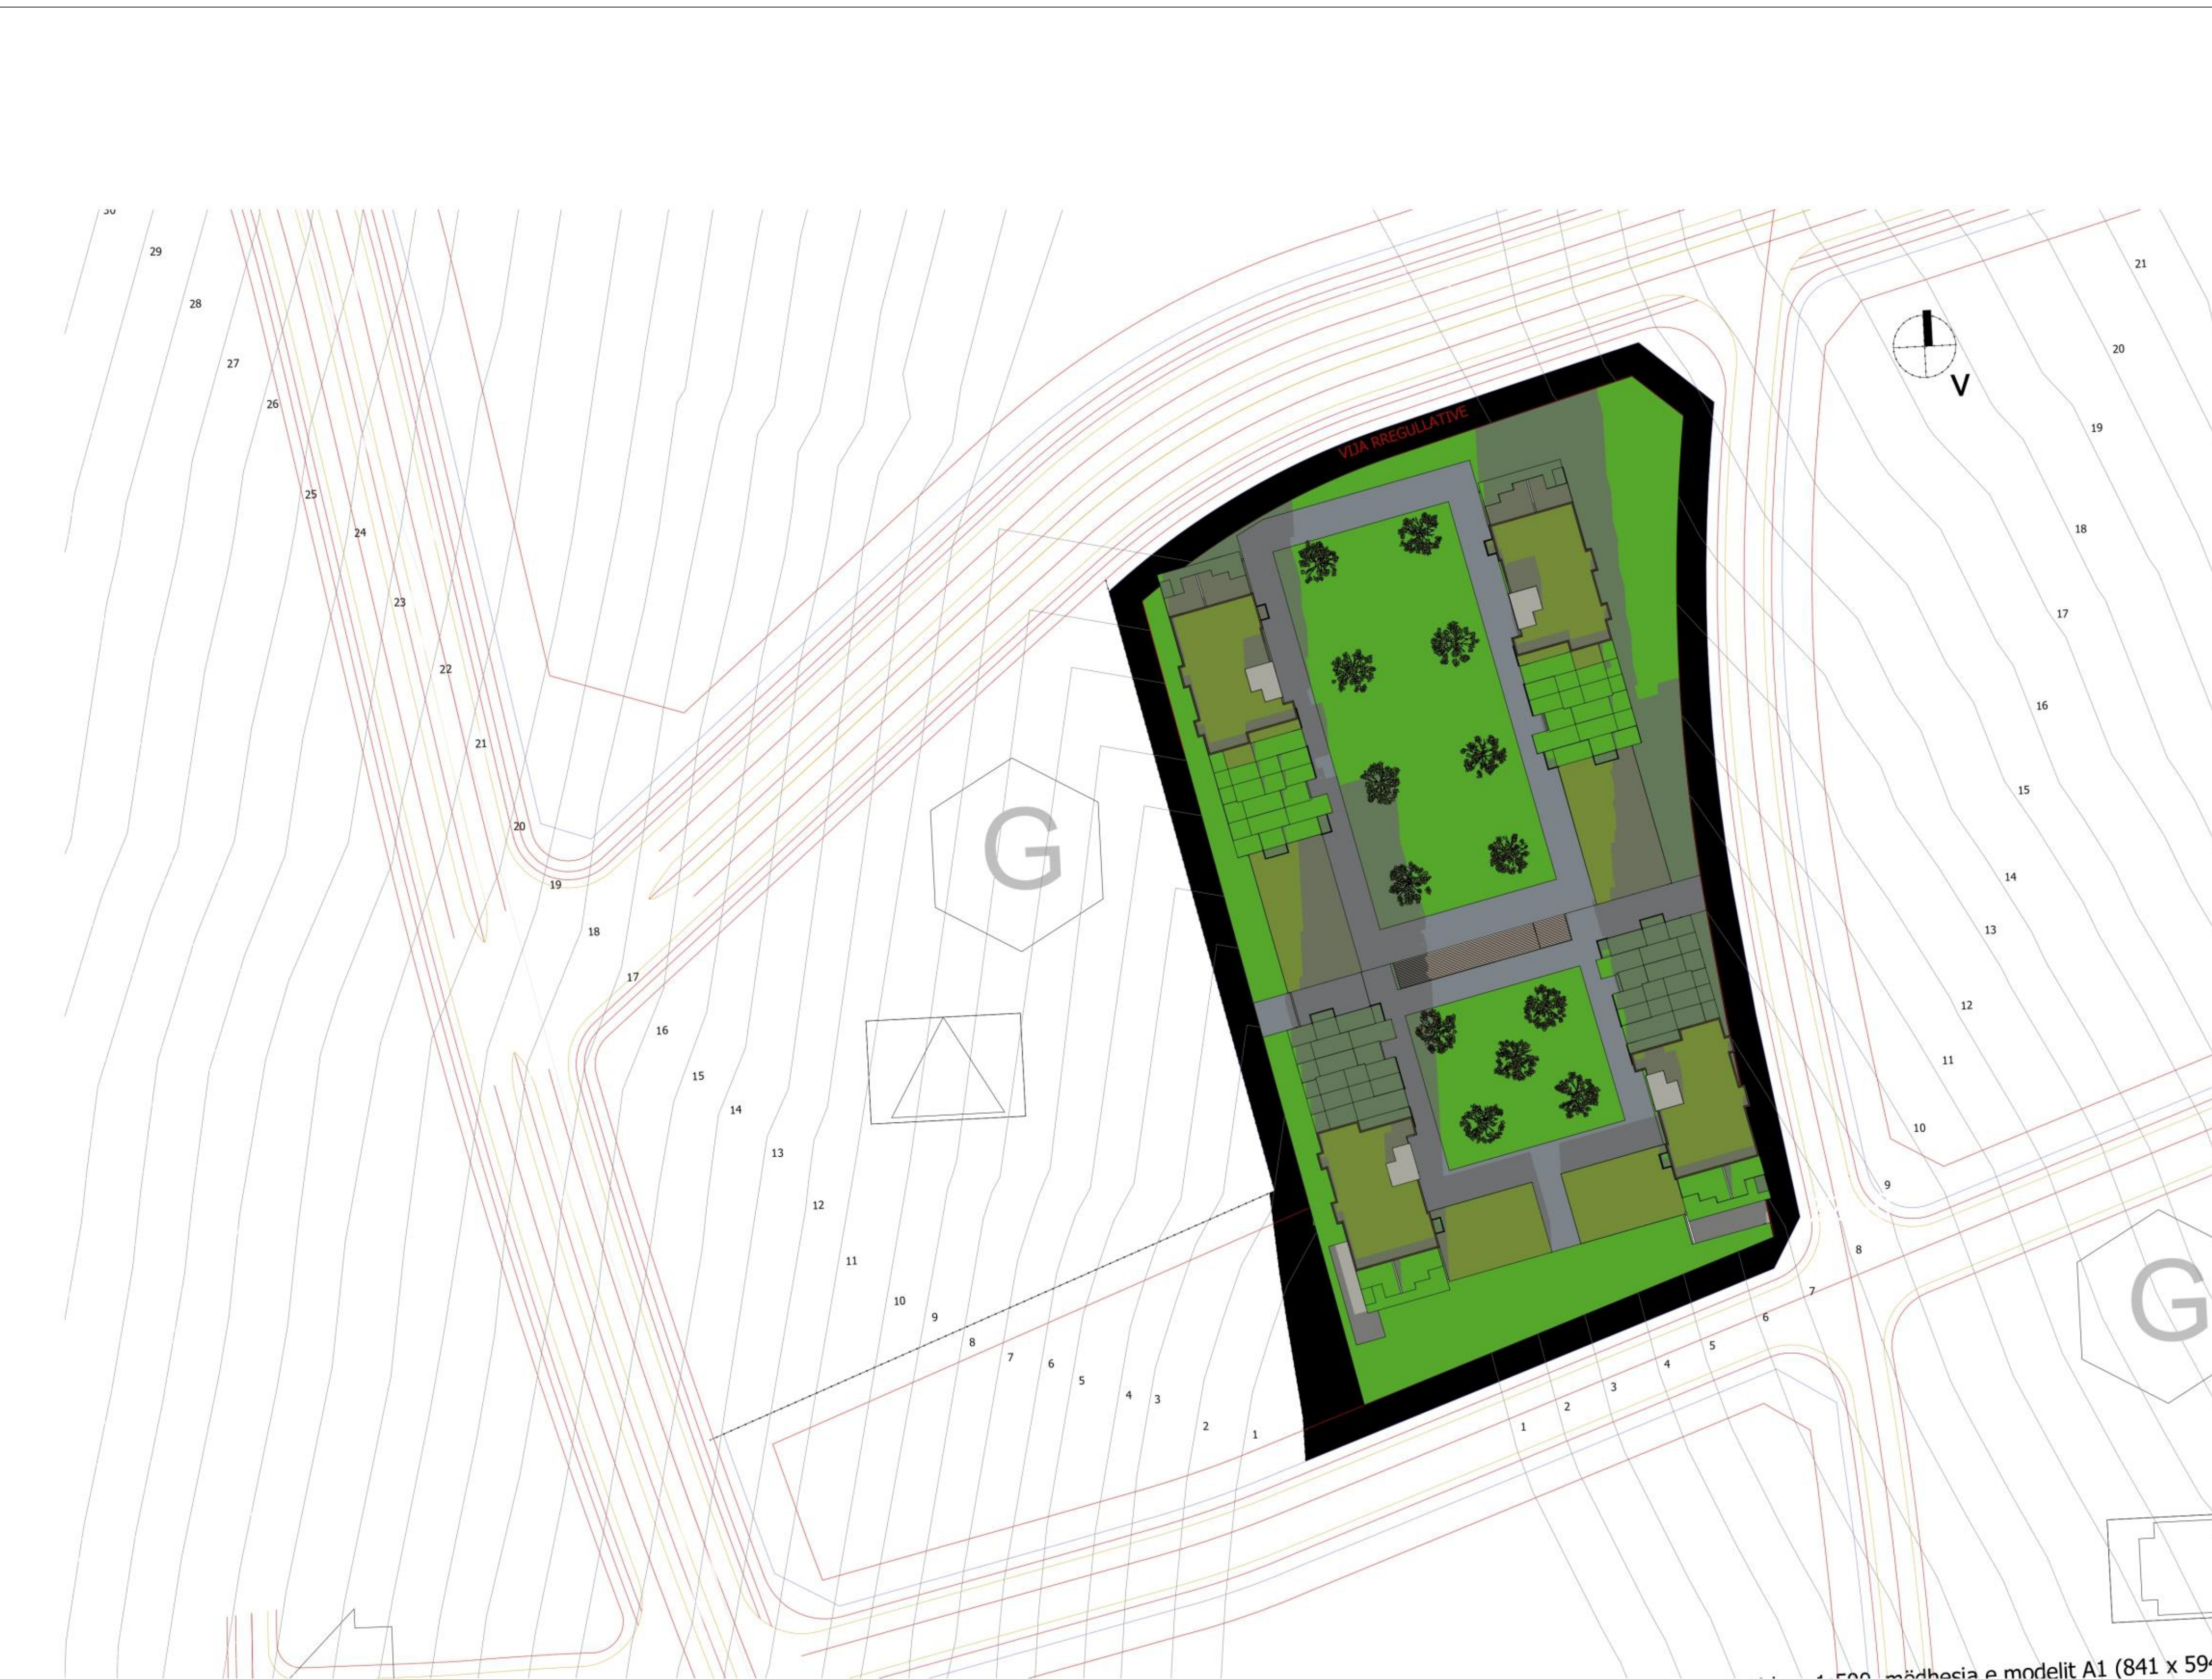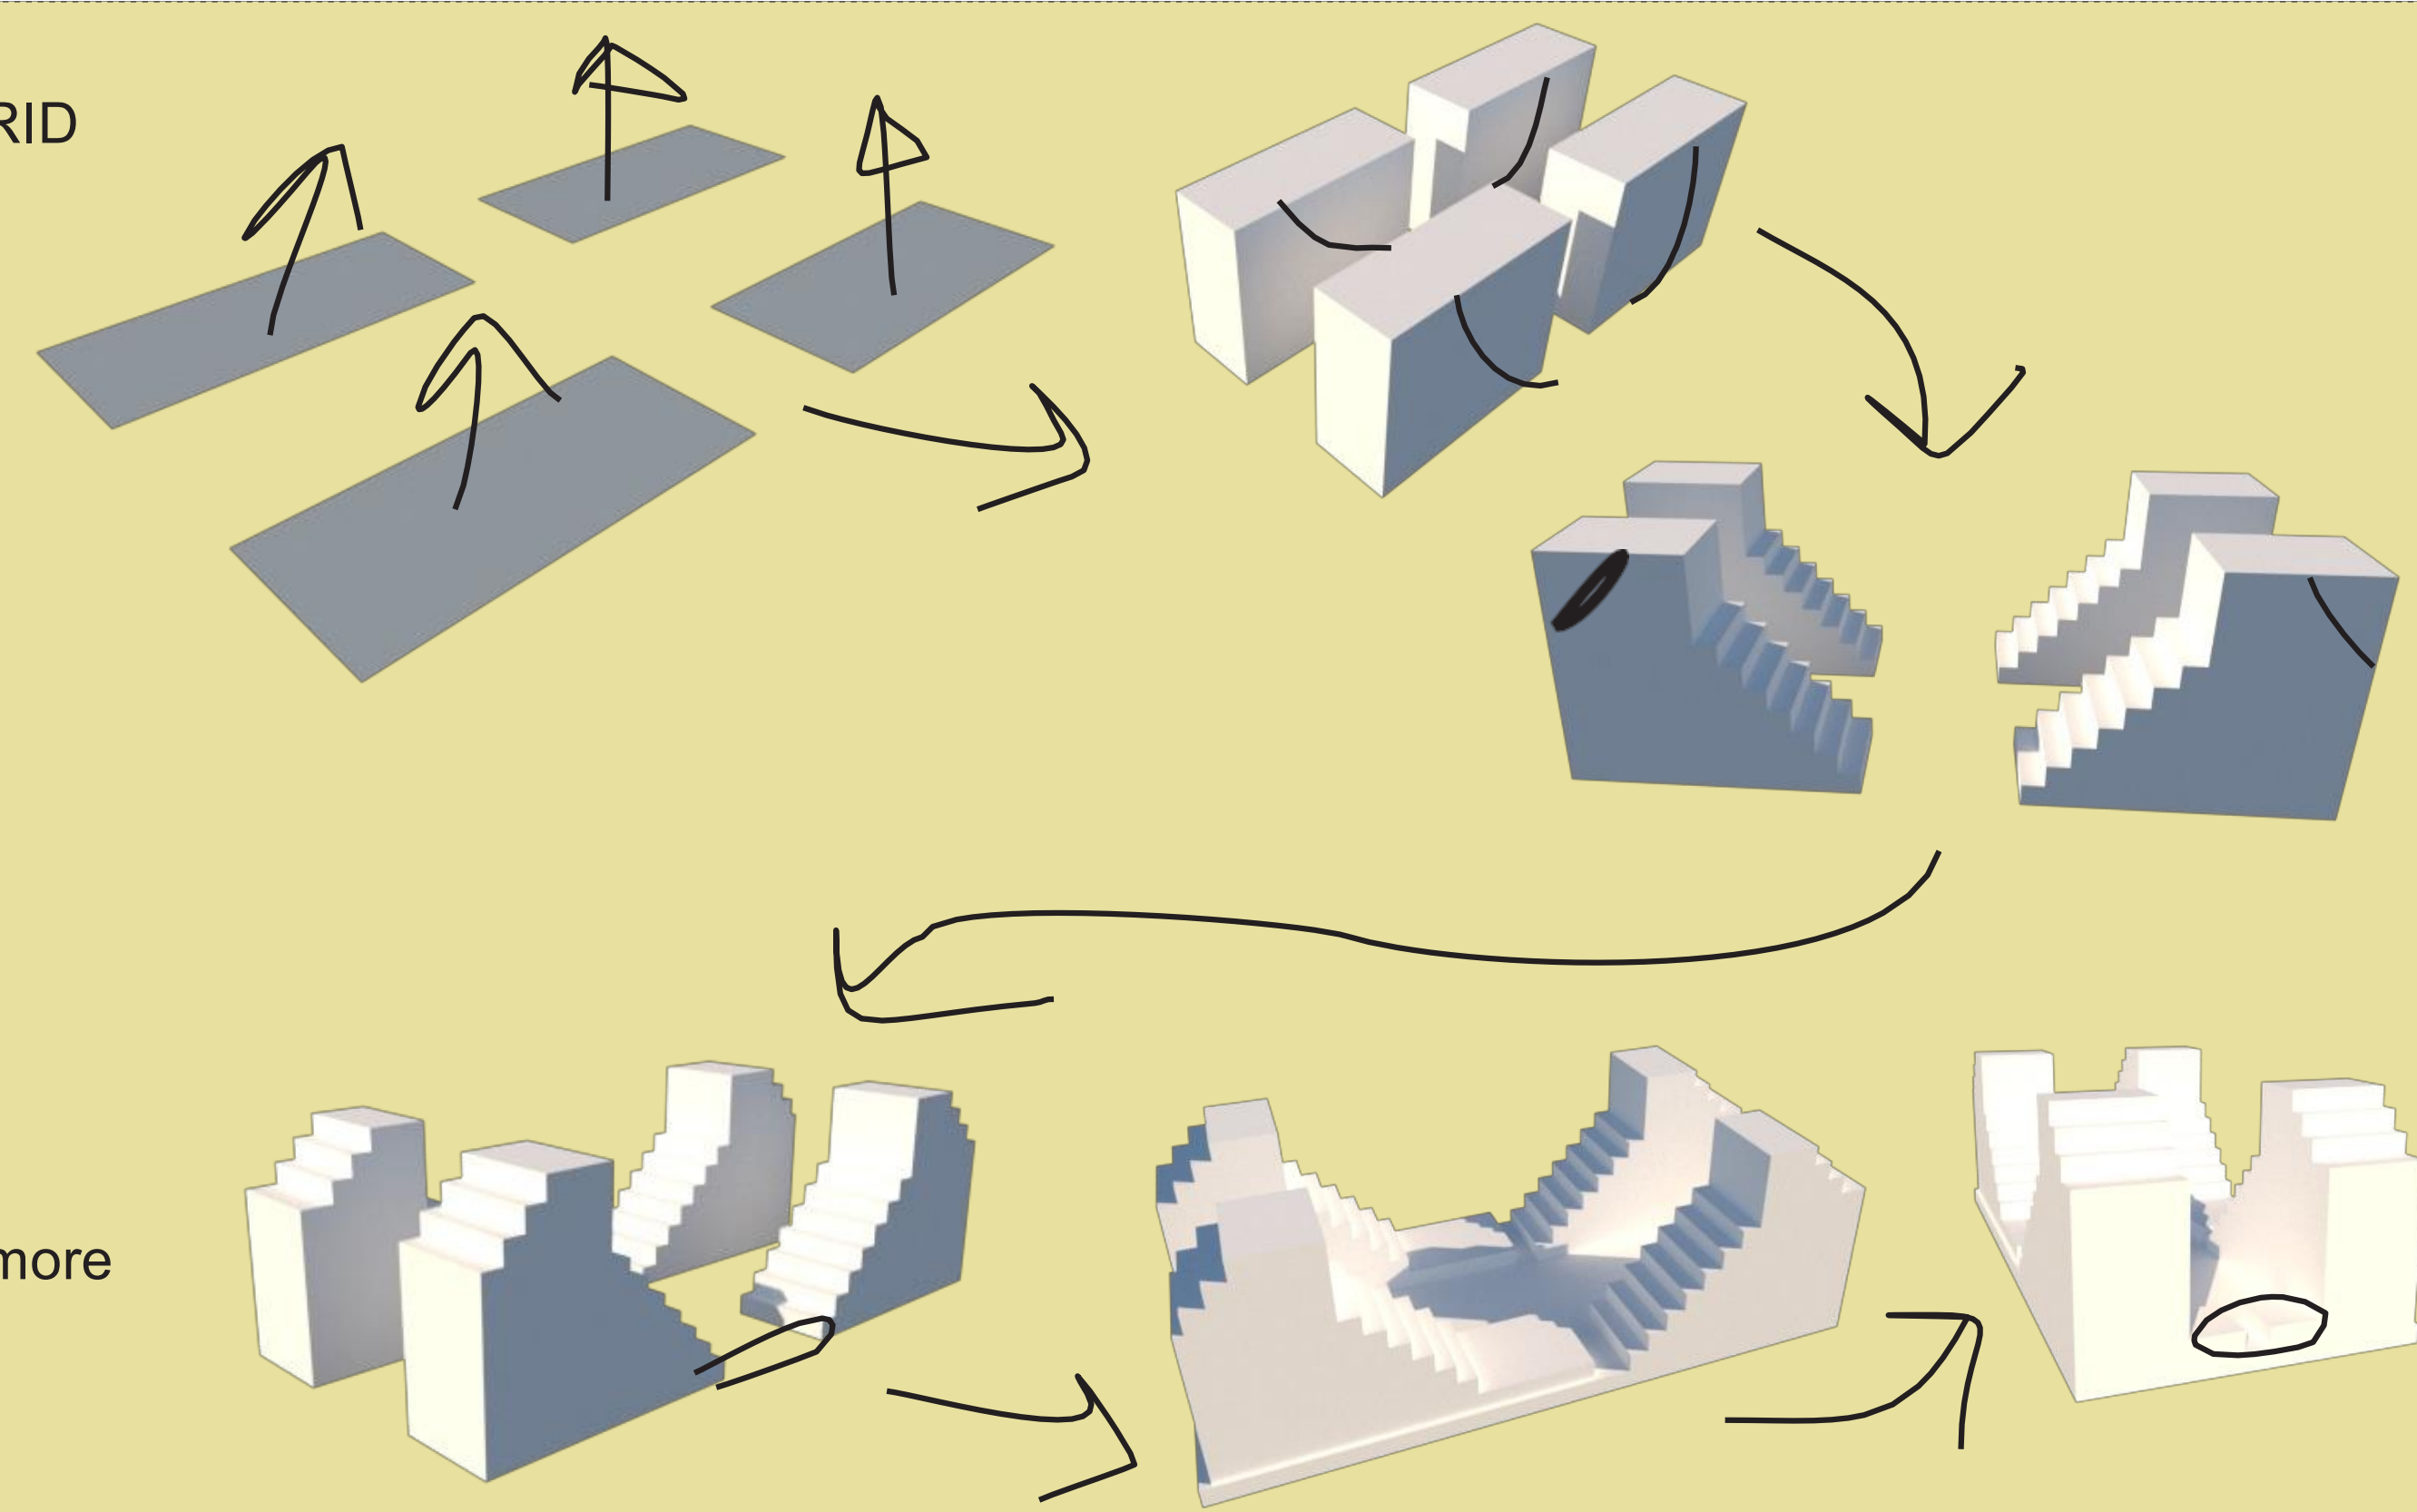


Prezantimi Sistematik i KOMPOZICIONIT të MASTERPLANIT (2D&3D)

MOSTRA E DIZAJNIT: **Tipologjitë e Detyrës Projektuese: Tipi 1**

1. Qytet HIBRID i Terracuar
1.2. Qyteti i Kopshteve të Terracuar

Dukagjin Dedaqi Endrit Latifi

Grupi: 13Pr

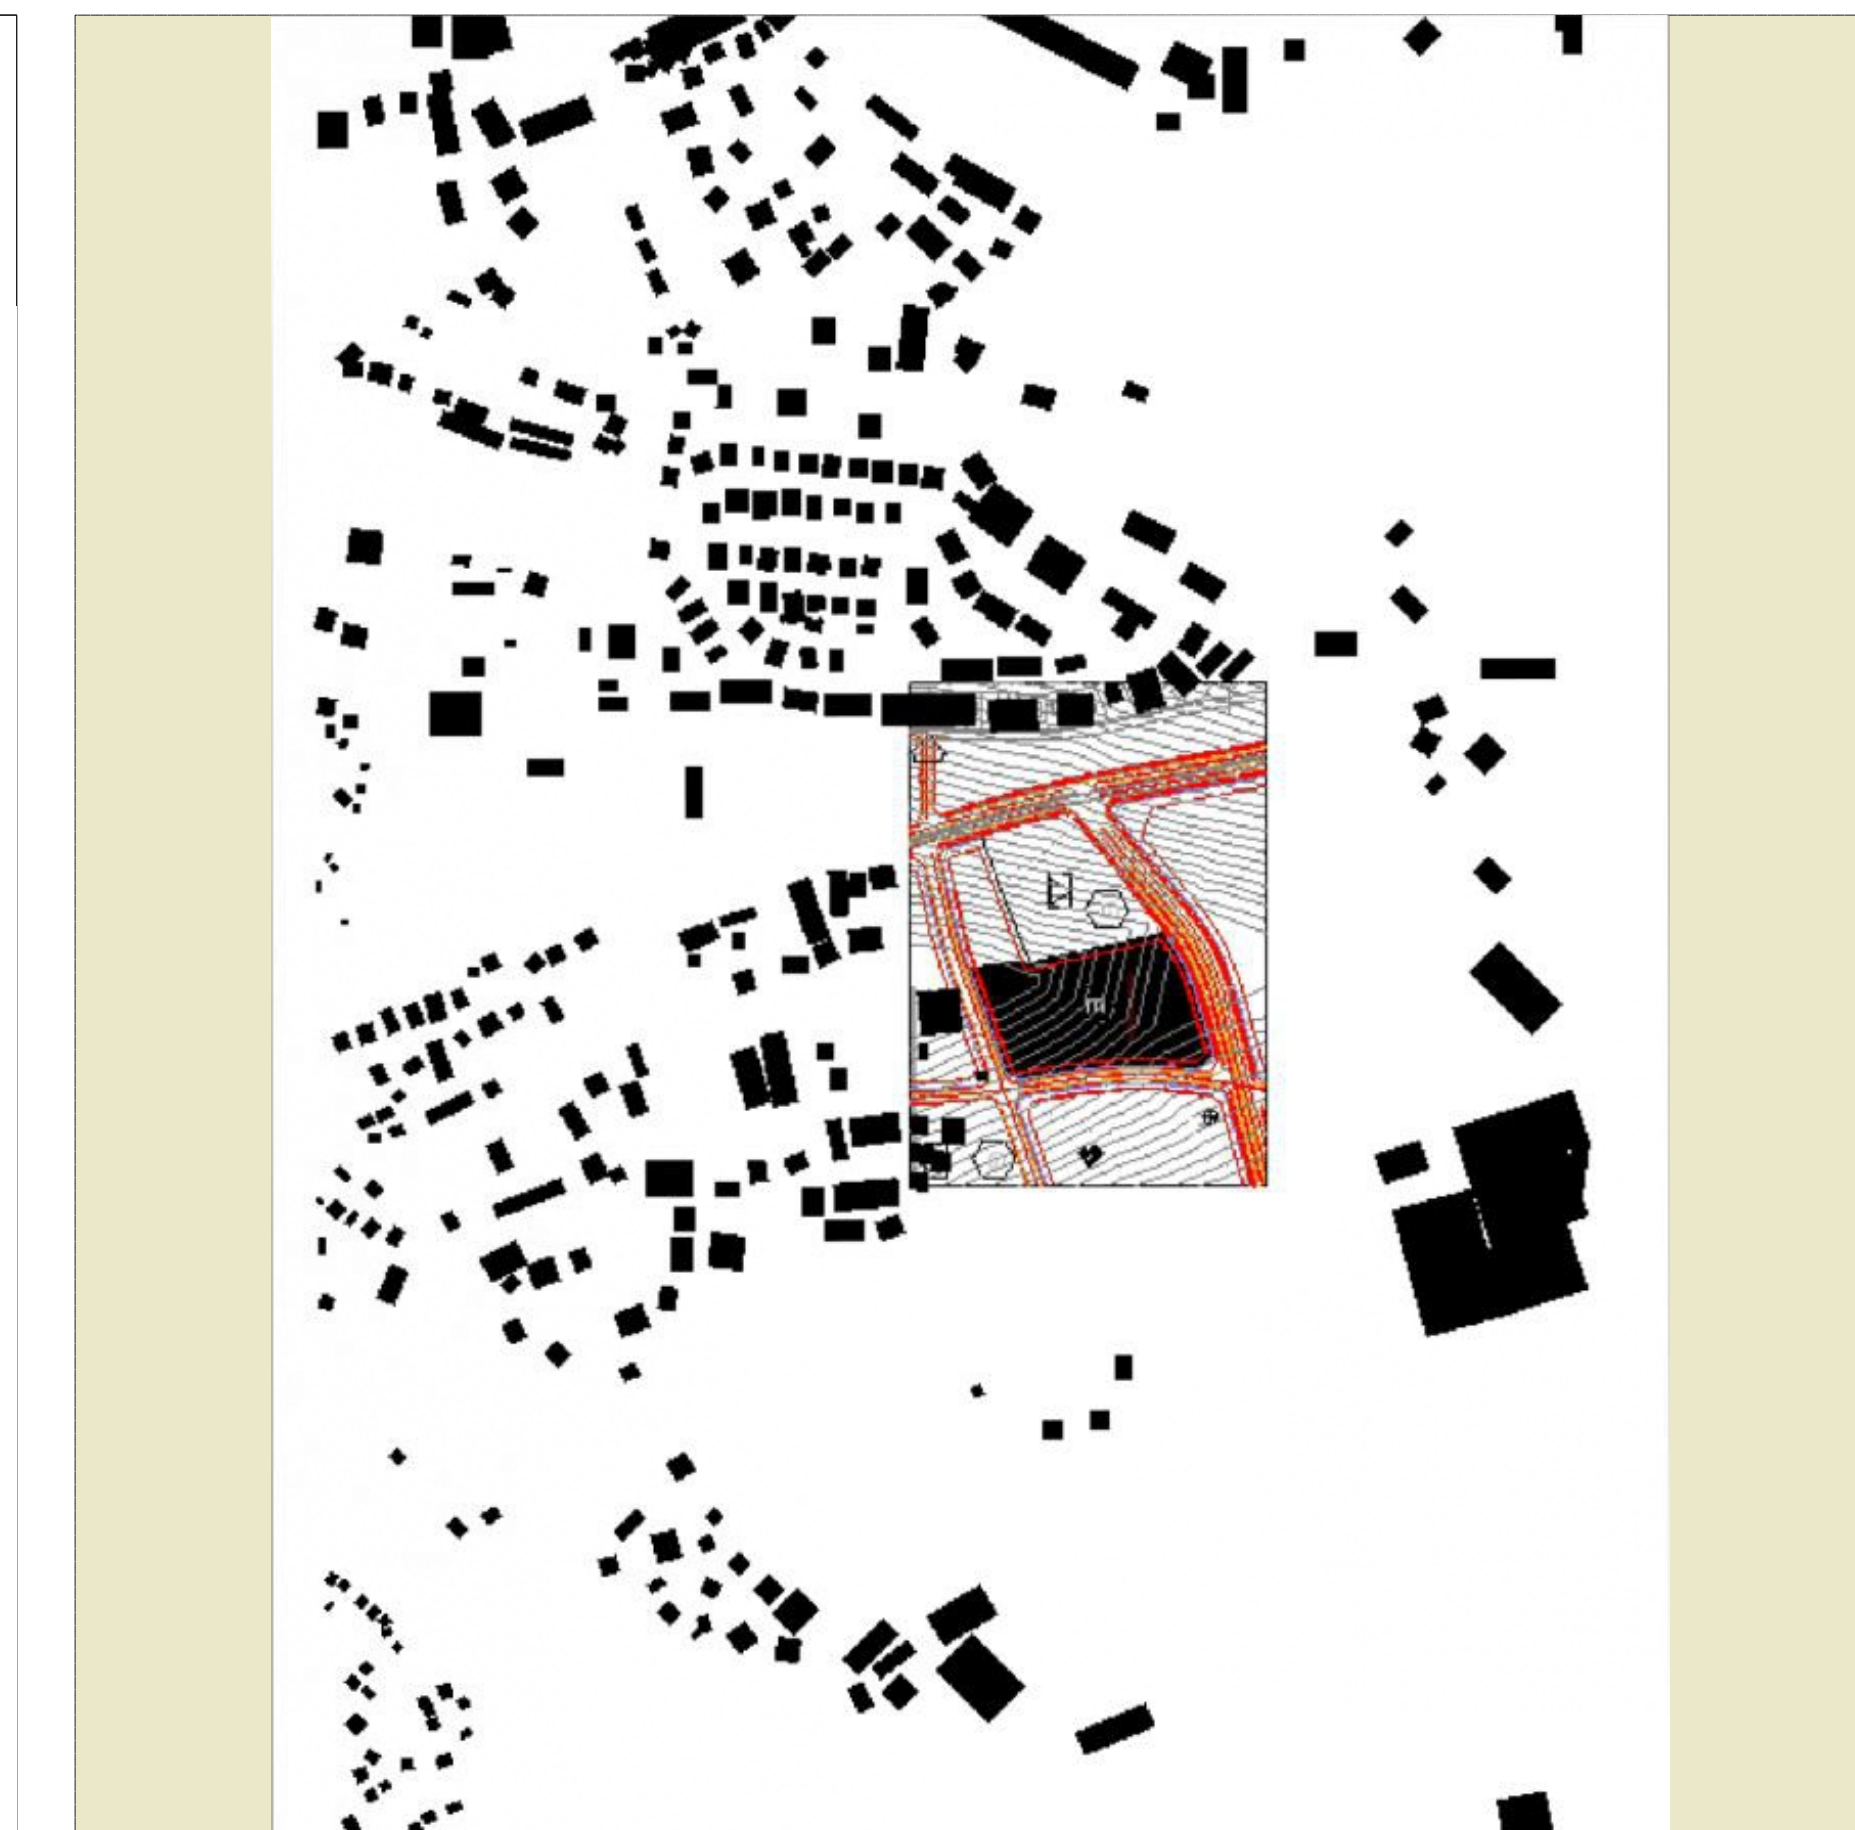

SILUETA Urbane e Kompleksit HIBRID ne Silueten e Qytetit, P=1:2500

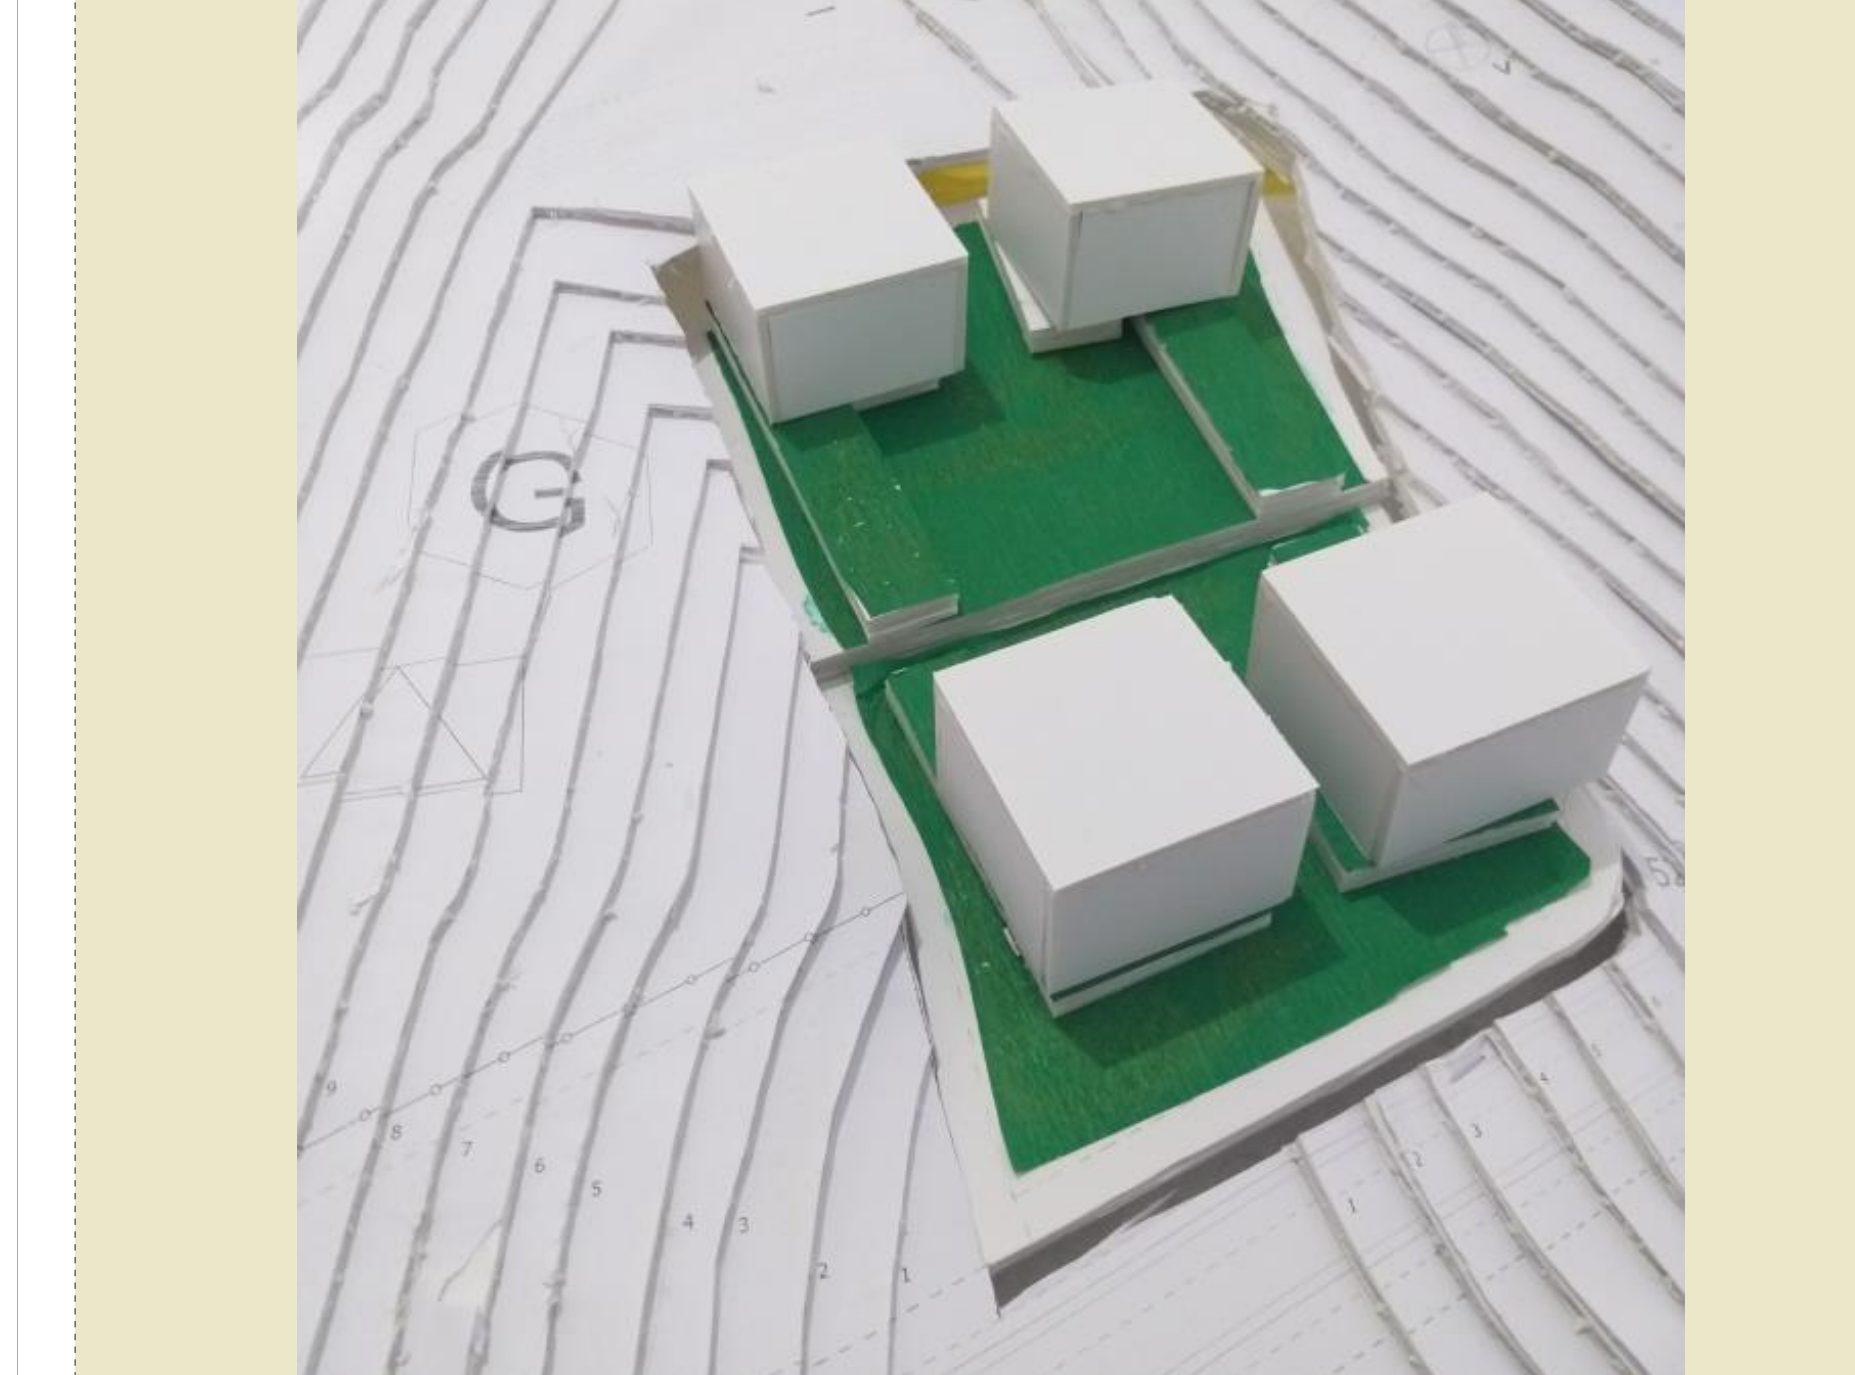


Foto e Modelit fizik 1:500 të Kompleksit HIBRID në Modelin Urban

WS 2020/21 13Pr Dukagjin Dedaqi Endrit Latifi

Nr. ID-së: 192047482
Nr. ID-së: 192047084


BANIMI SYMBIOTIC ZHVILLIM ME PËRDORIME MIKSE & HABITAT 2.2 **BANIM HIBRID PËR TRI GJENERATAT**

Prezantimi i Procesit të Dizajnit, Projektimit dhe Zhvillimit


ANALIZAT e Lokacionit dhe Kontekstit, MASTER-Plani / SITUACIONI i Gjerë, Prezantimi Sistematik i IDESE & KONCEPTIT, SILUETA URBANE & FOTO e MODELIT fizik

Prof.: Banush Shyqeriu Ass. prof. Rineta Jashari & Bard

08.02.2021

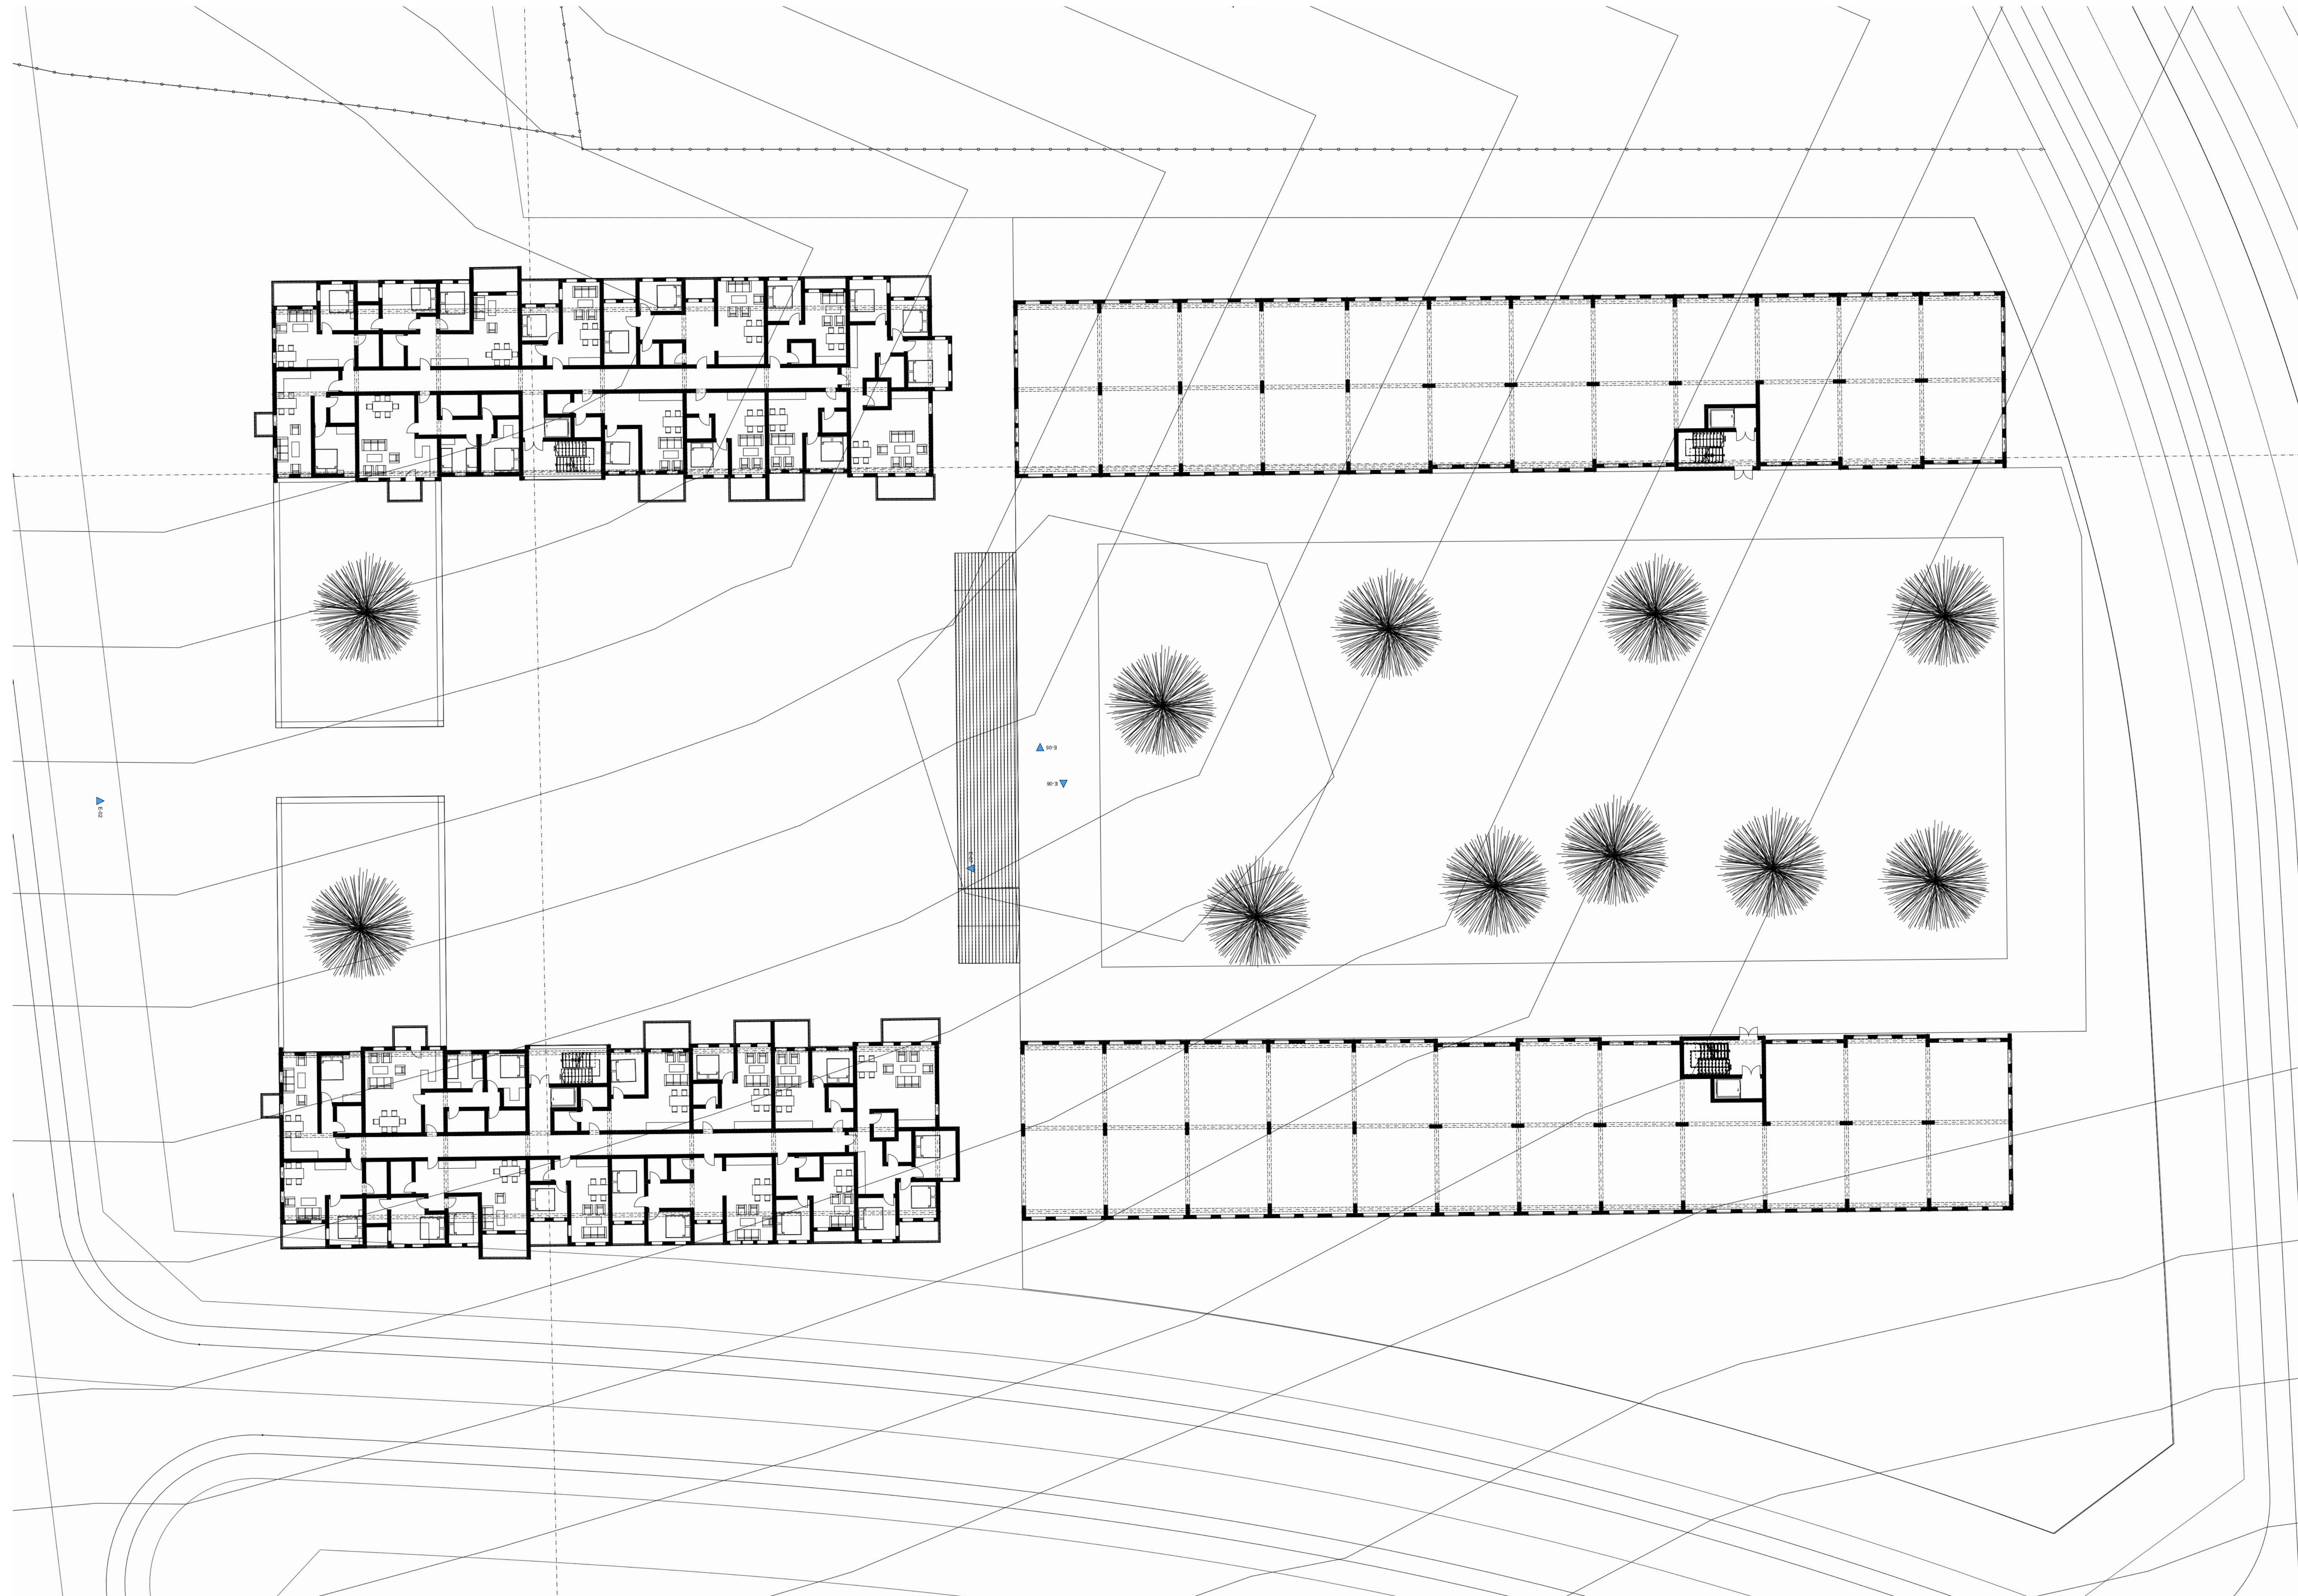


Aksonometri kromatike e kompleksit HIBRID + Legjenda

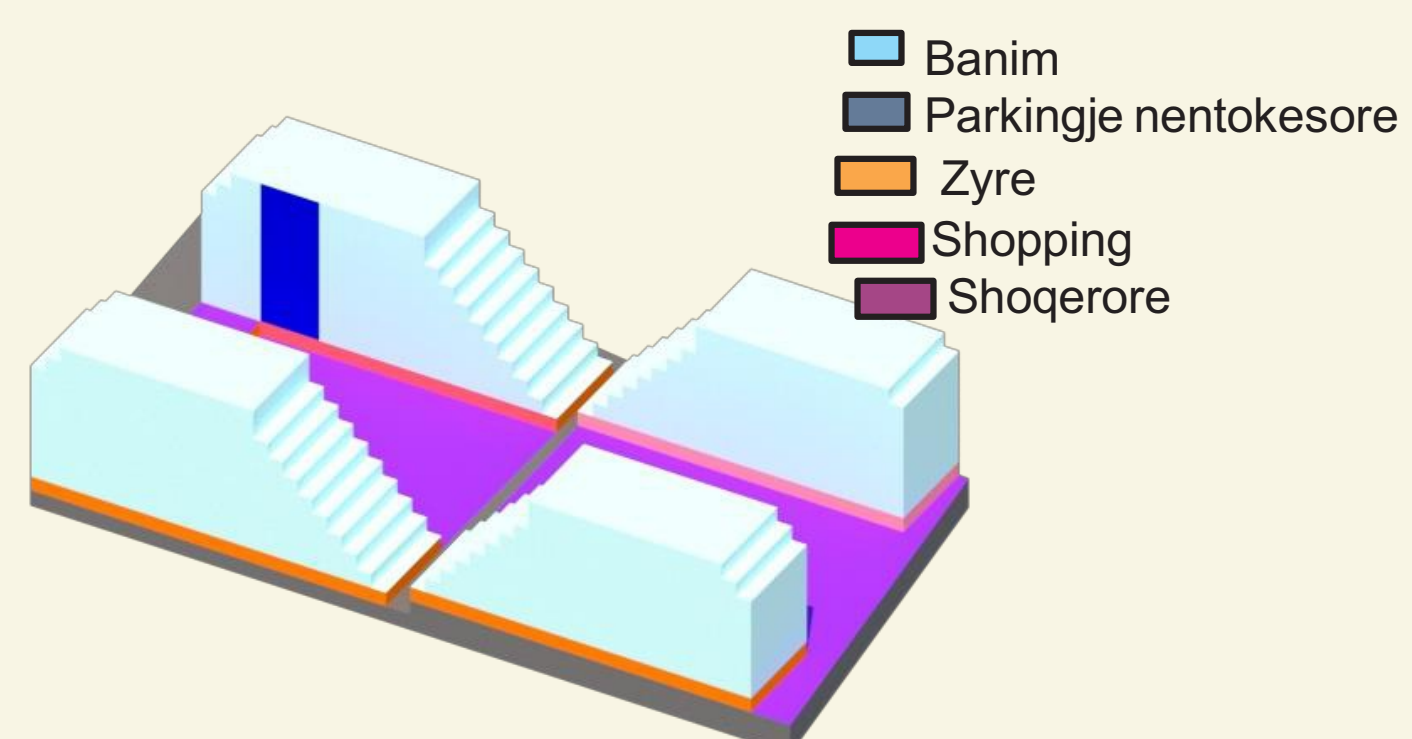

Prerje skematike e kompleksit HIBRID + Legjenda, P=1:500




Prerje skematike e kompleksit HIBRID + Legjenda, P=1:500

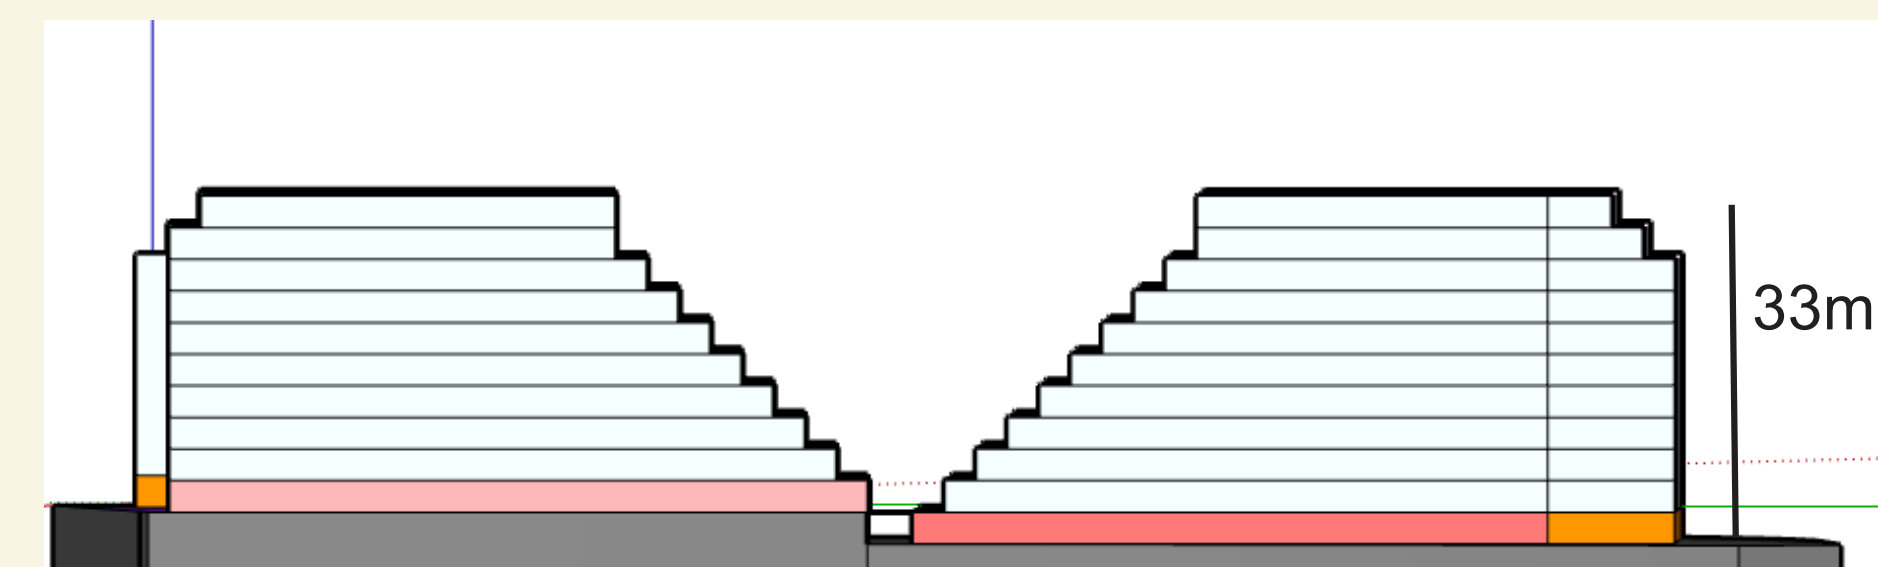

Situacioni i Ngushtë / Përdhesa e Kompleksit HIBRID, P=1:200


	WS 2020 / 21	13Pr Dukagjin Dedaqi Endrit Latifi	Nr. ID-së: 192047482
	BANIMI SYMBIOTIC		ZHVILLIM ME PËRDORIME MIKSE & HABITAT 2.2 BANIM HIBRID PËR TRI GJENERATAT
Prezantimi i Procesit të Dizajnit, Projektimit dhe Zhvillimit			Lokacioni: Prishtinë - Prishtina e Re
SITUACIONI i Ngushtë i Kompleksit HIBRID Niveli i hyrjeve kryesore + Skema kromatike			Përpjesa: 1:200 Skematike
Prof.: Banush Shyqeriu			Ass. prof. Rineta Jashari & Bard Bajcinovci
			08.02.2021

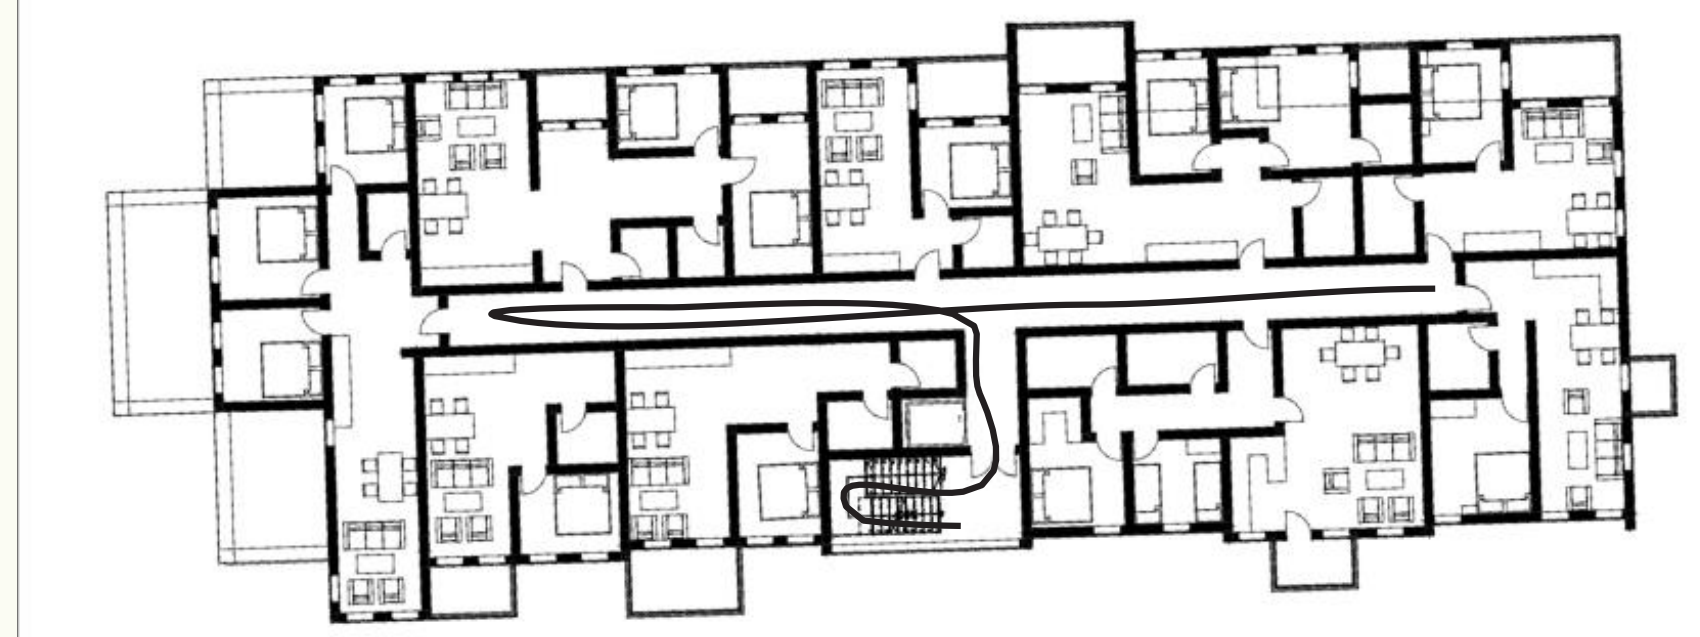

Komunikimi




Ndriçimi natyral në bazë

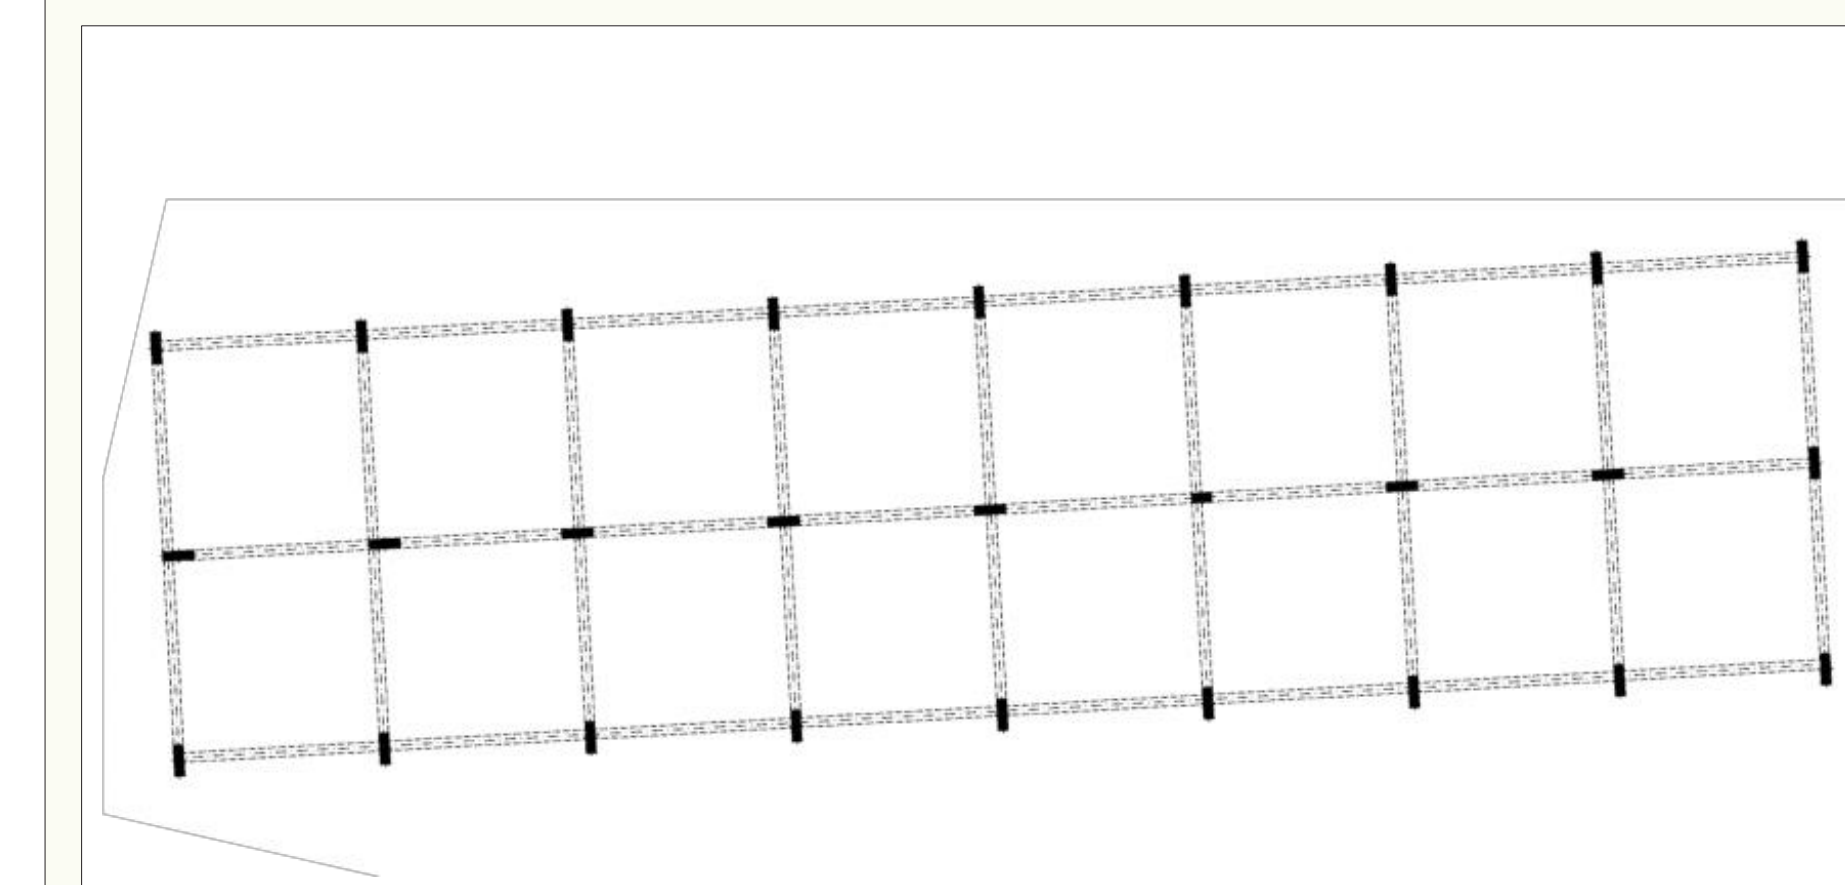

Struktura

Niveli / Kati karakteristik 1 i kompleksit HIBRID, P=1:200

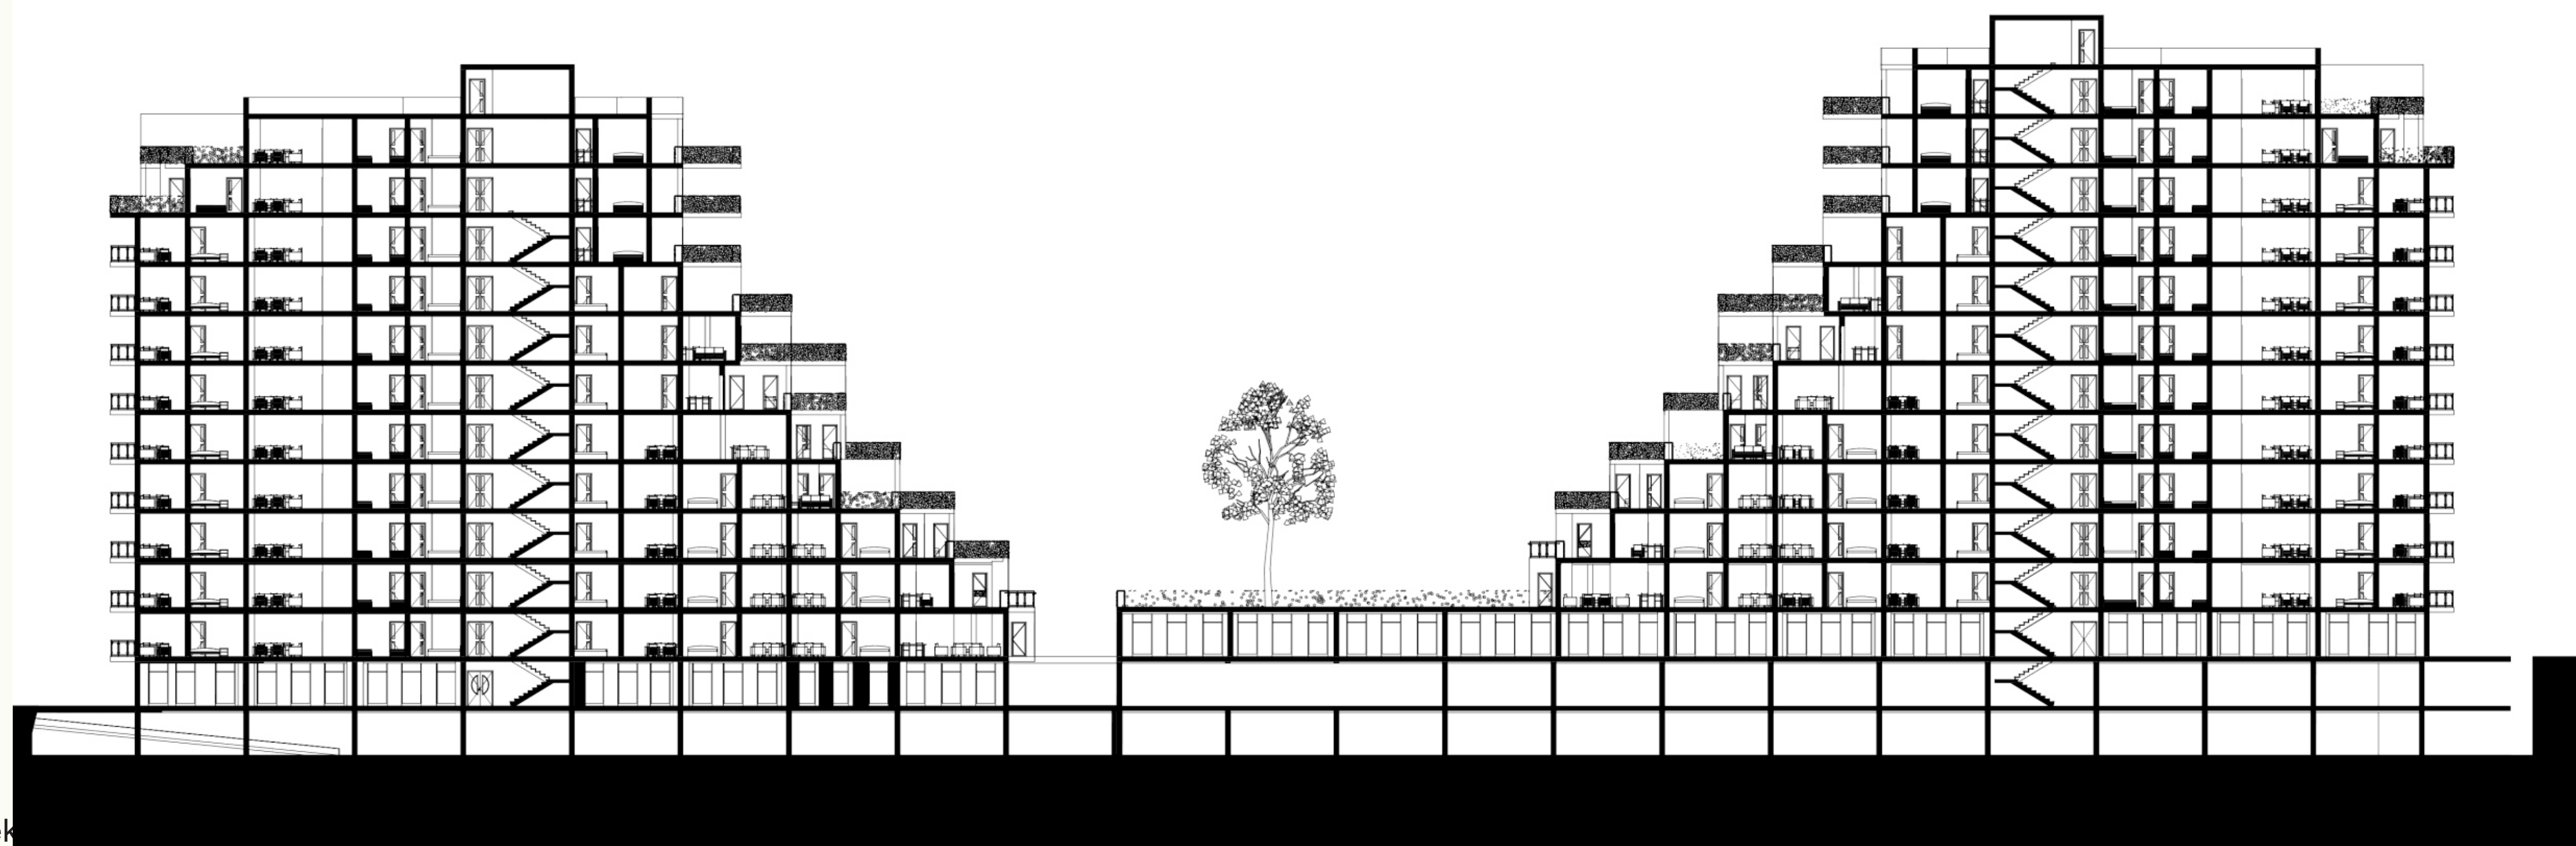


Prerja „AA“ (gjatësore me kontekst)




Modeli Fizik Hapesinor 1:200
Foto nga sipër e katit korridor




Skemat e tipologjive / sistemeve të komunikimit të trakteve banesore

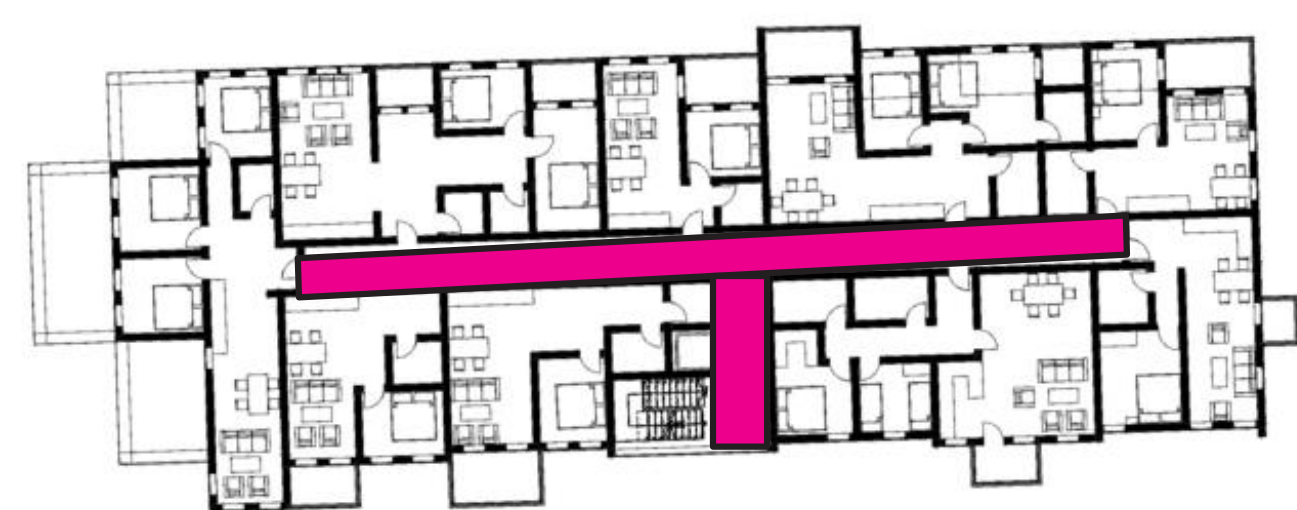

Skemat e zonimit / funksionet e prezantuara në mënyrë kromatike, përshkrimore dhe me anë të piktogrameve

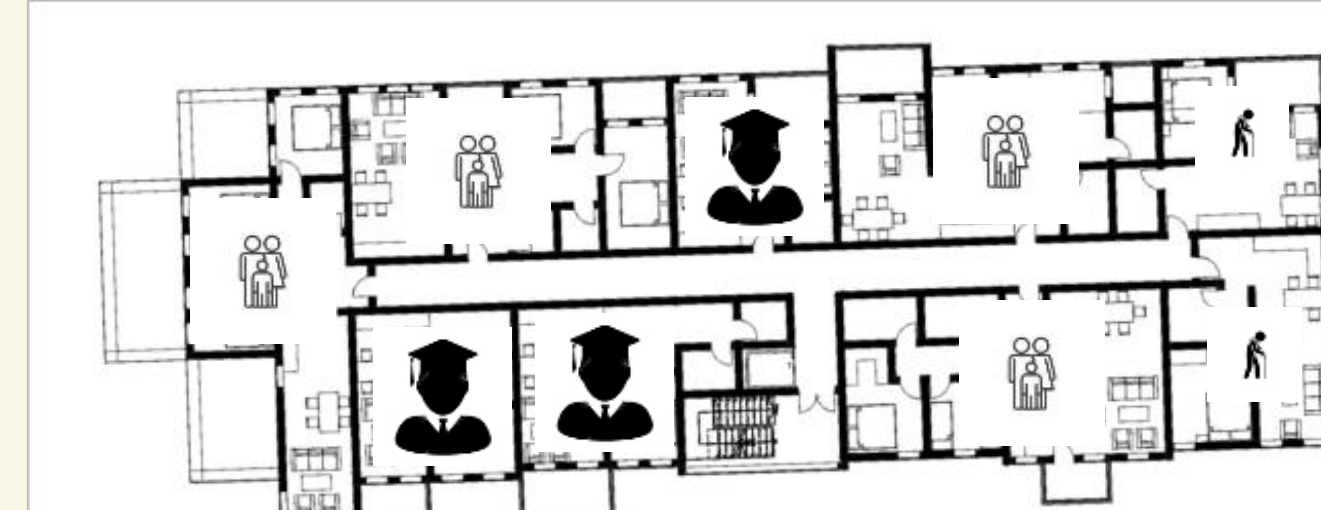


	WS 2020 / 21	13Pr	Dukagjin Dedaqi Endrit Latifi	Nr. ID-së: 192047482 Nr. ID-së: 192047084
	BANIMI SYMBIOTIC HABITAT 2.2		ZHVILLIM ME PËRDORIME MIKSE & BANIM HIBRID PËR TRI GJENERATAT	
Prezantimi i Procesit të Dizajnit, Projektimit dhe Zhvillimit				Lokacioni: Prishtinë - Prishtina e Re
Katet Karakteristike të Kompleksit HIBRID / Niveli 1 Prerja „AA“ + Skema planimetrike - analitike				Përpjesa: 1:200 Skematike
Prof.: Banush Shyqeriu				Ass. prof. Rineta Jashari & Bard Bajcinovci
				08.02.2021

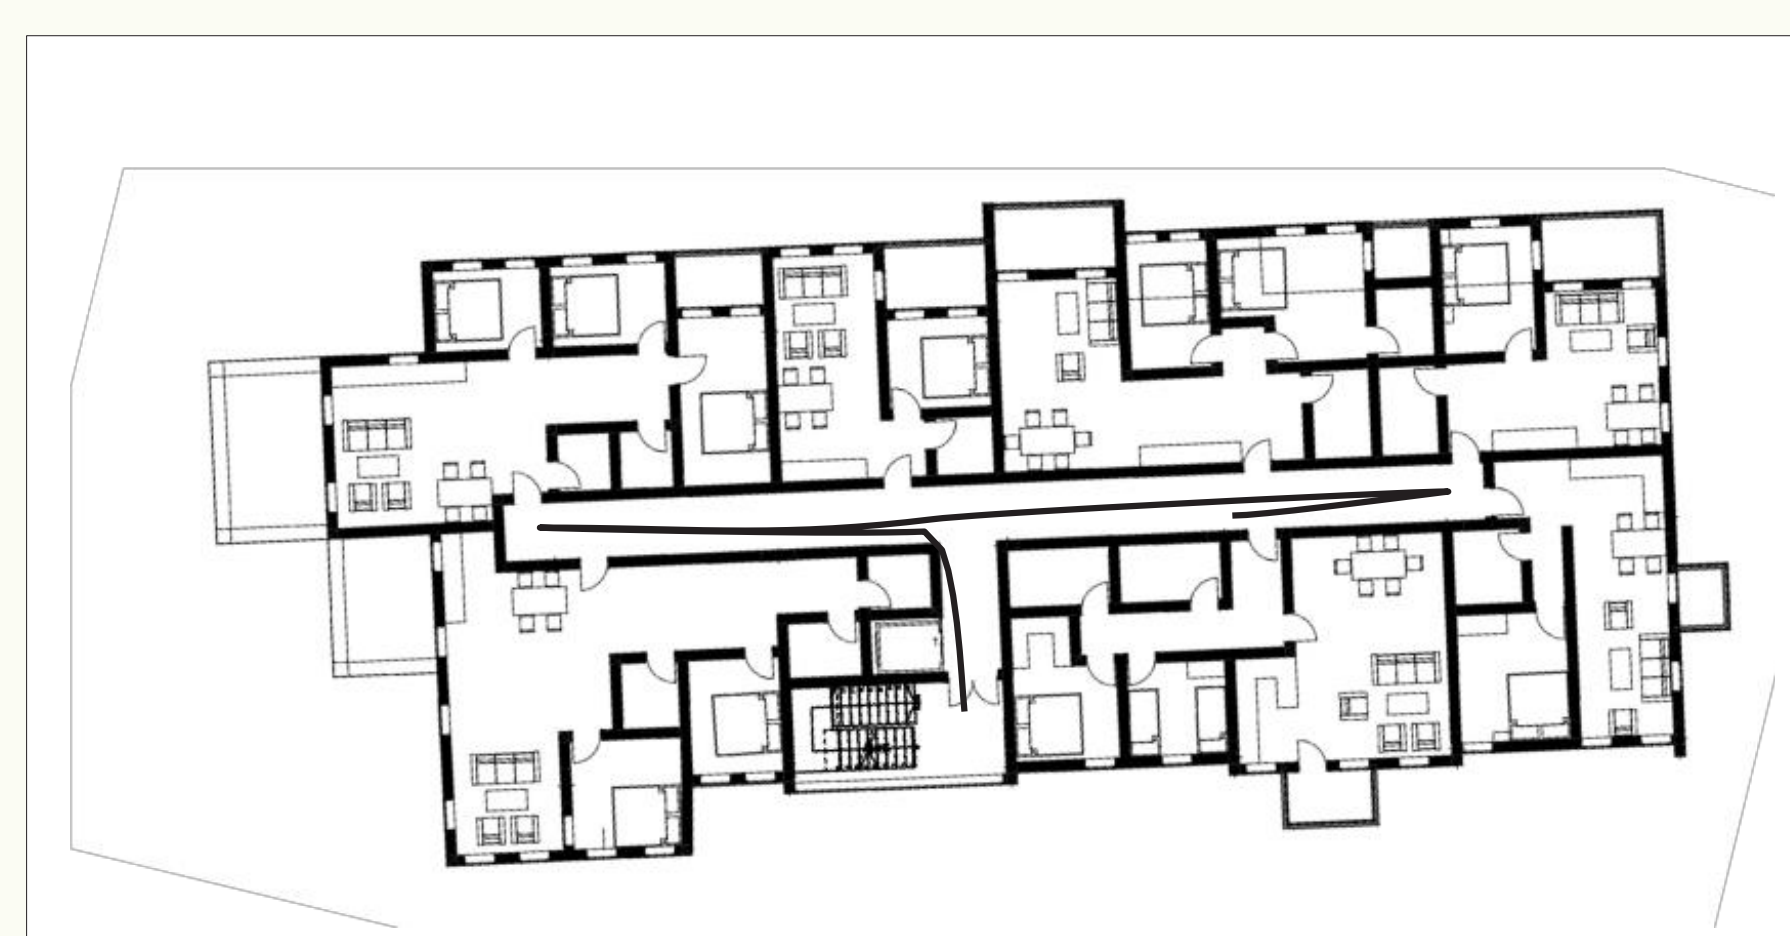

Komunikimi




Ndriçimi natyral në bazë

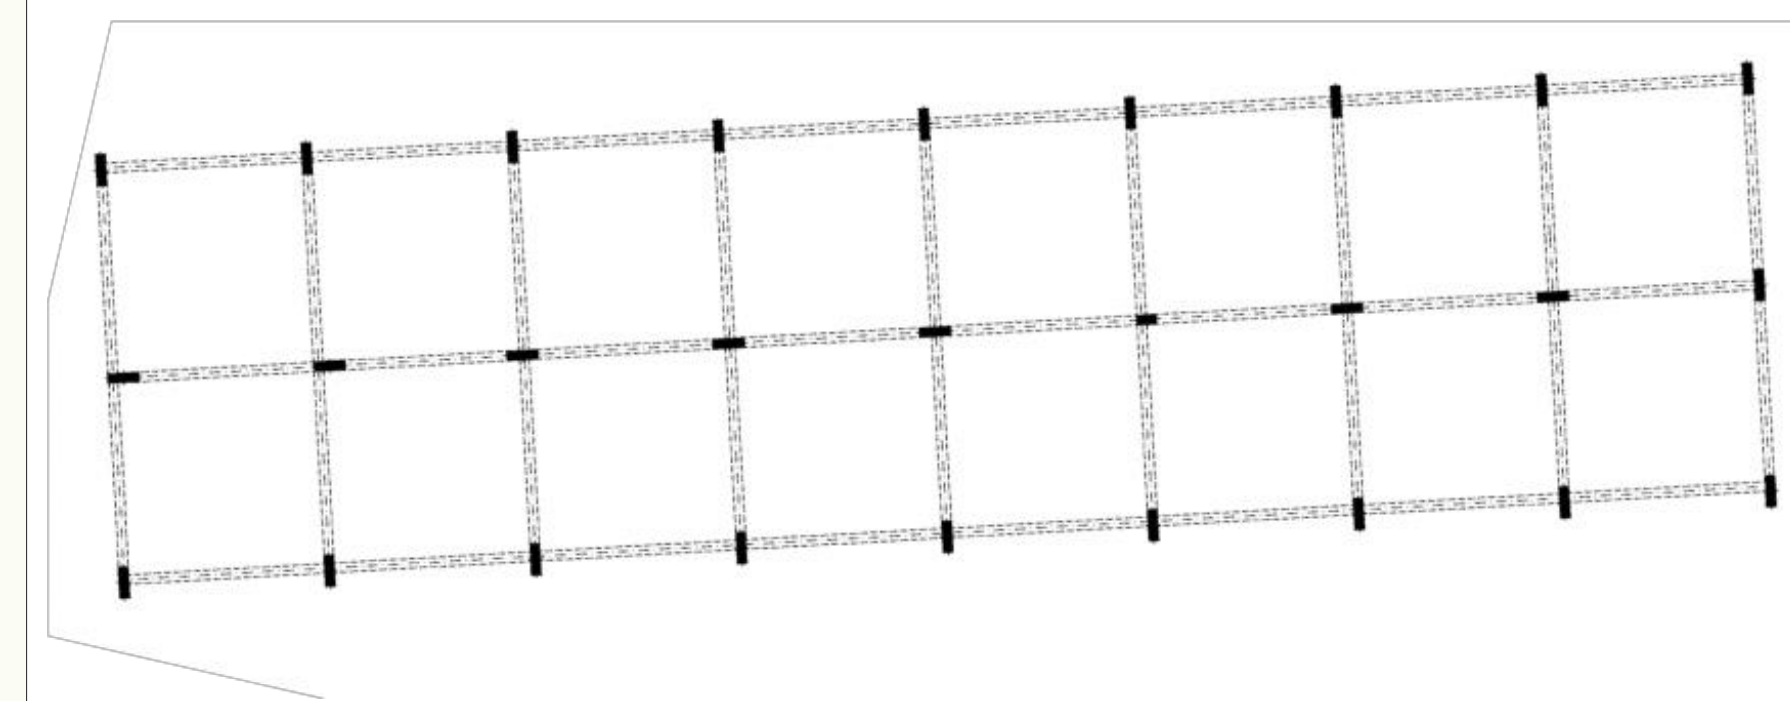

Struktura


Niveli / Kati karakteristik 2 i kompleksit HIBRID, P=1:200

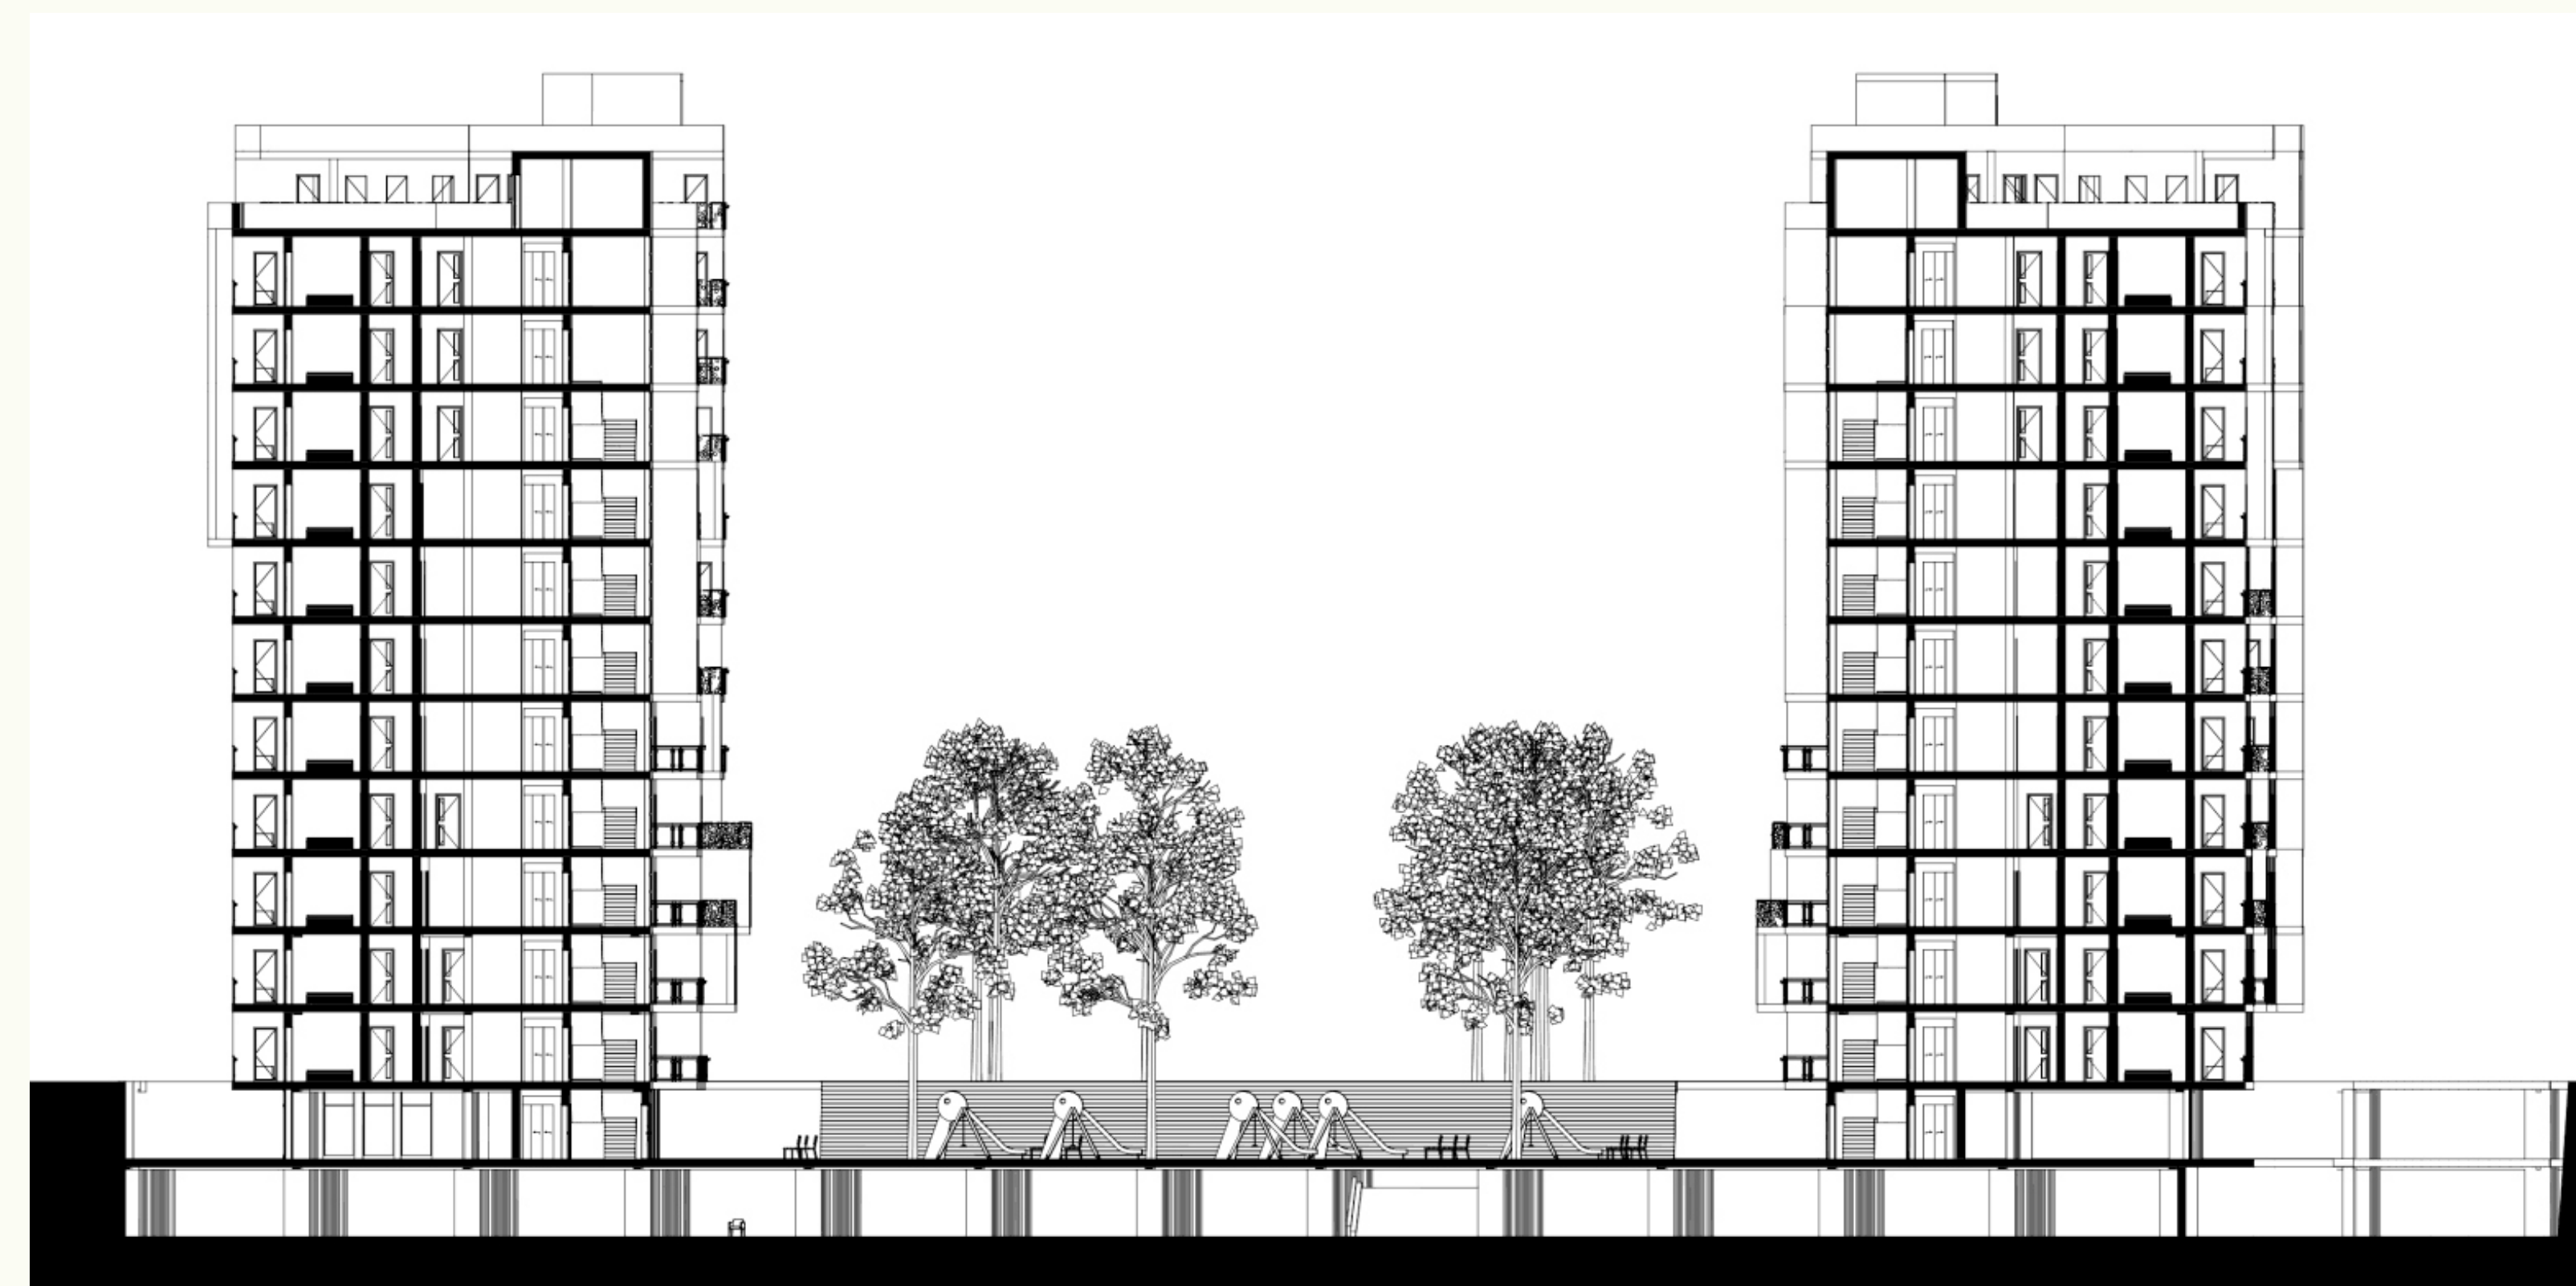

Prerja „B-B” (gjatësore me kontekst) e Kompleksit HIBRID, P=1:200




Modeli Fizik Hapesinor 1:
Foto nga sipër e katit korridor

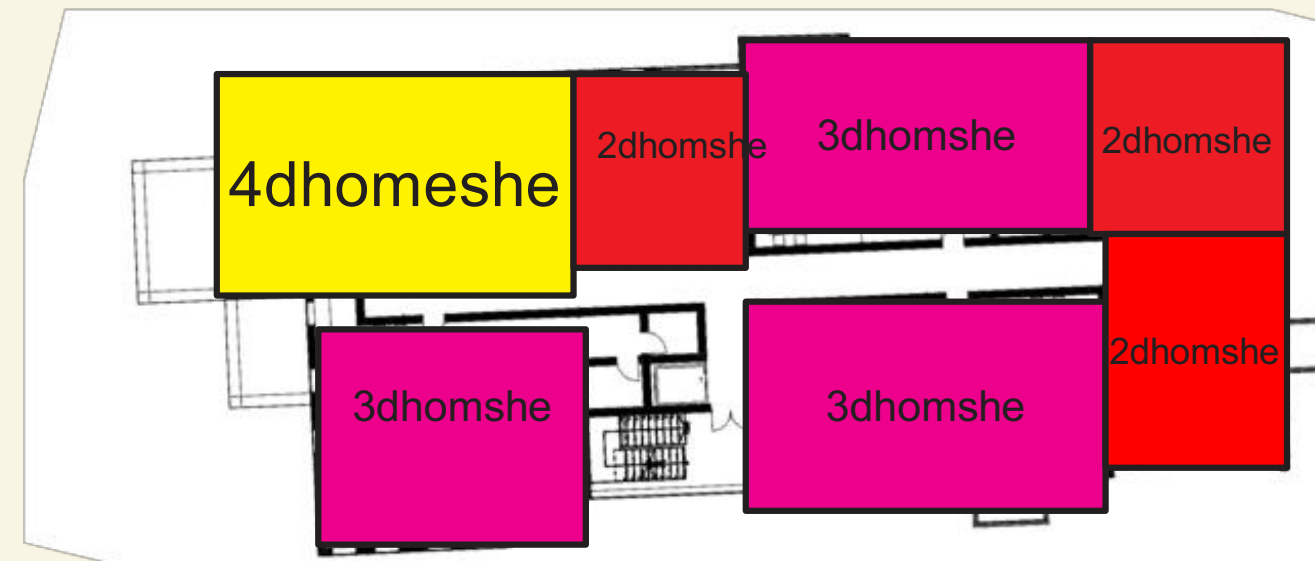


Skemat e tipologjive / sistemeve të komunikimit të trakteve banesore




Skemat e zonimit / funksionet e prezantuara në mënyrë kromatike, përshkrimore dhe me anë të piktogrameve

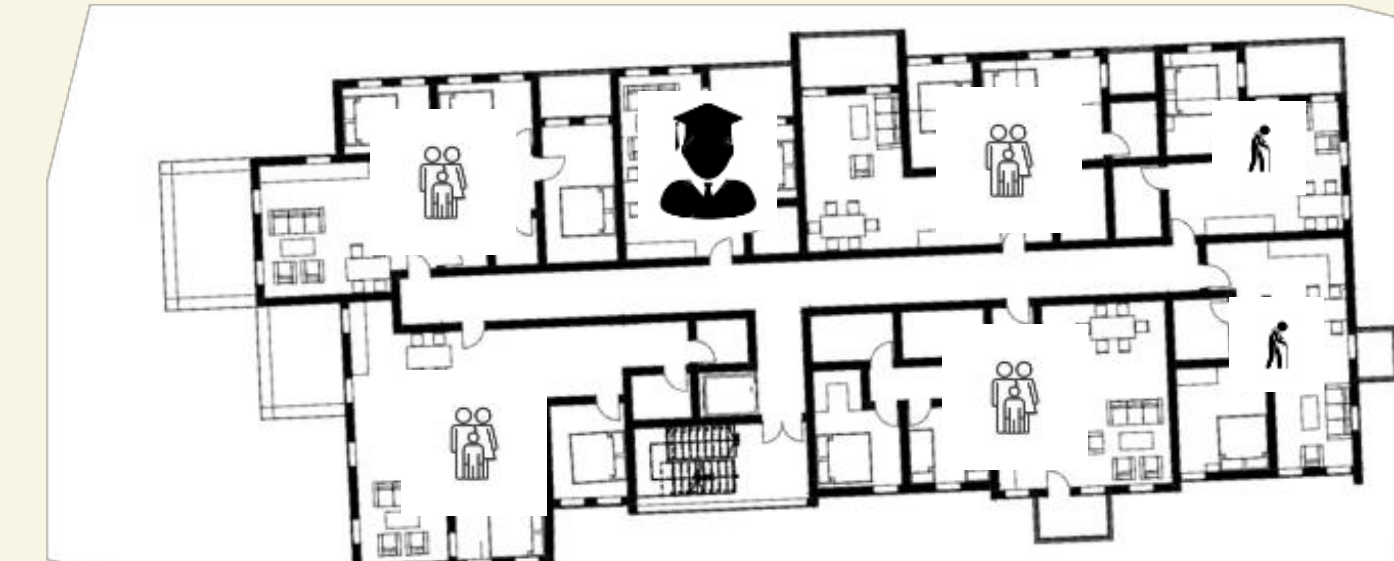

	WS 2020 / 21	13Pr	Dukagjin Dedaqi Endrit Latifi	Nr. ID-së: 192047482 Nr. ID-së: 192047084
	BANIMI SYMBIOTIC ZHVILLIM ME PËRDORIME MIKSE & HABITAT 2.2 BANIM HIBRID PËR TRI GJENERATAT			
Prezantimi i Procesit të Dizajnit, Projektimit dhe Zhvillimit				Lokacioni: Prishtinë - Prishtina e Re
Katet Karakteristike të Kompleksit HIBRID / Niveli 2 Prerja „B - B” + Skema planimetrike - analitike				Përpjesa: 1:200 Skematike
Prof.: Banush Shyqeriu Ass. prof. Rineta Jashari & Bard Bajcinovci				08.02.2021

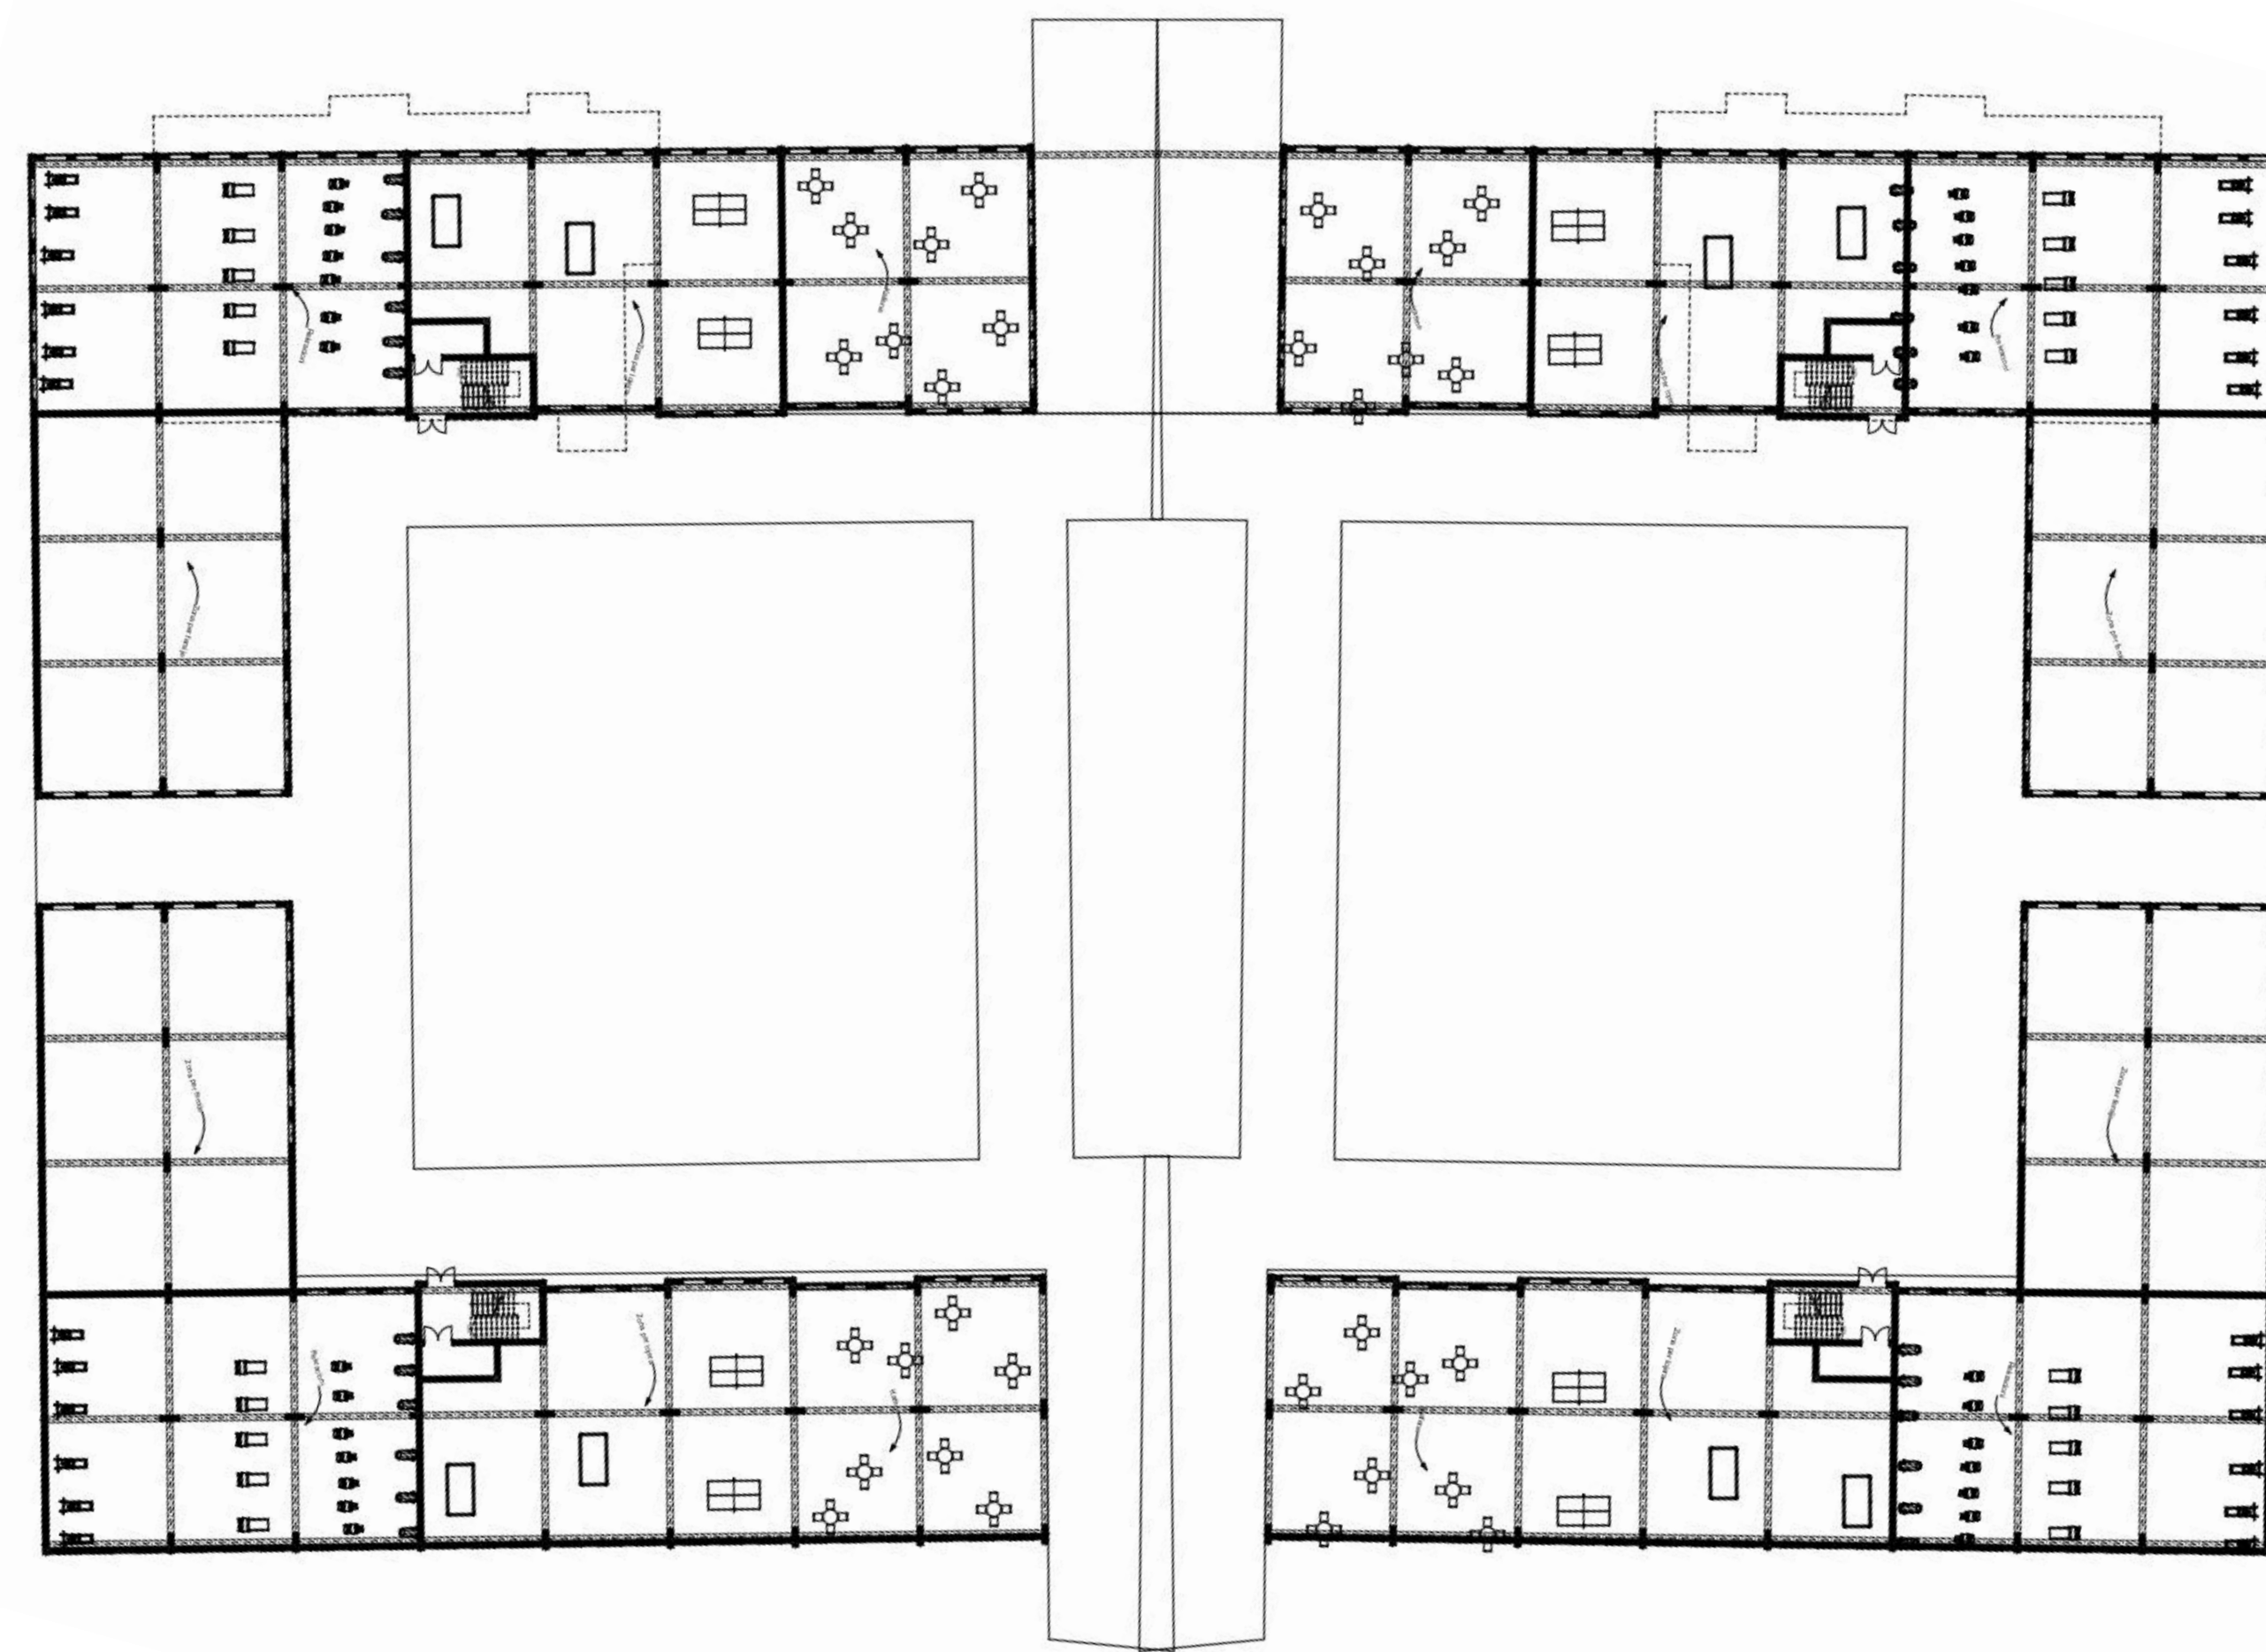


Niveli i Nyjeve / Unazës HIBRIDE, P=1:200

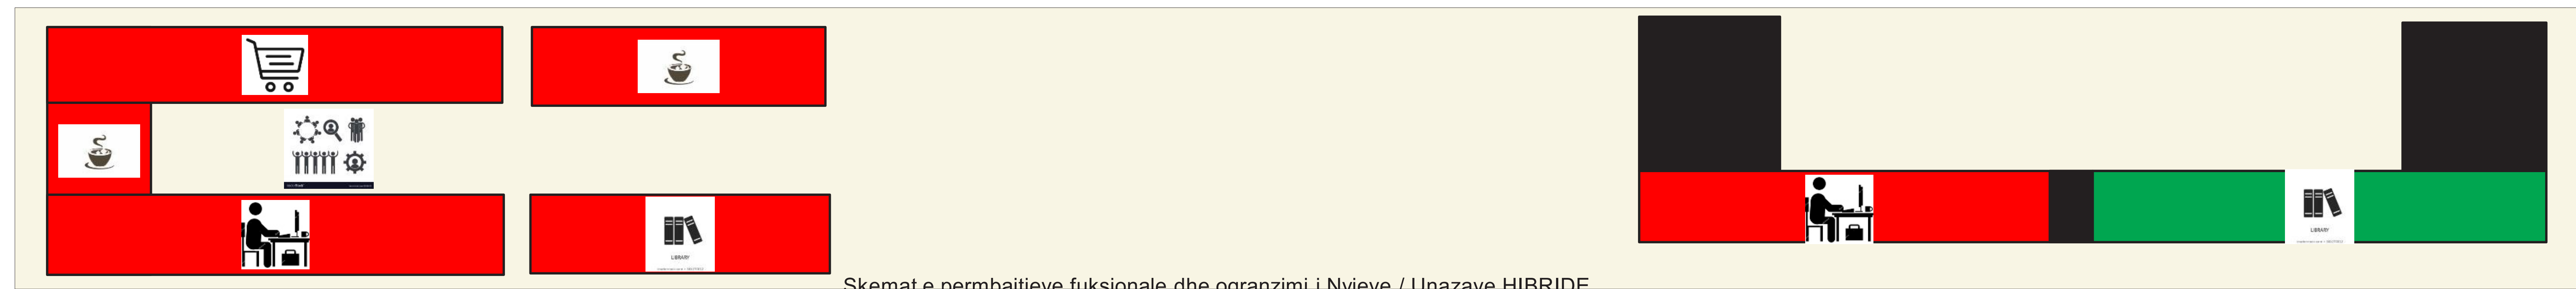


Skemat e permbajtjeve funksionale dhe ogranzimi i Nyjeve / Unazave HIBRIDE


Banesat Duplex me Korridor Qendror, P=1:100

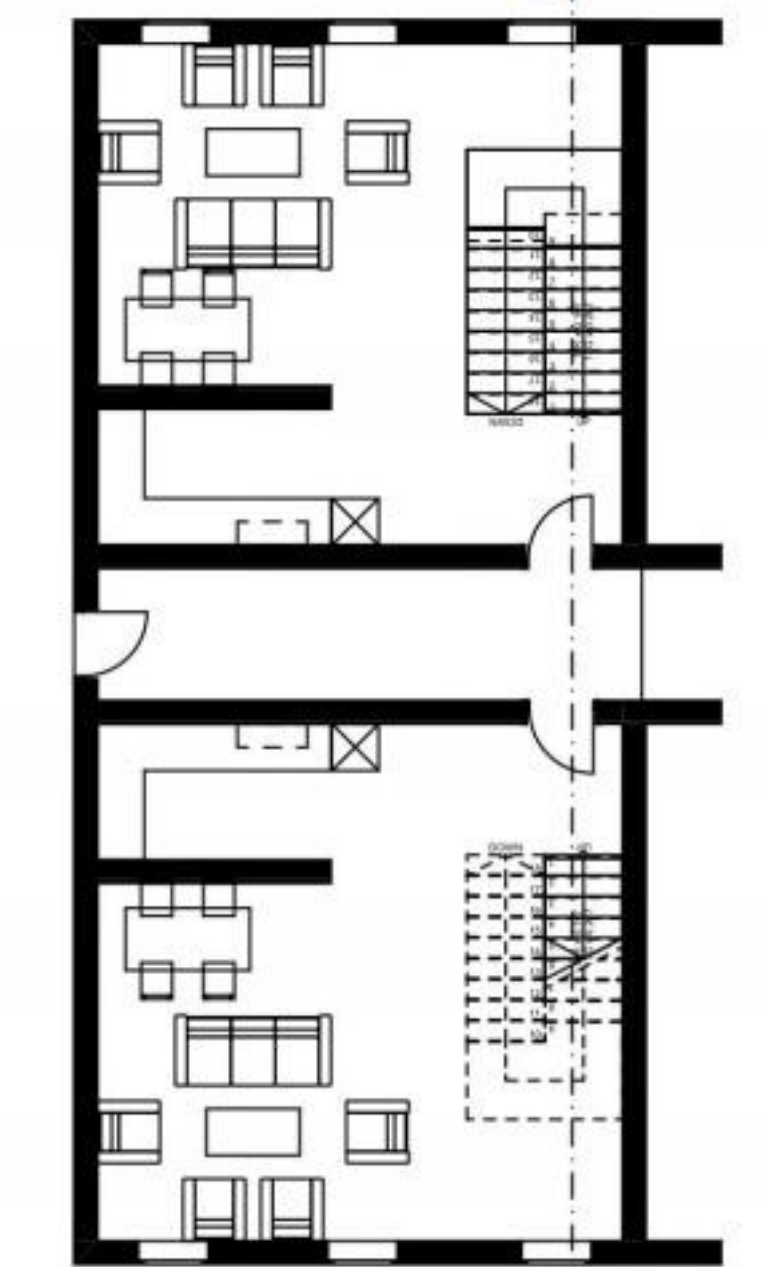


Niveli I Hyrjes

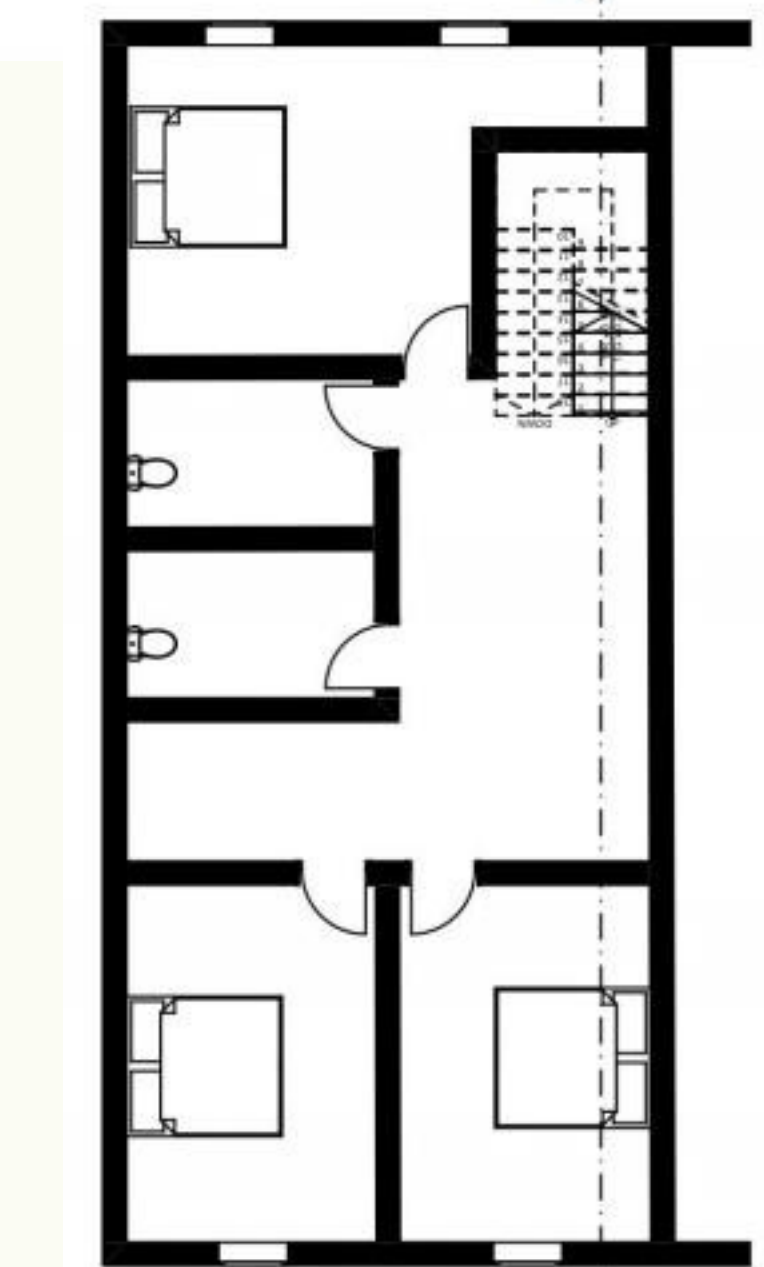


Niveli I siperm

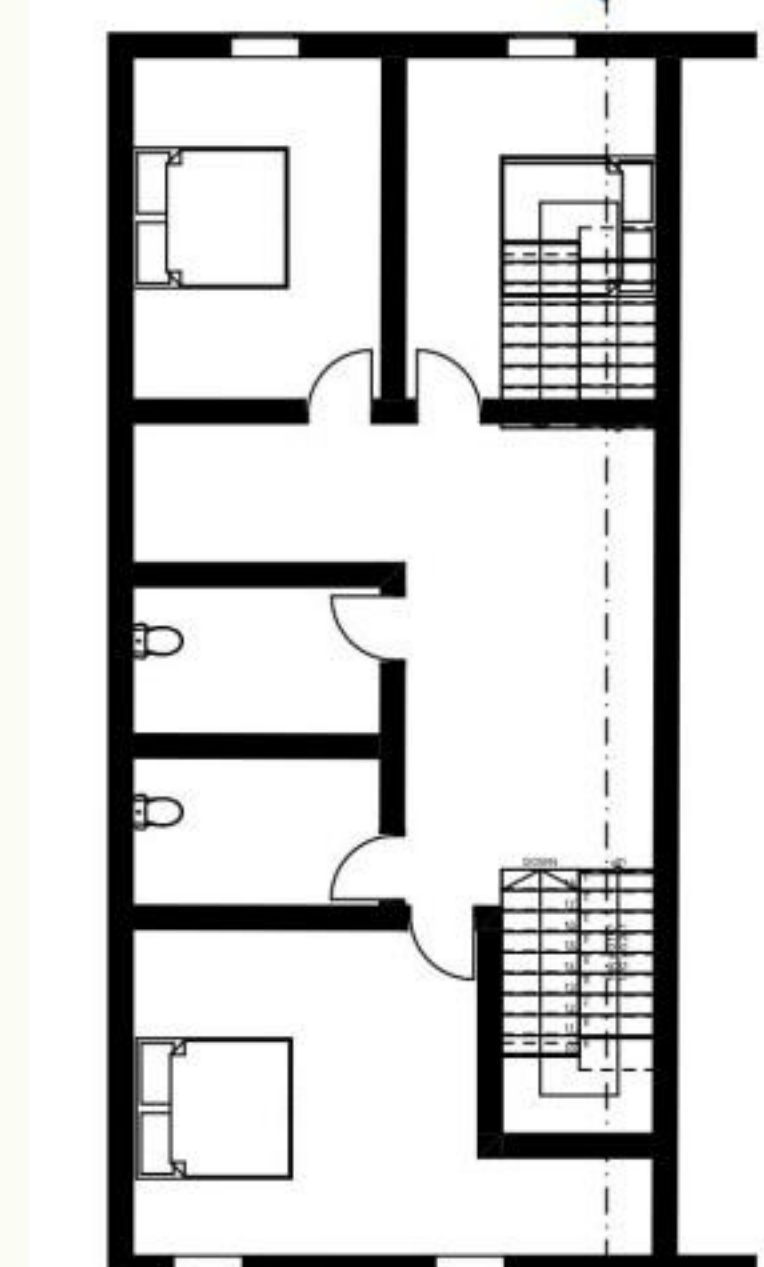


Niveli I poshtem

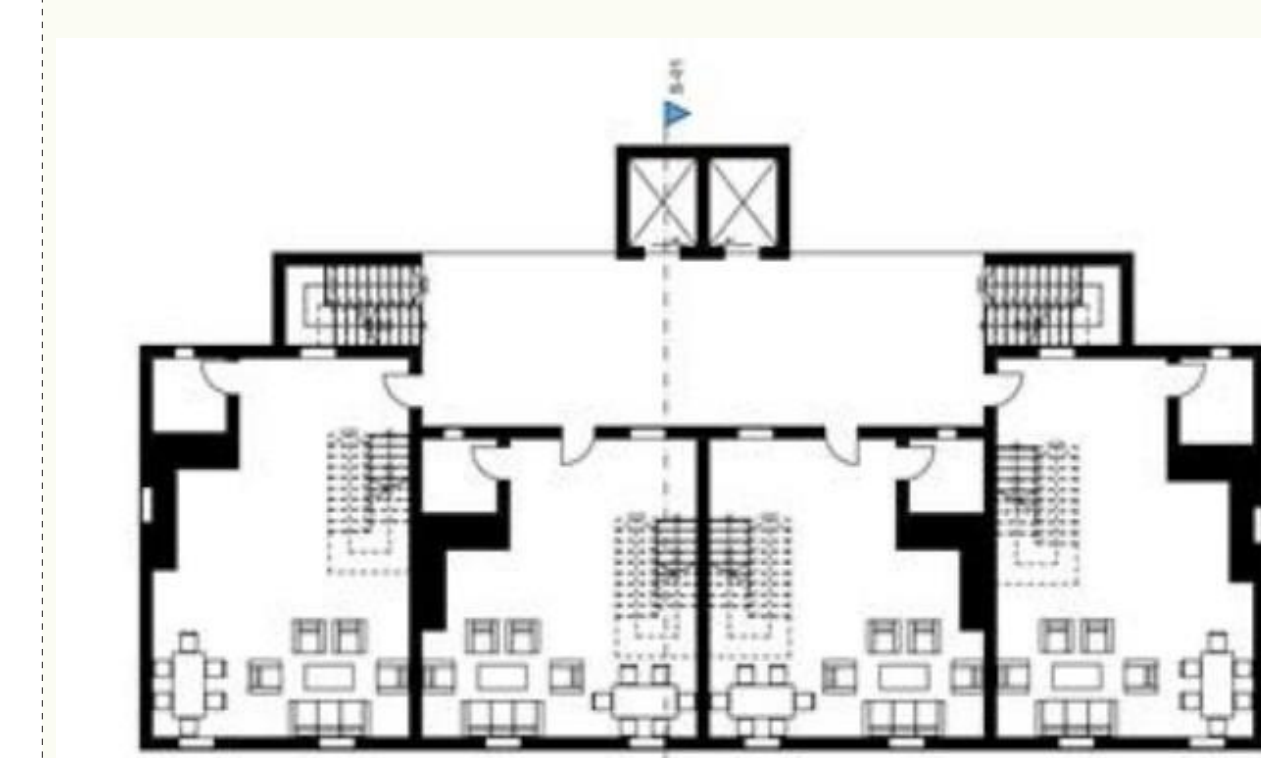


Niveli I Hyrjes

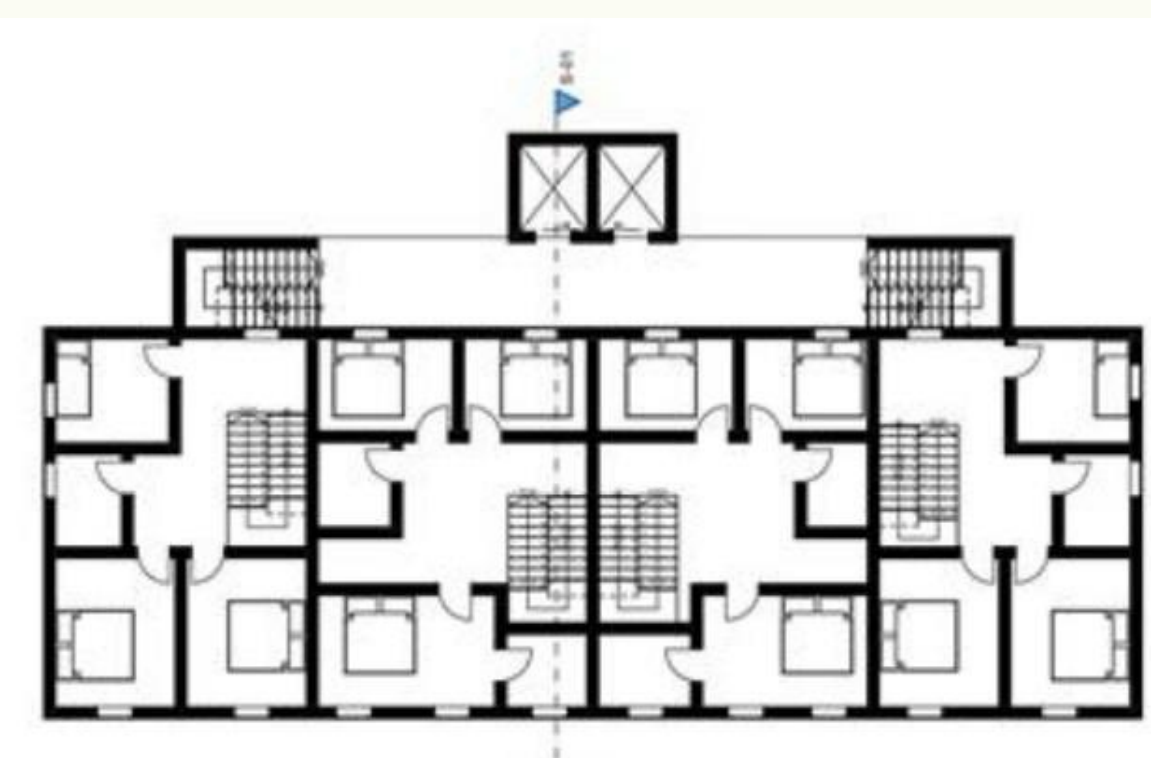


Niveli I siperm/Poshtem

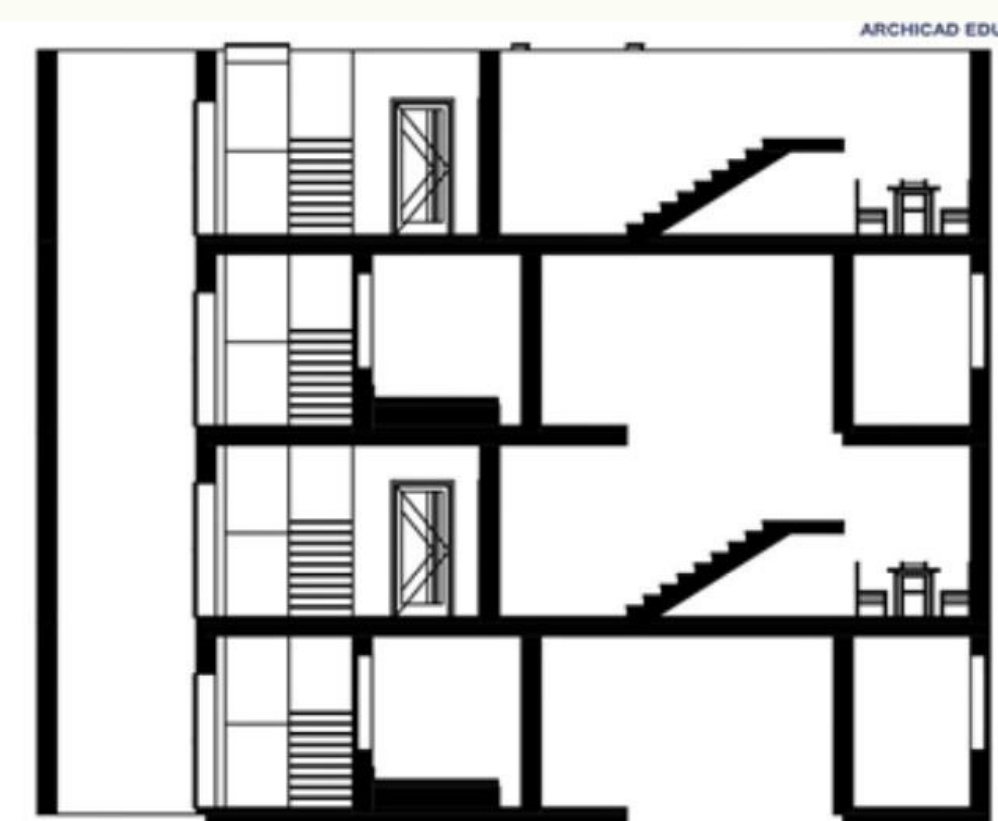

Prerja terthore

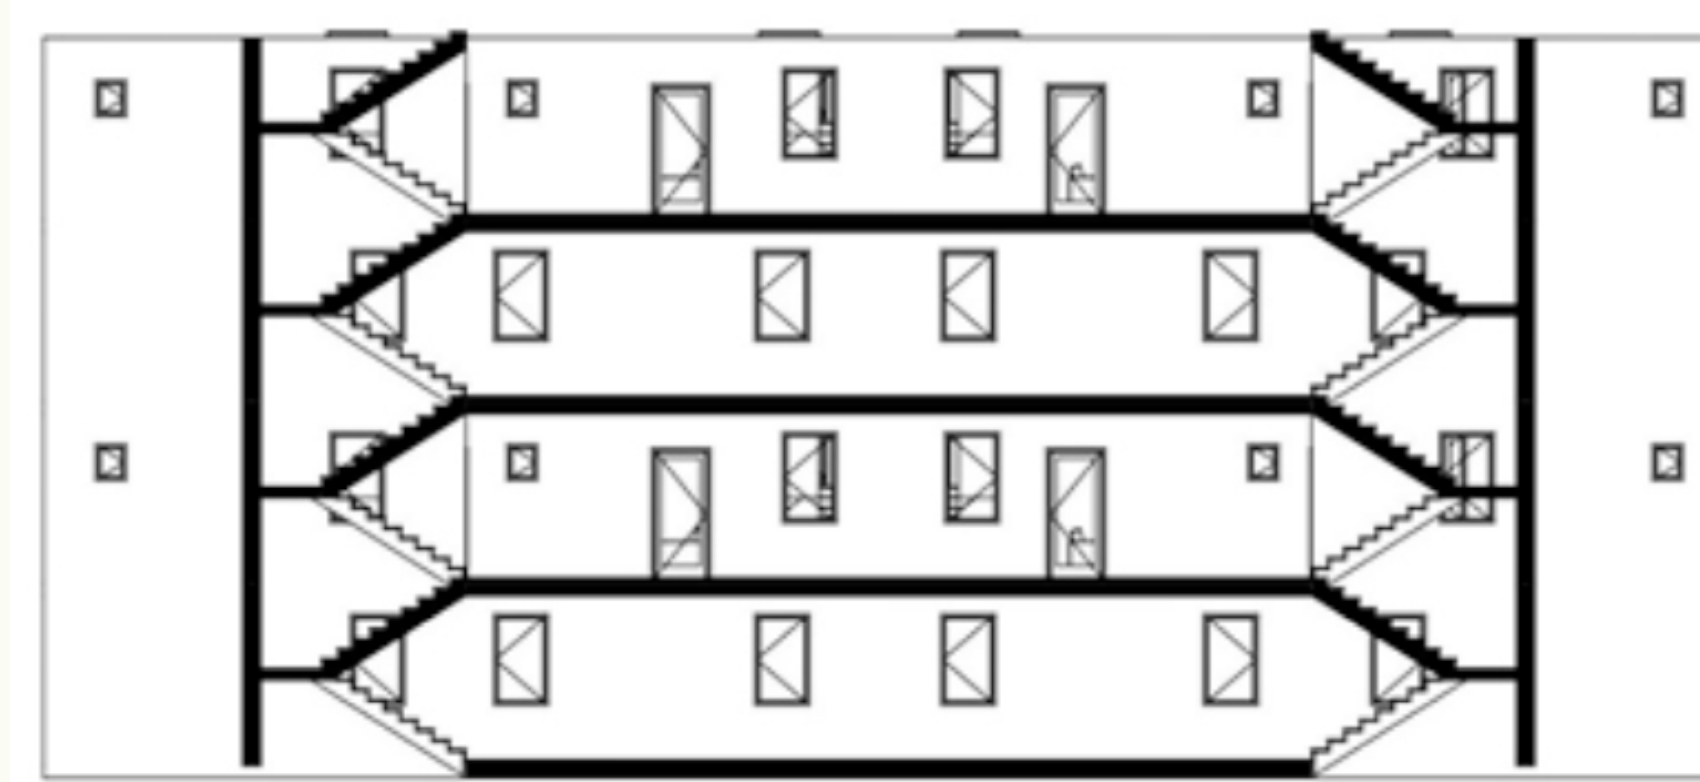

Prerja gjatsore


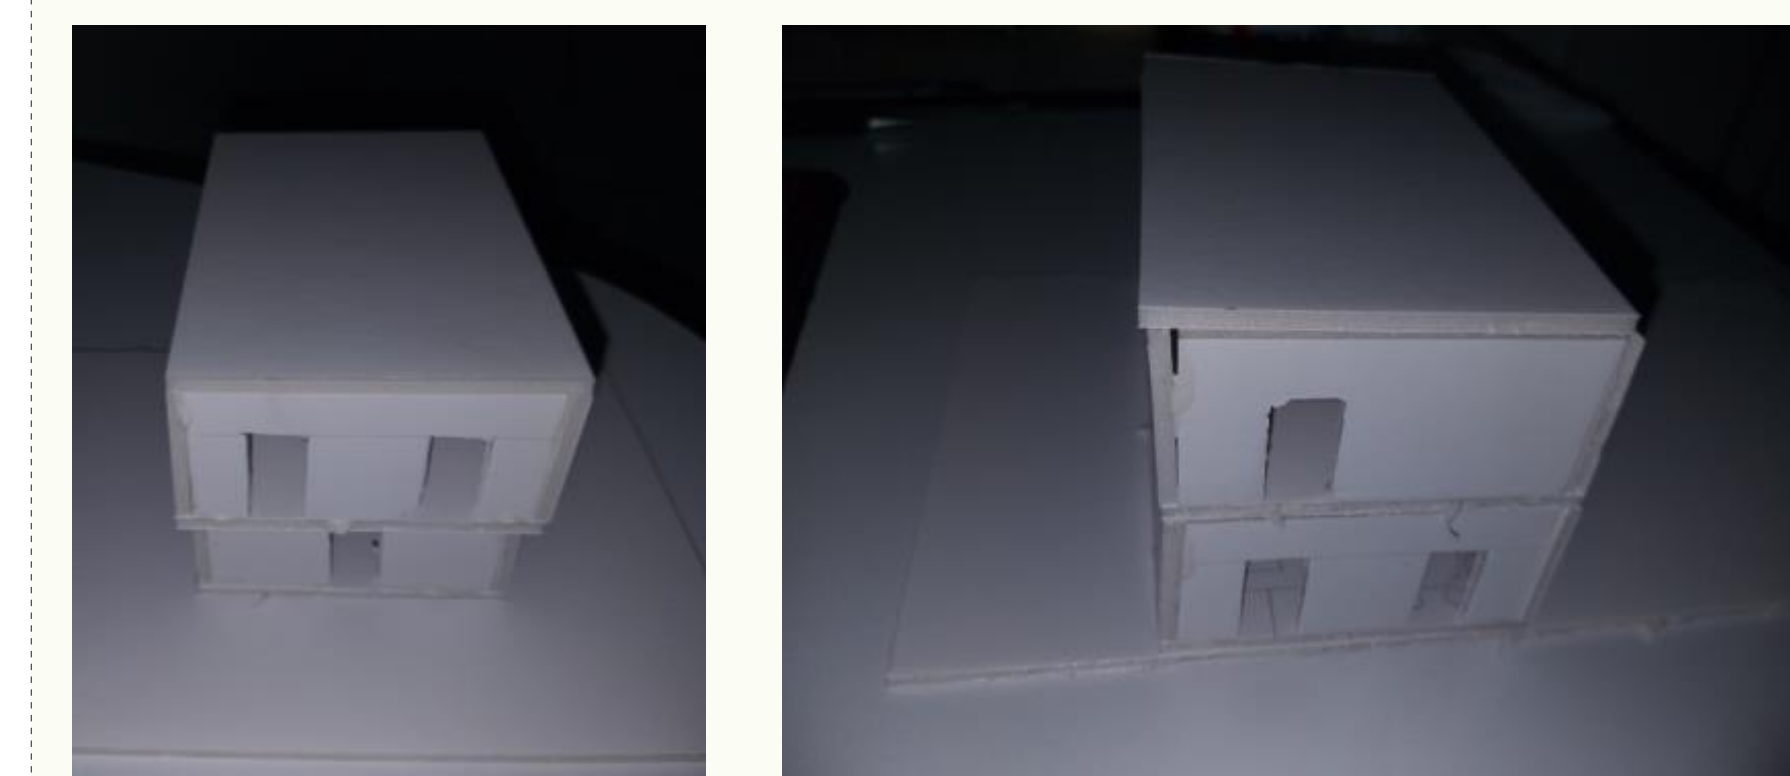


Banesat Duplex me Galeri Hyrëse, P=1:100




Niveli Nëntokësor - 1 i kompleksit HIBRID - Bodrumi dhe PARKINGJET, P=1:200

Sistemi HIBRID Struktural në Prerje dhe Aksonometri / Izometri;

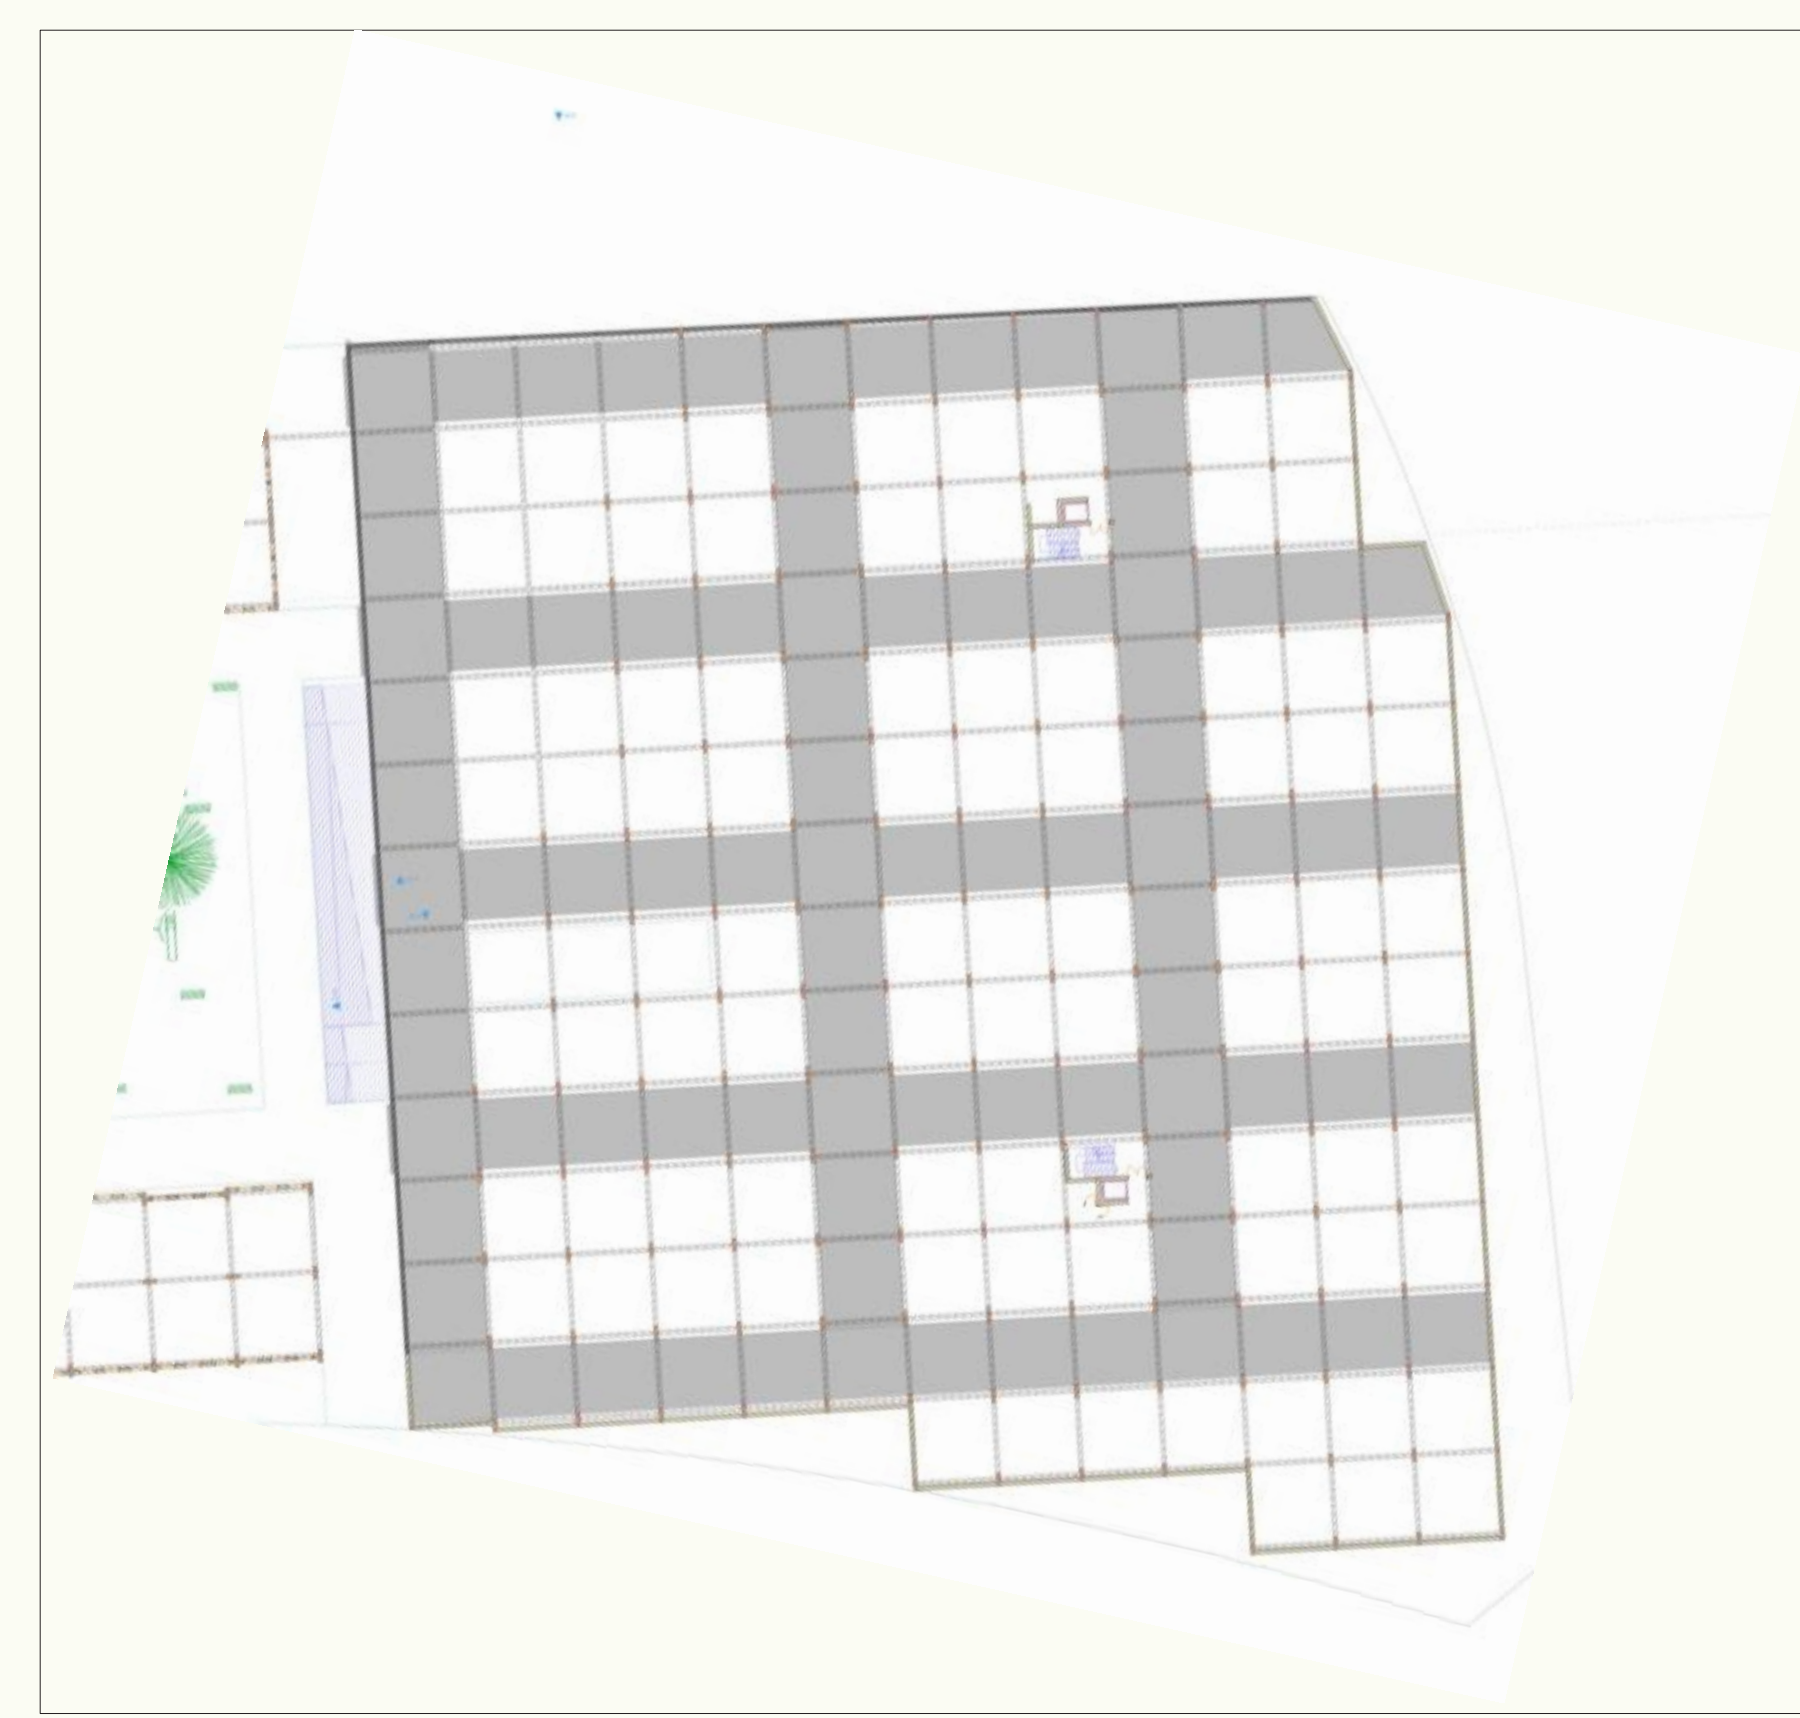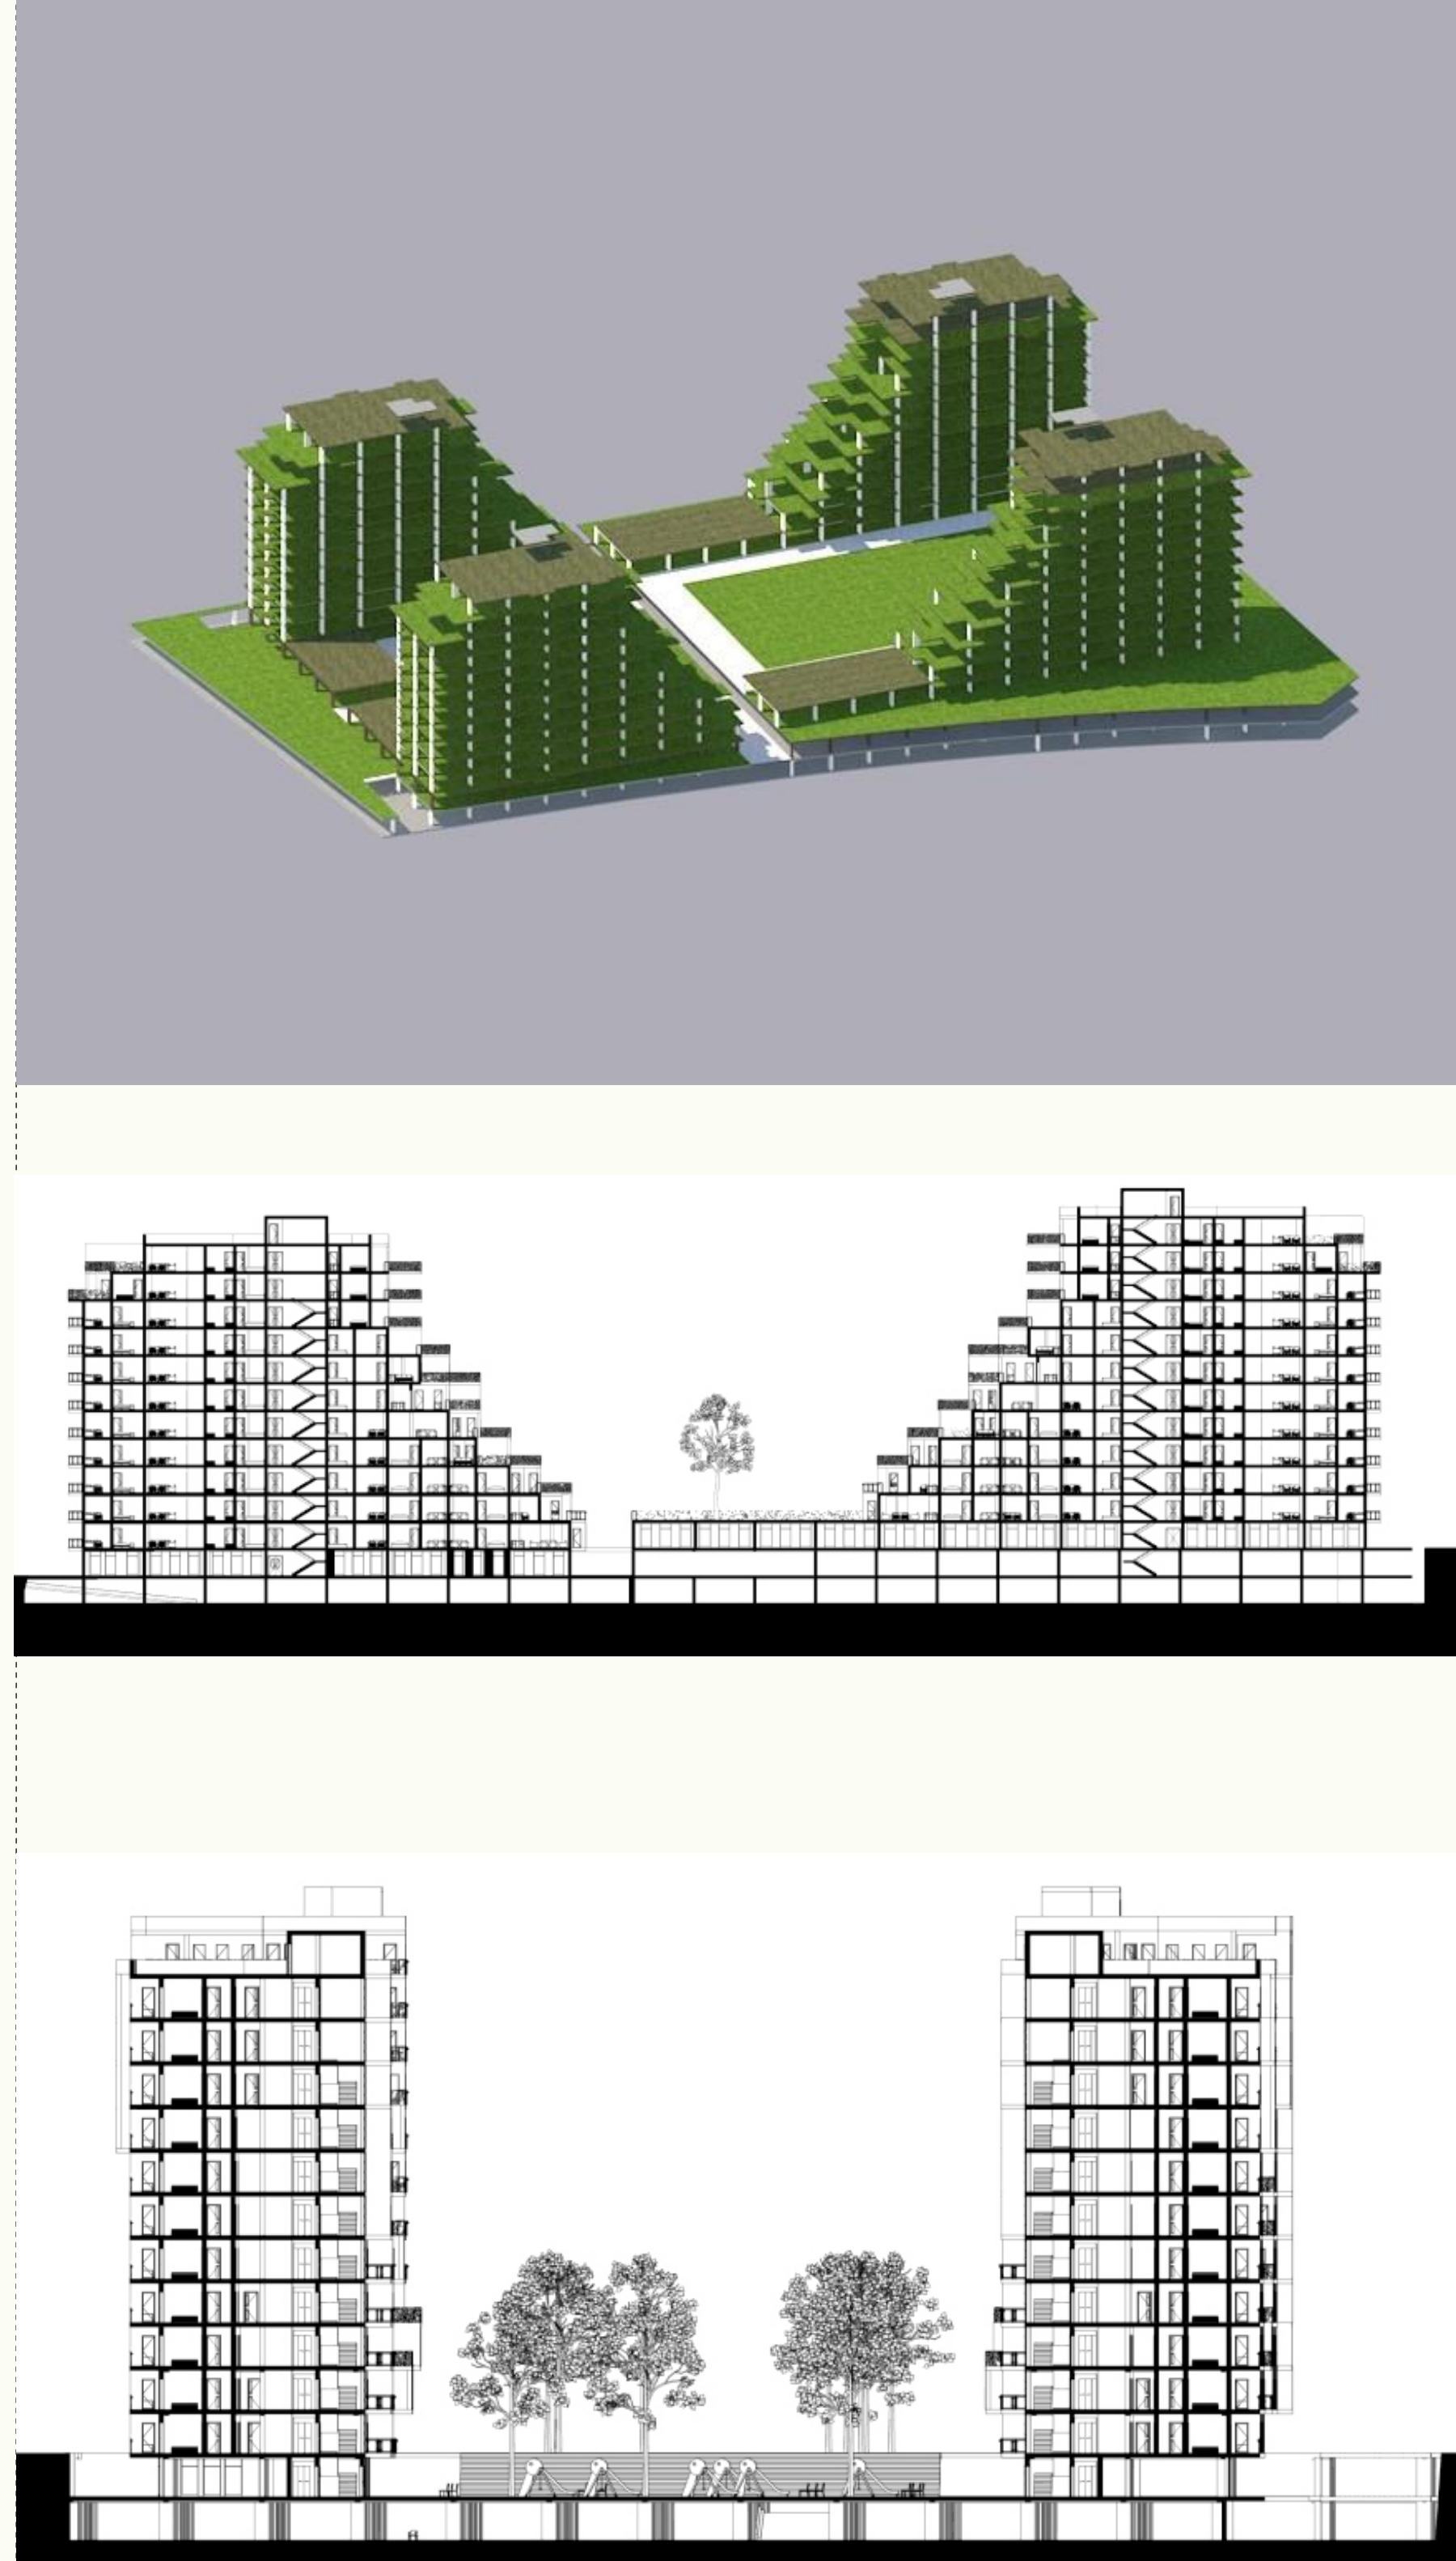


PARKINGJET:
 Kati 1: 224 Parkingje
 Kati 2: 160 Parkingje
 TOTAL: 384 Parkingje

DEPOT
 Kati 1: 76 Depo
 Kati 2: 40 Depo
 TOTAL: 116 Depo


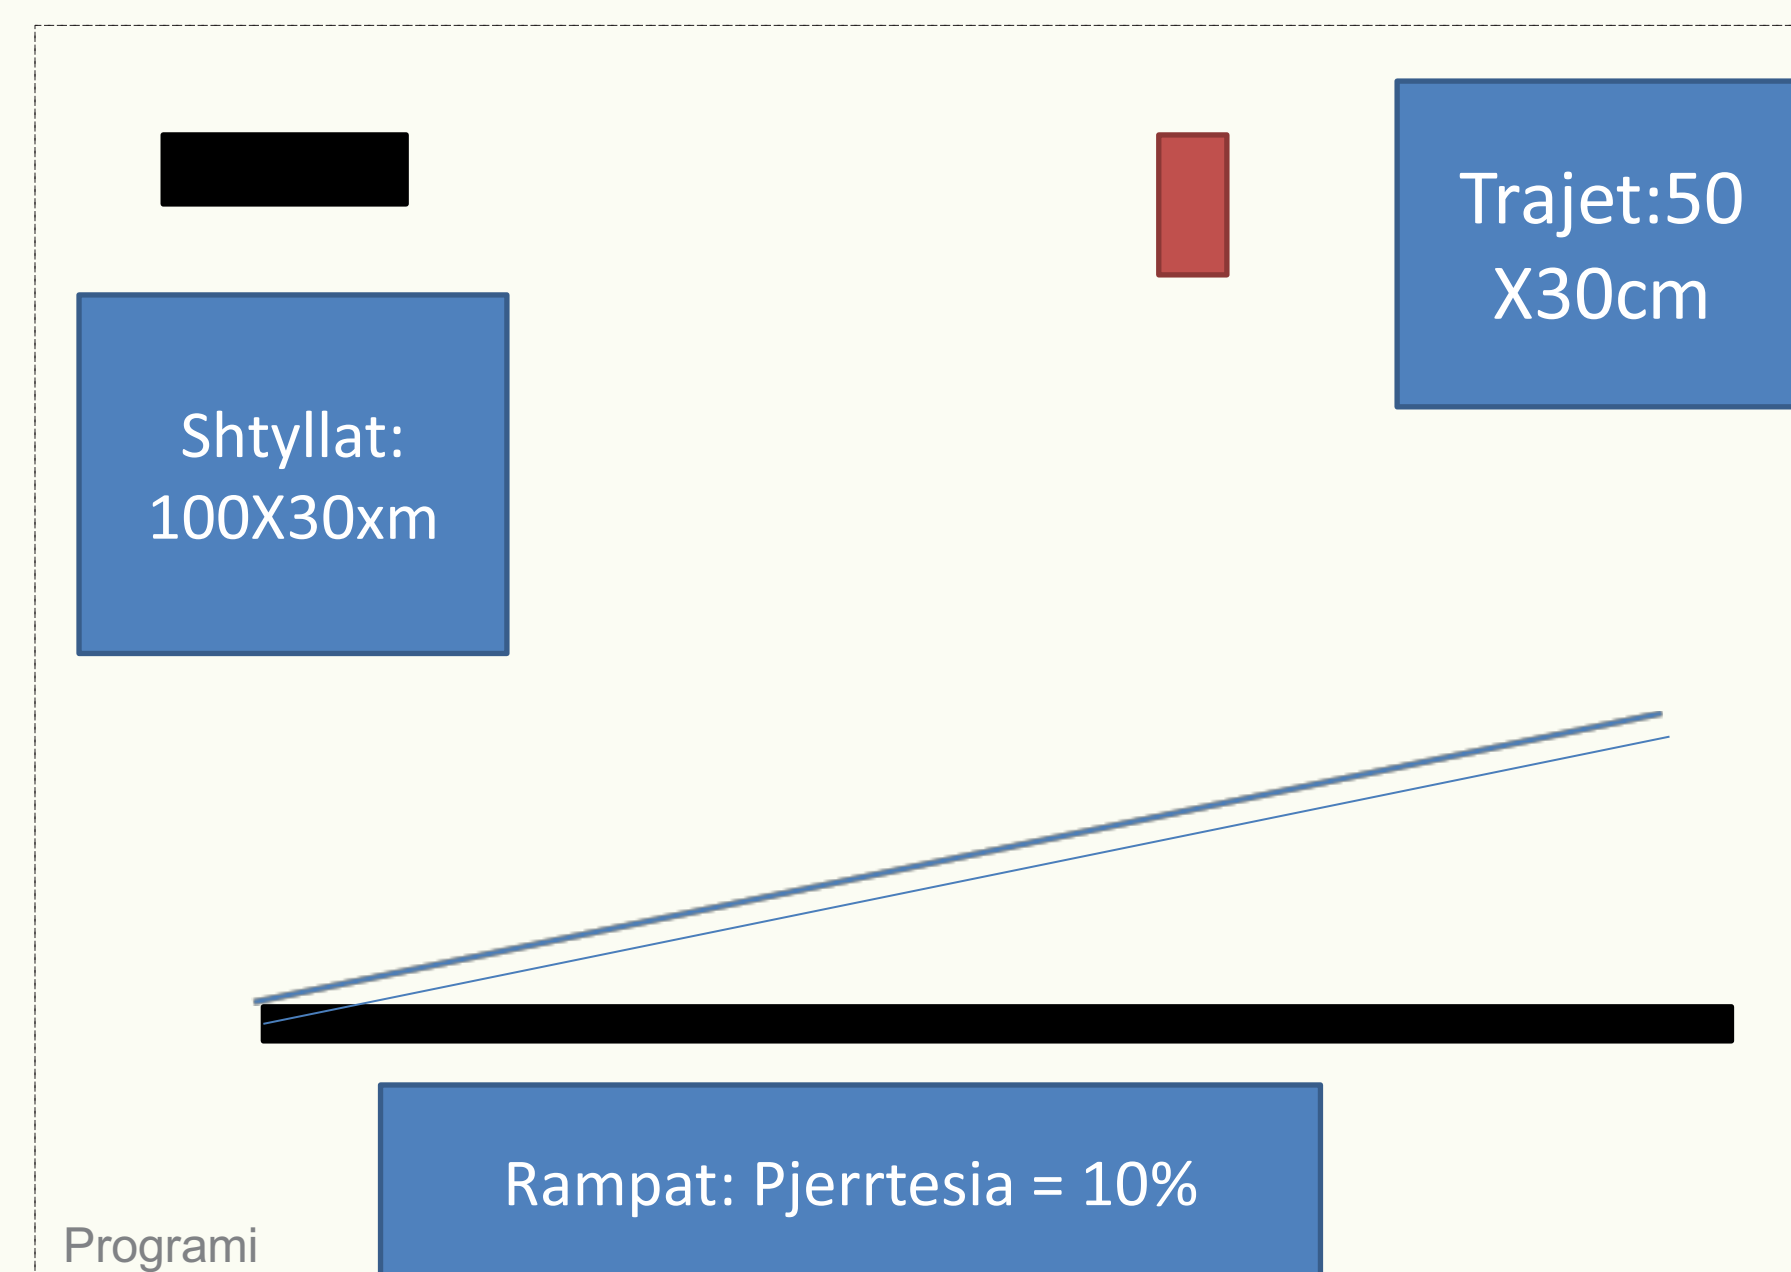


Skemat Analitike

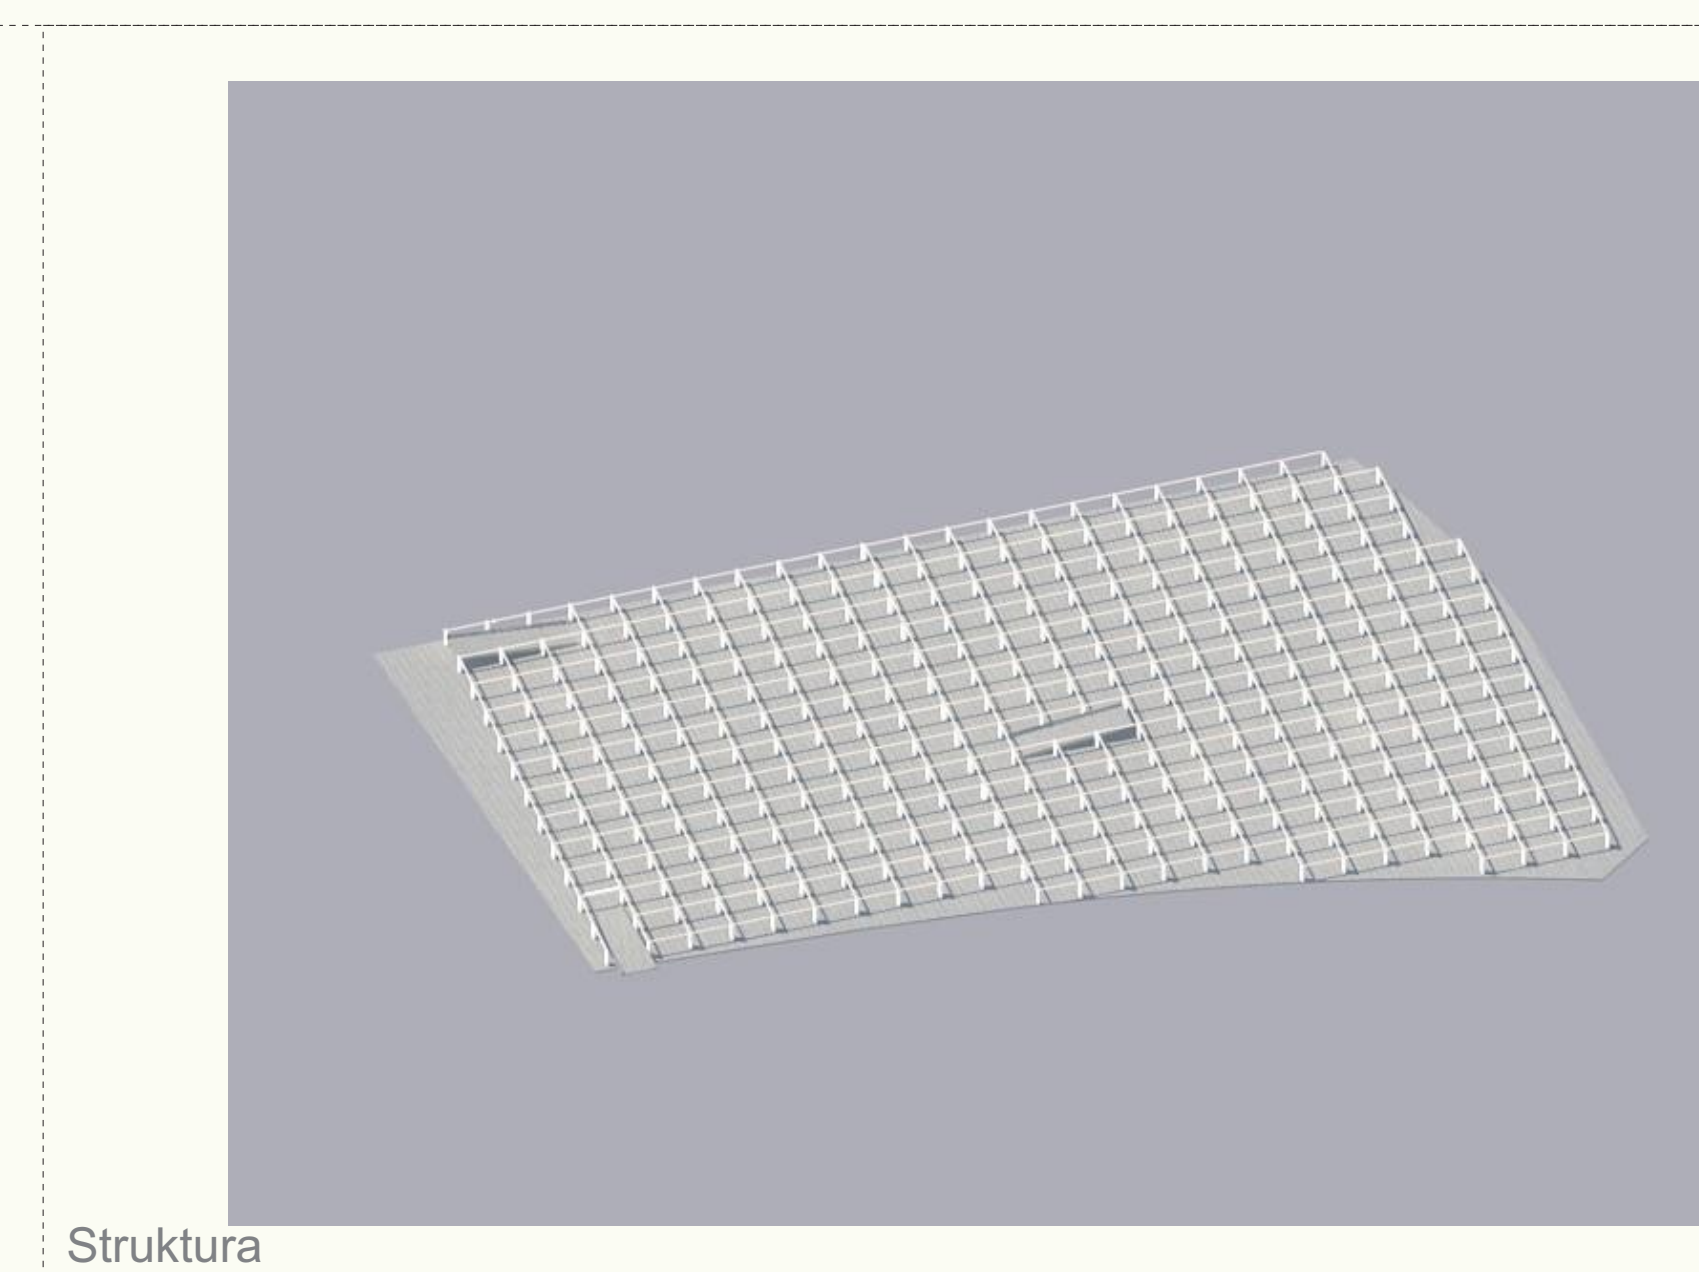


Struktura


Sistemi i kombinuar nga Betoni i Armuar dhe Druri + Çeliku (p.sh. 30 - 70%: 50 - 50%, 70 - 30%).

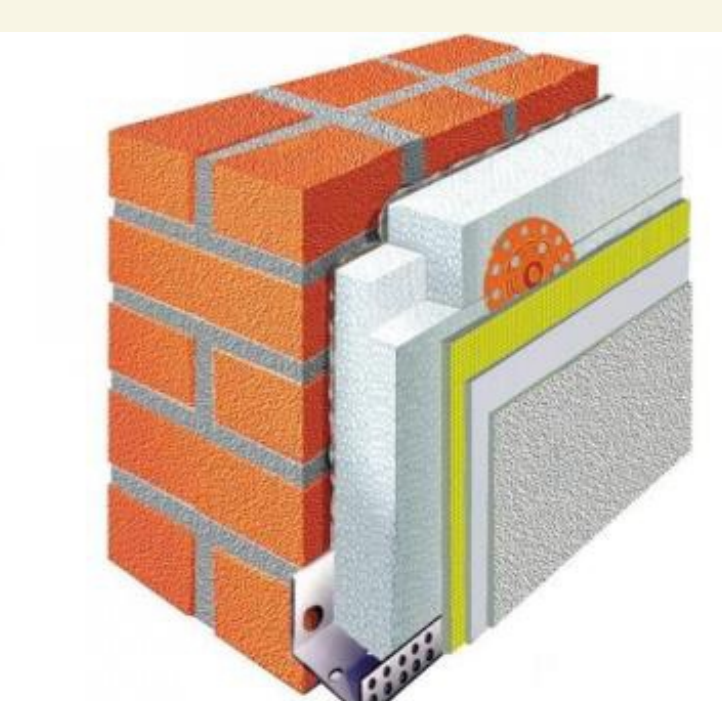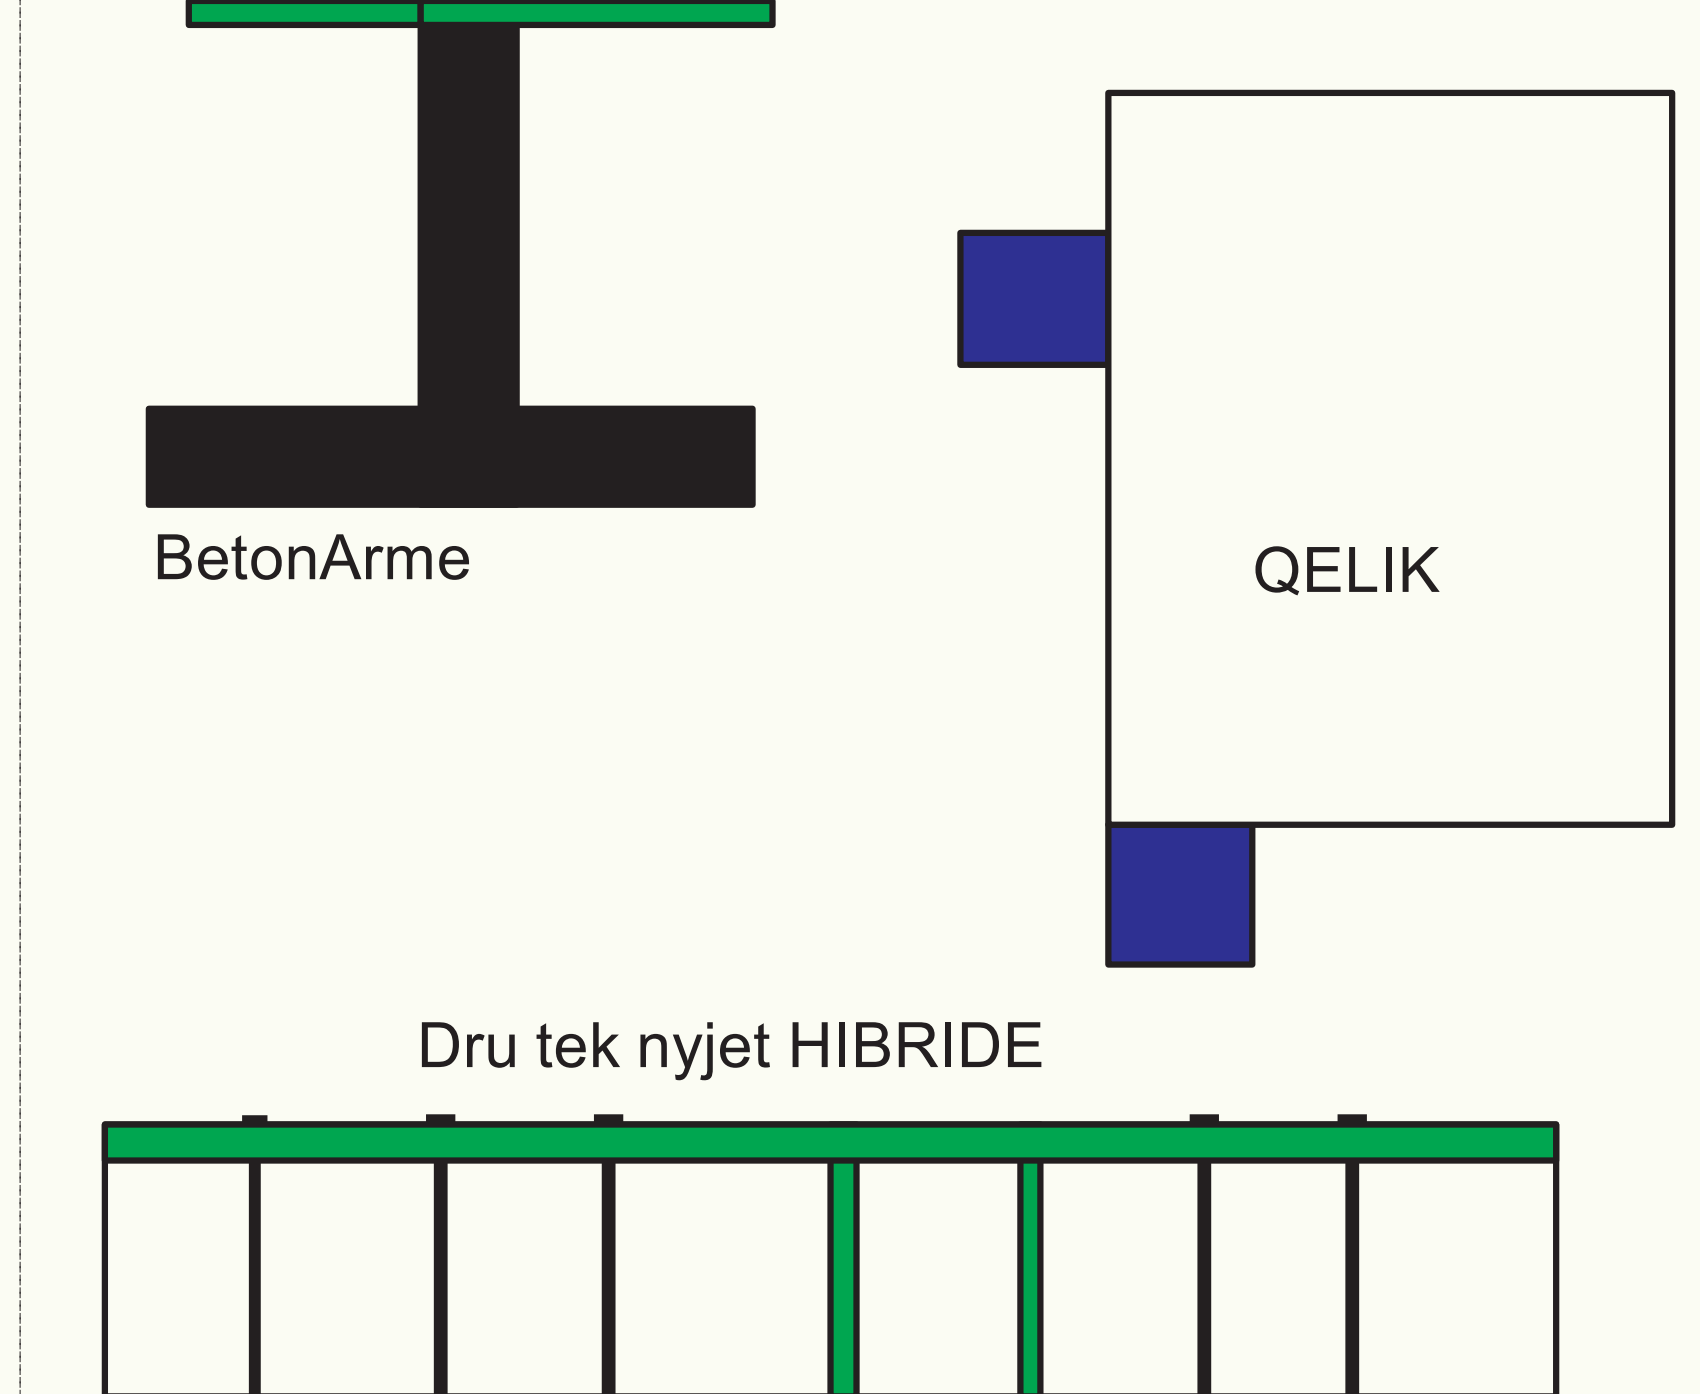


Detali I fasades "DEMIT:

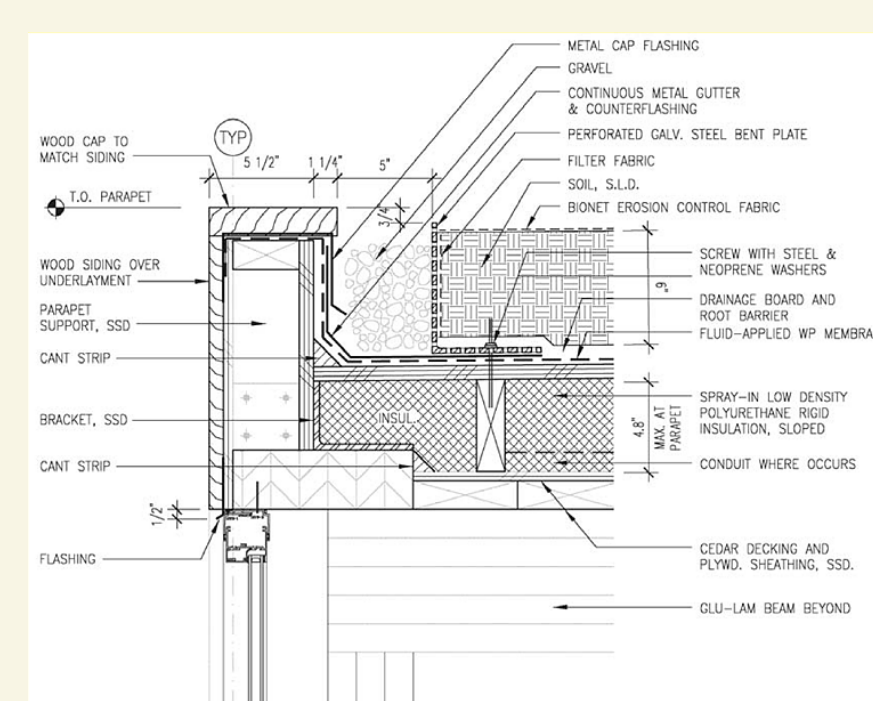

Detali I kulmeve te gjelberta

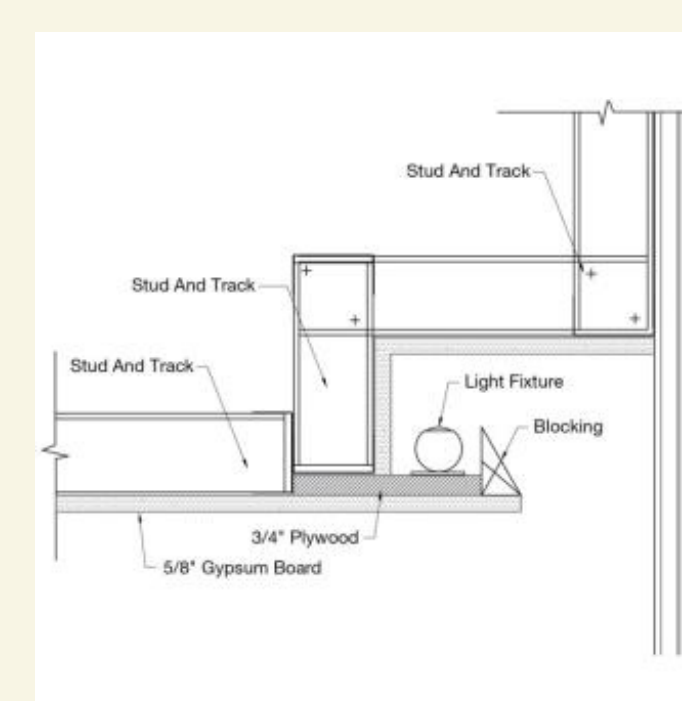




Detali I meskatit "Armstrong"

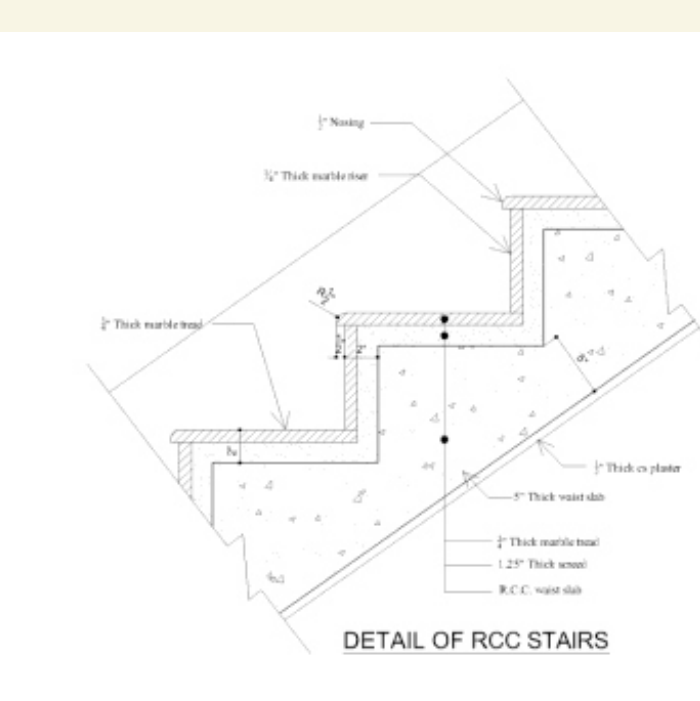



Detali I shkalleve

Detali I Dritareve


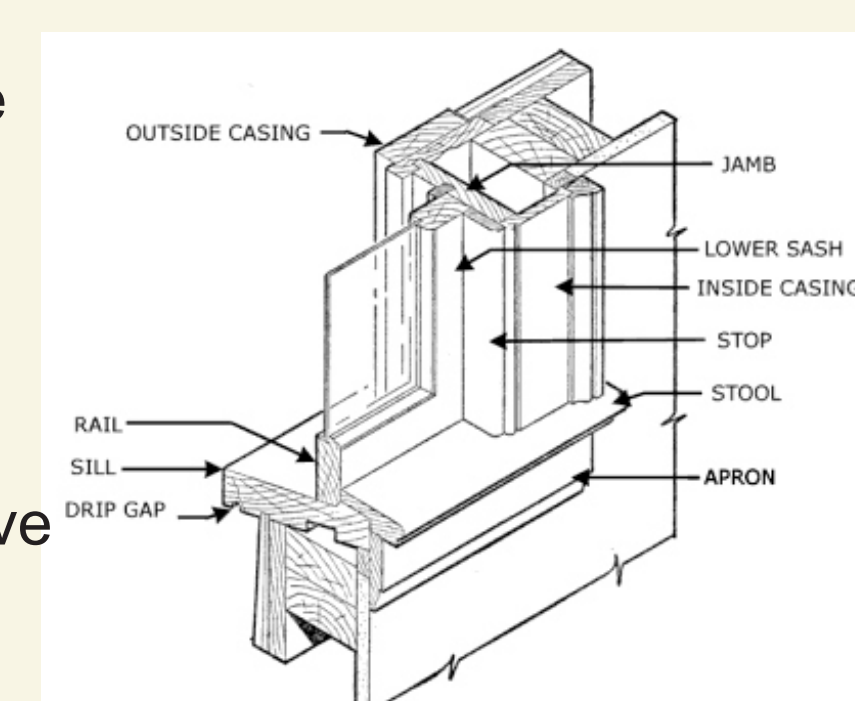


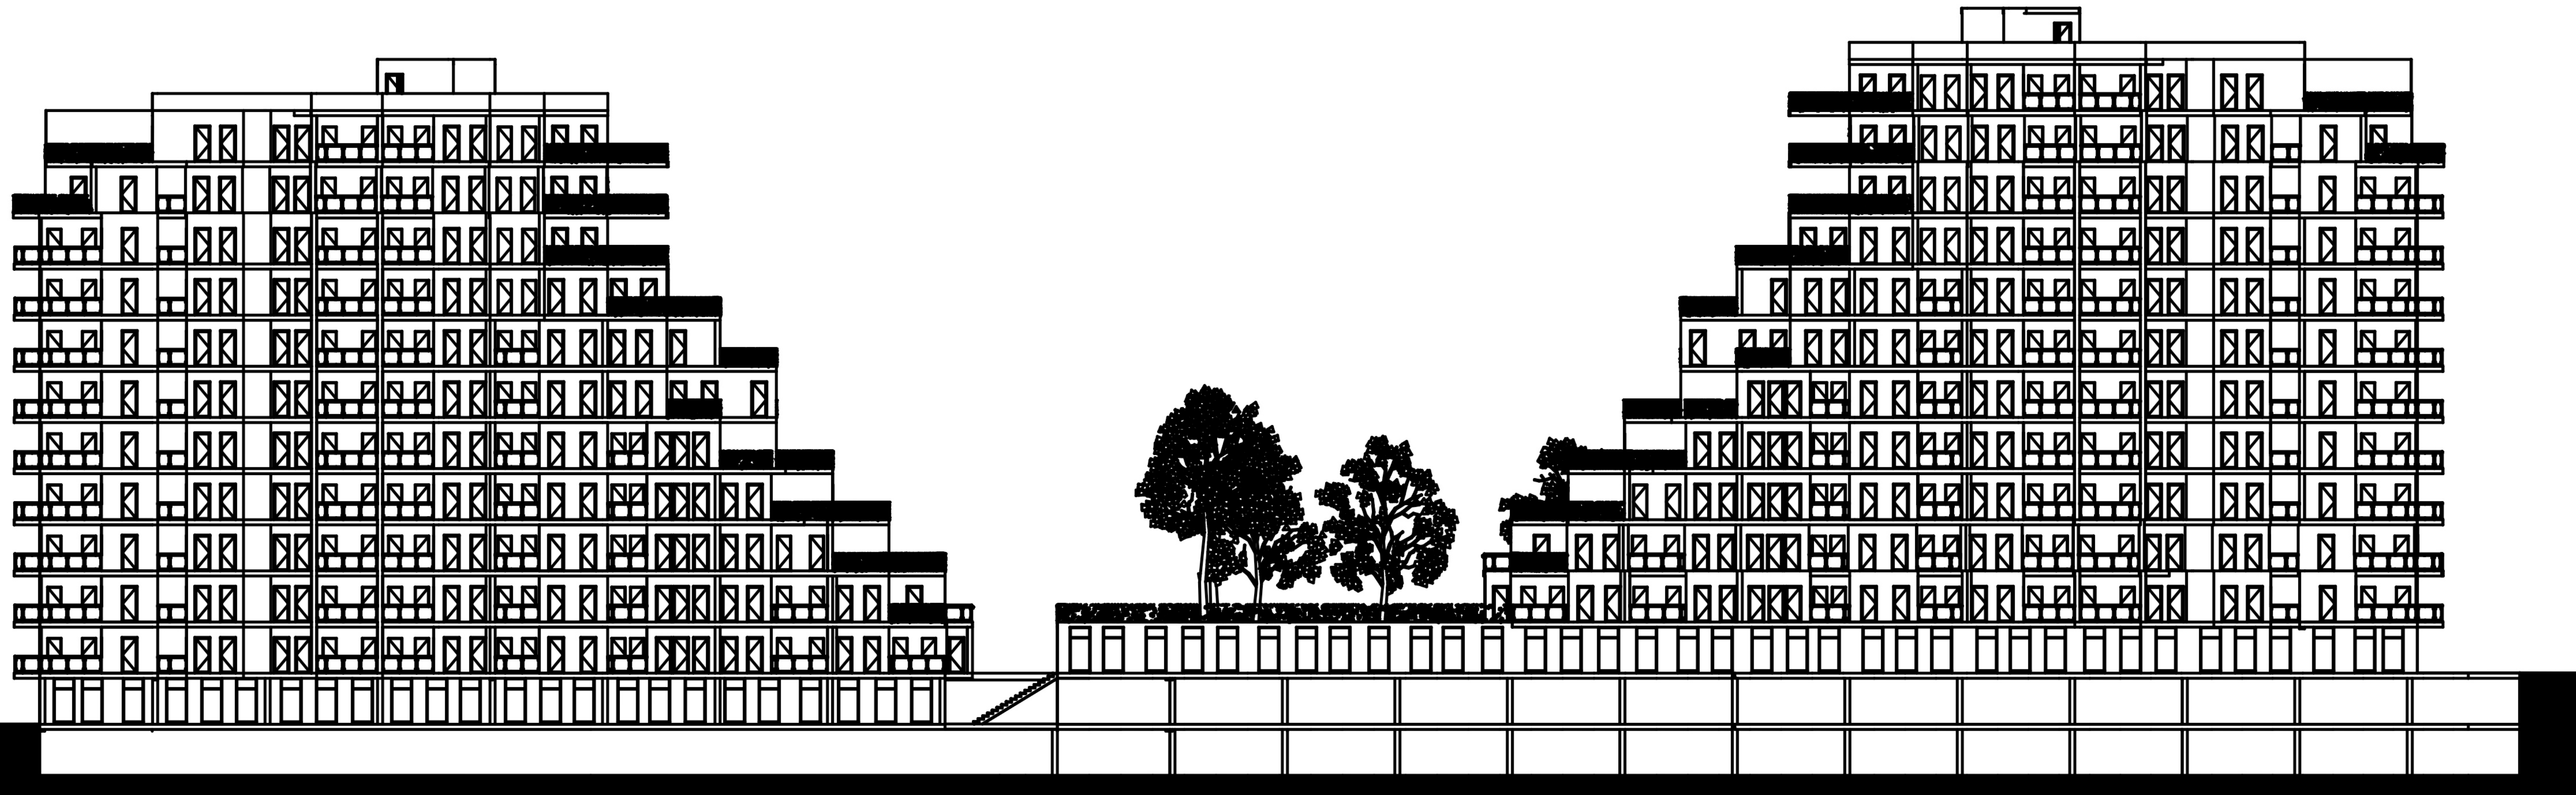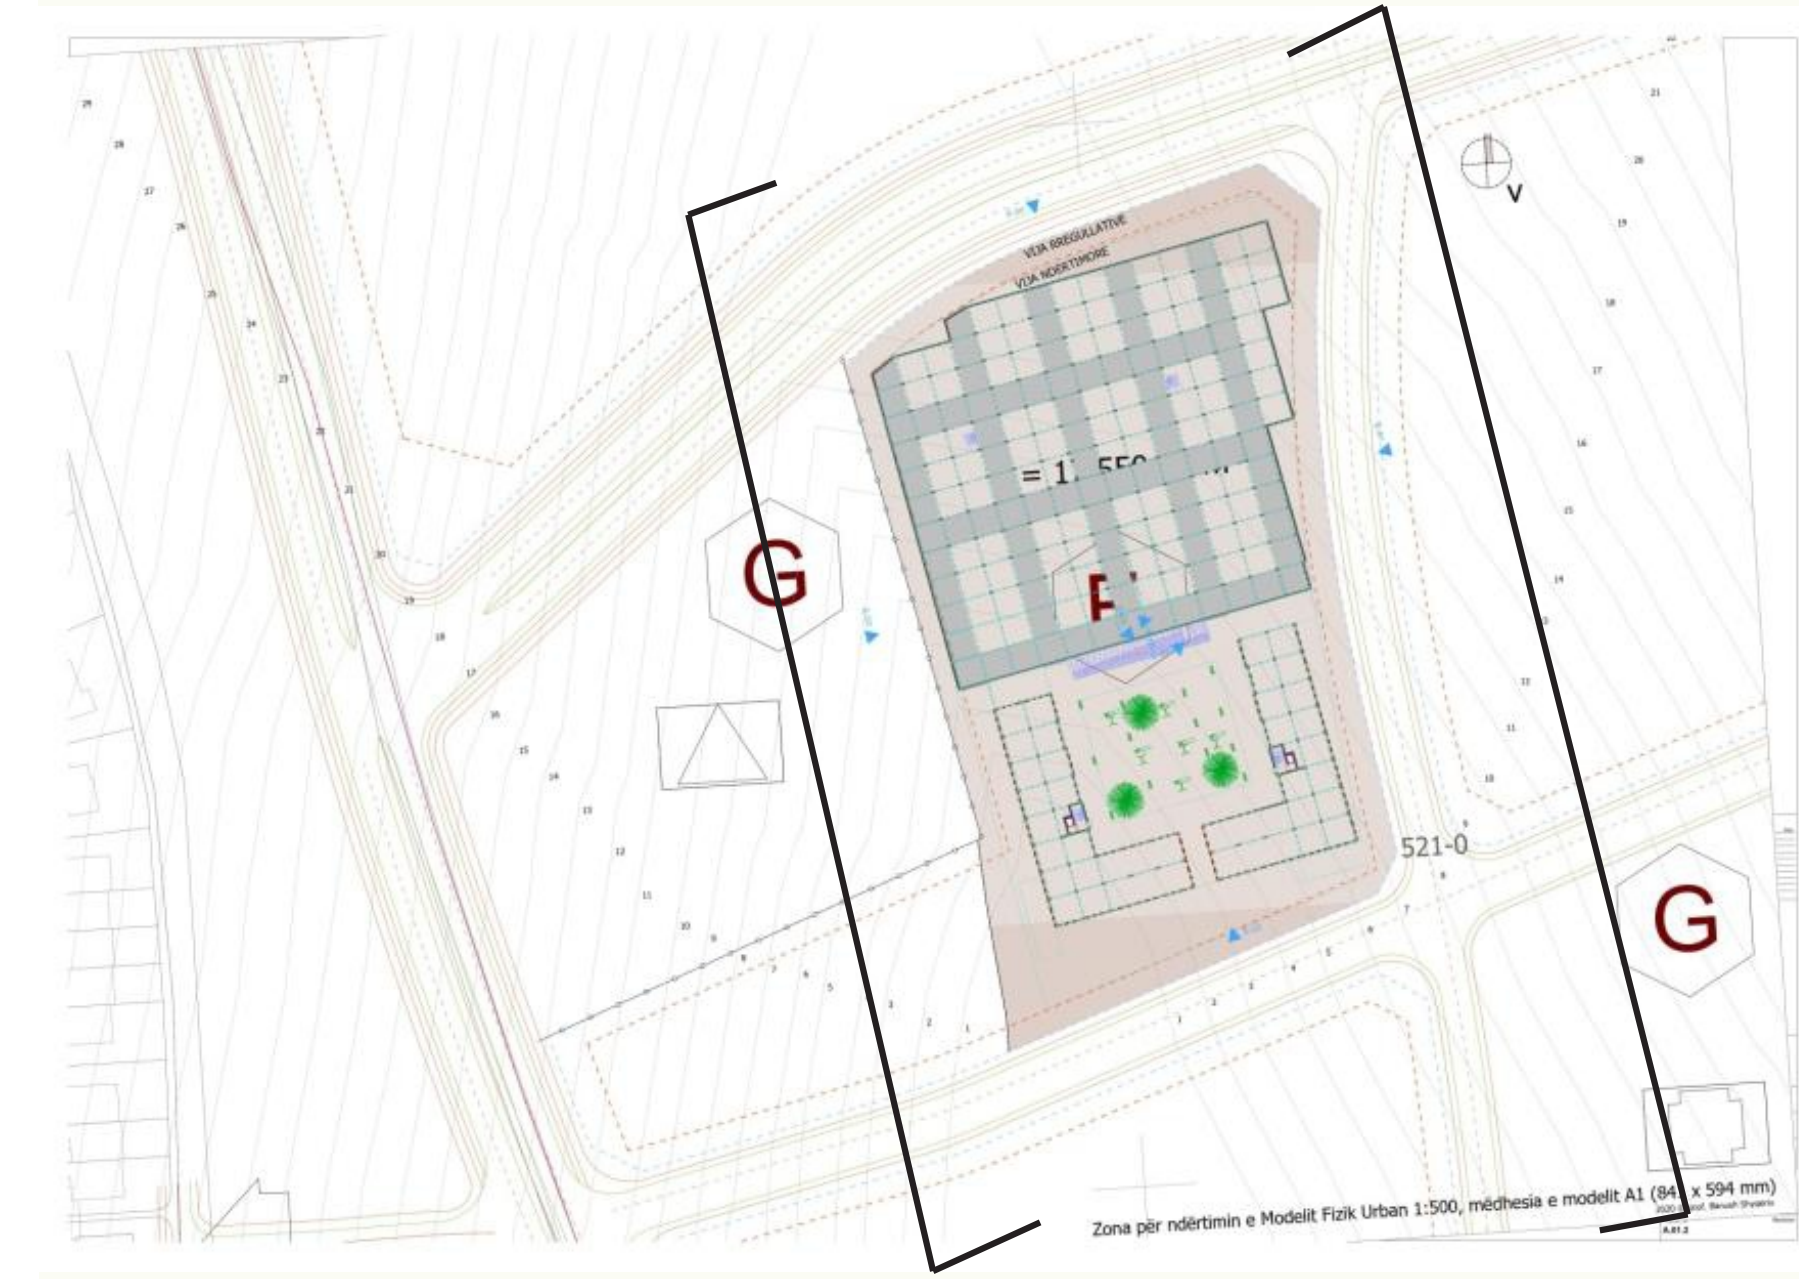


Prerje/Dukje Kontekstuale e kompleksit HIBRID, P=1:200

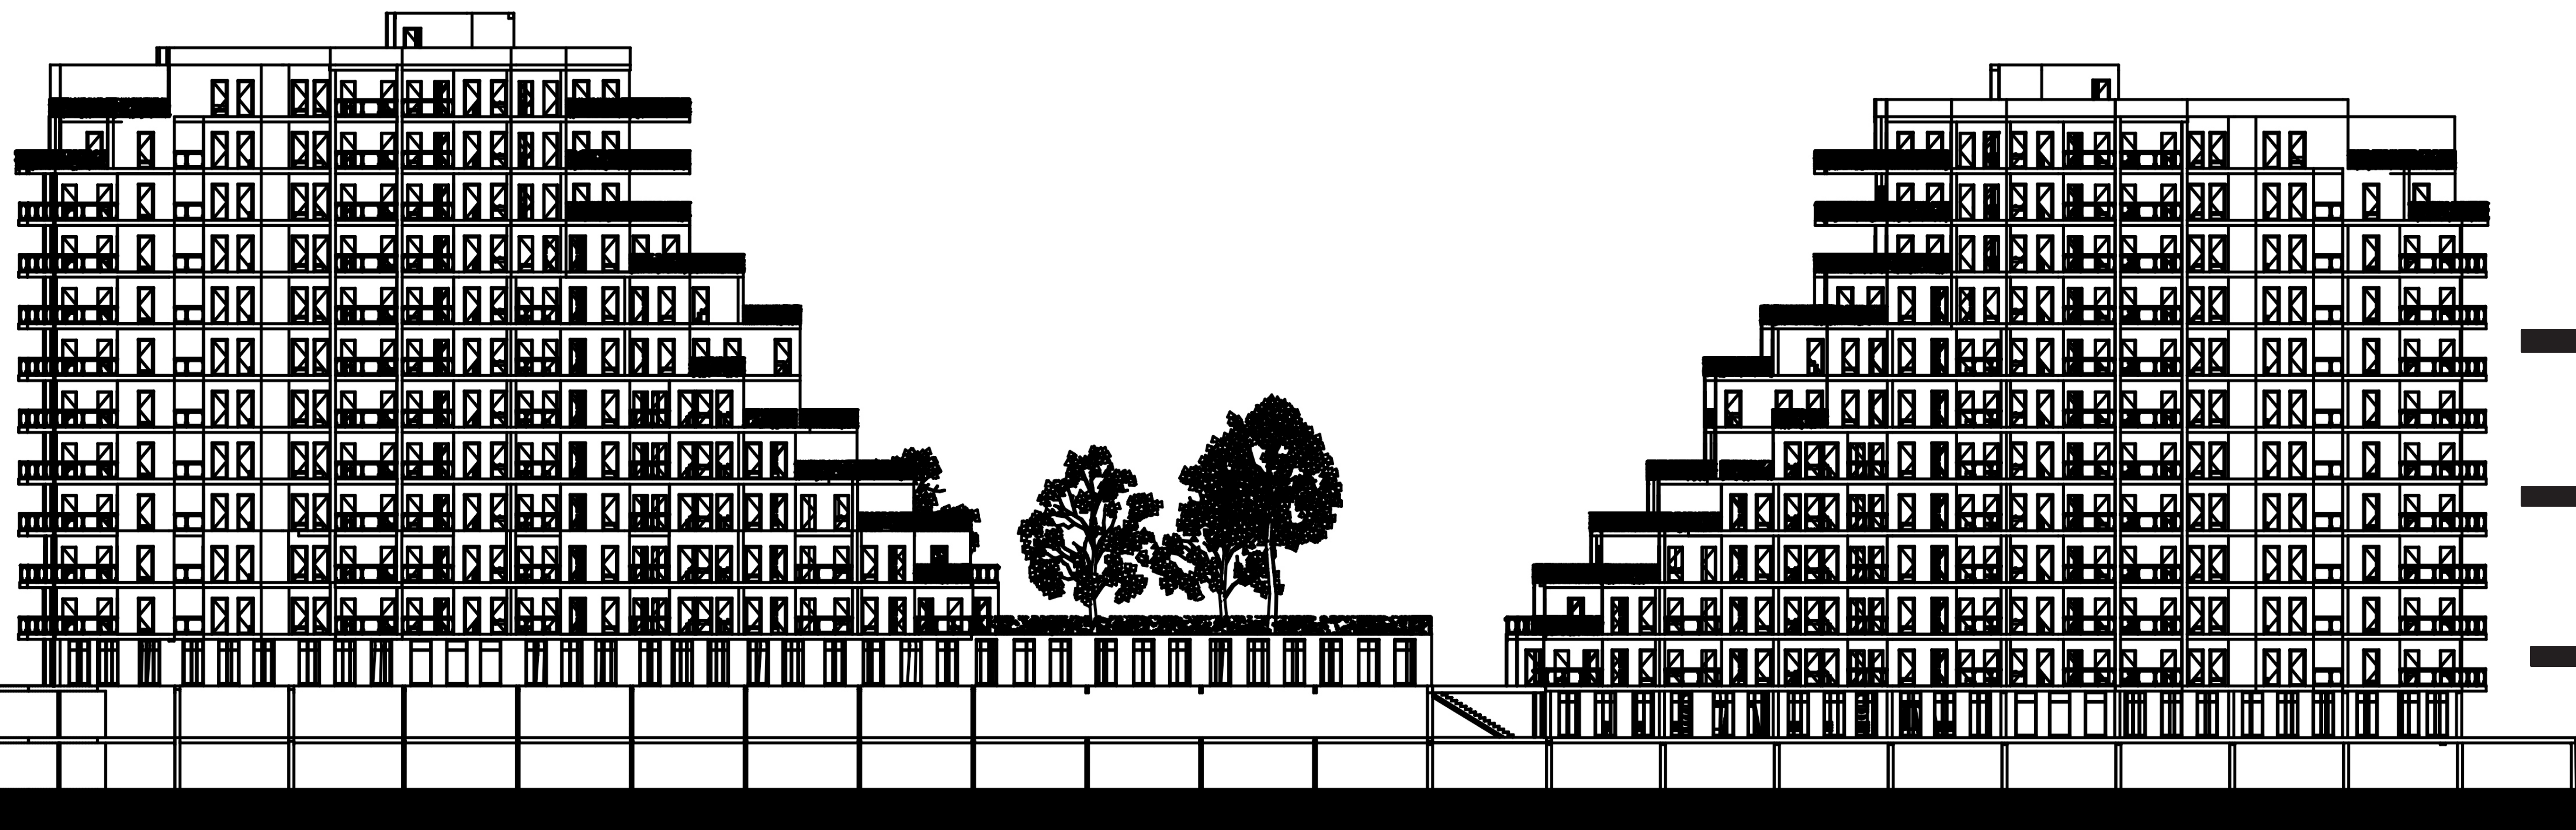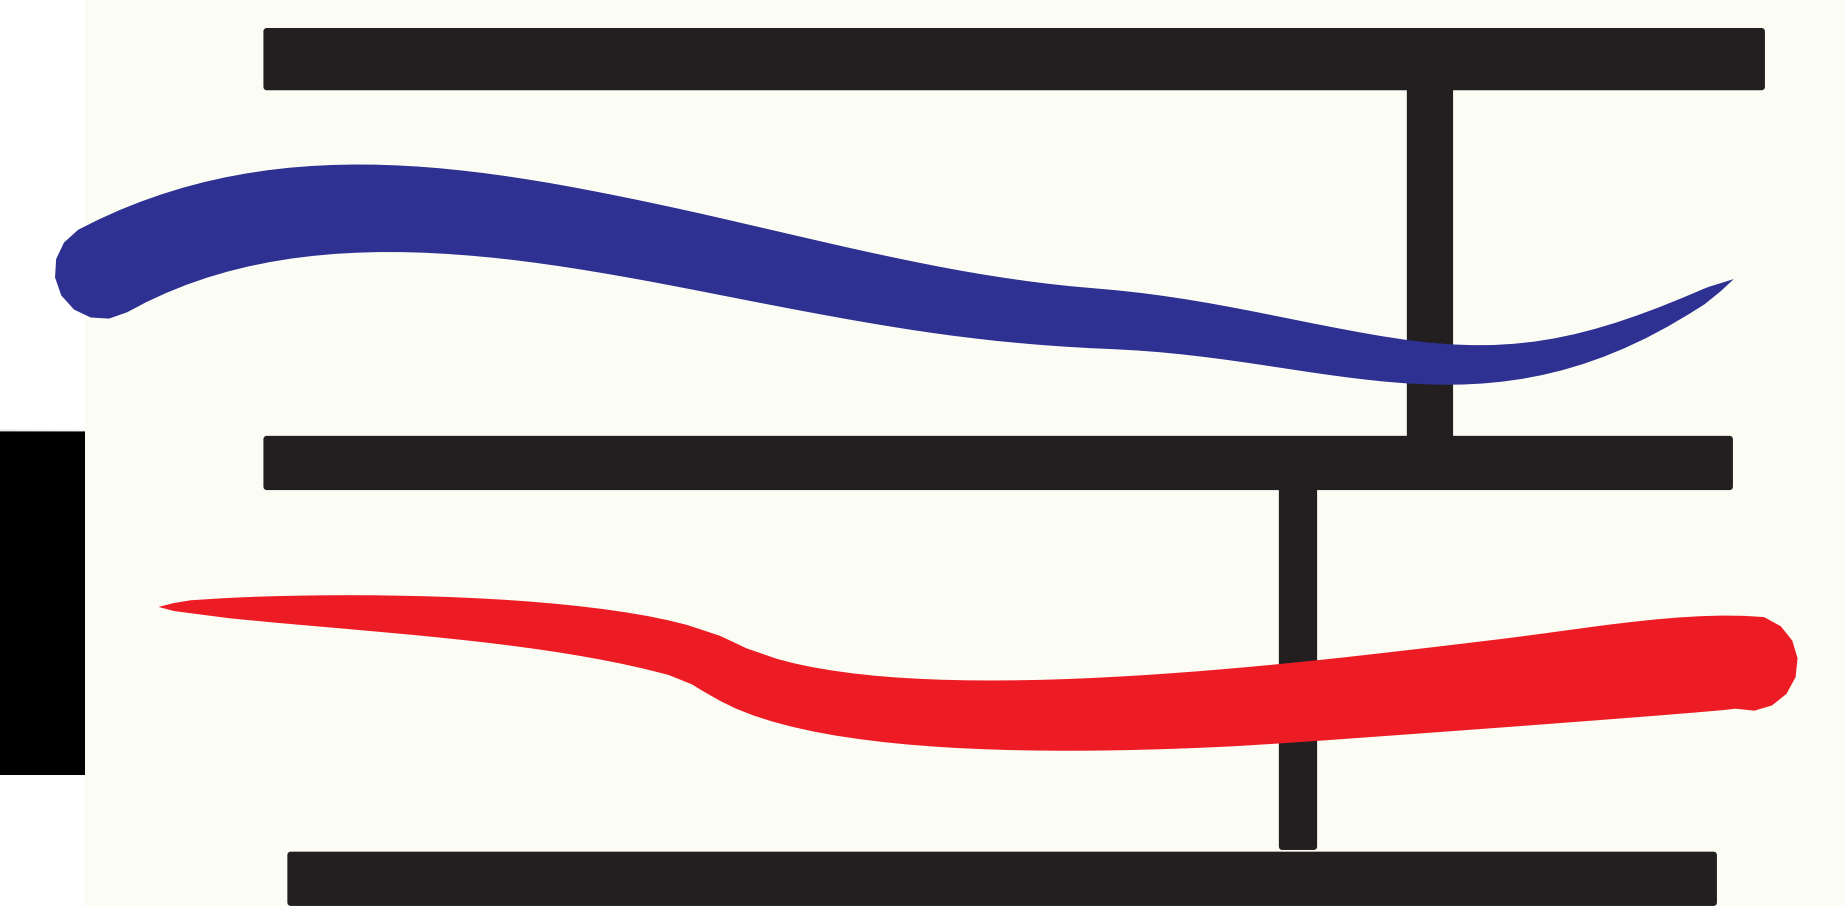


Prerje/Dukje Kontekstuale e kompleksit HIBRID, P=1:200

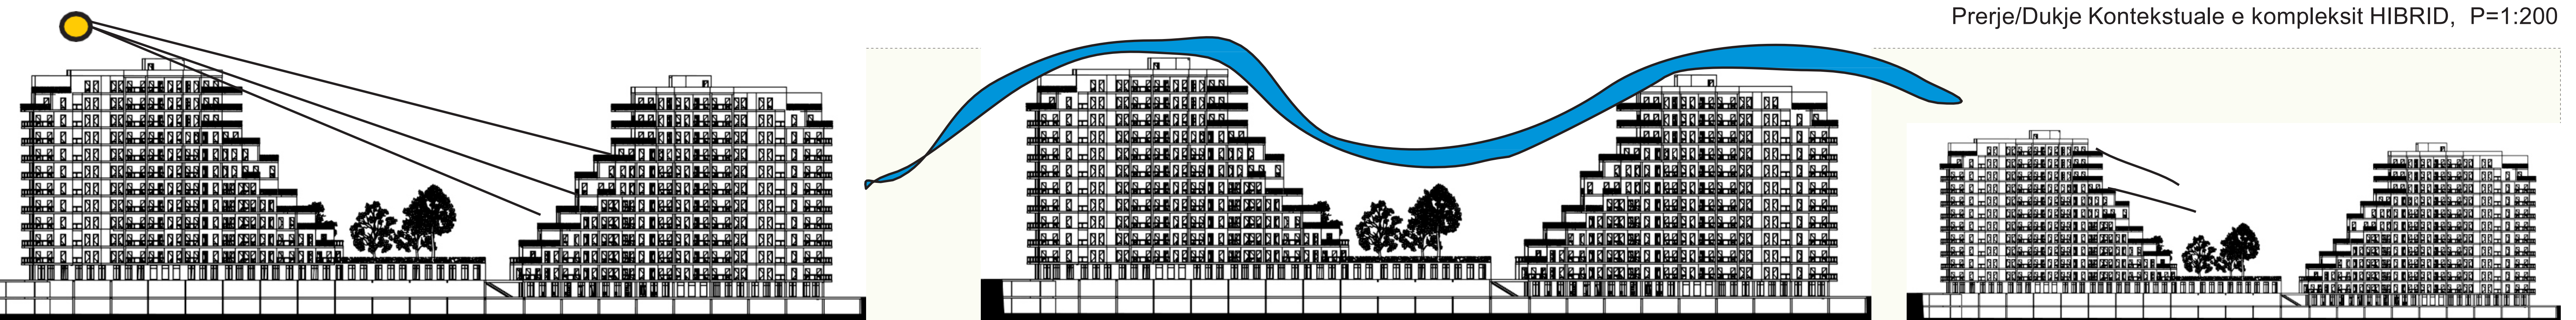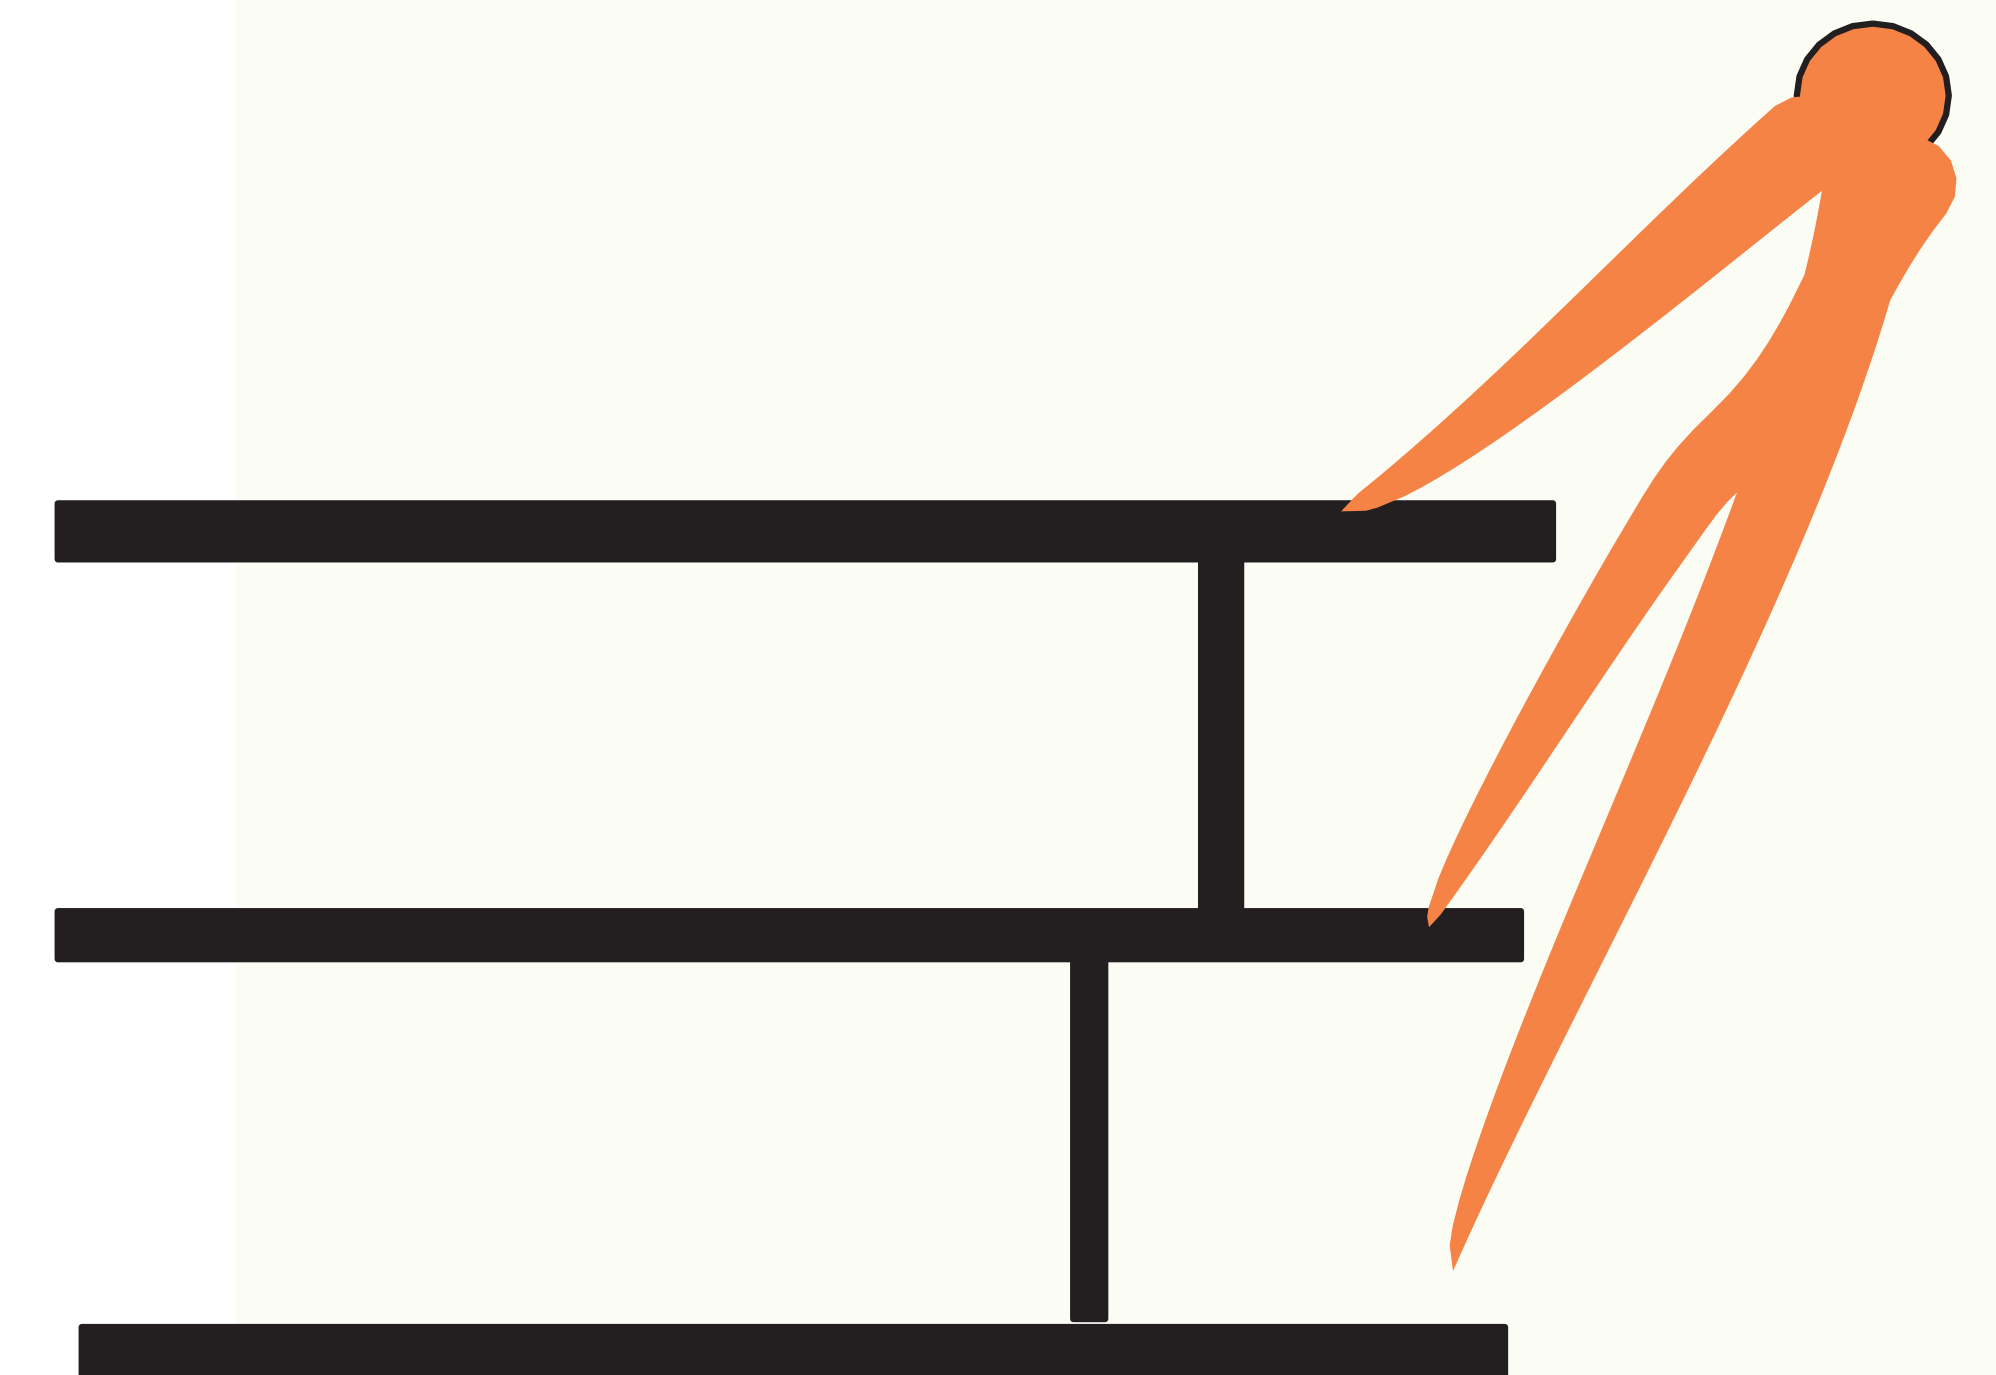

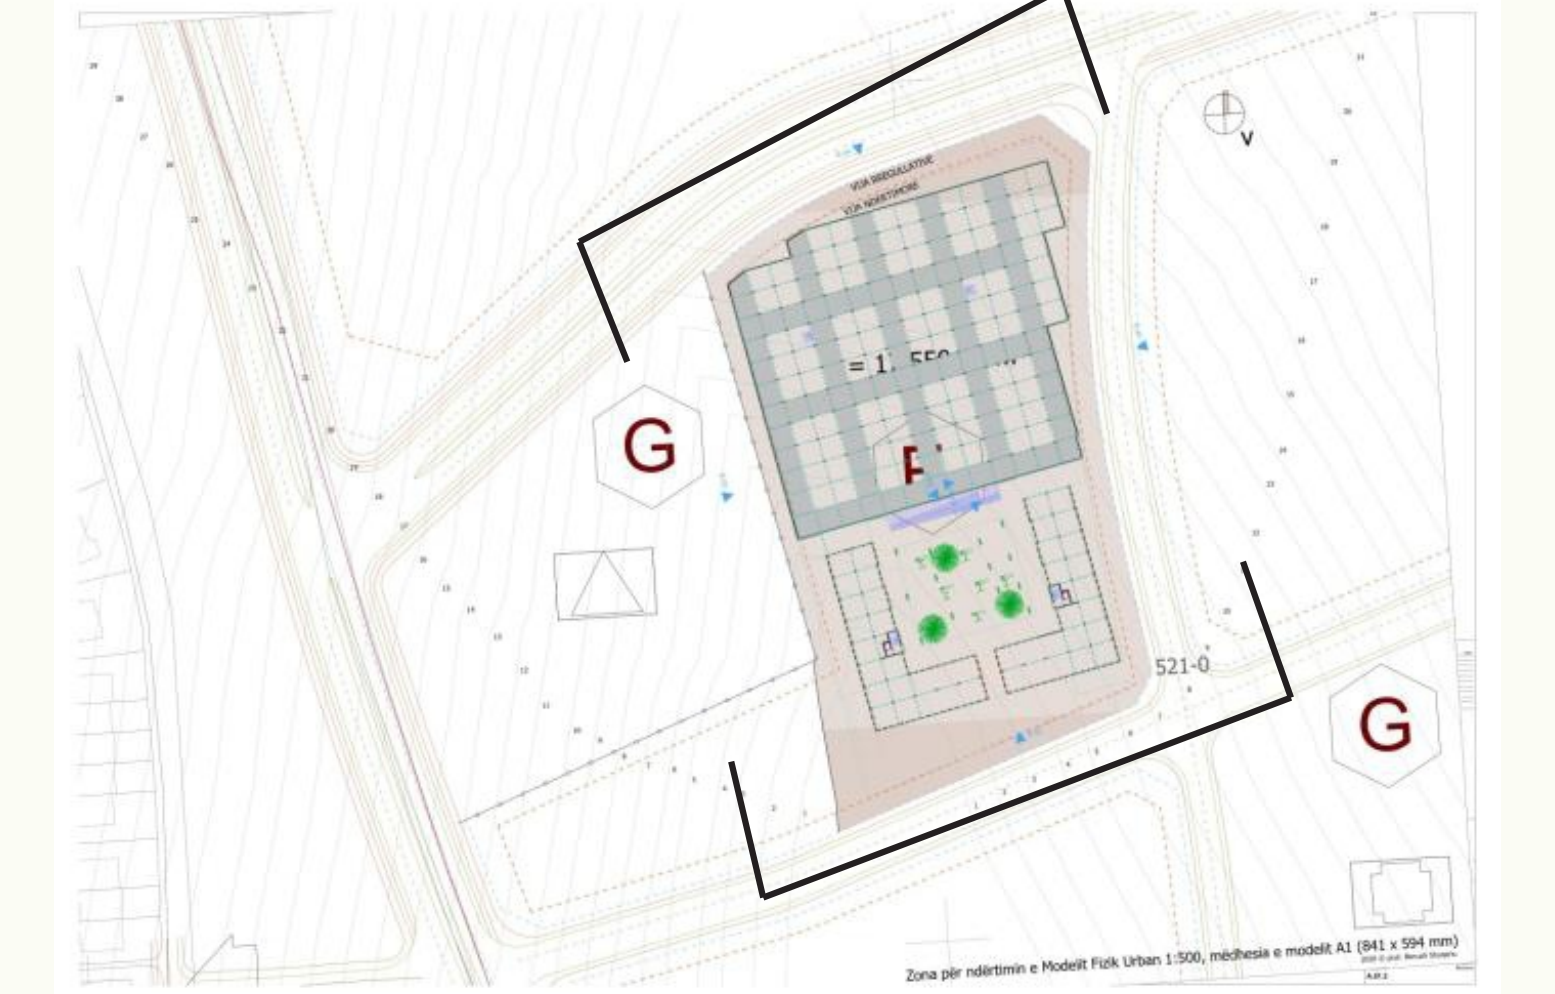



Prezantimi sistematik i Konceptit Artikulues të Kompleksit HIBRID: Principet e dizajnit perkitazi me Tematikat e hapjeve / dritareve, ballkoneve, llozhave, erkereve...

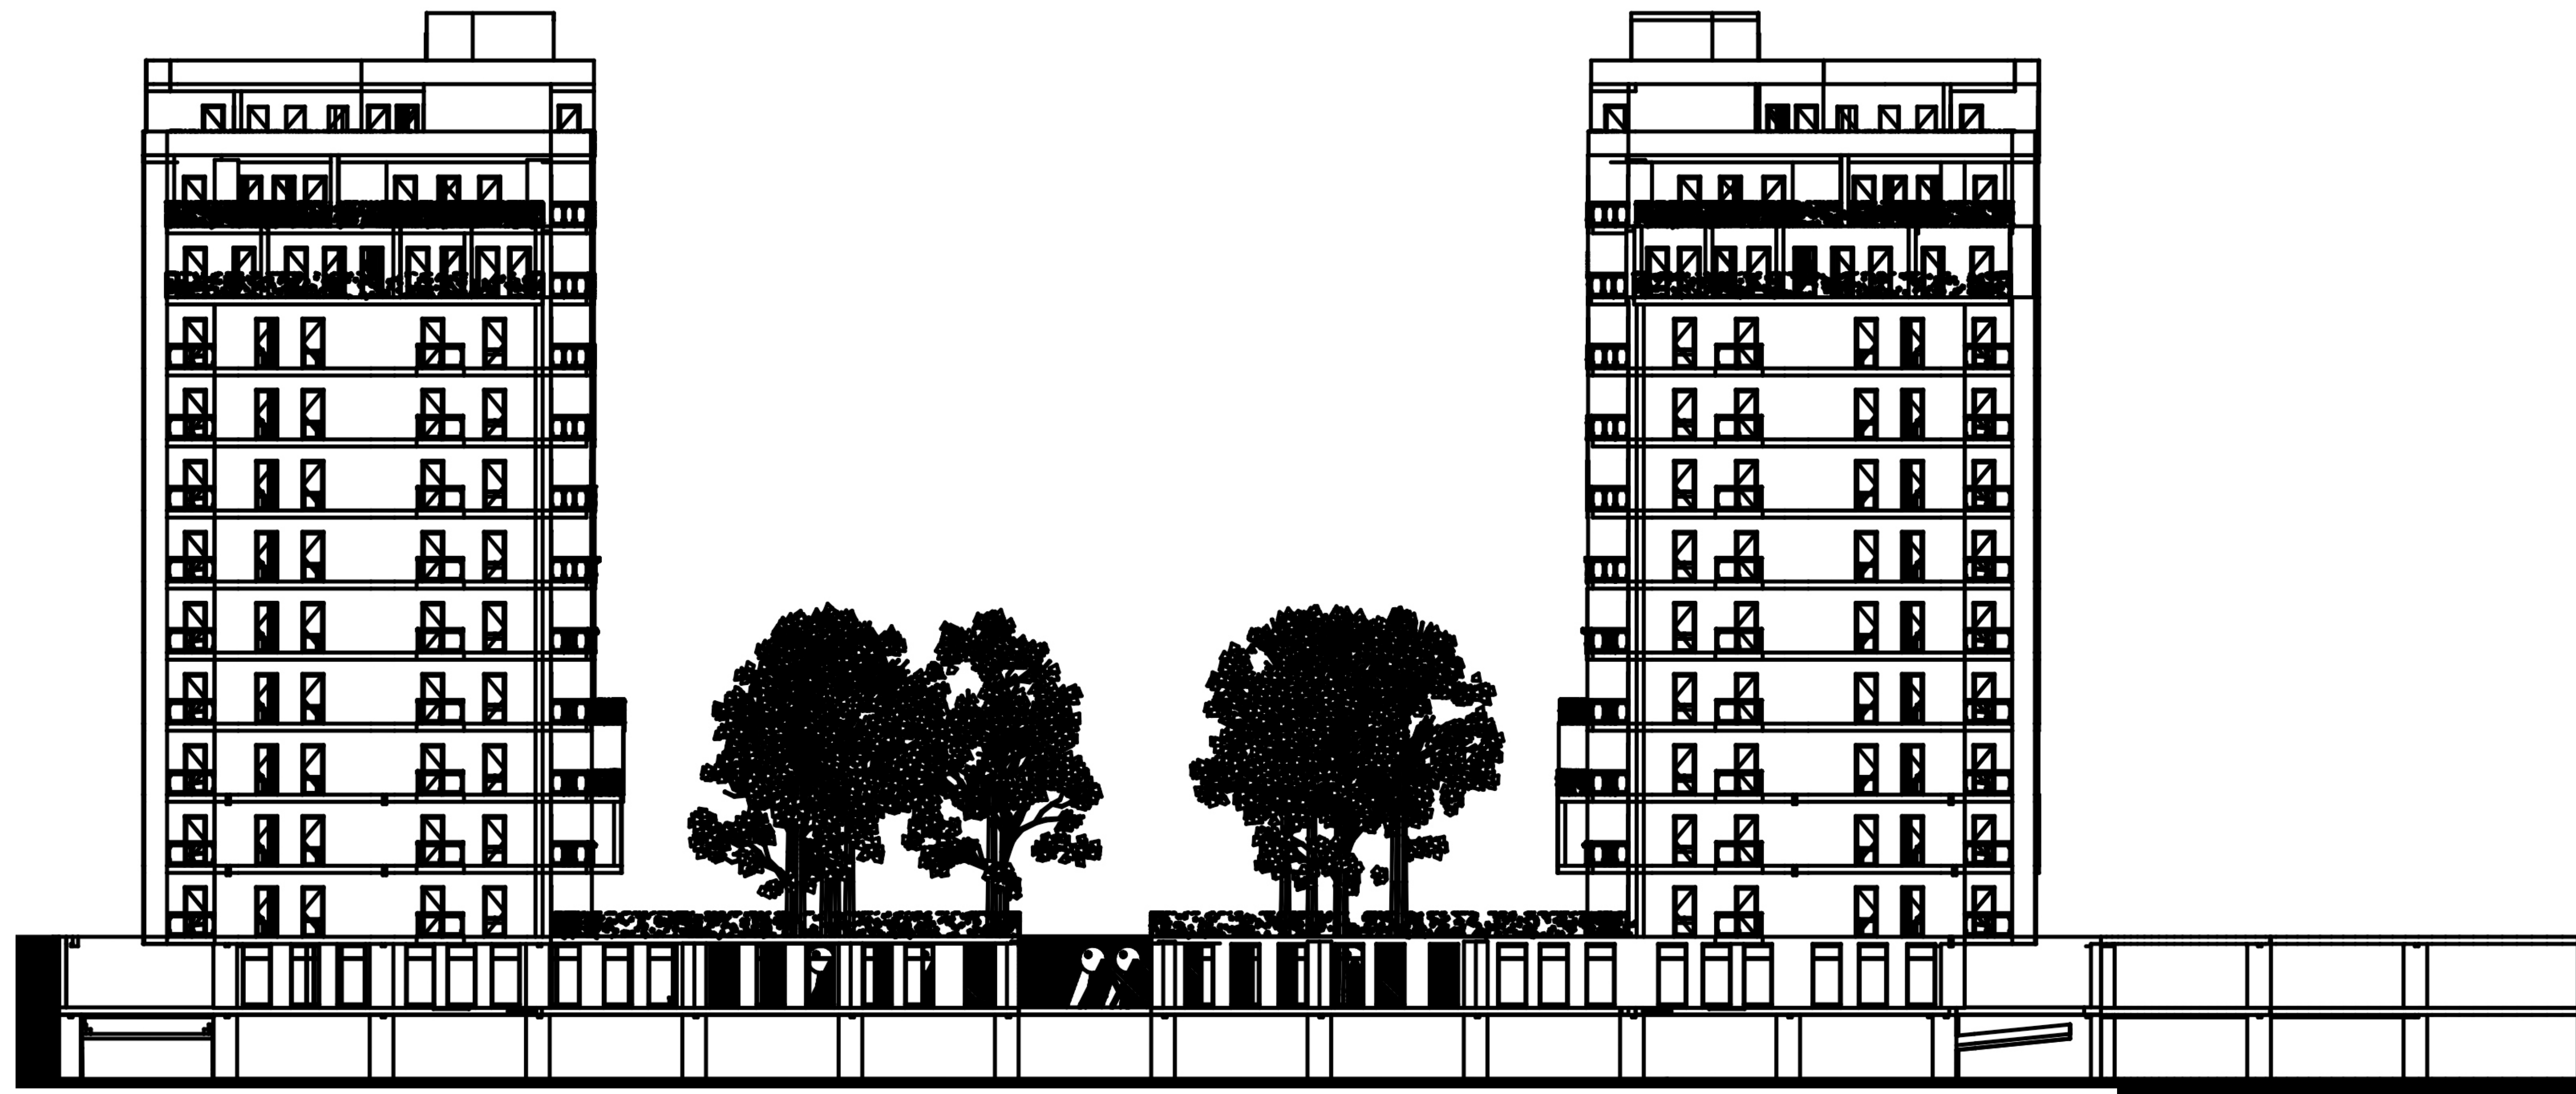

Prerje/Dukje Kontekstuale e kompleksit HIBRID, P=1:200



Dukje / Fasada Kontekstuale e kompleksit HIBRID, P=1:200

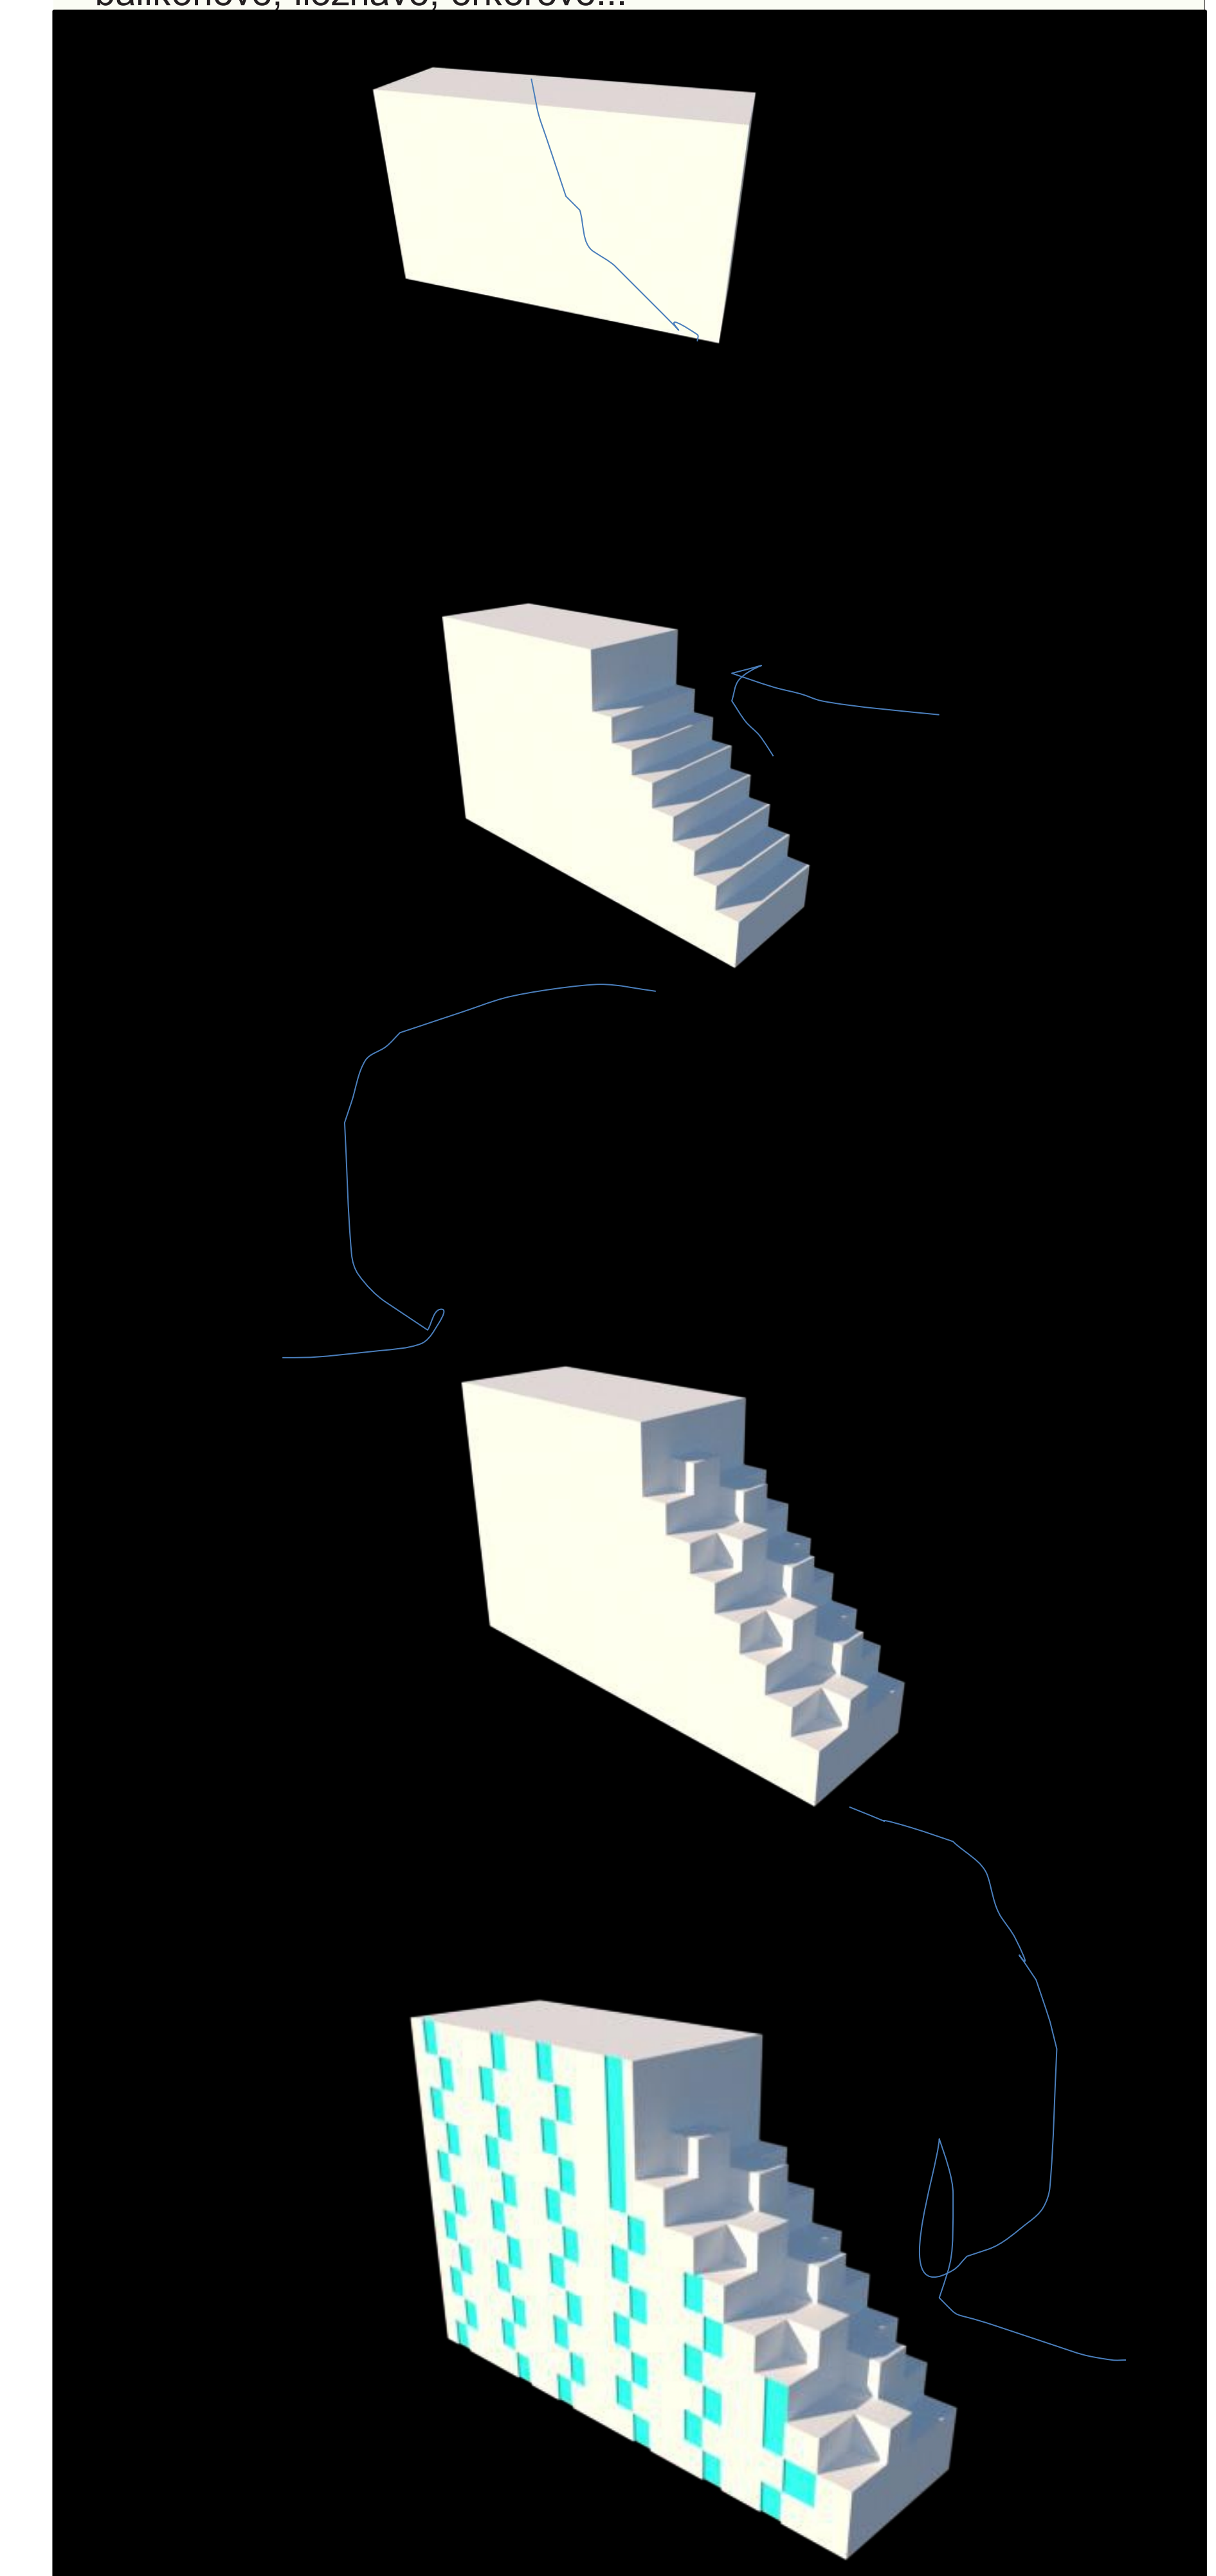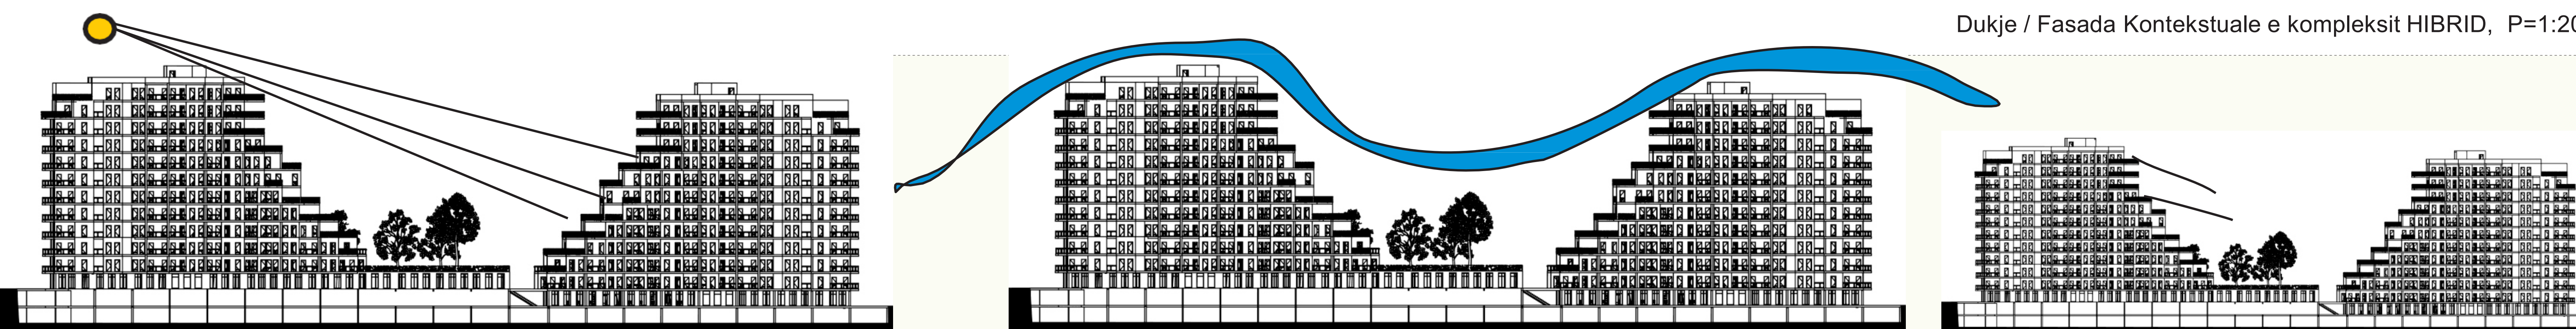




IMAZH ATMOSFERIK - Perspektivë e brendshme e kompleksit HIBRID
 (Oborri i brendshëm, Atriumi, Patio, Galeritë ...)




Fotografi e Modelit Fizik Hapësinor të Kompleksit HIBRID


IMAZH ATMOSFERIK - Perspektivë e jashtme e kompleksit HIBRID

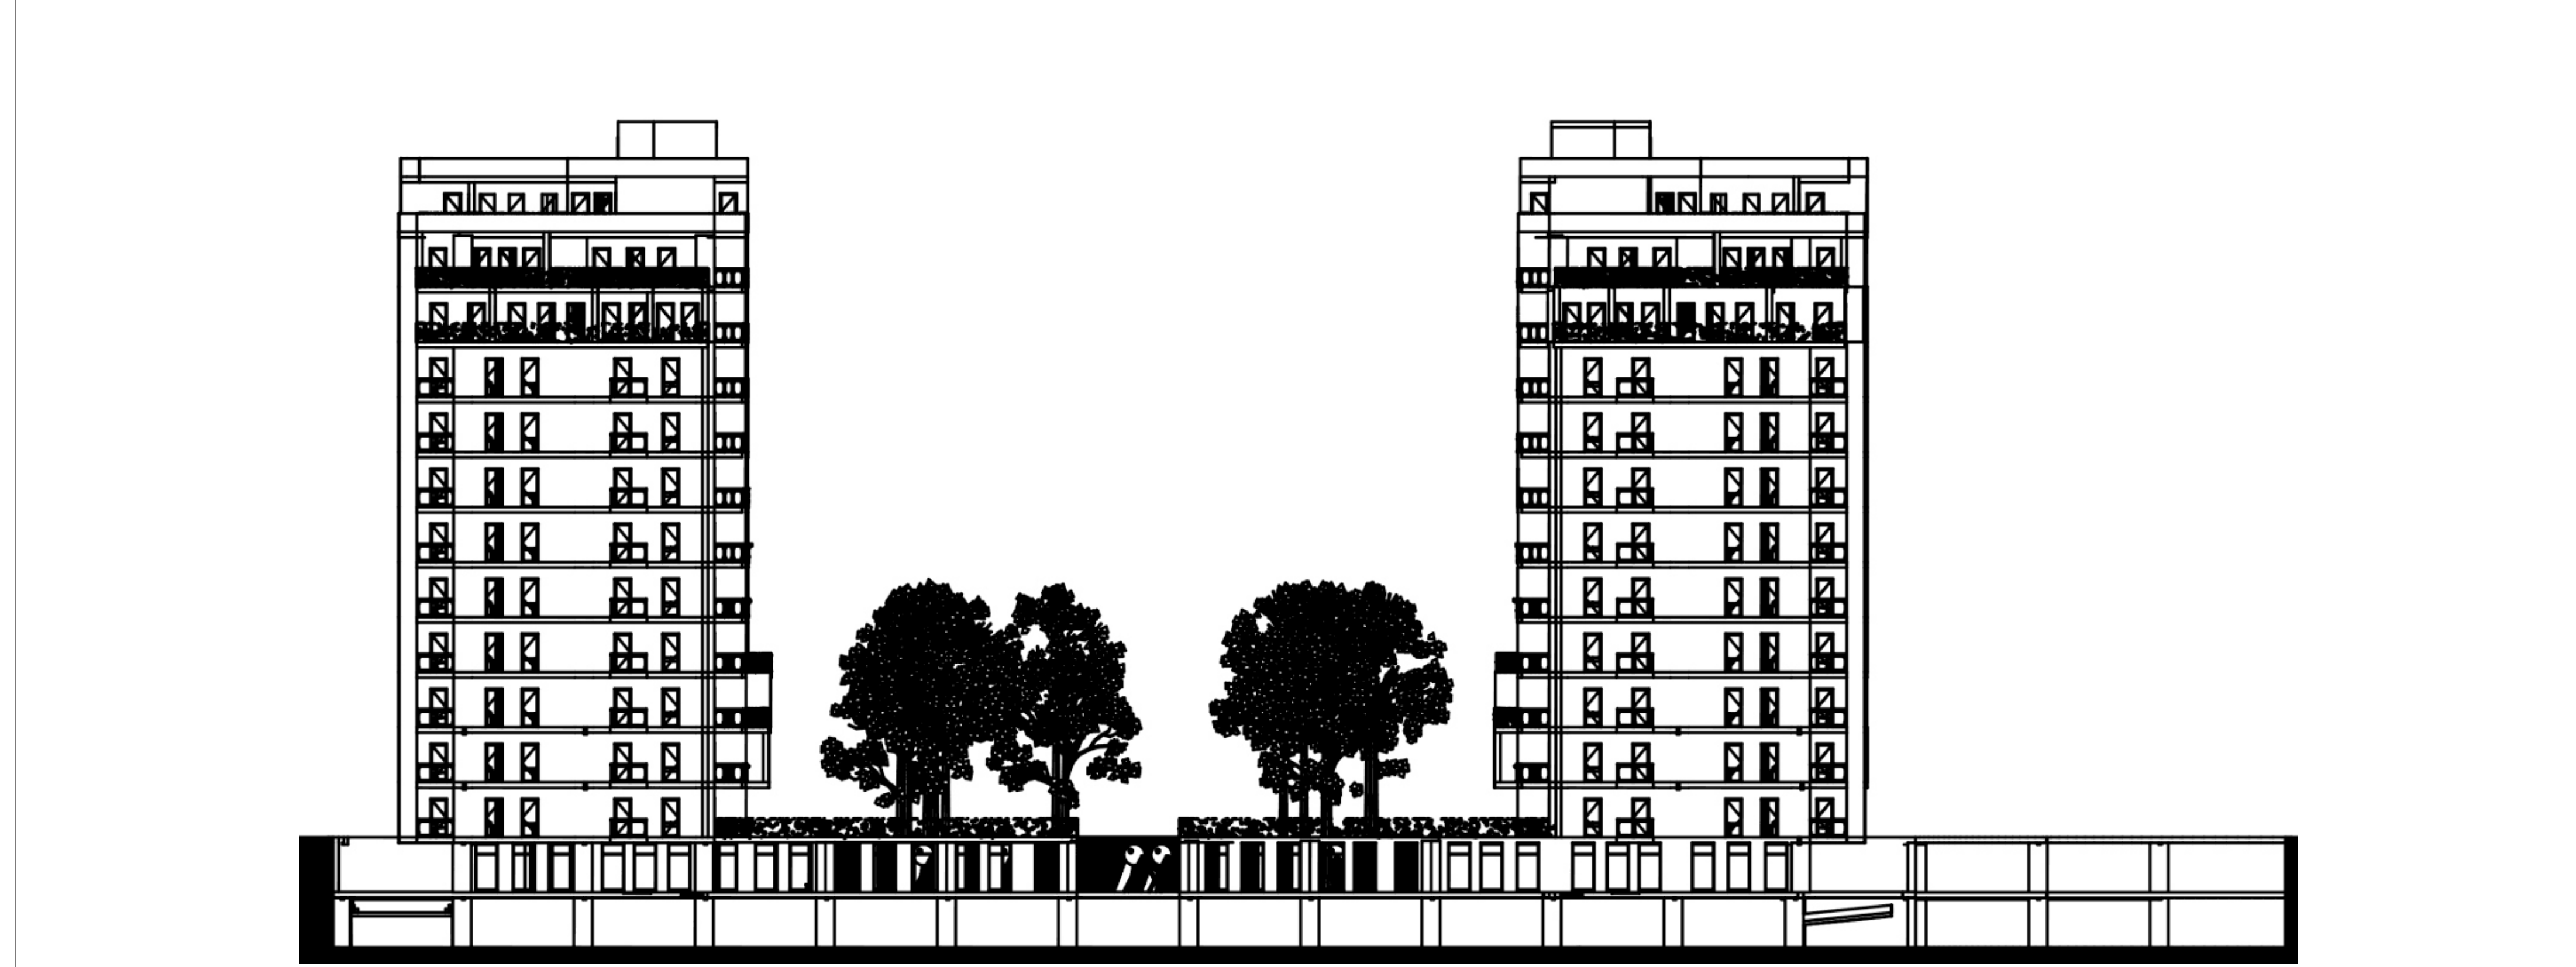

Dukje / Fasada Kontekstuale e kompleksit HIBRID, P=1:200

Dukje / Fasada Kontekstuale e kompleksit HIBRID, P=1:200

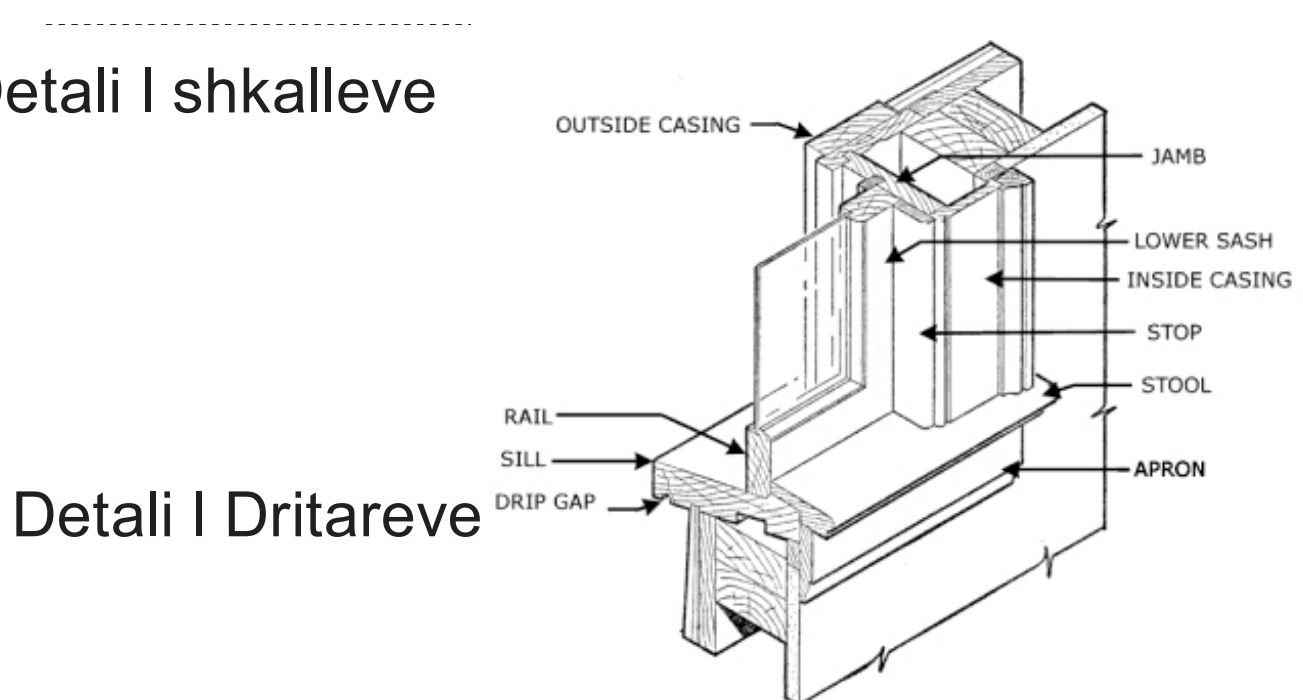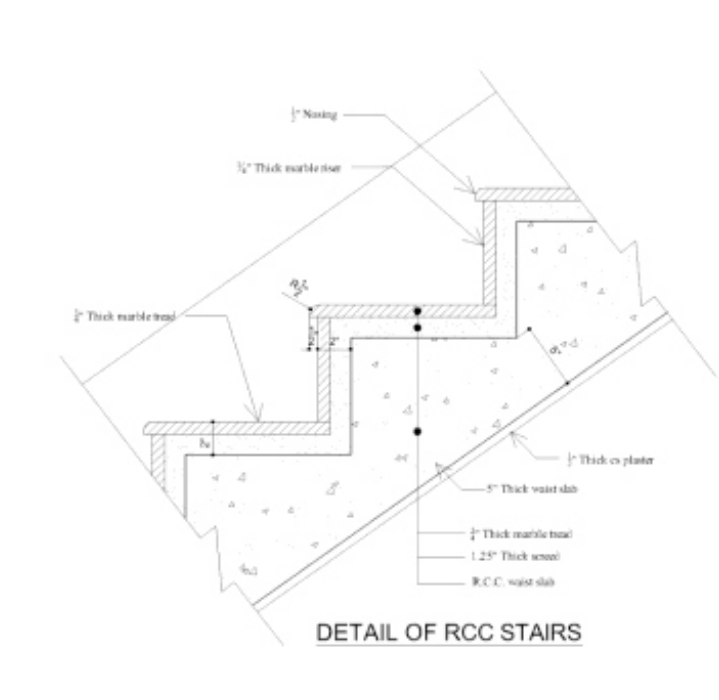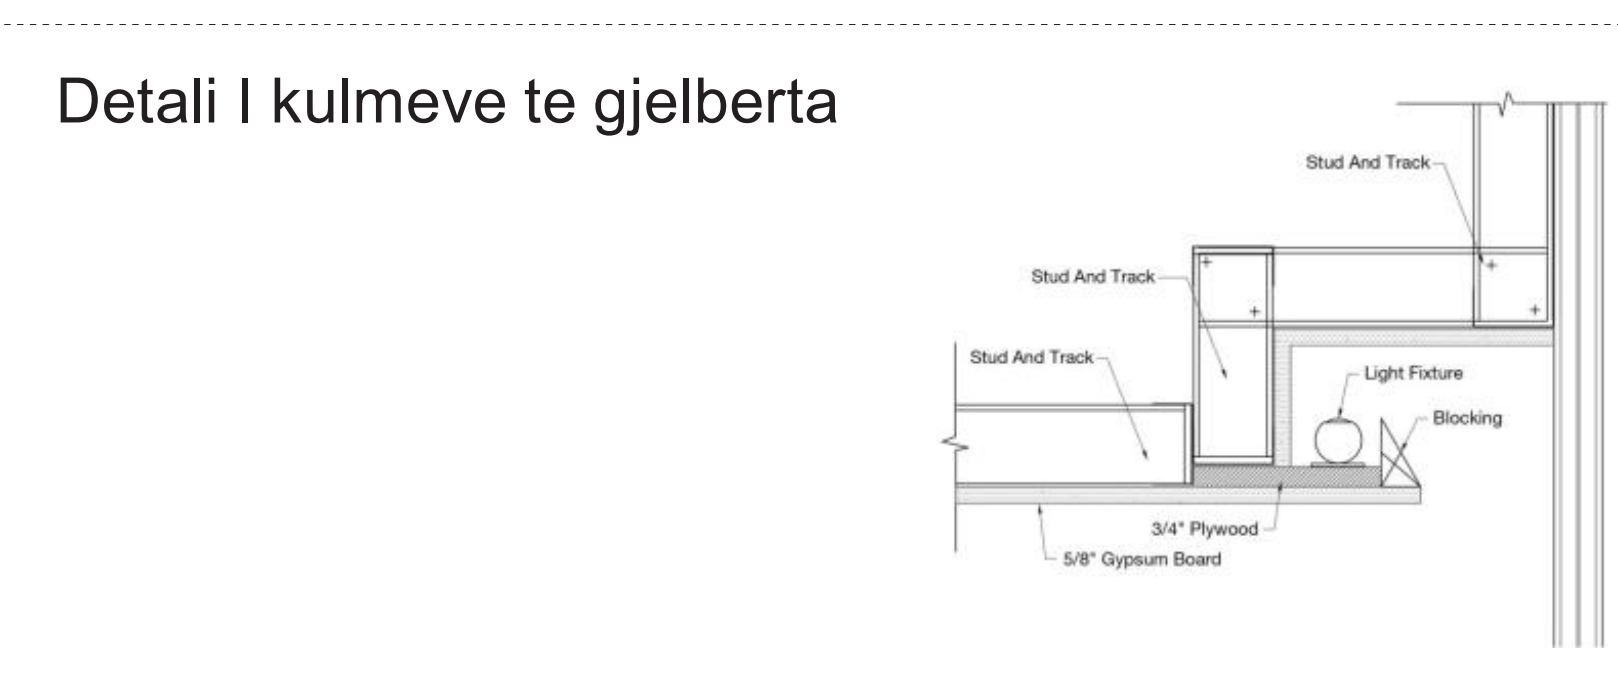

 WS 2020 / 21 BANIMI SYMBIOTIC HABITAT 2.2	13Pr Dukagjin Dedaqi Endrit Latifi	Nr. ID-së: 192047482
		Nr. ID-së: 192047084
ZHVILLIM ME PËRDORIME MIKSE & BANIM HIBRID PËR TRI GJENERATAT		
EKSPRESIONI - IMAZHET ATMOSFERIKE të Kompleksit HIBRID		
Perspektiva të Jashtme dhe të Brendshme të Kompleksit (Oborret e brendshme, Atriumet, etj) + Detale konstruktive		
Prof.: Banush Shyqeriu		Ass. prof. Rineta Jashari & Bard
Bajçinovci		08.02.2021