


VÝCHODNÝ

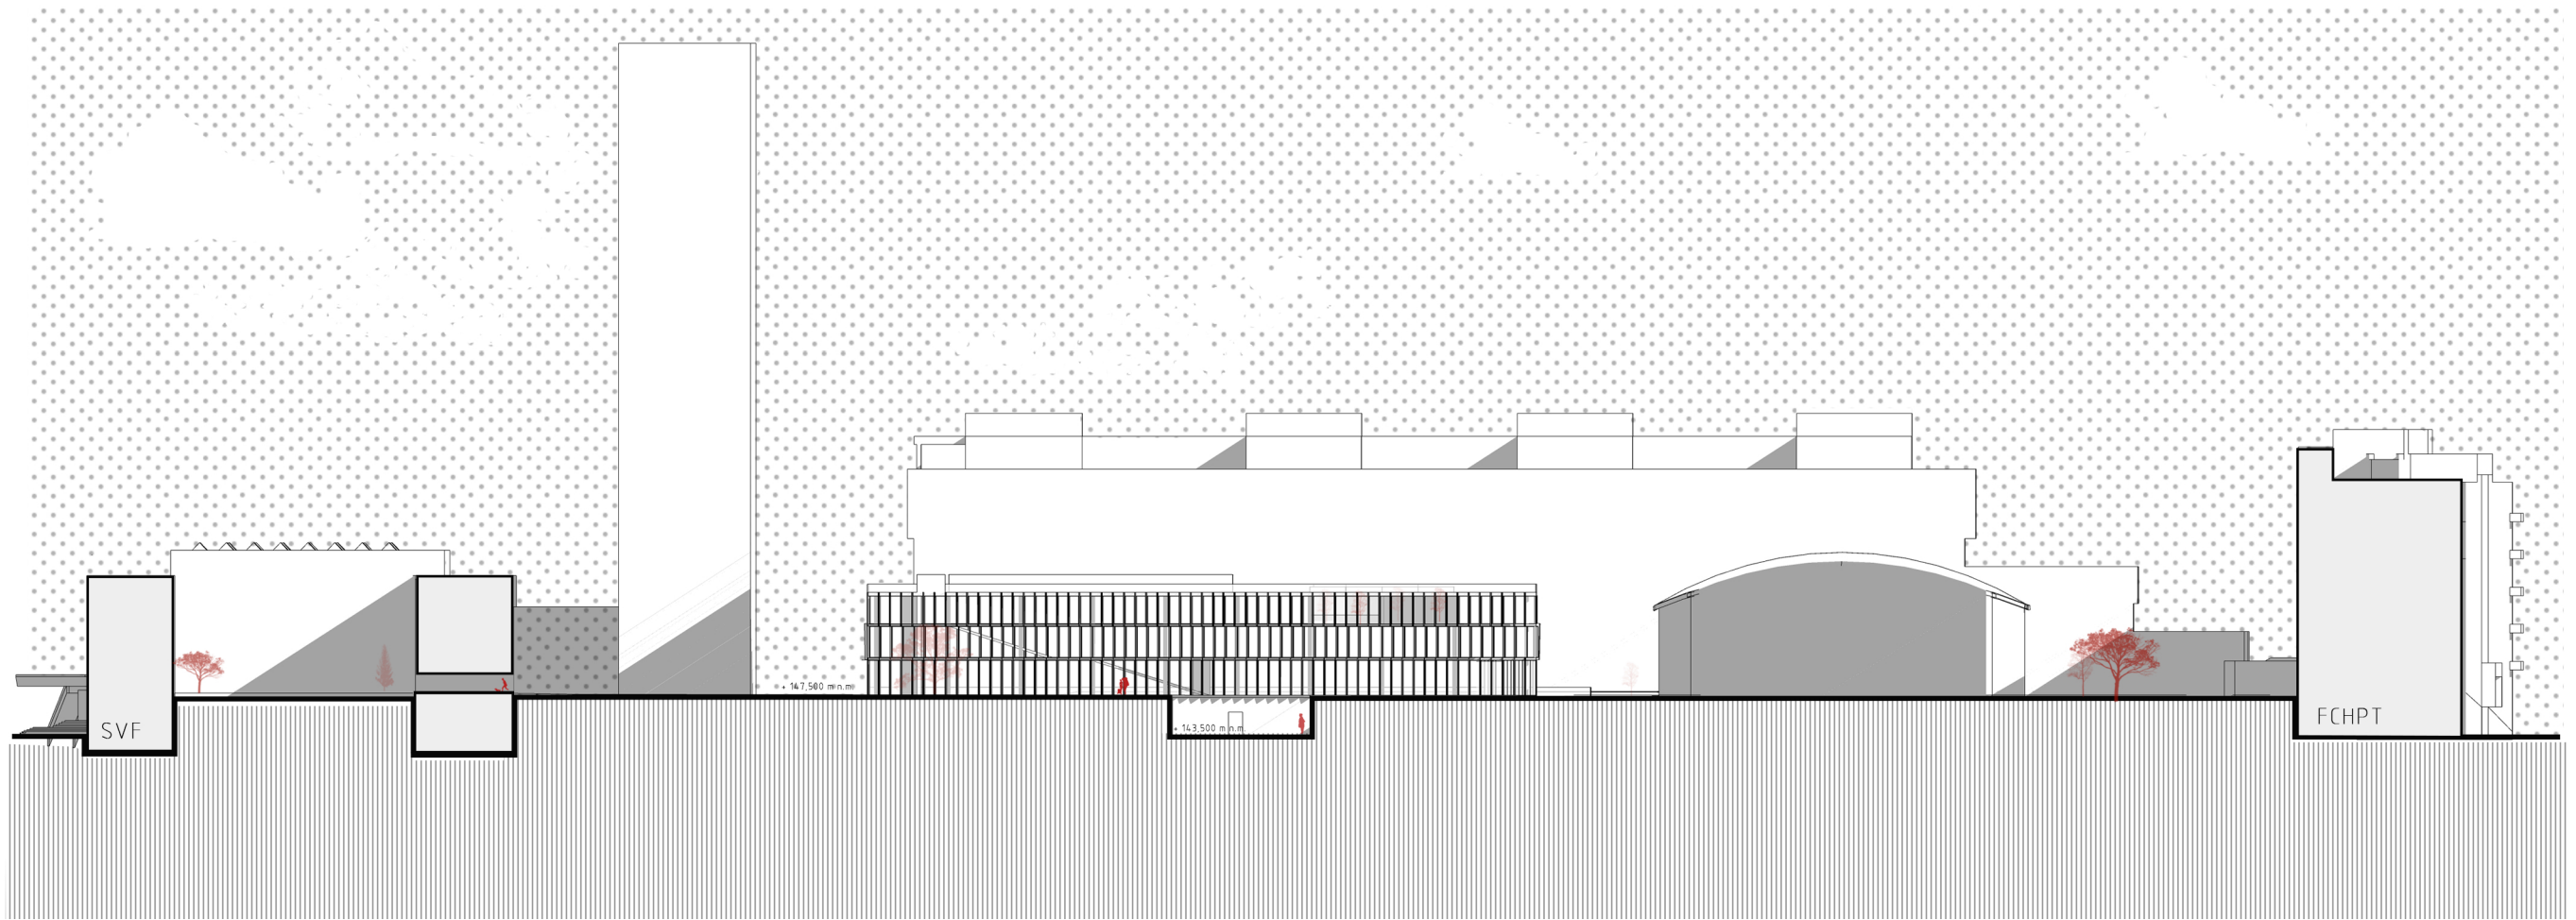

ZÁPADNÝ

