


POZDĚJNY REZ A-A
 2 5m

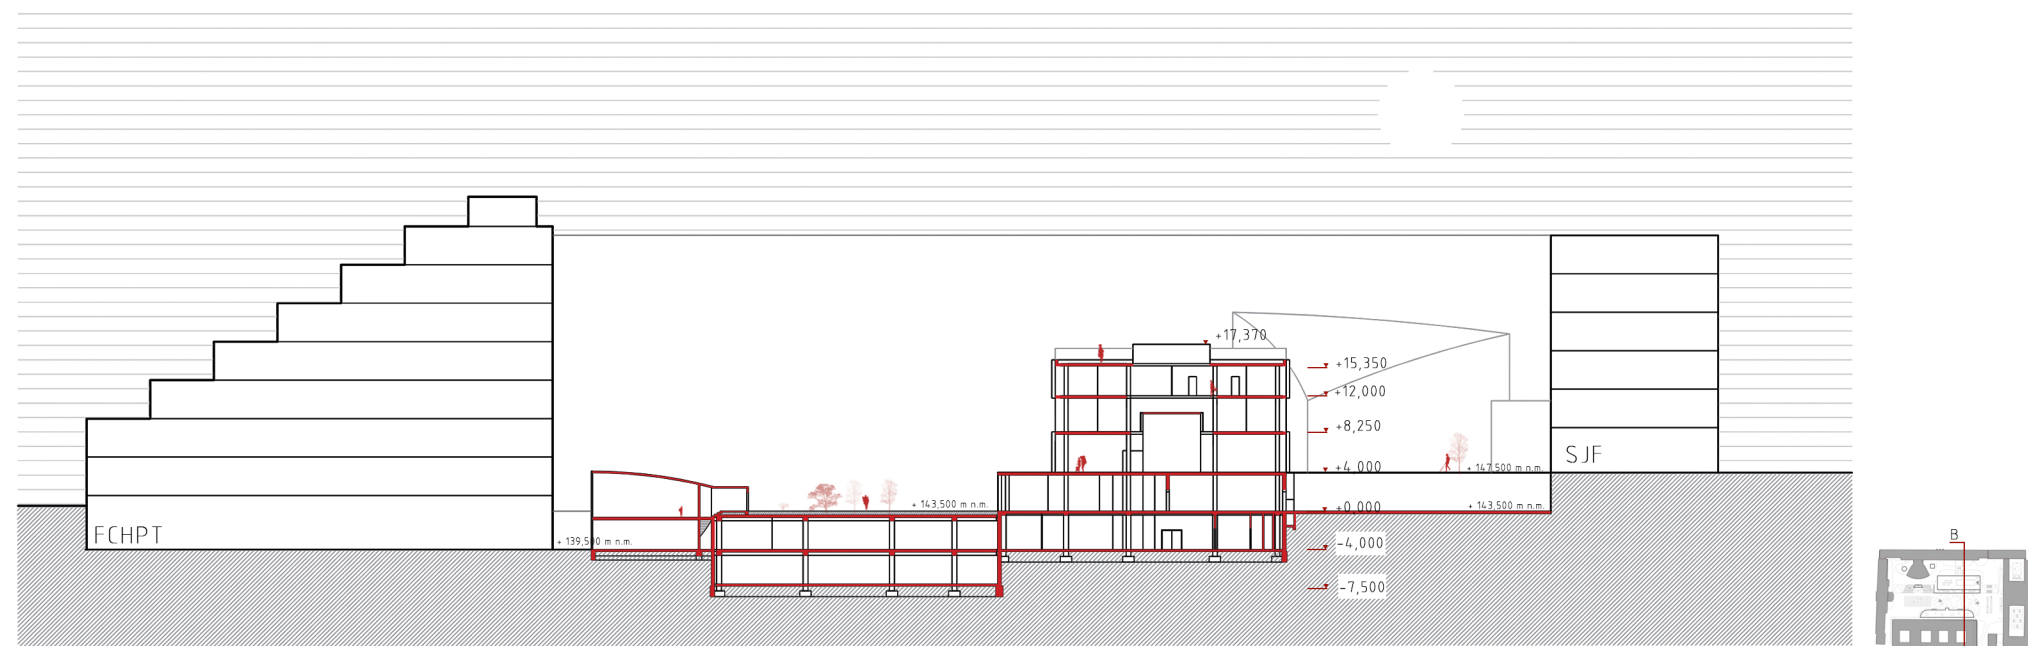

PRIĚČNY REZ B-B
 2 5m