

# Museum Garden

by HeSaM TaHeRi

## دیگرام تفکیک حجمی - موضوعی موزه

(به همراه خلاصه ای از روند طراحی هر یک)

### • گنبد شیشه ای

و اما گنبد شیشه ای به عنوان حجمی ثابت در معماری اسلامی - ایرانی درون این فضا قرار داده شد که علاوه بر ایجاد حس ارتباط با معماری بومی، نور طبیعی را از سقف به درون راه پله مرکزی ساختمان و سپس به فضای گردش اطراف راه پله طبقه دوم تا همگف به ارتفاع بیاورد.

### • طبقه دوم

این طبقه که حجمی کوچک شده از طبقه اول می باشد فضای اداری موزه است به دلیل خصوصیت بودن فضا و عدم رفعت و آمد بازدید کنندگان این فضا در این طبقه قرار داده شد.

### • طبقه اول

این طبقه که حجم گامی از گل هشت پرتیوهر آبی است فضای نمایشگاه موزه است که می توان هر گنبرگ را برای موضوعی خاص دسته بندی کرد.

### • سقف کتابخانه

این قسمت به دلیل نیاز داشتن به فضایی تاریک و ساکت در زیر زمین طراحی شده است و این فضاییز همانند سالن اجتماعات دارای سقف است دارای گنفل جهت استفاده از نور طبیعی

### • سقف سالن اجتماعات

از این فضا که تنها قسمتی از سقف آن را می بینید در زیر زمین چاهمانی شده است گنفل هایی که دارای دیواره براق برای استفاده از نور طبیعی طراحی شده اند که در مقطع قابل مشاهده است طراحی شده اند که در صورت نیاز توانایی بازی با بسته شدن دارند.

### • طراحی محوطه فضای سبز، استخر، پارکینگ و آب نماها

فضای سبز و استخر آب هندسه مند طراحی شده اند به صورتی که از همان هندسه ای که حجم را طراحی کرده ایم، این فضاها خلق شده اند. فضای کلی محوطه قرینه است و در ورودی اصلی مجموعه دو آب نما قرار داده شده است، پس از عبور از این فضا و طی کردن پله ها به فضای سبزی می رسید که دسترسی شما را به سه ورودی محدود می کند، پس از گذشتن از هر ورودی استخری رویه روی شامست که انعکاس حجم را درون آن مینماید.

## موزه حیات وحش

نام دانشجو: حسام الدین طاهری

شیت نهایی درس طرح ۴

نام استاد: آقای مهندس نیک روی

ترم ششم کارشناسی معماری دانشگاه آزاد اسلامی قزوین



Second Floor Plan  
Scale 1/200

- ۱- مدیریت
- ۲- اتاق جلسات
- ۳- نمازخانه
- ۴- اتاق کارمندان
- ۵- آسانسور بار
- ۶- آسانسور عمومی
- ۷- راه پله اصلی




First Floor Plan  
Scale 1/200

- ۱- آمفی تئاتر
- ۲- آسانسور بار
- ۳- آسانسور عمومی
- ۴- راه پله اصلی



Ground Floor Plan  
Scale 1/200

- ۱- ورودی
- ۲- ورودی سکنی اجتماعات
- ۳- ورودی کتابخانه
- ۴- اطلاعات
- ۵- فضای توضیحات اولیه پروژه
- ۶- کافه
- ۷- سرویس بهداشتی
- ۸- راه پله اصلی
- ۹- آسانسور بار
- ۱۰- آسانسور عمومی
- ۱۱- وی

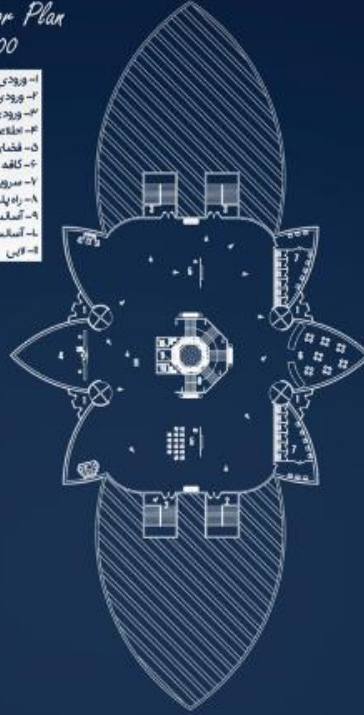

Underground Floor Plan  
Scale 1/200

- ۱- آمفی تئاتر
- ۲- پشت صحنه آمفی تئاتر
- ۳- قمار
- ۴- اتاق کامپیوتر
- ۵- کلاس
- ۶- سلف و آشنهزخانه مرکزی
- ۷- مخزن کتاب
- ۸- سکن مطالعه
- ۹- آسانسور بار
- ۱۰- آسانسور عمومی
- ۱۱- راه پله اصلی



Site Plan  
Scale 1/400

از نقاط قوت طراحی سایت پلان و حجم میتوان به هندسه مند بودن تمامی فضا ها از جمله حجم کلی باغچه ها ، استخر ها ، آب نماها و ... تمامی این اجزا به محوریت نقطه مرکزی حجم (وسط گنبد شیشه ای) با رسم دایره هایی خود حجم رسم شد و سپس باقی فضا نیز به همین منوال طراحی گشت.






Section B-B  
Scale 1/200



Section A-A  
Scale 1/200



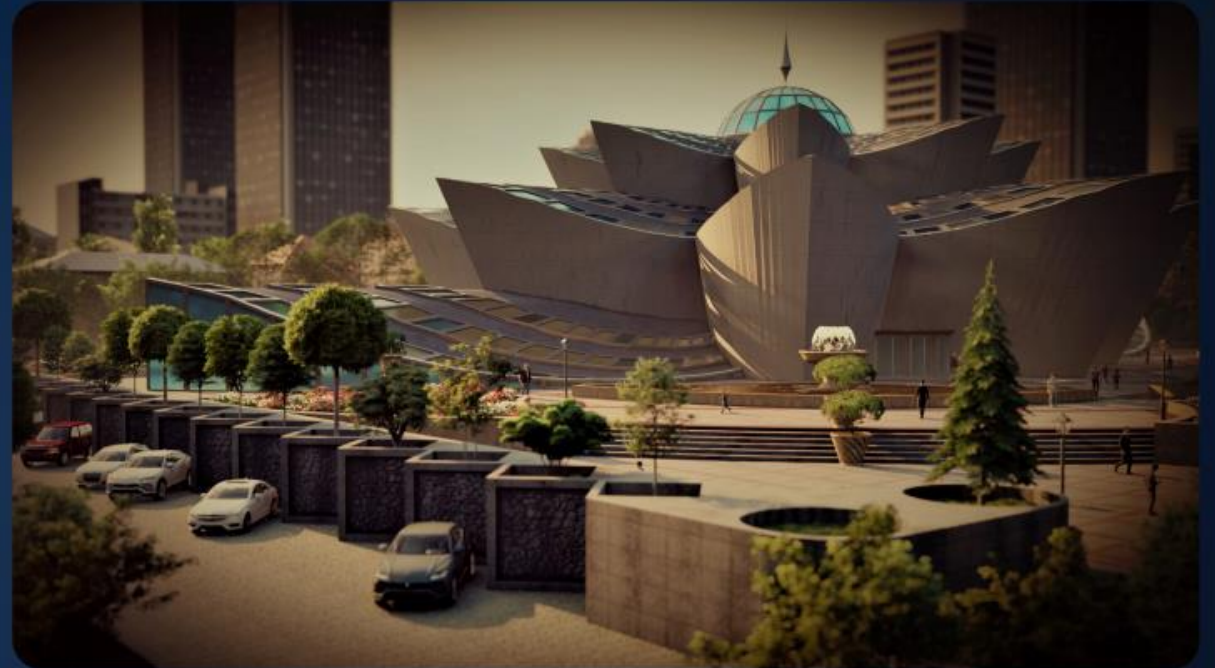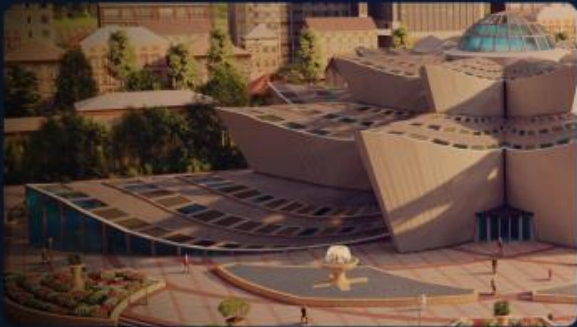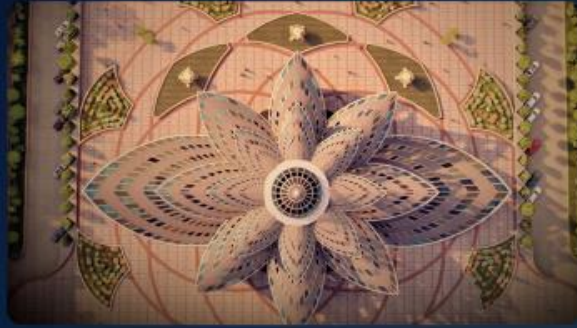


Northern View  
Scale 1/200



Western View  
Scale 1/200






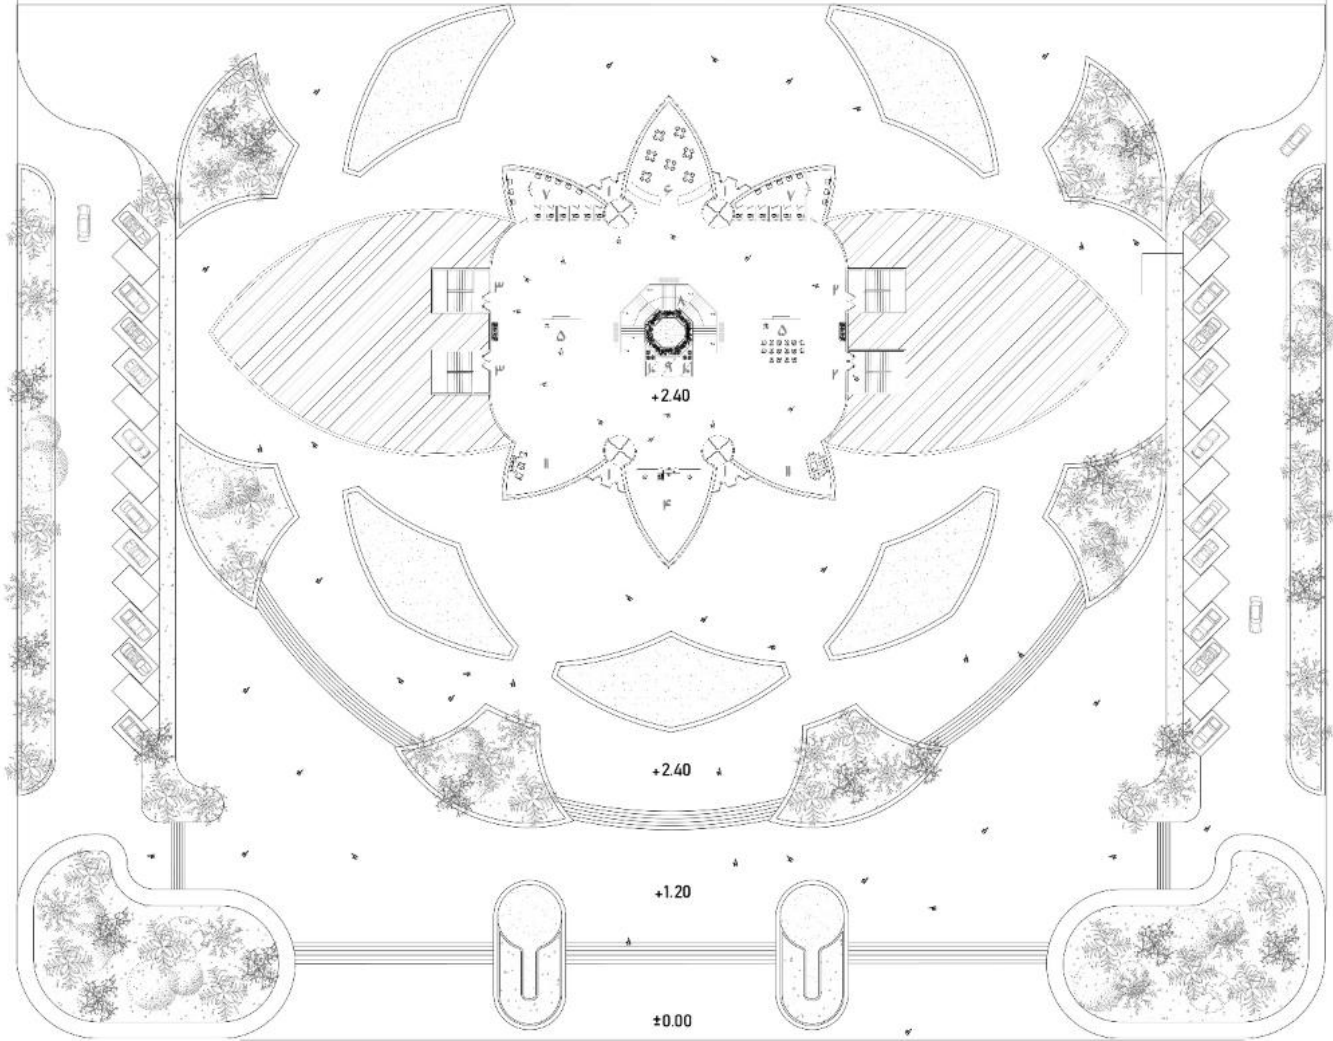

Ground plan




- ۱- ورودی
- ۲- ورودی سالن اجتماعات
- ۳- ورودی کتابخانه
- ۴- اطلاعات
- ۵- فضای توضیحات اولیه موزه
- ۶- کافه
- ۷- سرویس بهداشتی
- ۸- راه پله اصلی
- ۹- آسانسور بار
- ۱۰- آسانسور عمومی
- ۱۱- لابی

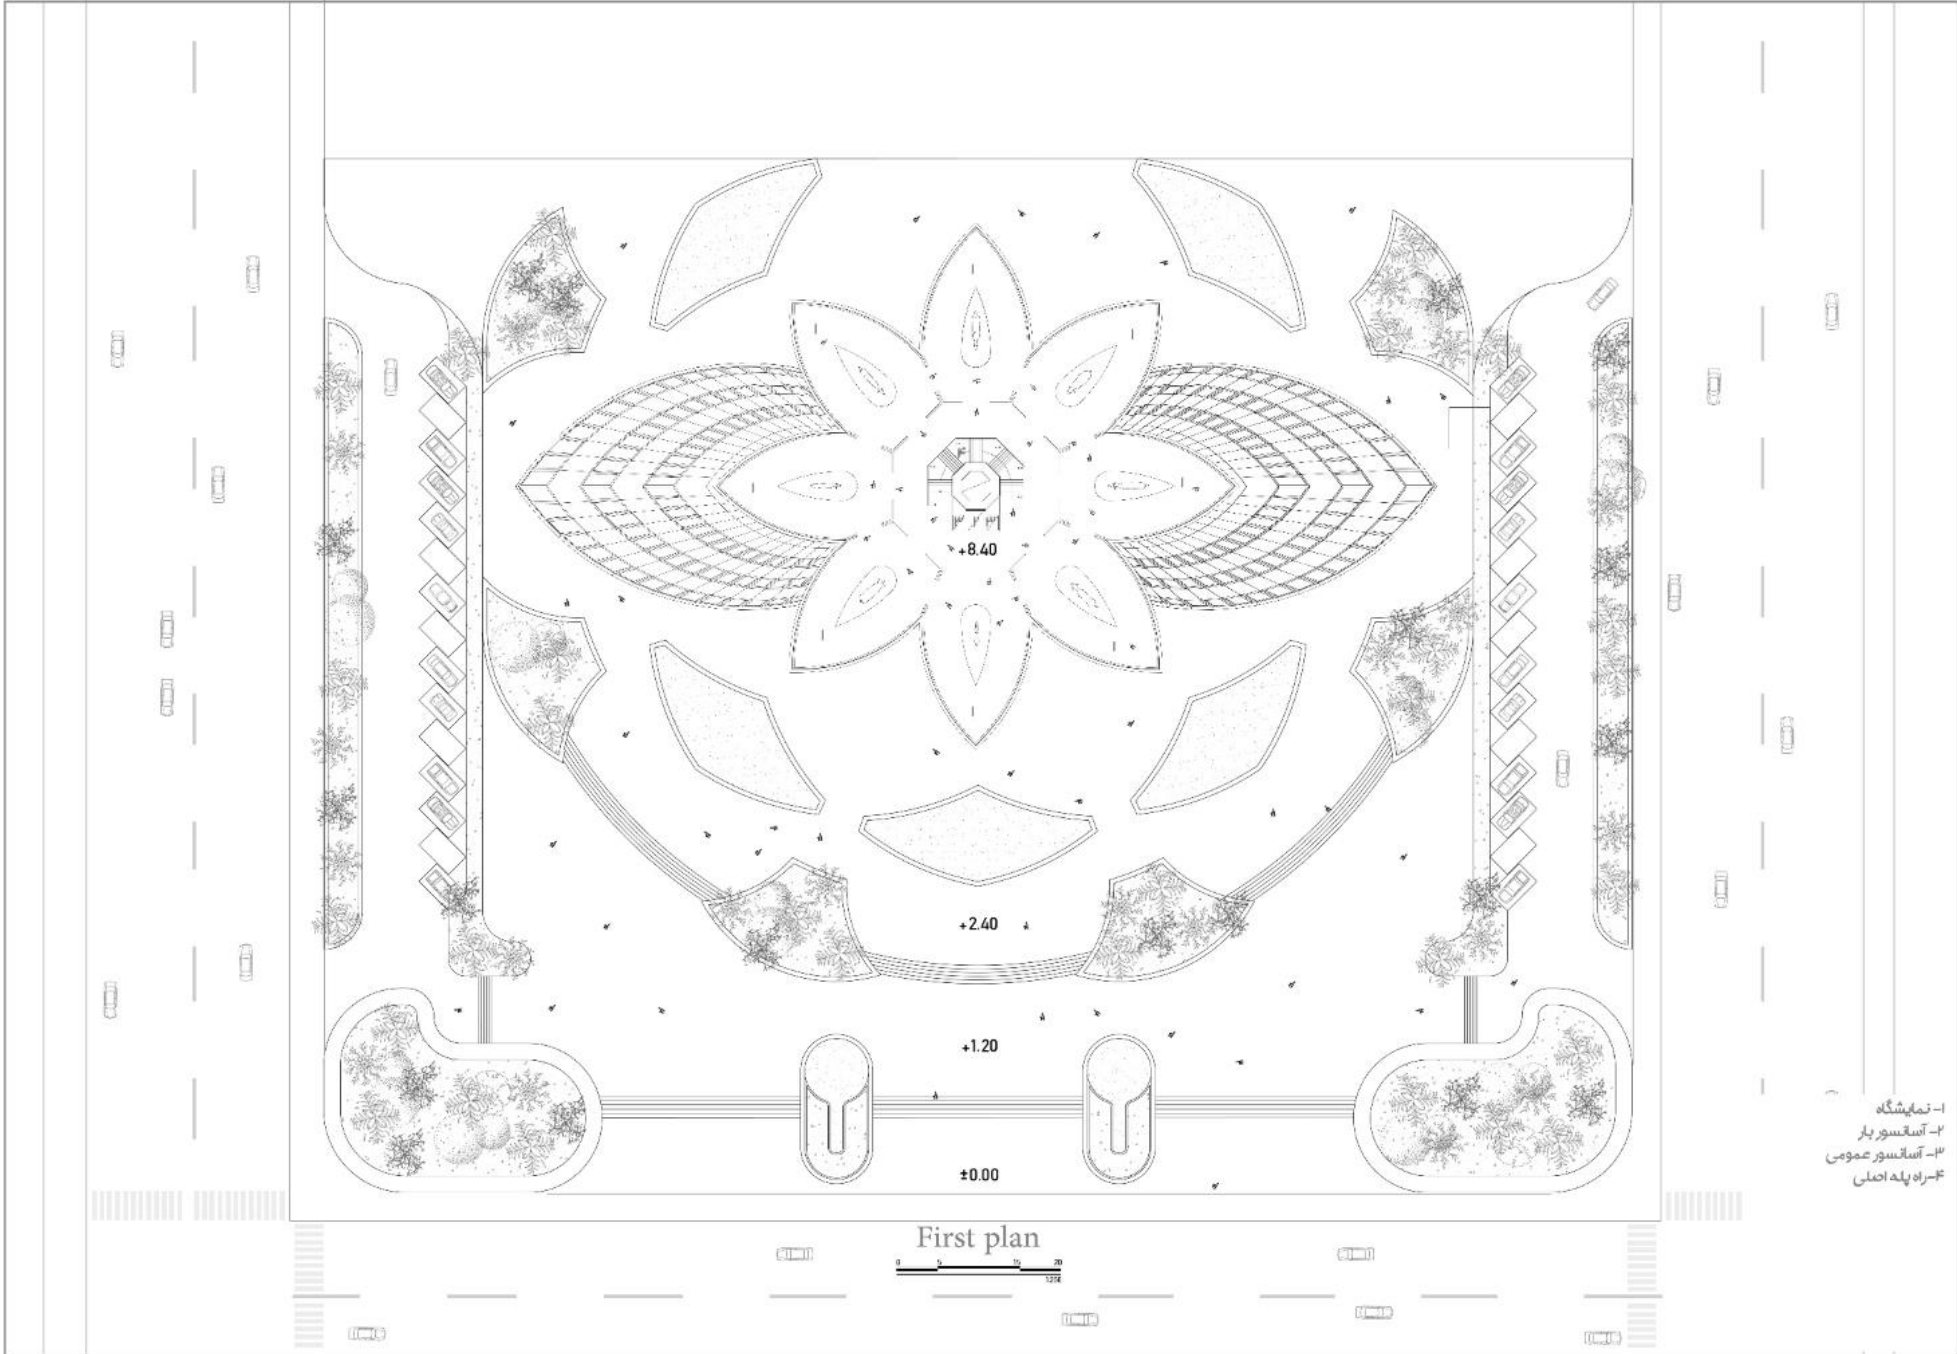

First plan


- ۱- نمایشگاه
- ۲- آستینور پار
- ۳- آستینور عمومی
- ۴- راه پله اصلی

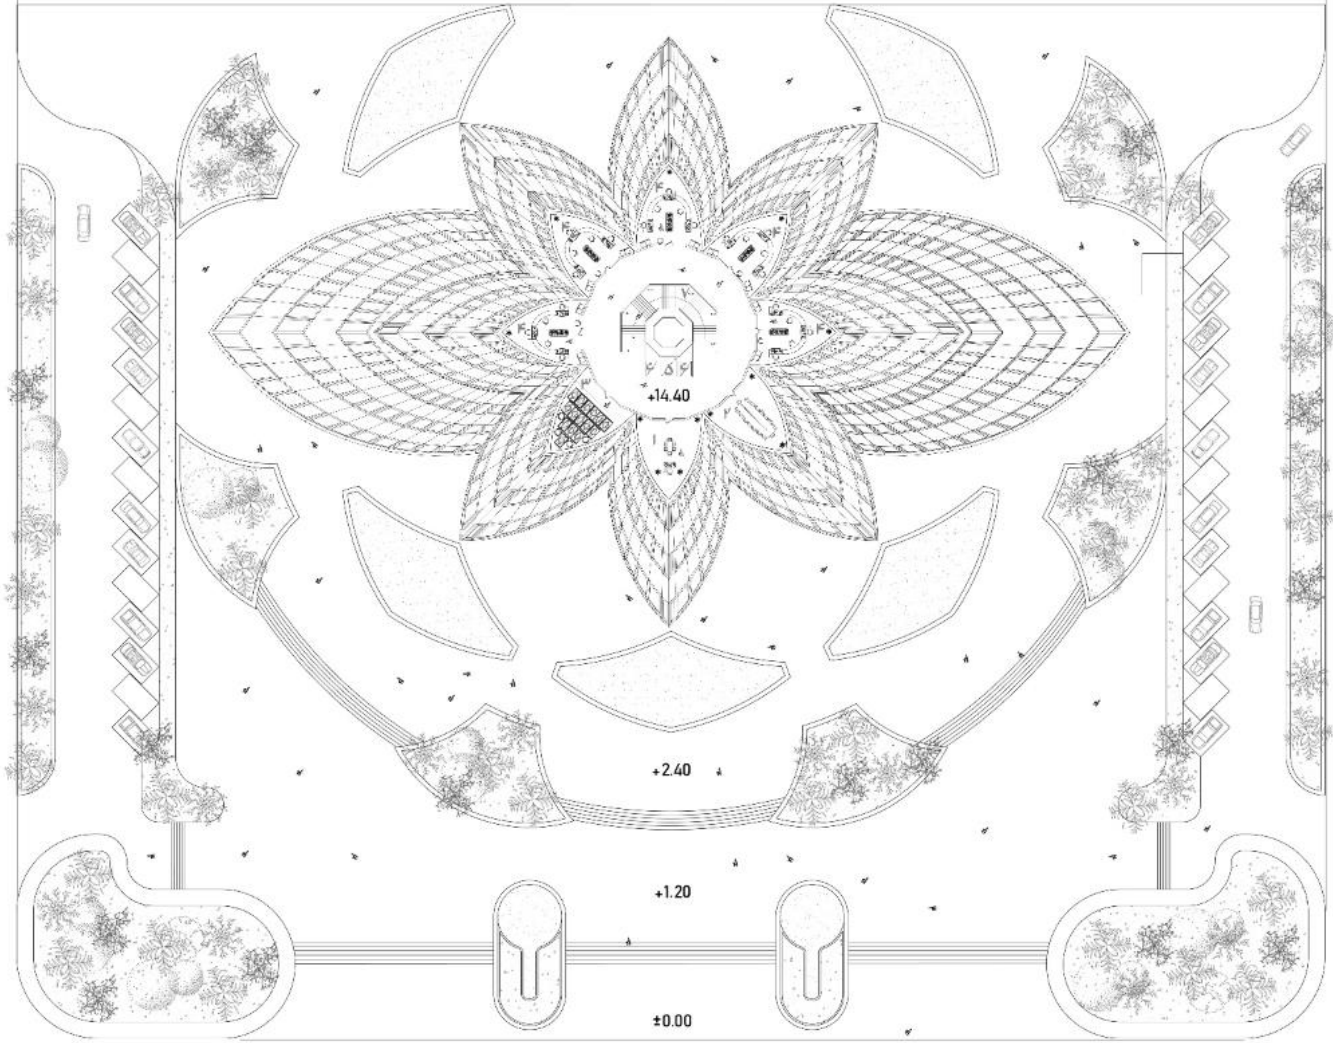


Second plan



- ۱- مدیریت
- ۲- اتاق جلسات
- ۳- نمازخانه
- ۴- اتاق کارمندان
- ۵- آسانسور بار
- ۶- آسانسور عمومی
- ۷- راه پله اصلی

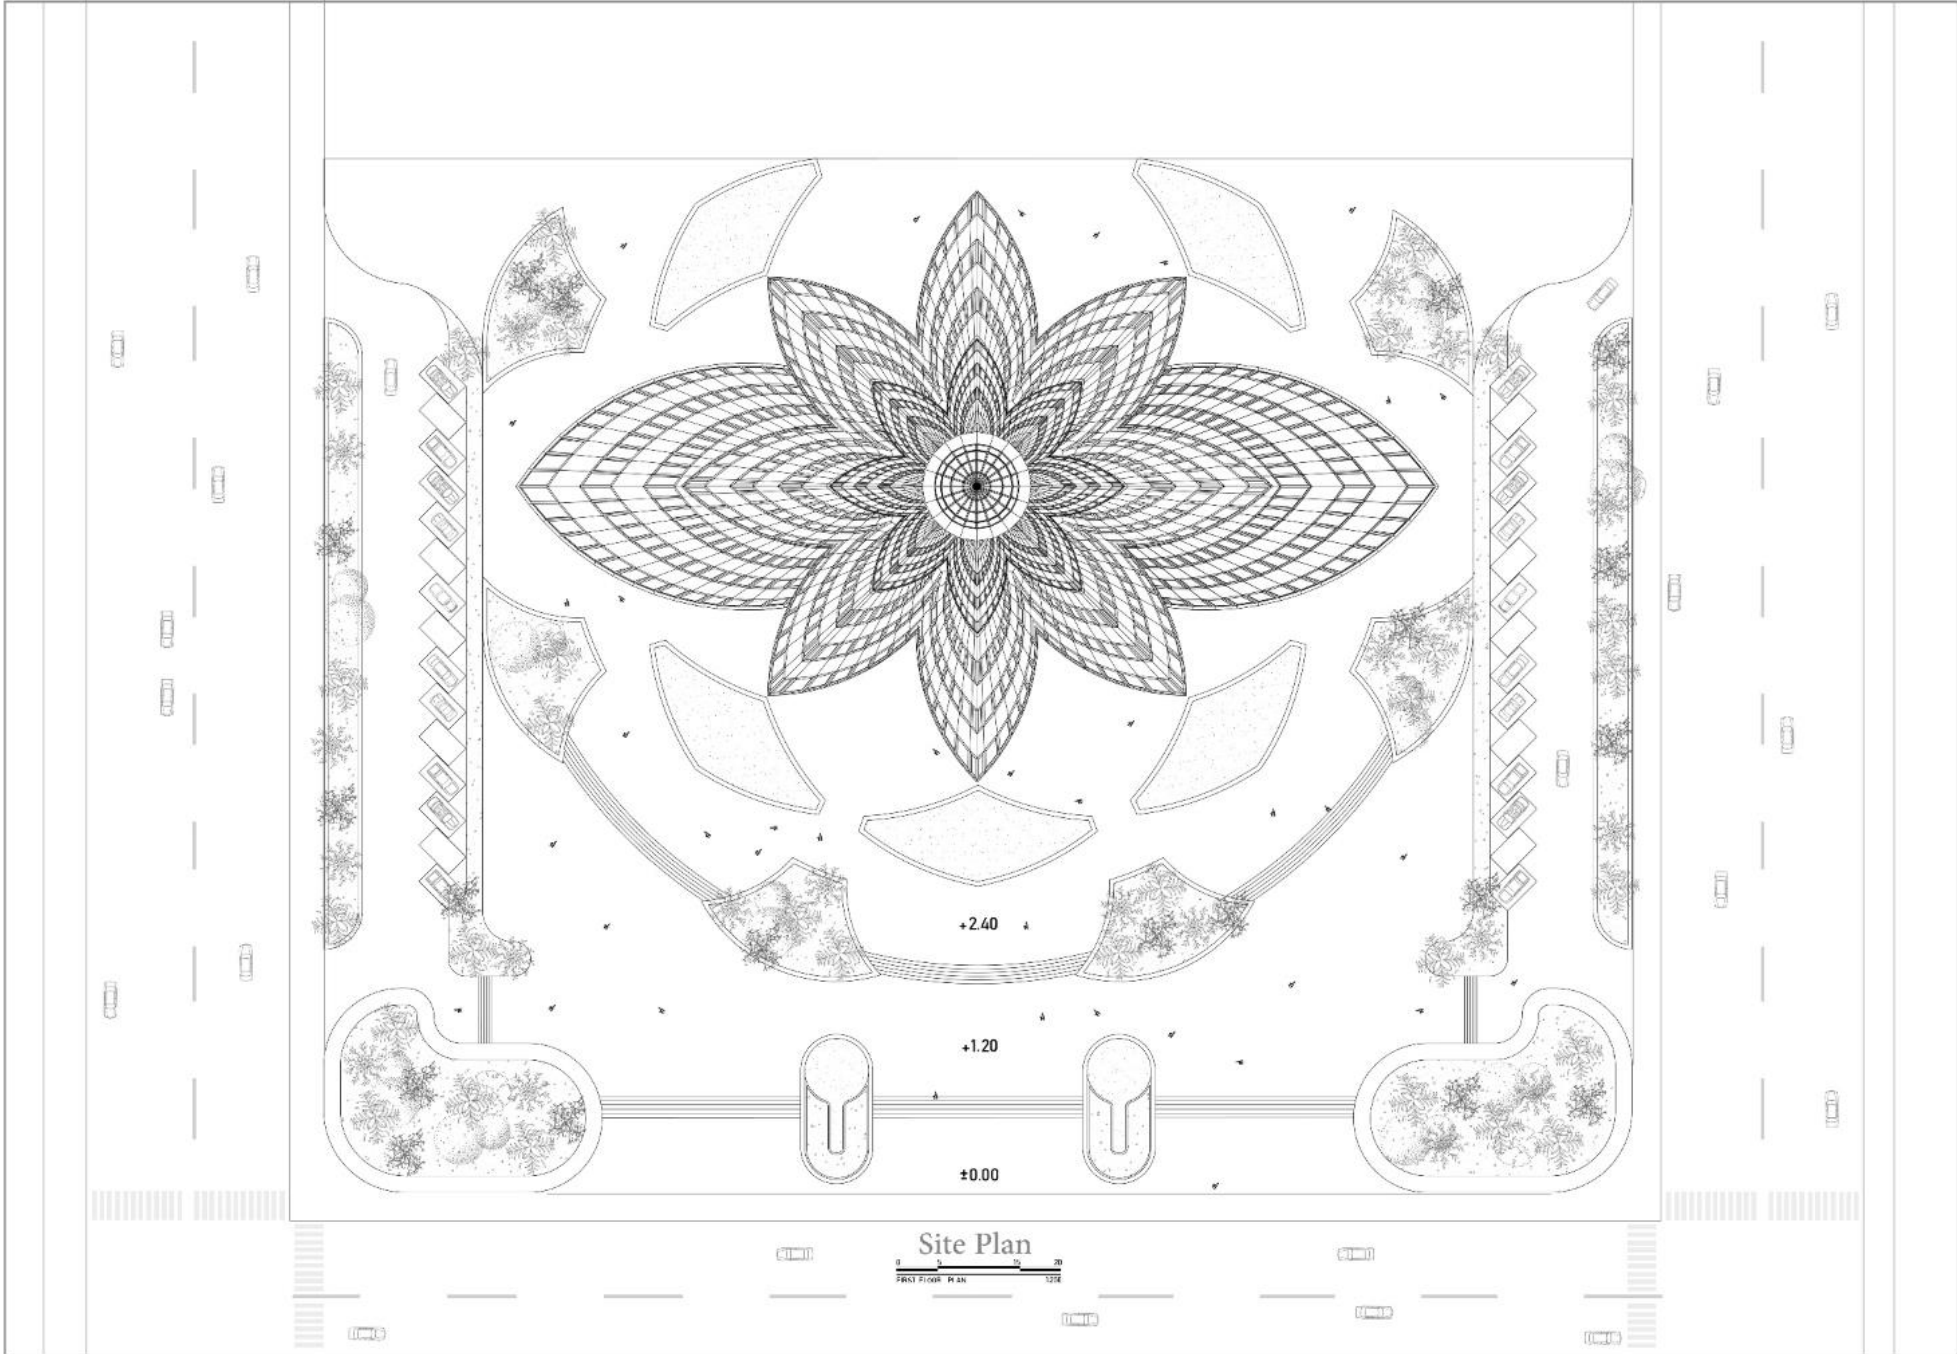

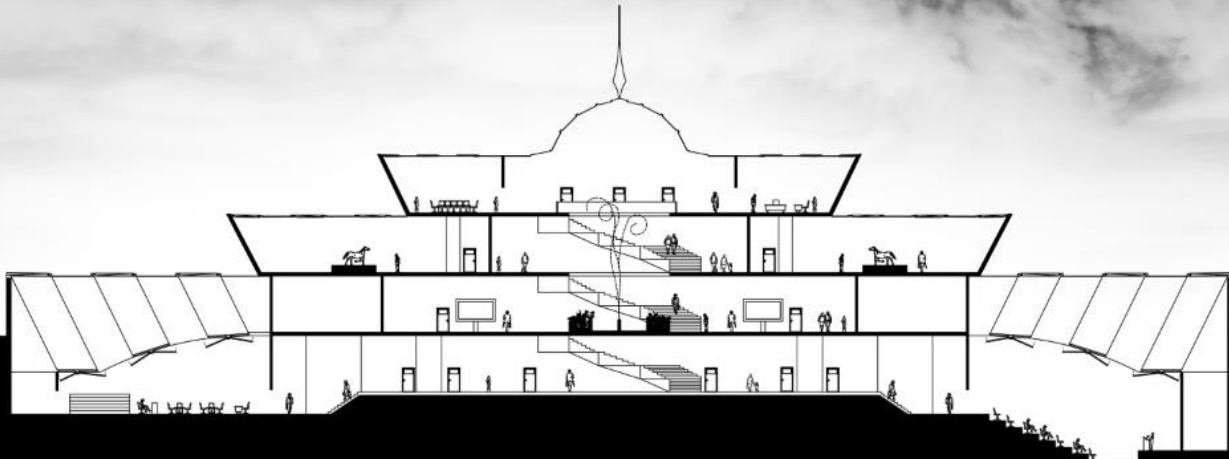

Section A-A





Section B-B





Northern View





Western View















