ČIASTKOVÝ REZ A-A' 1:100

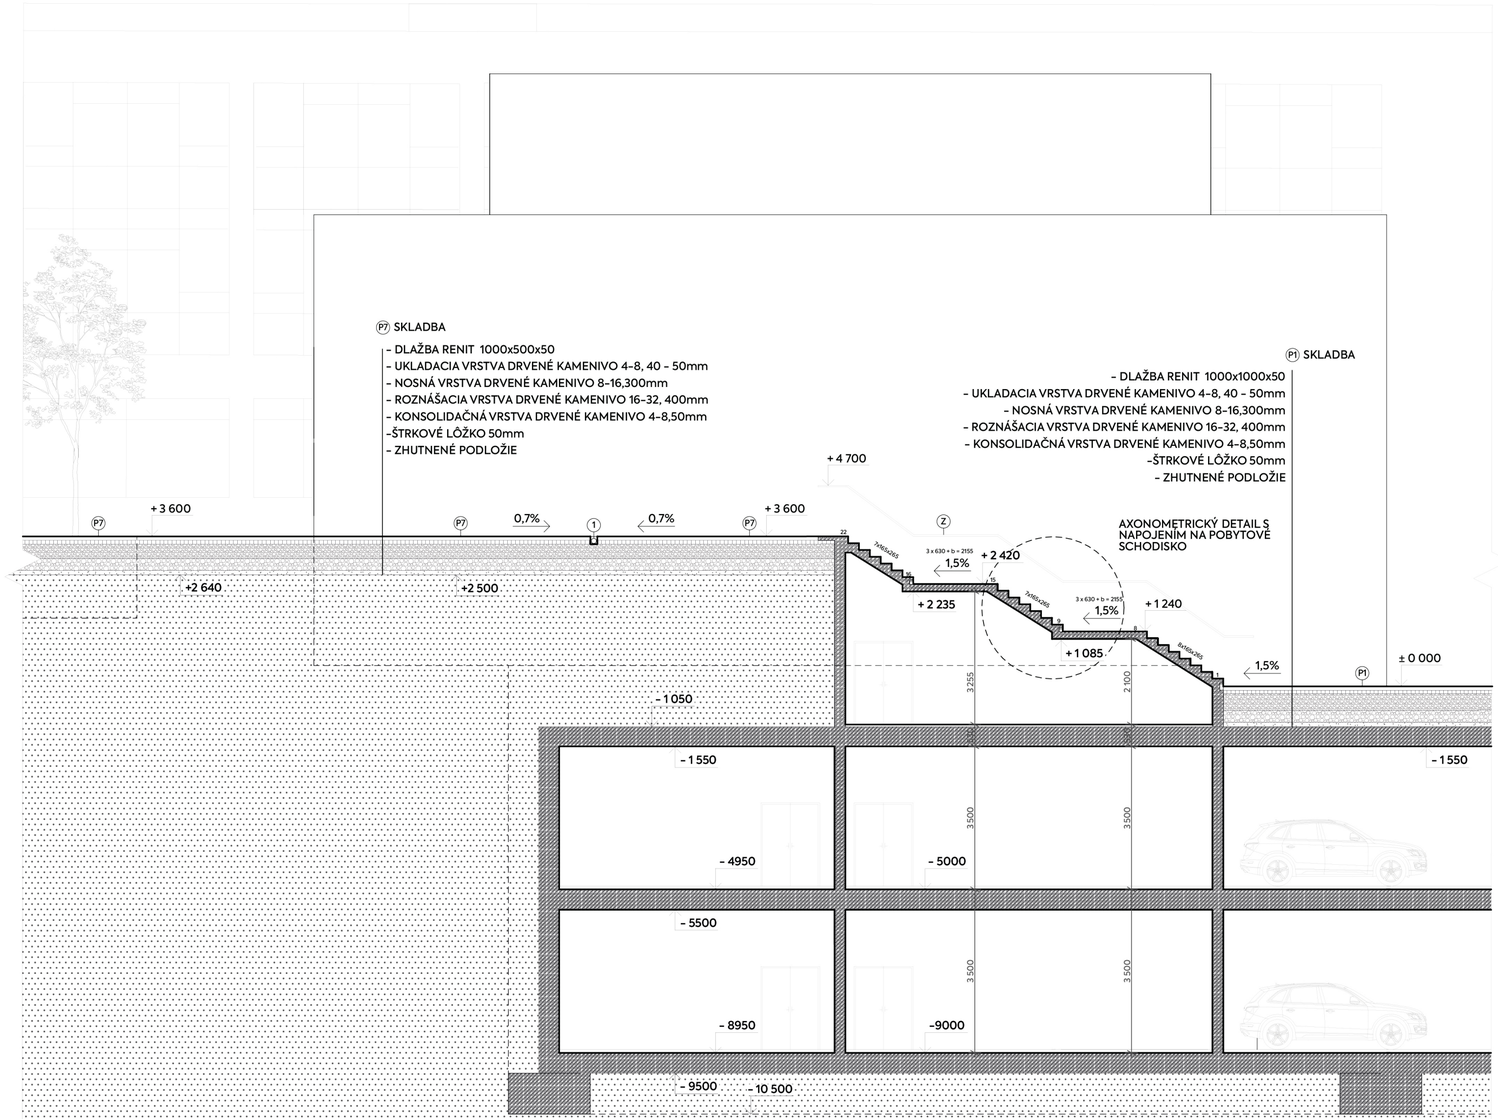

LEGENDA

- PÔVODNÁ ZEMINA
- ŠTRKOVÉ LÔŽKO, FRAKCIA 0 -63 mm
- ŠTRKOVÉ LÔŽKO, FRAKCIA 0 -8 mm
- BETÓNOVÝ PODKLAD
- ŽELEZOBETÓN

(1) ŠTRBINOVÝ ŽLAB, Profil III-1, DN 30x40

(Z) OCEĽOVÉ ZÁBRADLIE, VÝŠKA 1100mm

(P1) BETÓNOVÁ DLAŽBA RENITBETÓN 1000x1000x50

(P7) BETÓNOVÁ DLAŽBA RENITBETÓN 1000x500x50

AXONOMETRIA

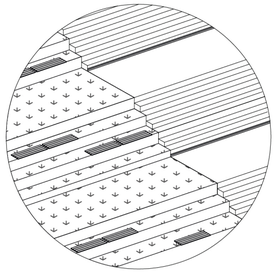
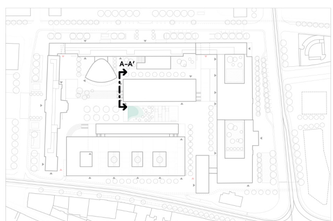
VYZNAČENIE REZU V CAMPUSE