




detail riešenia záhonu nad garážou
 REZ A-A' M 1:30

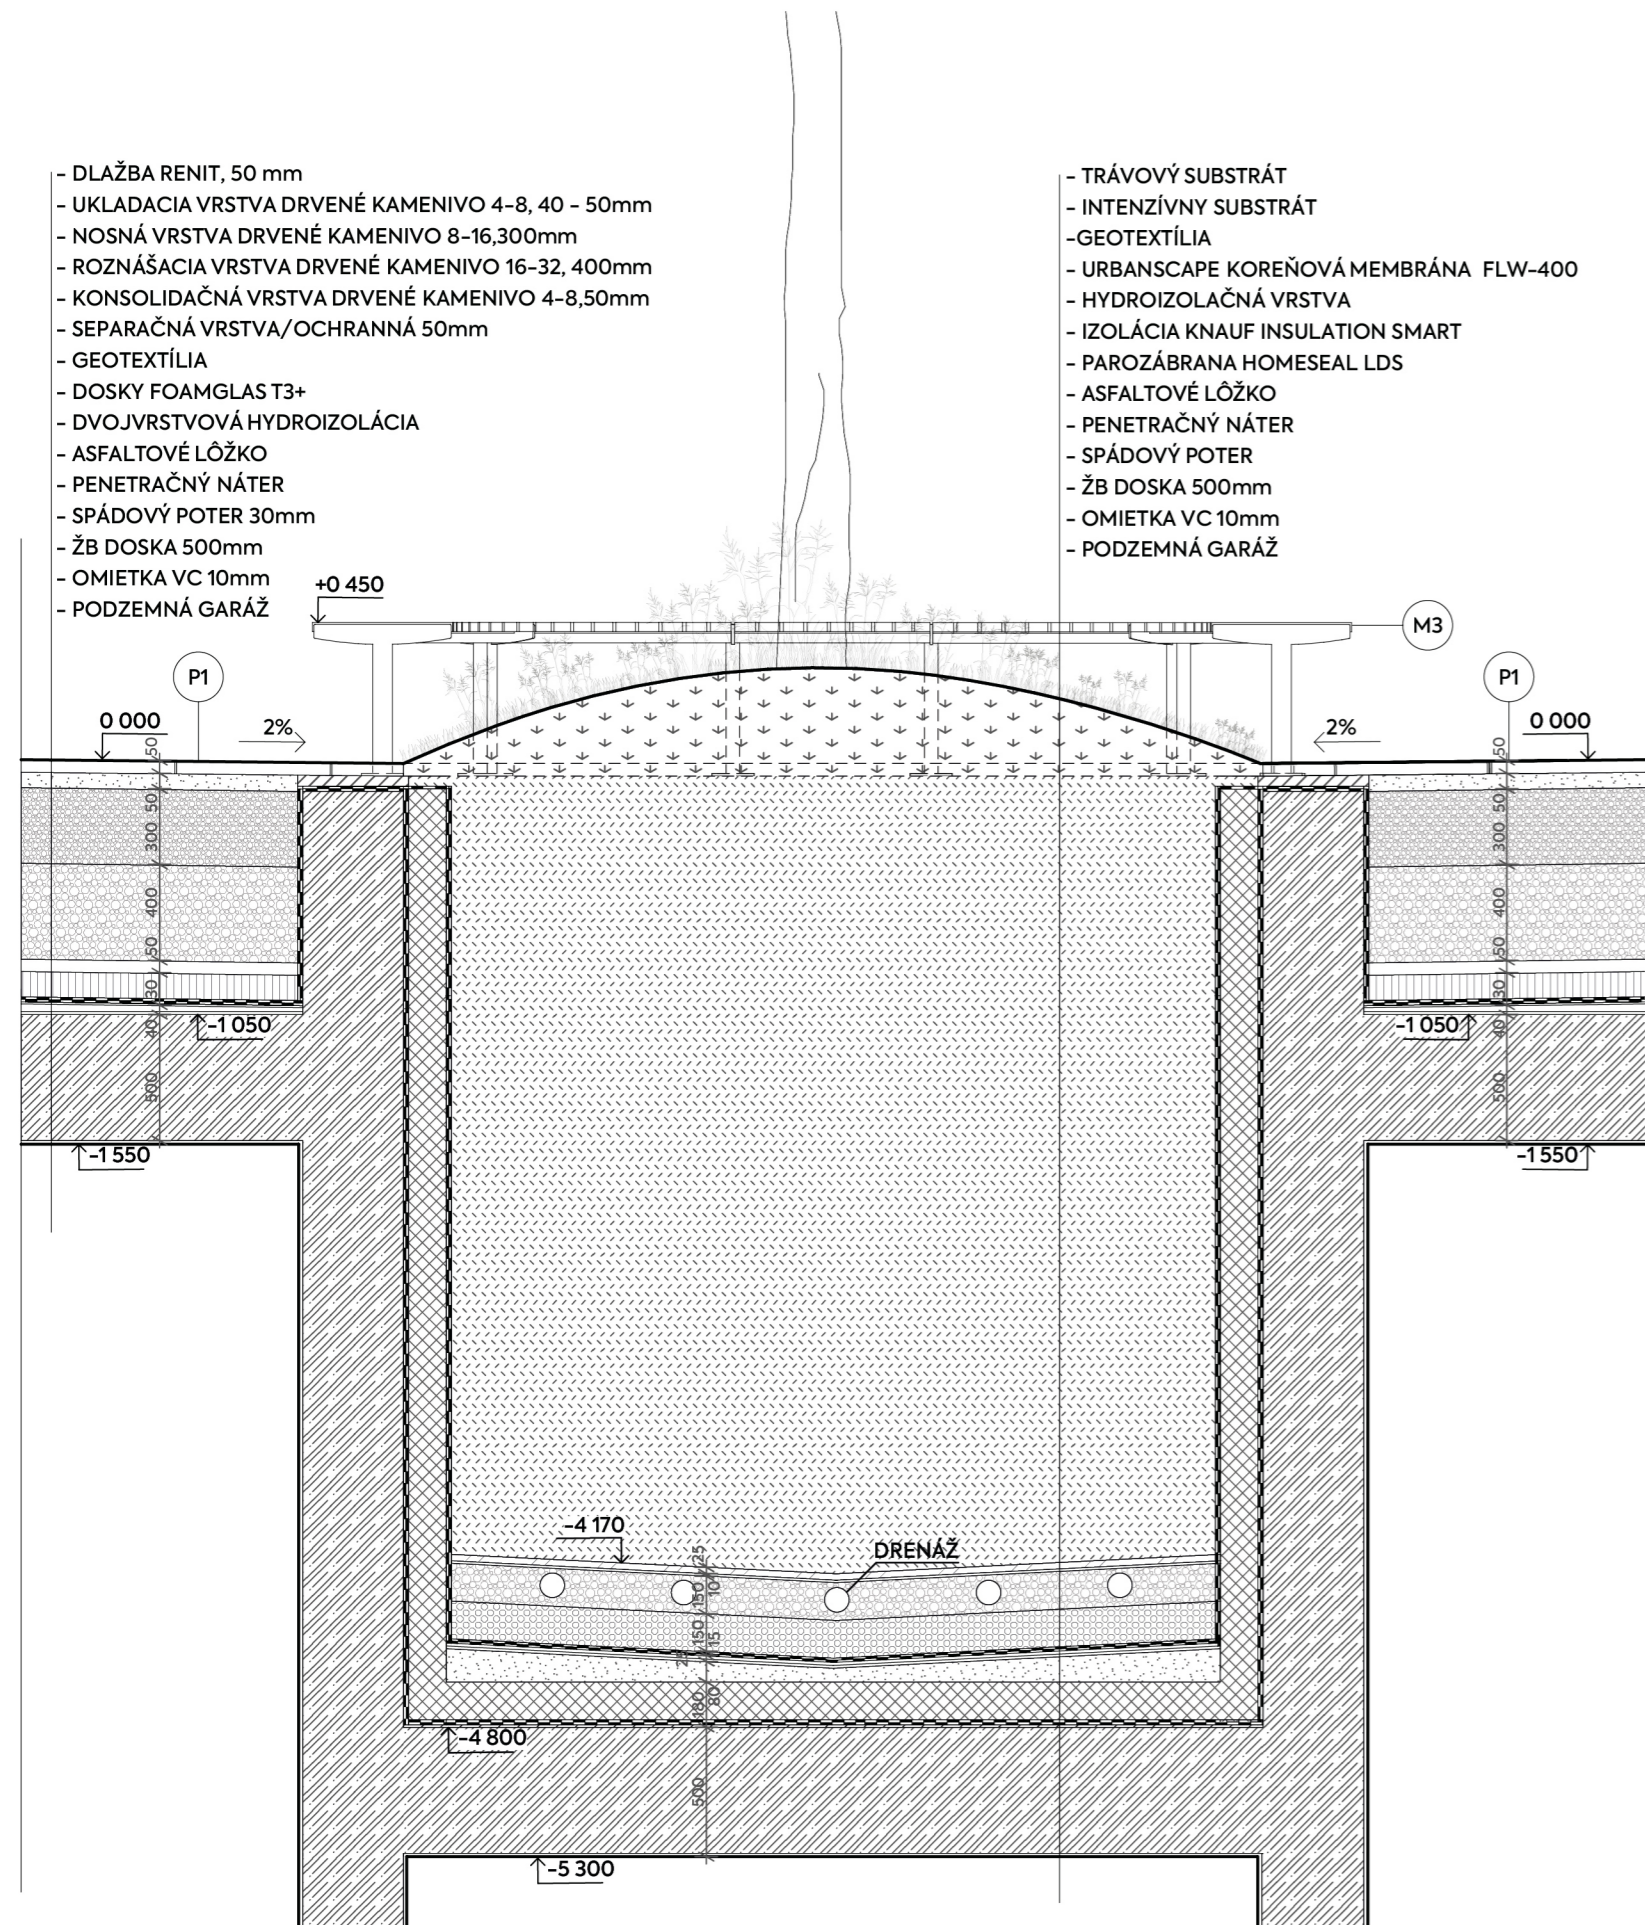

PÔDORYS M 1:60

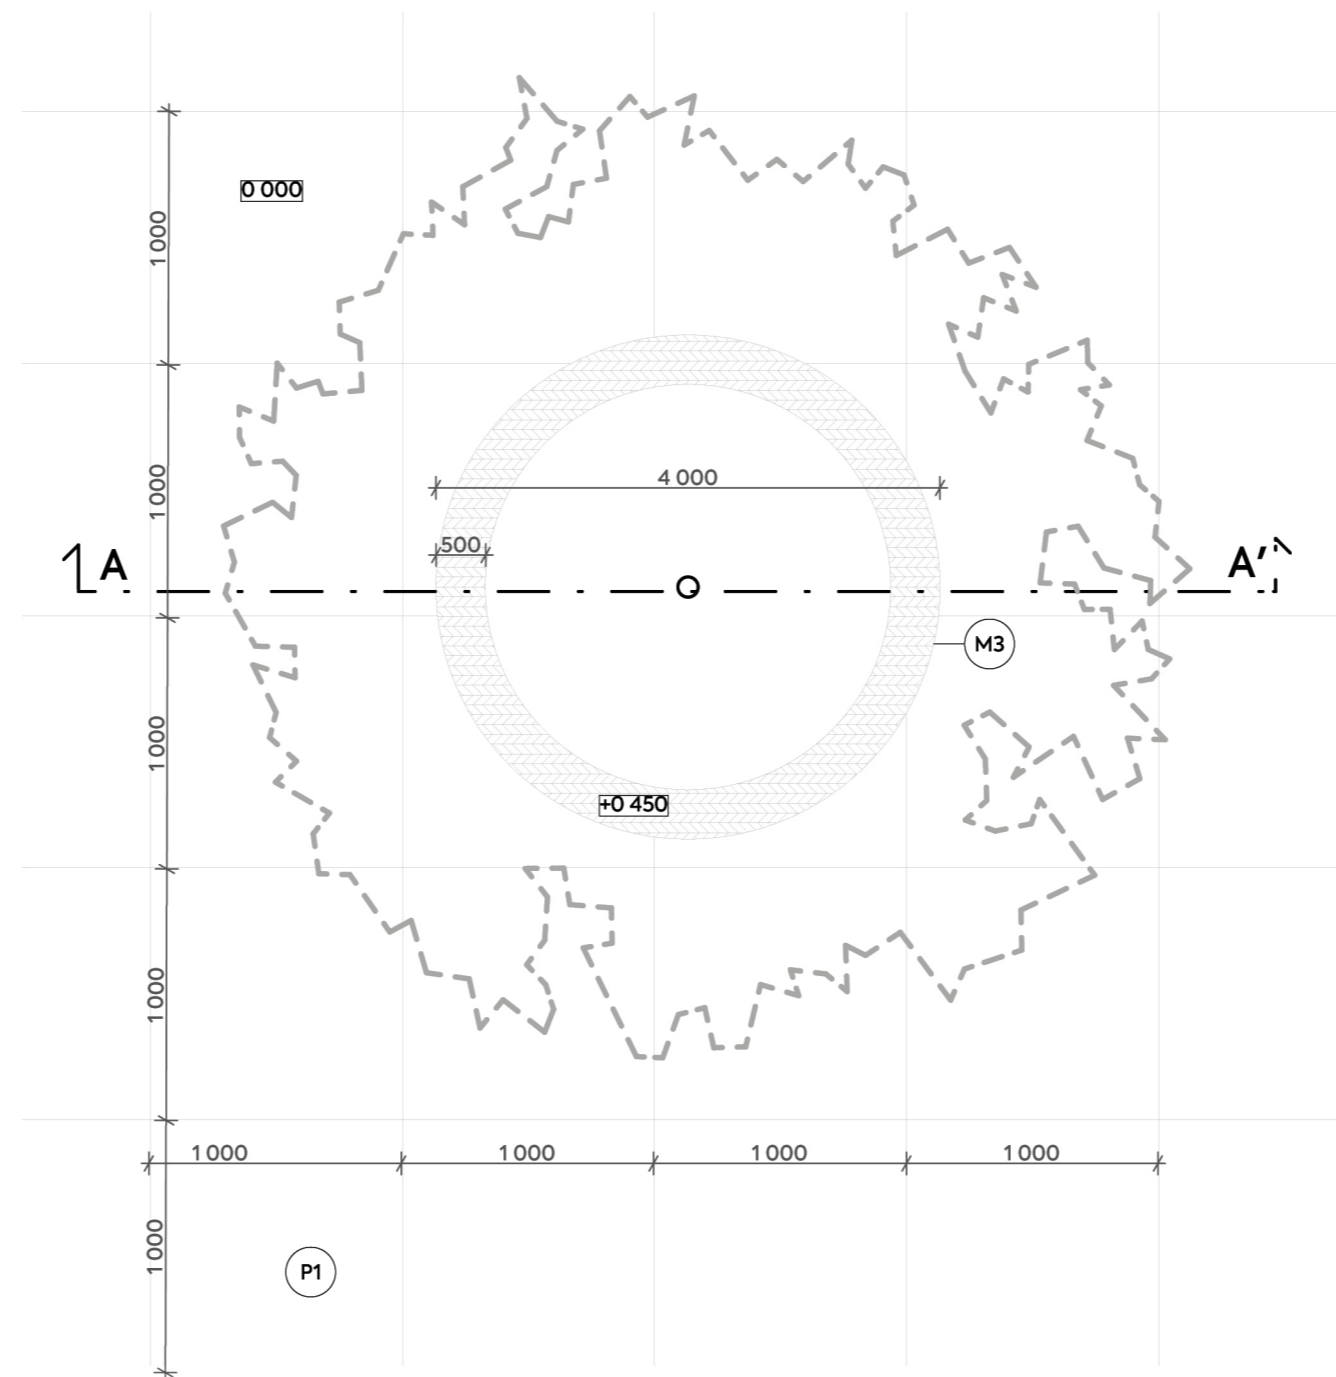



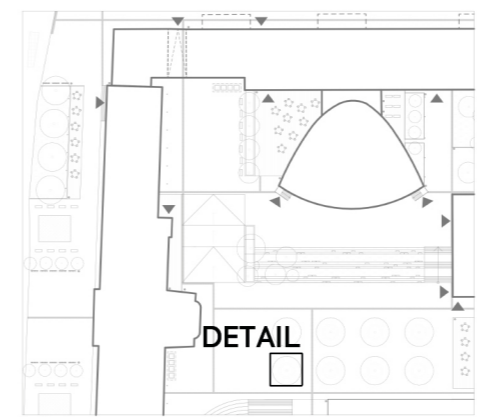







UMIESTNENIE



LEGENDA

OZNAČENIE	NÁZOV	MATERIÁL	ROZMERY (mm)
P1	BETÓNOVÁ DLAŽBA RENITBETÓN	POHLADOVÝ BETÓN	1000 x 1000 x 50
M3	KRUHOVÁ LAVI. VERA SOLO (MMCITÉ)	OCEL/BOROVICOVÉ DREVO	500 x 1810 x 450

-  PROSTÝ BETÓN
-  ŽELEZOBETÓN
-  TRÁVA
-  DRVENÉ KAMENIVO FR. 4-8mm
-  DRVENÉ KAMENIVO FR. 16-32
-  VRSTVA PROTI PRERASTANIU KOREŇOU FLW-40
-  ZHUTNENÝ TERÉN
-  RIEČNE KAMENIVO
-  KNAUF IZOLÁCIA
-  PREFABRIKOVANÝ BETÓNOVÝ PRVOK